



**LE RÉSEAU DE CRÉATION
ET D'ACCOMPAGNEMENT PÉDAGOGIQUES**

**Ce document a été mis en ligne par le Canopé de l'académie de Montpellier
pour la Base Nationale des Sujets d'Examens de l'enseignement professionnel.**

Ce fichier numérique ne peut être reproduit, représenté, adapté ou traduit sans autorisation.

DANS CE CADRE	Académie :		Session :	
	Examen :		Série :	
	Spécialité/option :		Repère de l'épreuve :	
	Epreuve/sous épreuve :			
	NOM :			
	(en majuscule, suivi s'il y a lieu, du nom d'épouse)		N° du candidat	
Prénoms :		<input type="text"/>		
Né(e) le :				
		<small>(le numéro est celui qui figure sur la convocation ou liste d'appel)</small>		
NE RIEN ÉCRIRE	<input style="width: 100%; height: 100%;" type="text"/>			

Il est interdit aux candidats de signer leur composition ou d'y mettre un signe pouvant indiquer sa provenance.

NE RIEN ÉCRIRE DANS CETTE PARTIE

CAP SOLIER MOQUETTISTE

SESSION 2015

EP1 Analyse d'une situation professionnelle

DOSSIER SUJET

Tous les documents sont à rendre en fin d'épreuve.

Le dossier sujet est le dossier réponse.

Les documents fournis aux candidats sont constitués de deux dossiers :

DOSSIER TECHNIQUE page DT 1/10 à DT 10/10

DOSSIER SUJET page DS 1/6 à DS 6/6

Thèmes / Contrats	Pages
Page de garde	Page DS 1/6
Lecture de plans	Page DS 2/6
Étude dalles du dressing	Pages DS 3/6 à DS 4/6
Plan de calpinage	Page DS 5/6
Feuille pré-imprimée	Page DS 6/6

CAP SOLIER MOQUETTISTE	Code :	Session 2015	DOSSIER SUJET
EP1 Analyse d'une situation professionnelle	Durée : 3h00	Coefficient : 4	Page DS 1/6

NE RIEN ÉCRIRE DANS CETTE PARTIE

LECTURE DE PLANS			
ON DEMANDE	ON DONNE	ON EXIGE	REPONSES
- Calculer les cotes manquantes repérées en : - A - B	- Plan du rez-de-chaussée DT 2/10	- Faire apparaître les calculs. - Le résultat est exact.	Calculs: A : B : Résultats : A : B :
- Donner l'orientation des façades.	- Plans des façades. DT 3/10 et DT 4/10 - Plan du rez-de-chaussée DT 2/10	- Les orientations sont exactes.	Façade 1 : Façade 2 : Façade 3 : Façade 4 :
- Calculer la cote de niveau repérée en X par rapport au niveau du rez de chaussée.	- Coupe A-A DT 3/10	- Le calcul est exact.	Calcul : X :
- Indiquer à quelles pièces correspondantes les ouvertures repérées en E et H .	- Façade 1 et 2 DT 3/10	- Réponse exacte.	E : H :
- Indiquer le nombre de marches qui compose l'escalier d'accès du garage au rez-de-chaussée ?	- Plan du rez-de-chaussée DT 2/10	- Réponse exacte.	Nombre de marches :
- Calculer la hauteur d'une marche ?	- Coupe A-A DT 3/10	- Faire apparaître les calculs. - Le résultat est exact.	Calculs : Hauteur d'une marche :


NE RIEN ÉCRIRE DANS CETTE PARTIE

ÉTUDE DALLES DU DRESSING

ON DEMANDE	ON DONNE	ON EXIGE	REPONSES								
<p>- Déterminer la colle que vous allez utiliser pour poser les dalles de sol du dressing.</p> <p>- En utilisant la fiche technique de la colle que vous avez choisie déterminer la quantité de colle nécessaire à la pose des dalles.</p> <p>La surface du dressing est de 8.31 m².</p>	<p>- Extrait CCTP DT 5/10</p> <p>- Fiche technique</p> <p>- Plan du rez-de-chaussée DT 2/10</p>	<p>- Le choix de la colle est adapté au revêtement.</p> <p>- Faire apparaître les calculs</p> <p>- Les résultats sont exacts.</p>	<p>La colle choisie :</p> <p>Calculs :</p> <p>.....</p> <p>Quantité de colle :</p> <p>.....</p>								
<p>- Indiquer le classement UPEC des dalles que vous devez poser sur le sol du dressing.</p> <p>- Donner la définition de chaque lettre</p>	<p>- Fiche technique DT 8/10</p> <p>- Colovinyl épaisseur 2.5 mm</p> <p>- Ressources personnelles</p>	<p>- Classement exact.</p> <p>- Définition exacte</p>	<p>Classement :</p> <p>.....</p> <table border="1" style="width: 100%; border-collapse: collapse;"> <tr> <td style="width: 5%; text-align: center;">U :</td> <td>.....</td> </tr> <tr> <td style="text-align: center;">P :</td> <td>.....</td> </tr> <tr> <td style="text-align: center;">E :</td> <td>.....</td> </tr> <tr> <td style="text-align: center;">C :</td> <td>.....</td> </tr> </table>	U :	P :	E :	C :
U :										
P :										
E :										
C :										

NE RIEN ÉCRIRE DANS CETTE PARTIE


ÉTUDE DALLES DU DRESSING

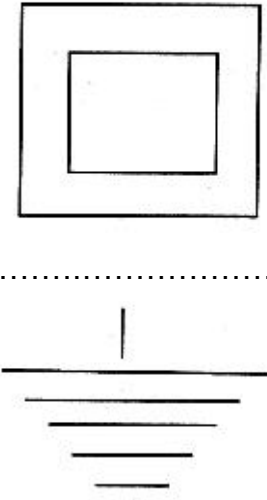ON DEMANDE	ON DONNE	ON EXIGE	REPONSES								
<p>- Citer les règles d'hygiène et de sécurité à respecter lors de l'utilisation de colle néoprène.</p>	<p>- Fiche technique DT 10/10</p> <p>- Plastiglué N.M.</p>	<p>- 4 réponses minimum.</p>	<p>.....</p> <p>.....</p> <p>.....</p> <p>.....</p> <p>.....</p>								
<p>- Pour réaliser le mélange du ragréage vous utilisez un malaxeur muni d'une plaque signalétique sur laquelle figurent les symboles ci-contre.</p> <p>- Donner leur signification.</p>	<p>- Ressources personnelles</p>	<p>- Les définitions sont exactes.</p>	<div style="text-align: center;">  </div> <p>.....</p>								
<p>- Pour réaliser les soudures à chaud du revêtement des salles de bain, vous utilisez un appareil thermique de type Leister.</p> <p>Donner 4 précautions à prendre lors de cette utilisation.</p>	<p>- Ressources personnelles</p>	<p>- 4 réponses minimum.</p>	<table border="1" style="width: 100%; border-collapse: collapse;"> <tr> <td style="width: 5%; text-align: center;">1 :</td> <td>.....</td> </tr> <tr> <td style="text-align: center;">2 :</td> <td>.....</td> </tr> <tr> <td style="text-align: center;">3 :</td> <td>.....</td> </tr> <tr> <td style="text-align: center;">4 :</td> <td>.....</td> </tr> </table>	1 :	2 :	3 :	4 :
1 :										
2 :										
3 :										
4 :										

NE RIEN ÉCRIRE DANS CETTE PARTIE

PLAN DE CALPINAGE							
ON DEMANDE	ON DONNE	ON EXIGE	REPONSES				
<p>- Sur le document sujet page DS 6/6, réaliser à l'échelle 1/20^{ème}, l'implantation des dalles 30 x 30 en pose droite et en damier du dressing. - Colorier les dalles en 2 teintes (foncé et claire) dans le dressing.</p>	<p>- Dossier technique - Plan du rez-de-chaussée DT 2/10</p>	<p>- Le point de départ est correct. - L'échelle est respectée. - Les coupes sont équilibrées. - Le tracé est net. - Propreté du dessin.</p>	<p>Feuille pré-imprimée page DS 6/6</p>				
<p>- Déterminer le nombre de dalles nécessaire de chaque couleur pour réaliser le sol du dressing.</p>	<p>- Plan du rez -de- chaussée DT 2/10</p>	<p>- Nombre exact.</p>	<table border="1" style="width: 100%; border-collapse: collapse;"> <tr> <td style="width: 20%;">Dalles claires</td> <td>.....</td> </tr> <tr> <td>Dalles foncées</td> <td>.....</td> </tr> </table>	Dalles claires	Dalles foncées
Dalles claires						
Dalles foncées						
<p>- Indiquer la quantité de carton de chaque couleur à commander.</p>	<p>- Fiche technique DT 8/10 - Colovinyl de Forbo</p>	<p>- Quantité exacte.</p>	<table border="1" style="width: 100%; border-collapse: collapse;"> <tr> <td style="width: 20%;">Couleur claire</td> <td>.....</td> </tr> <tr> <td>Couleur foncée</td> <td>.....</td> </tr> </table>	Couleur claire	Couleur foncée
Couleur claire						
Couleur foncée						

NE RIEN ÉCRIRE DANS CETTE PARTIE

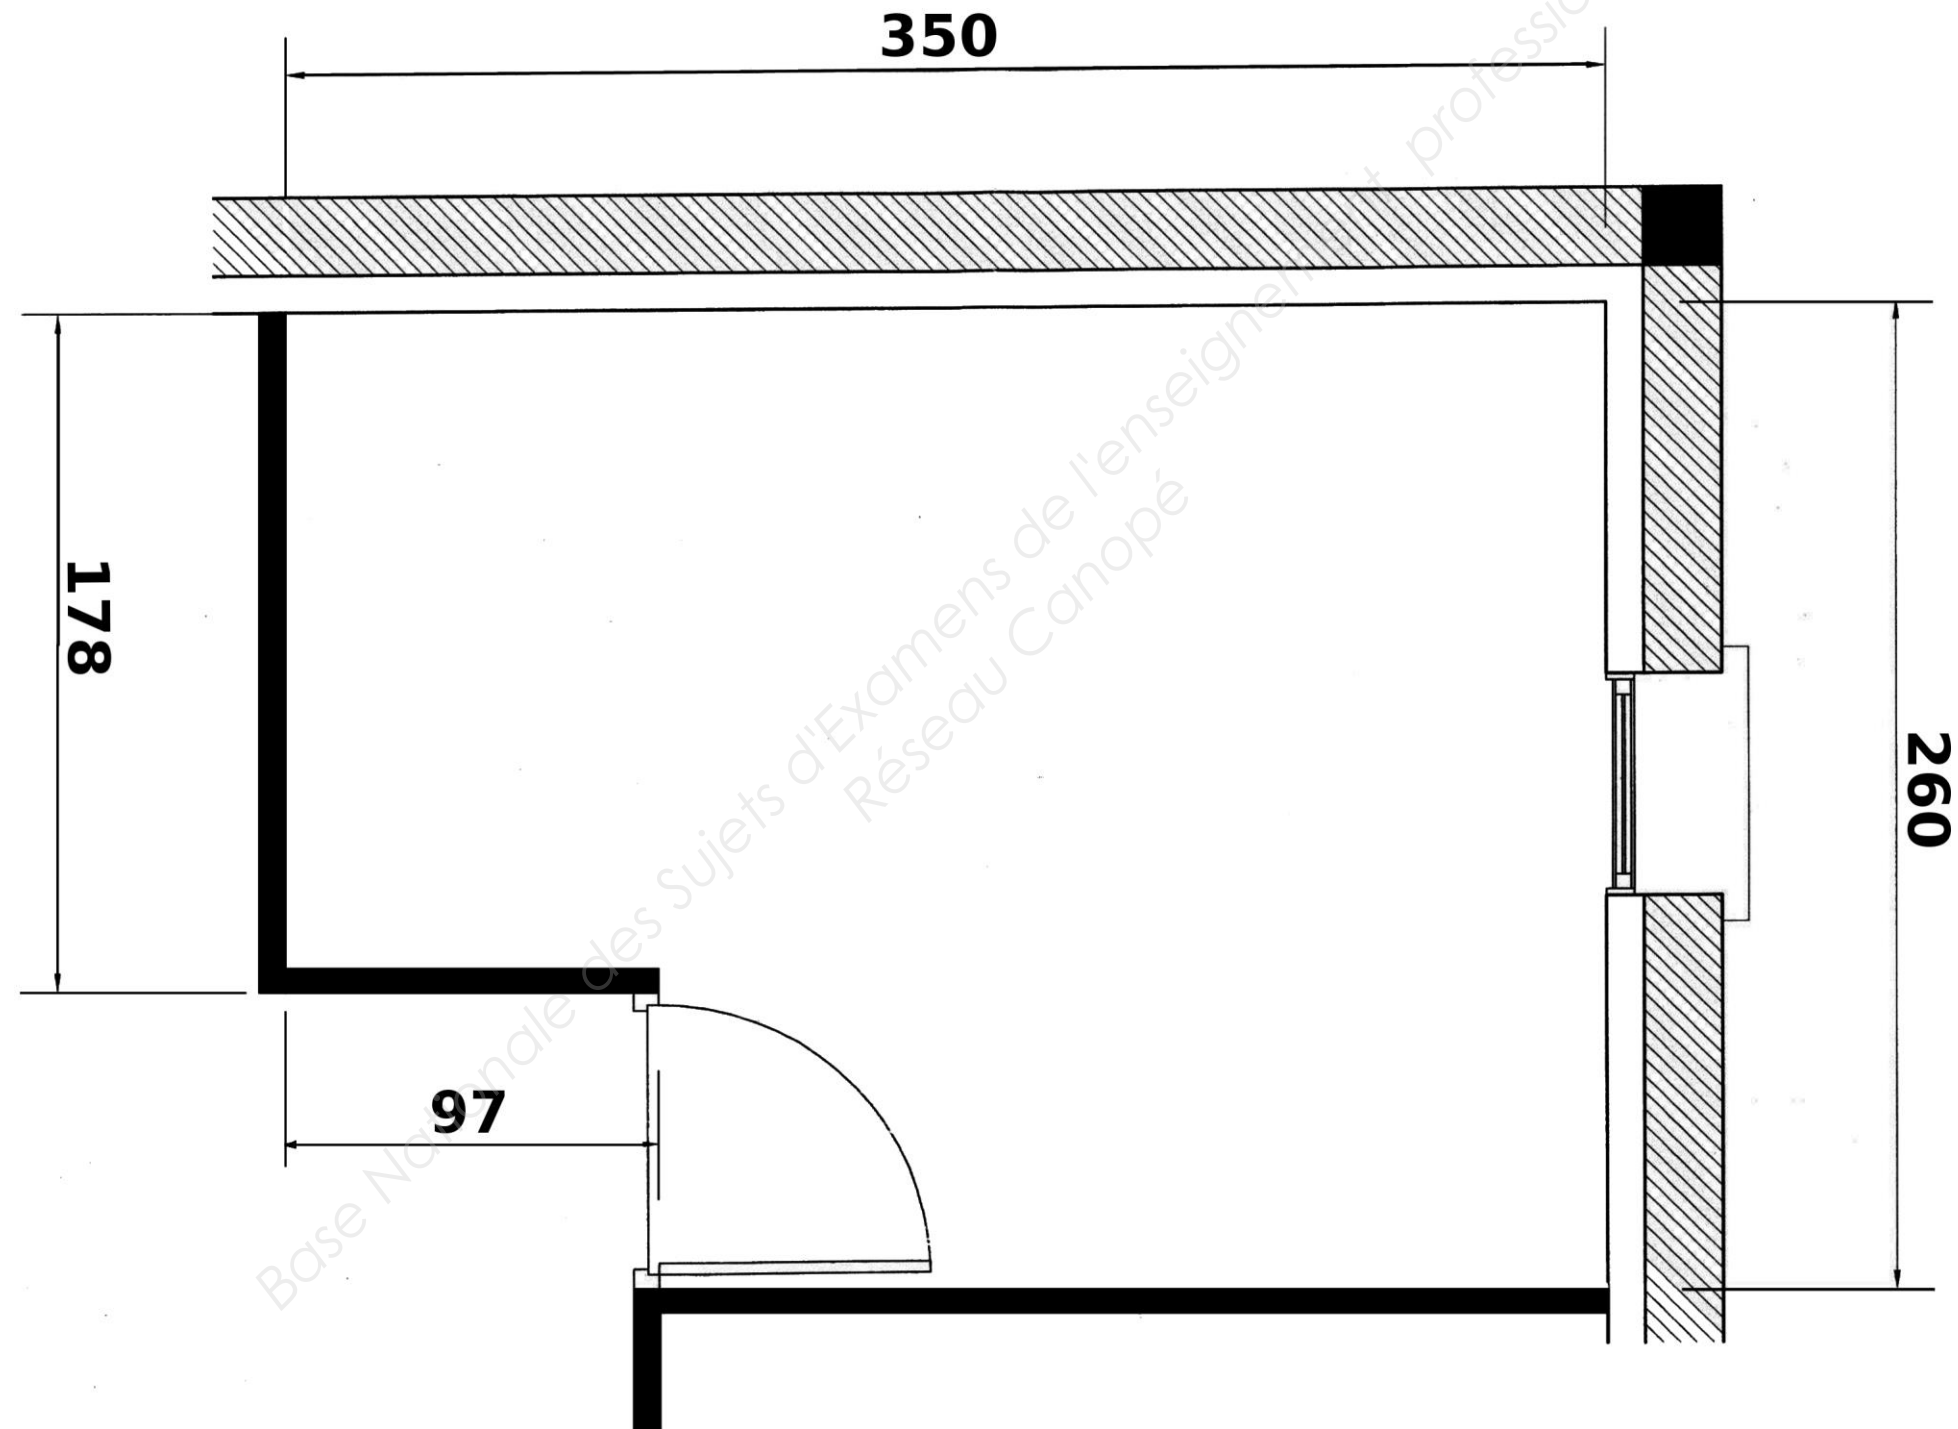

Dalle 30 x 30
Échelle : 1/20