



**LE RÉSEAU DE CRÉATION
ET D'ACCOMPAGNEMENT PÉDAGOGIQUES**

**Ce document a été mis en ligne par le Réseau Canopé
pour la Base Nationale des Sujets d'Examens de l'enseignement professionnel.**

Ce fichier numérique ne peut être reproduit, représenté, adapté ou traduit sans autorisation.

DANS CE CADRE	Académie :		Session :	
	Examen :		Série :	
	Spécialité/option :		Repère de l'épreuve :	
	Epreuve/sous épreuve :			
	NOM :			
	(en majuscule, suivi s'il y a lieu, du nom d'épouse)			
NE RIEN ÉCRIRE	Prénoms :		N° du candidat <input type="text"/>	
	Né(e) le :		(le numéro est celui qui figure sur la convocation ou liste d'appel)	
	<div style="border: 1px solid black; padding: 5px; width: 100px; margin: 0 auto;">Note :</div>			

Il est interdit aux candidats de signer leur composition ou d'y mettre un signe pouvant indiquer sa provenance.

Tous les documents sont à rendre en fin d'épreuve.
Le dossier sujet est le dossier réponse.

« *Calculatrice autorisée, conformément à la circulaire n°99-186 du 16 novembre 1999* ».

Les documents fournis aux candidats sont constitués de trois dossiers :

DOSSIER TECHNIQUE	page DT 1/6 à DT 6/6
DOSSIER RESSOURCES	page DR 1/6 à DR 6/6
DOSSIER SUJET	page DS 1/7 à DS 7/7

NE RIEN ÉCRIRE DANS CETTE PARTIE

CAP SOLIER MOQUETTISTE

SESSION 2016

EP1 Analyse d'une situation professionnelle

DOSSIER SUJET

Durée : 3 h 00

Coefficient : 4

Ce dossier comprend 7 pages :

Thèmes / Contrats		Pages
Page de garde		DS 1/7
- A : Étude du logement	contrat n°1	DS 2/7 – DS 3/7
- B : Étude de la chambre 1	contrat n°2	DS 4/7 – DS 5/7
- C : Représentation graphique	contrat n°3	DS 6/7 – DS 7/7

CAP SOLIER MOQUETTISTE	Code : 23320	Session 2016	DOSSIER SUJET
EP1 Analyse d'une situation professionnelle	Durée : 3h00	Coefficient : 4	Page DS 1/7

NE RIEN ÉCRIRE DANS CETTE PARTIE

FICHE CONTRAT N° 1				
THÈME A : ÉTUDE DU LOGEMENT				
On demande	On donne	On exige	On répond	Notation
Calculer les cotes : - Repère A - Repère B	Dossier technique	- Le détail des calculs - Des réponses exactes en mètre	Calcul cotes A : Calcul cotes B :/..... /.....
Donner la signification du symbole repère C	Dossier technique	Une réponse exacte/.....
Donner la signification de T4	Dossier technique	Une réponse exacte/.....
Donner la signification des abréviations suivantes : - HSFP - Dgt	Dossier technique	Une réponse exacte	- HSFP : - Dgt :/..... /.....
Donner la signification de la représentation graphique repère D	Dossier technique	Une réponse exacte/.....
			TOTAL de la page/.....


NE RIEN ÉCRIRE DANS CETTE PARTIE

FICHE CONTRAT N° 1				
THÈME A : ÉTUDE DU LOGEMENT				
On demande	On donne	On exige	On répond	Notation
Identifier le mode de fixation des barres de seuil	Dossier technique	Une réponse exacte/...../.....
Indiquer le nombre de barres de seuil à commander	Dossier technique	Une réponse exacte/...../.....
Indiquer le nombre de niveau du bâtiment	Dossier technique	Une réponse exacte/...../.....
Indiquer la durée totale prévisionnelle des travaux (de la préparation du chantier à l'installation du mobilier)	Dossier technique	Une réponse en mois et semaine	- En Mois : - En Semaine :/.....
Indiquer le mois et la semaine du début de l'intervention du lot revêtement de sol souple	Dossier technique	Une réponse en mois et semaine	- En Mois : - En Semaine :/.....
Indiquer la durée prévisionnelle du lot revêtement de sol souple	Dossier technique	Une réponse en semaine/...../.....
			TOTAL de la page/.....

NE RIEN ÉCRIRE DANS CETTE PARTIE

FICHE CONTRAT N° 2

THÈME B : ÉTUDE DE LA CHAMBRE 1

On demande	On donne	On exige	On répond	Notation
Indiquer la nature de la fenêtre de la chambre 1	Dossier technique	Une réponse exacte/...../.....
Indiquer les épaisseurs des murs : - Entre la chambre 1 et le séjour - Entre la chambre 1 et la salle de bain	Dossier technique	Une réponse en cm	Épaisseurs des murs : - Entre la chambre 1 et le séjour : - Entre la chambre 1 et la salle de bain :/...../.....
Calculer la quantité de ragréage à mettre en œuvre dans la chambre 1, sachant que l'épaisseur sera de 3 mm	Dossier technique Dossier ressources	Le détail du calcul Un résultat en kg/.....
Donner la définition de ce symbole : 	Connaissances personnelles	Une réponse exacte	Définition du symbole :/.....
Indiquer 2 moyens de se prémunir des dangers que peuvent occasionner la préparation et l'utilisation de ragréage.	Connaissances personnelles	Une réponse exacte	- -/.....
Donner la signification des lettres U.P.E.C.	Connaissances personnelles	Une réponse exacte	U : P : E : C :/.....
Donner le classement UPEC, de la chambre 1 et de la salle de bain	Dossier technique Dossier ressources	Une réponse exacte	- Classement U.P.E.C. Ch 1 : - Classement U.P.E.C. SdB :/.....
Donner les dimensions des dalles à utiliser.	Dossier ressources	Une réponse exacte/.....
TOTAL de la page			/.....

NE RIEN ÉCRIRE DANS CETTE PARTIE

FICHE CONTRAT N° 2				
THÈME B : ÉTUDE DE LA CHAMBRE 1				
On demande	On donne	On exige	On répond	Notation
Donner la définition des termes : - Temps de gommage - Temps ouvert	Connaissances personnelles Dossier ressources	Une réponse exacte	- Temps de gommage : - Temps ouvert :/..... /.....
Donner la quantité d'eau à ajouter pour préparer un sac de 25 kg de ragréage	Dossier ressources	Une réponse exacte	Quantité d'eau :/.....
Indiquer trois points à contrôler avant l'application d'un ragréage	Dossier ressources	Une réponse exacte/.....
À partir de quel moment la protection des ouvrages n'est plus à la charge du lot ?	Dossier technique	Une réponse exacte/.....
			TOTAL de la page/.....


NE RIEN ÉCRIRE DANS CETTE PARTIE

FICHE CONTRAT N° 3

THÈME C : REPRÉSENTATION GRAPHIQUE

On demande	On donne	On exige	On répond	Notation
Dessiner sur le plan pré-imprimé page DS 7/7 à l'échelle 1/20 le calepinage du revêtement de sol de la chambre 1	Dossier technique Document pré-imprimé DS 7/7 CANSON	<ul style="list-style-type: none">- Chutes minimisées- Implantation exacte des axes en rouge- Échelle respectée	/.....
Proposer une harmonie de couleur en deux complémentaires pour ce revêtement		<ul style="list-style-type: none">- Respect des couleurs- Propreté de l'ensemble	/.....
			TOTAL de la page/.....

NE RIEN ÉCRIRE DANS CETTE PARTIE

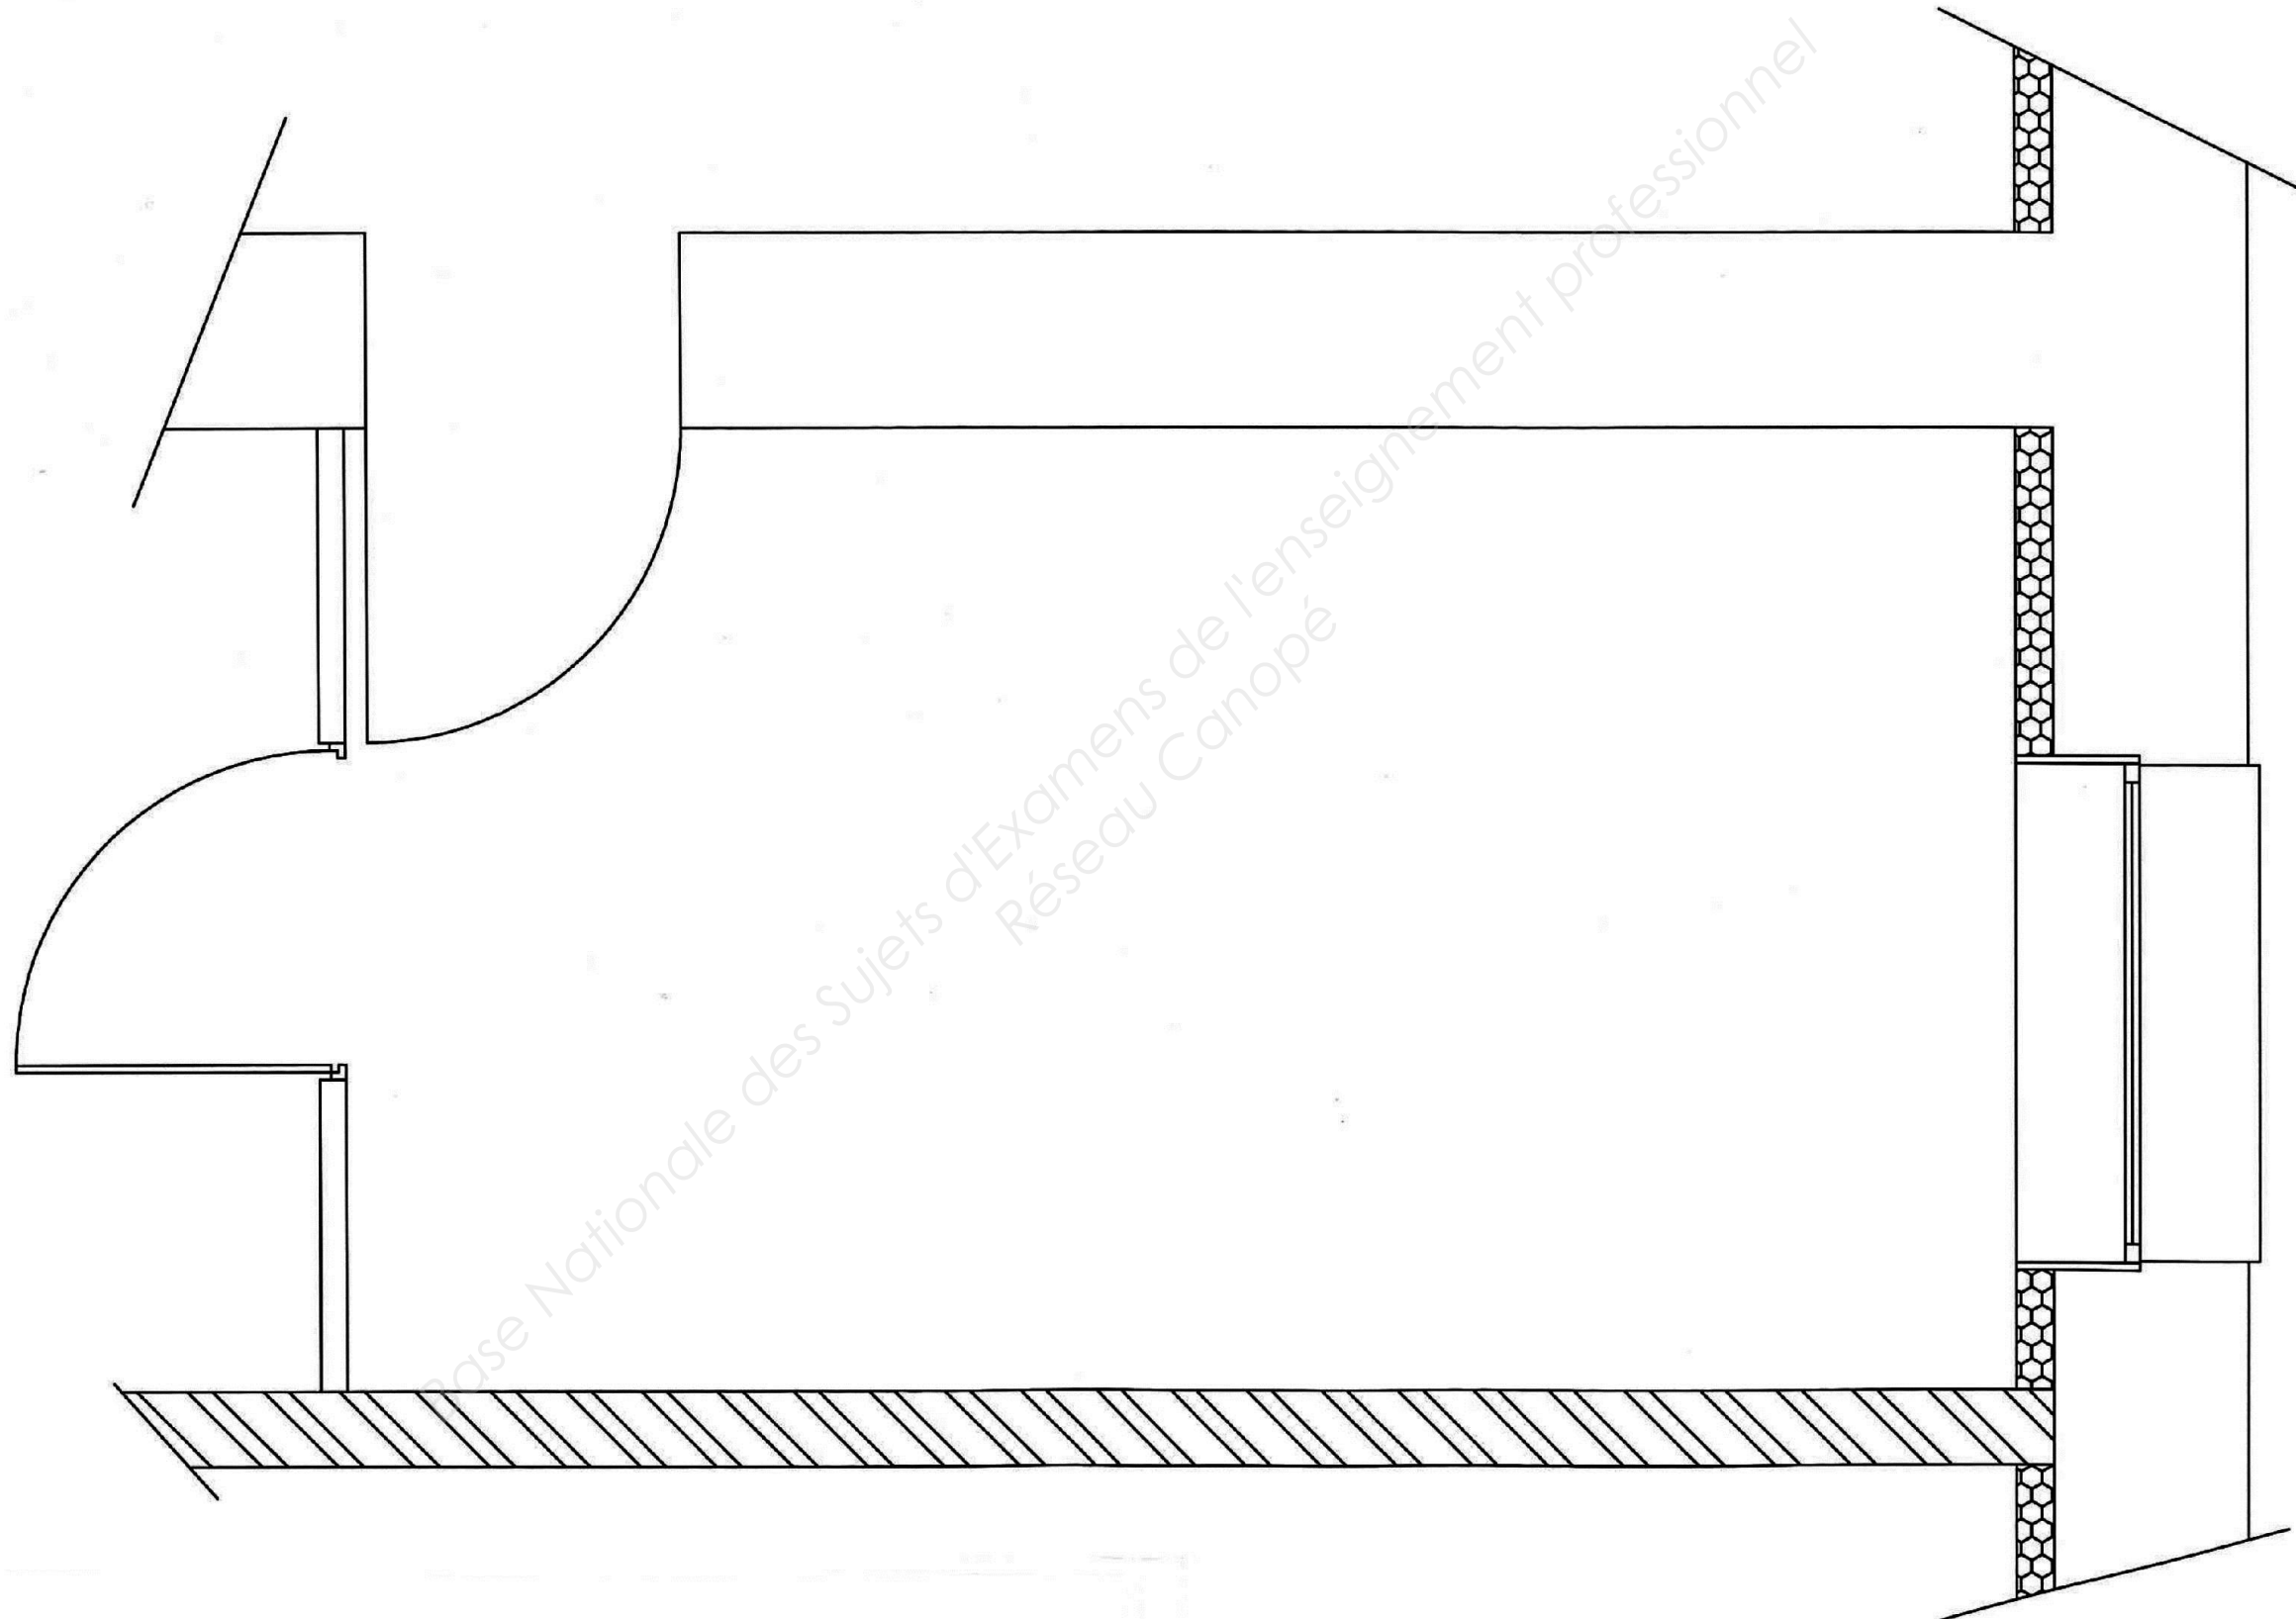

ÉCHELLE 1/20