



**LE RÉSEAU DE CRÉATION
ET D'ACCOMPAGNEMENT PÉDAGOGIQUES**

**Ce document a été mis en ligne par le Réseau Canopé
pour la Base Nationale des Sujets d'Examens de l'enseignement professionnel.**

Ce fichier numérique ne peut être reproduit, représenté, adapté ou traduit sans autorisation.

SESSION 2016

C.A.P. FERRONNIER

ÉPREUVE EP2 – Partie 2.b


Dessin technique

Durée : 2 heures - Coefficient : 1

DOSSIER TECHNIQUE


Ce **Dossier Technique** contient les documents suivants :

- **DT 1 / 6** : Page de garde, perspective de l'ouvrage.
- **DT 2 / 6** : Vue éclatée et nomenclature.
- **DT 3 / 6** : Plans de façades.
- **DT 4 / 6** : Plan du rez-de-chaussée.
- **DT 5 / 6** : Plan de l'étage.
- **DT 6 / 6** : Plans en coupes verticales.

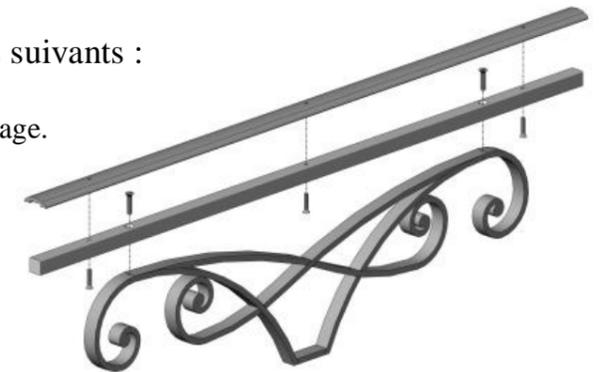

| | | | |
|---|---------------------------------------|-----------------------------------|---------|
| N° 25423 | Certificat d'Aptitude Professionnelle | Session 2016 | |
| FERRONNIER | | | DT1 / 6 |
| Épreuve EP2 – Dessin Partie 2.b – Dessin technique | Durée : 4h à 6h Partie 2.b : 2h | Coef. : 3 Coef. Partie 2.b : 1 | |

APPUI DE FENETRE

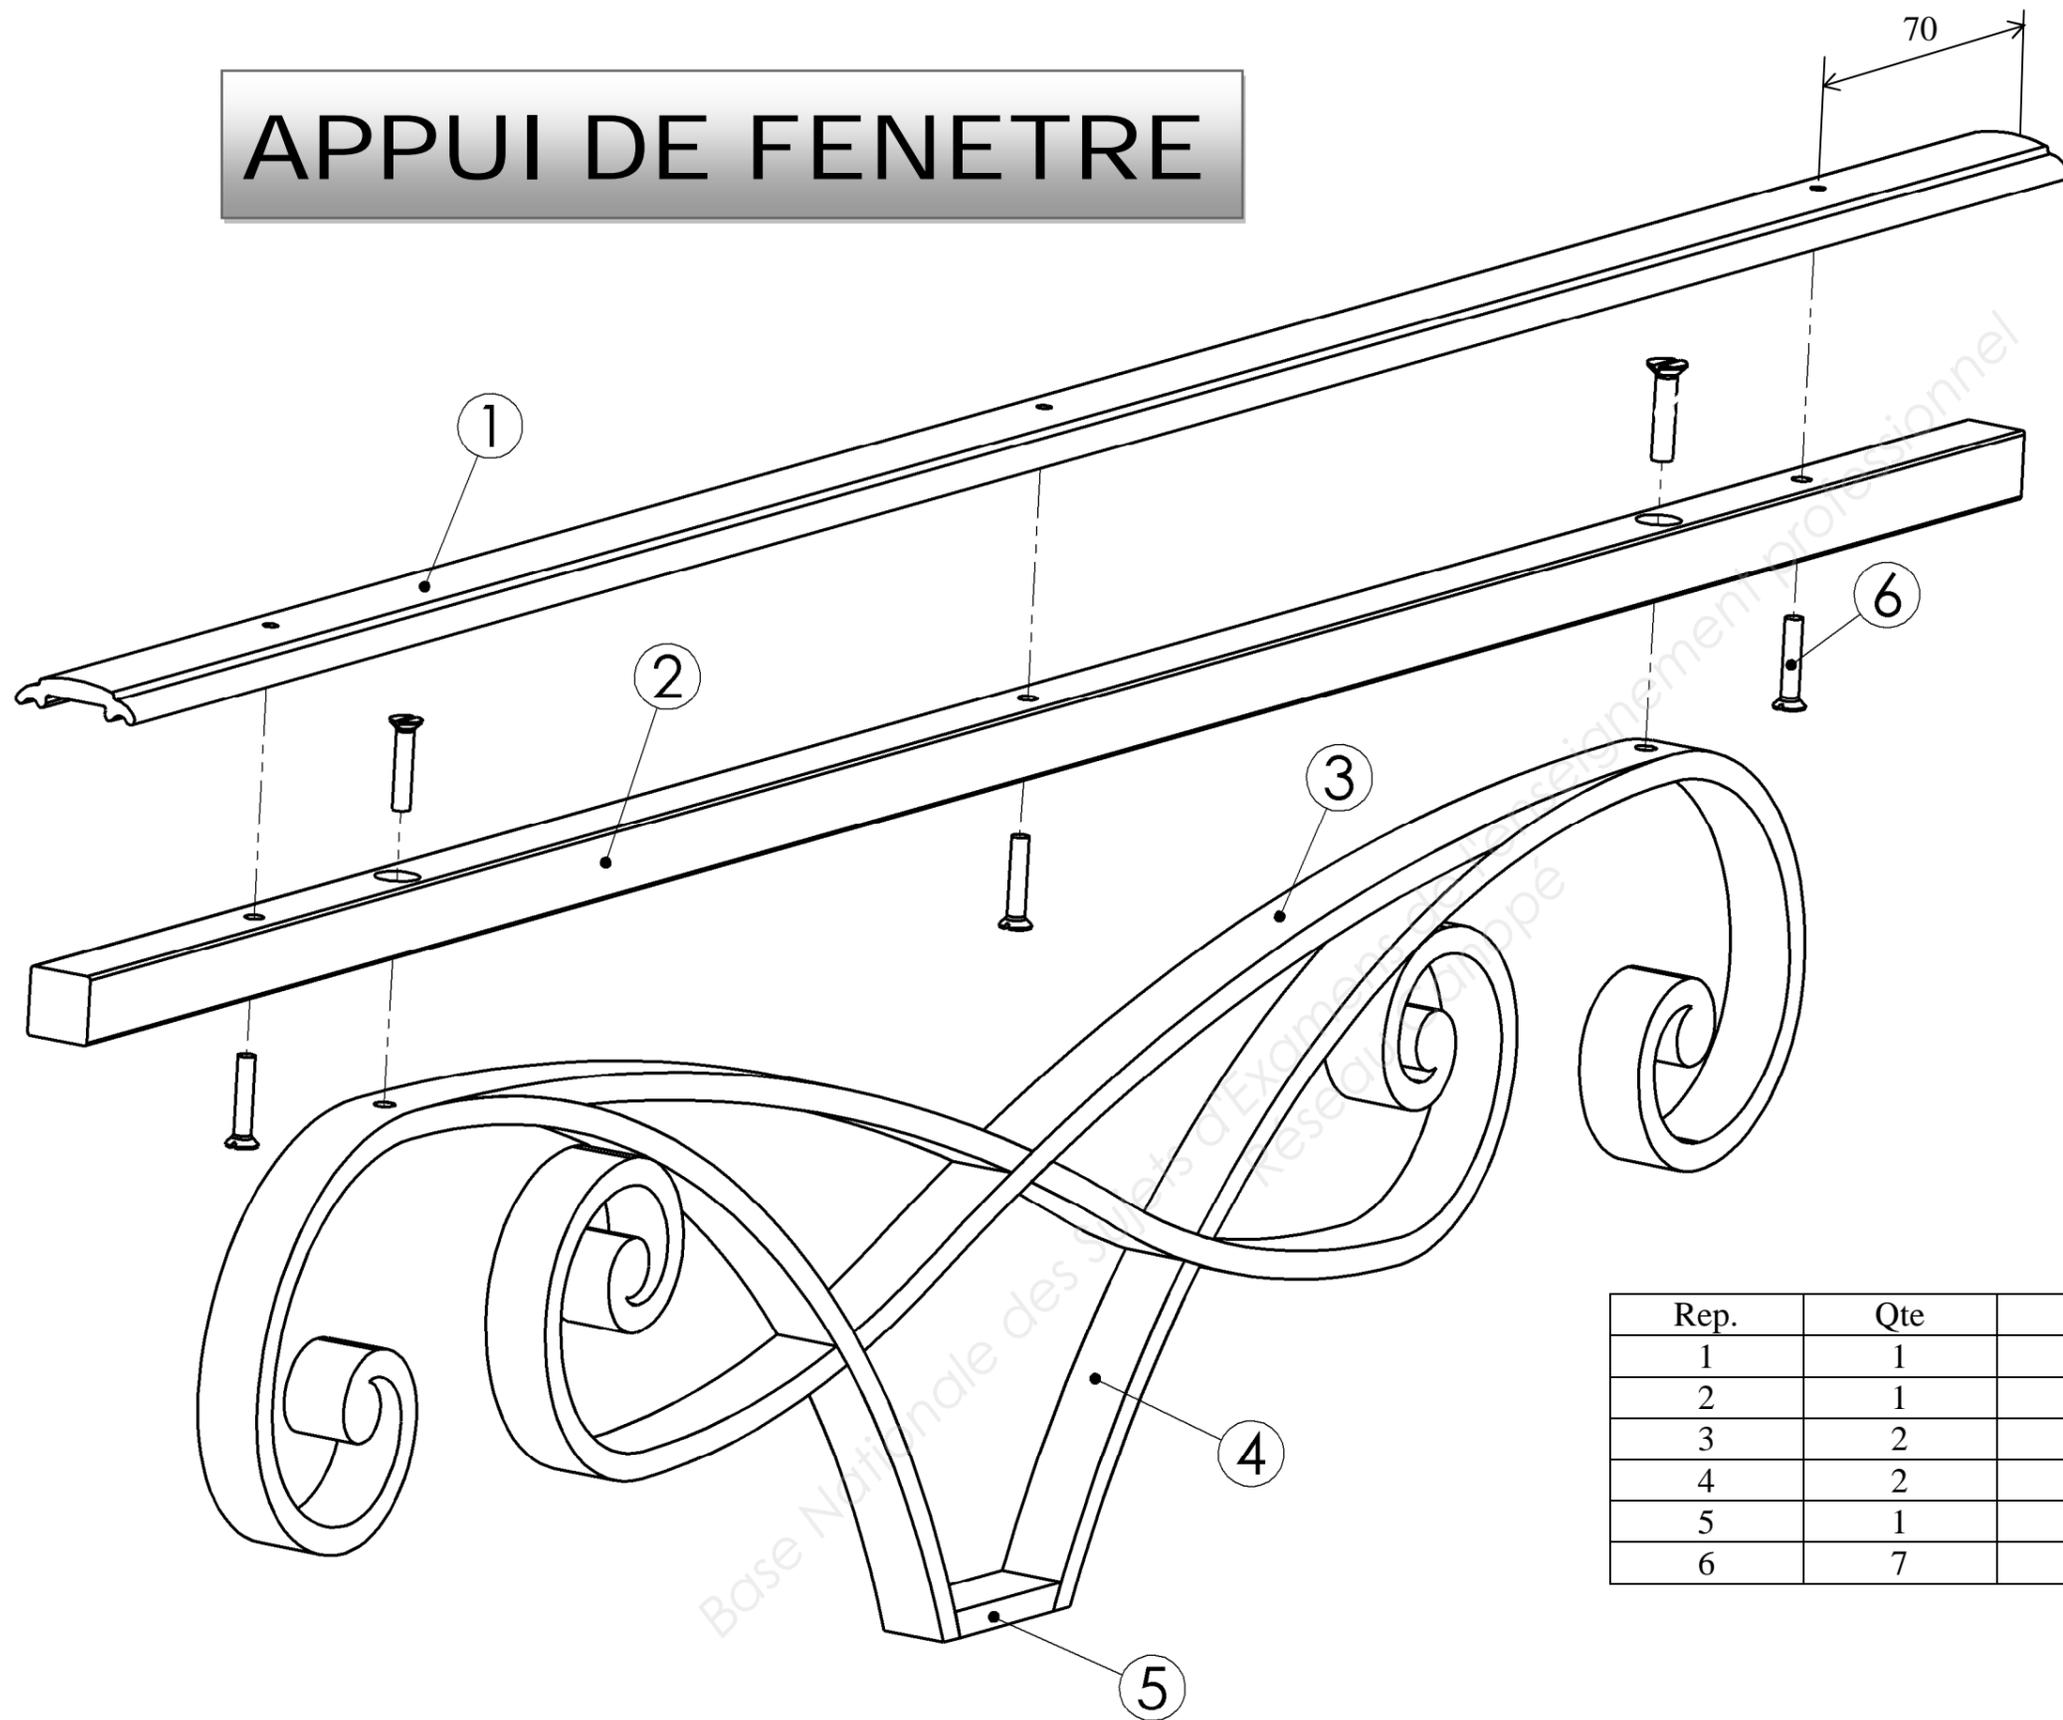


| Rep. | Qte | Désignation |
|------|-----|---------------------------------|
| 1 | 1 | Moulure de 40 |
| 2 | 1 | Carré de 20 x 20 |
| 3 | 2 | Fer plat de 20 x 8 |
| 4 | 2 | Fer plat de 20 x 8 |
| 5 | 1 | Fer plat de 20 x 8 |
| 6 | 7 | Vis tête fraisée fendue M5 x 30 |

Façades



2

EMPLACEMENT APPUI DE FENETRE

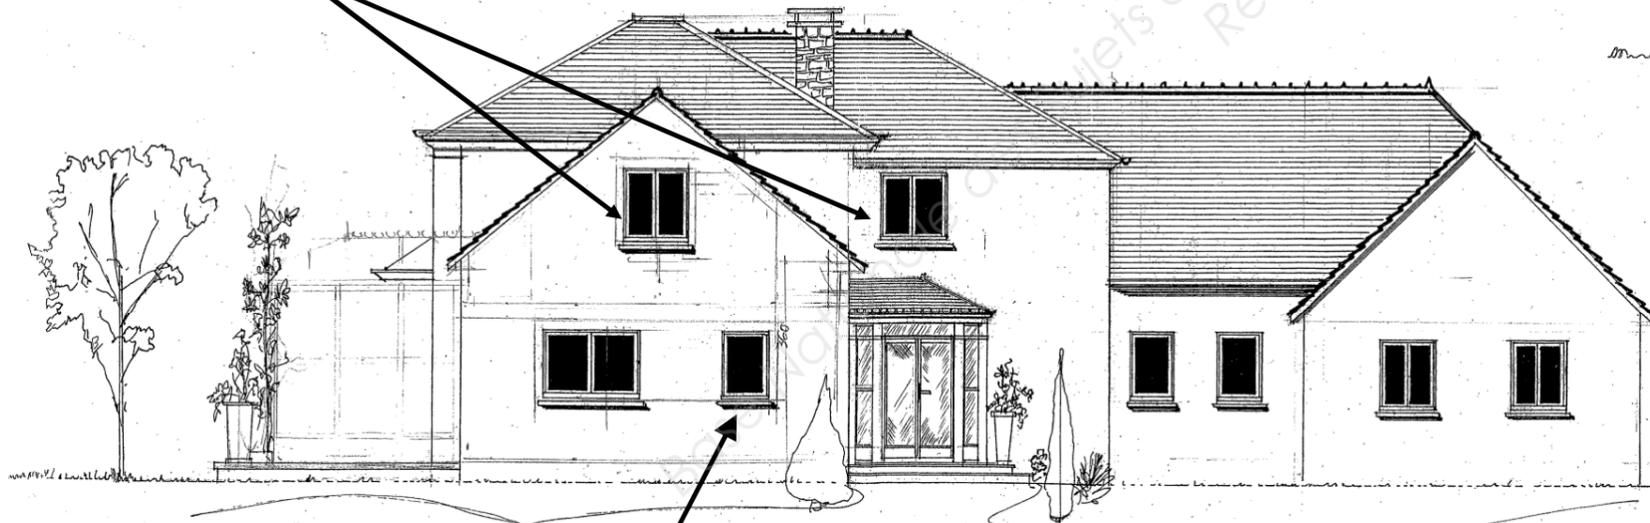


1




3

Rez-de-chaussée

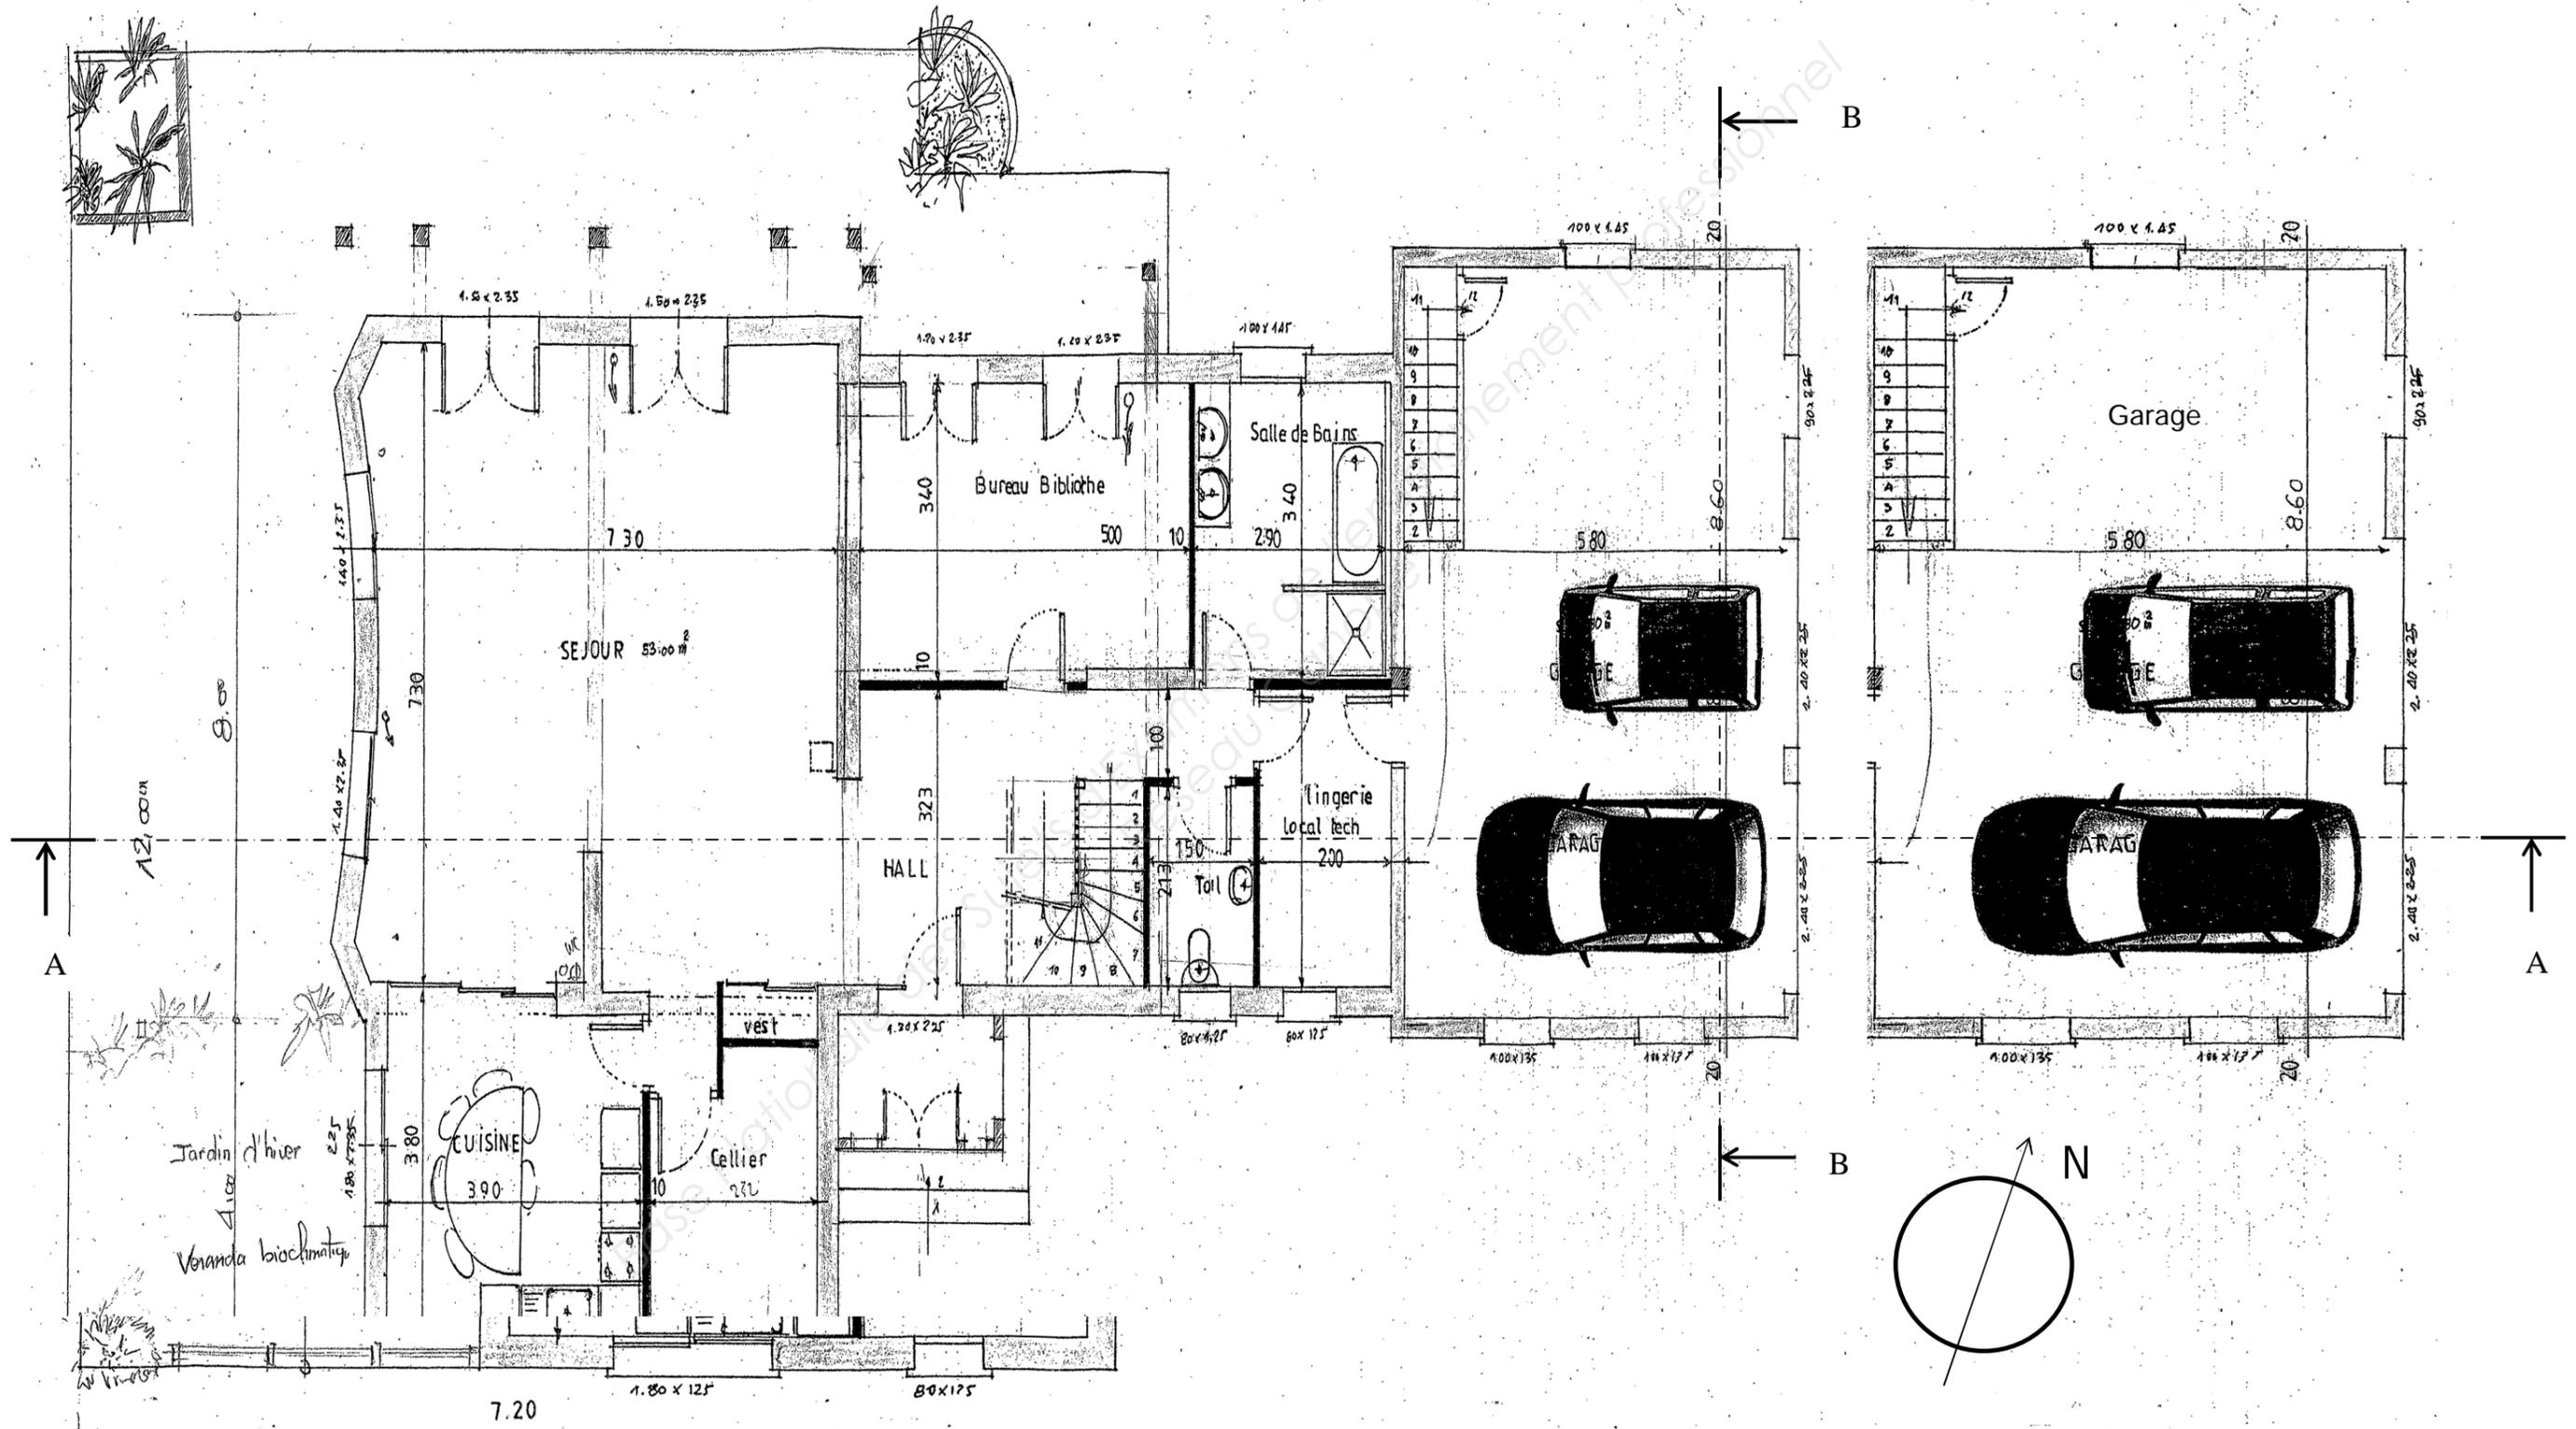

Etage

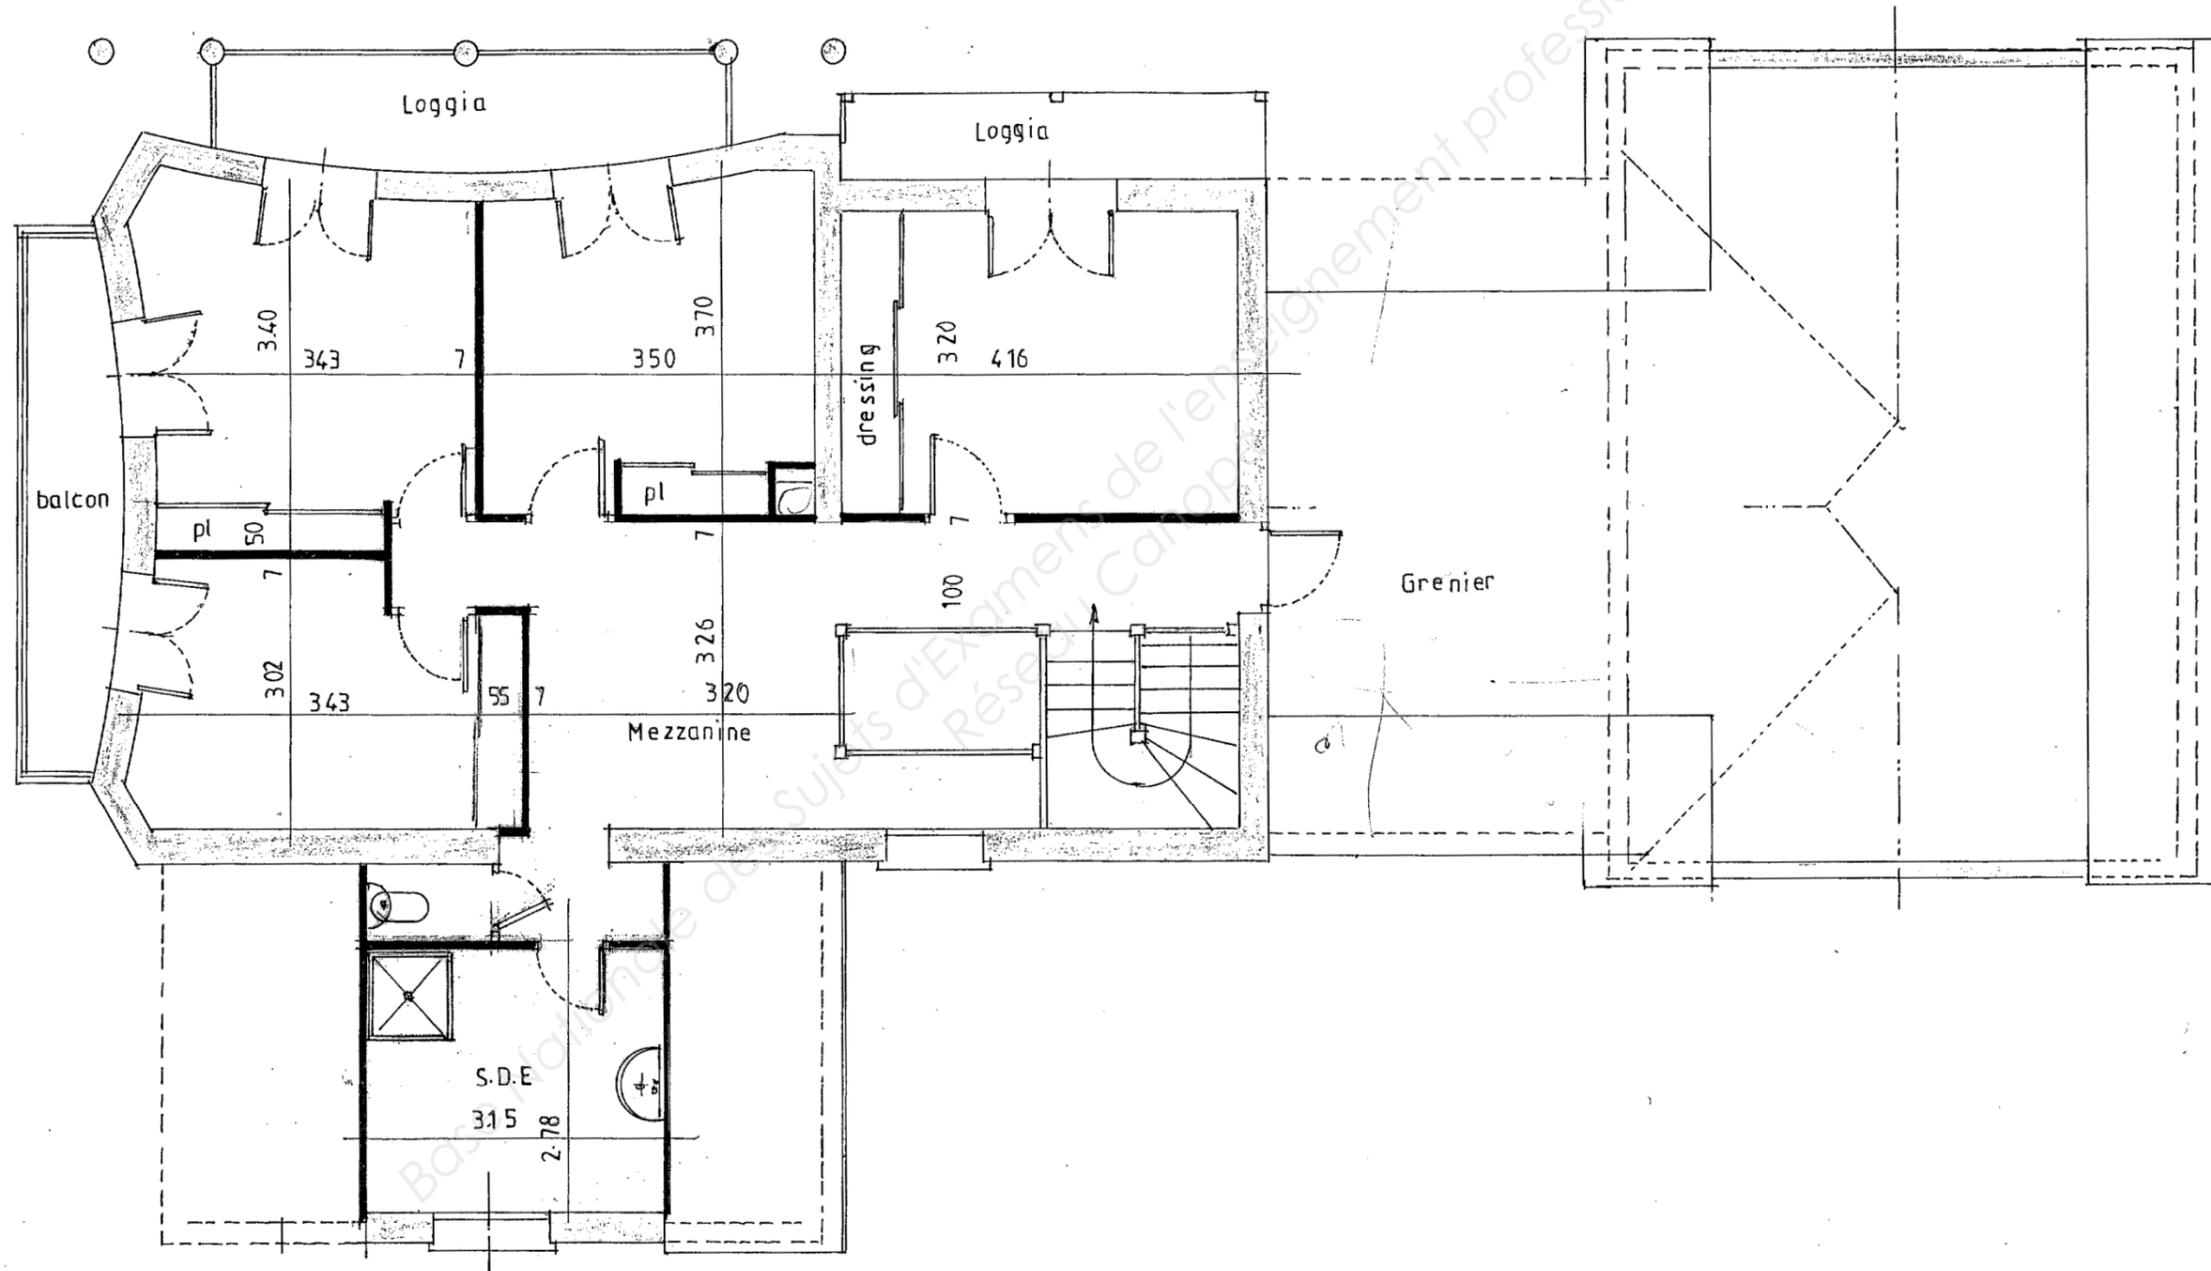

Coupes verticales

A-A

