




**LE RÉSEAU DE CRÉATION
ET D'ACCOMPAGNEMENT PÉDAGOGIQUES**

**Ce document a été mis en ligne par le Réseau Canopé
pour la Base Nationale des Sujets d'Examens de l'enseignement professionnel.**

Ce fichier numérique ne peut être reproduit, représenté, adapté ou traduit sans autorisation.

BACCALURÉAT PROFESSIONNEL
TECHNICIEN D'ÉTUDES DU BÂTIMENT

Option B : ASSISTANT EN ARCHITECTURE

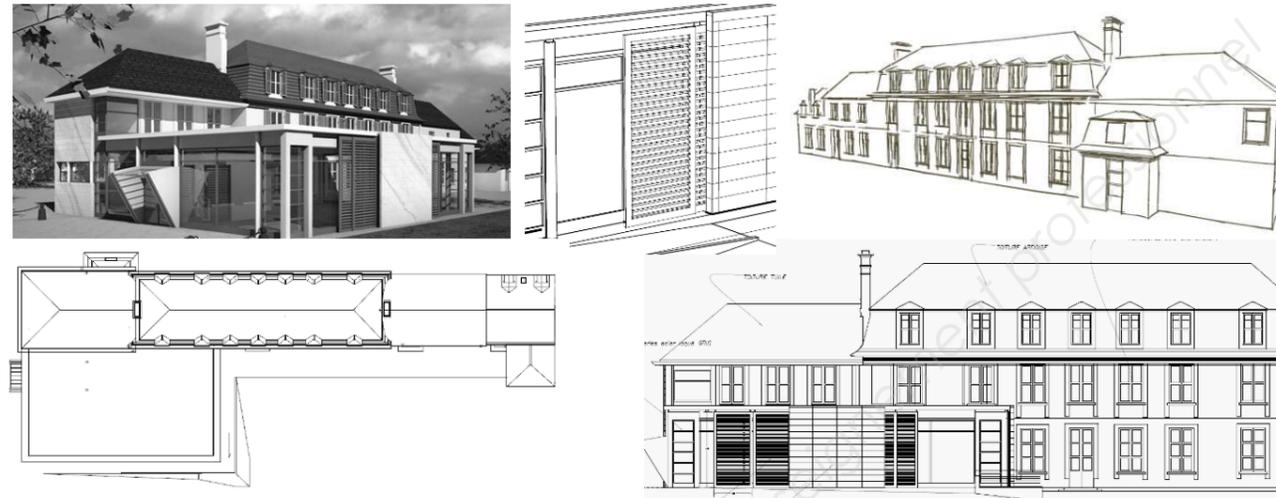

DOSSIER DE BASE

CONSIGNES aux candidats et aux surveillants d'épreuve :


Ce dossier de base sera rendu aux surveillants en fin d'épreuve.

- il sera redonné aux candidats par le centre au début de l'épreuve suivante ;
- il sera laissé aux candidats à l'issue de la dernière épreuve.

Numéro candidat :

SOMMAIRE	Papier	Numérique
DIAPORAMA : Présentation du site / projet		Diaporama.pps
DOCUMENTS GRAPHIQUES : -Plans de l'existant -Plans du projet -Maquette BIM de l'existant avec une partie de l'extension 3 pans (niveau de développement ND1)	DG1 à DG4 DG5 à DG11	DG1.pdf à DG4.pdf DG5.pdf à DG11.pdf DG12.ifc
PIÈCES ÉCRITES : C.C.T.P. du projet		PE1.pdf

Sommaire	Restauration et extension du château d'Andeville (AJ)	
BACCALURÉAT PROFESSIONNEL TECHNICIEN D'ÉTUDES DU BÂTIMENT Option B : ASSISTANT EN ARCHITECTURE	ÉPREUVE E2 : PROJET ARCHITECTURAL ÉPREUVE E3 : COMMUNICATION ET SUIVI DE CHANTIER	DOSSIER DE BASE
	1806ME-DB	1/12

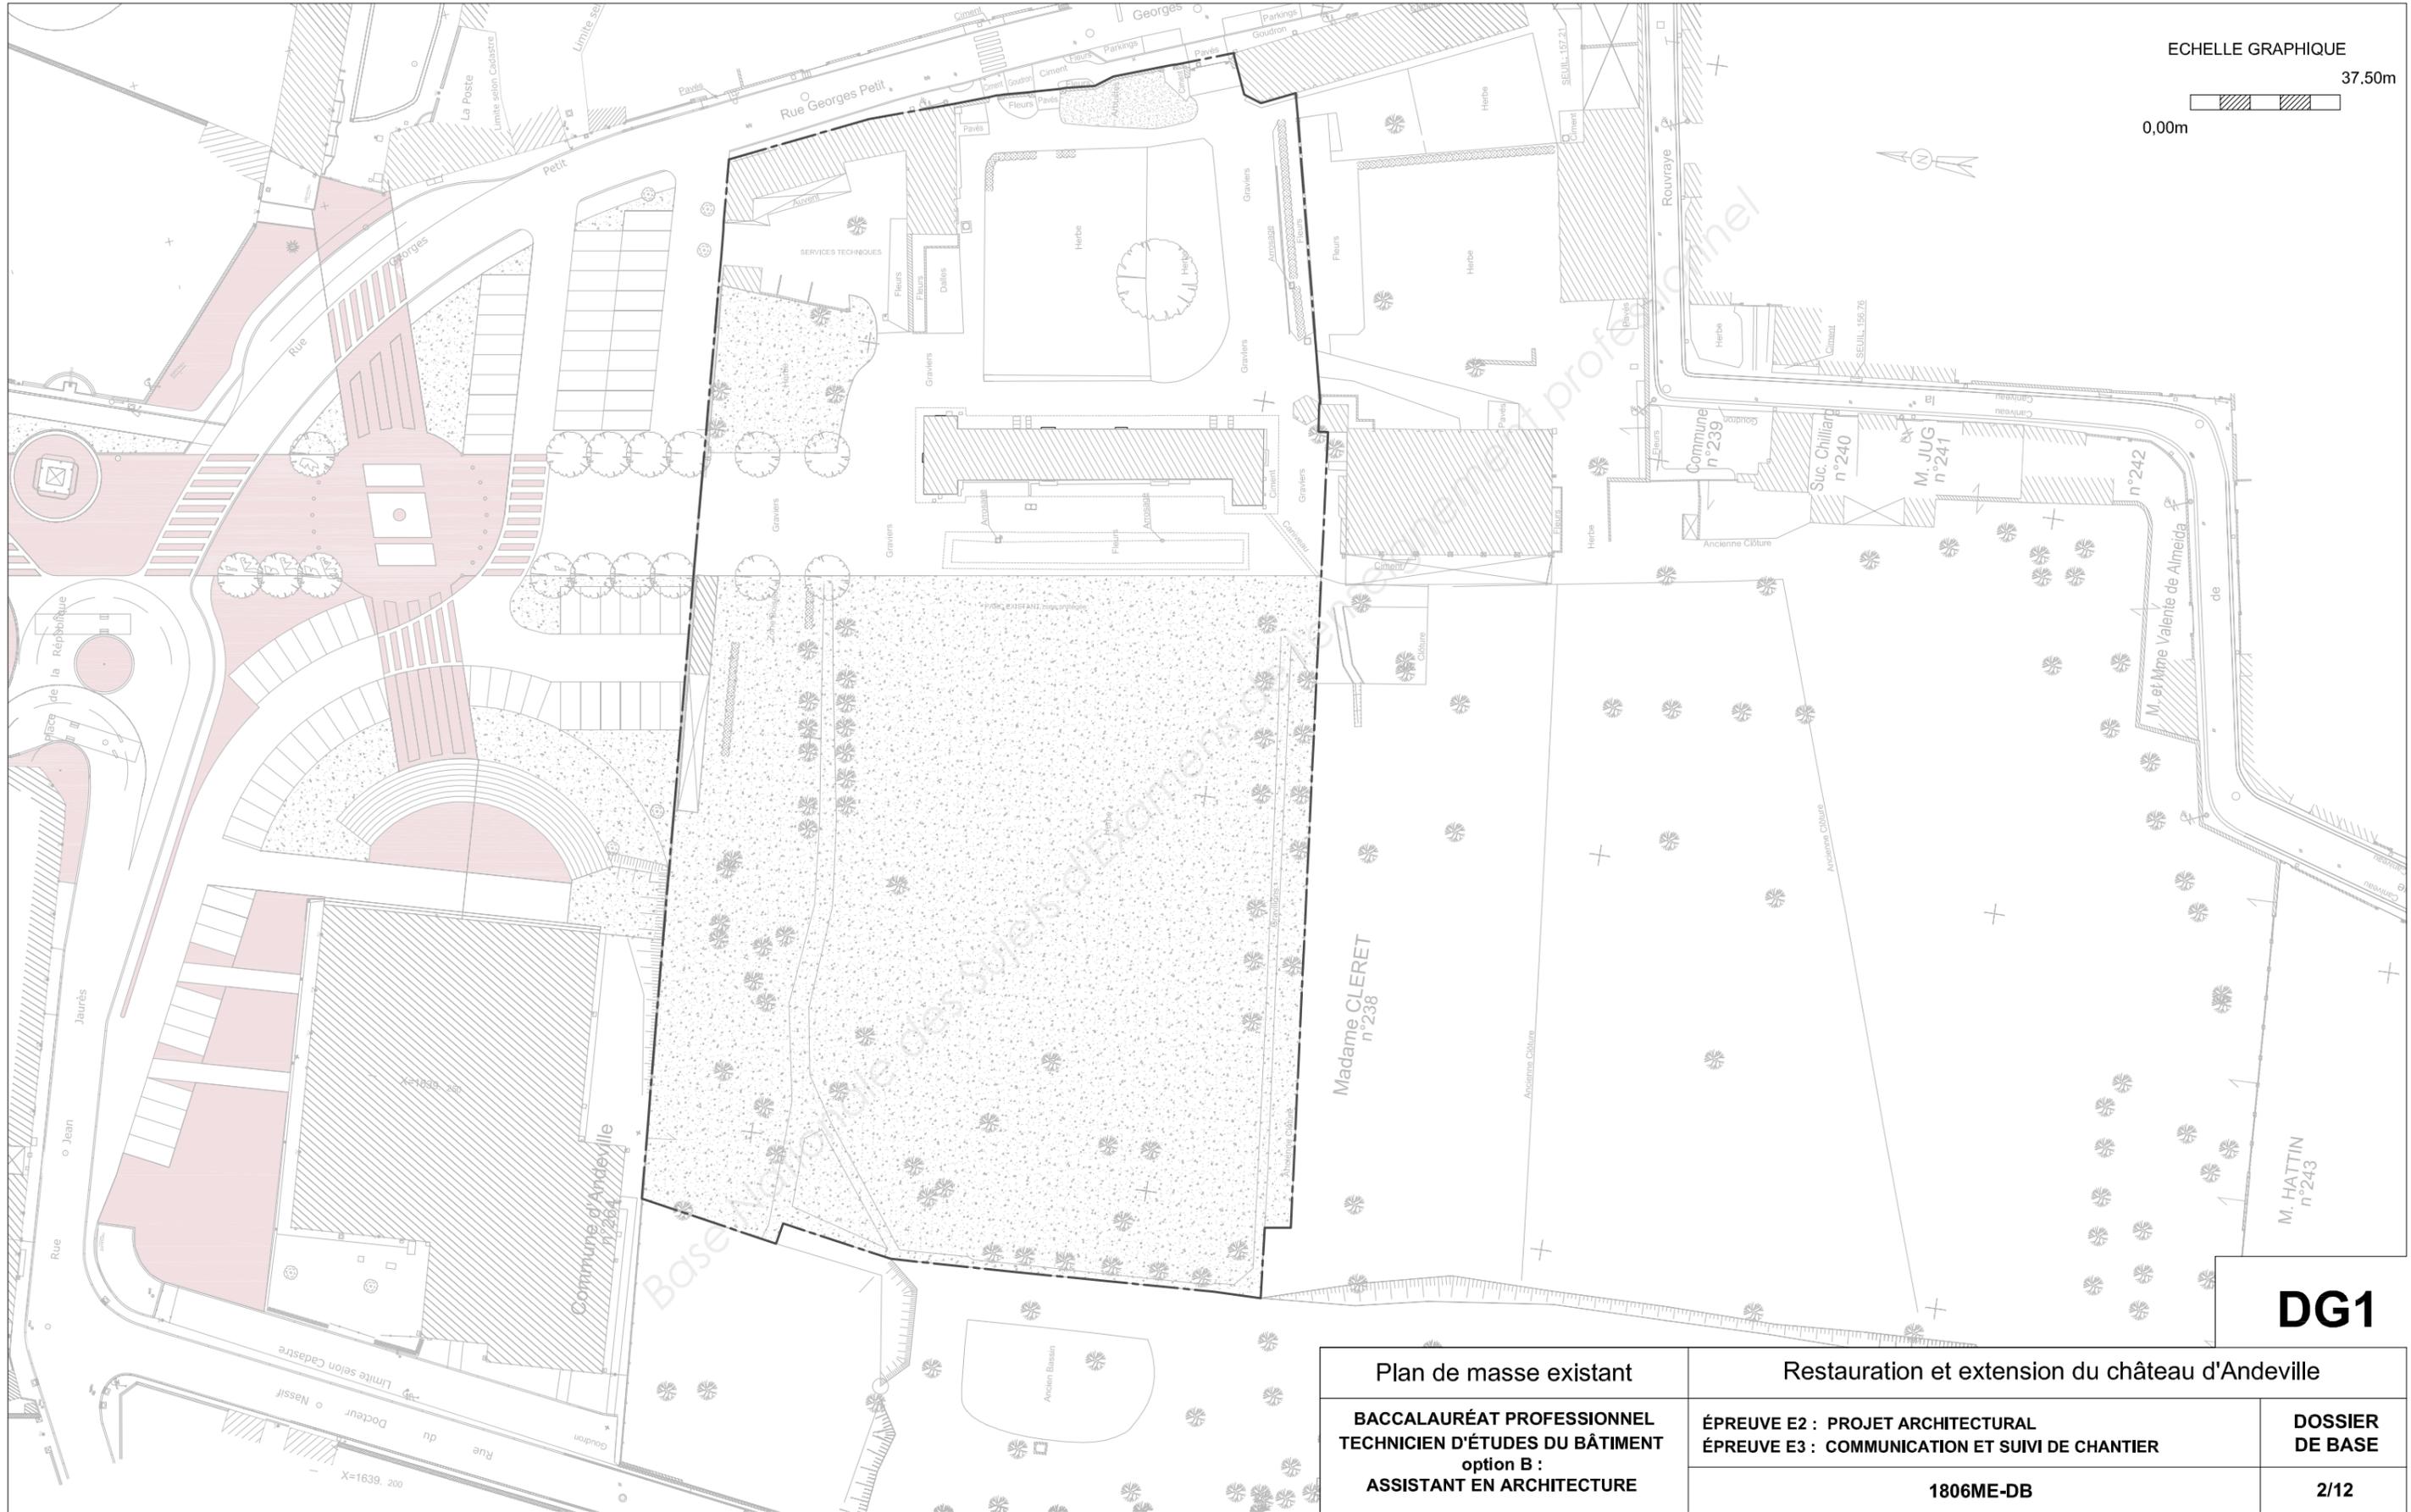


ECHELLE GRAPHIQUE
37.50m
0,00m


DG1

Plan de masse existant	Restauration et extension du château d'Andeville	
BACCALURÉAT PROFESSIONNEL TECHNICIEN D'ÉTUDES DU BÂTIMENT option B : ASSISTANT EN ARCHITECTURE	ÉPREUVE E2 : PROJET ARCHITECTURAL	DOSSIER DE BASE
	ÉPREUVE E3 : COMMUNICATION ET SUIVI DE CHANTIER	
	1806ME-DB	2/12


Rez-de-Chaussée

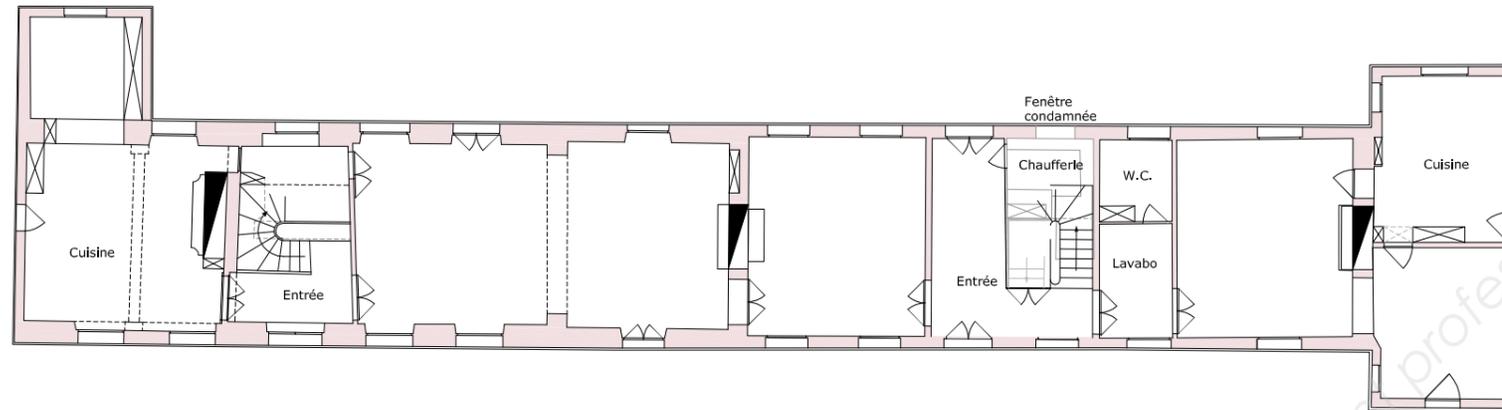


1er étage

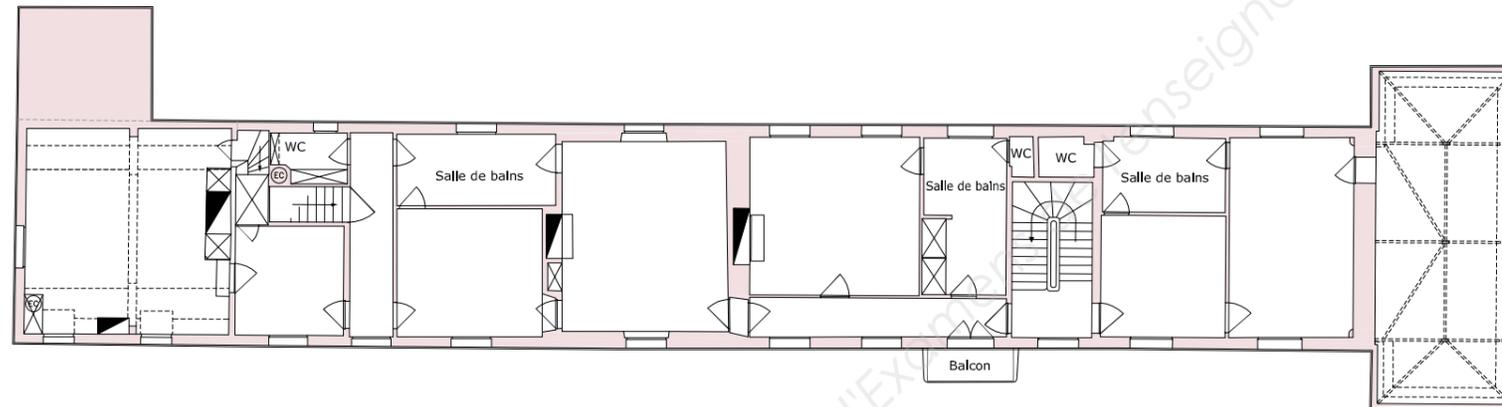

2ème étage / Combles

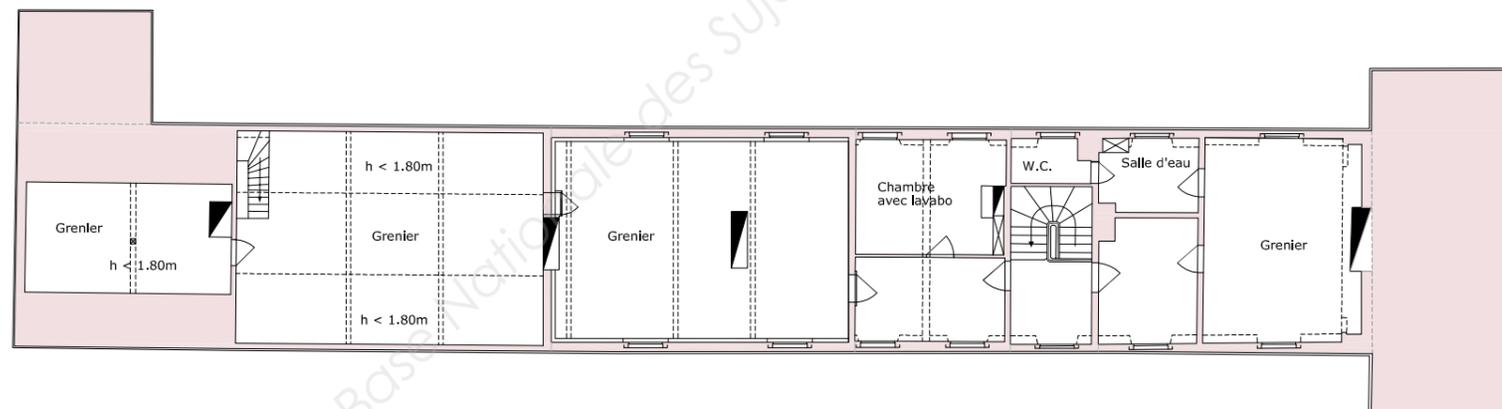


ECHELLE GRAPHIQUE

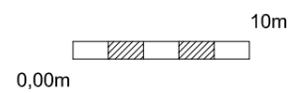


DG2

Plans intérieur existant	Restauration et extension du château d'Andeville	
BACCALURÉAT PROFESSIONNEL TECHNICIEN D'ÉTUDES DU BÂTIMENT option B : ASSISTANT EN ARCHITECTURE	ÉPREUVE E2 : PROJET ARCHITECTURAL ÉPREUVE E3 : COMMUNICATION ET SUIVI DE CHANTIER	DOSSIER DE BASE
	1806ME-DB	3/12


Façade nord

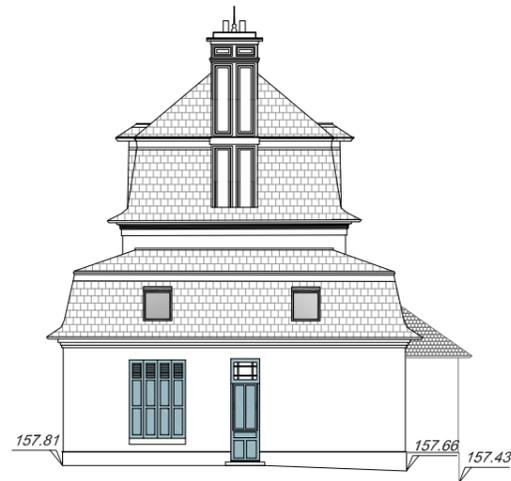

Façade est

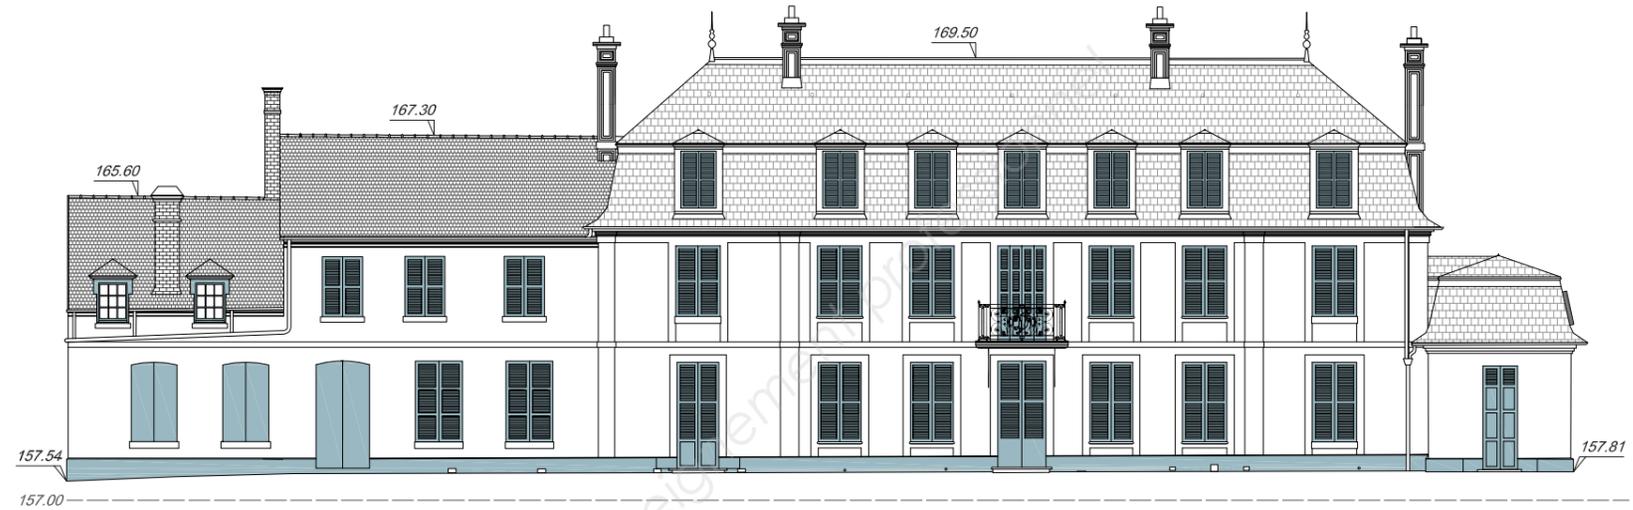


Façade sud

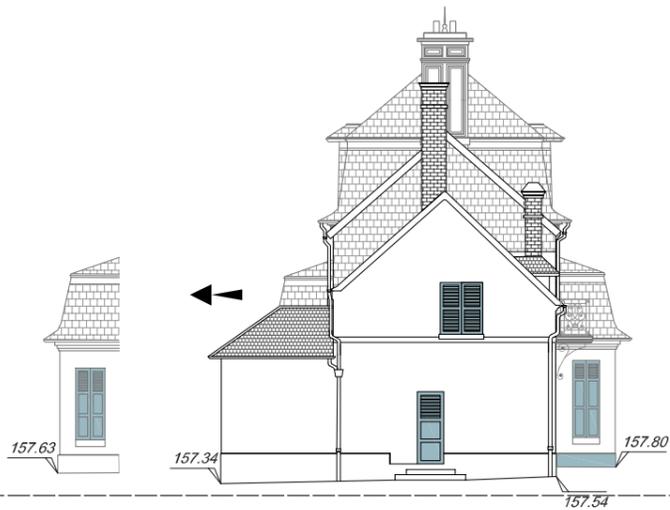

Façade ouest



ECHELLE GRAPHIQUE

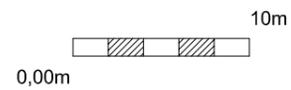

DG3

Façades existant

Restauration et extension du château d'Andeville


BACCALURÉAT PROFESSIONNEL
TECHNICIEN D'ÉTUDES DU BÂTIMENT
option B :
ASSISTANT EN ARCHITECTURE

ÉPREUVE E2 : PROJET ARCHITECTURAL
ÉPREUVE E3 : COMMUNICATION ET SUIVI DE CHANTIER


DOSSIER
DE BASE

1806ME-DB


4/12

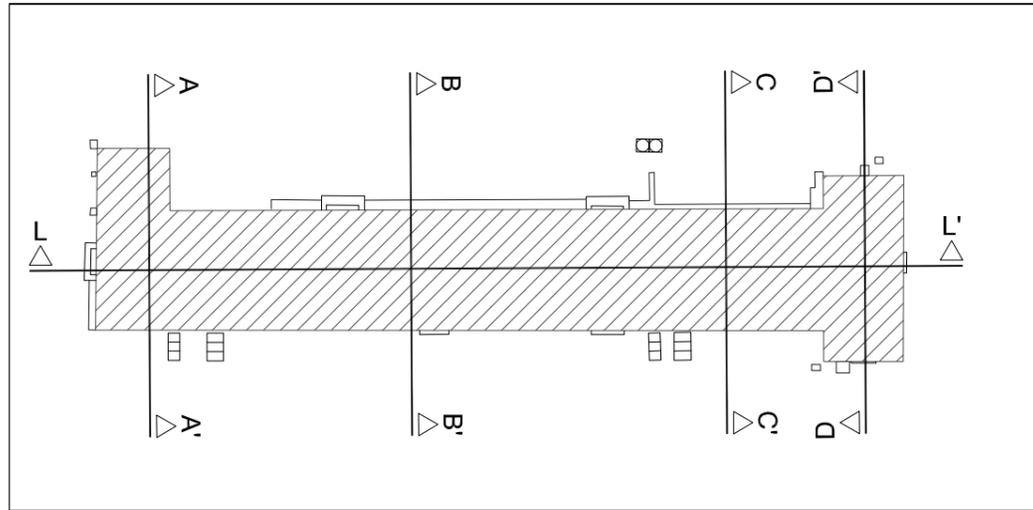


Coupe A-A'

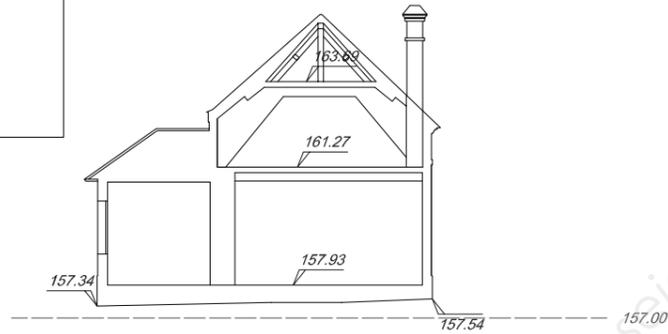


Coupe B-B'

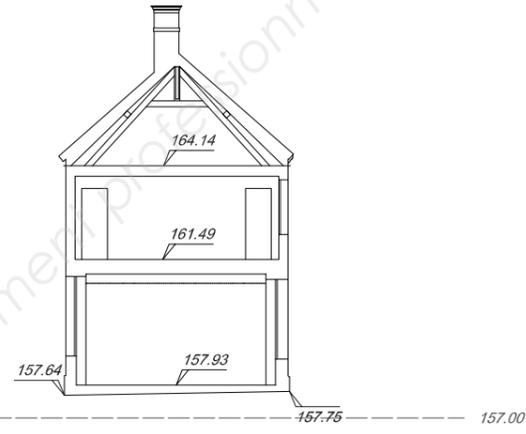


Coupe C-C'

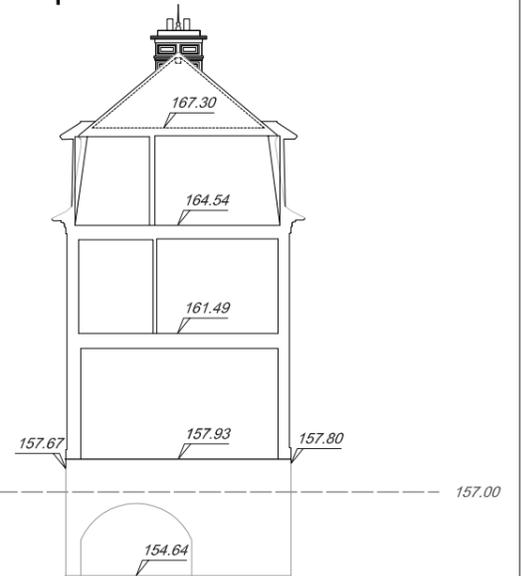


Coupe L-L'

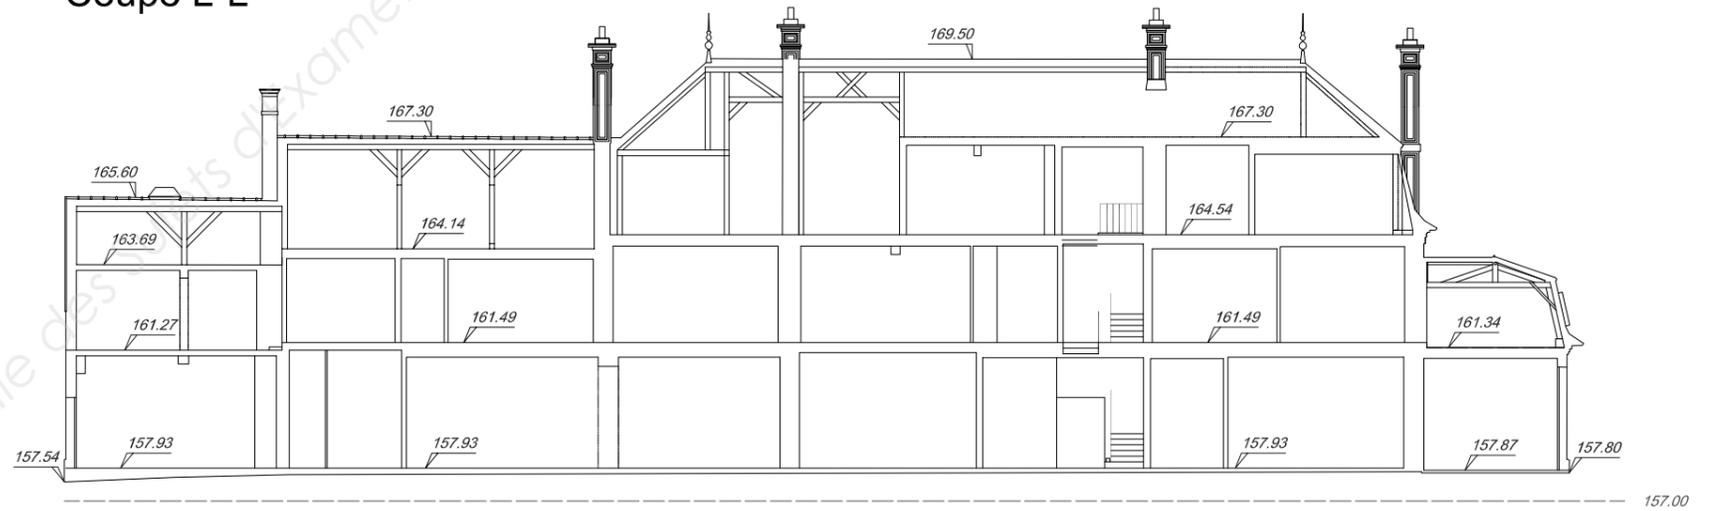

Coupe D-D'

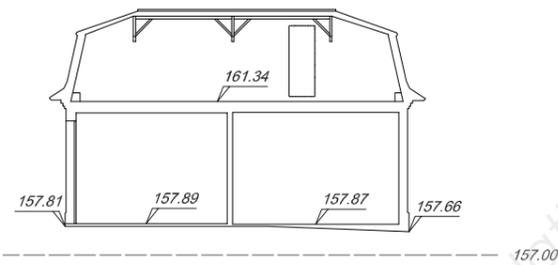


ECHELLE GRAPHIQUE

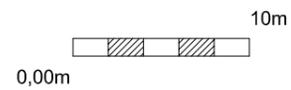


DG4

Coupes Existant	Restauration et extension du château d'Andeville	
BACCALURÉAT PROFESSIONNEL TECHNICIEN D'ÉTUDES DU BÂTIMENT option B : ASSISTANT EN ARCHITECTURE	ÉPREUVE E2 : PROJET ARCHITECTURAL ÉPREUVE E3 : COMMUNICATION ET SUIVI DE CHANTIER	DOSSIER DE BASE
	1806ME-DB	5/12

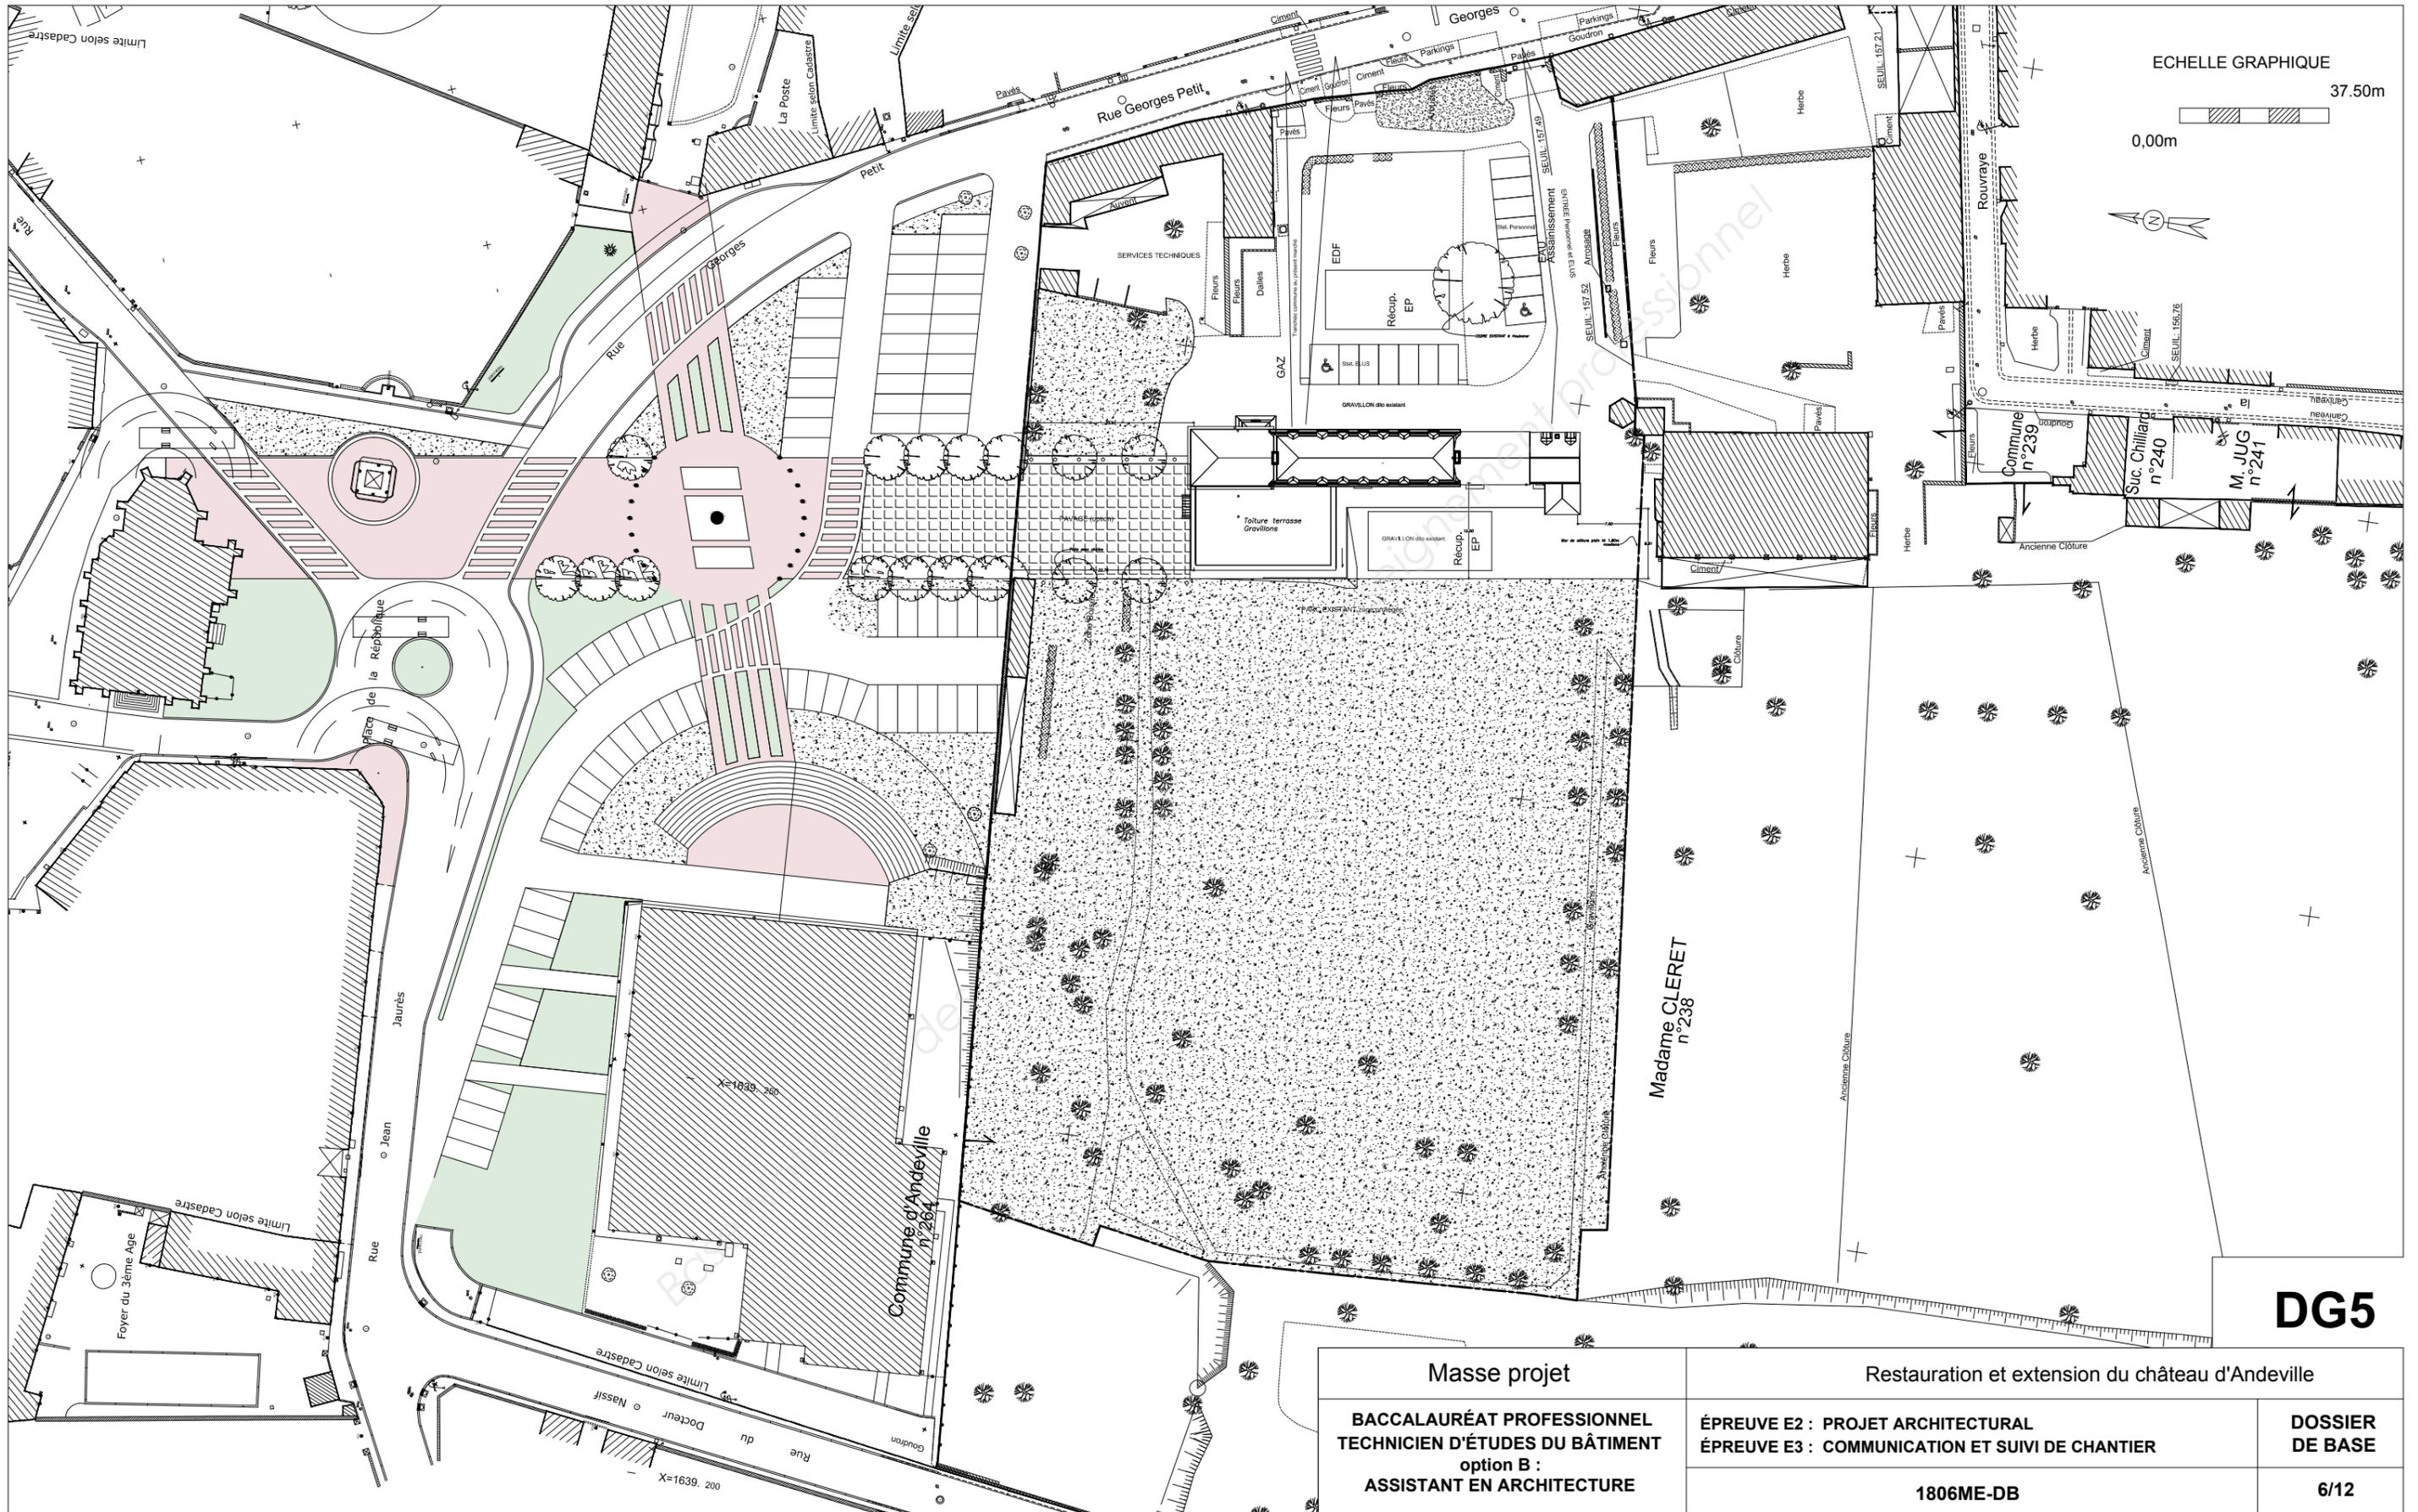


DG5

Masse projet	Restauration et extension du château d'Andeville	
BACCALURÉAT PROFESSIONNEL TECHNICIEN D'ÉTUDES DU BÂTIMENT option B : ASSISTANT EN ARCHITECTURE	ÉPREUVE E2 : PROJET ARCHITECTURAL	DOSSIER DE BASE
	ÉPREUVE E3 : COMMUNICATION ET SUIVI DE CHANTIER	
	1806ME-DB	6/12

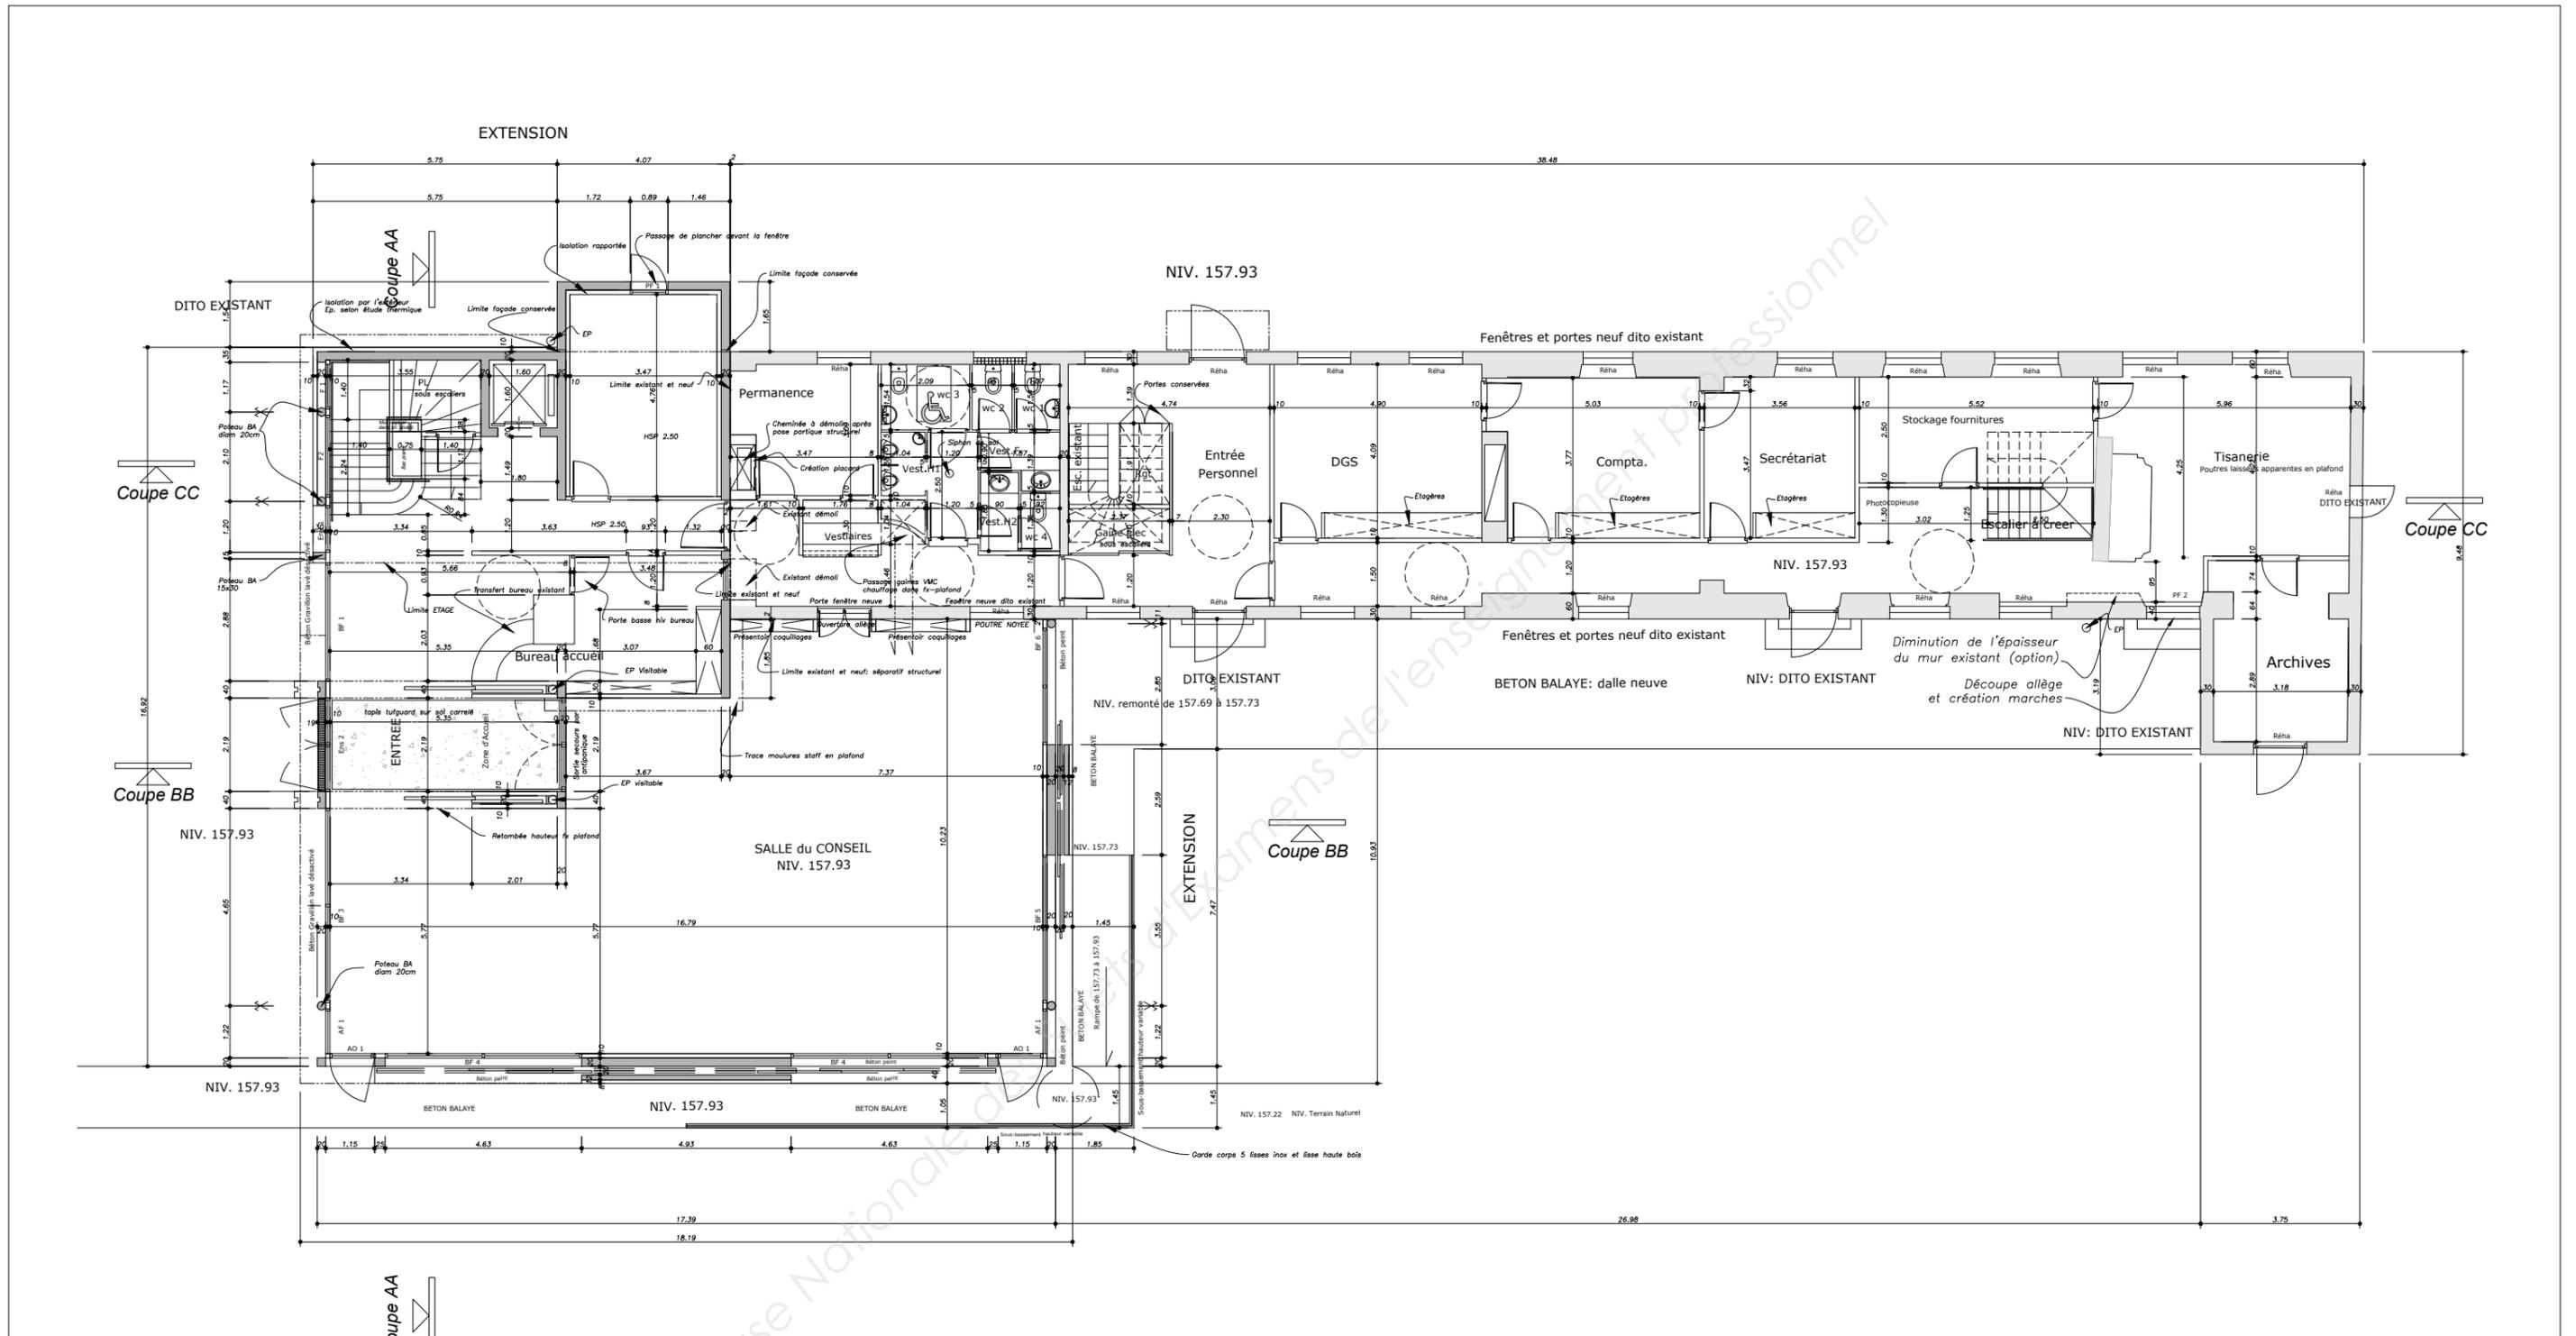


DG6


ECHELLE GRAPHIQUE

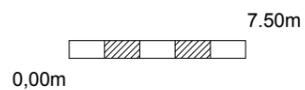

Plan RdC projet	Restauration et extension du château d'Andeville	
BACCALURÉAT PROFESSIONNEL TECHNICIEN D'ÉTUDES DU BÂTIMENT option B : ASSISTANT EN ARCHITECTURE	ÉPREUVE E2 : PROJET ARCHITECTURAL	DOSSIER DE BASE
	ÉPREUVE E3 : COMMUNICATION ET SUIVI DE CHANTIER	
	1806ME-DB	7/12

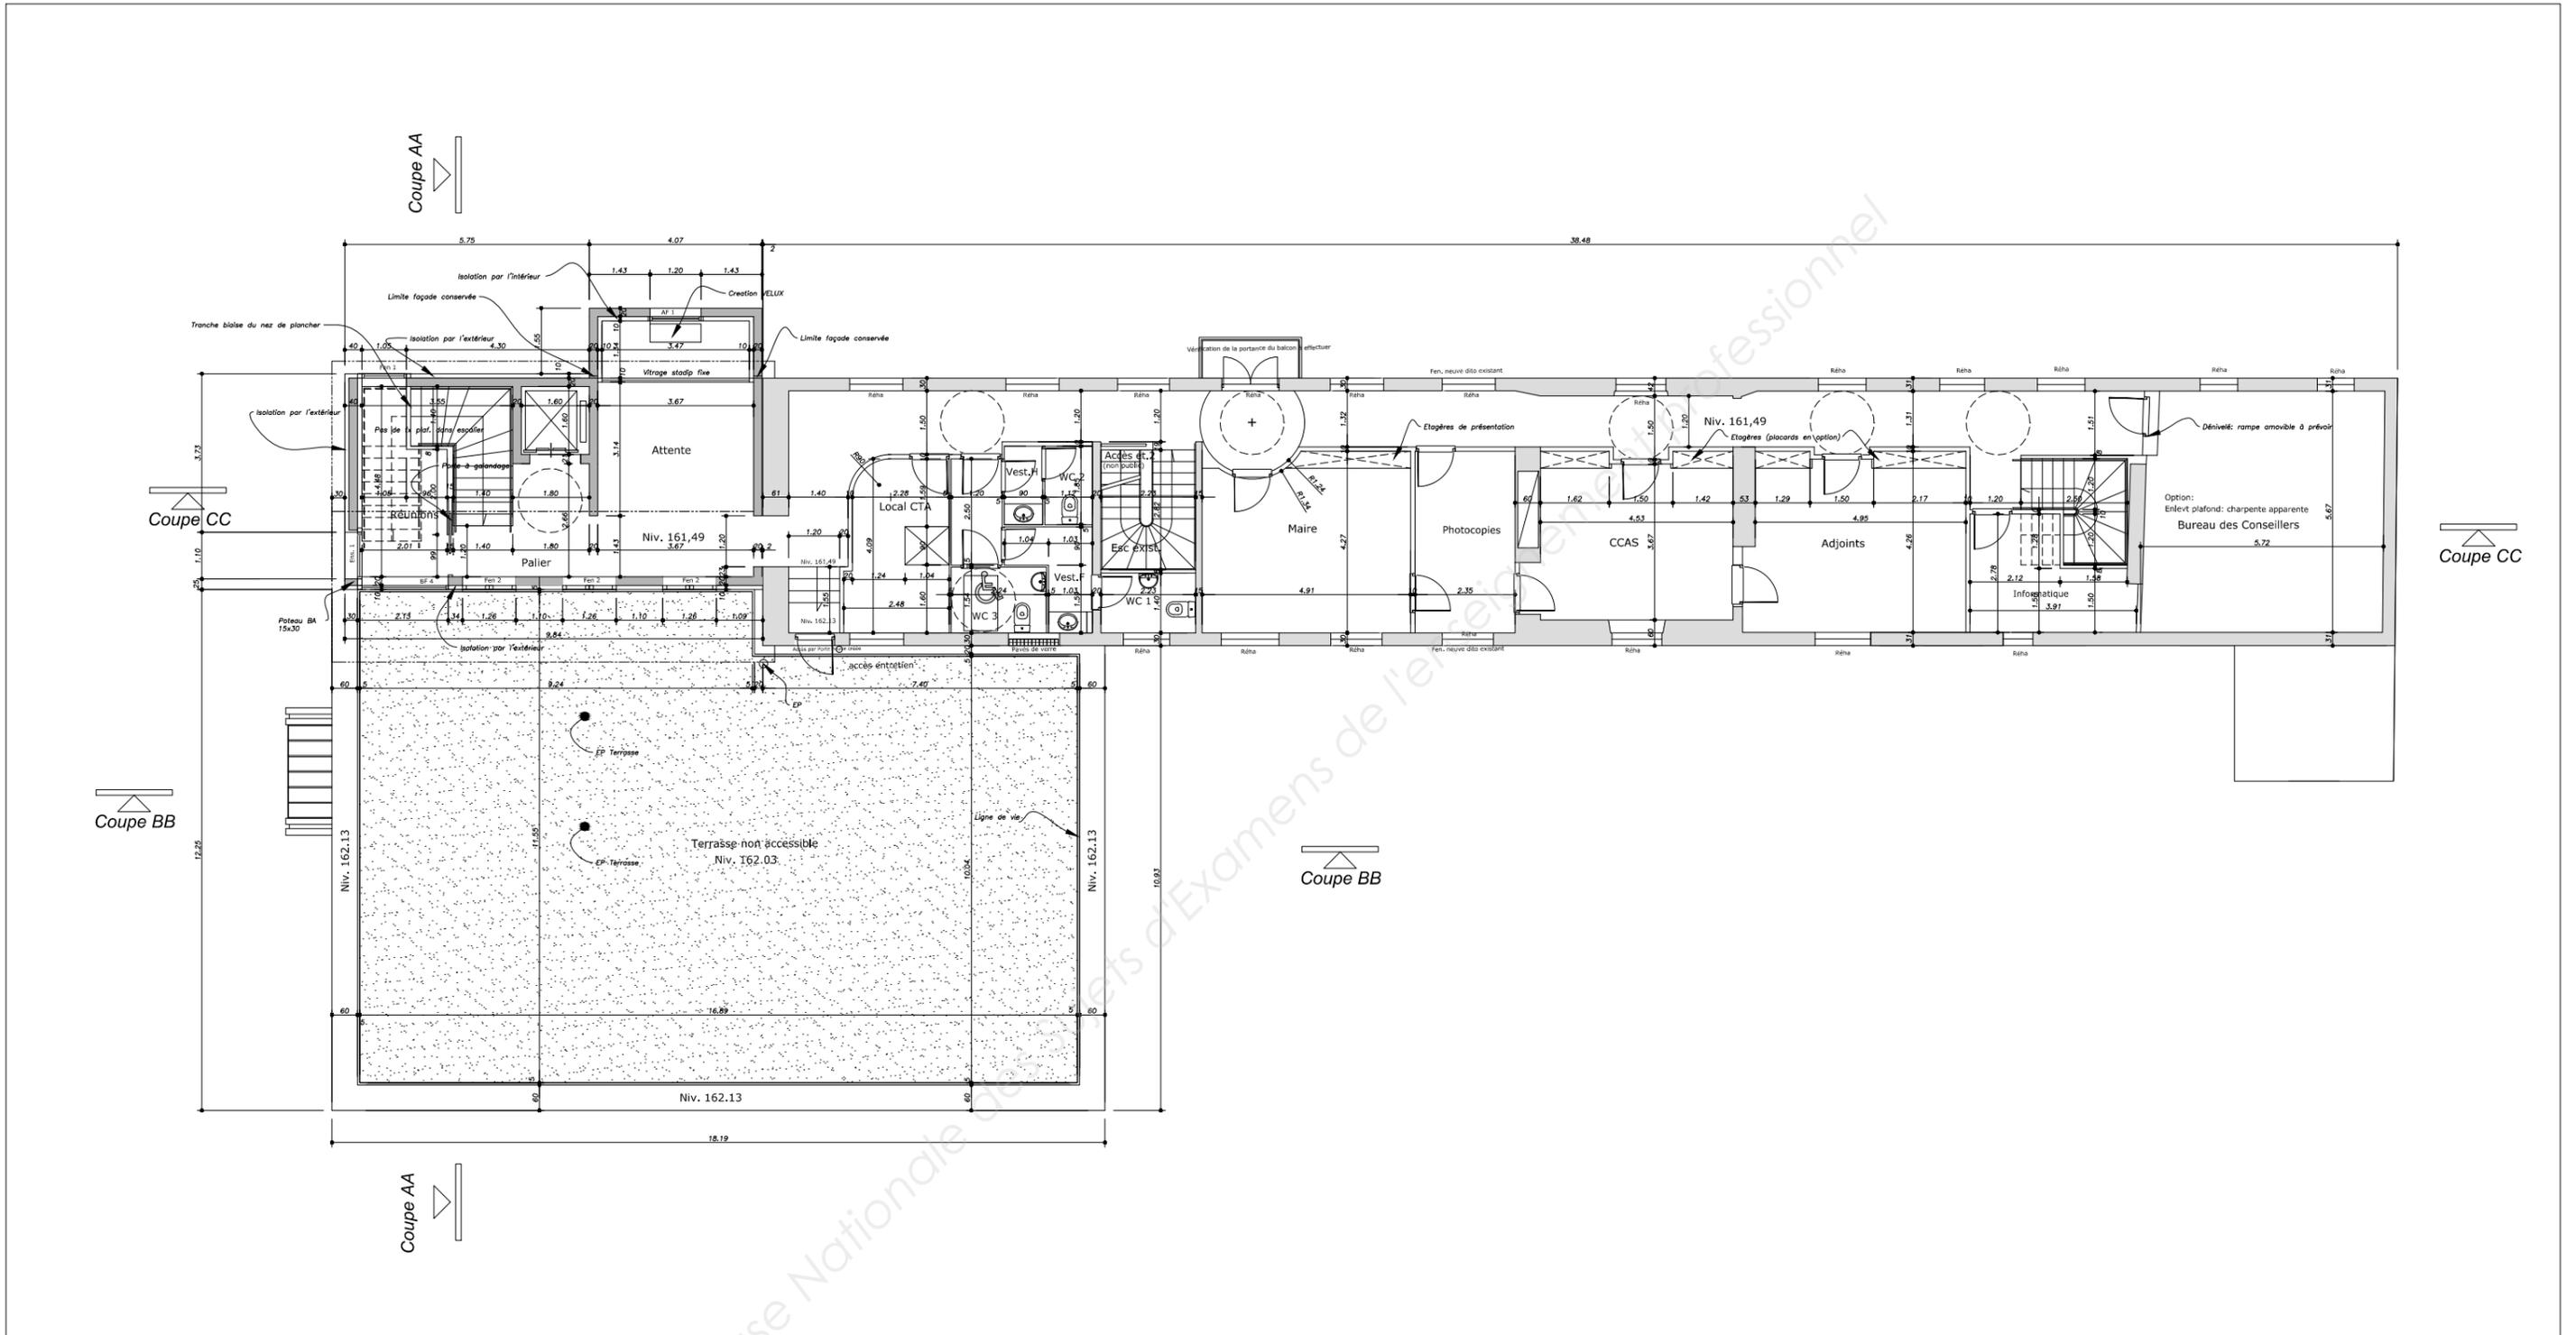


ECHELLE GRAPHIQUE

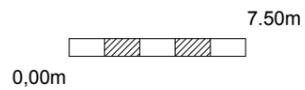


DG7

Plan R+1 projet	Restauration et extension du château d'Andeville	
BACCALURÉAT PROFESSIONNEL TECHNICIEN D'ÉTUDES DU BÂTIMENT option B : ASSISTANT EN ARCHITECTURE	ÉPREUVE E2 : PROJET ARCHITECTURAL	DOSSIER DE BASE
	ÉPREUVE E3 : COMMUNICATION ET SUIVI DE CHANTIER	
	1806ME-DB	8/12

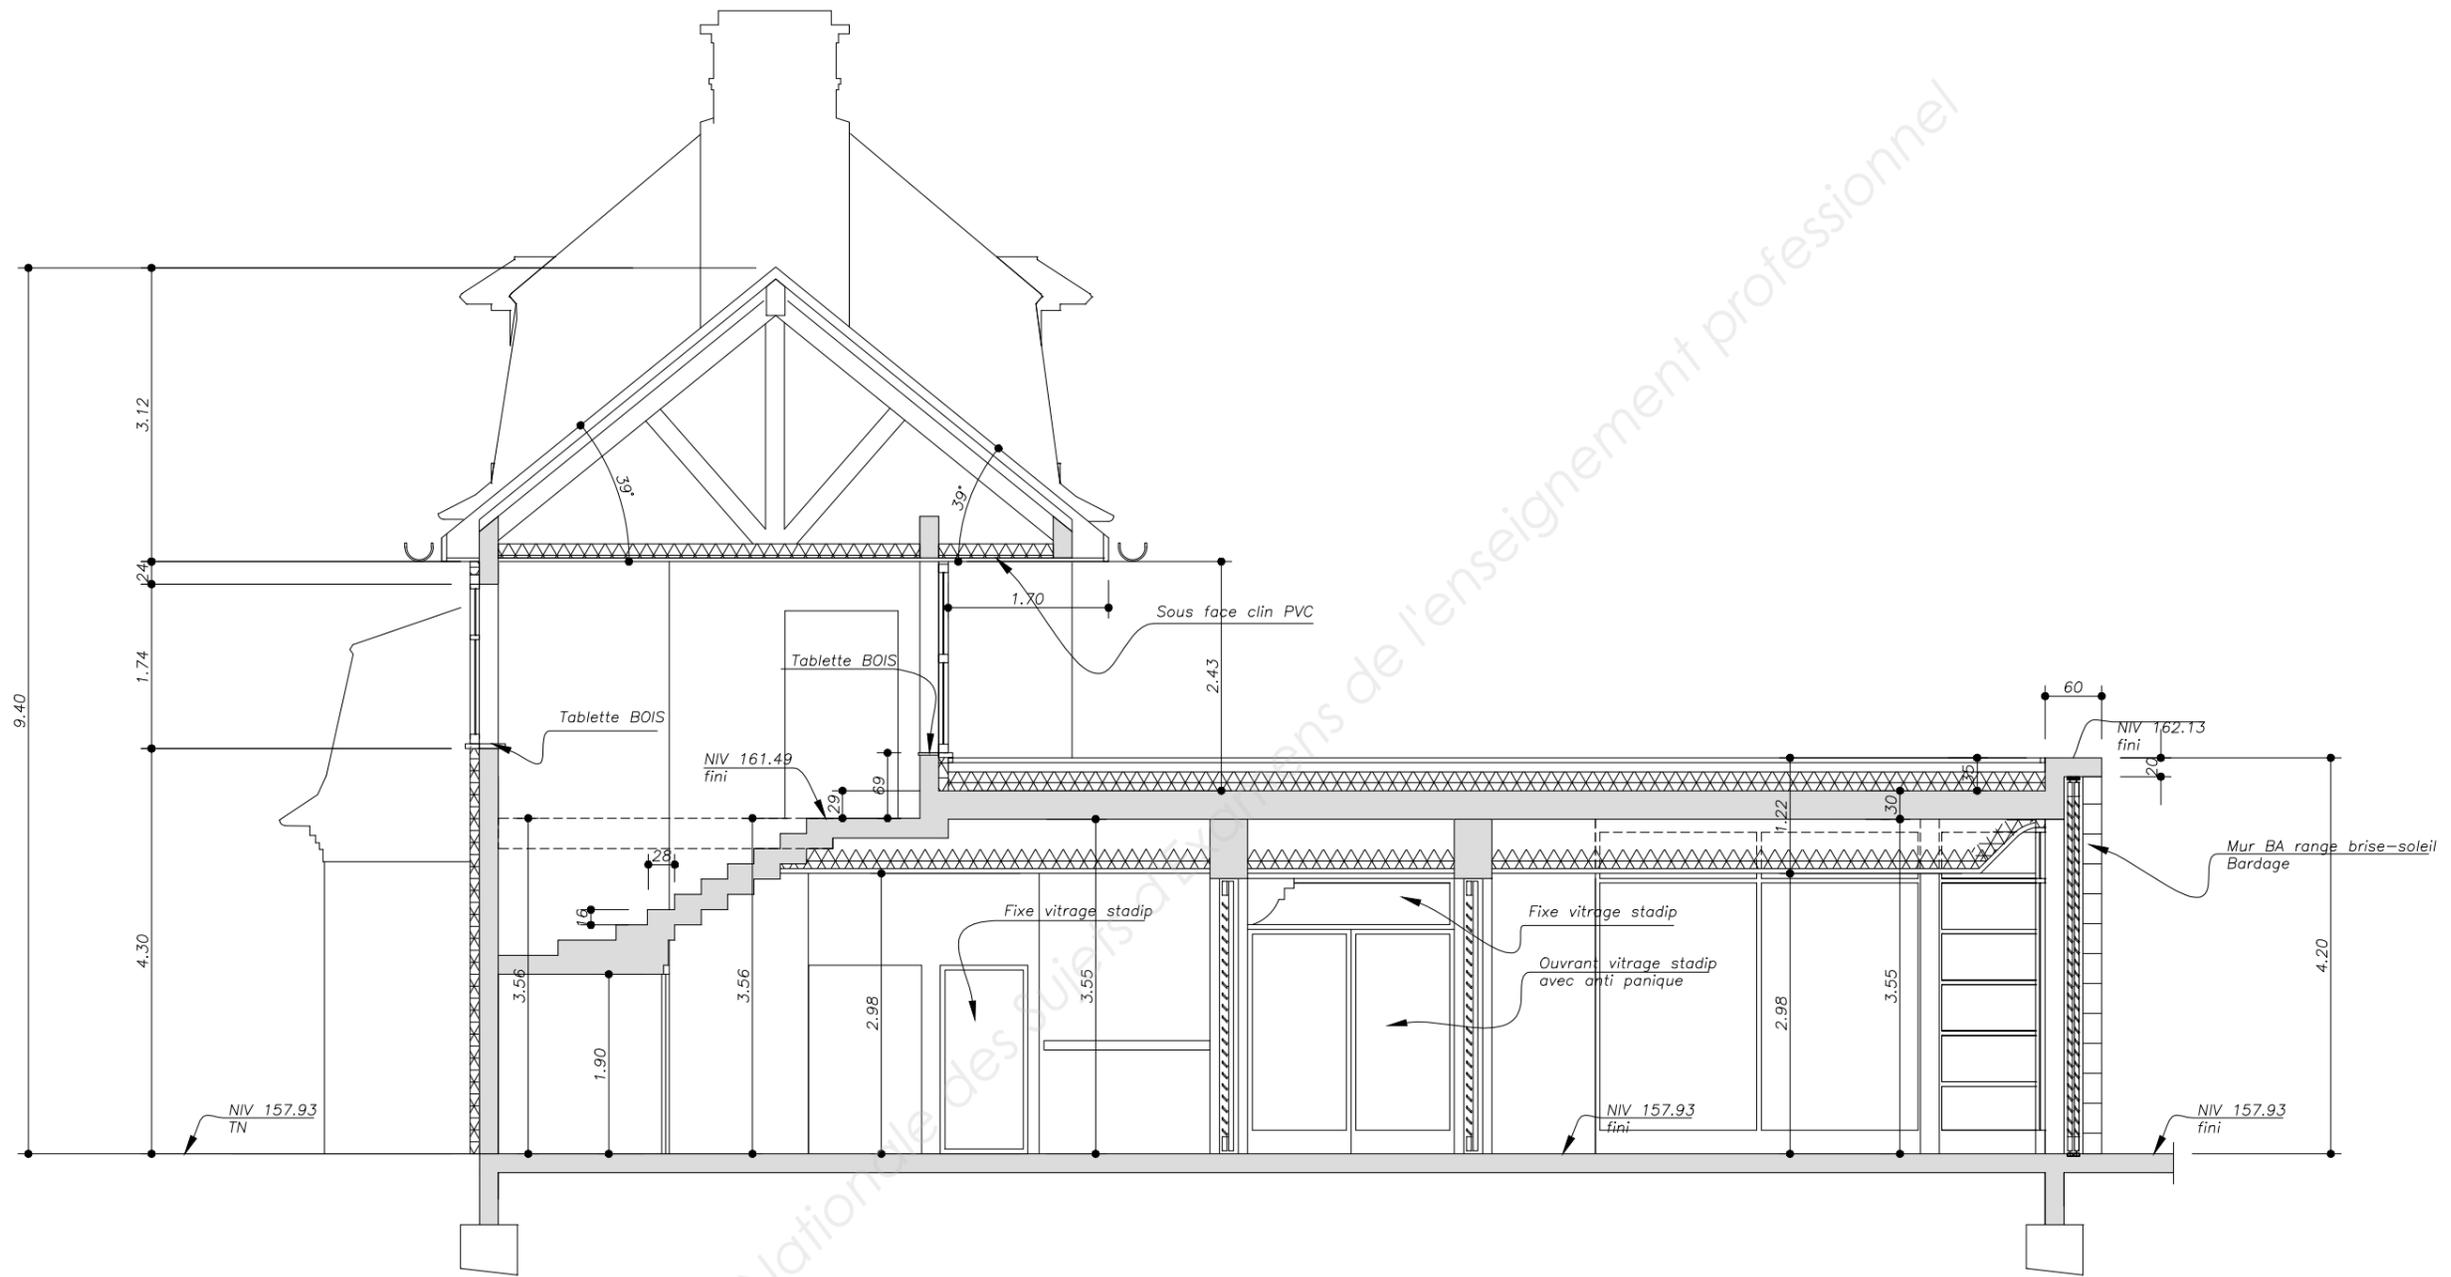


Base Nationale des Diplômes de l'enseignement professionnel

ECHELLE GRAPHIQUE

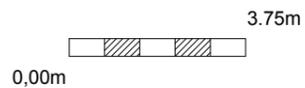


DG9

Coupe AA projet	Restauration et extension du château d'Andeville	
BACCALURÉAT PROFESSIONNEL TECHNICIEN D'ÉTUDES DU BÂTIMENT option B : ASSISTANT EN ARCHITECTURE	ÉPREUVE E2 : PROJET ARCHITECTURAL ÉPREUVE E3 : COMMUNICATION ET SUIVI DE CHANTIER	DOSSIER DE BASE
	1806ME-DB	10/12

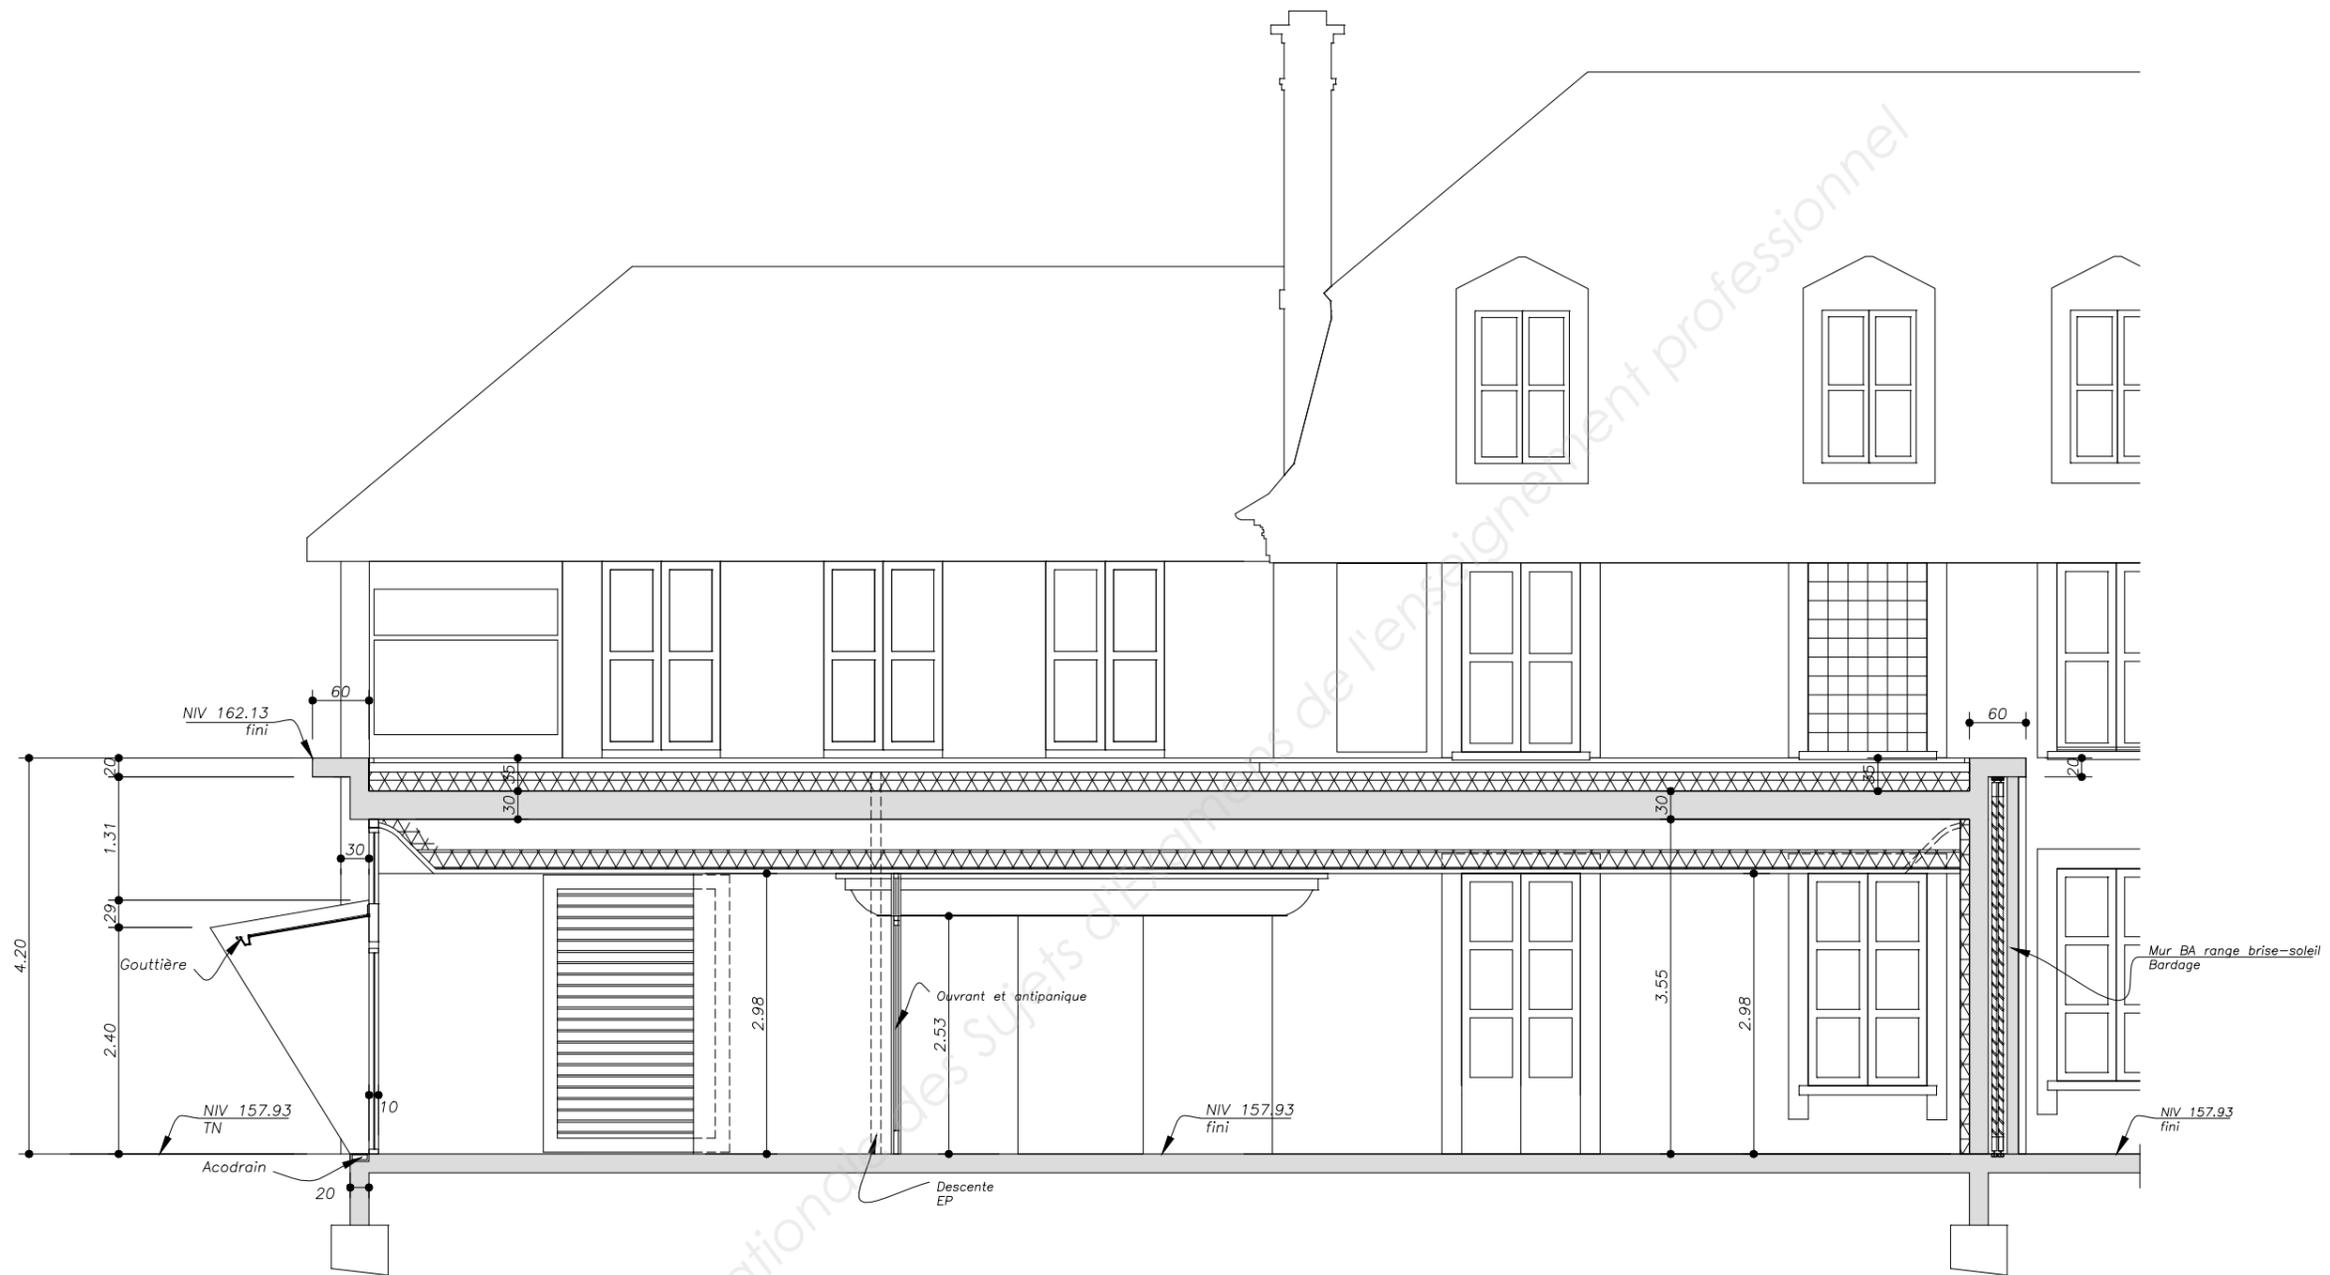


ECHELLE GRAPHIQUE

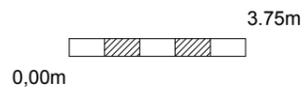

DG10


Coupe BB projet		Restauration et extension du château d'Andeville	
BACCALURÉAT PROFESSIONNEL TECHNICIEN D'ÉTUDES DU BÂTIMENT option B : ASSISTANT EN ARCHITECTURE	ÉPREUVE E2 : PROJET ARCHITECTURAL	DOSSIER DE BASE	
	ÉPREUVE E3 : COMMUNICATION ET SUIVI DE CHANTIER	1806ME-DB	11/12

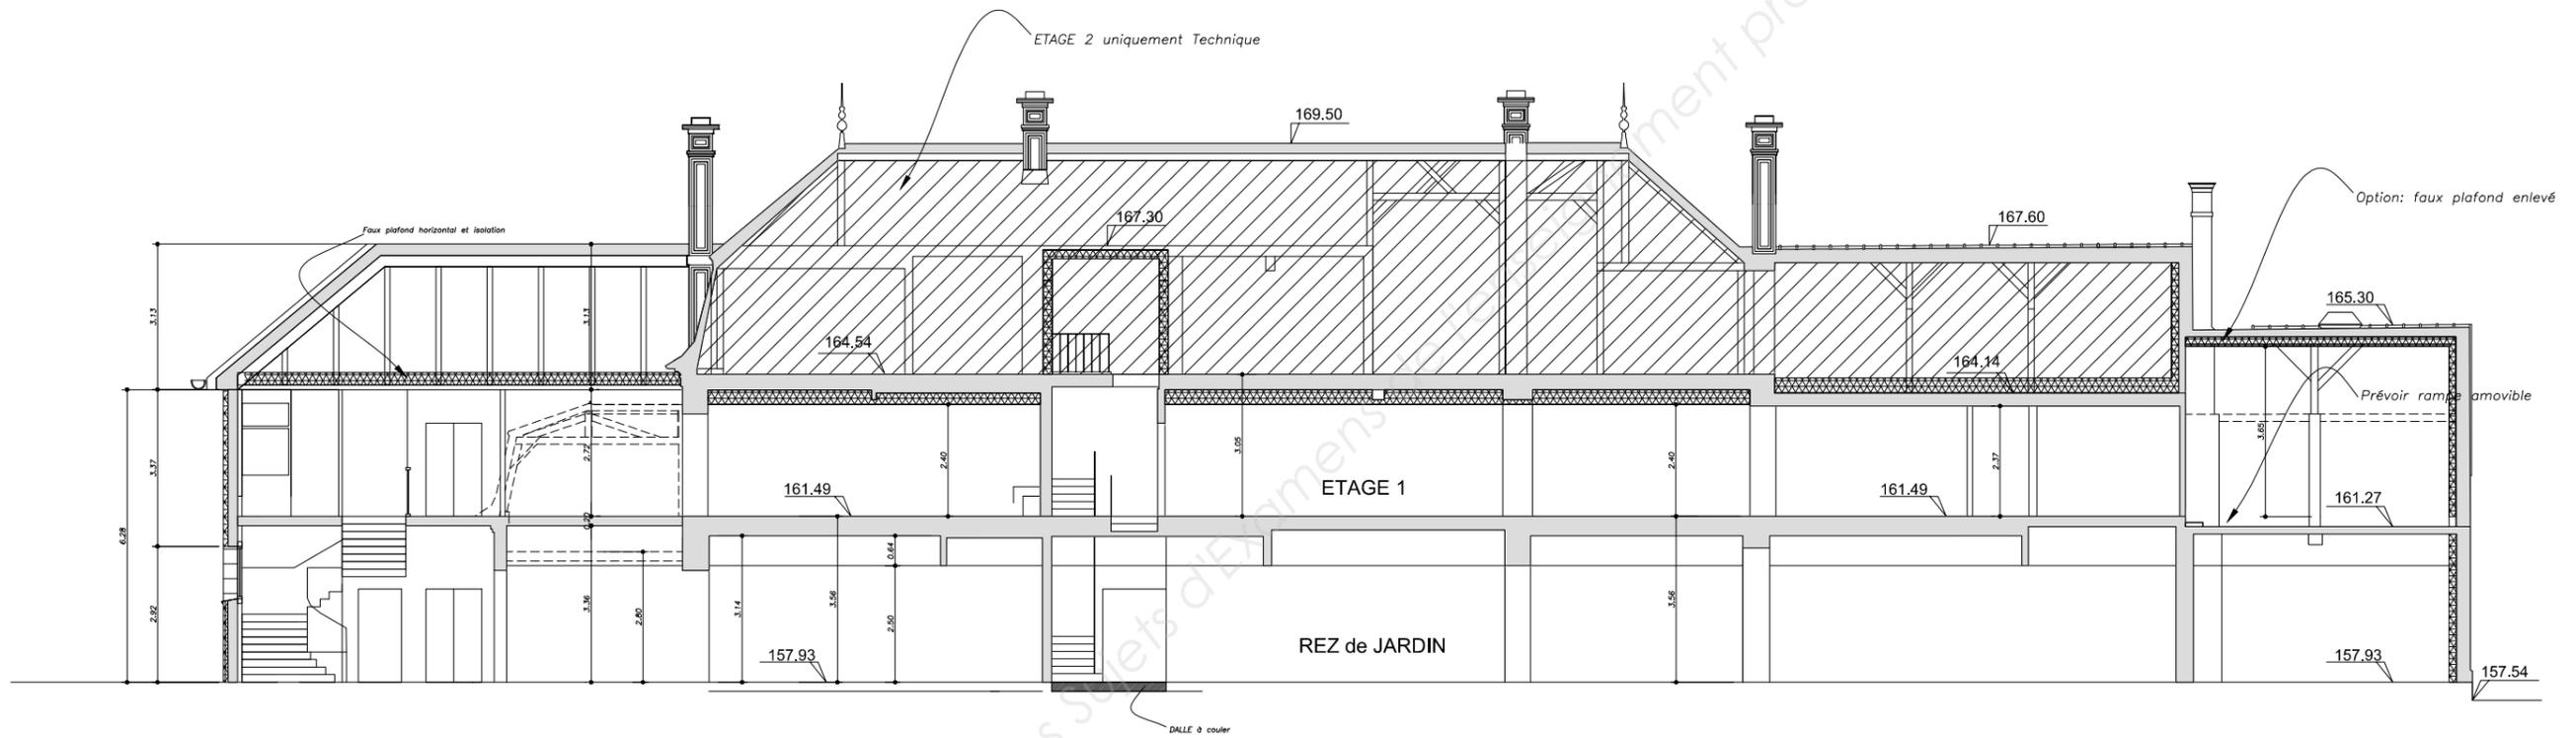

Base Nationale des Sujets d'Examens
Document professionnel

DG11

ECHELLE GRAPHIQUE

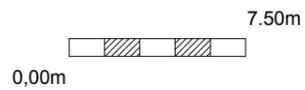

Coupe CC projet	Restauration et extension du château d'Andeville	
BACCALURÉAT PROFESSIONNEL TECHNICIEN D'ÉTUDES DU BÂTIMENT option B : ASSISTANT EN ARCHITECTURE	ÉPREUVE E2 : PROJET ARCHITECTURAL ÉPREUVE E3 : COMMUNICATION ET SUIVI DE CHANTIER	DOSSIER DE BASE
	1806ME-DB	12/12