


CONSTRUCTION D'UNE RESIDENCE POUR  
 PERSONNES AGEES DEPENDANTES  
 ETAGES 1, 2, 3 et 4  
 SANS ECHELLE


DP 2

BACCALAUREAT PROFESSIONNEL "E.G.T."  
 0109-BEO ST AT  
 EPREUVES : E1A1-E2B2-E3B3-E3C3  
 DOSSIER DE PLANS


CONSTRUCTION D'UNE RESIDENCE POUR  
 PERSONNES AGEES DEPENDANTES  
**DETAILS DE LA ZONE**  
 ( ch 1 à 7 et salle de soins )  
 SANS ECHELLE

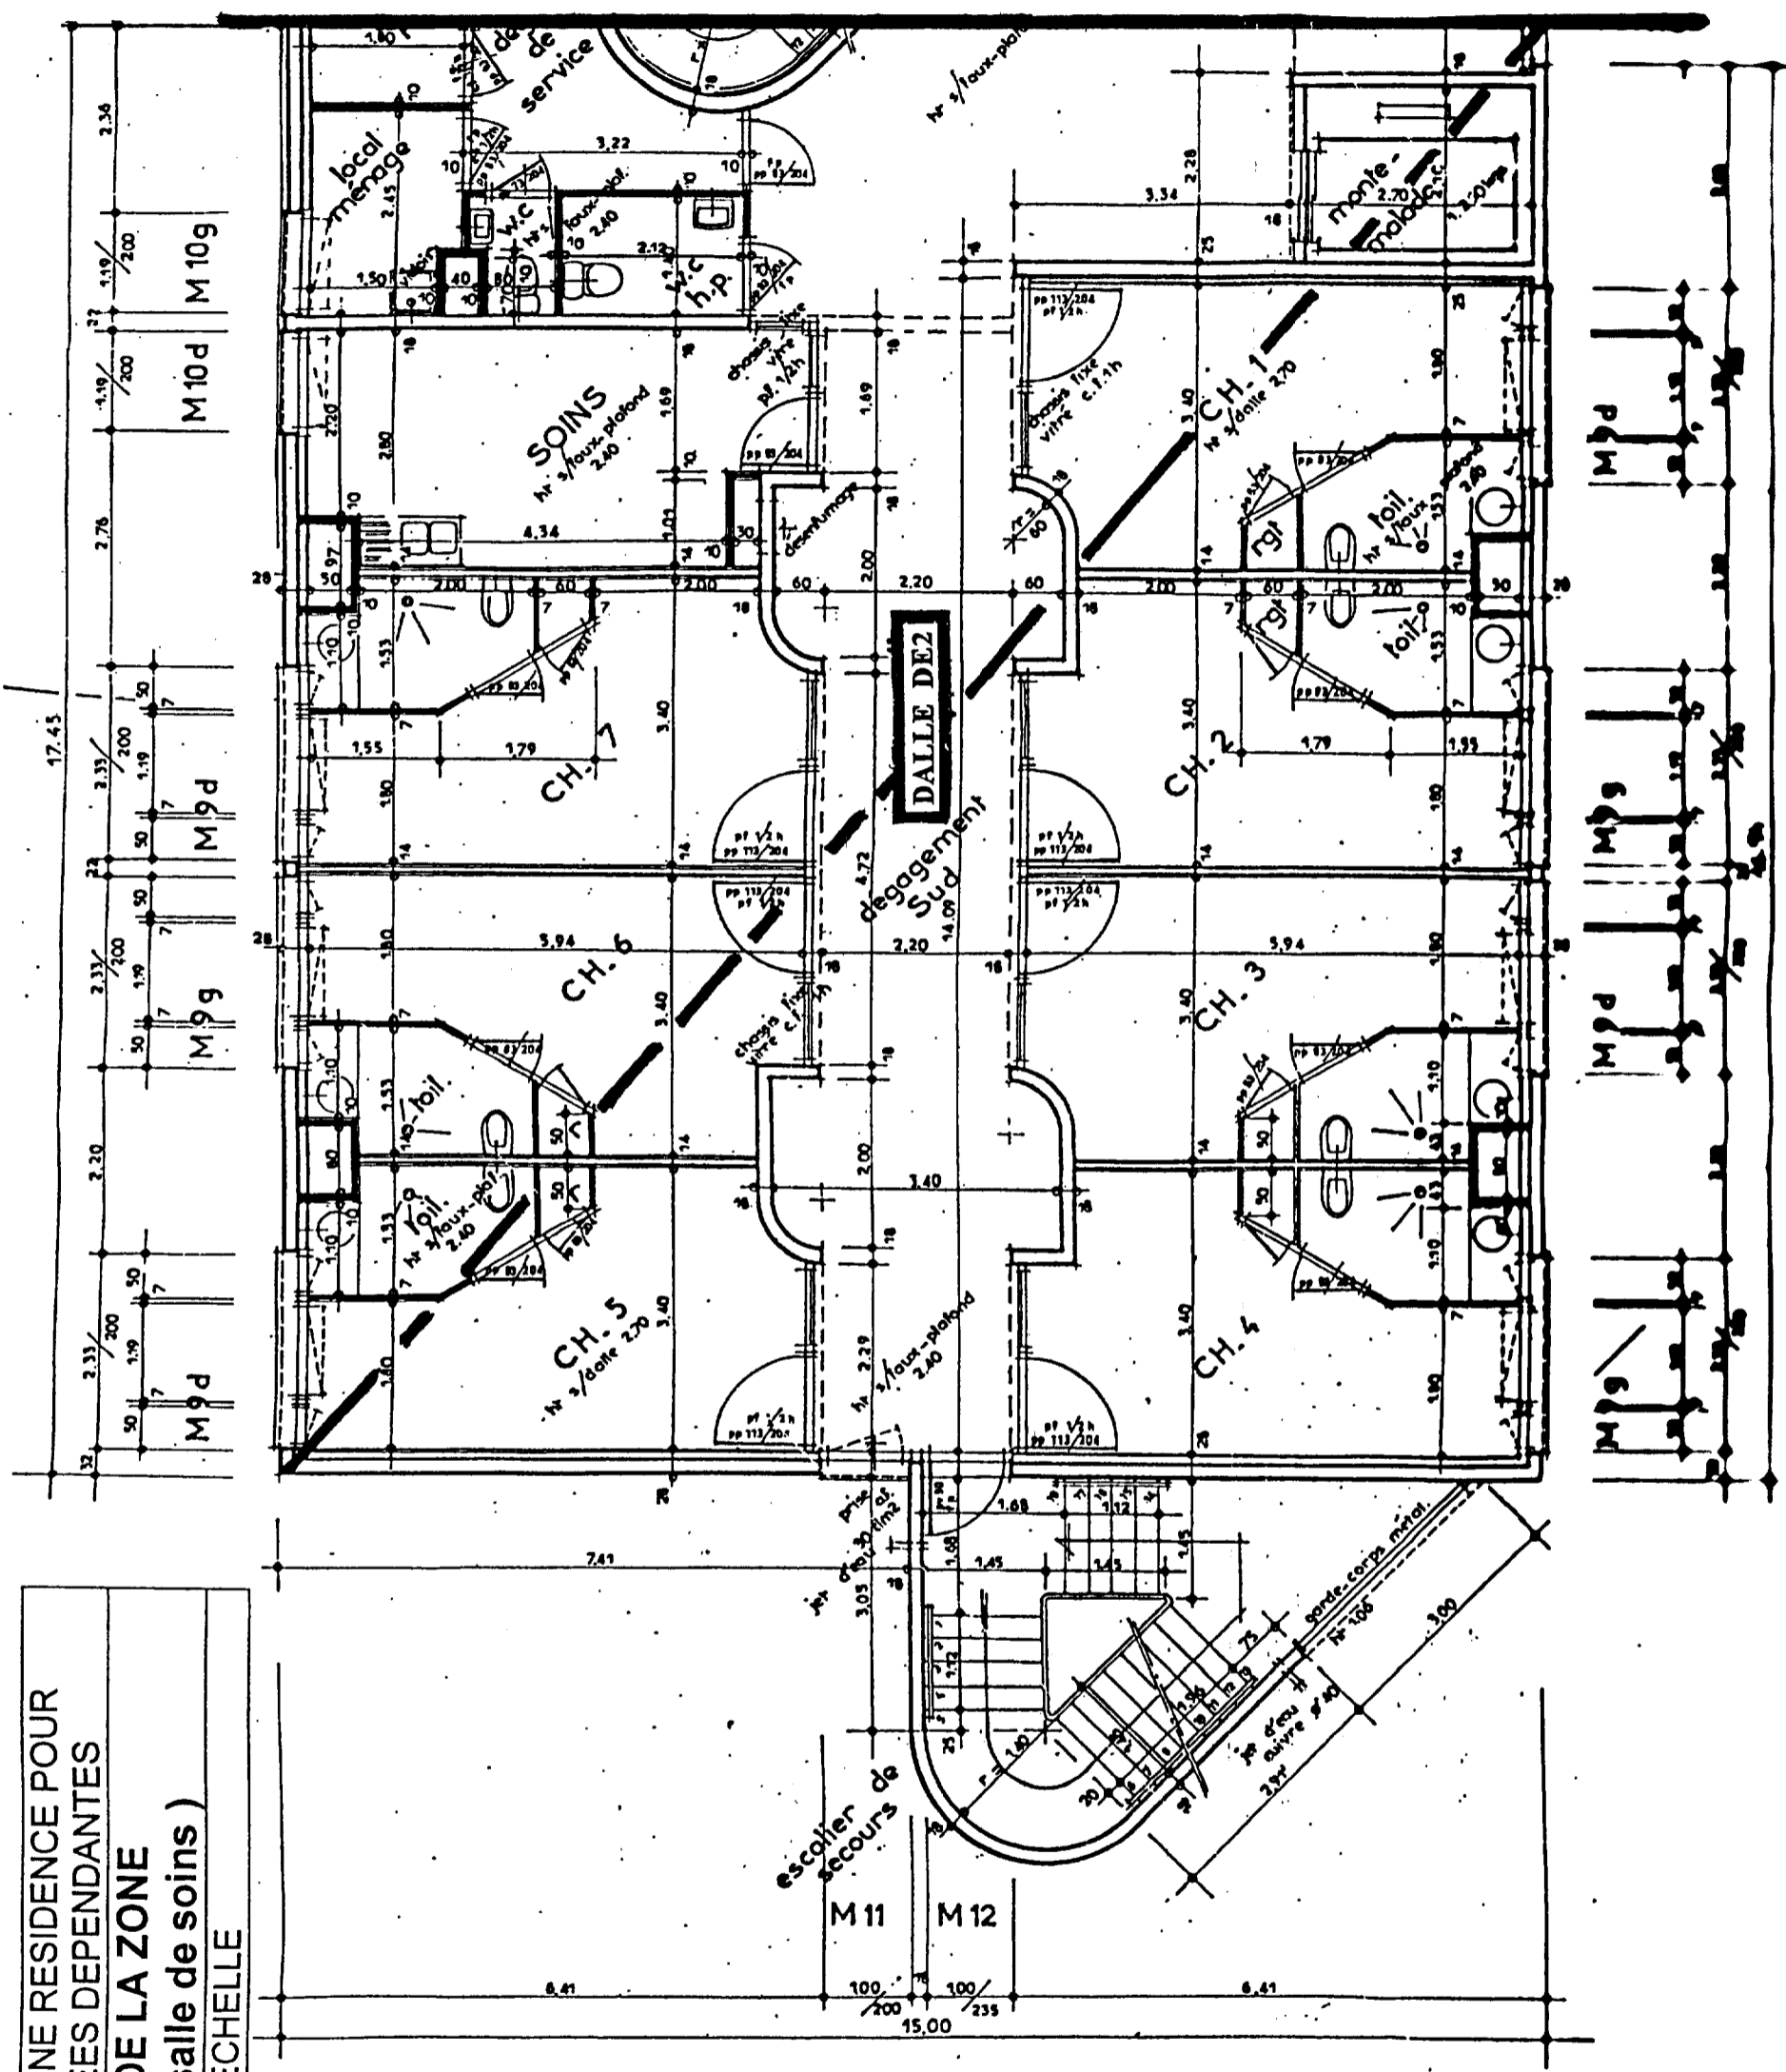

CONSTRUCTION D'UNE RESIDENCE POUR  
 PERSONNES AGEES DEPENDANTES  
**ETAGE 5**  
 SANS ECHELLE

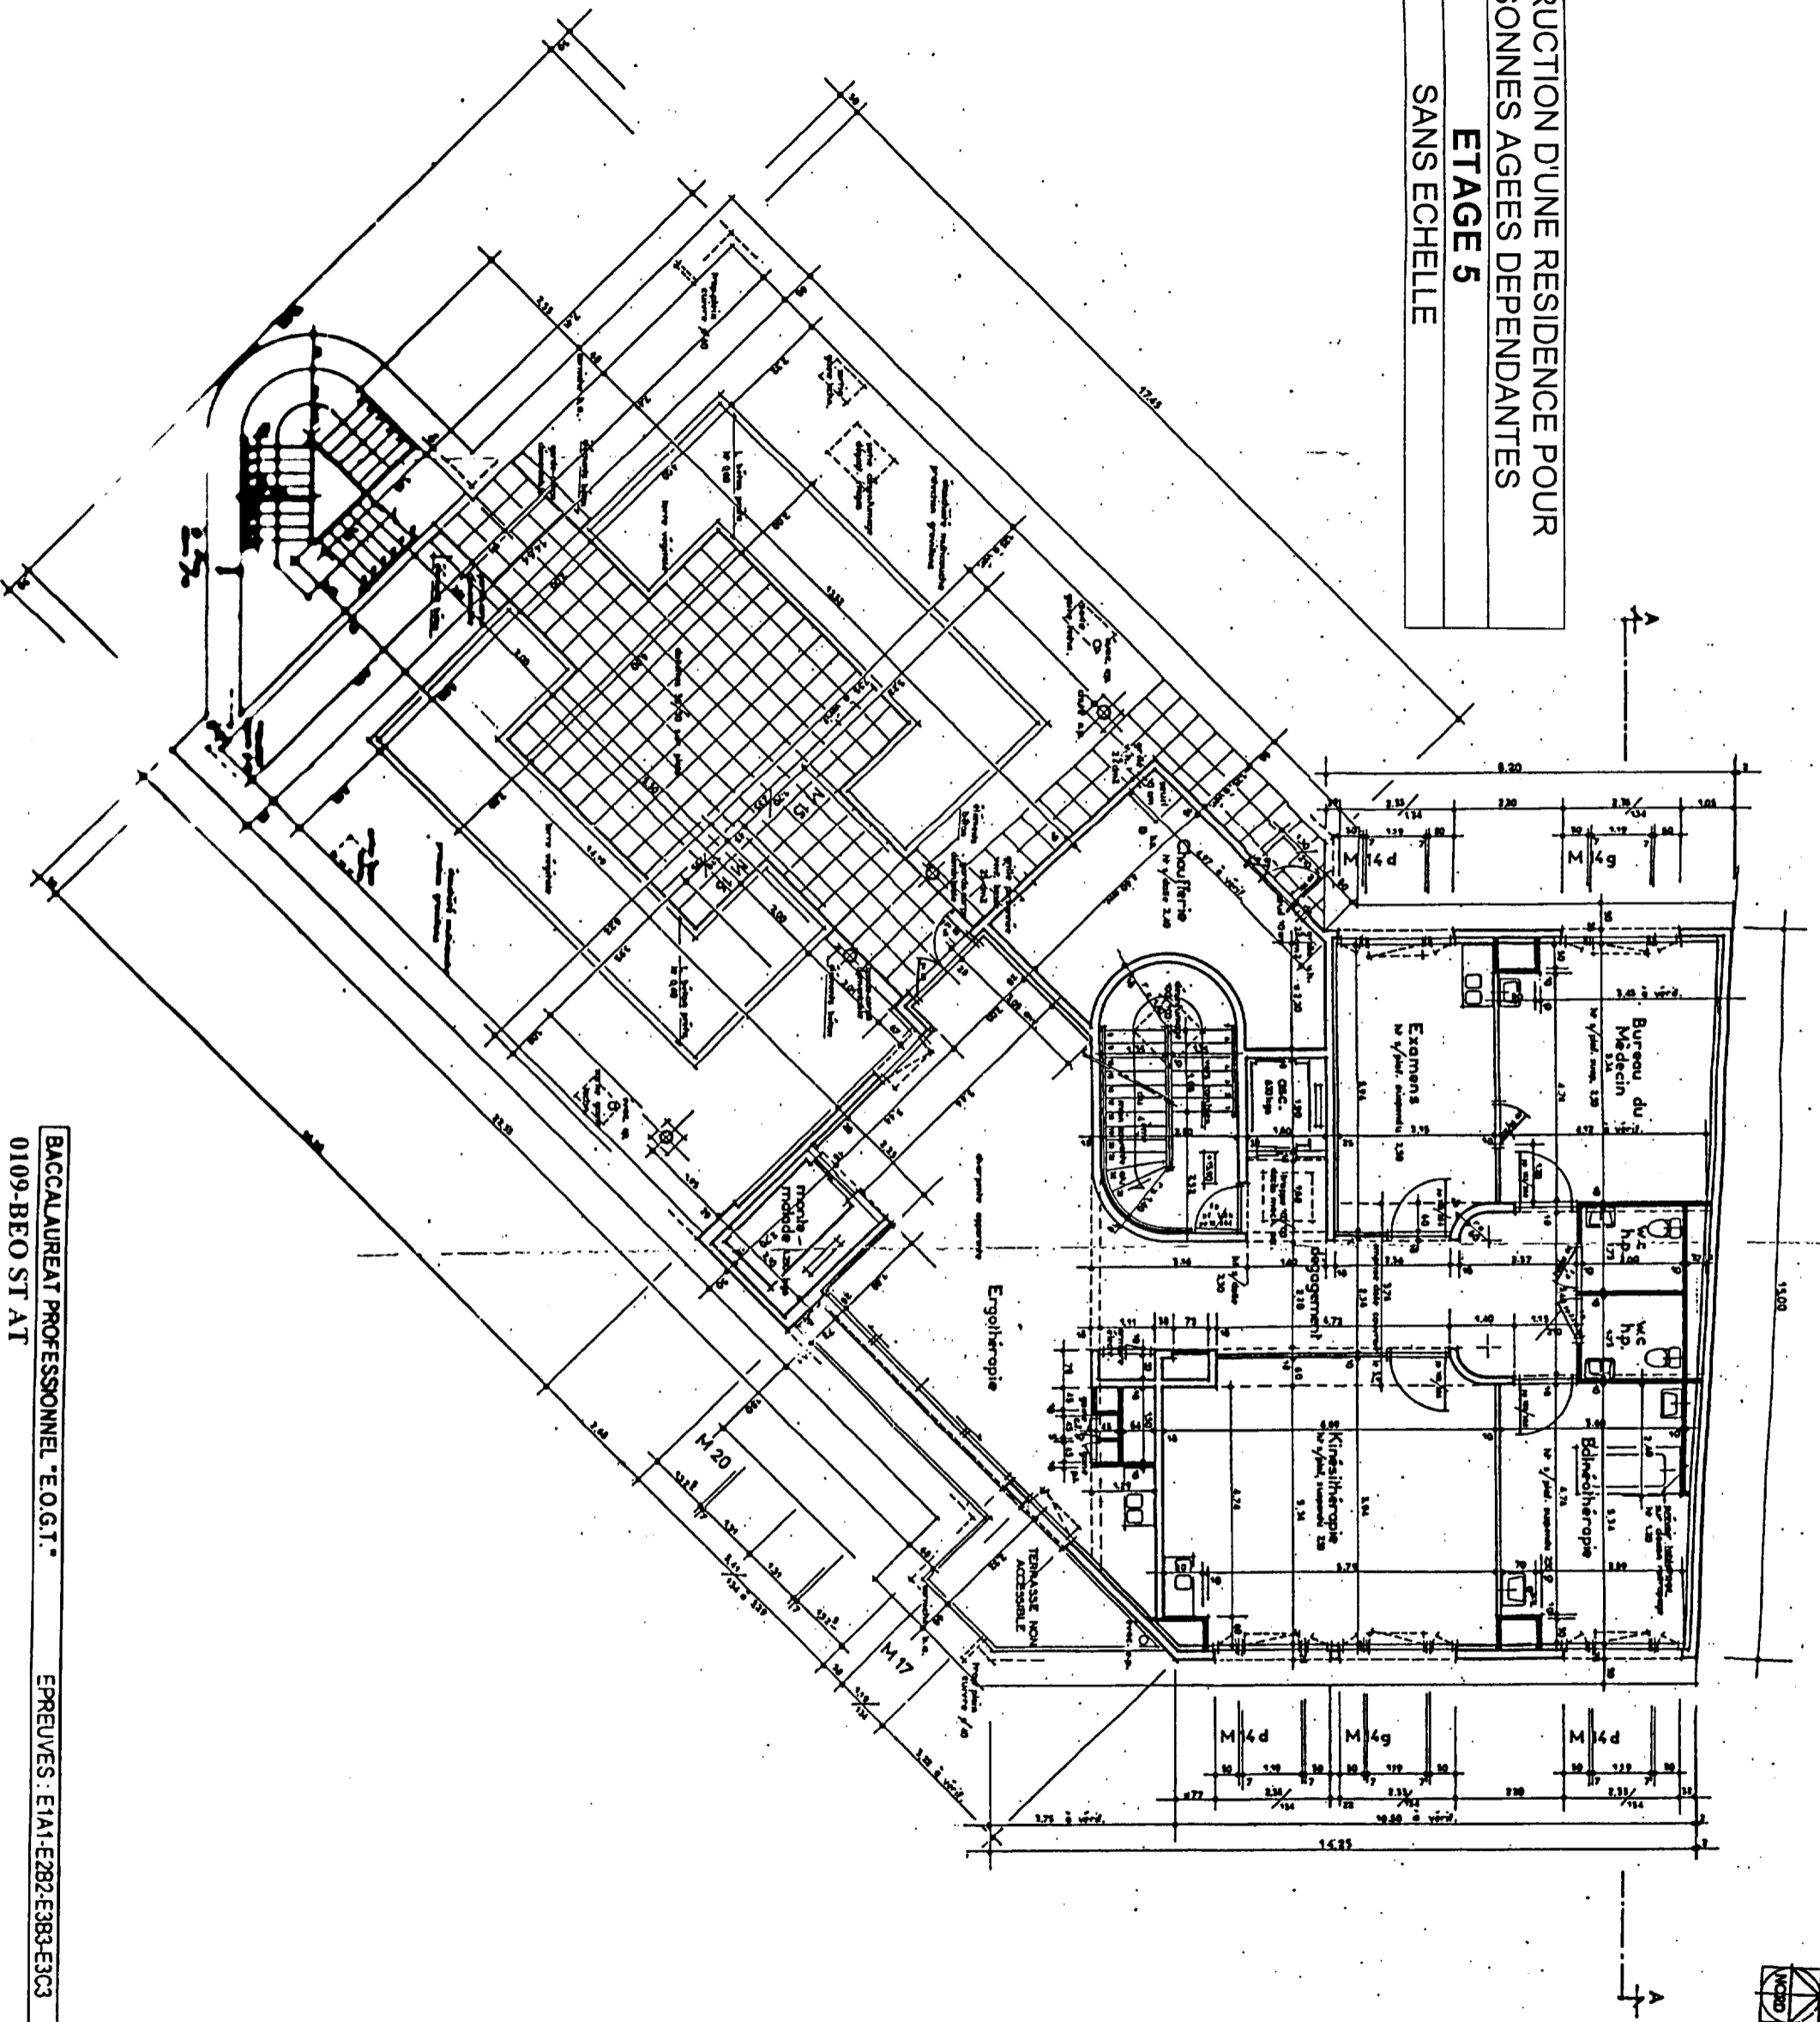


BACCAULAUREAT PROFESSIONNEL "E.O.G.T."  
 0109-BEO ST AT  
 EPREUVES : E1A1-E2B2-E3B3-E3C3  
 DOSSIER DE PLANS

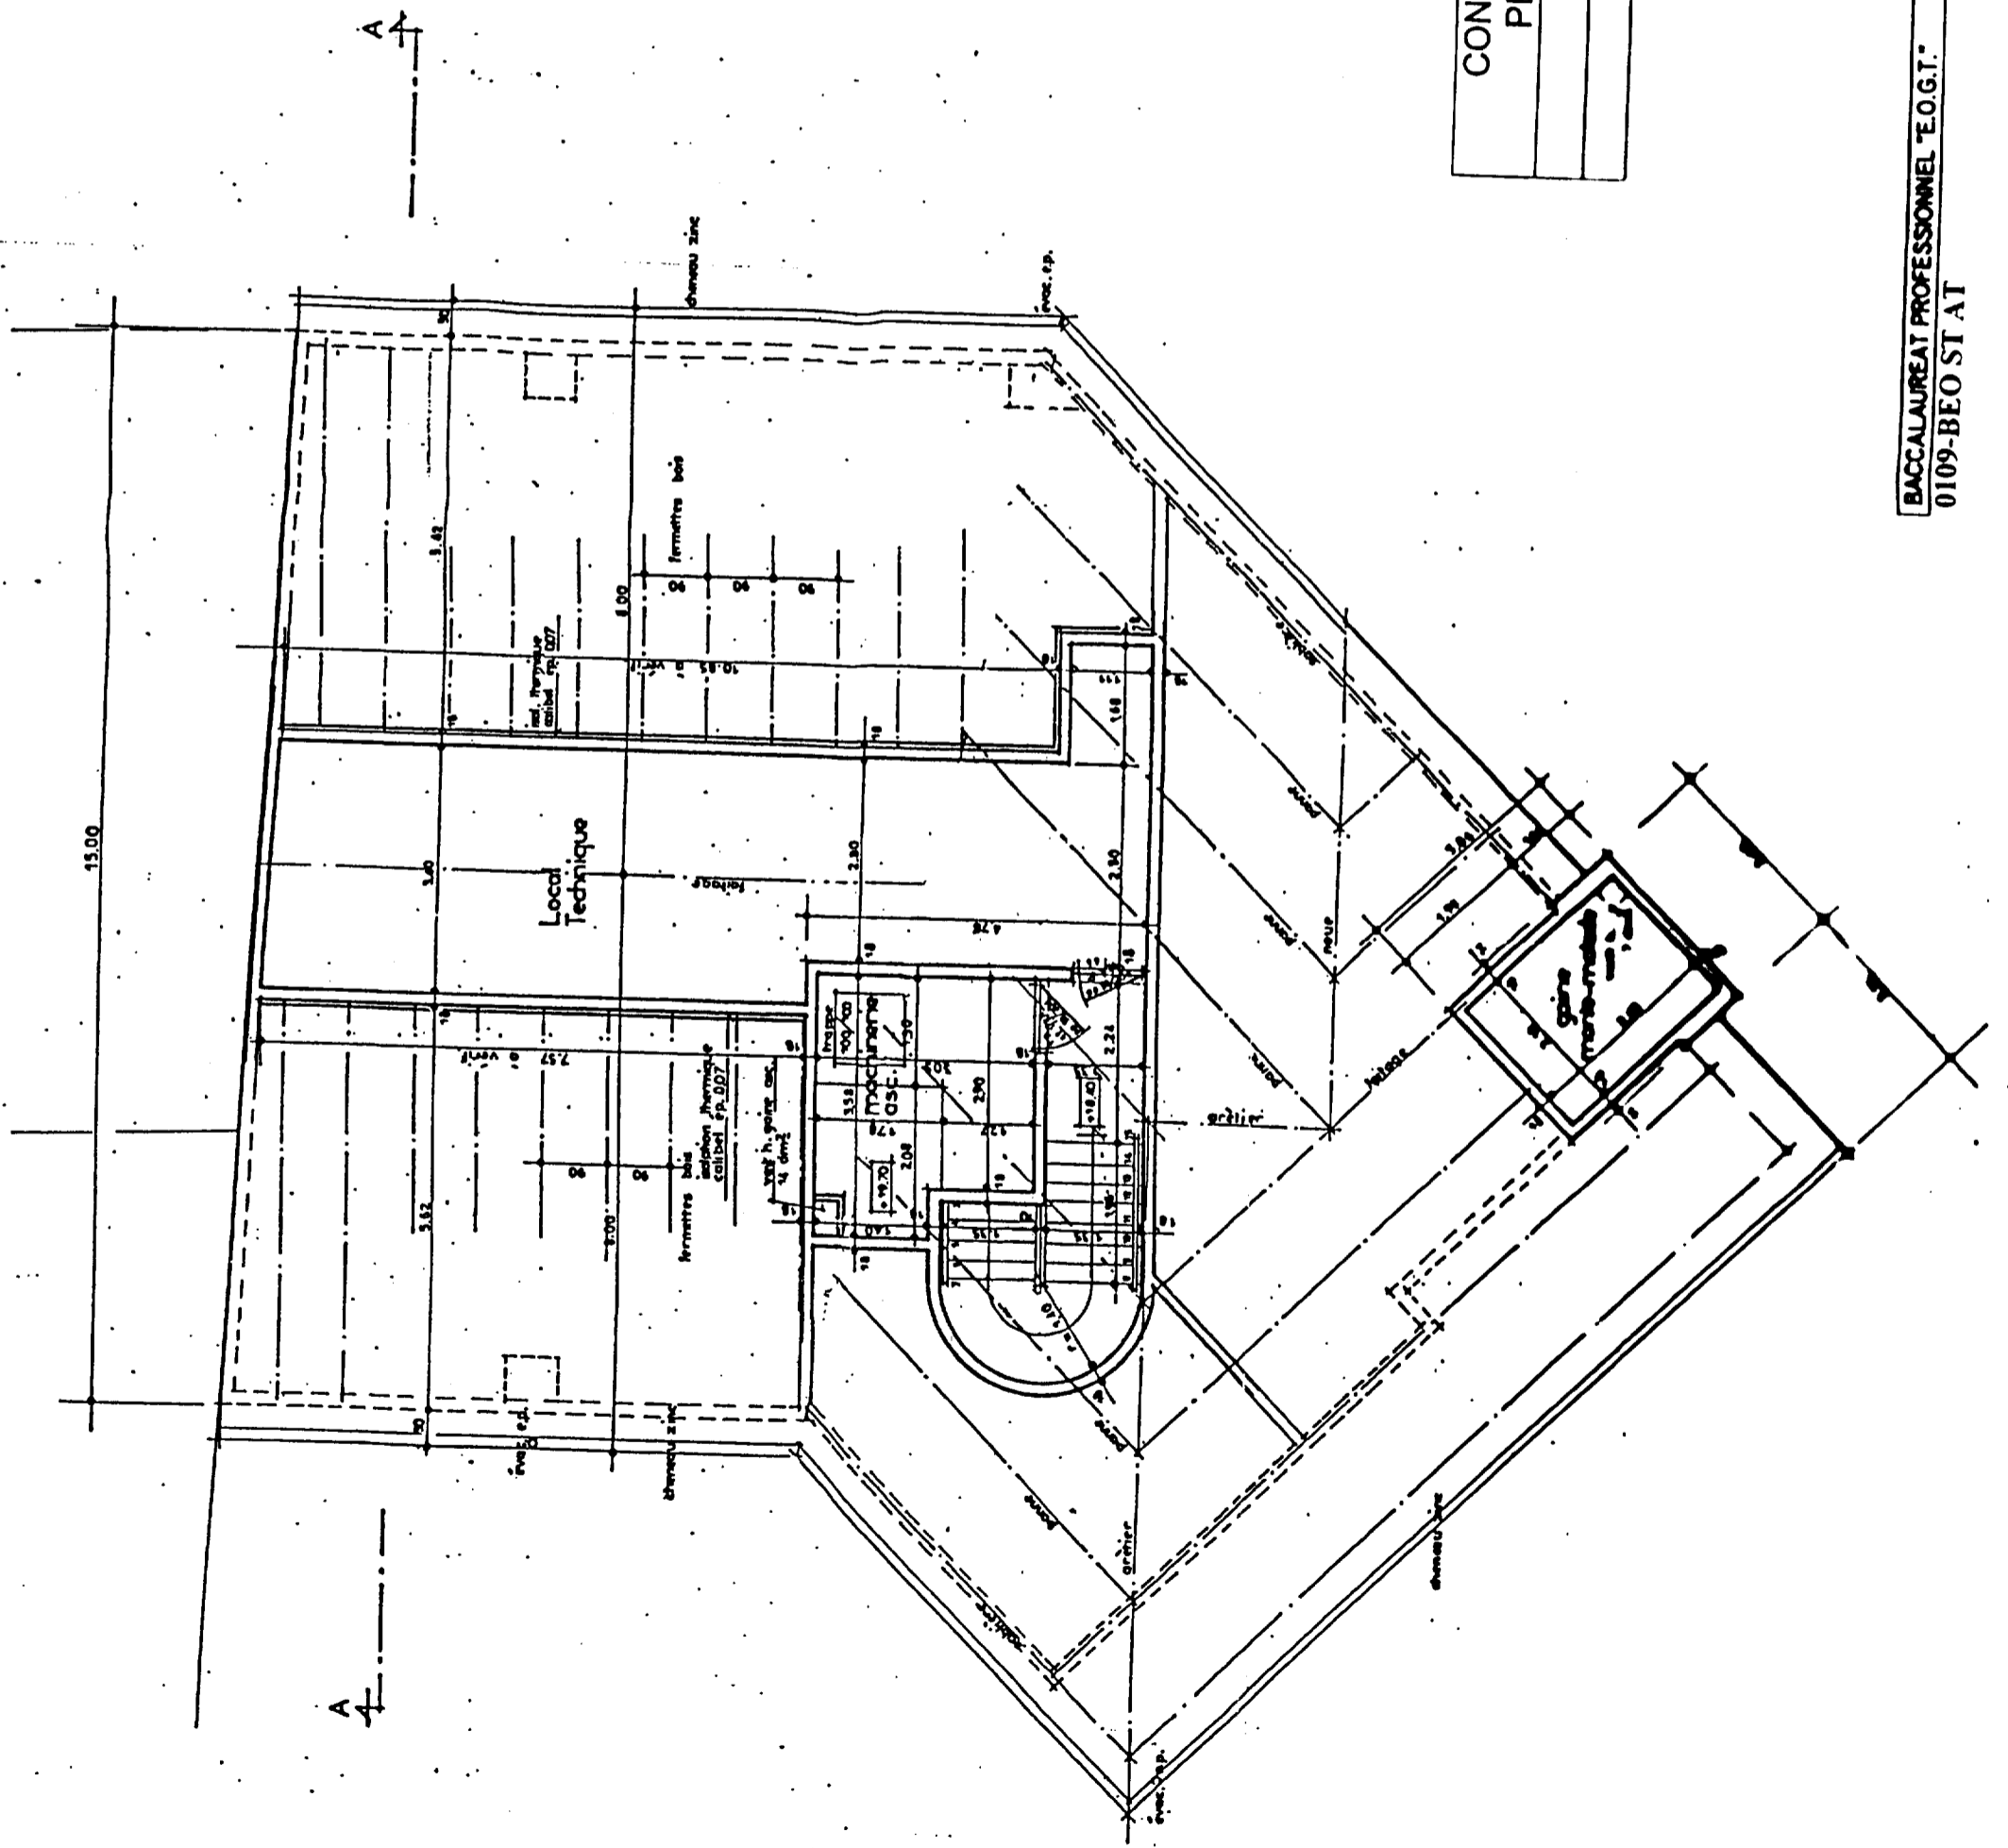


CONSTRUCTION D'UNE RESIDENCE POUR  
 PERSONNES AGEES DEPENDANTES  
**COMBLES**  
 SANS ECHELLE

DP 5

CONSTRUCTION D'UNE RESIDENCE POUR  
PERSONNES AGEES DEPENDANTES  
**COUPE AA**  
SANS ECHELLE

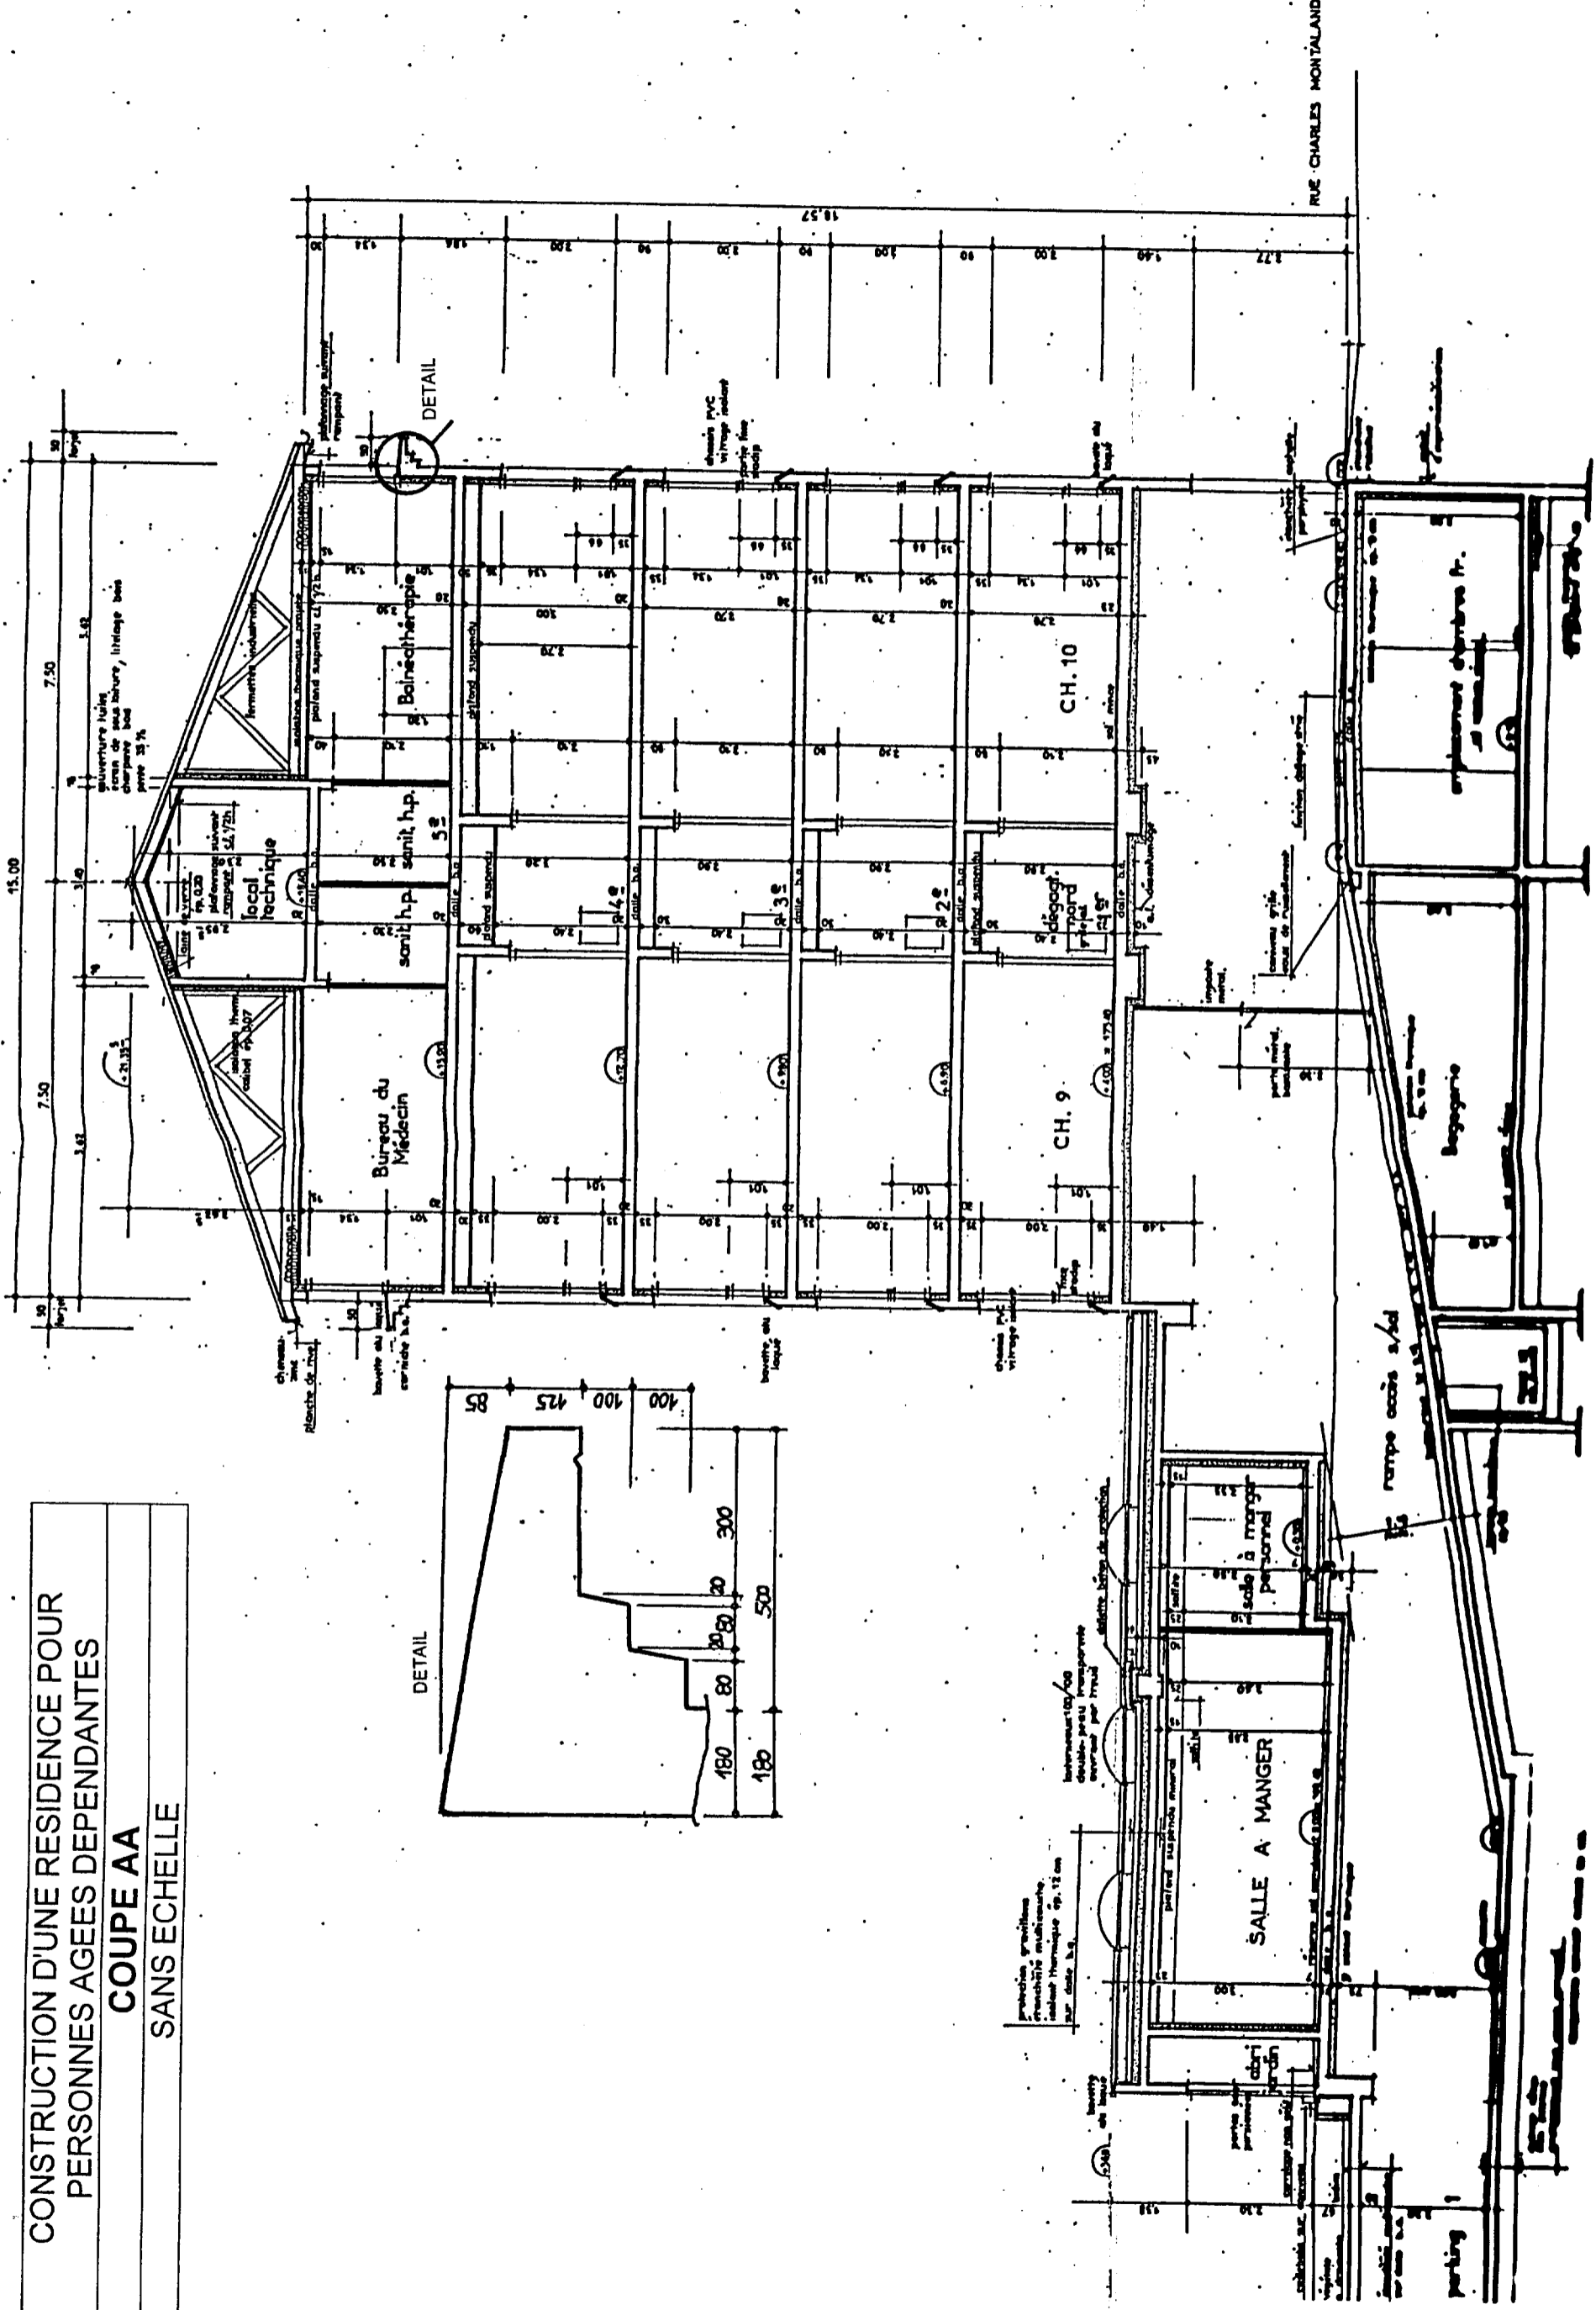


CONSTRUCTION D'UNE RESIDENCE POUR  
 PERSONNES AGEES DEPENDANTES  
**FONDATIONS**  
 SANS ECHELLE

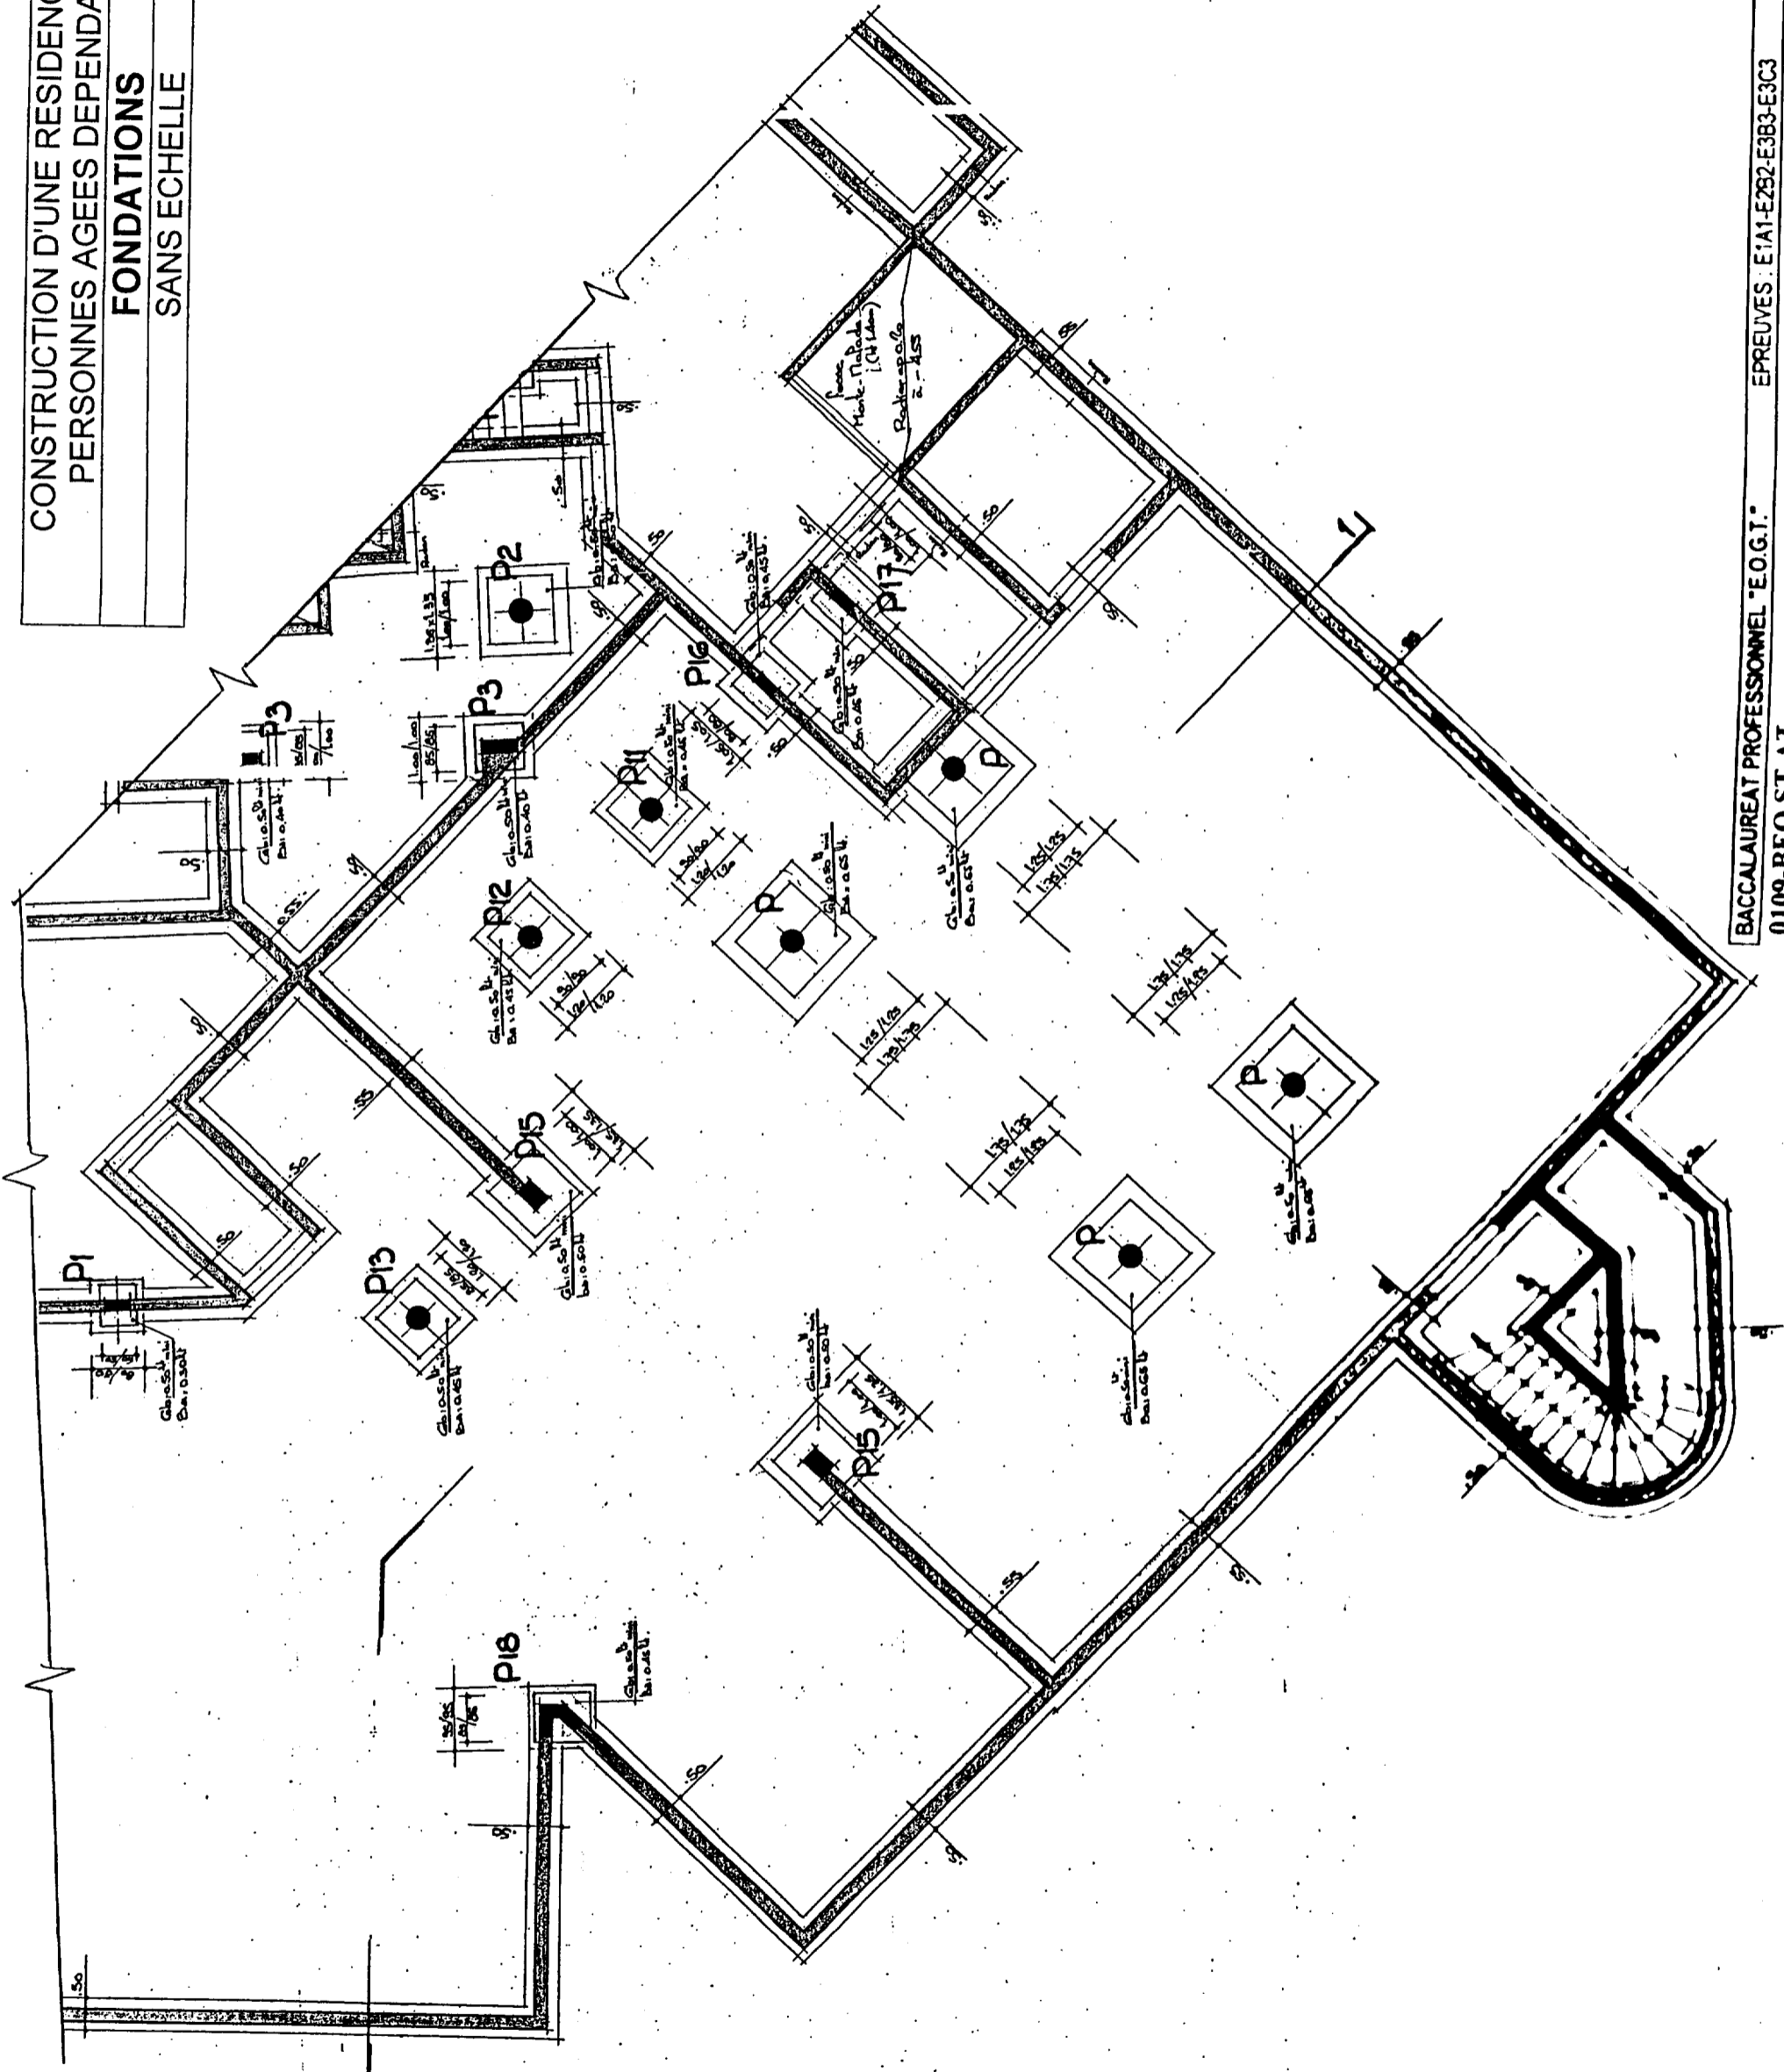


CONSTRUCTION D'UNE RESIDENCE POUR  
 PERSONNES AGEES DEPENDANTES  
**FONDATION - COUPE 1-1**  
 SANS ECHELLE


**COUPE 1.1**

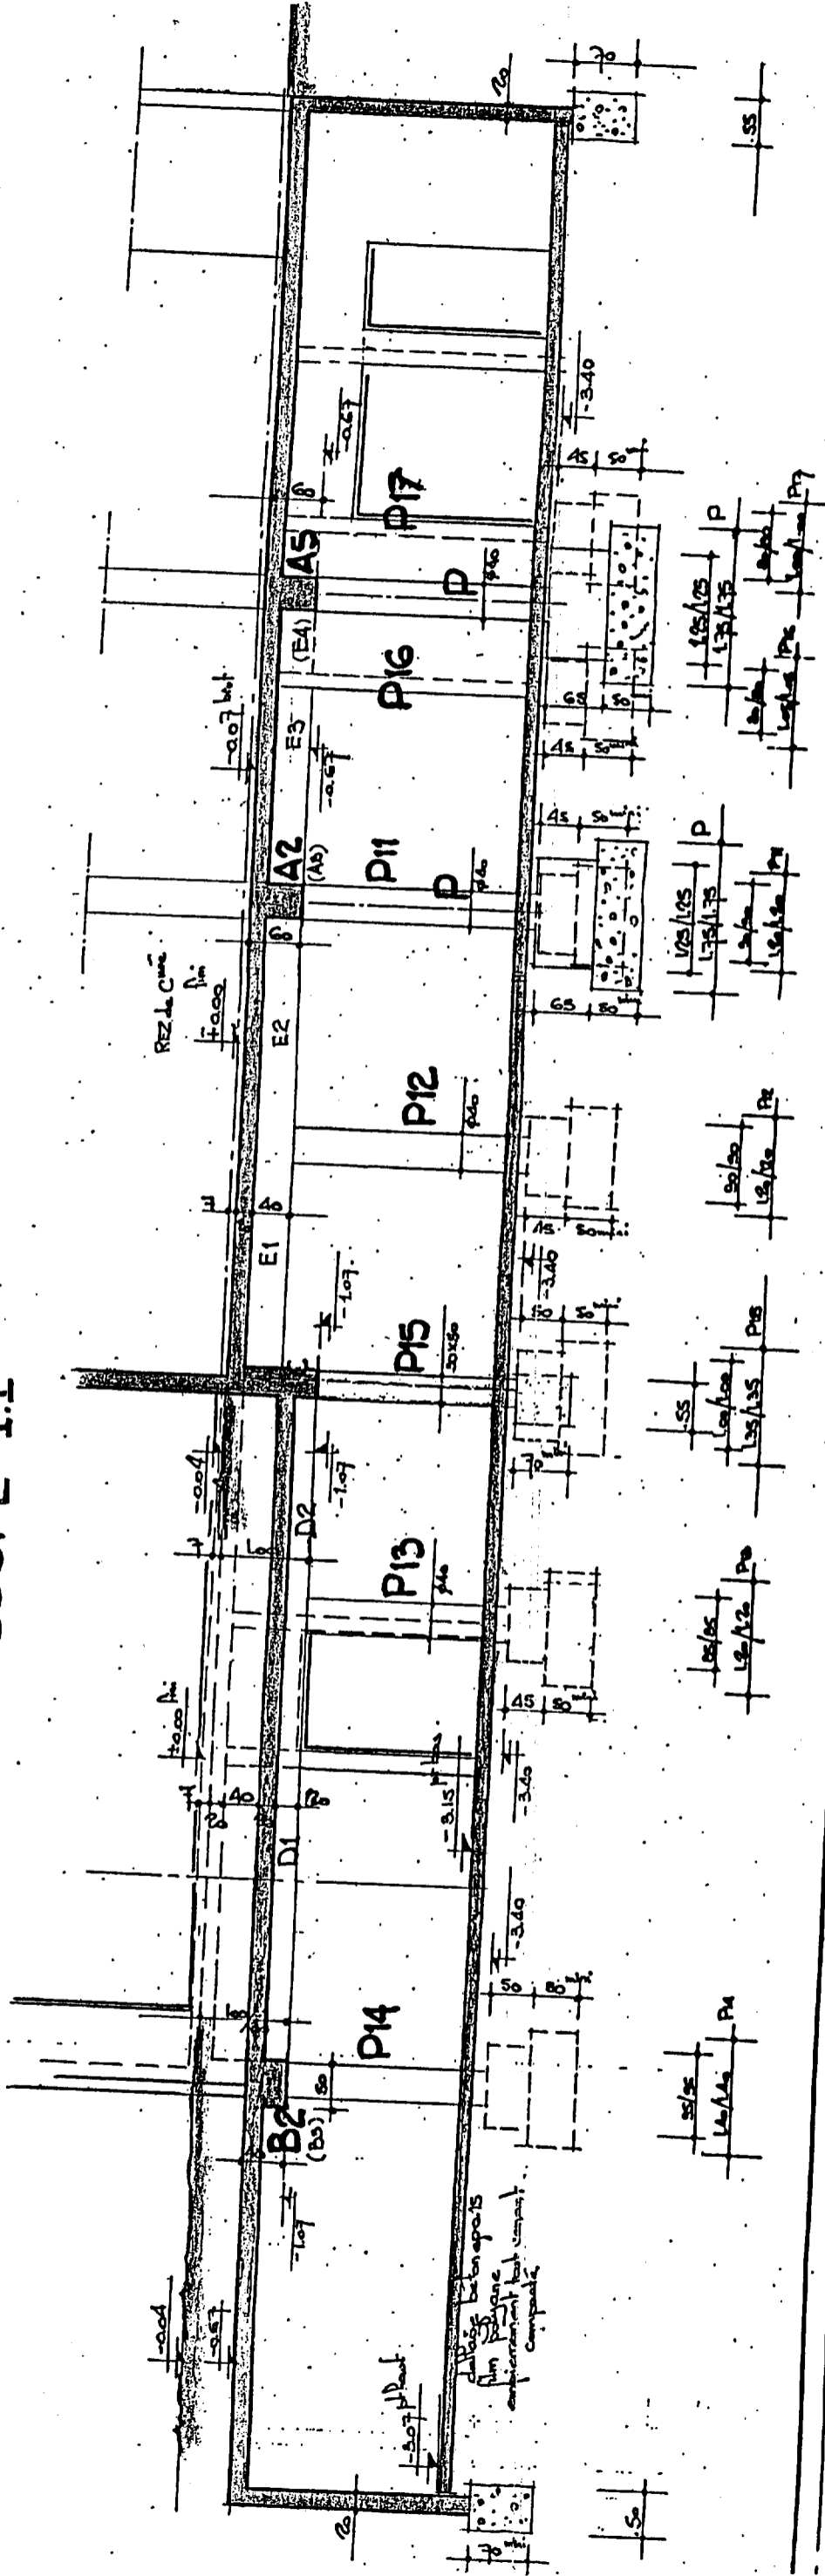




CONSTRUCTION D'UNE RESIDENCE POUR  
 PERSONNES AGEES DEPENDANTES  
**COUPE DE PRINCIPE**  
 SANS ECHELLE

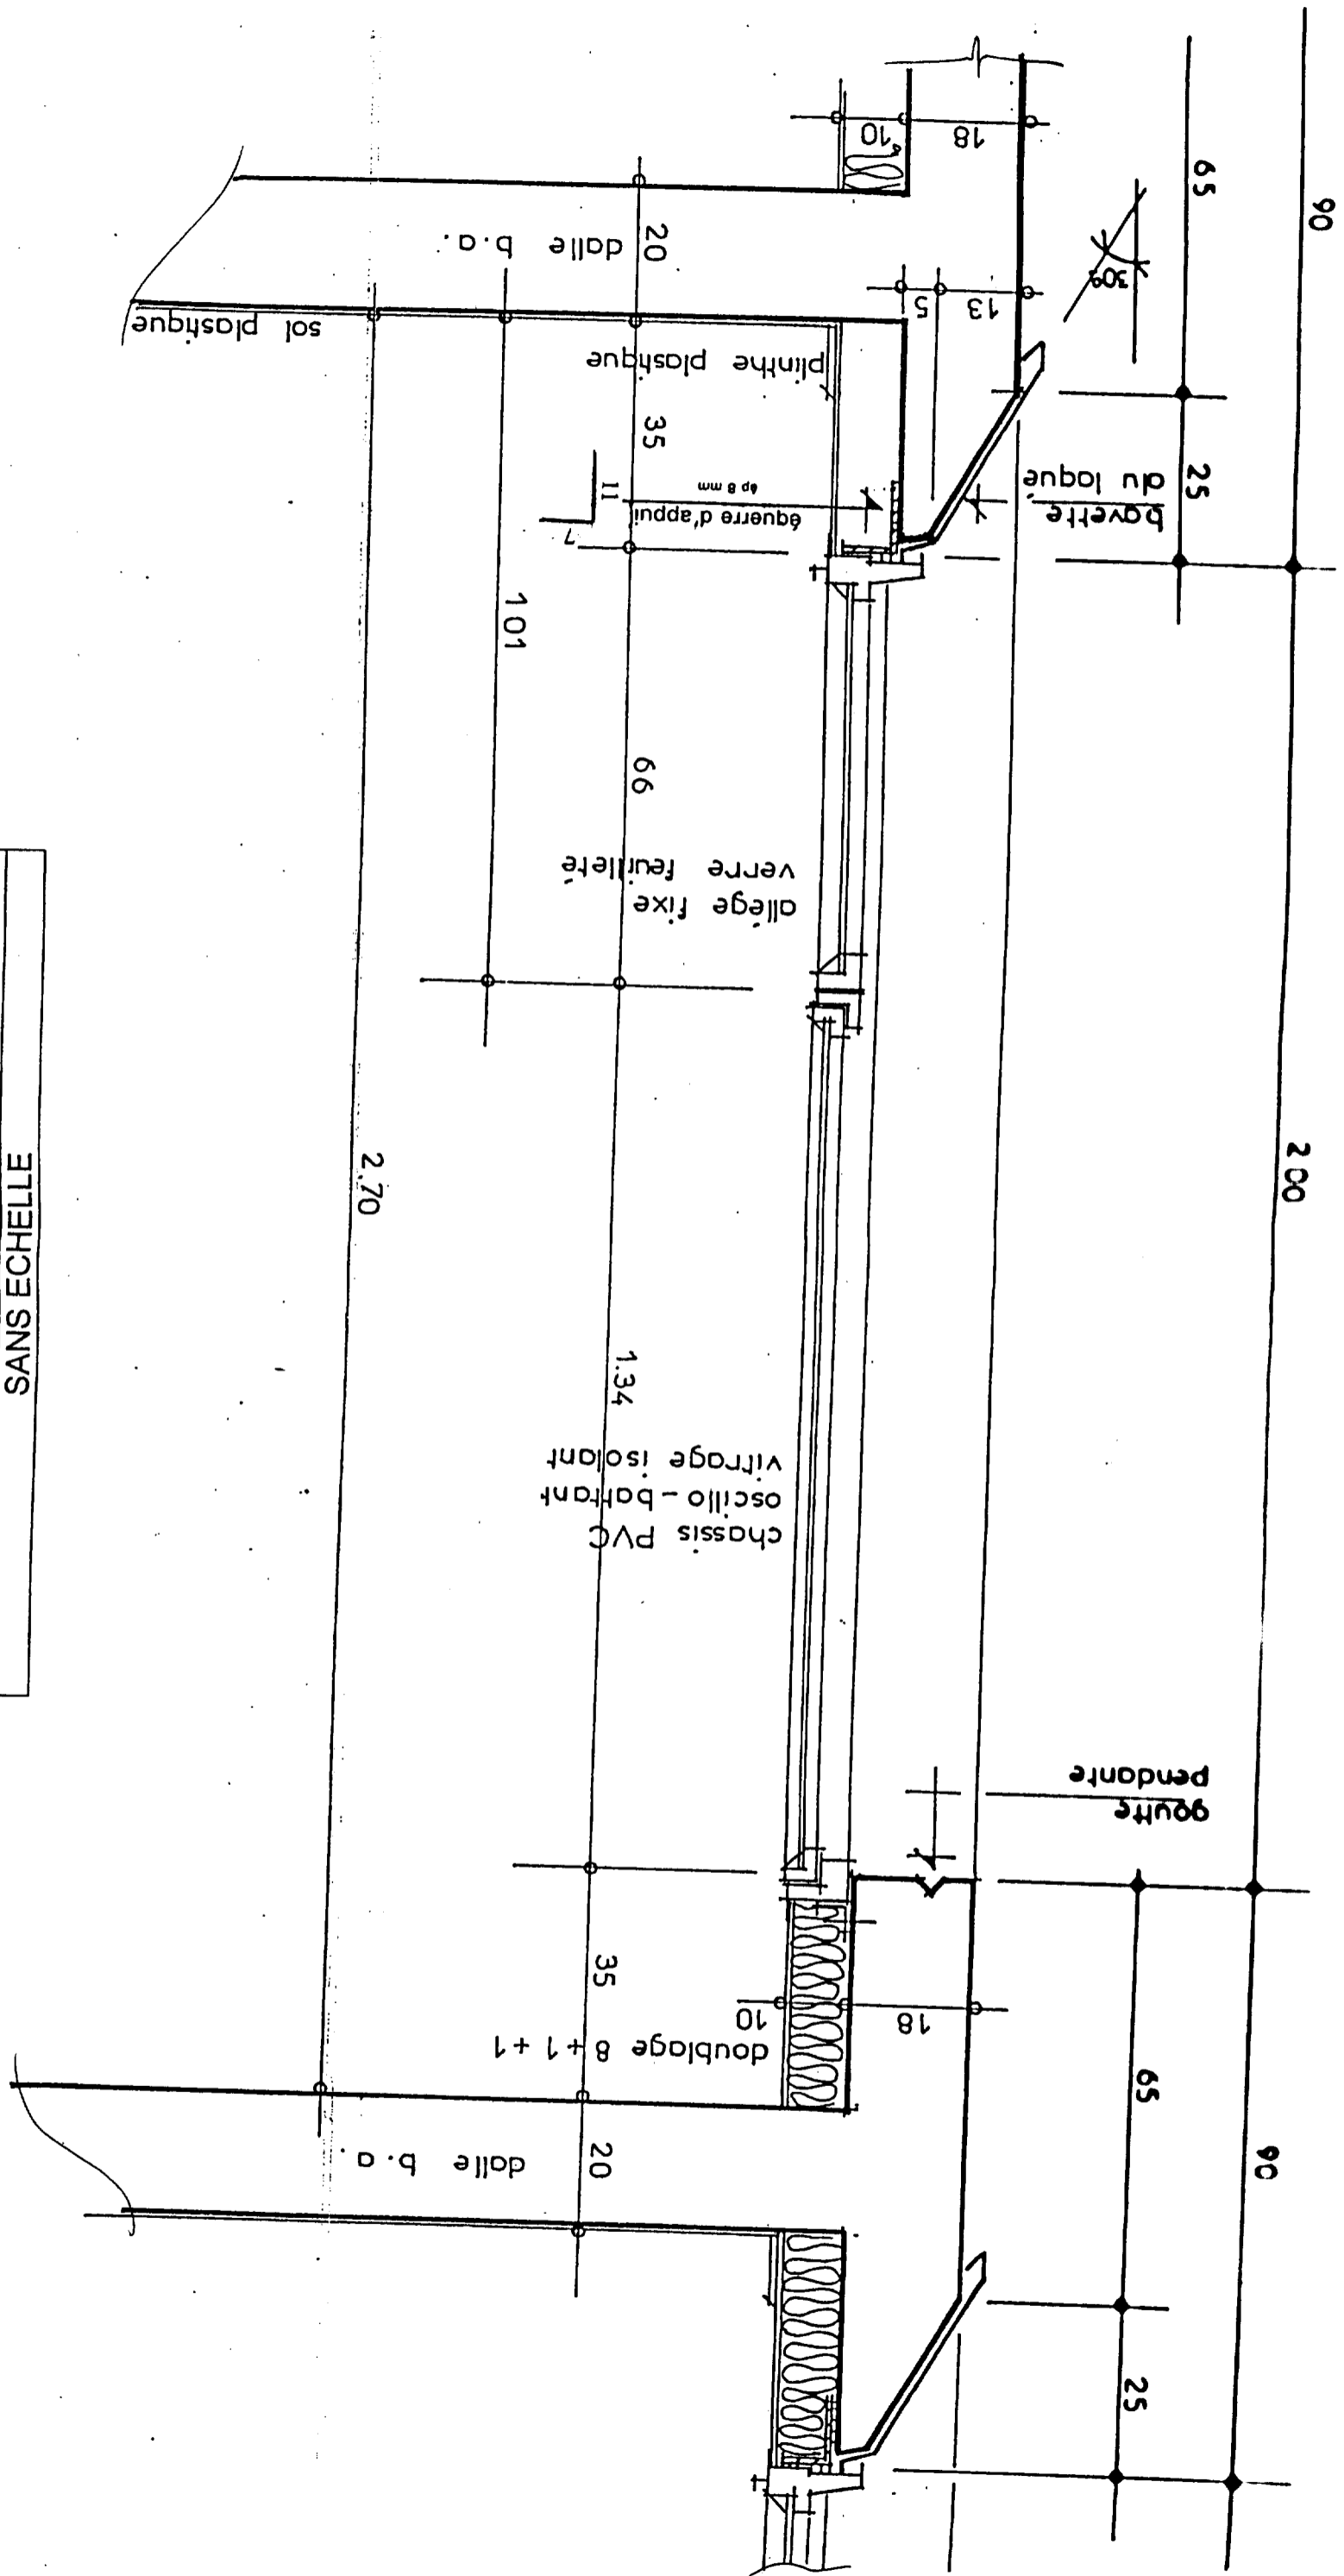


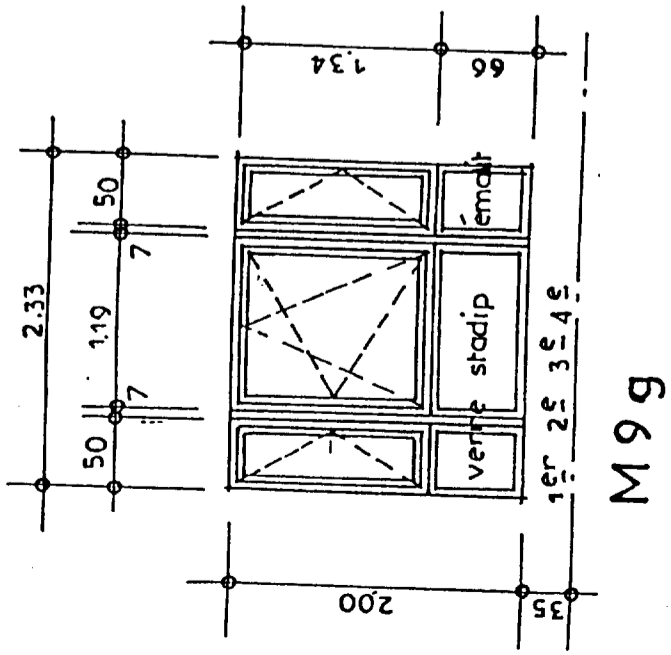


M9g

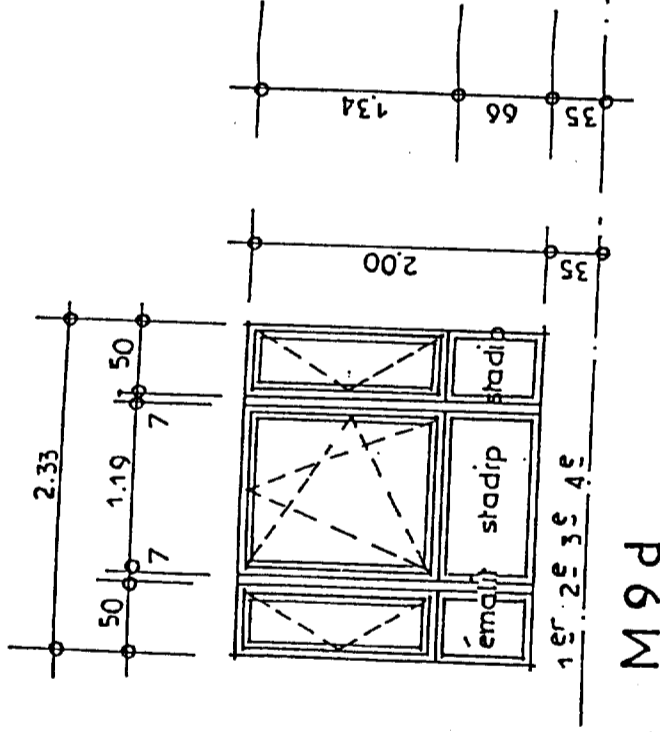


M9d

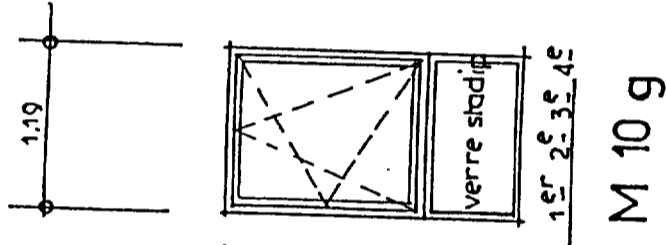


M10g

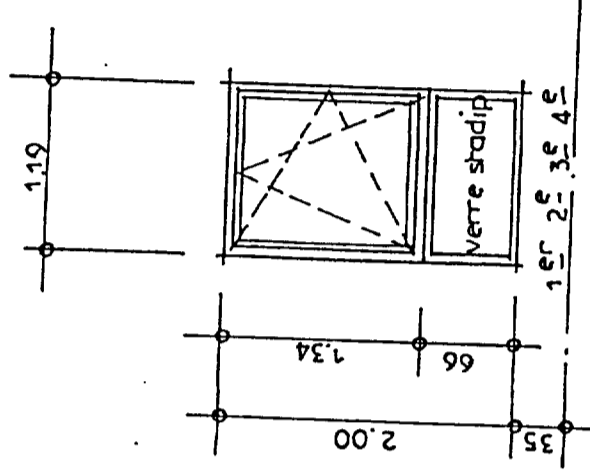


M10d

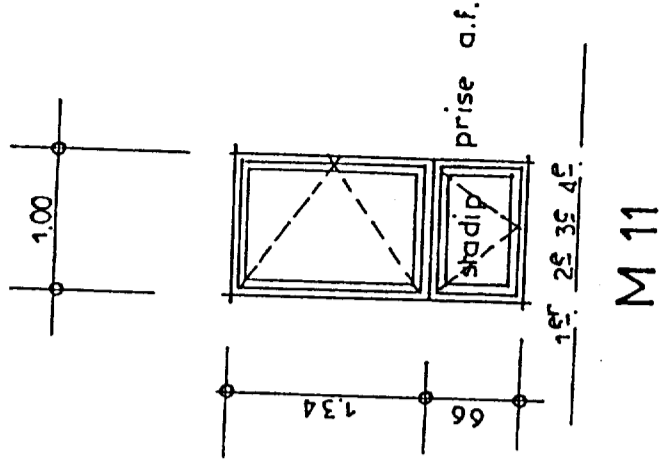


M11

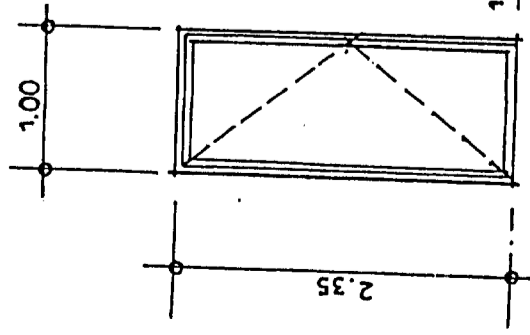


M12

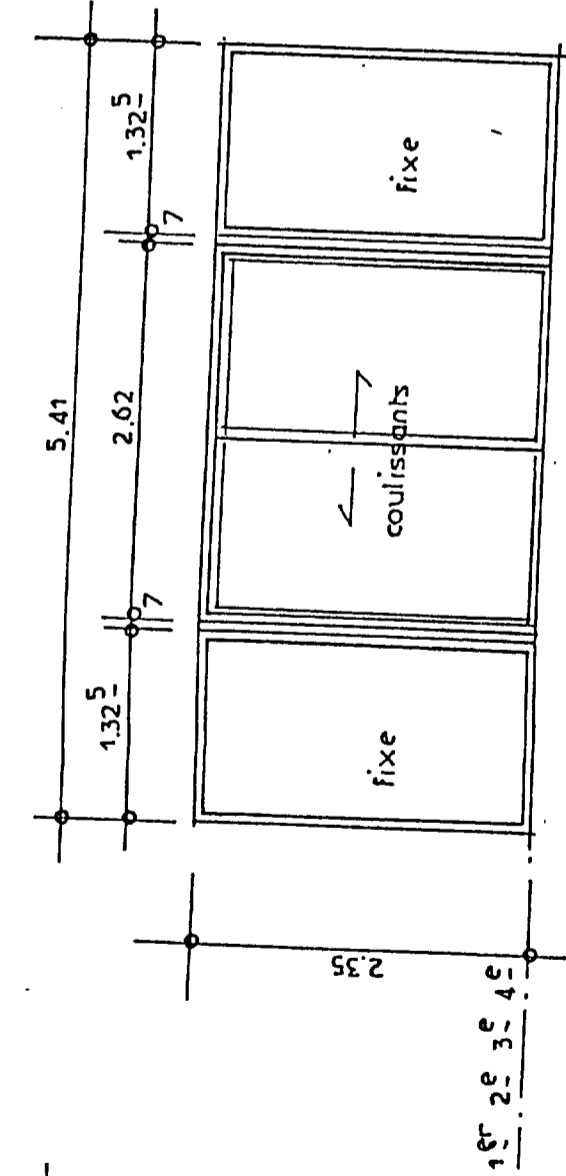


M13 ALU

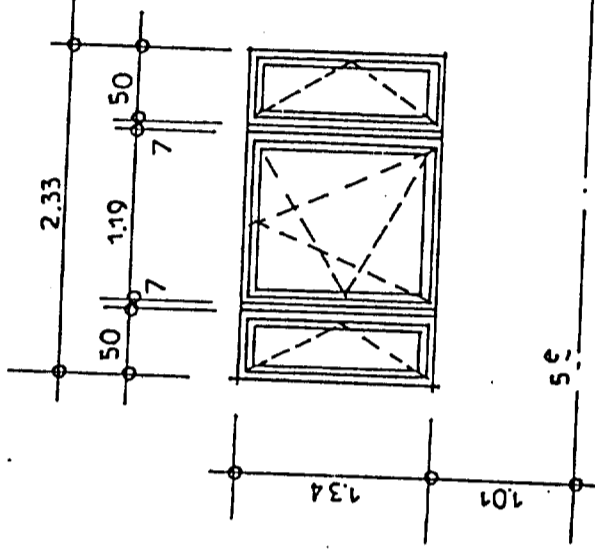


M14g

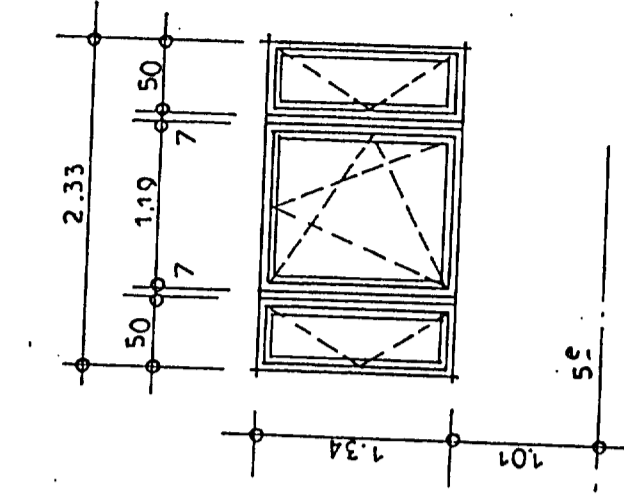


M14d

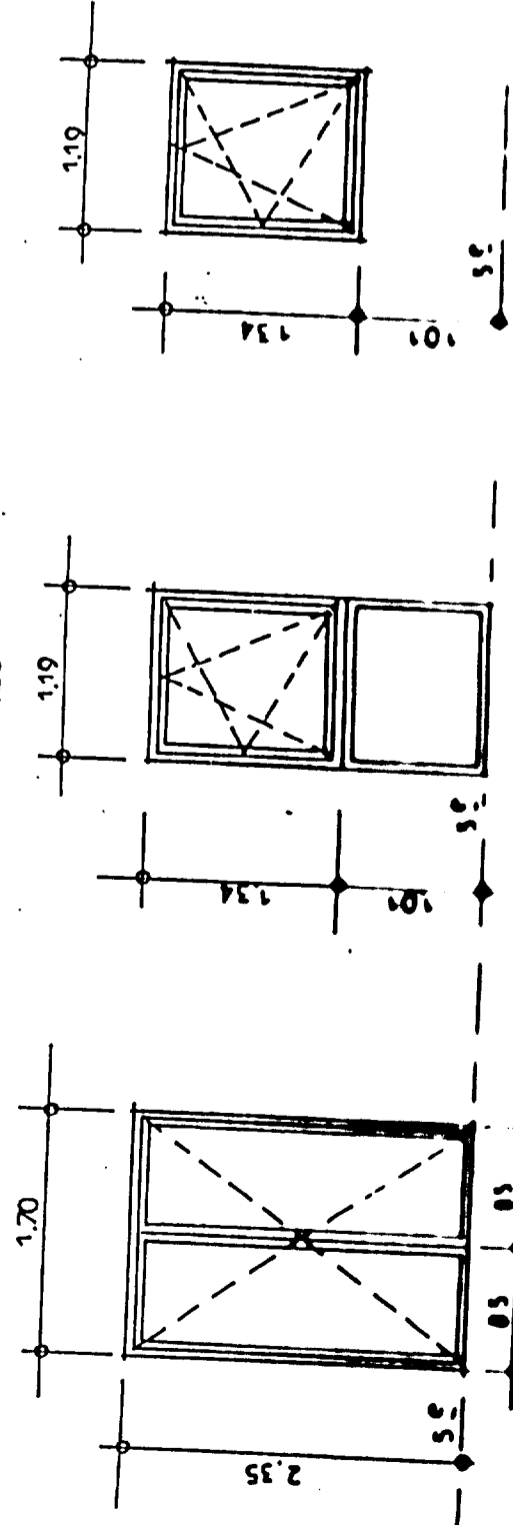

M15

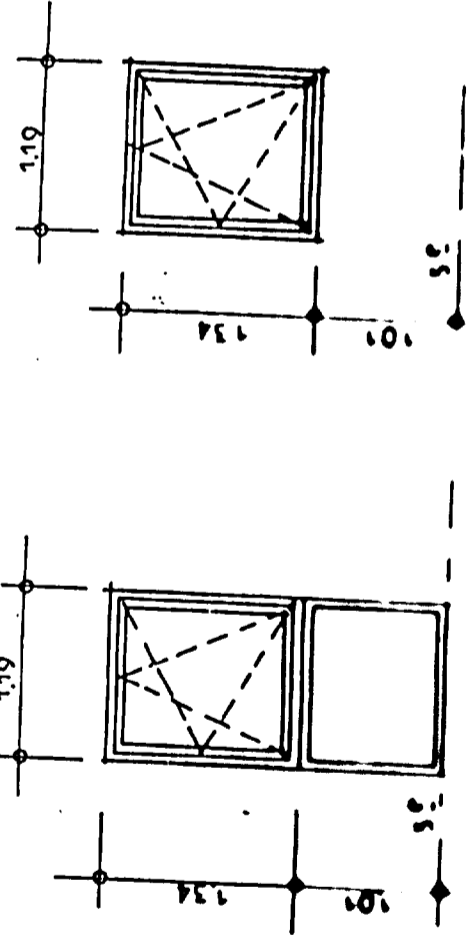

M16

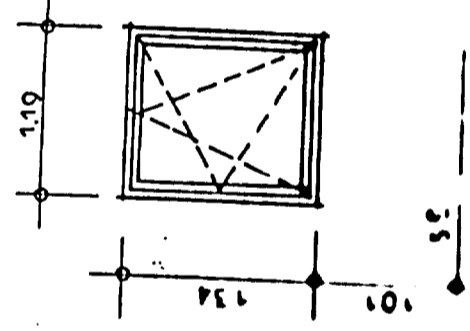

M17

CONSTRUCTION D'UNE RESIDENCE POUR  
PERSONNES AGEES DEPENDANTES  
**NOMENCLATURE DES MENUISERIES  
EXTERIEURES**  
SANS ECHELLE

Double vitrage 20 mm (4-12-4)