

DOSSIER DE PLANS

oOo

PROJET DE RENOVATION D'UNE MAISON INDIVIDUELLE

oOo


PERMIS DE CONSTRUIRE




APS Le 20 septembre 1997 modifié le
APD Le 22 octobre 1997 modifié le
DCE
PEO
DOE

ECHELLE
1/50 & 1/100

| | | | |
|--|---|---|--------------------------|
| B.E.P. C.A.P. | Spécialité : Equipement Technique Energie dom. : Installation Sanitaire Code Spécialité : 5122702 | Durée : BEP : 4 H CAP : | Session : 2001 |
| Epreuve : E.P. 1 partie A Technologie N° de sujet : 01-2166 | | Coefficient : BEP : 10 CAP : | 1 / 7 |

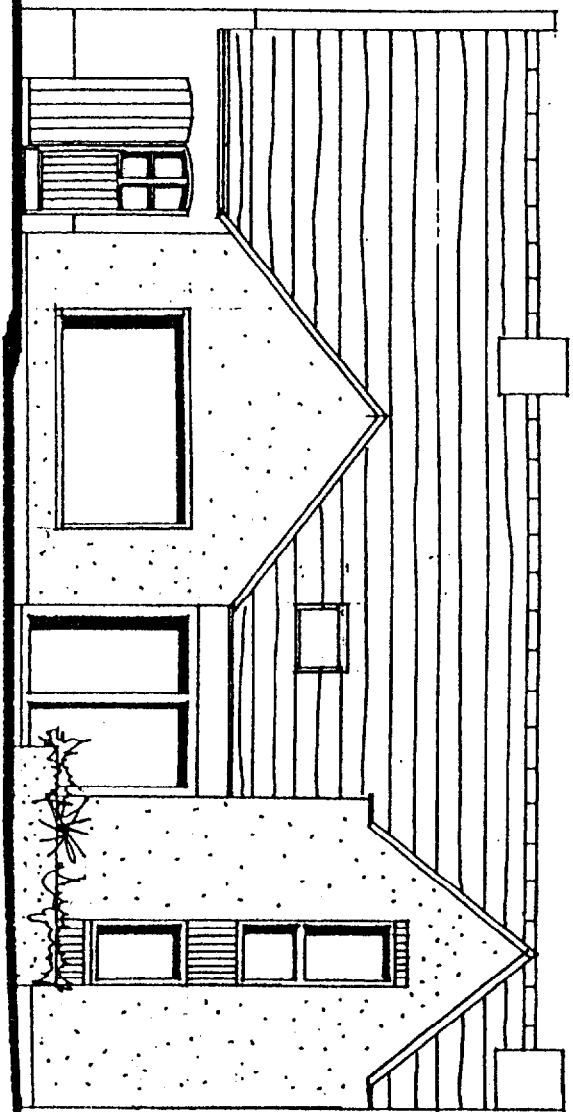

FACADE JARDIN


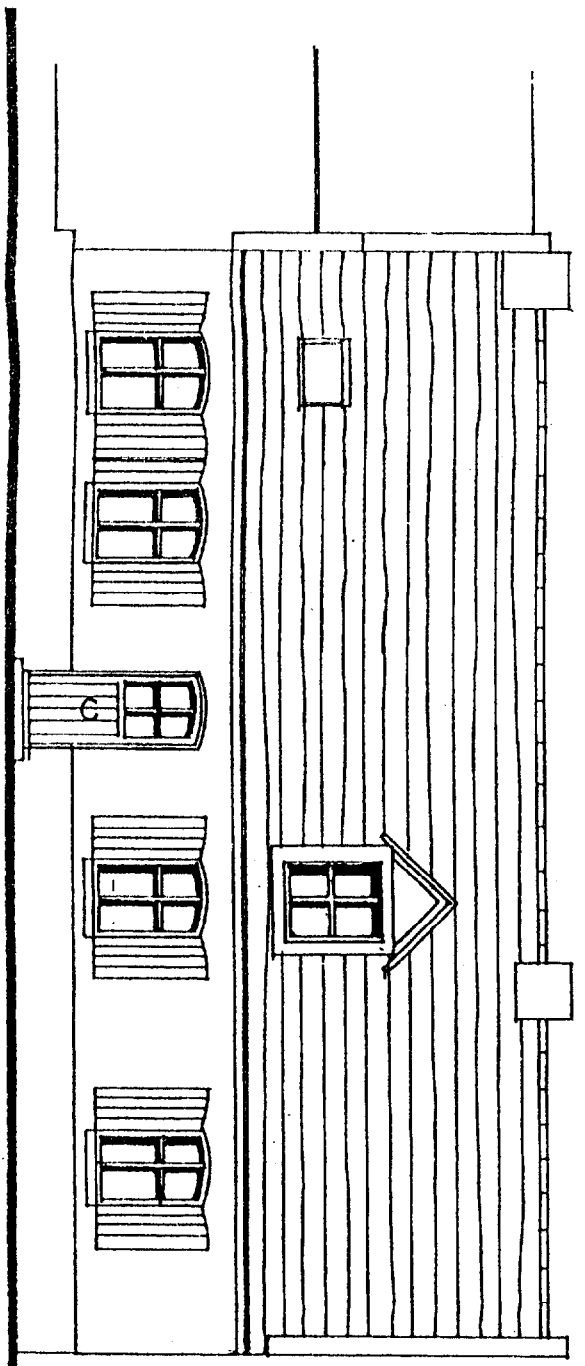


FACADE RUE

FACADES


| | | | | |
|--|--|--------------------------------------|---|--------------------------|
| B.E.P. C.A.P. | Spécialité : Equipement Technique Energie | dom. : Installation Sanitaire | Durée : BEP : 4 H CAP : | Session : 2001 |
| | Code Spécialité : 5122702 | | Coefficient : BEP : 10 CAP : | 3 / 7 |
| Epreuve : E.P. 1 partie A Technologie | | | N° de sujet : 01-2166 | |

| | | | |
|-------------------|---|---------------------------|---------------------------------------|
| B.E.P. C.A.P. | Spécialité : Equipement Technique Energie dom. : Installation Sanitaire | Code Spécialité : 5122702 | Epreuve : E.P. I partie A Technologie |
| | Durée : BEP : 4 H | | |
| Session : 2001 | Coefficient : BEP : 10 | CAP : 4 / 7 | |

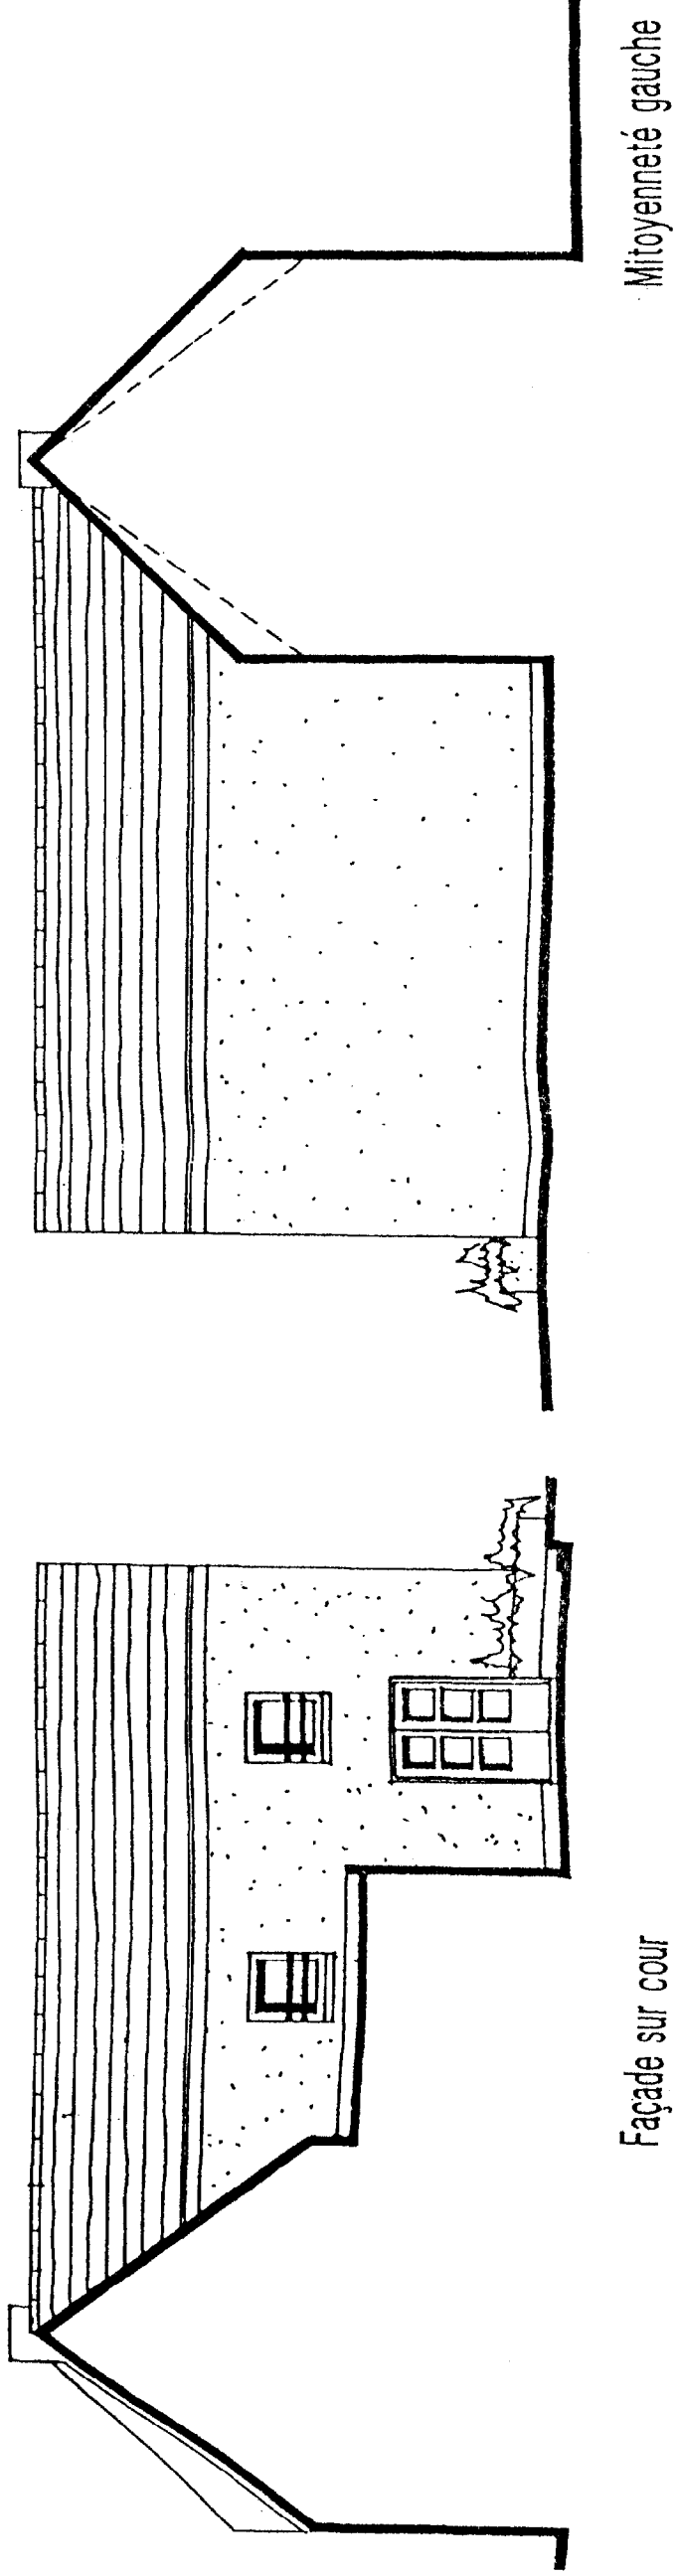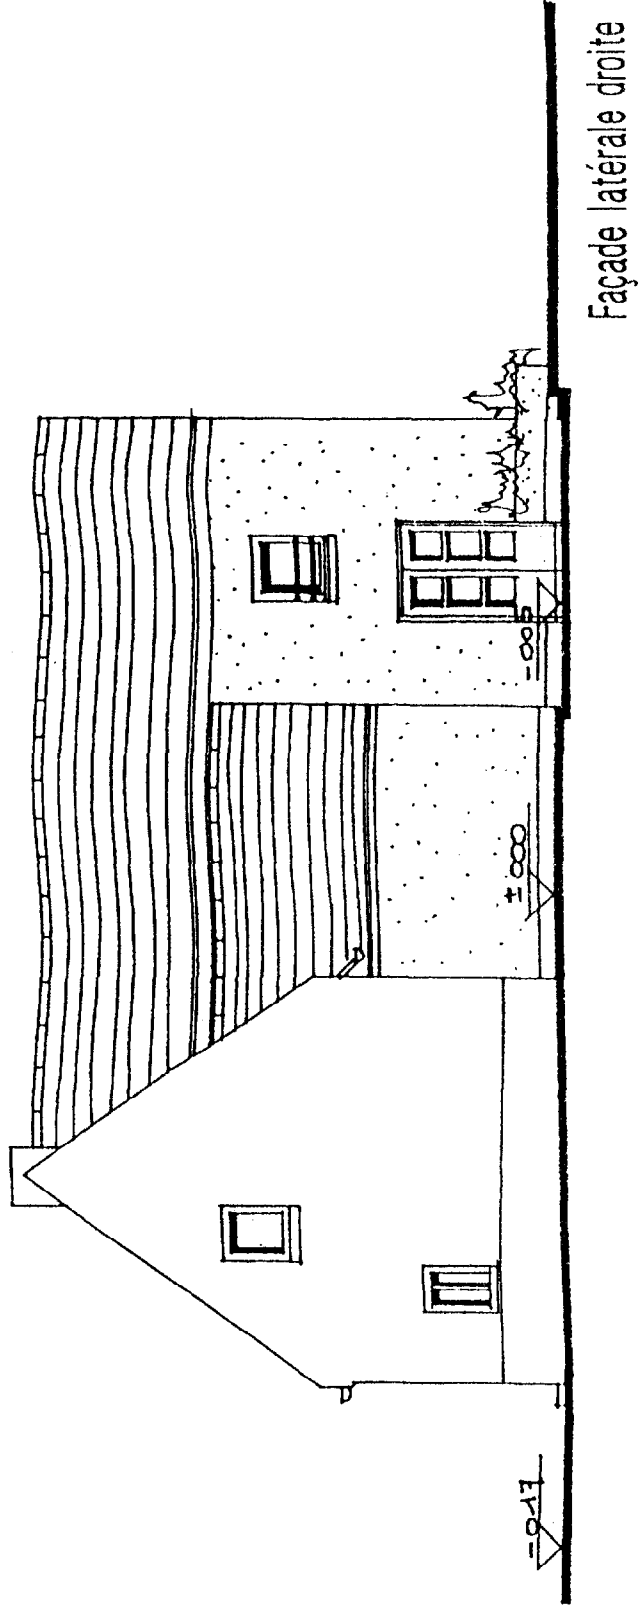


Mitoyenneté gauche

| | | | | | |
|---------------------------------------|--|---|--|-------------------------------|--|
| B.E.P. / C.A.P. | | Spécialité : Equipement Technique Energie | | dom. : Installation Sanitaire | |
| Epreuve : E.P. 1 partie A Technologie | | Code Spécialité : 5122702 | | N° de sujet : 01-2166 | |
| Séssion : 2001 | | Durée : 4 H | | CAP : 10 | |
| S / 7 | | Coefficient : | | BEP : 10 | |

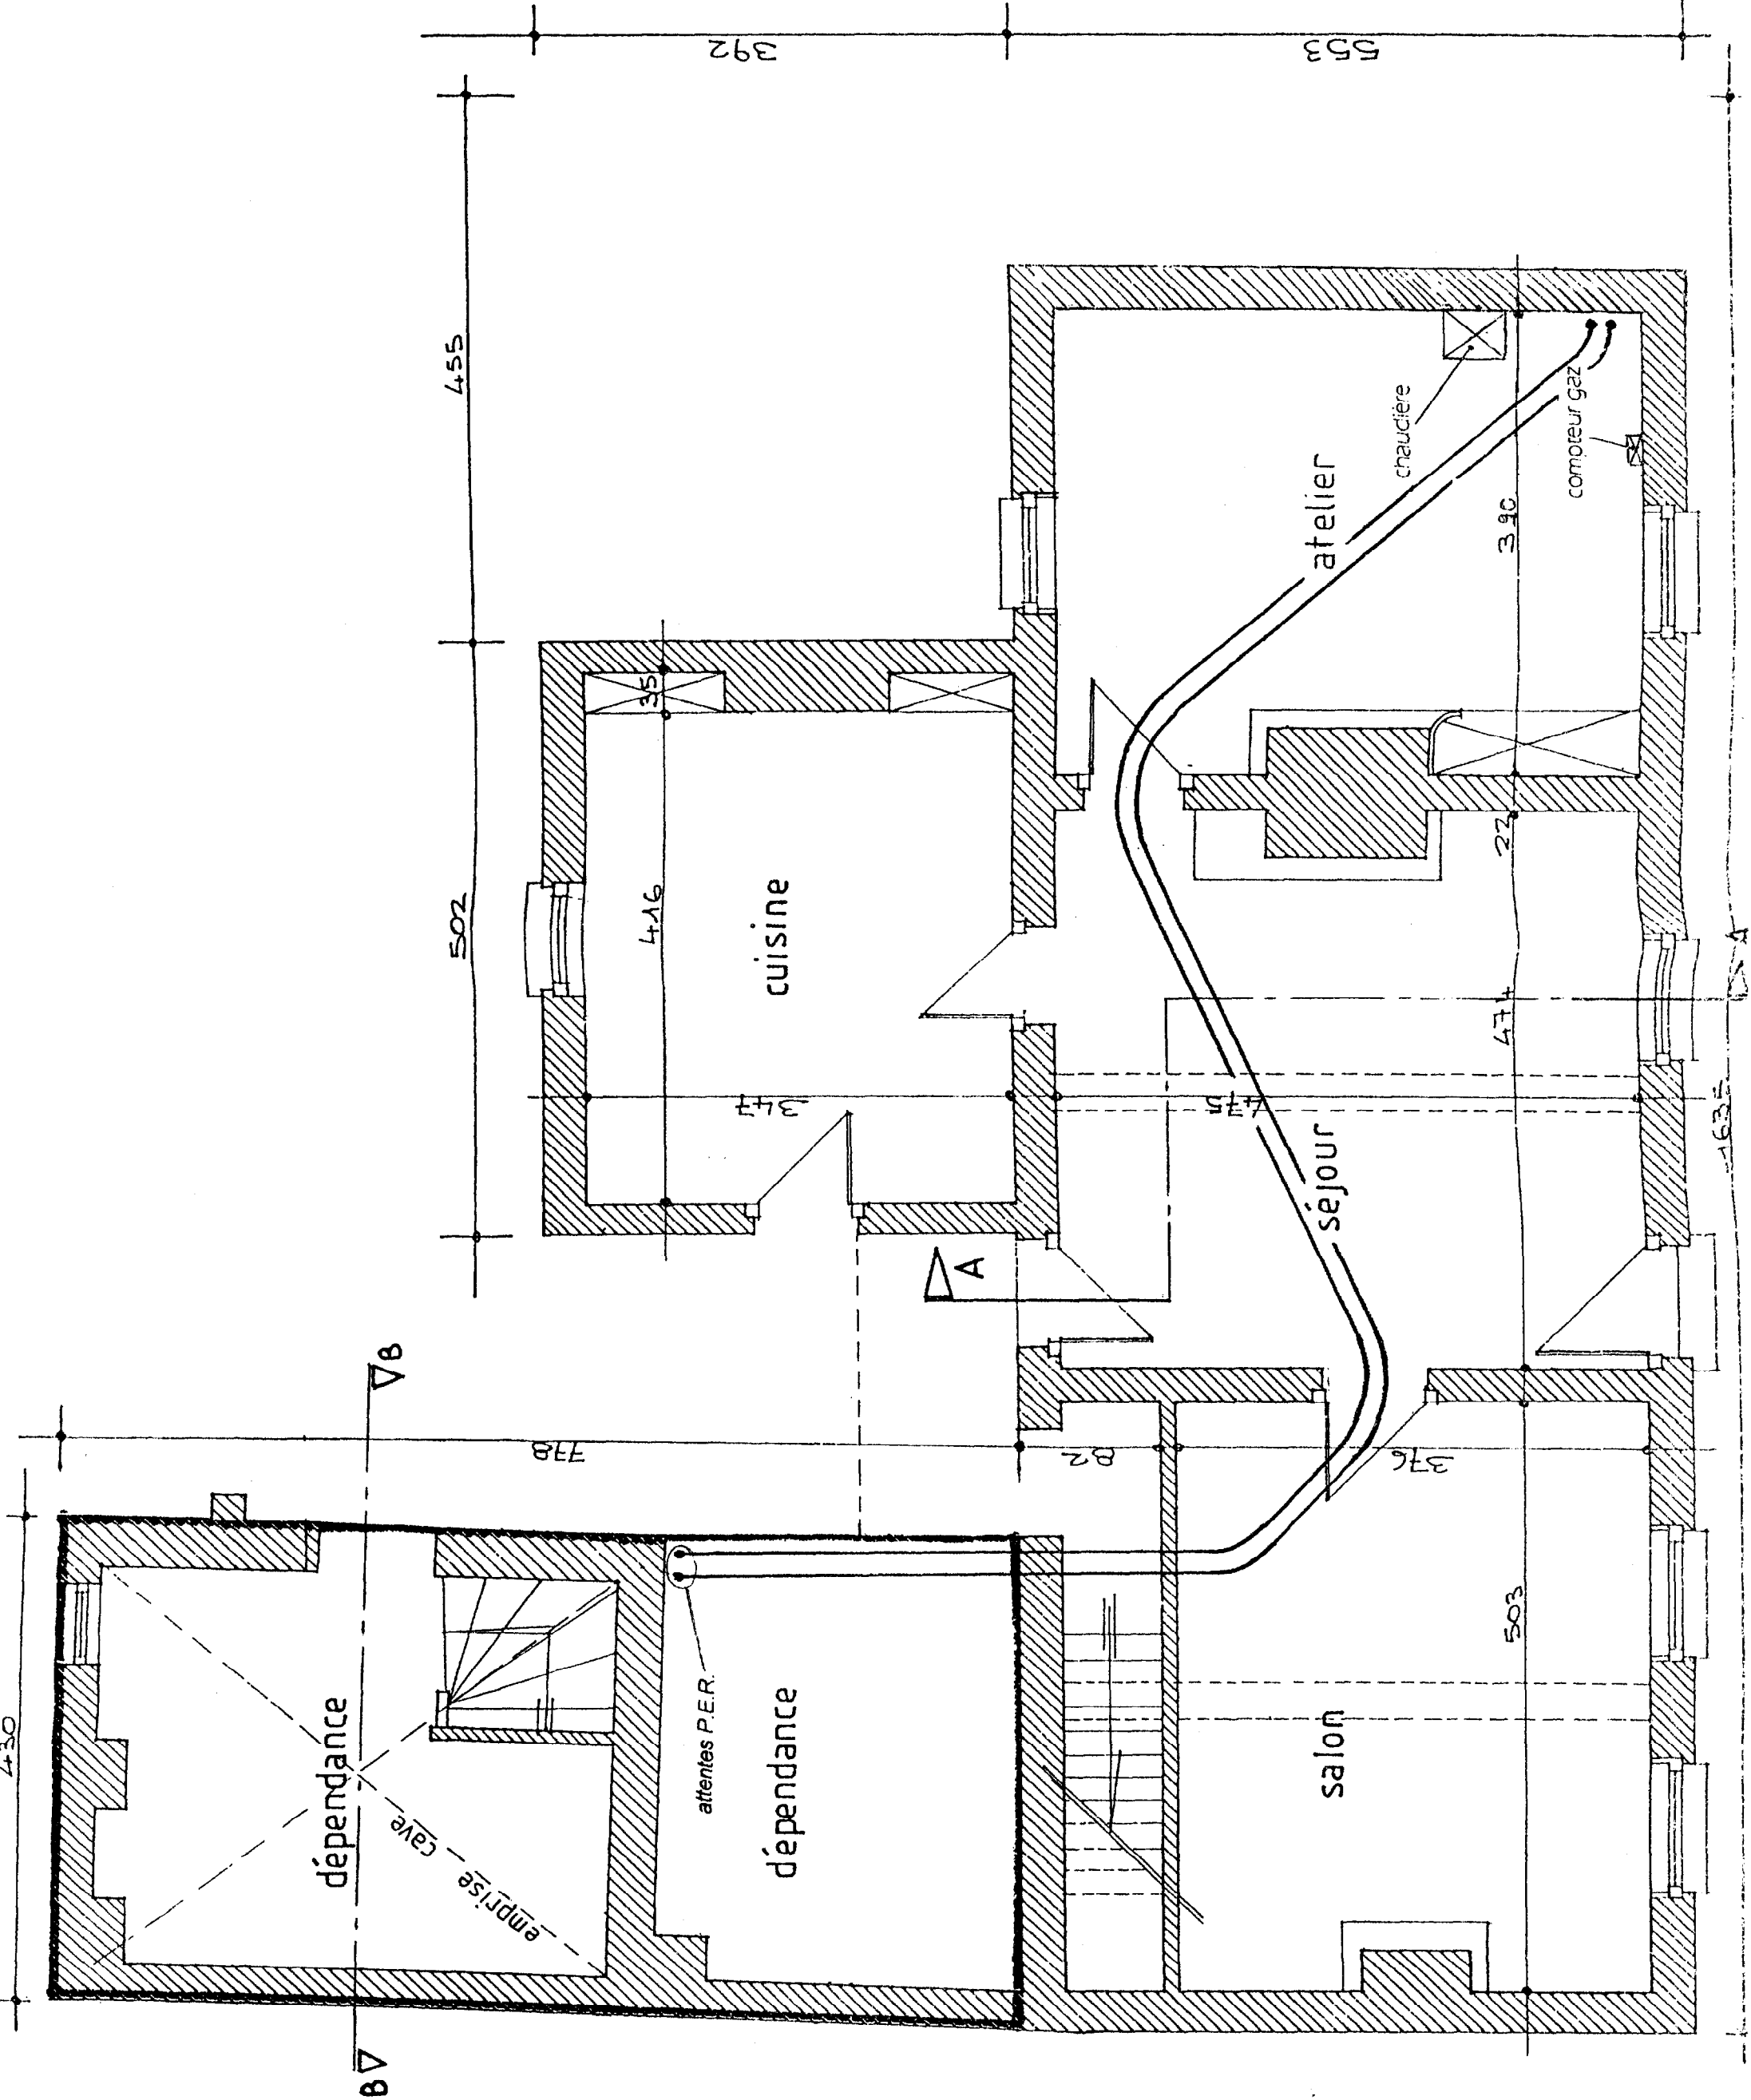


ETAGE

| | | | |
|------------------|---|---------------------------|-------------------------------|
| B.R.P. C.A.P. | Spécialité : Equipement Technique Energie | Code Spécialité : 5122702 | dom. : Installation Sanitaire |
| | Epreuve : E.P. 1 partie A Technologie | | |
| Session : 2001 | Durée : 4 H | N° de sujet : 01-2166 | Coefficient : 10 |
| | BEP : 4 H | | |
| | | 6 / 7 | |

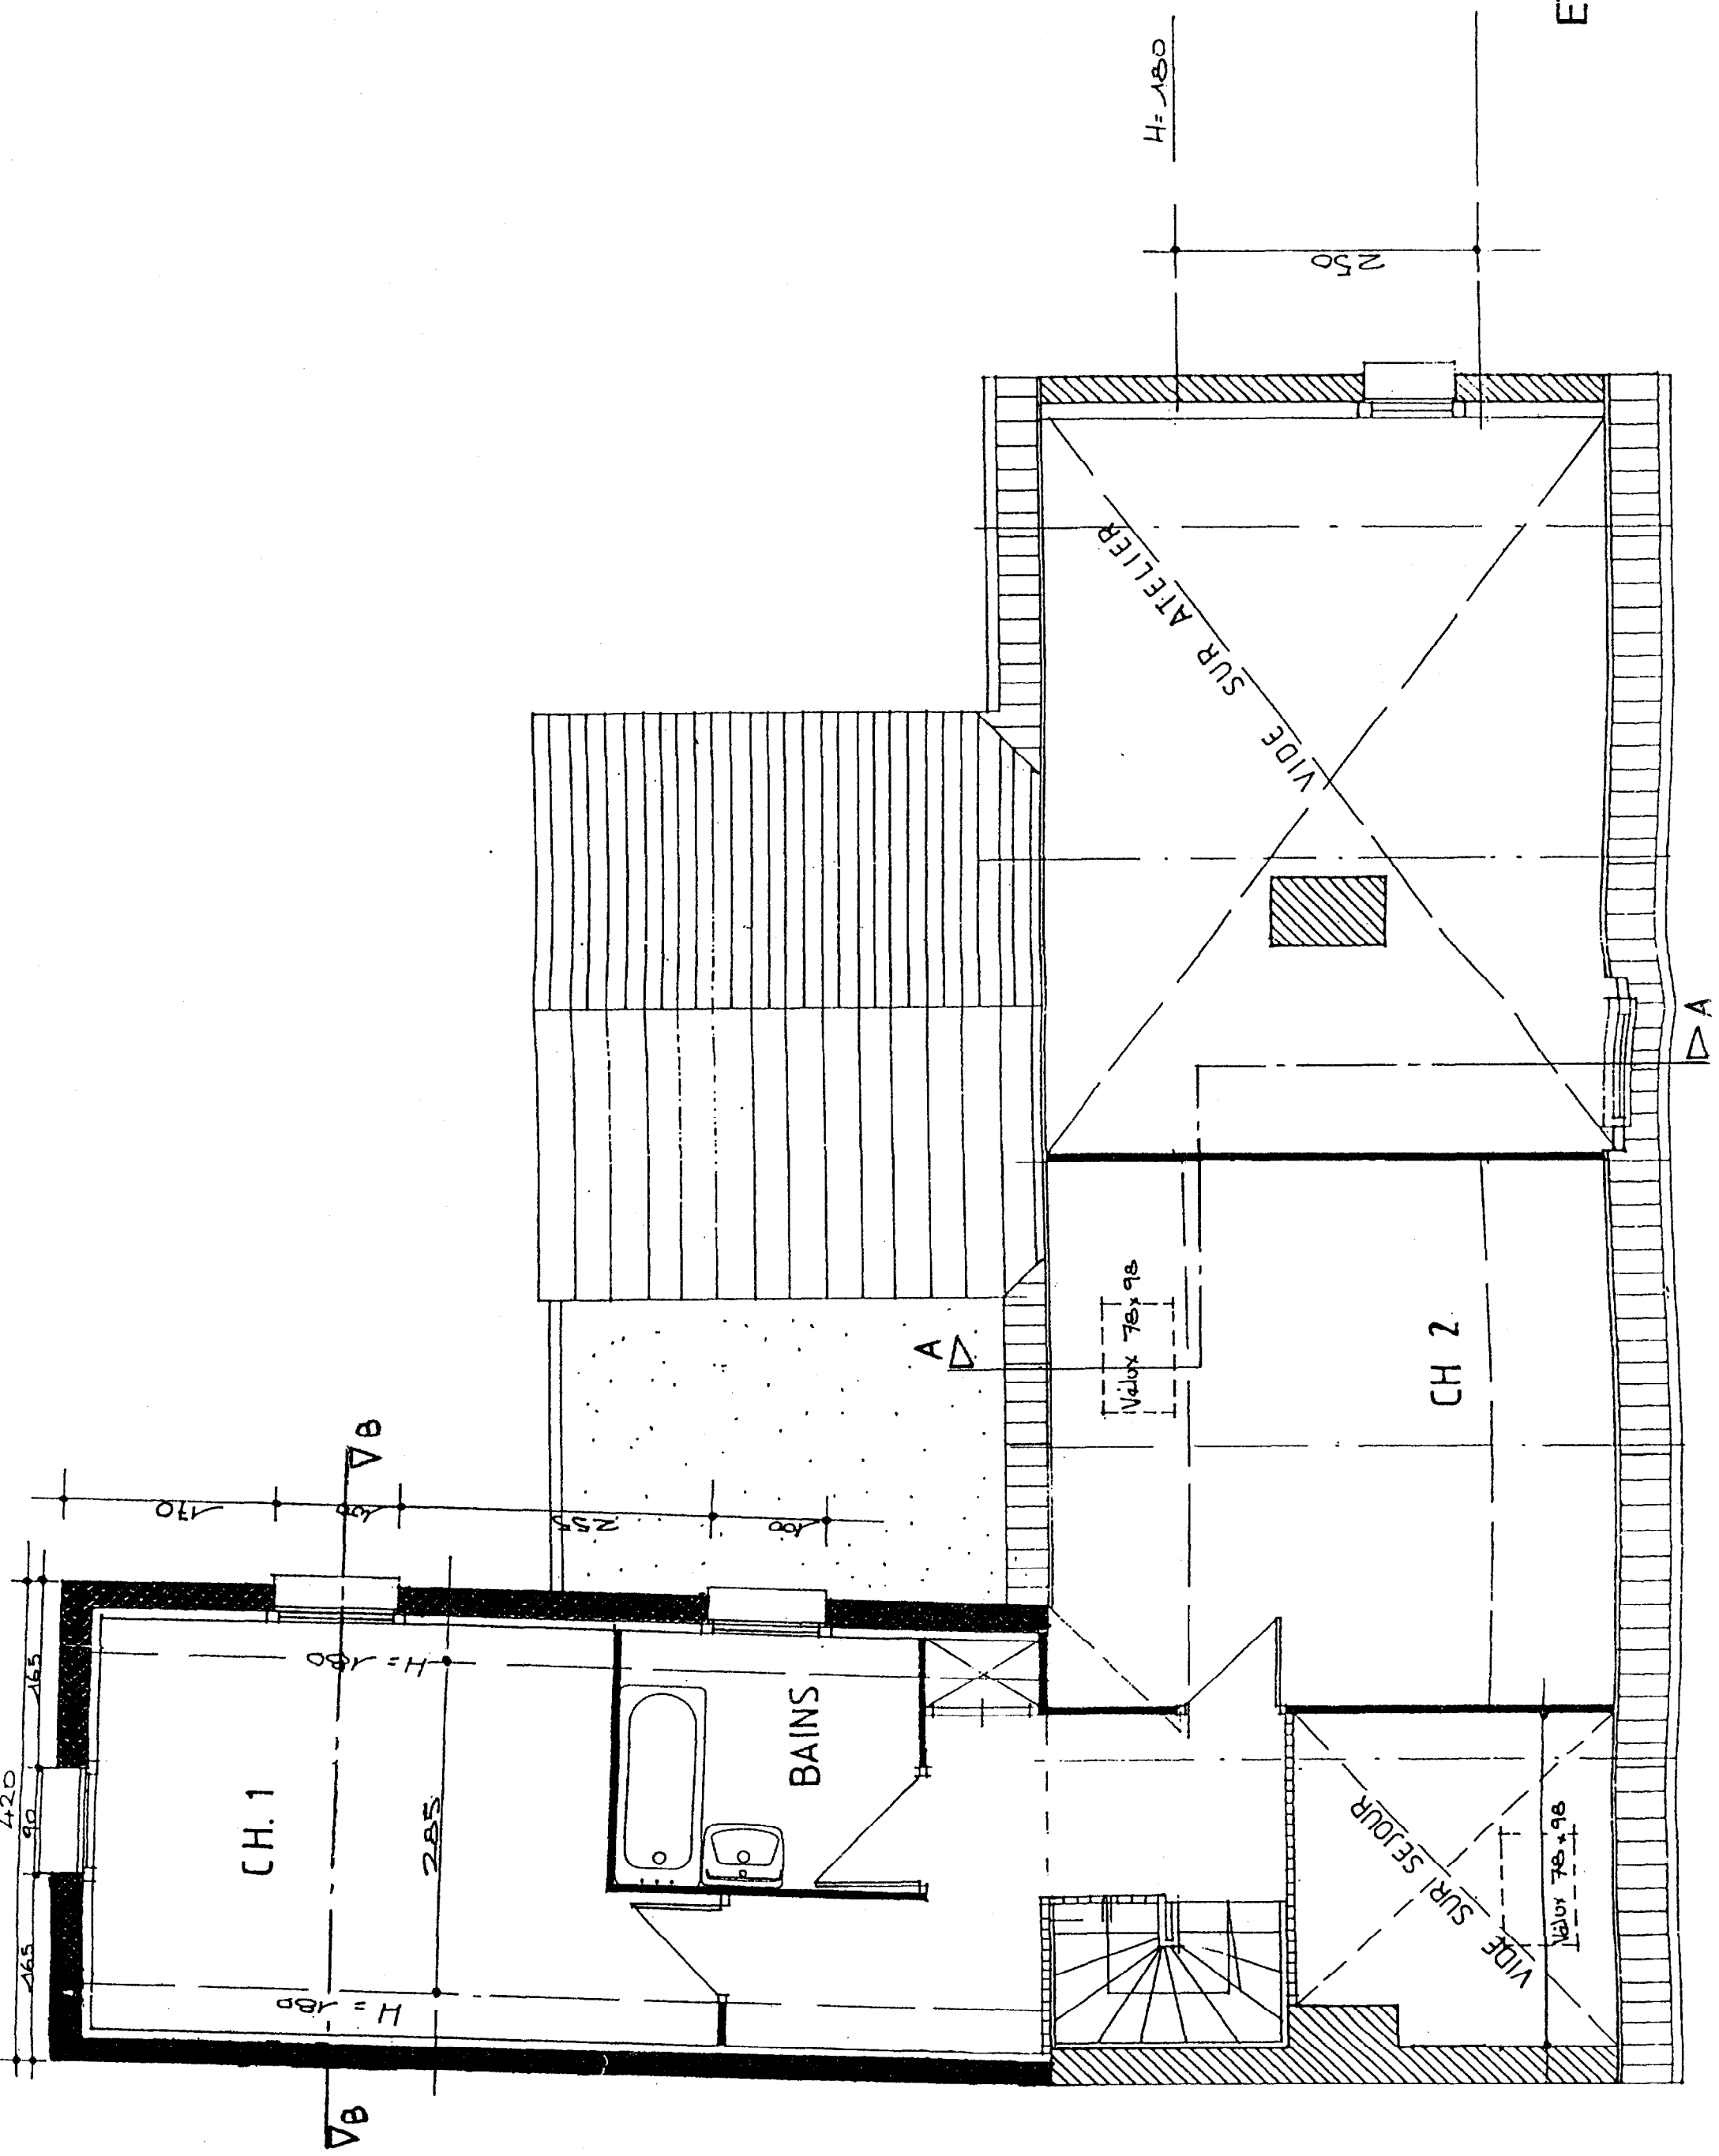

| | | | |
|---------------------------------|---|-------------------------------------|---------------------------------------|
| B.E.P. C.A.P. | Spécialité : Equipement Technique Energie | Code Spécialité : 5122702 | Epreuve : E.P. 1 partie A Technologie |
| | dom. : Installation Sanitaire | N° de sujet : 01-2166 | |
| Durée : B.P. : 4 H CAP : 4 H | | Coefficient : B.P. : 10 CAP : 10 | |
| Session : 2001 | | 7 / 7 | |

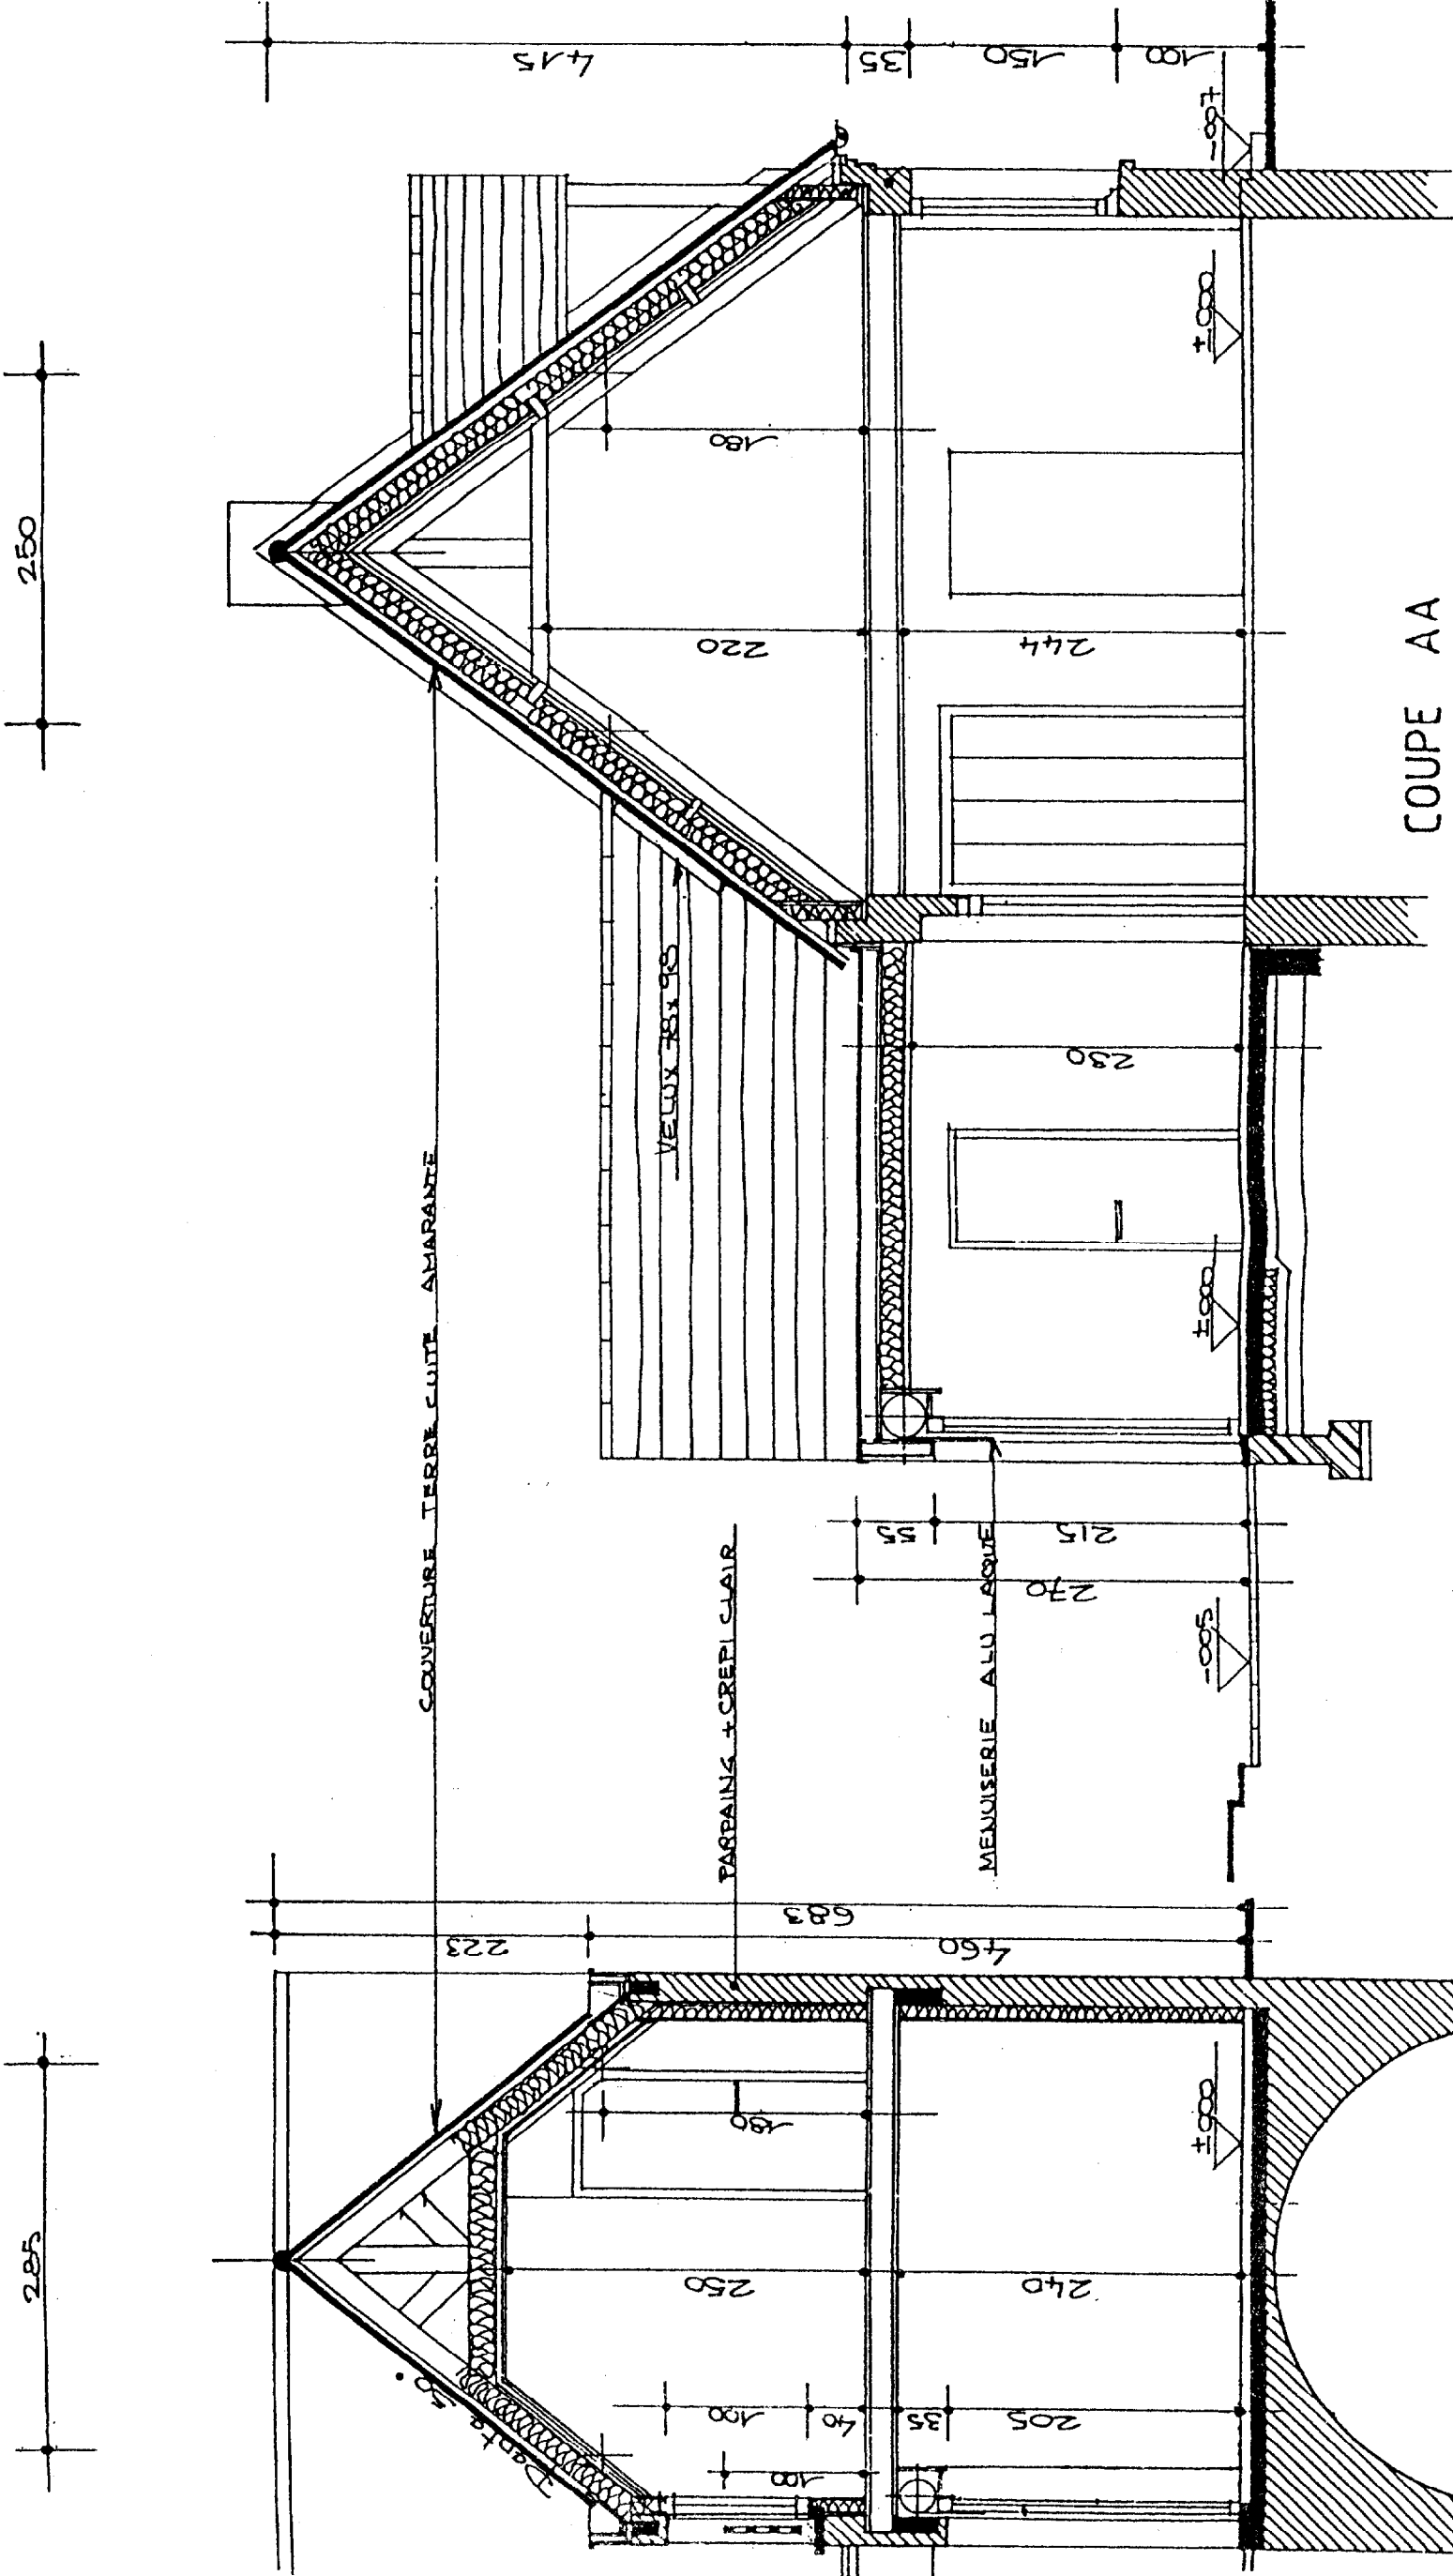

COUPES

COUPE BB