

C.A.P. CARRELAGE MOSAÏQUE

500-23315

EPREUVE E.P. 1

Réalisation e technologie : Partie écrite


durée C.A.P. : 4 heures

Coefficient C.A.P : 10

Ce sujet compore 17 pages numérotées de **1/17** à **17 / 17**

- Présentation de l'épreuve folio : **1 /17**
- Dossier de plan folio : **2 /17** à **9/17**
- Descriptif folio : **10 /17**
- Documentation technique folio : **11 /17**
- Questionnaire folio : **12 /17** à **14/ 17**
- Nomenclature folio : **15 /17**
- Dessin de la baignoire folio : **16 /17** et **17 / 17**

ATTENTION : l'ensemble du dossier est à rendre et àagrafer dans une copie modèle E.N.

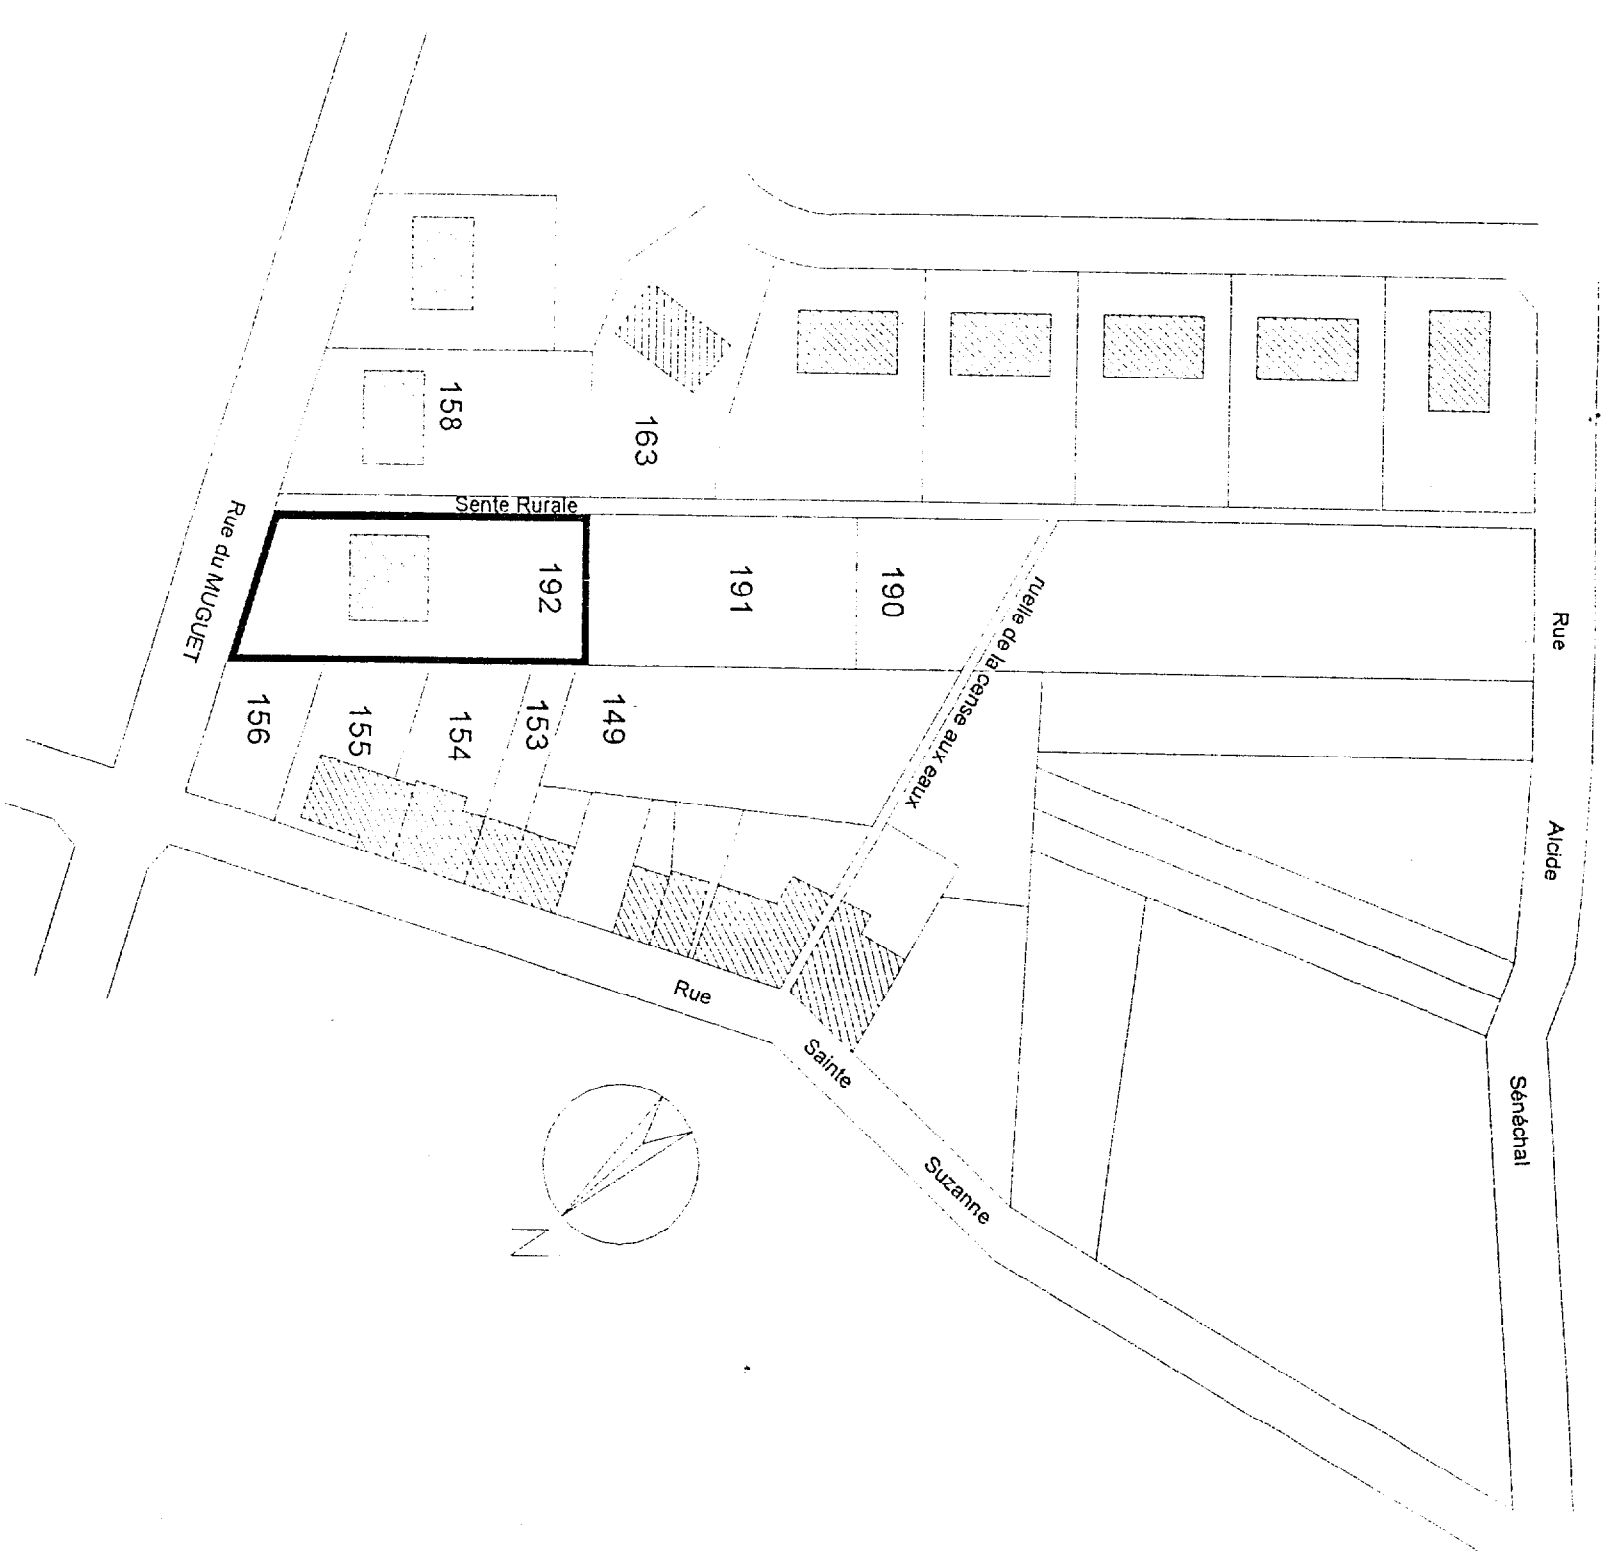

PLAN DE SITUATION

Ech : 1 : 1000

PROPRIETE DE :
Mr et Mme MENET

Rue Henri MARTIN 02200 SOISSONS

CONSTRUCTION D'UN PAVILLON

Rue du Muguet 02 CHAVIGNY


Section : AB N° : 192 Contenance : m²

PLAN D'ENSEMBLE

Architecte : Cabinet J.M MARTIN St Quentin


Date : Je 11 Mars 1998

Modifications	Date

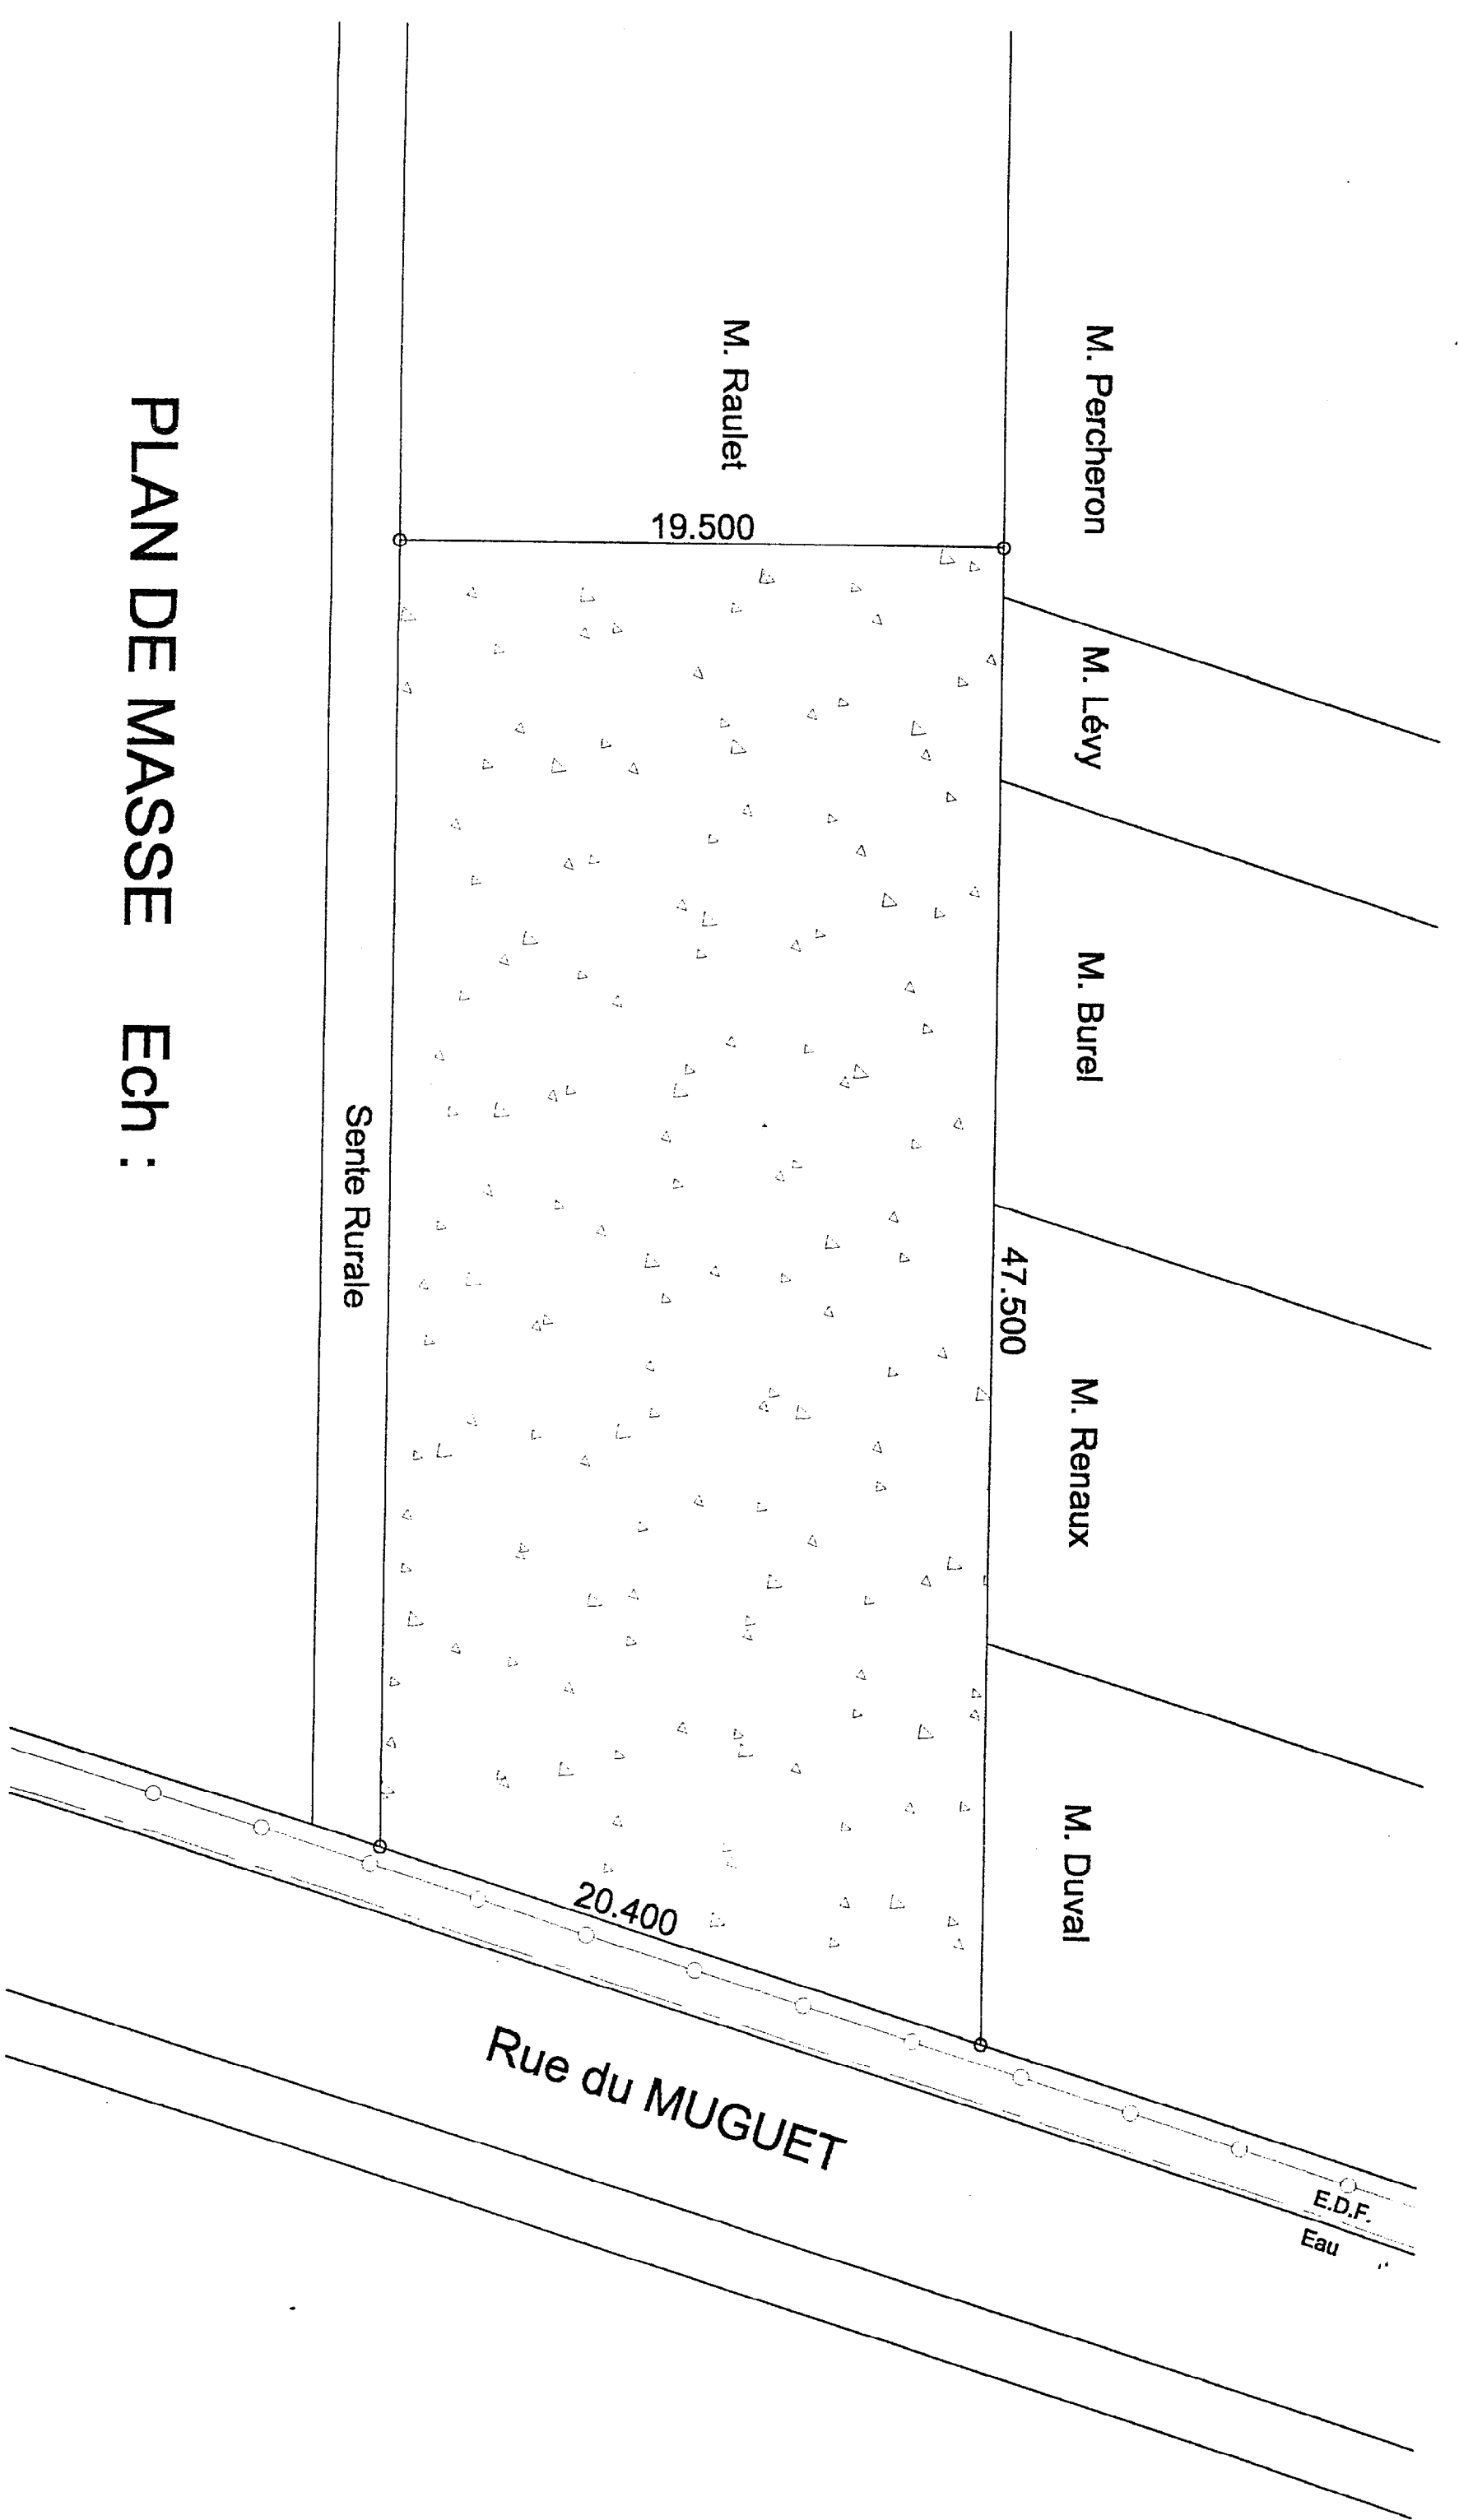


PLAN DE MASSE Ech :

Vue en plan du SOUS SOL

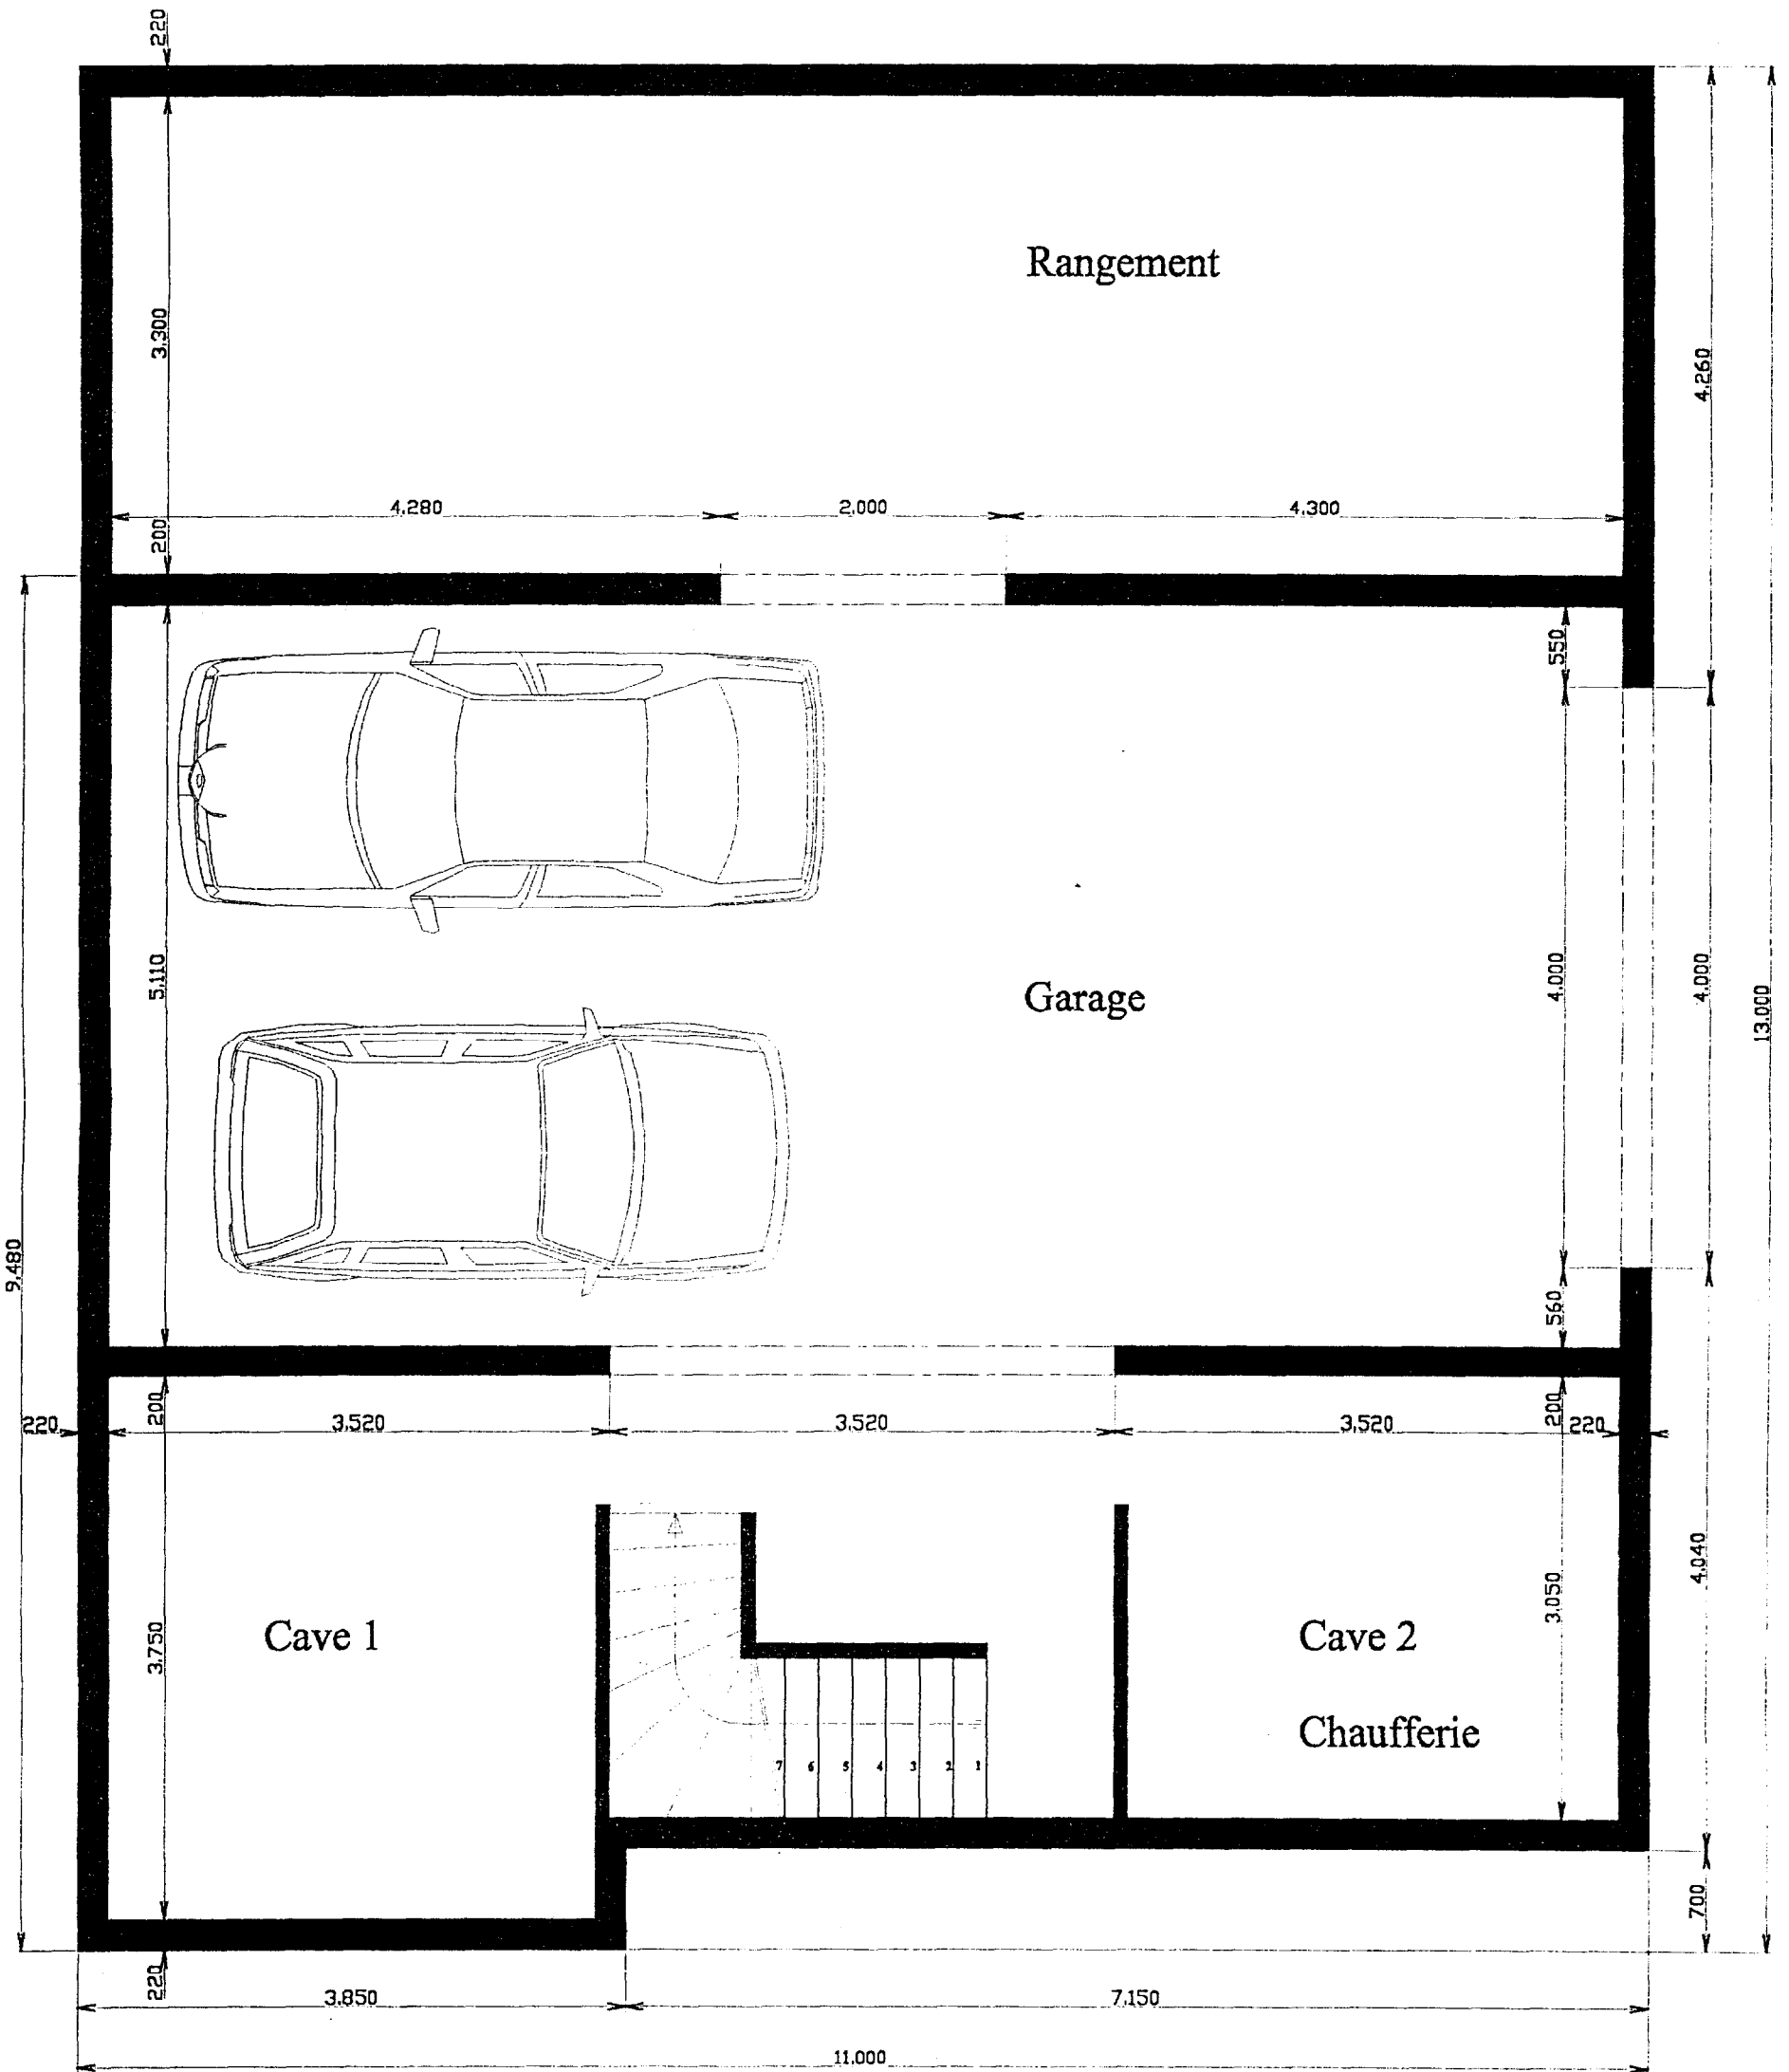

Vue en plan du REZ-DE-CHAUSSEE

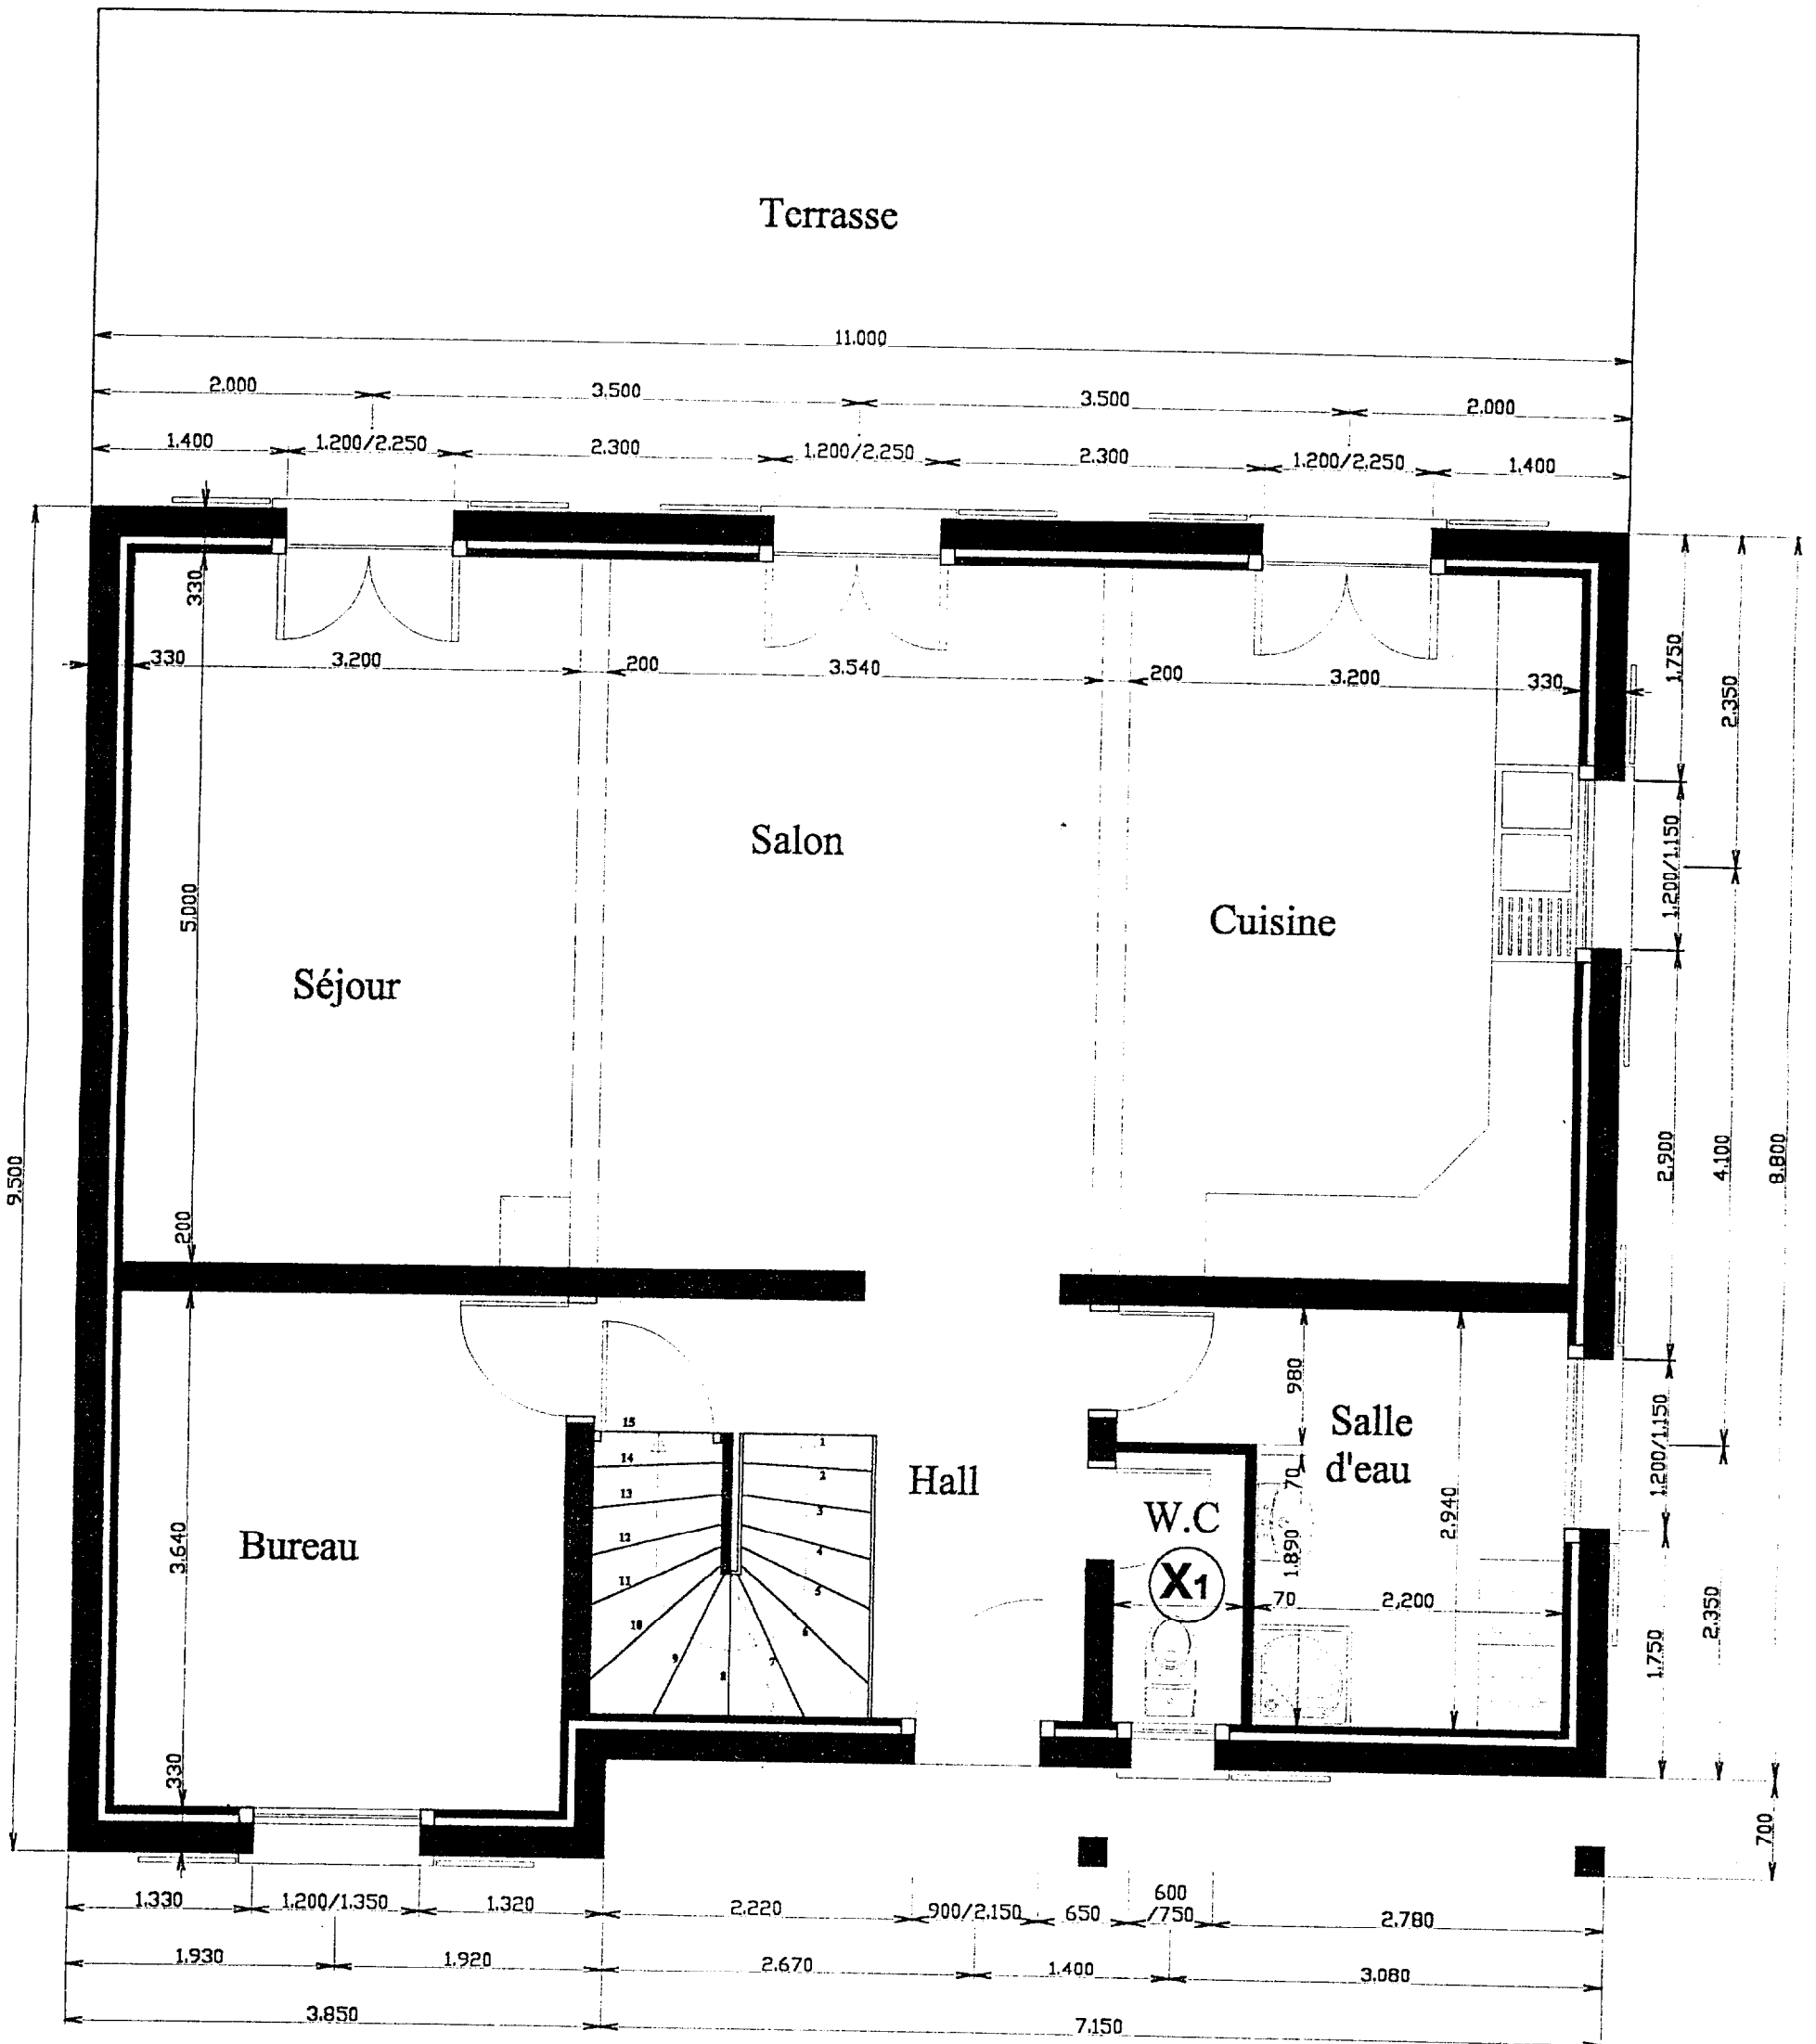

Vue en plan de l'ETAGE

