

EP2

CAP CARRELAGE-MOSAÏQUE

ON DONNE :

- Le plan de l'ouvrage
- Le descriptif de l'ouvrage
- Une plaque de BA 13

ON DEMANDE :



- De réaliser le tracé au crayon fin
- De repérer les couleurs
- D'effectuer l'appareillage et les coupes
- De poser les carreaux à colle blanche
- D'effectuer le jointoiment

ON EXIGE :

- Le respect de la planéité : /2 pts
- Le respect des alignements : /6 pts
- La qualité des coupes : /8 pts
- Le bon remplissage des joints : /4 pts

DESCRIPTIF DE L'OUVRAGE :

- Revêtement décoratif en grès fin émaillé 15x15
- Assemblage de coupes et de couleurs
- Pose à la colle en pâte blanche
- Joints effectués avec produit de jointoiment couleur blanche

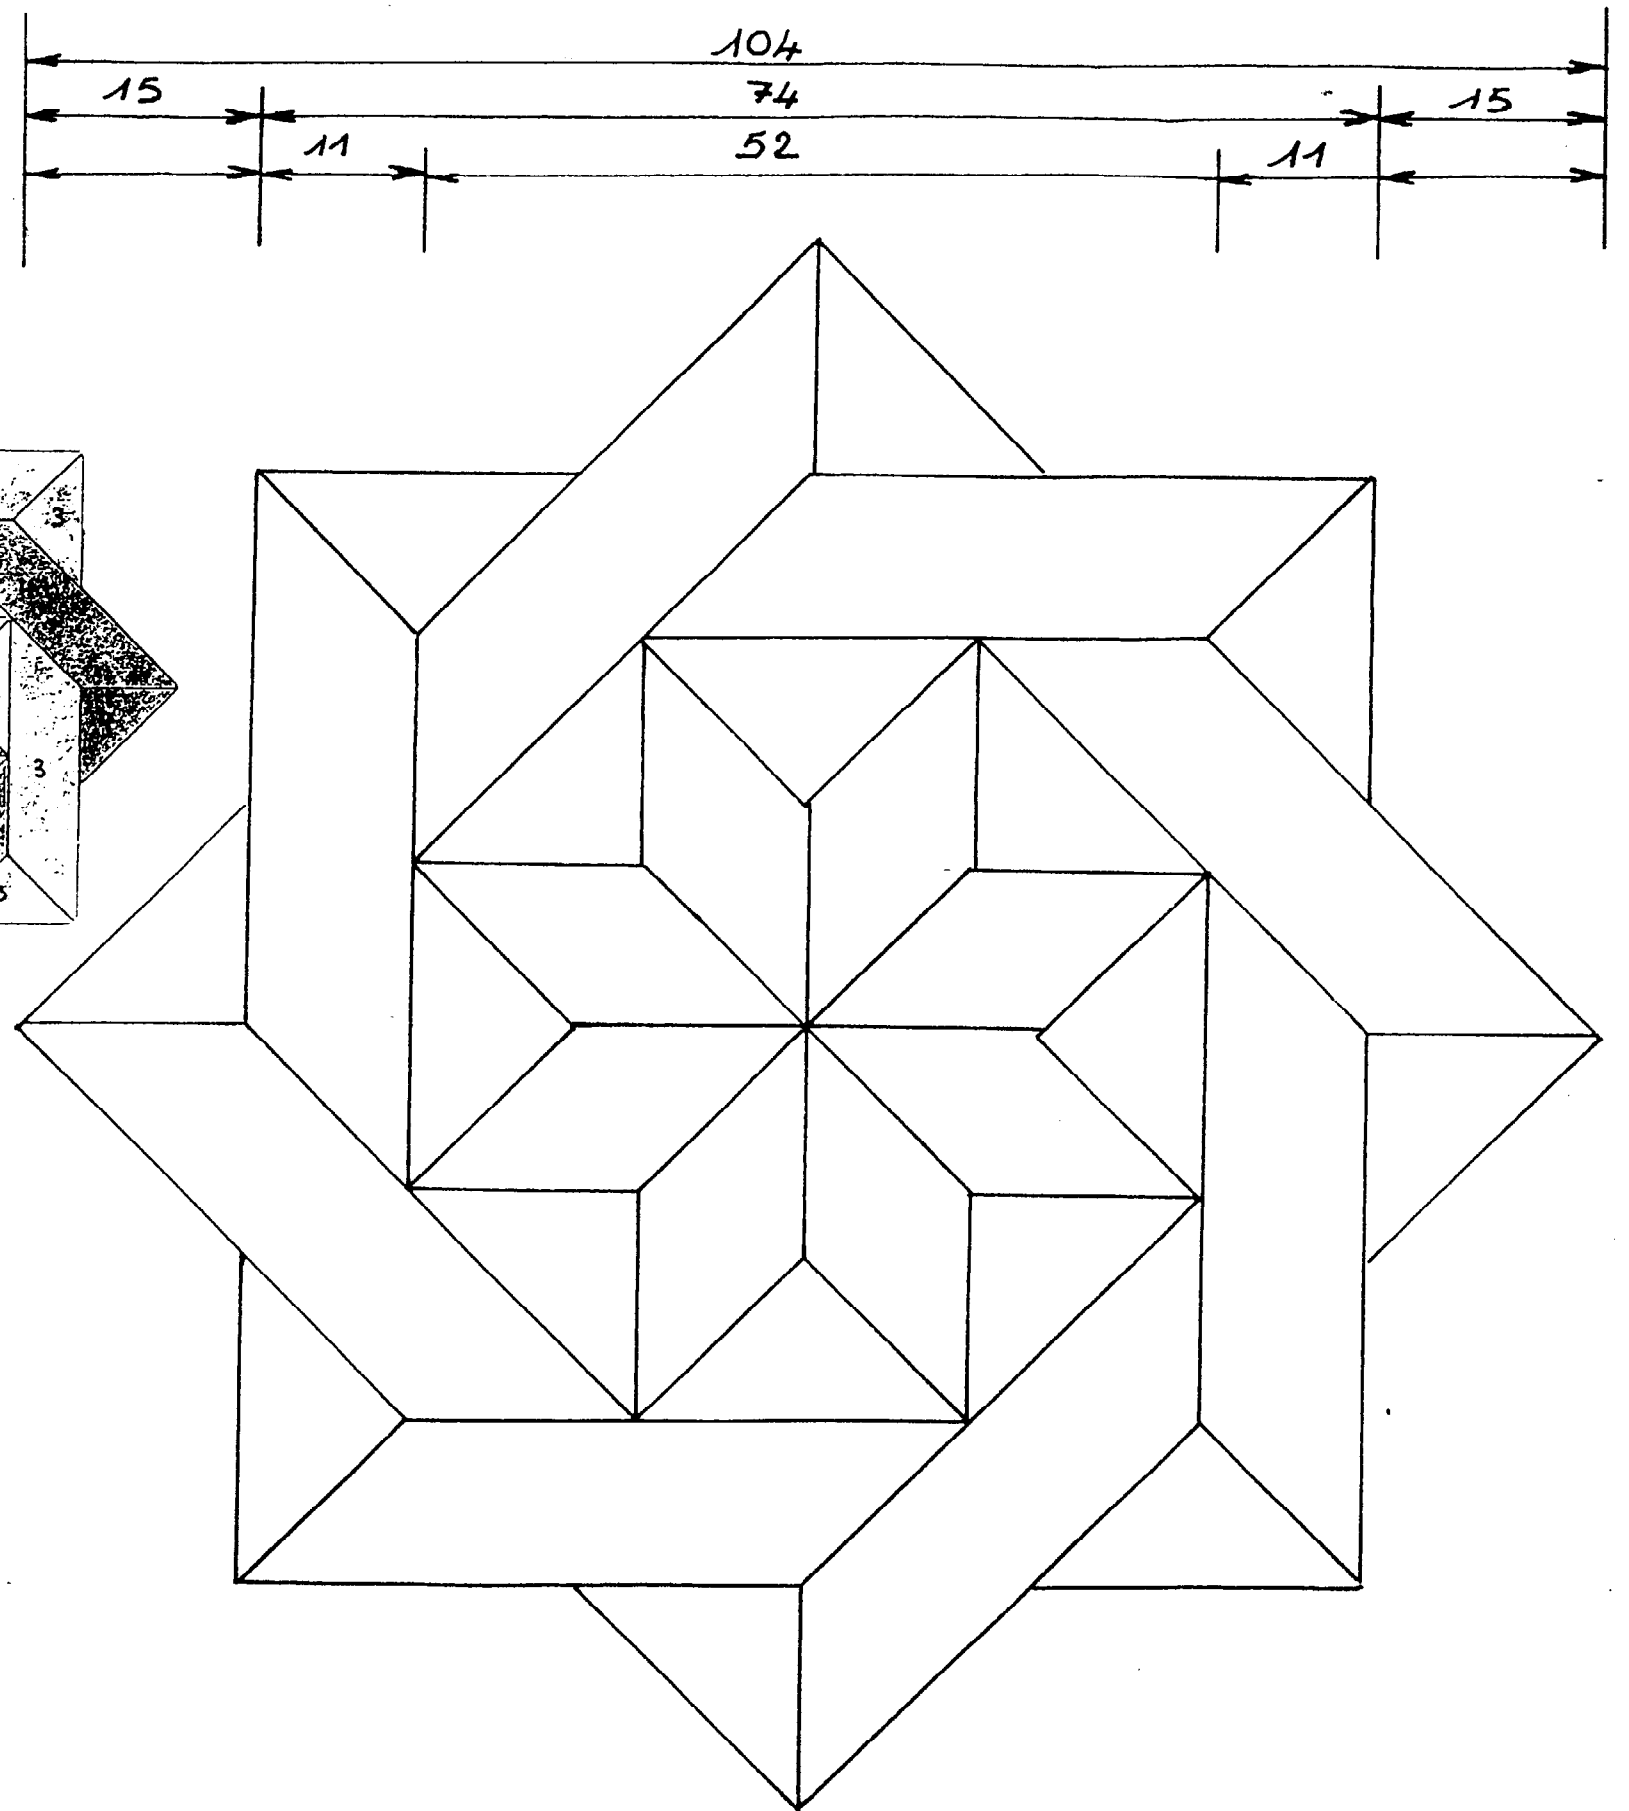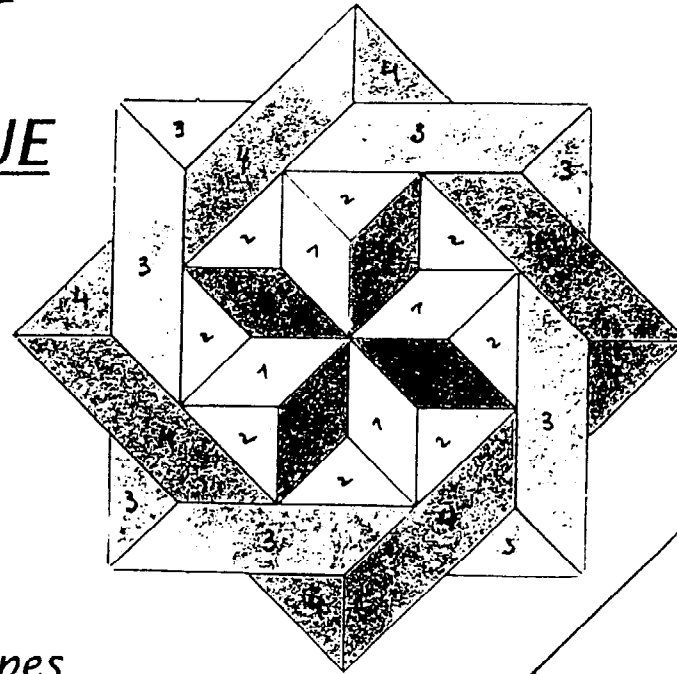

Code examen : 500 23315	C.A.P. CARRELAGE MOSAÏQUE	SESSION 2001
EP.2 Préparation et mise en oeuvre		
durée 08 heures	coefficient 06	SUJET
		folio 1/1