



RUE DES FRÈRES PARISOT

TRAPASSE
HAZESQUZ


ELEVATION NORD

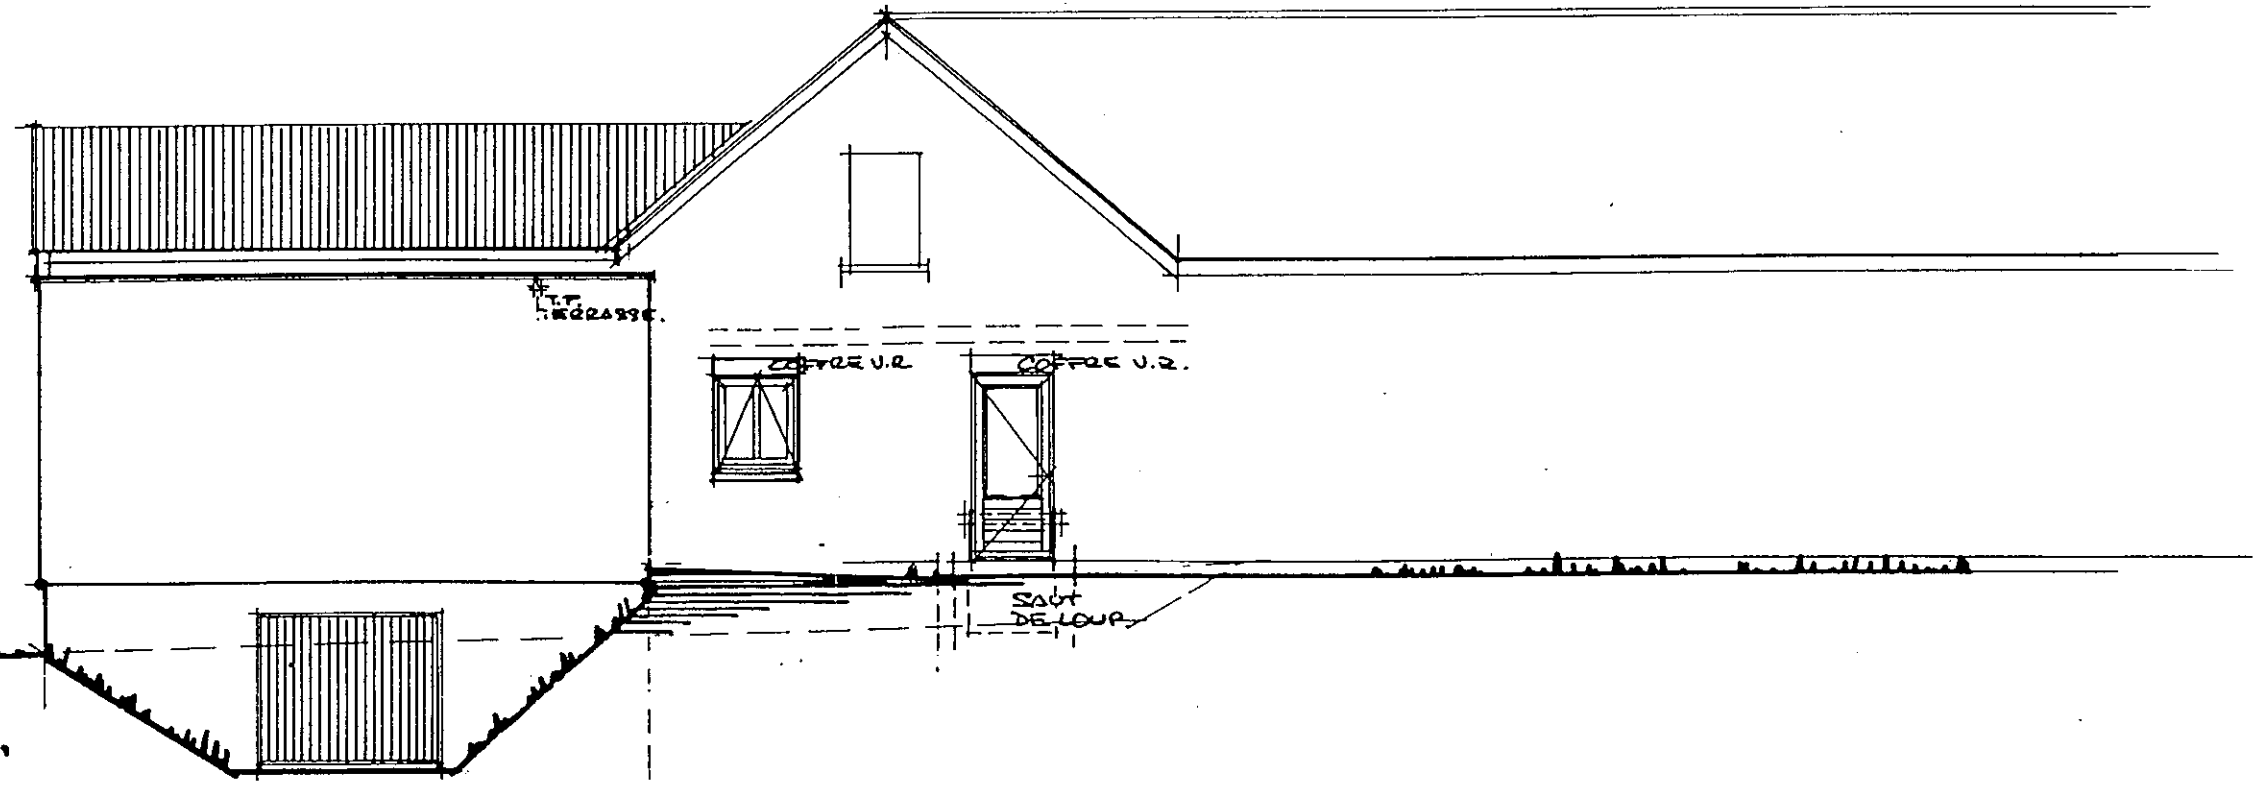


ELEVATION OUEST

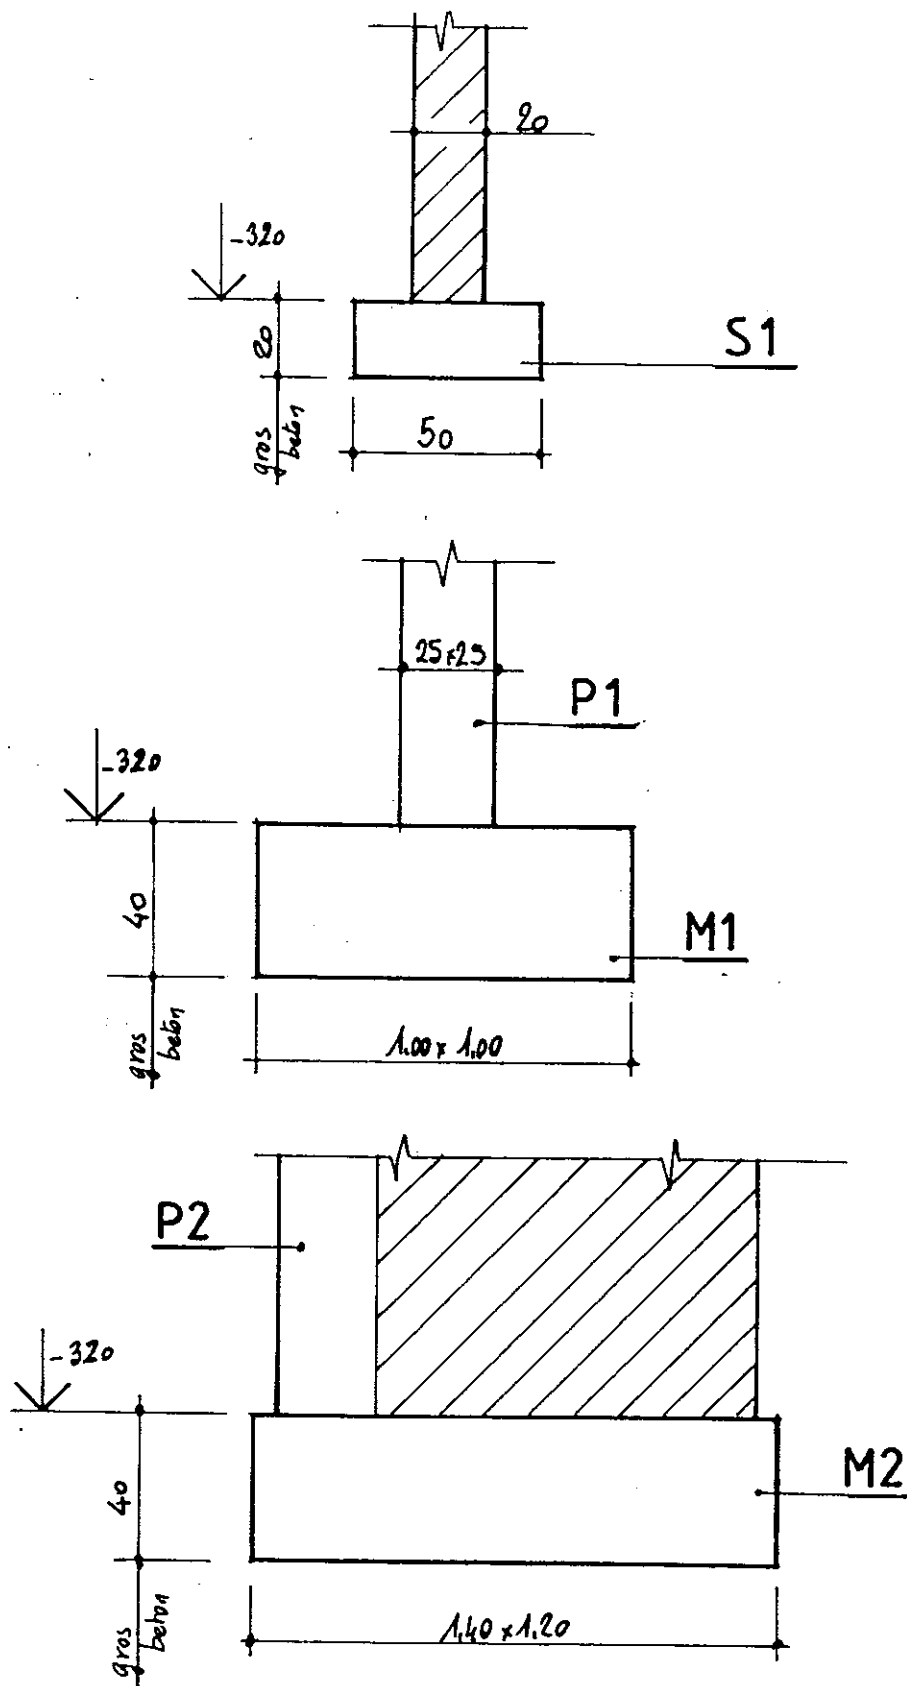

Gros béton 50h
mini au bon sol et hors gel

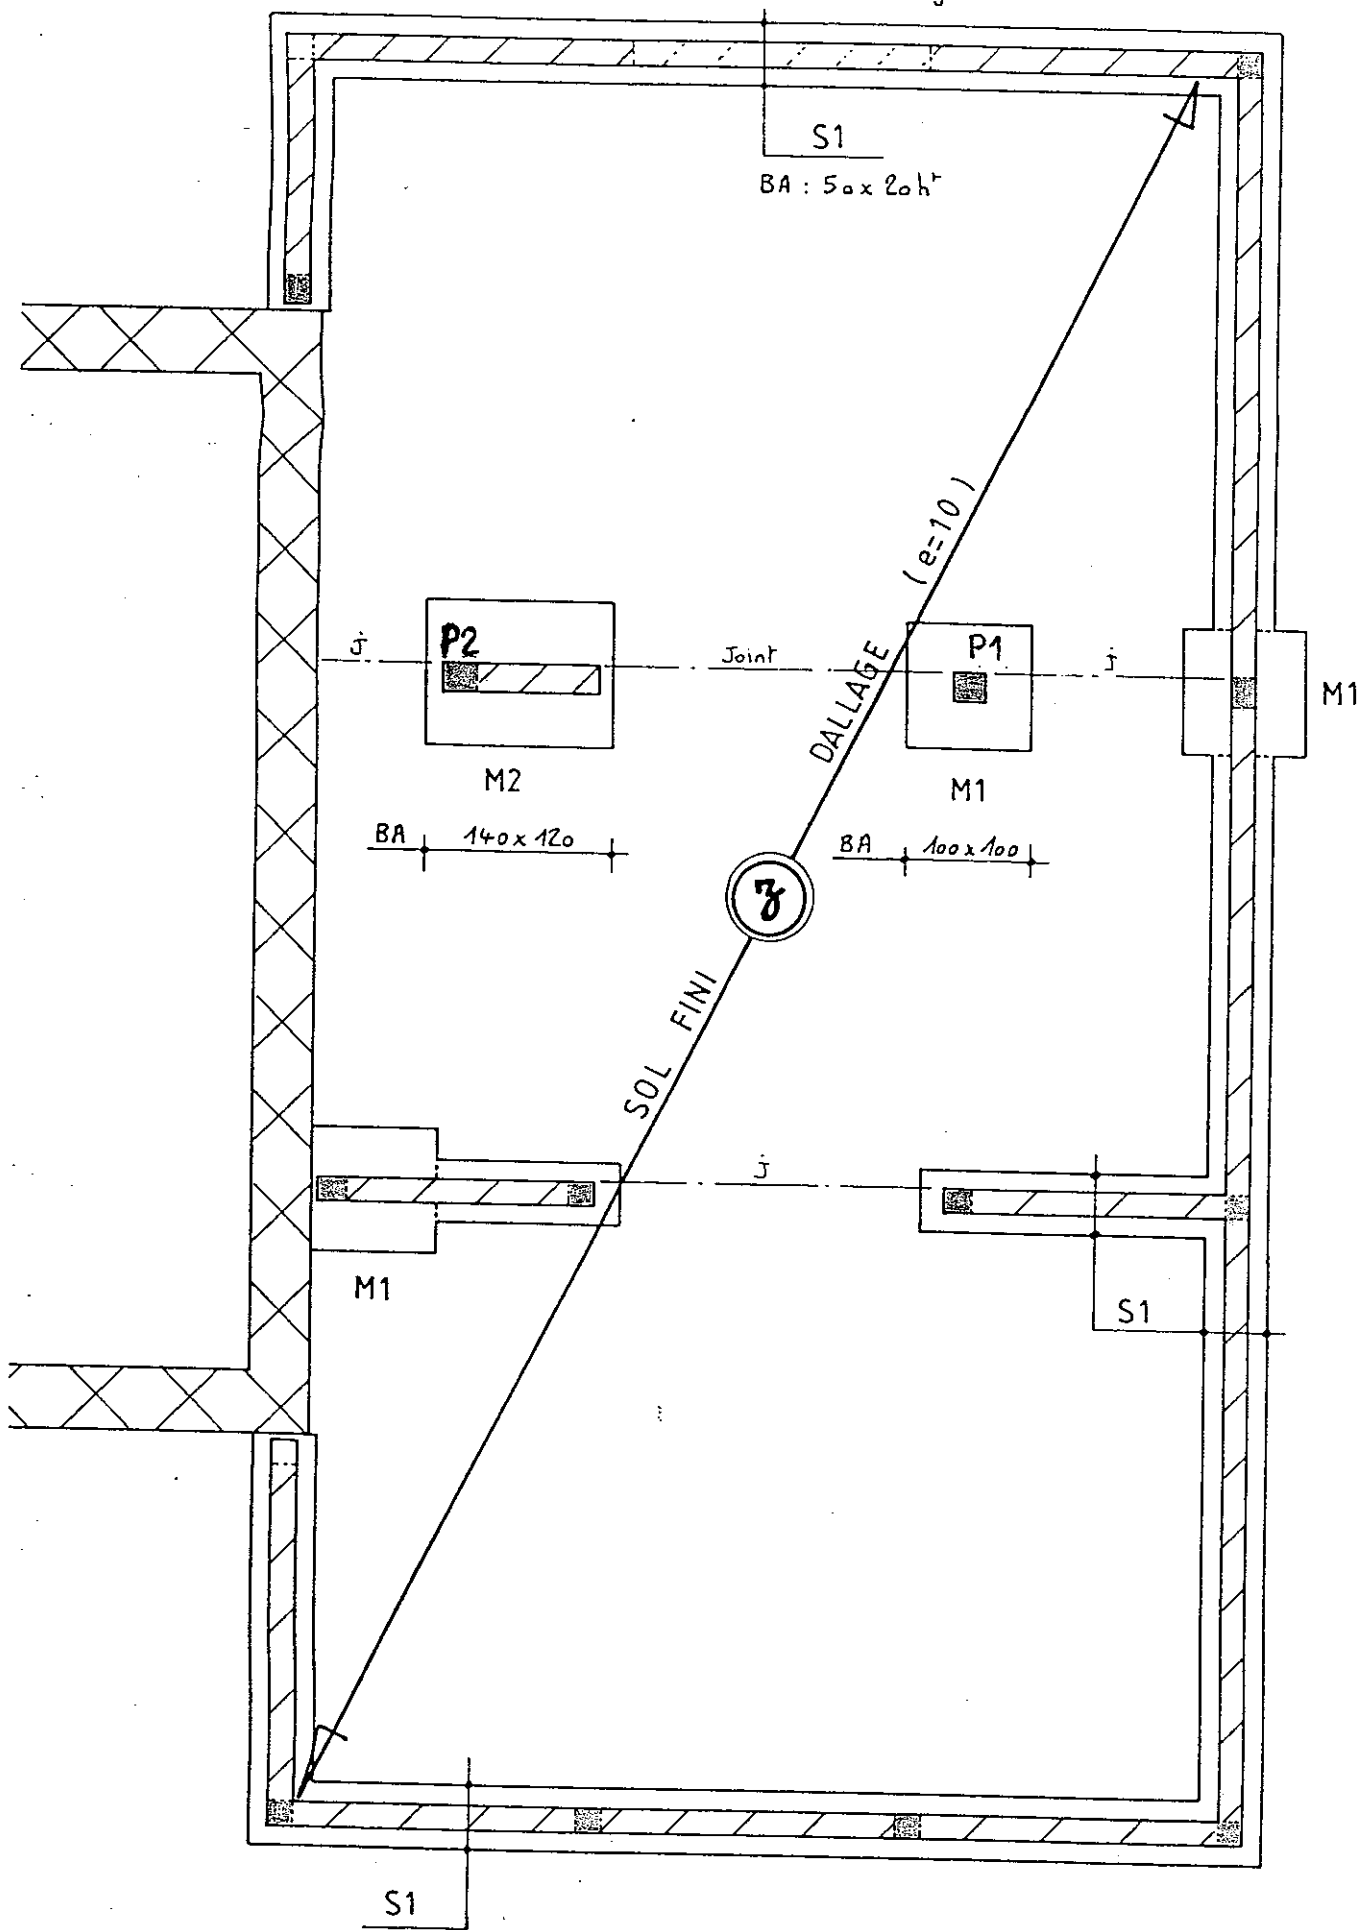

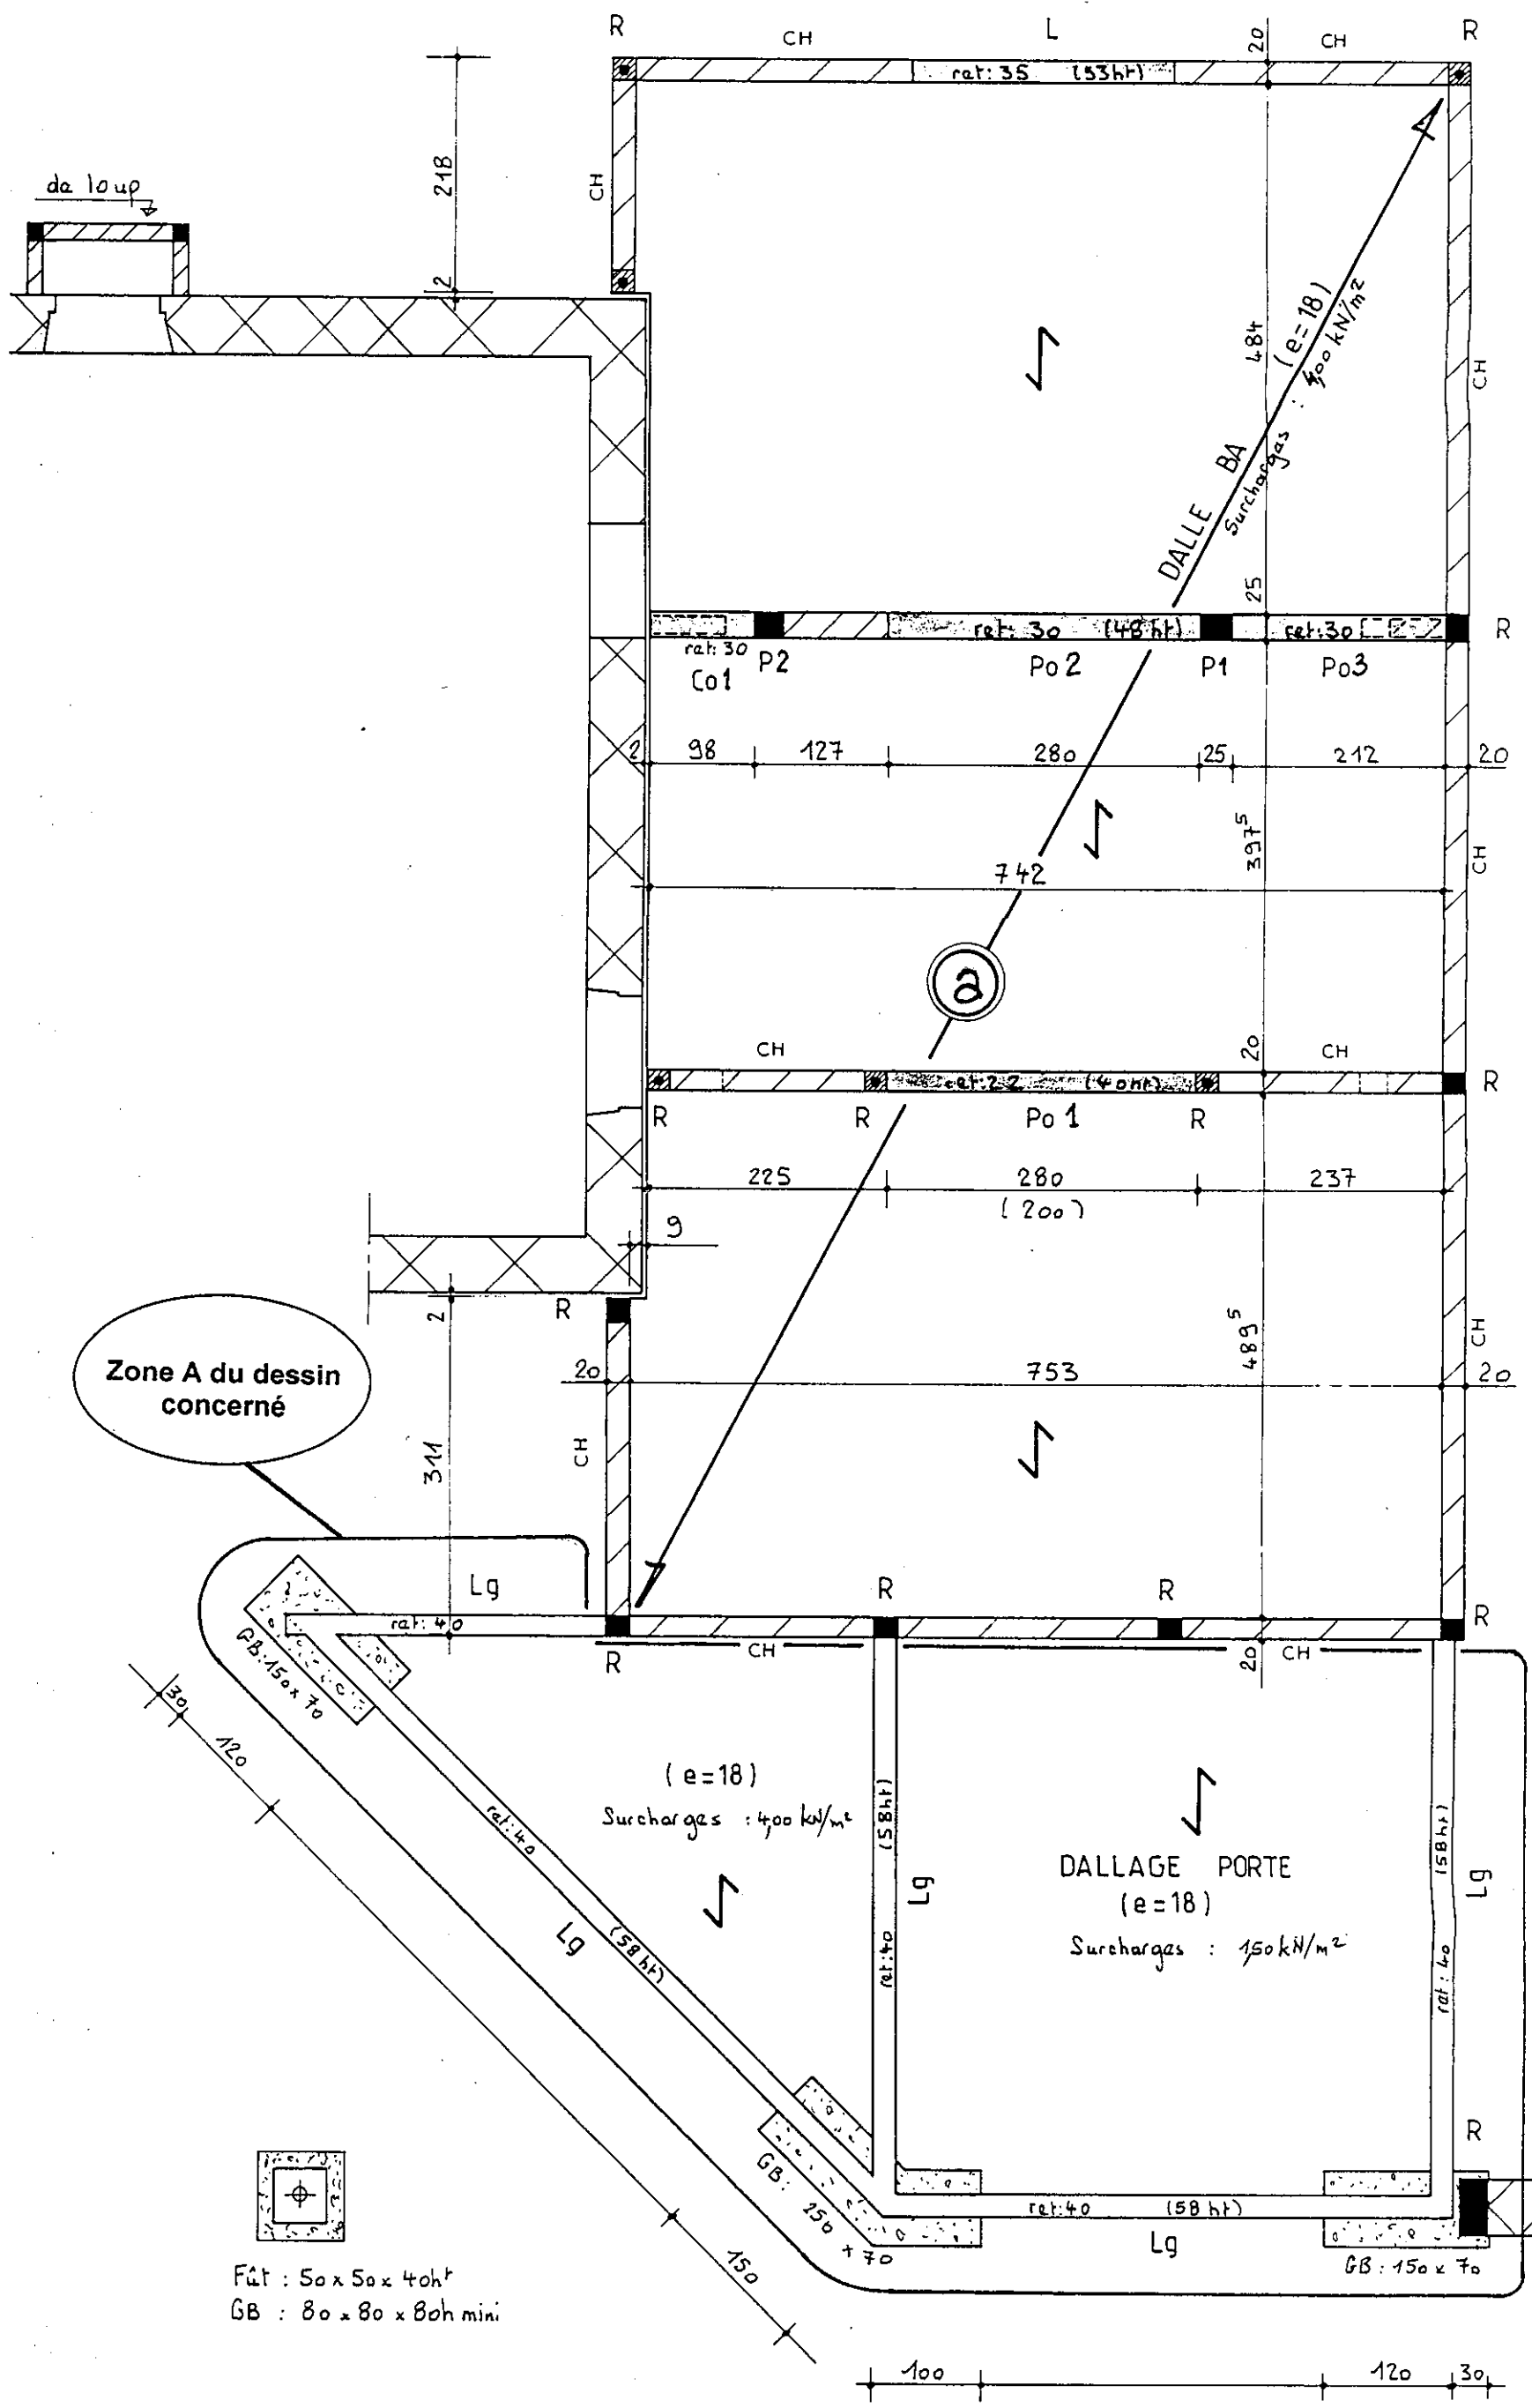

Zone A du dessin concerné

Plan de la dalle sur Sous-Sol

Echelle Réduite

DP 12/13

Fût : 50 x 50 x 40ht
 GB : 80 x 80 x 80h mini