


Repères Référentiel	TRAVAIL DEMANDE	Documents Ressources	Critères de réussite
C1-3	IDENTIFIER la nature et l'ordre des opérations	Descriptif plan	<ul style="list-style-type: none"> <li>L'identification doit permettre la réalisation du travail</li> </ul>
C3-16.2	RAGREER la surface (1 passe )	Descriptif plan	<ul style="list-style-type: none"> <li>L'état de surface est fin et régulier</li> </ul>
C3-17.1	DEBITER et POSER un P.V.C. U2s P2 collé en plein , 3 coloris différents selon croquis SOUDER à froid les joints	Descriptif plan	<ul style="list-style-type: none"> <li>L'implantation satisfait l'esthétique et minimise les chutes</li> </ul>
C3-17.4	DEBITER et POSER une moquette , 2 coloris , avec réalisation d'un joint en coupe double HABILLER complètement l'estrade avec les chutes , 1 seul coloris au choix du candidat REALISER un relevé en plinthe coté estrade , avec profilé "Dinac" sur une hauteur de 7cm	Descriptif plan	<ul style="list-style-type: none"> <li>Les joints sont rectilignes , sans retrait ni chevauchement</li> <li>Le sens de pose est respecté</li> <li>Absence de cloques , de plis , de taches</li> </ul>
C3-17.1	POSER et COLLER un revêtement PVC en dalles 30x 30cm , simple encollage , 2 coloris REALISER une frise périphérique , un seul coloris <ul style="list-style-type: none"> <li><b>Pose selon le croquis ci-joint (folio 2/3)</b></li> </ul>	Descriptif plan	<ul style="list-style-type: none"> <li>Les découpes et arasements sont net</li> <li>Sans traces d'outil de coupe sur l'environnement</li> </ul>
<ul style="list-style-type: none"> <li><b>NOTA : Les candidats ont la possibilité de cumuler le temps EP1 avec le temps EP2 à condition de ne pas dépasser les 4H00 de EP2.</b></li> <li><b>Les surveillants sont responsables de la gestion des créneaux horaires</b></li> <li><b>En aucun cas, l'estrade et le tuyau ne devront être démontés et déplacés.</b></li> </ul>			

EXAMEN : BEP - CAP		Spécialité : FINITION			
		Dominante : Sols et moquettes			
Epreuve pratique: REALISATION ET TECHNOLOGIE					
SESSION 2002	REPERE : EP1B	Echelle :	DUREE : 12 H 00	COEF. : 10	FOLIO 1/3
Groupement Académique « Est »			SUJET		

# SUJET

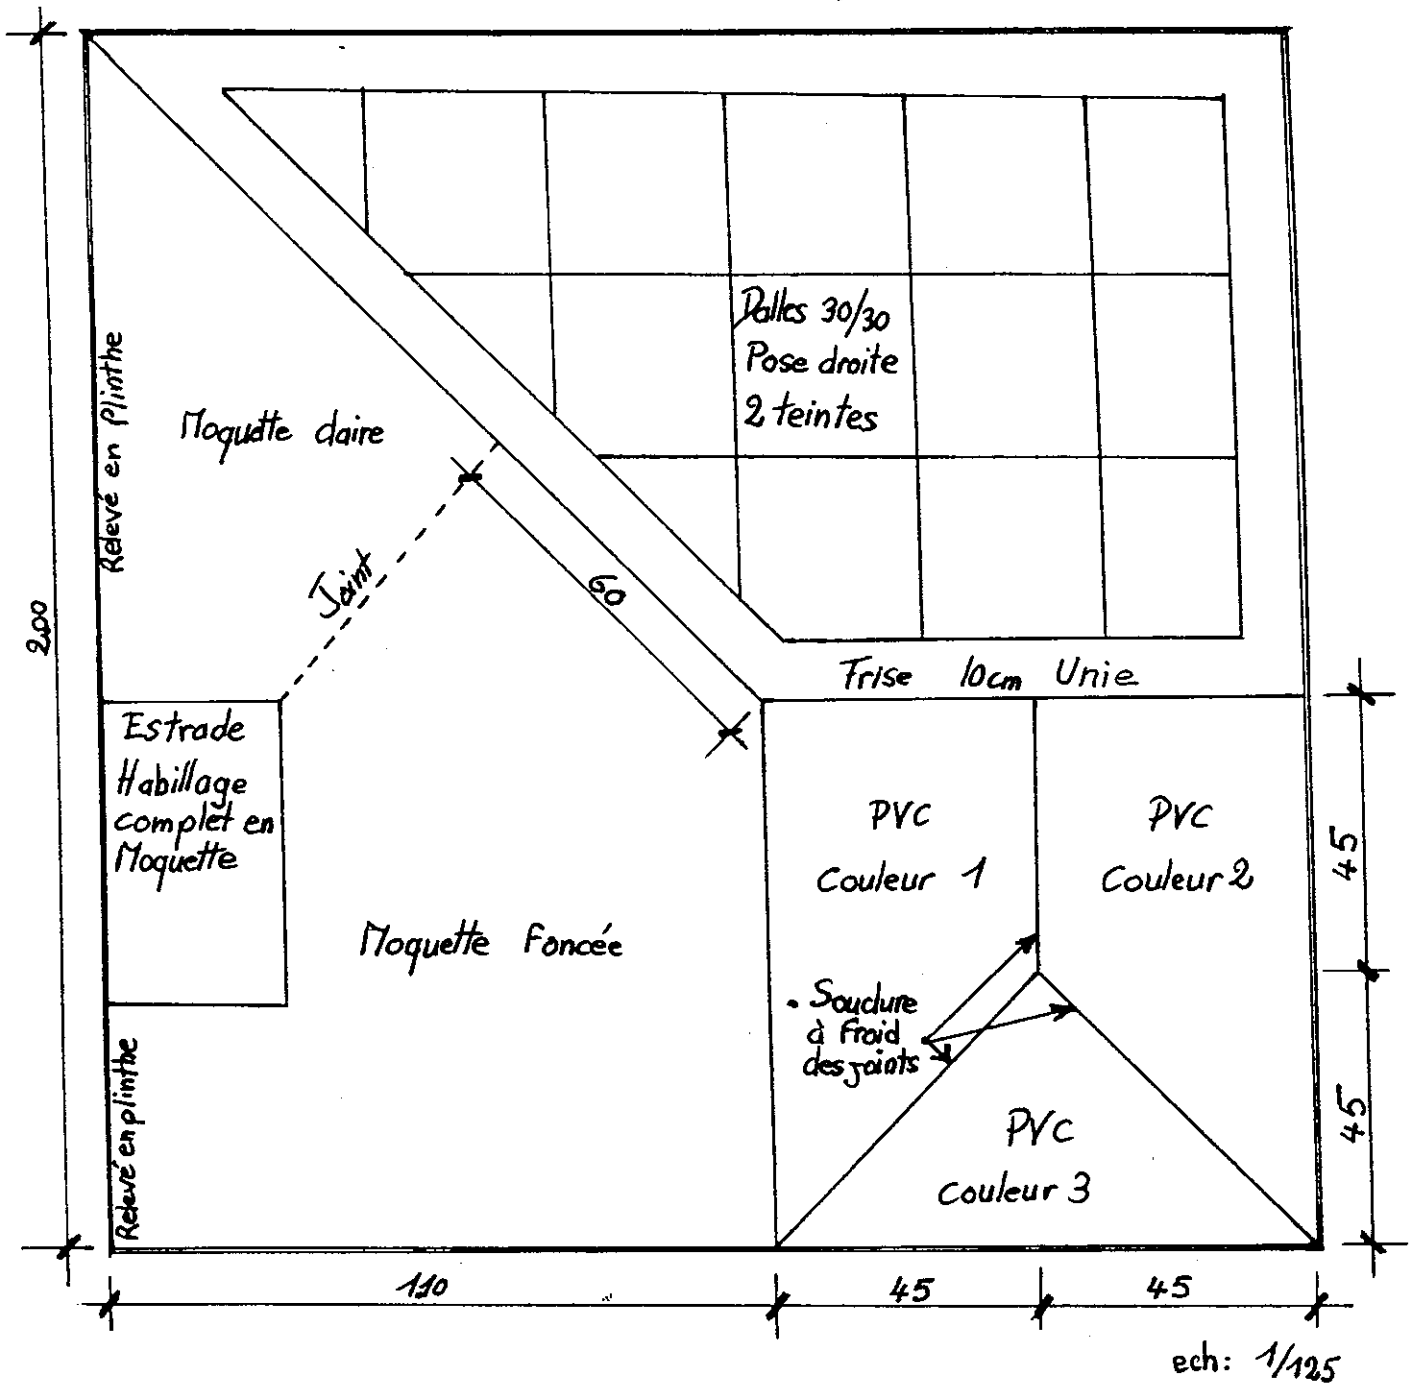

EXAMEN : BEP - CAP		Spécialité : FINITION			
		Dominante : Sols et moquettes			
Epreuve pratique: REALISATION ET TECHNOLOGIE					
SESSION 2002	REPERE : EP1B	Echelle : 1 / 125	DUREE : 12 H 00	COEF. : 10	FOLIO 2 / 3
Groupement Académique « Est »			SUJET		

CENTRE D'EXAMEN : .....			1	2	3	4	5	6	7	8	9	10
DATE : .. / .. / ..... SESSION :												
Ragréage	1	Préparation										
	1	Application, respect de l'environnement										
Aspect d'ensemble	1	Propreté, rangement, organisation										
Revêtement Dalles	1	Répartition des dalles										
	2	Passage difficulté										
Dalles	1	Serrage des joints										
	2	Frise										
	2	Passage difficulté										
Revêtement PVC	1	Arasement										
	1	Soudure à froid										
	2	Joint										
Revêtement Moquette	3	Relevé en plinthe										
	2	Habillage estrade										
<b>20</b>	<b>TOTAL</b>											

## EP1 b Pratique

EXAMEN : BEP - CAP		Spécialité : FINITION		Dominante : Sols et moquettes	
Epreuve pratique: REALISATION ET TECHNOLOGIE					
SESSION 2002	REPERE : EP1B EP2	Echelle :	DUREE : EP1 : 12 H 00 EP2 : 05 h 00	COEF. : EP1 : 10 EP2 : 6	FOLIO : 3/3
Groupement Académique « Est »			SUJET		