


**C.A.P. INSTALLATION EN  
EQUIPEMENTS ELECTRIQUES  
DOSSIER RESSOURCES**

**3<sup>ème</sup> PARTIE  
DESSIN ARCHITECTURAL**

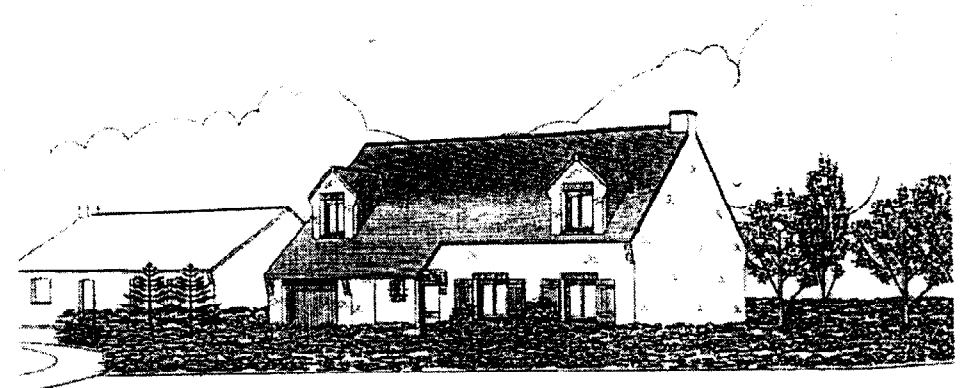

**PAVILLON INDIVIDUEL**

**Ce dossier comprend : - les plans folio 1/3 à 3/3**

**C.A.P. Spécialité : Installation en Equipements Electriques**

**Session 2003**

**Epreuve : E.P.1 Expression Technologique.**



**N ° Sujet : .....**

**FOLIO : 0 / 3**

**PLAN DE MASSE**


Ech = 1 : 340

Propriétaires : Mr et Mme Willay

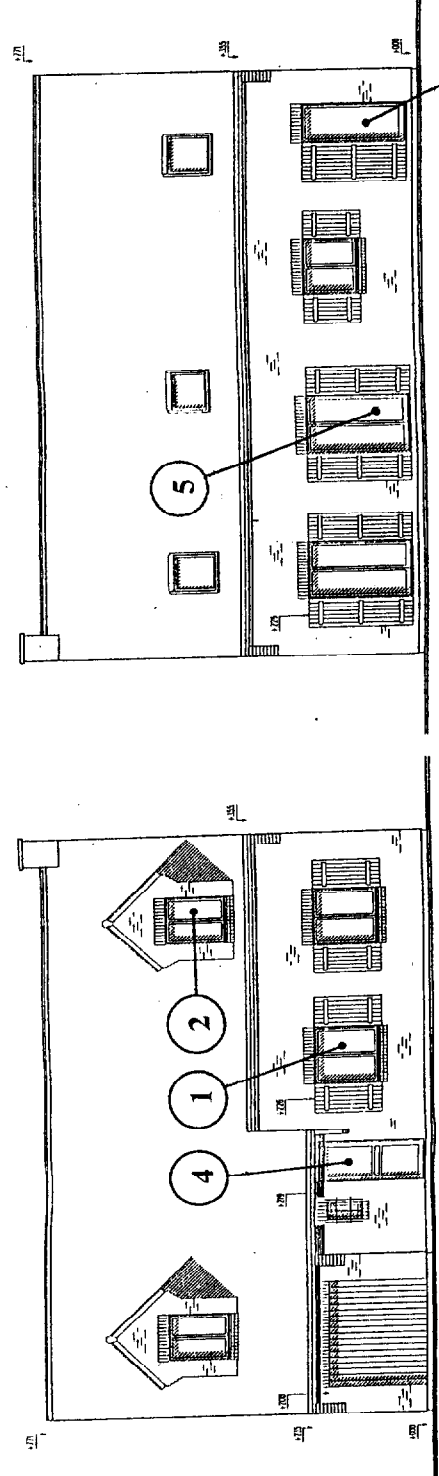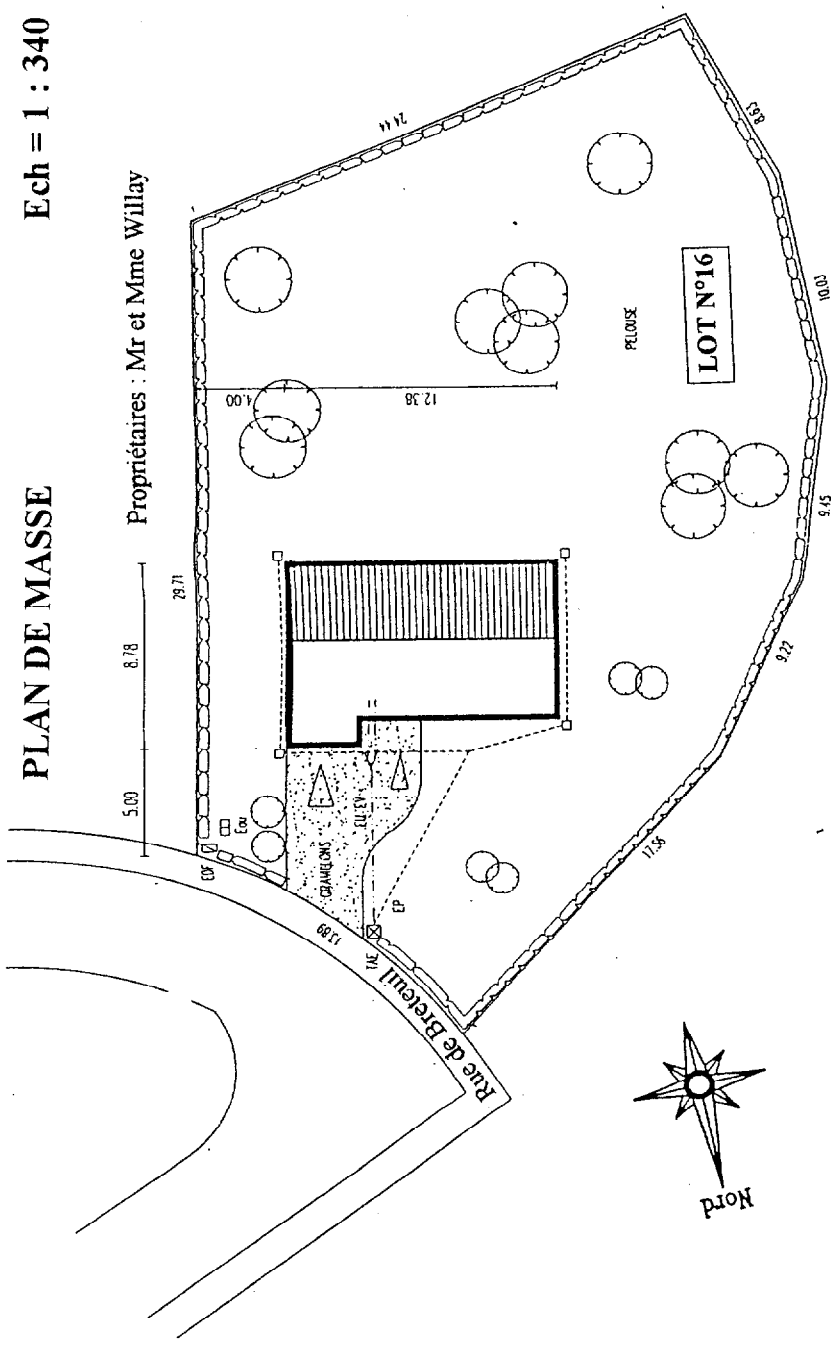


**FACADE AVANT**


**FACADE ARRIERE**

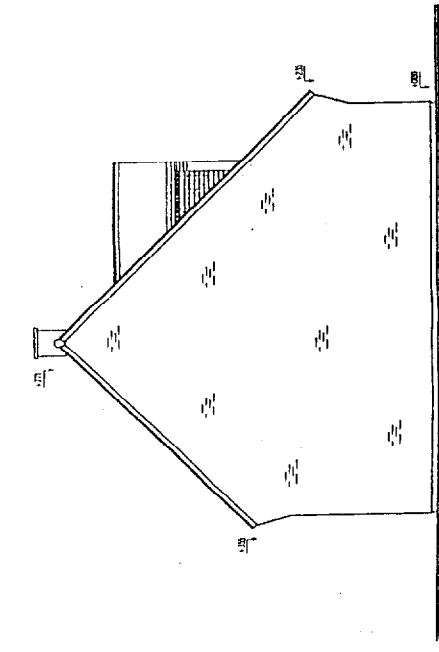

**PIGNON GAUCHE**

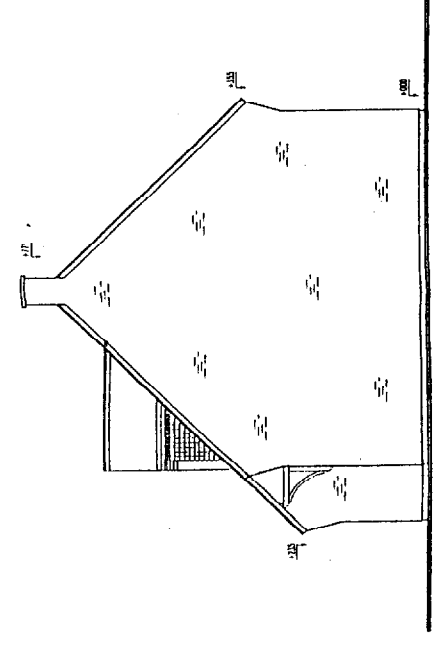


**PIGNON DROIT**

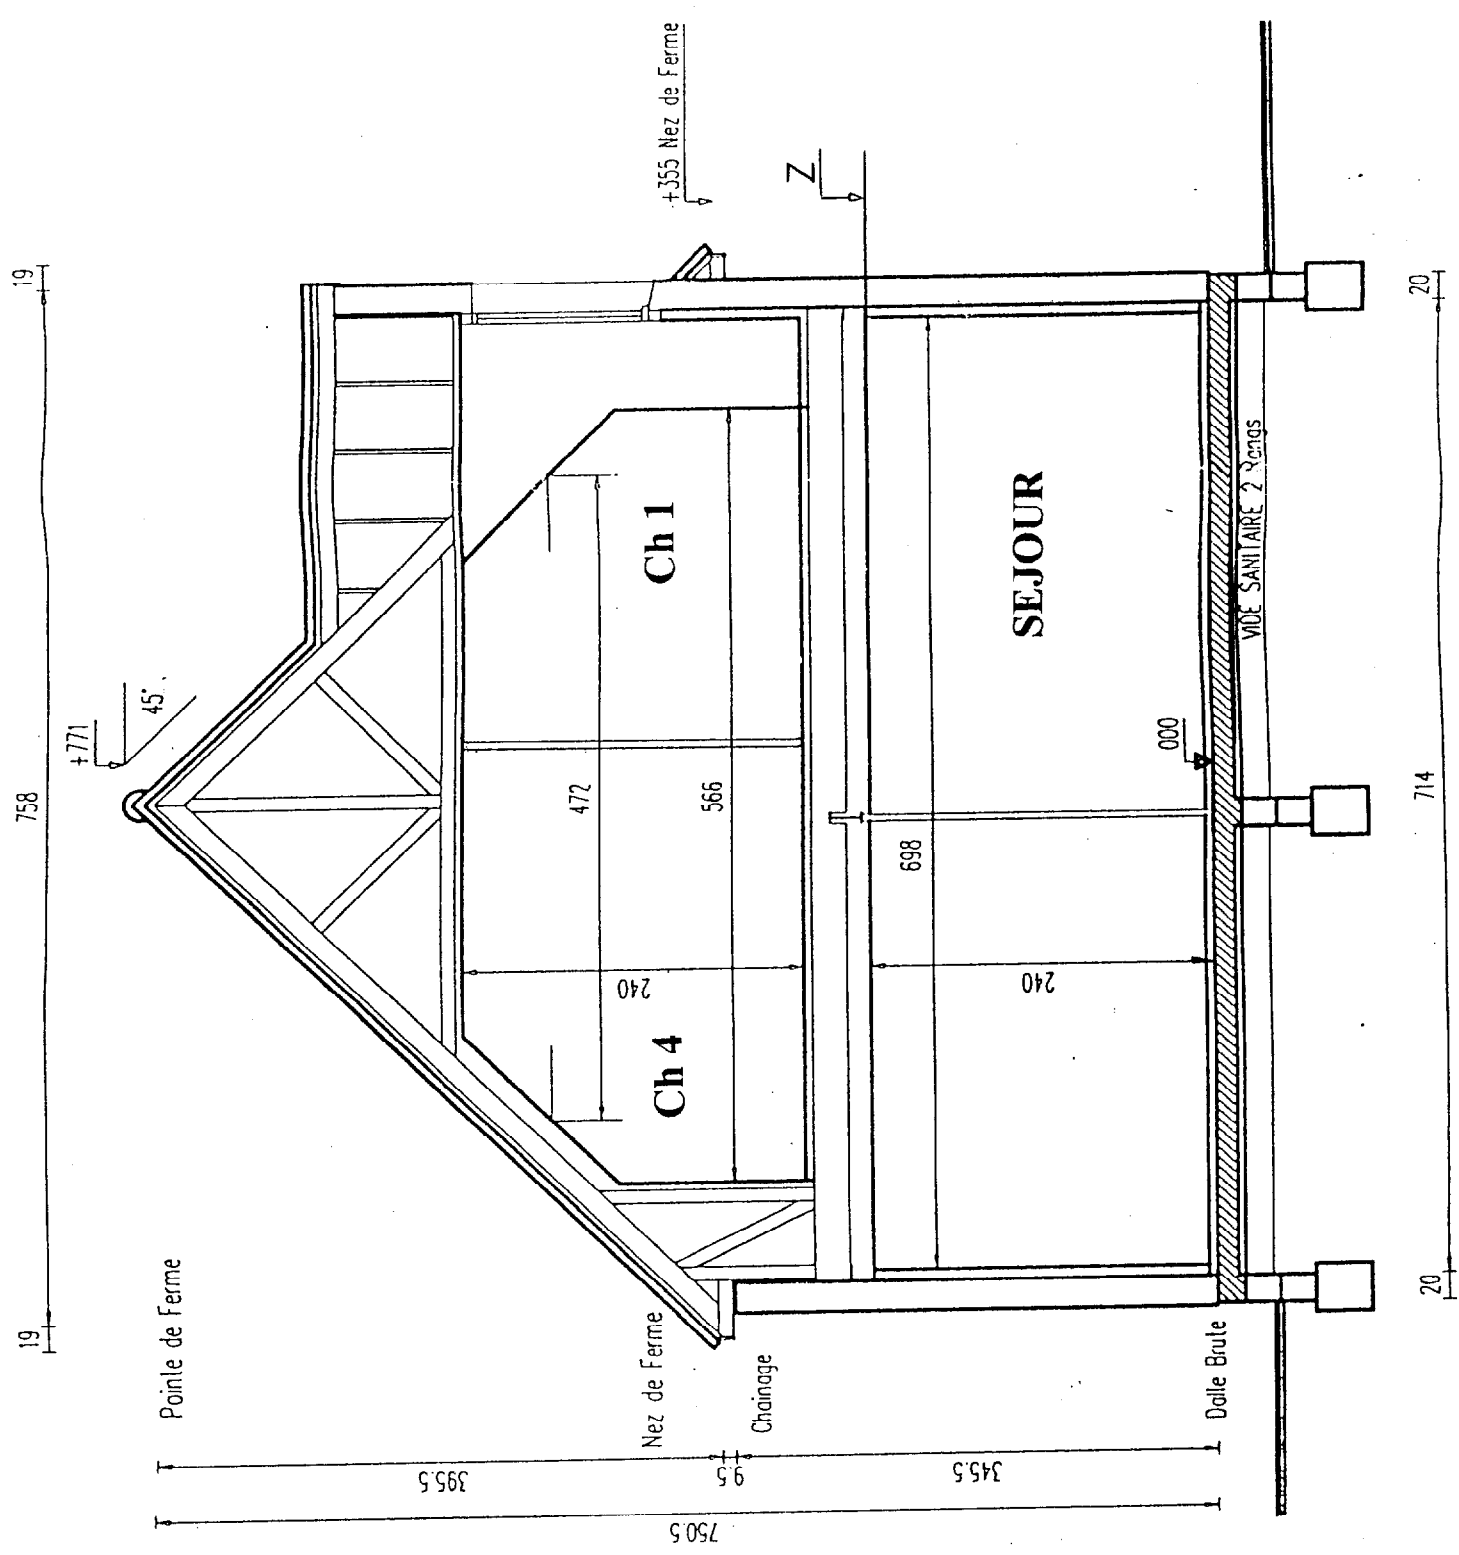

**COUPE A-A**

Ech = 1 : 50

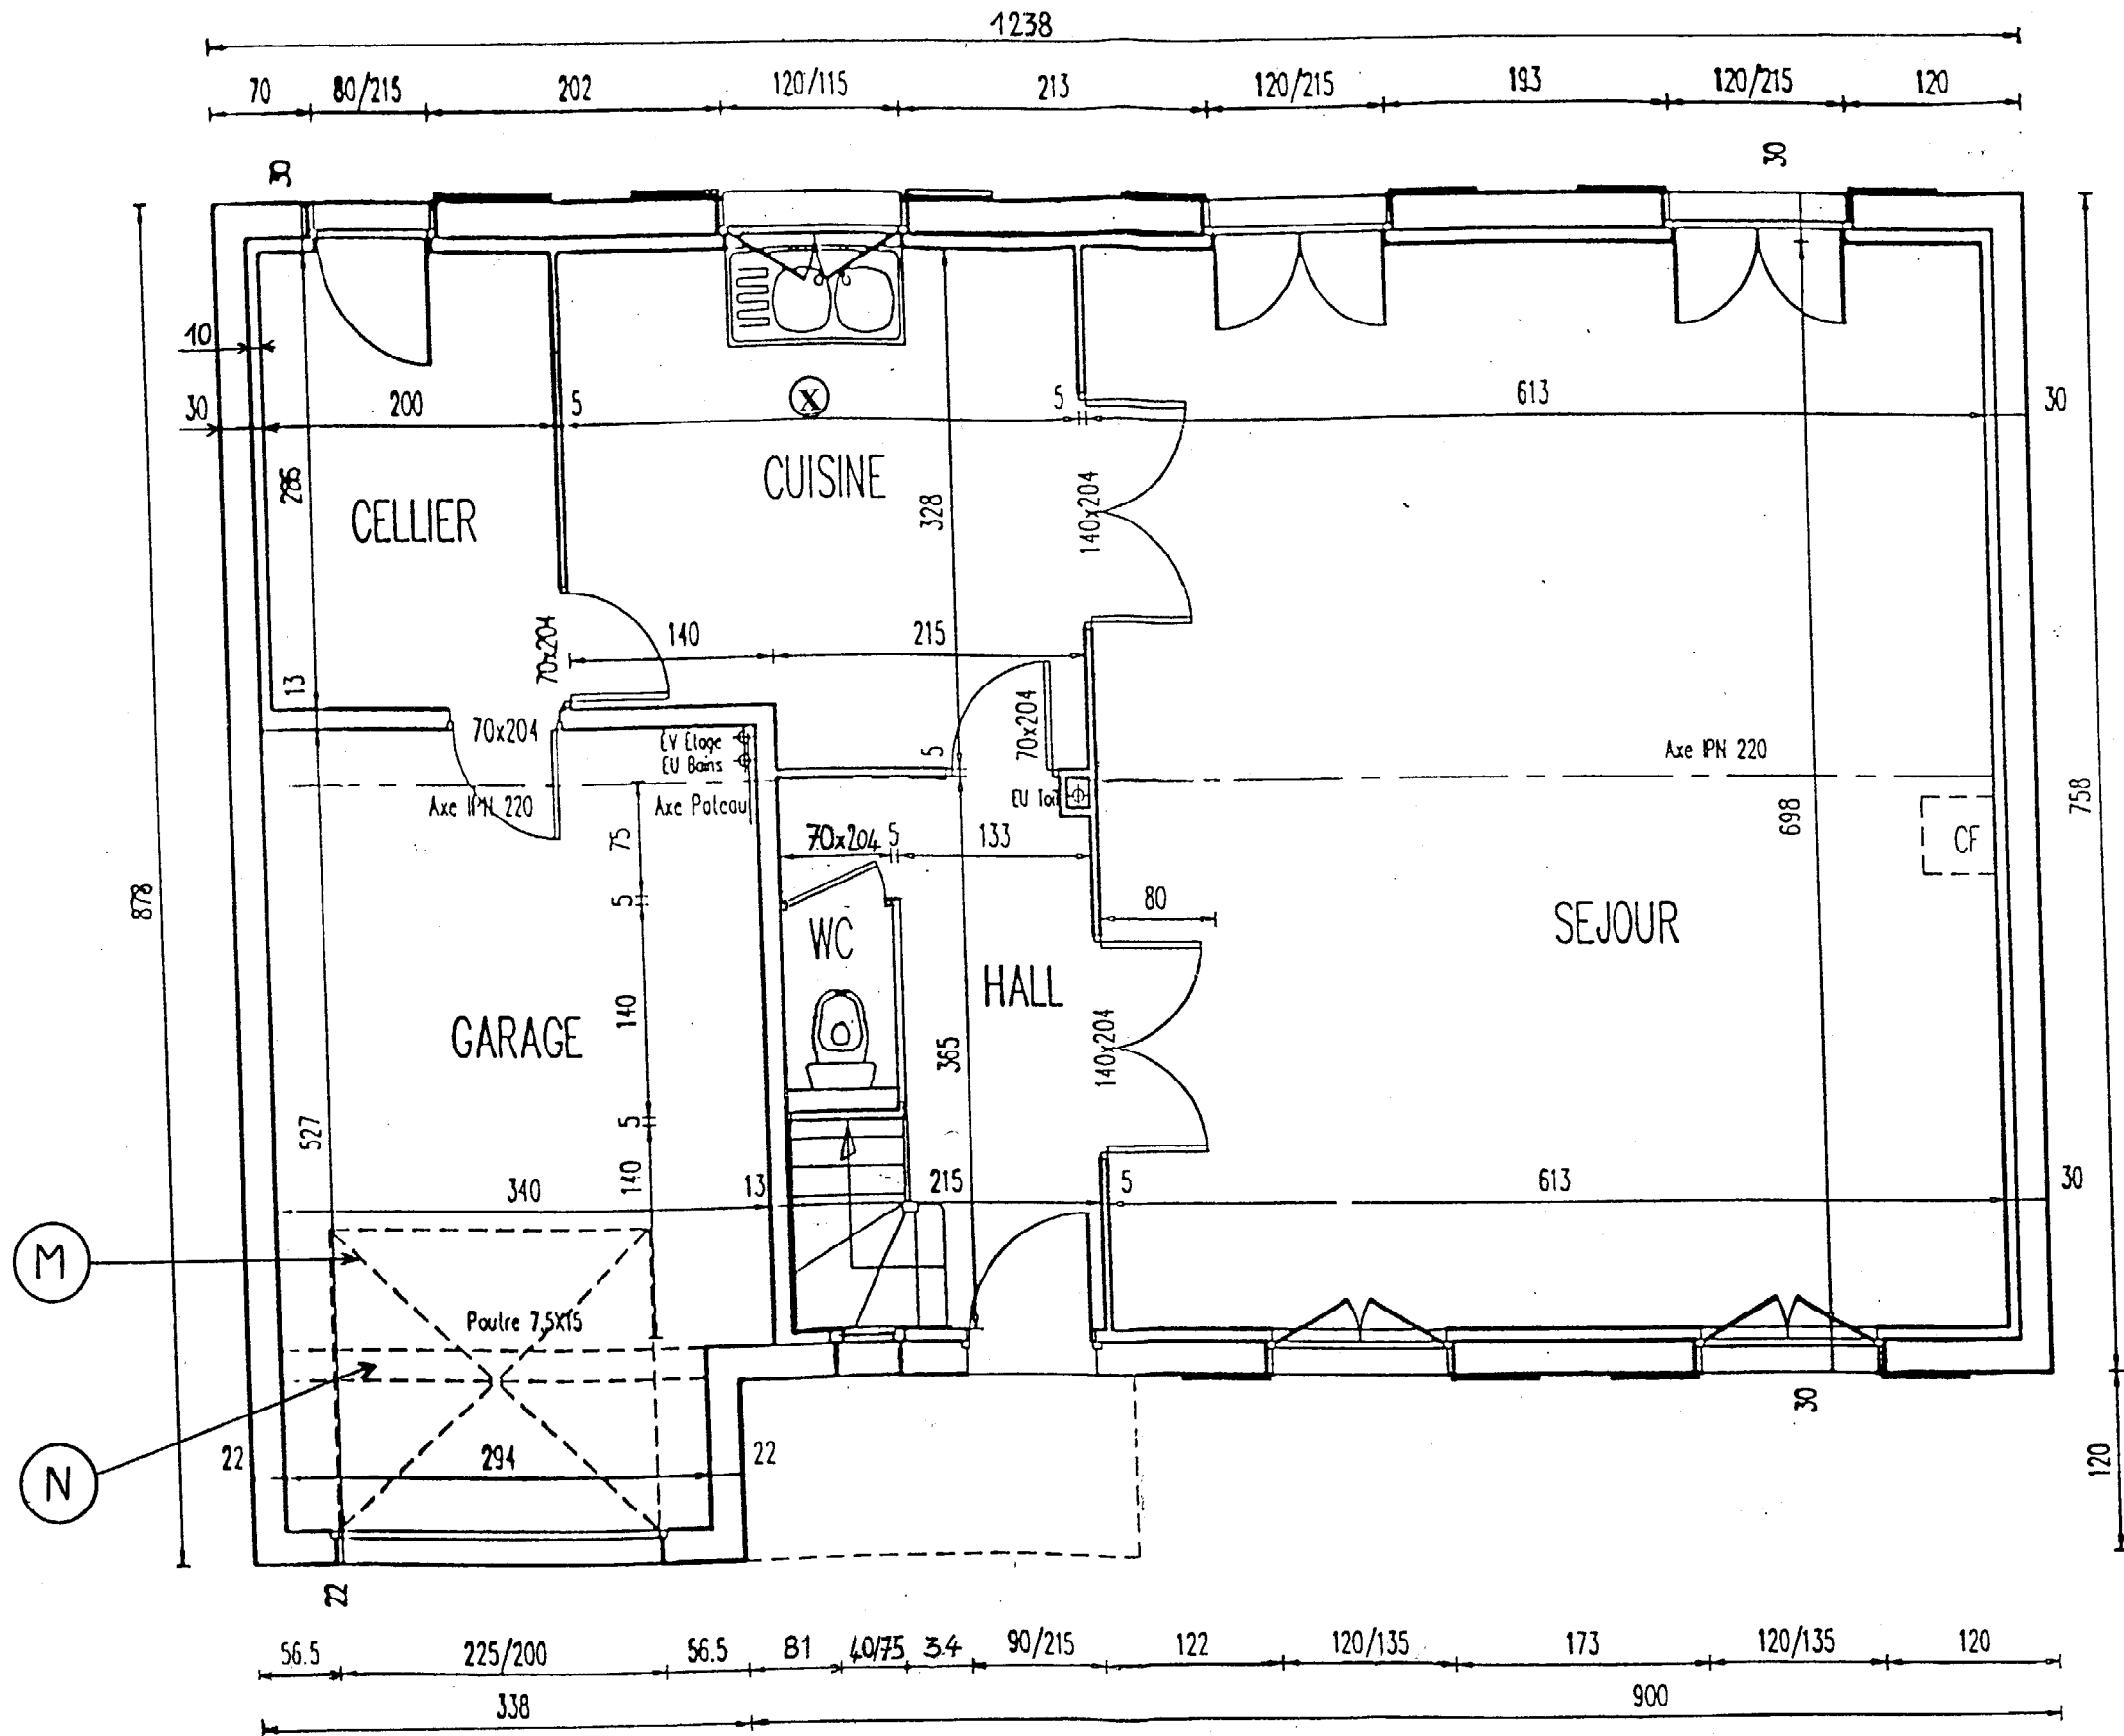

Ech = 1 : 50

**PLAN DU REZ-DE-CHAUSSEE**

