

Groupement Académique "EST" session 2004

SOMMAIRE

- Feuille 2/12 – Plan de masse
- Feuille 3/12 – Façades A et B
- Feuille 4/12 – Façades C et D
- Feuille 5/12 – Plan du sous sol
- Feuille 6/12 – Plan du Rez de Chaussée
- Feuille 7/12 – Plan de l'étage
- Feuilles 8/12 à 10 /12 – Avis Technique CARROBRIC – IRB
- Feuille 11/12 à 12 /12 – Documentation doublages thermiques PREGYSTYRENE

C.A.P. Plâtrier – Plaquiste

Epreuve Ecrite : EP1



ANALYSE D'UNE SITUATION PROFESSIONNELLE

Dossier TECHNIQUE



Ce dossier doit être rendu agrafé et dans son intégralité

EXAMEN : - CAP Plâtrier – Plaquiste – 2004		DUREE : 3h 00	
Epreuve : - EP1 : Analyse d'une situation professionnelle -		COEFFICIENT: 5	



SUJET	CAP Plâtrier – Plaquiste - 2004	Dossier Technique	1 sur 12
--------------	--	--------------------------	-----------------

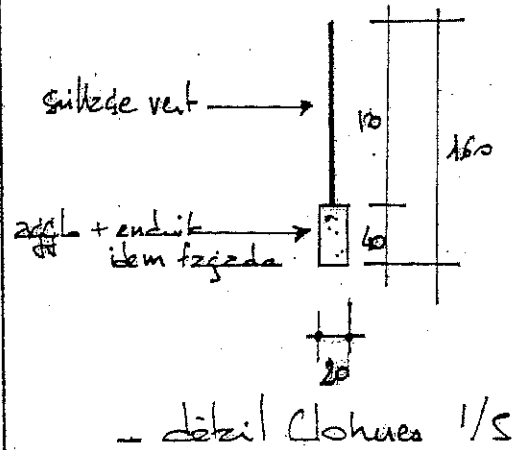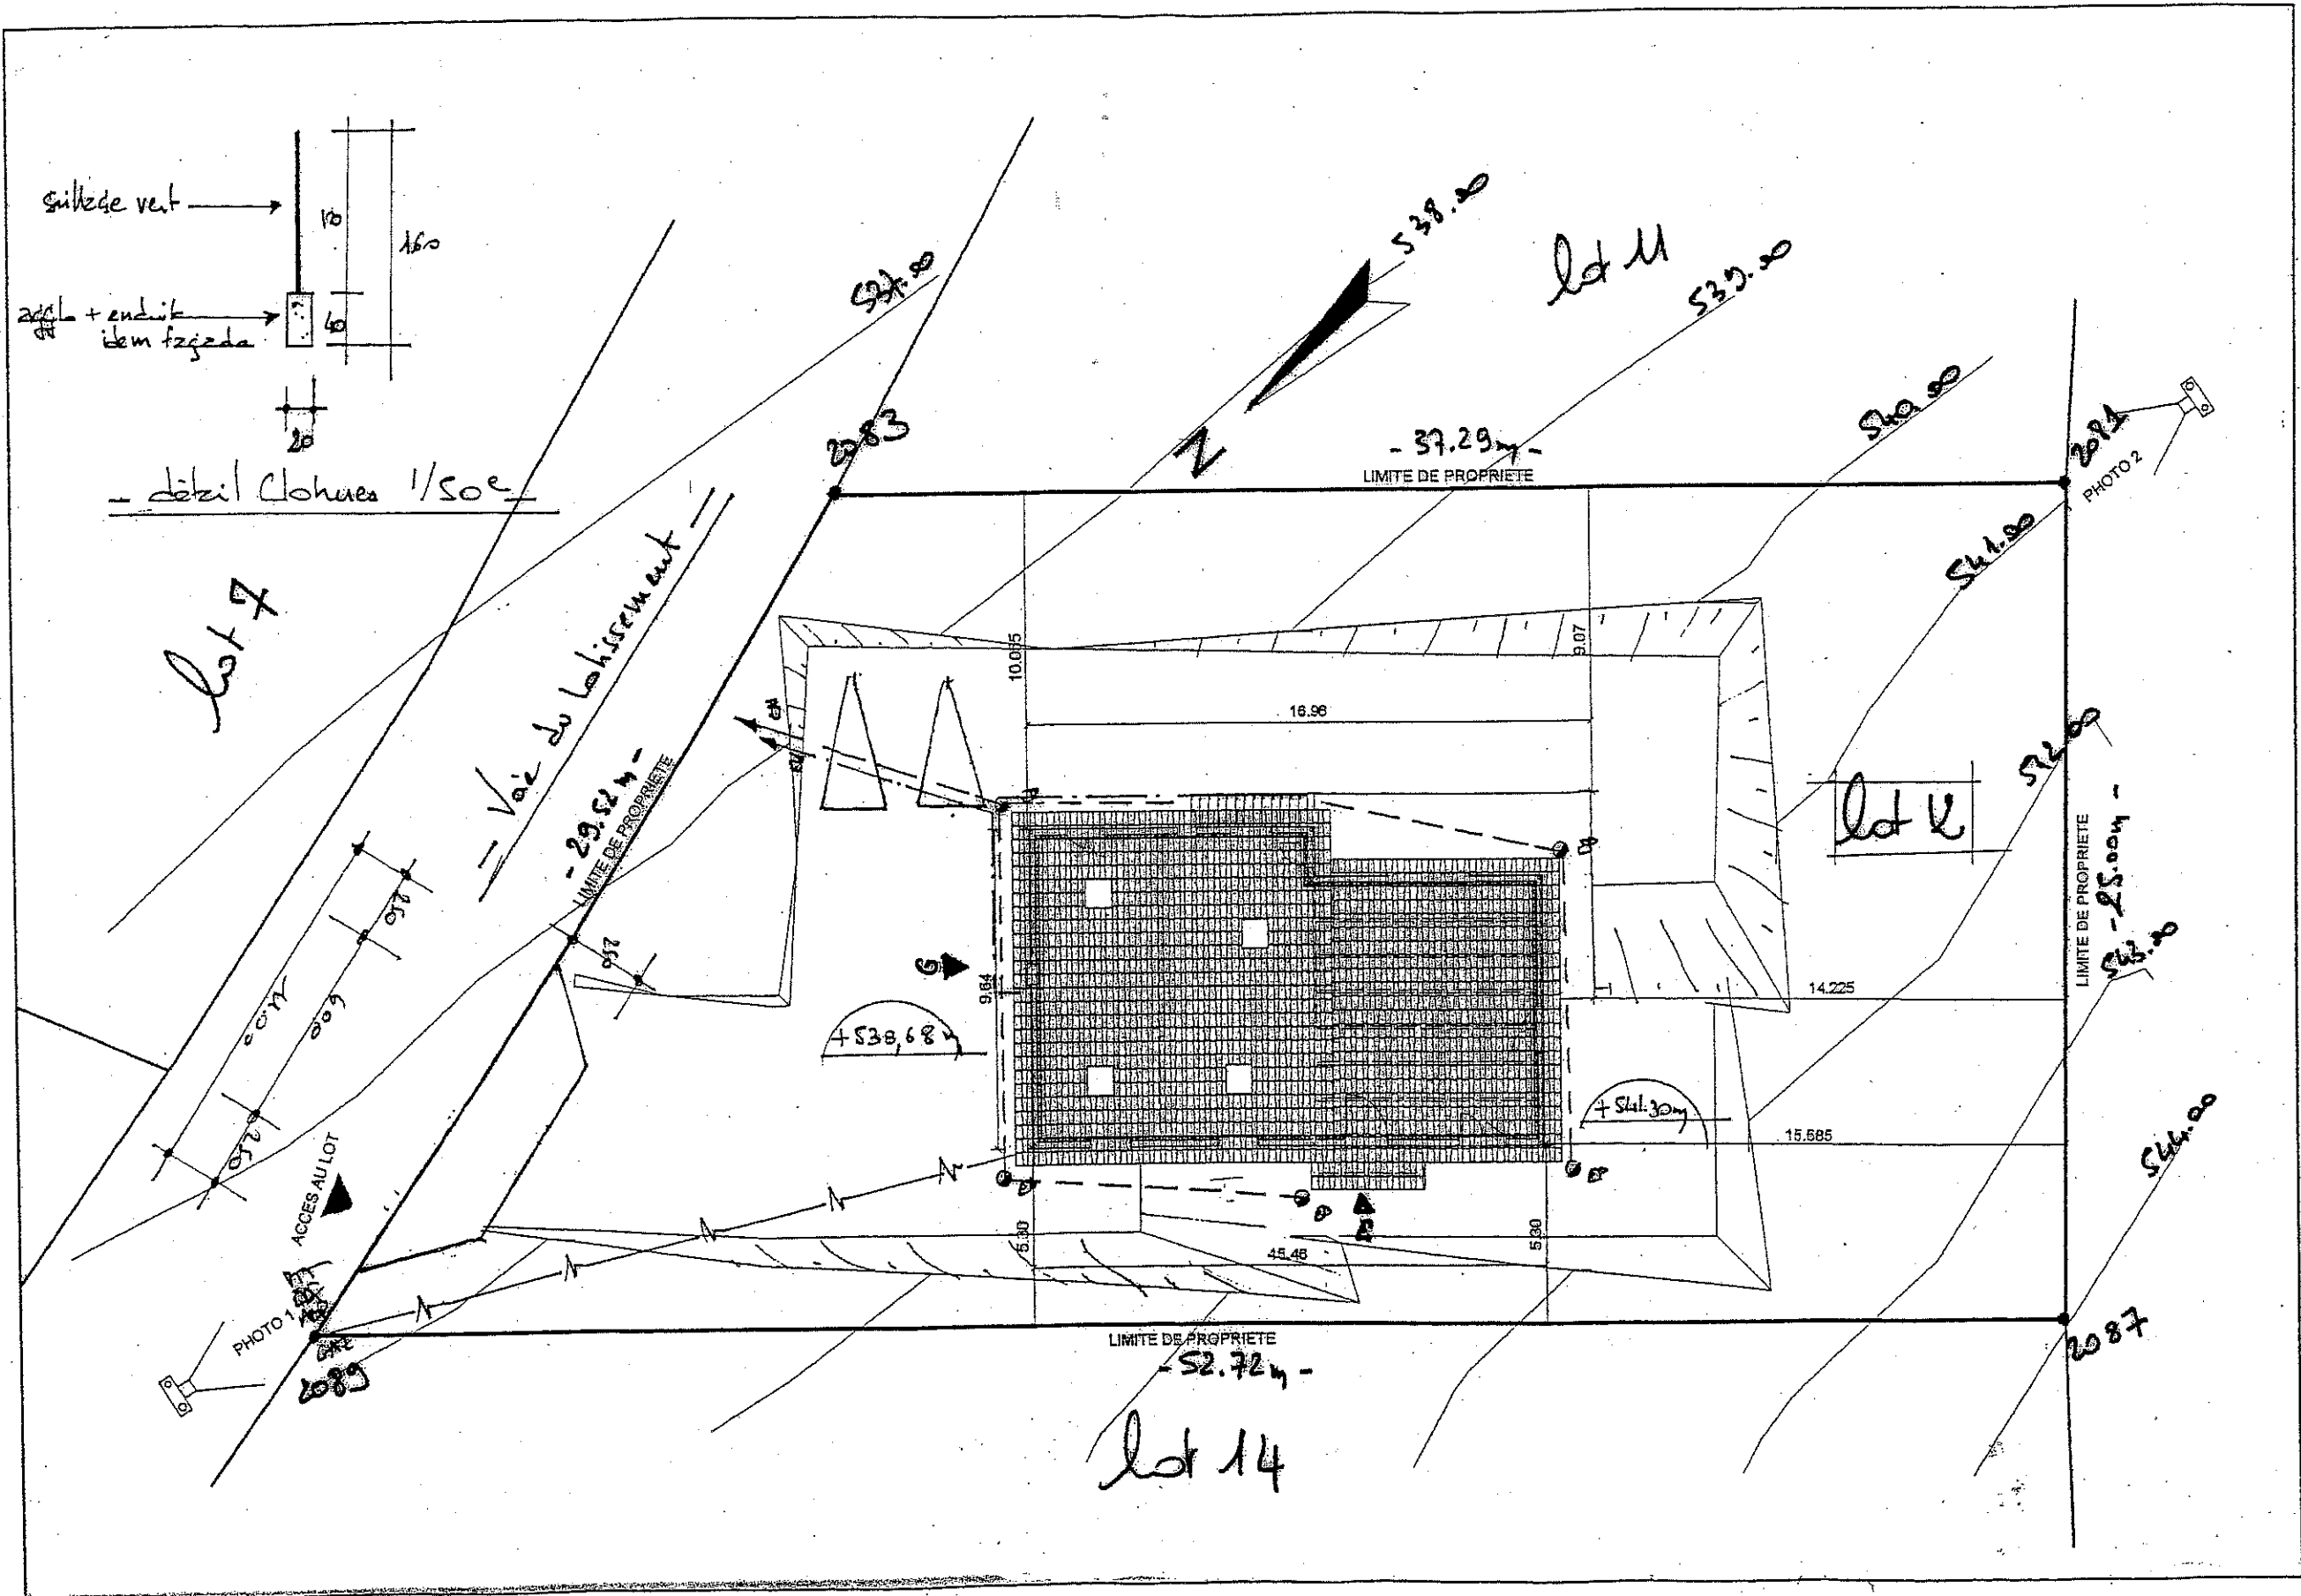


M et Mme MASSA	PLAN DE MASSE ECH.: 1/200e
	dessiné par : COGECOOP le : 20 12 2002

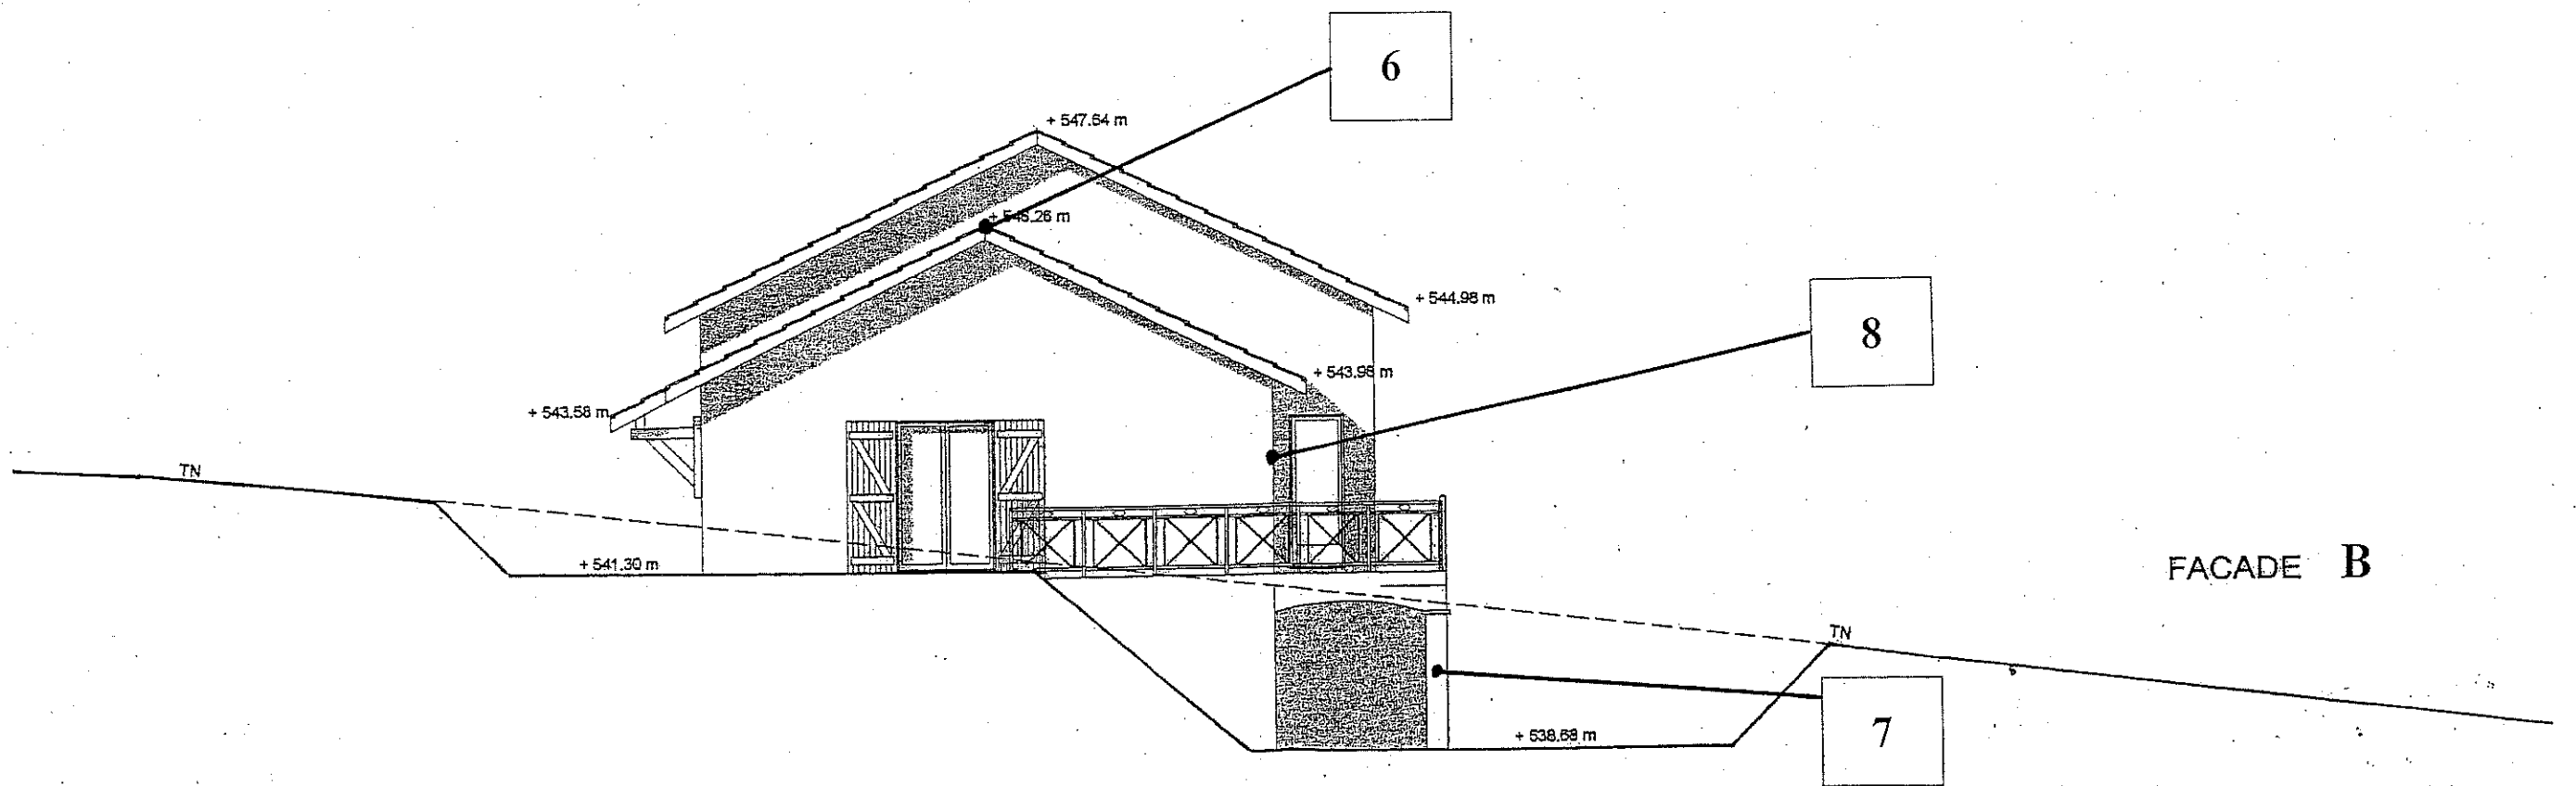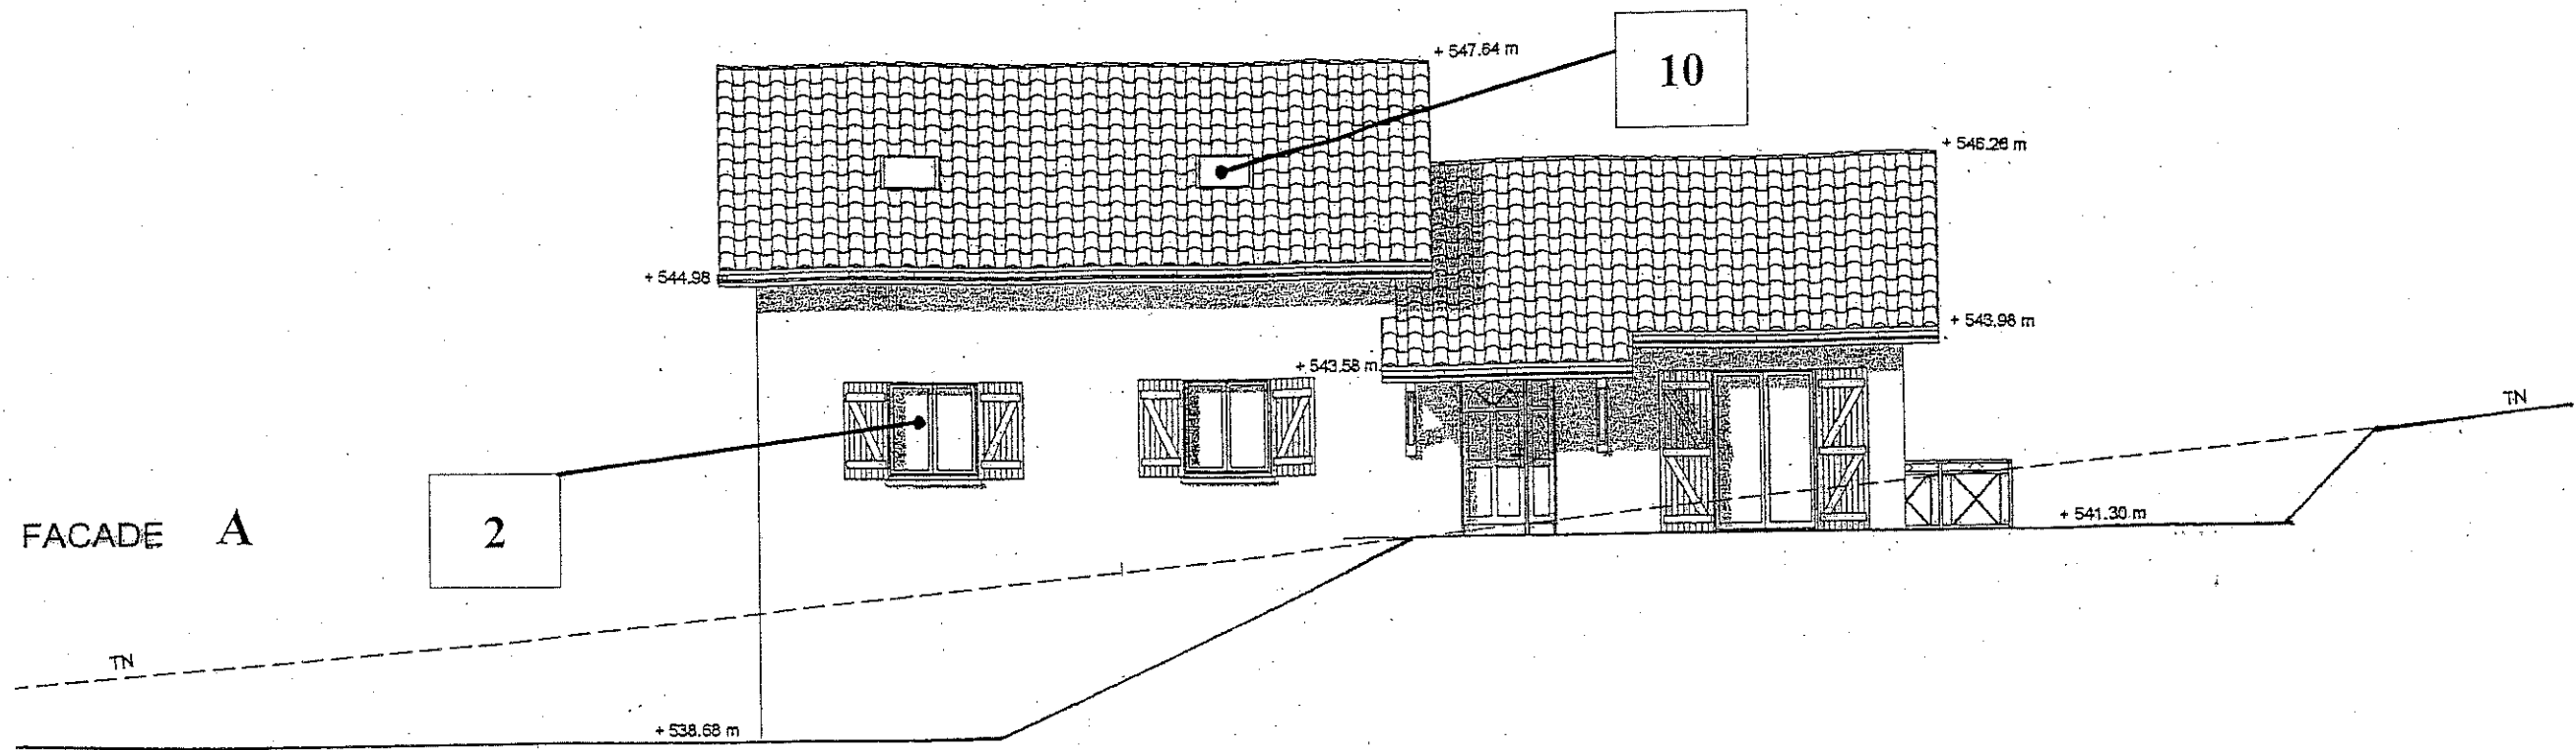


M et Mme MASSA	FACADES ECH.: 1/100e <i>dessiné par : le : 20 12 2002</i>
----------------	---

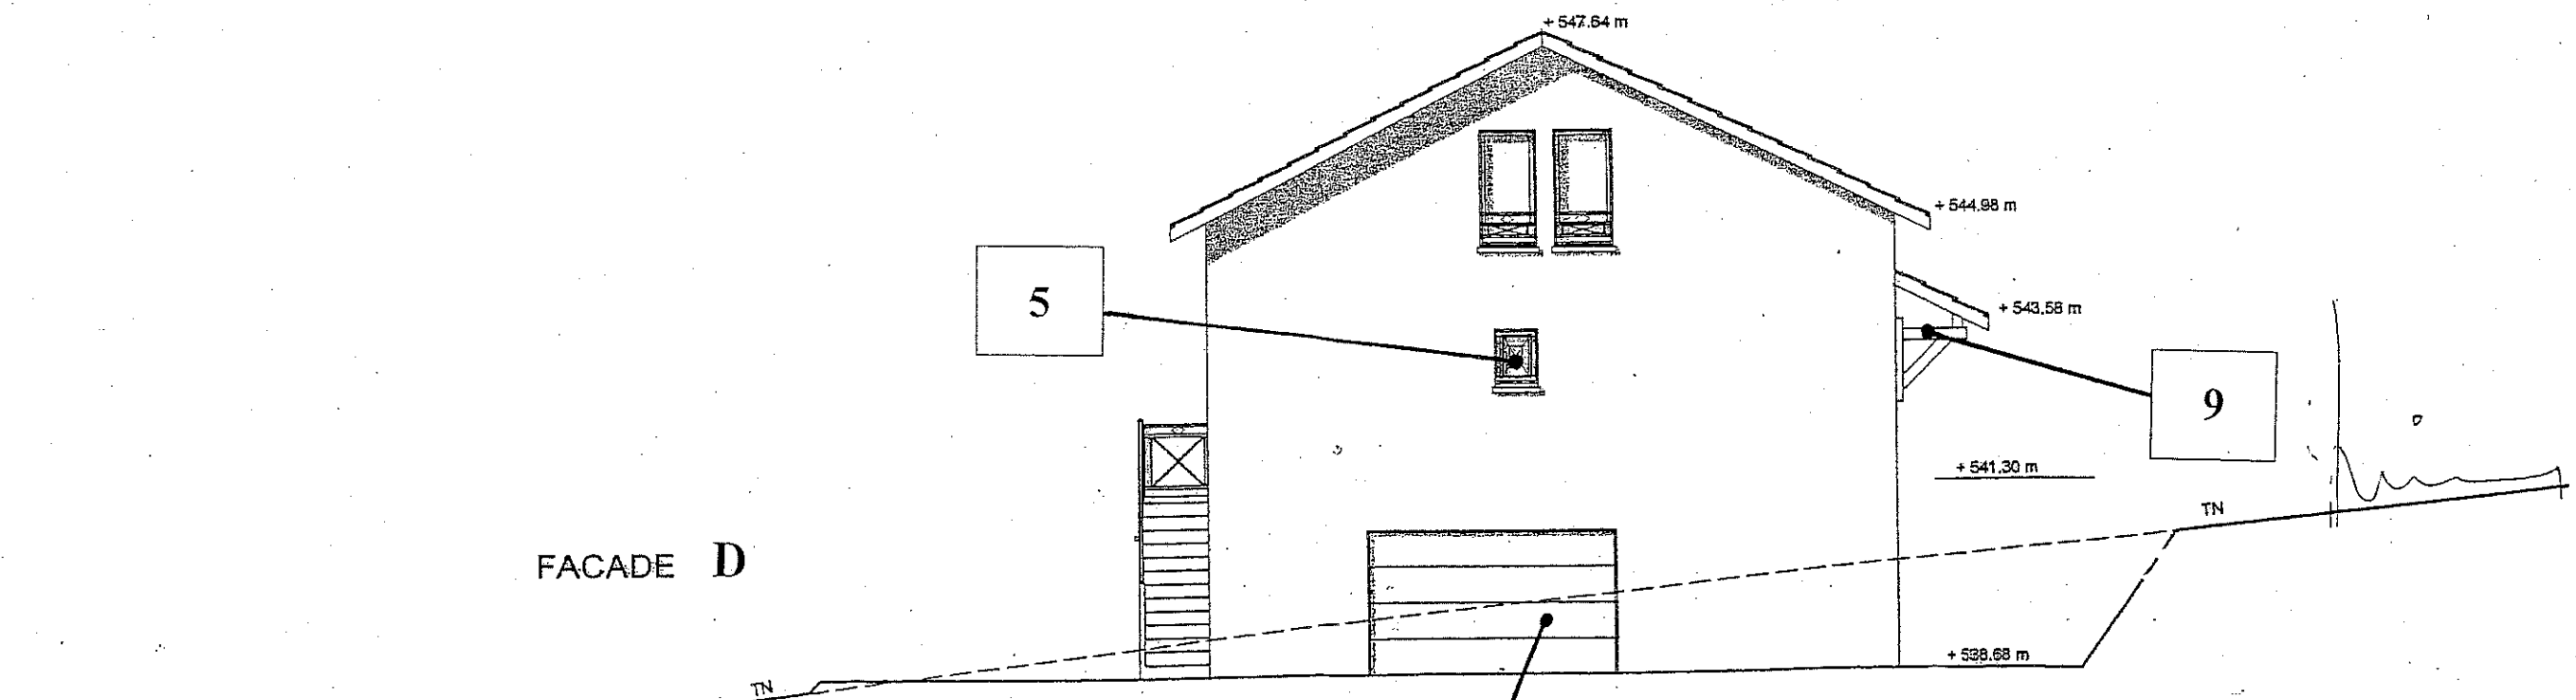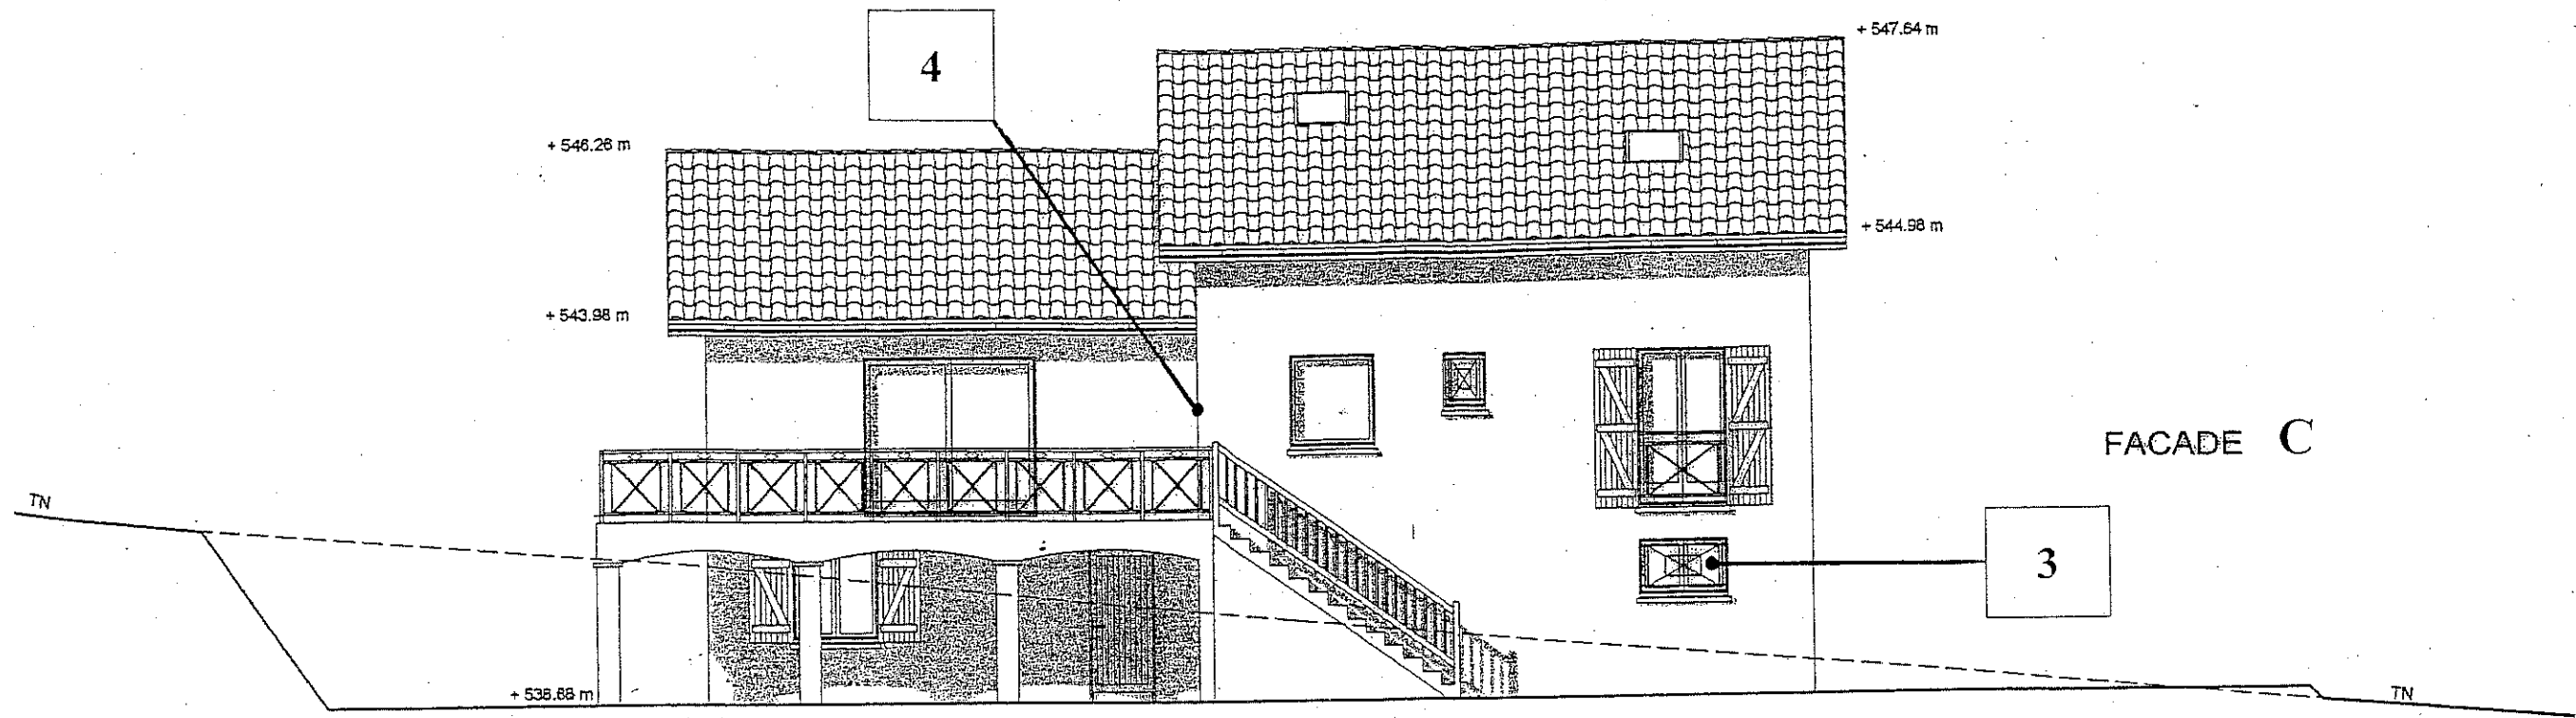

1	M et Mme MASSA	FACADES ECH.: 1/100e <small>dessiné par : le : 20 12 2002</small>
---	----------------	---

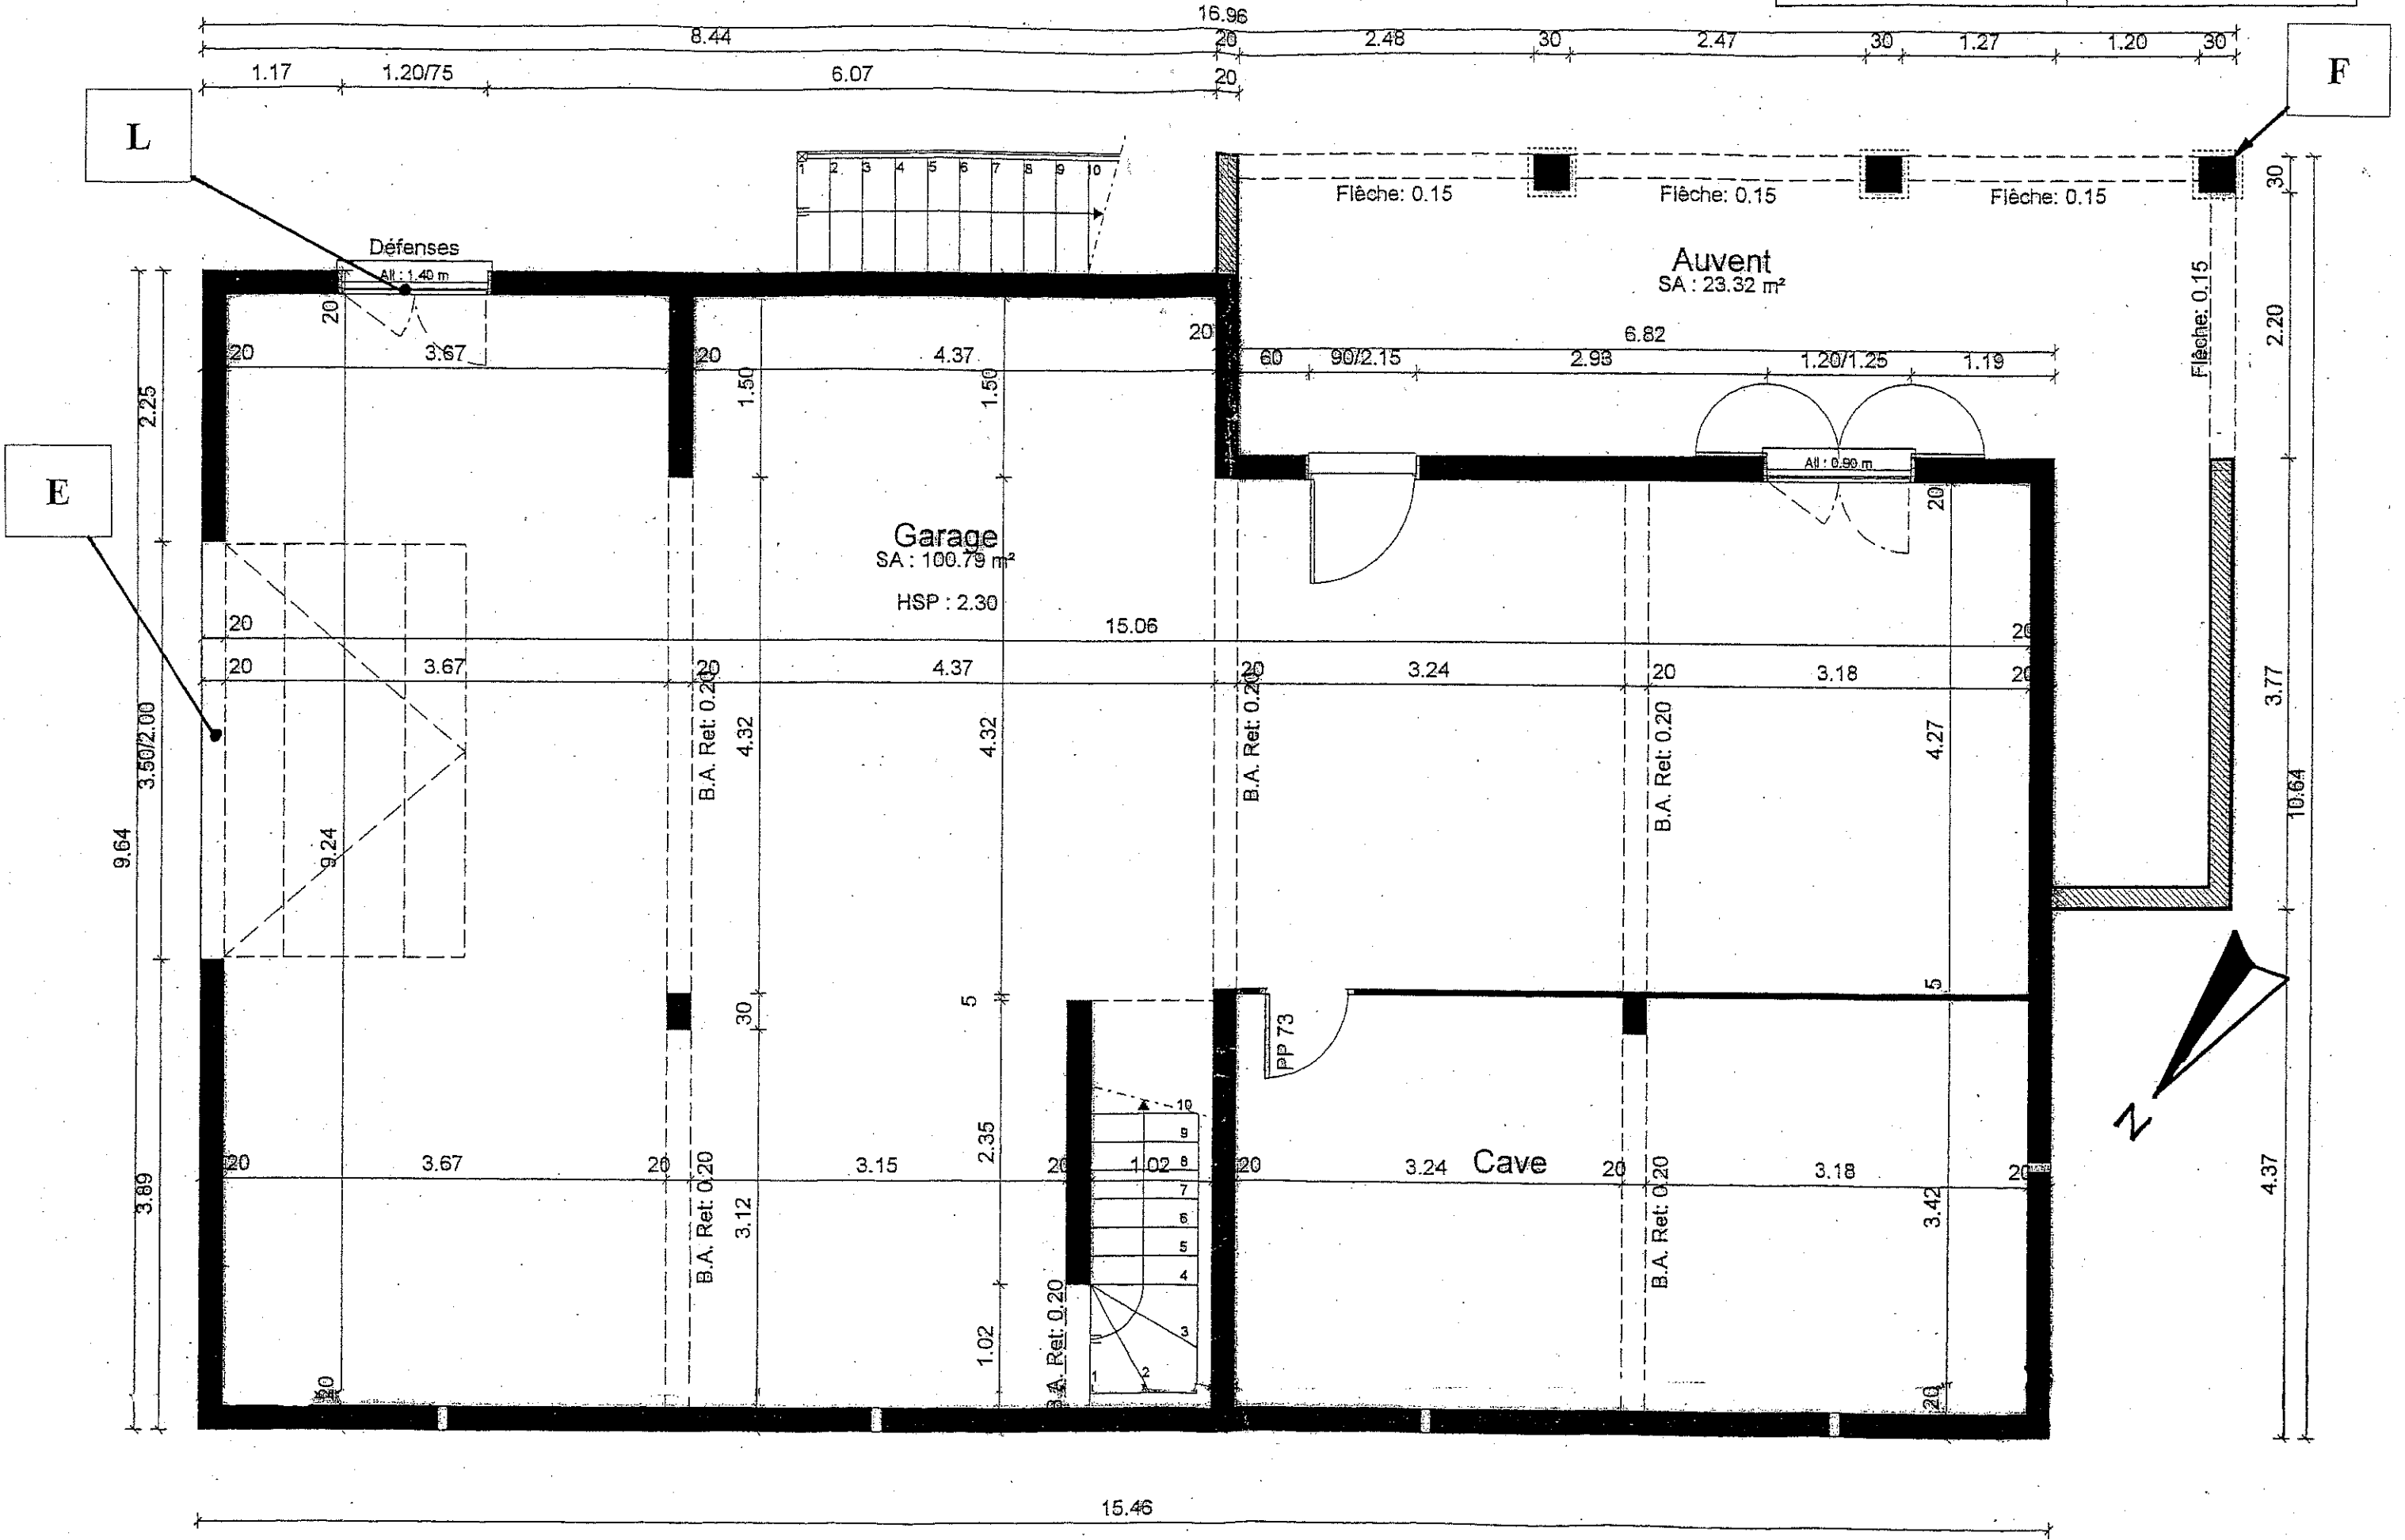

15.46
 1.17 1.20/2.15 2.15 60/75 1.01 1.20/1.25 1.31 2.21 6.82 2.40/2.15 2.21

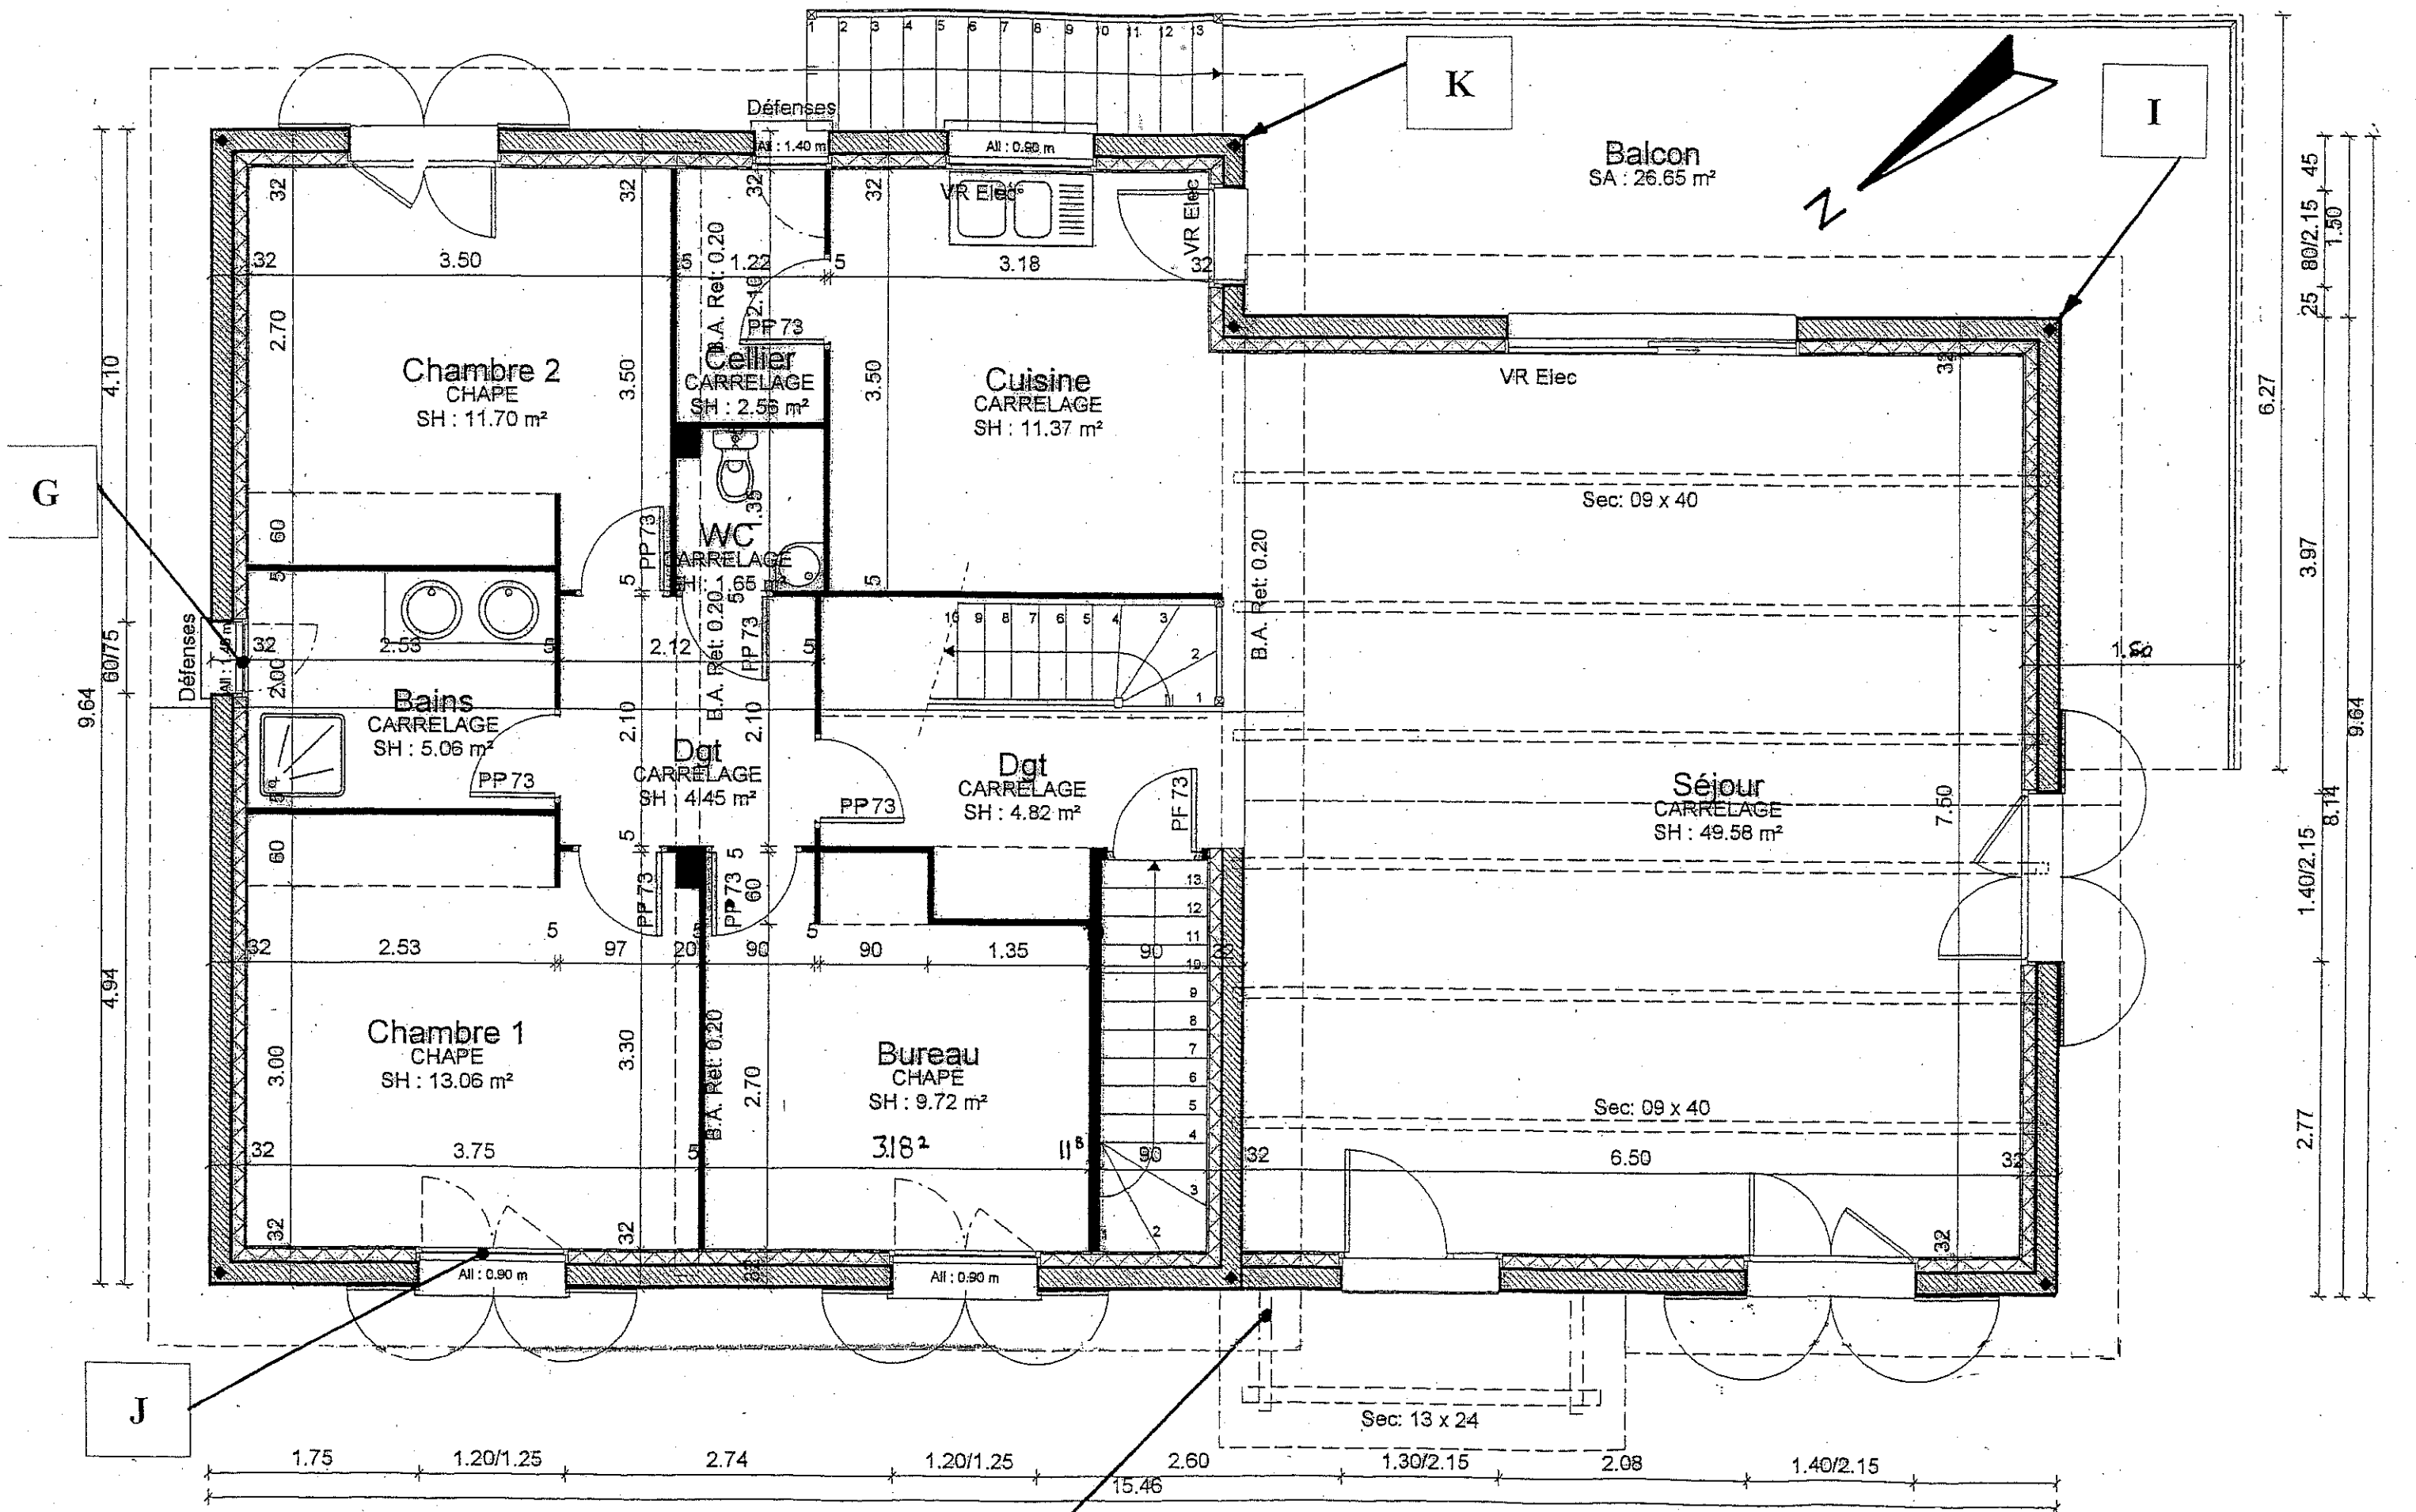

15.46
 1.75 1.20/1.25 2.74 1.20/1.25 2.60 1.30/2.15 2.08 1.40/2.15

