

**B.E.P. DES TECHNIQUES DE
L'ARCHITECTURE ET DE L'HABITAT**

SESSION 2004

DOSSIER DE BASE

A ramasser à la fin de l'épreuve EP.1 par les surveillants qui en vérifieront le contenu et à redonner au début de l'épreuve EP.2

CONTENU

Le dossier de base comprend: 8 feuilles

LES PLANS


- | | |
|-----------------------------------|------|
| - La perspective | DP 1 |
| - Les façades | DP 2 |
| - Le plan du rez-de-chaussée | DP 3 |
| - Le plan de l'étage | DP 4 |
| - Le plan du sous-sol | DP 5 |
| - Le plan Charpente et couverture | DP 6 |
| - Les coupes verticales | DP 7 |
| - Plan de masse | DP 8 |

Académie du Grand Est - Session 2004

BEP DES TECHNIQUES DE L'ARCHITECTURE ET DE L'HABITAT

NOM : Prénom :


PERSPECTIVE

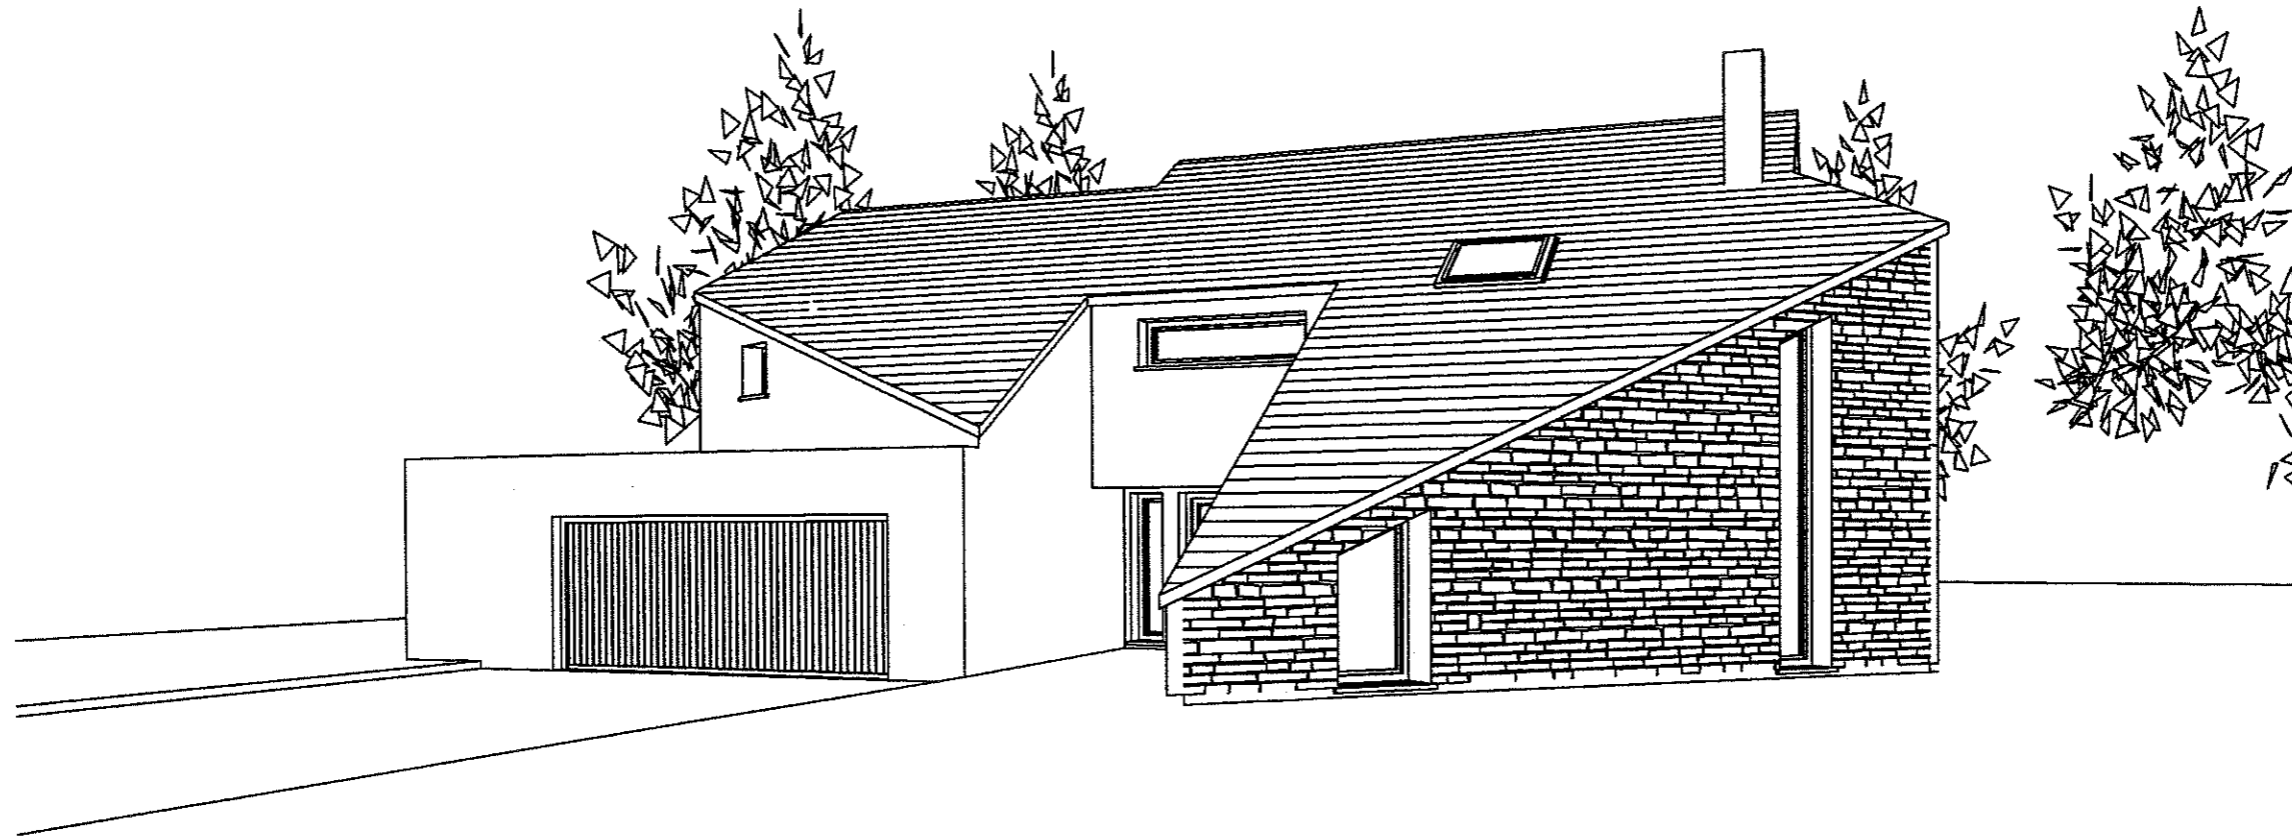


PERSPECTIVE	DP 1
Académie du Grand Est - Session 04	
B.E.P. DES TECHNIQUES DE L'ARCHITECTURE ET DE L'HABITAT	Dossier de base

FAÇADE

Ech : 1/100

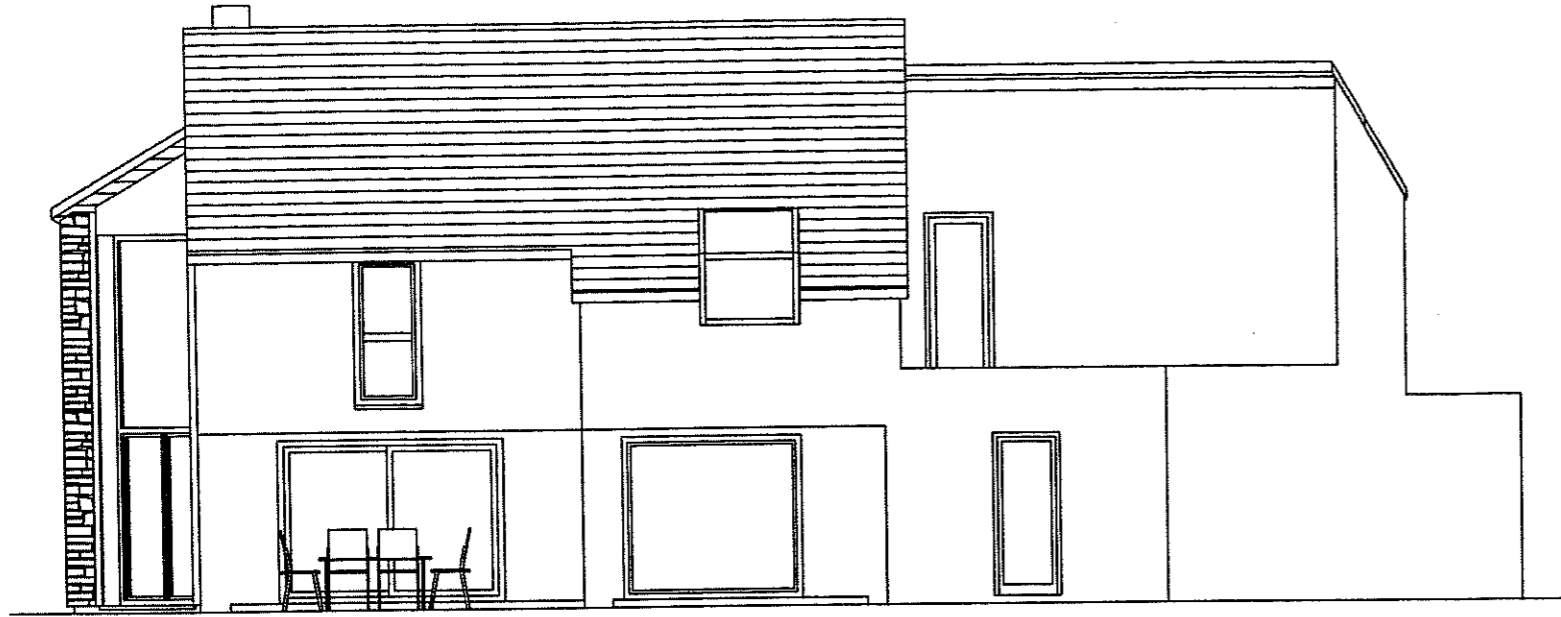


FACADE ARRIERE

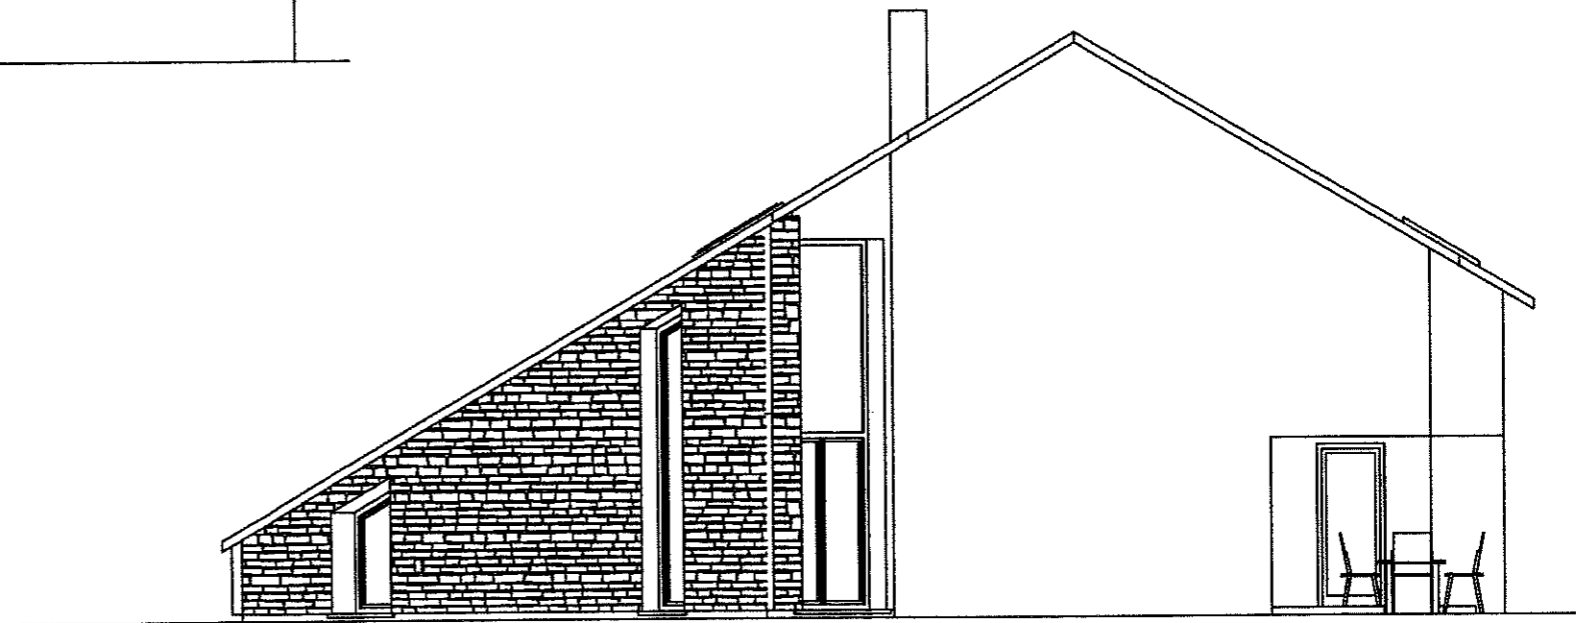


LATERALE DROITE

LATERALE GAUCHE

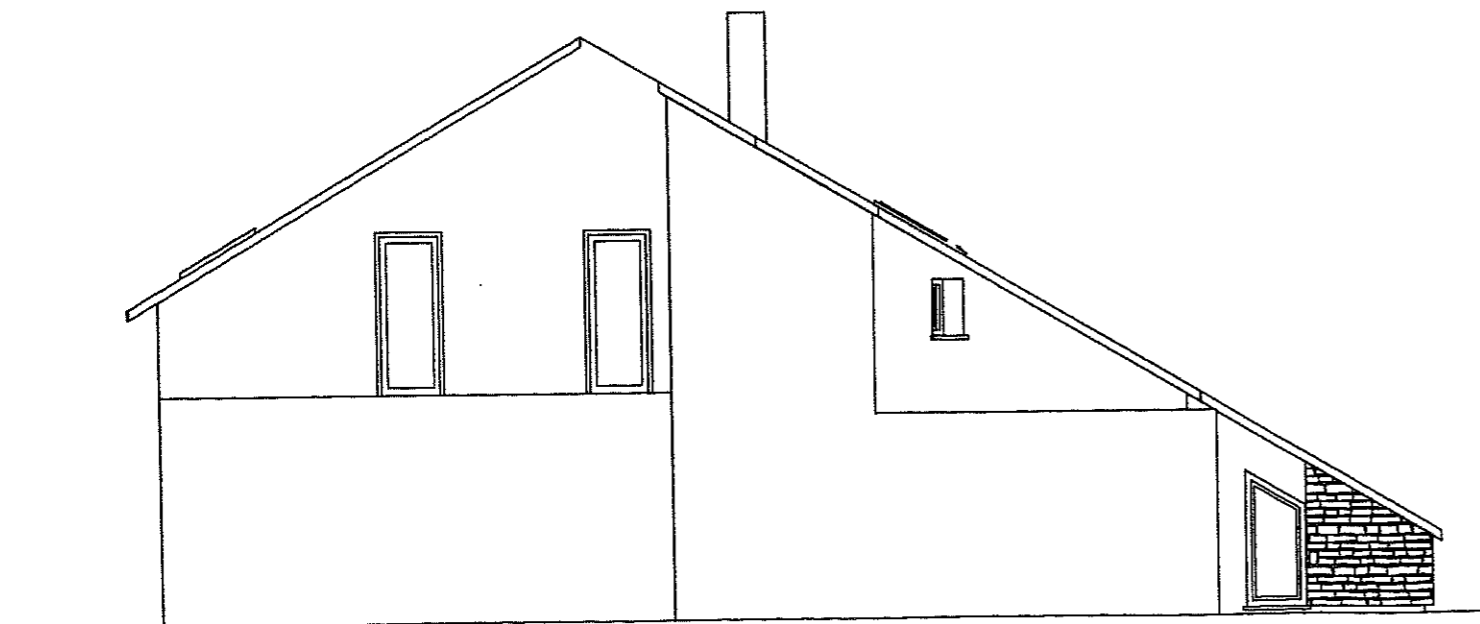

FACADES	DP 2
Académie du Grand Est - Session 04	
B.E.P. DES TECHNIQUES DE L'ARCHITECTURE ET DE L'HABITAT	Dossier de base


PLAN DU REZ DE CHAUSSEE

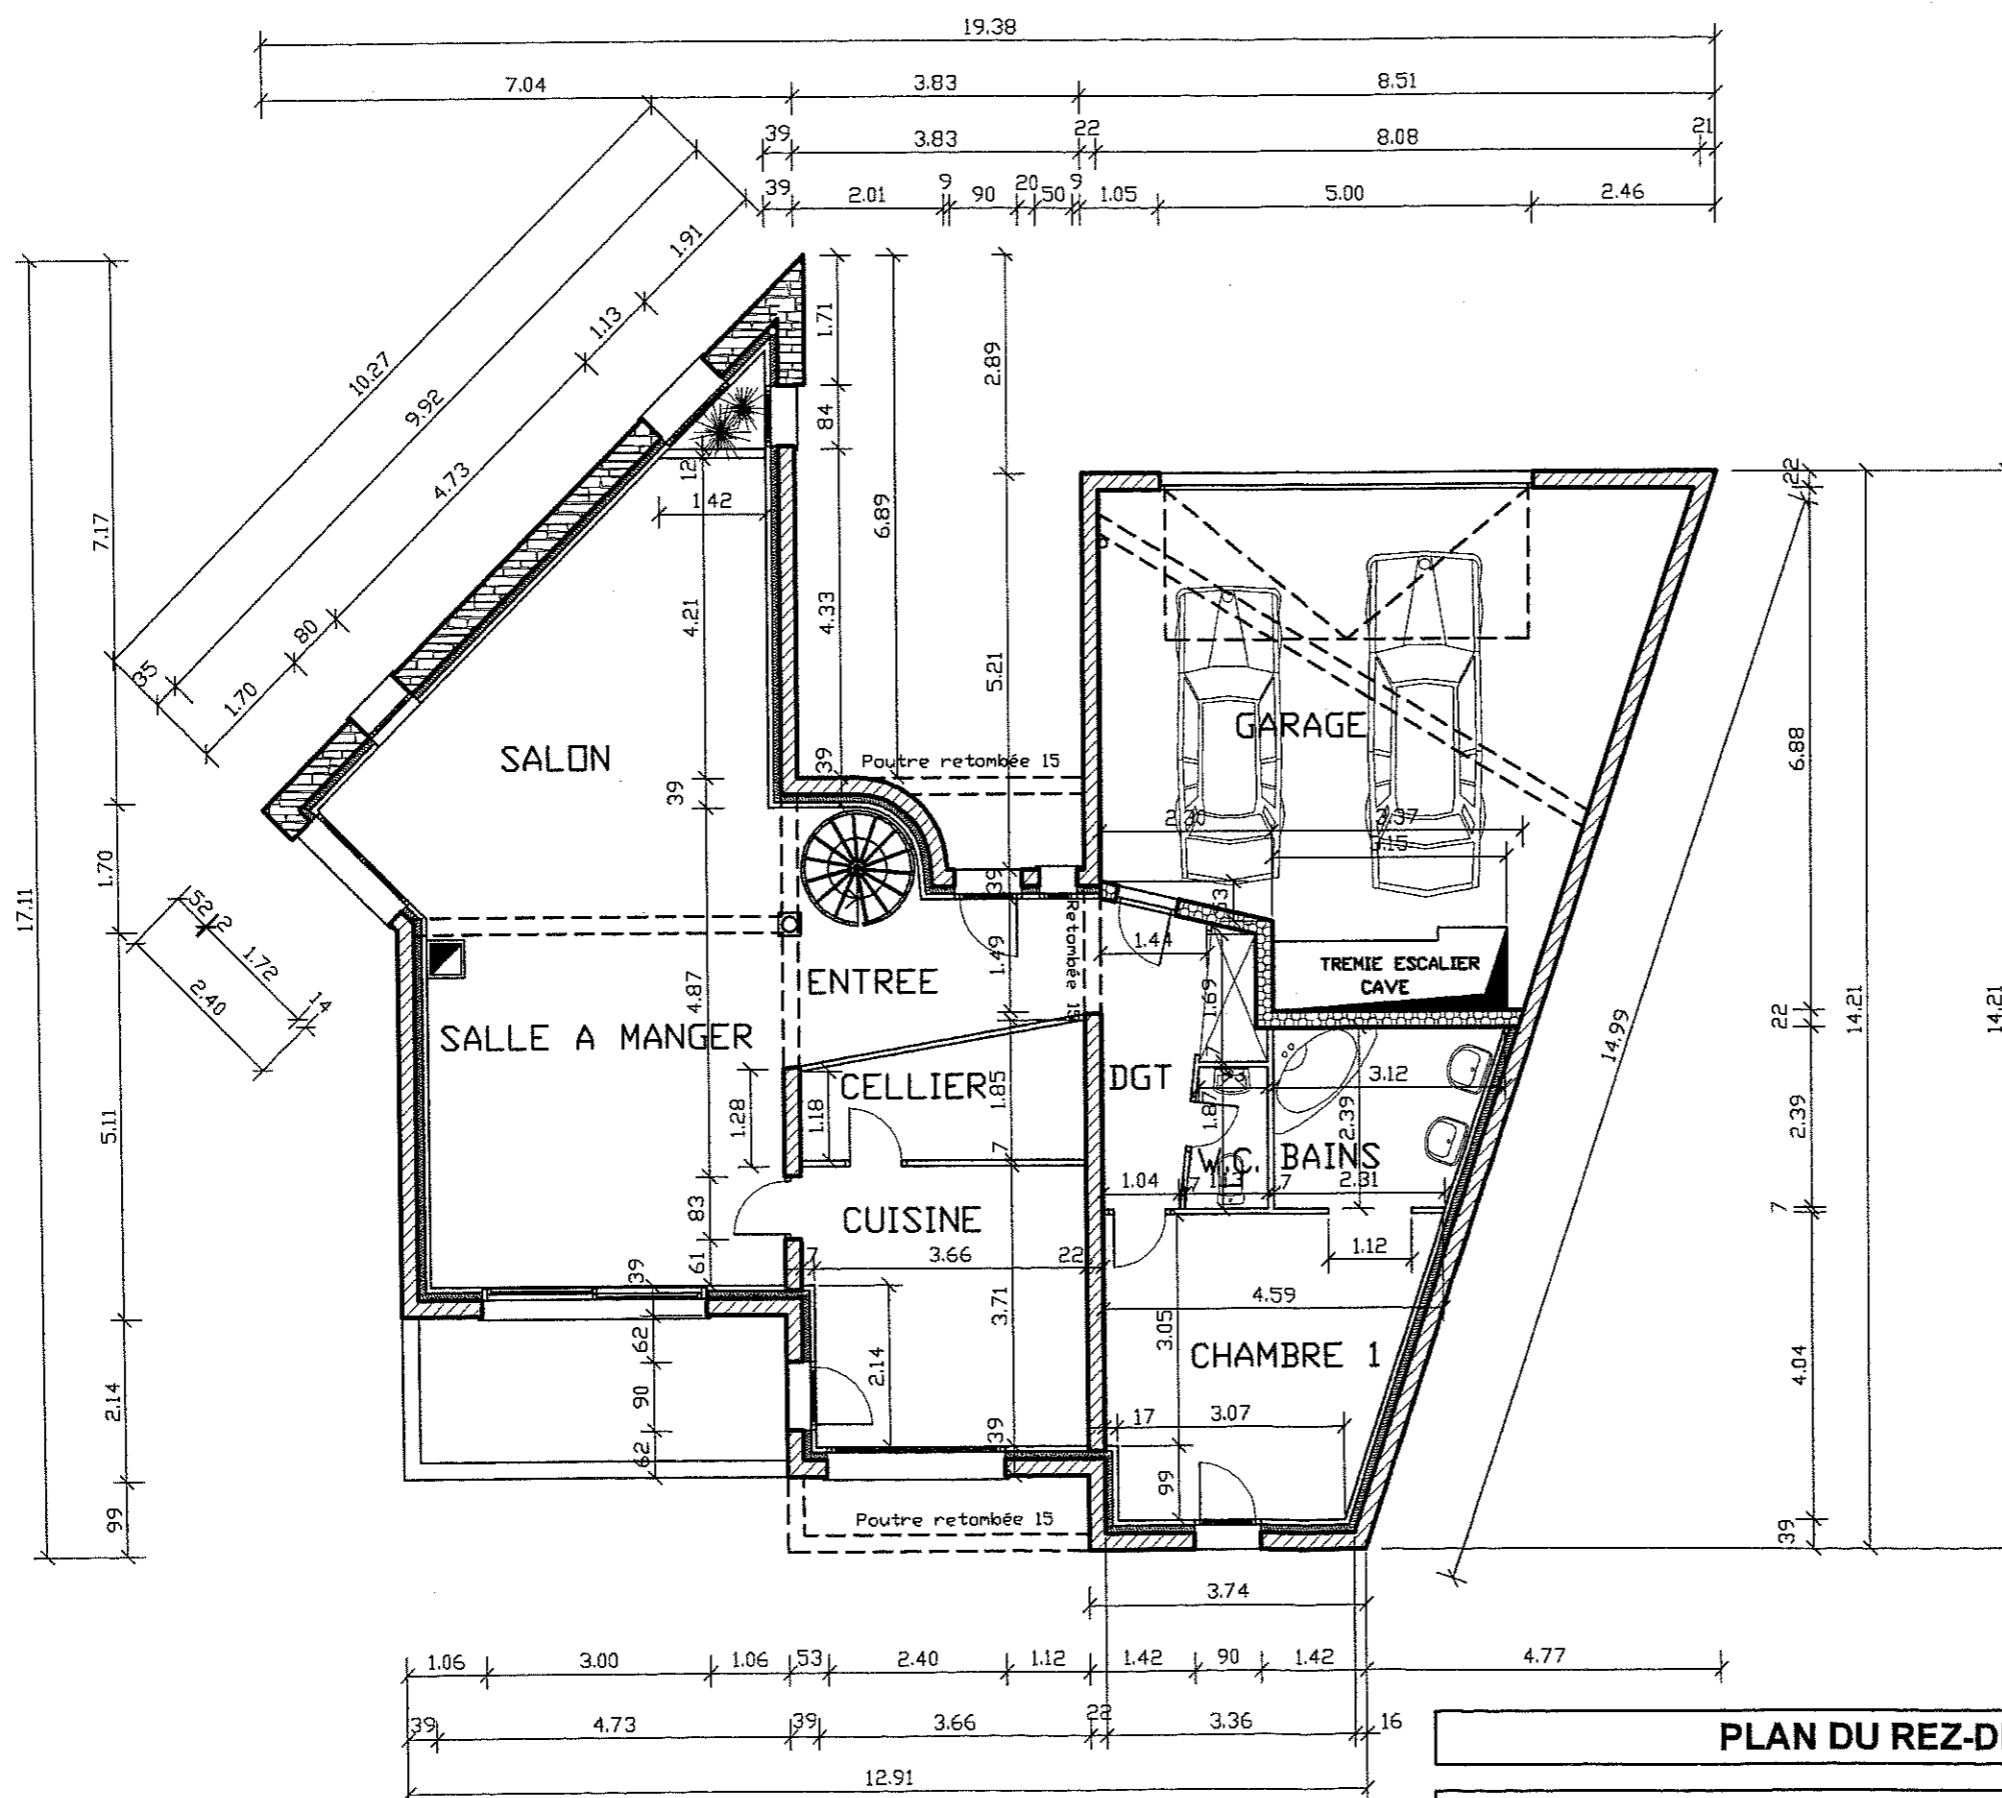

PLAN DU REZ-DE-CHAUSSEE	DP 3
Académie du Grand Est - Session 04	
B.E.P. DES TECHNIQUES DE L'ARCHITECTURE ET DE L'HABITAT	Dossier de base


PLAN DE L'ETAGE

Ech : 1/100

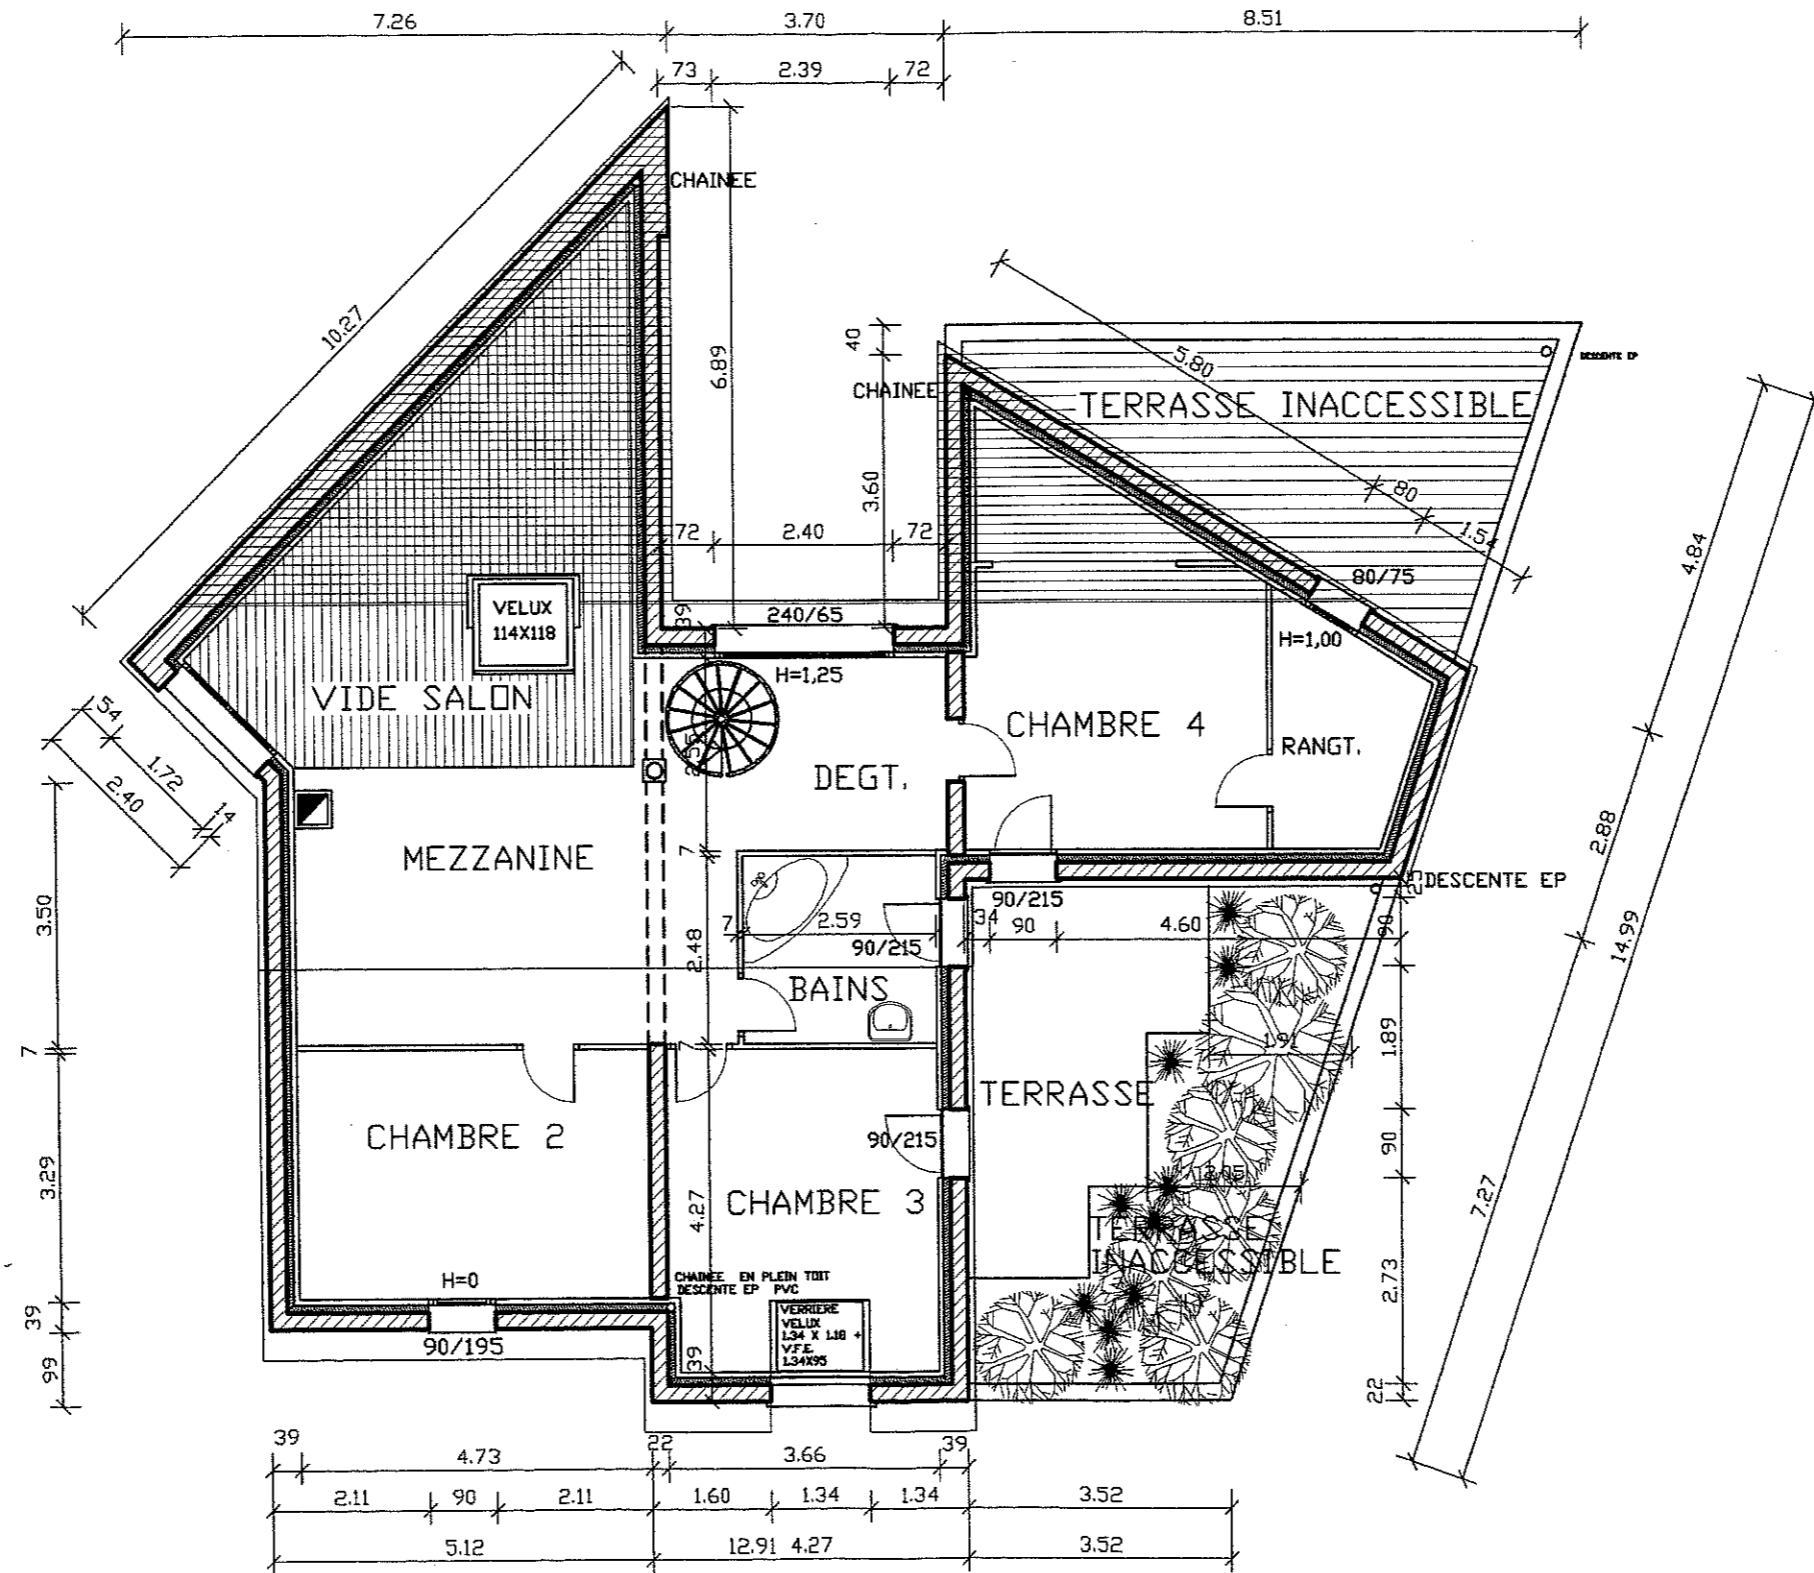

PLAN DE L'ETAGE	DP 4
Académie du Grand Est - Session 04	
B.E.P. DES TECHNIQUES DE L'ARCHITECTURE ET DE L'HABITAT	Dossier de base

PLAN DU SOUS SOL

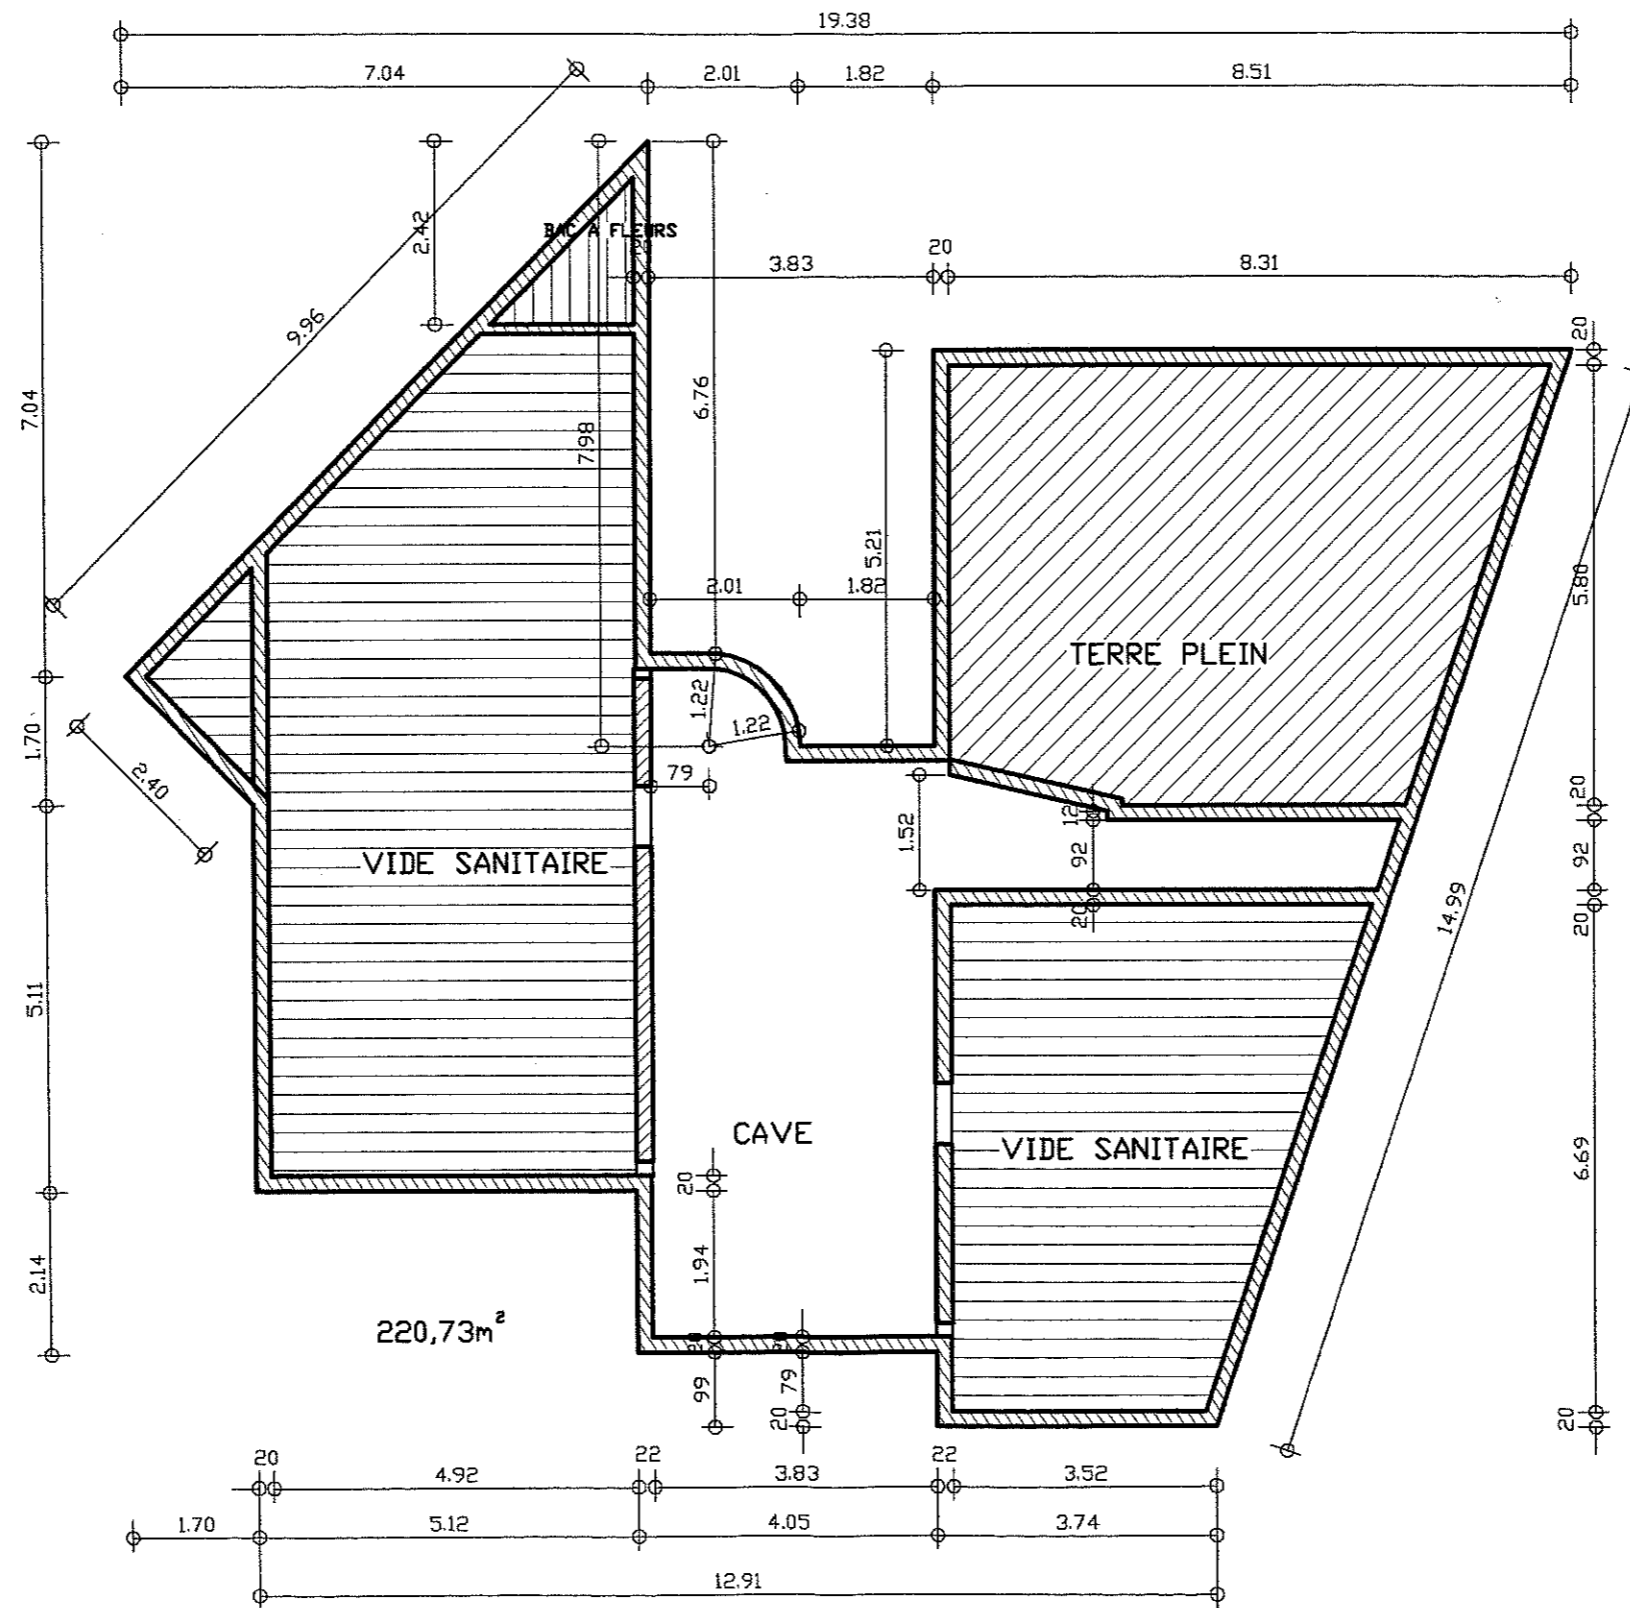


PLAN DU SOUS-SOL	DP 5
-------------------------	-------------

Académie du Grand Est - Session 04	
B.E.P. DES TECHNIQUES DE L'ARCHITECTURE ET DE L'HABITAT	Dossier de base


PLAN CHARPENTE COUVERTURE

Ech : 1/100

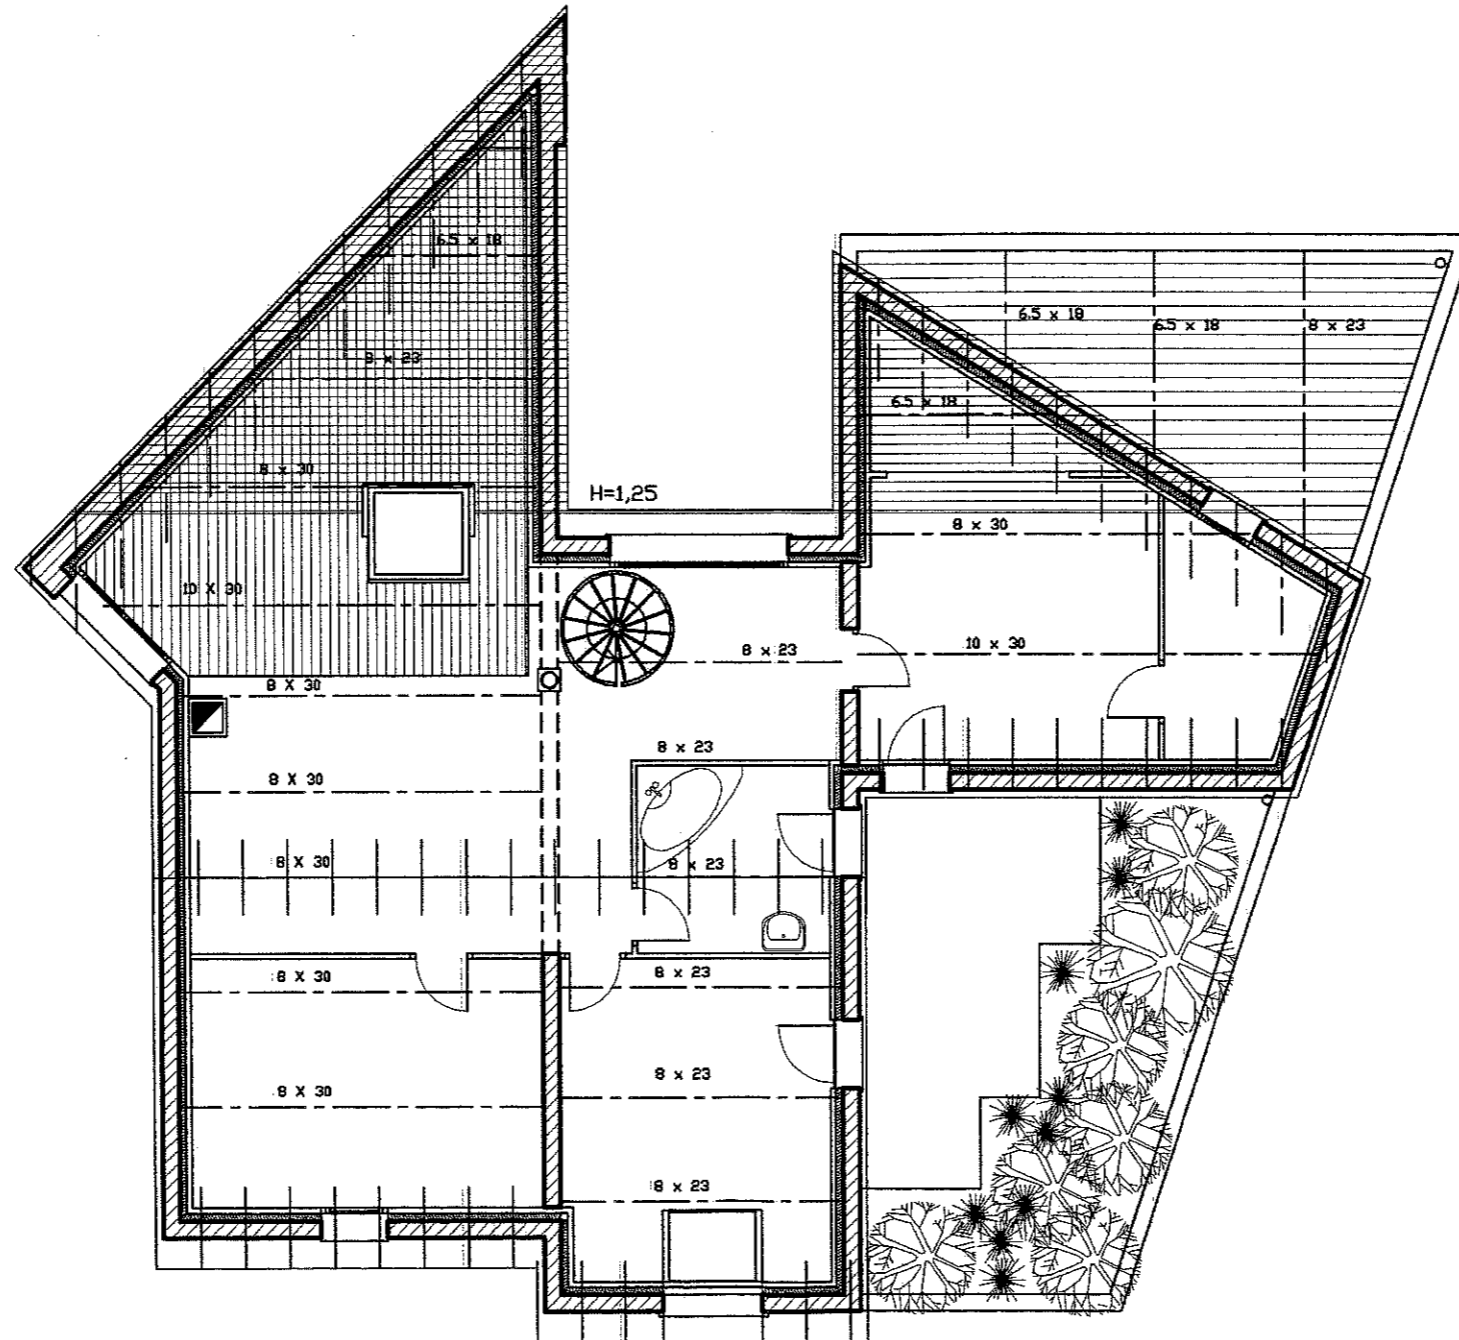


PLAN CHARPENTE ET COUVERTURE	DP 6
Académie du Grand Est - Session 04	
B.E.P. DES TECHNIQUES DE L'ARCHITECTURE ET DE L'HABITAT	Dossier de base


COUPES

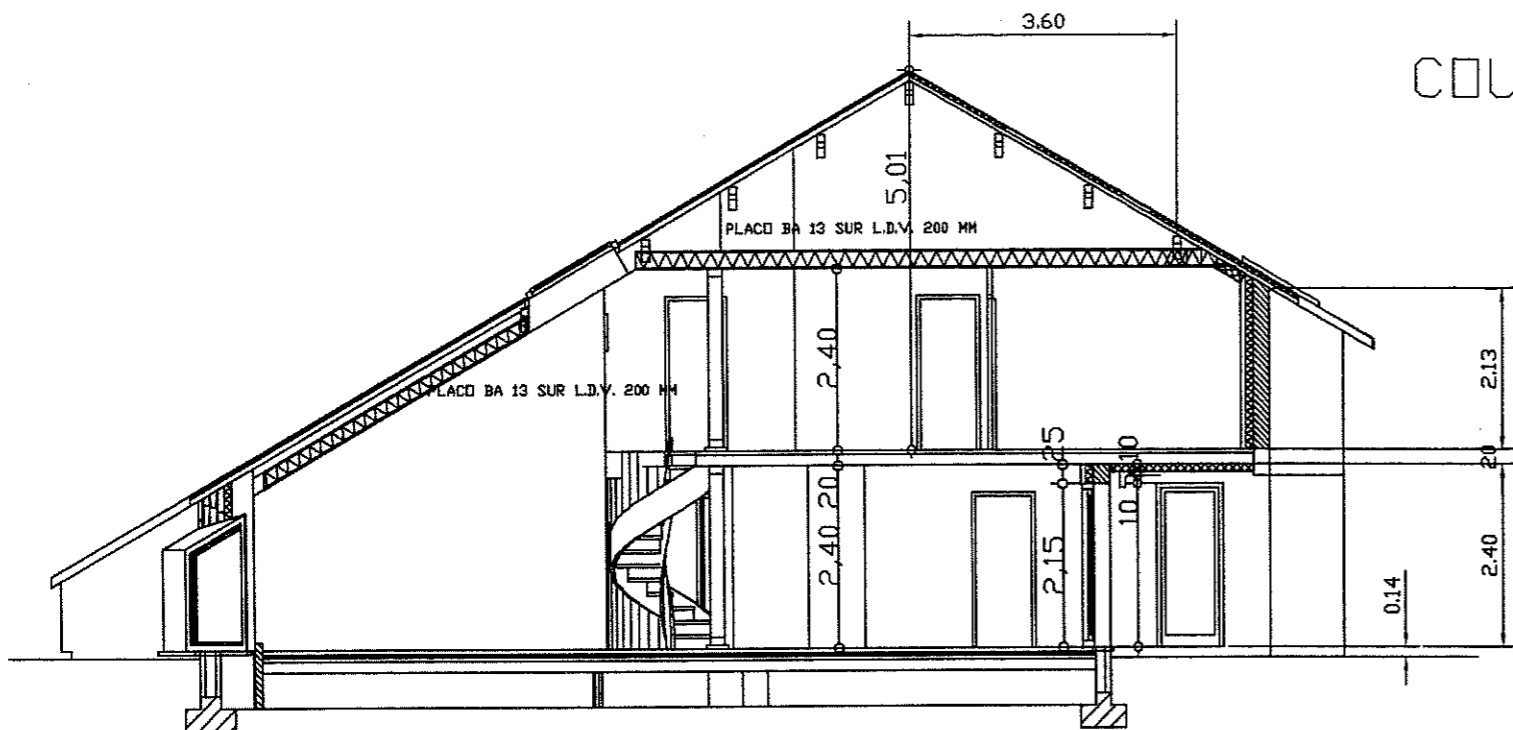

COUPE SUR SEJOUR

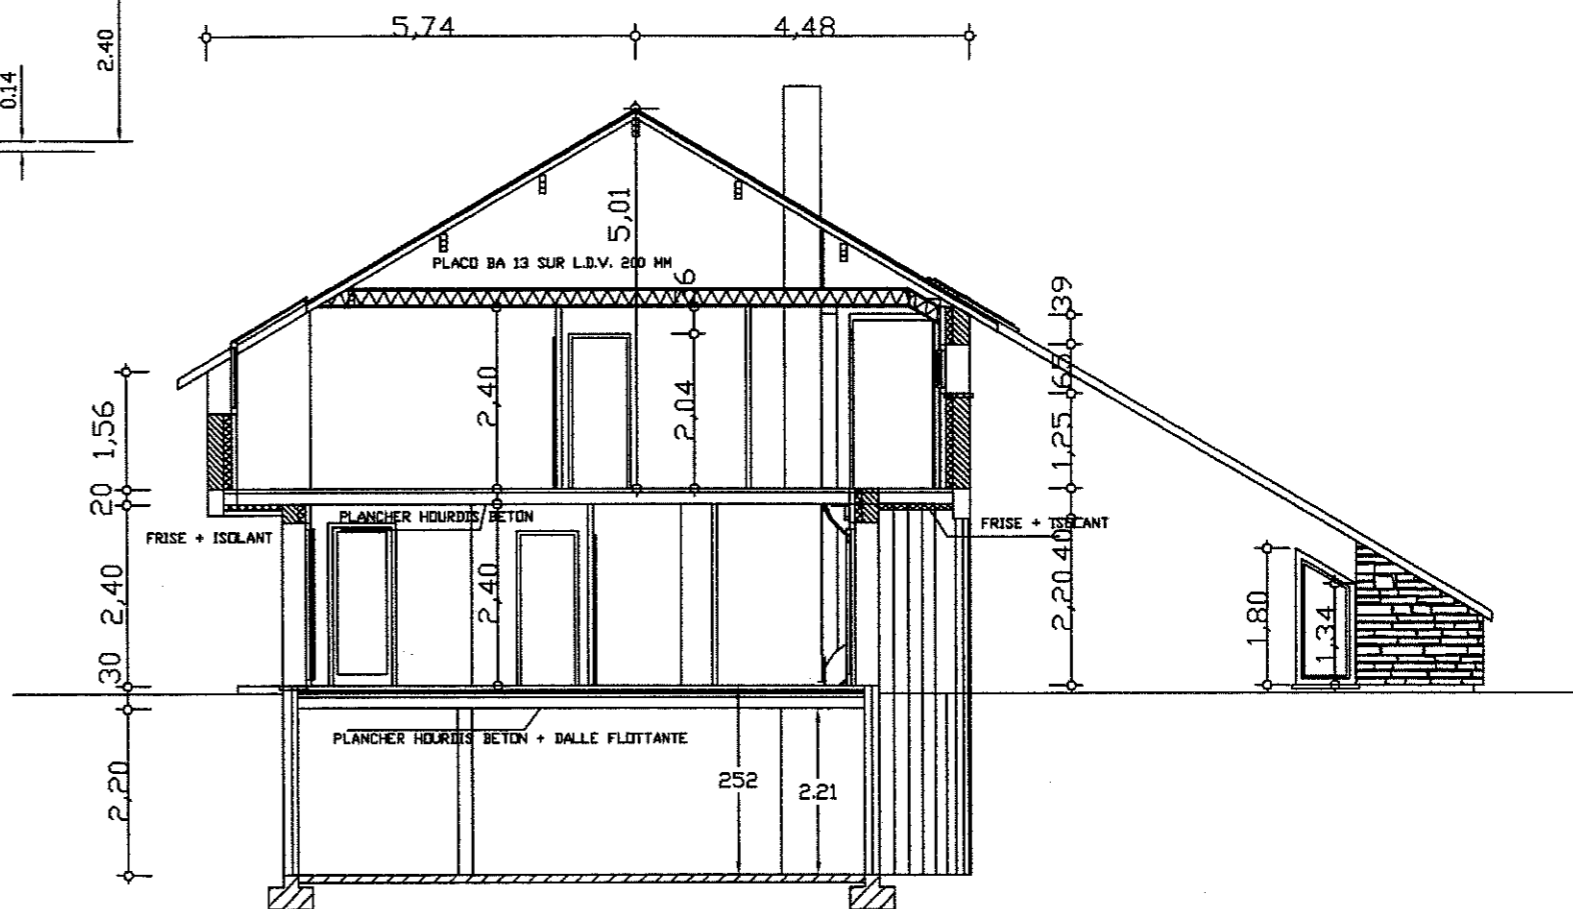

COUPE SUR ENTREE

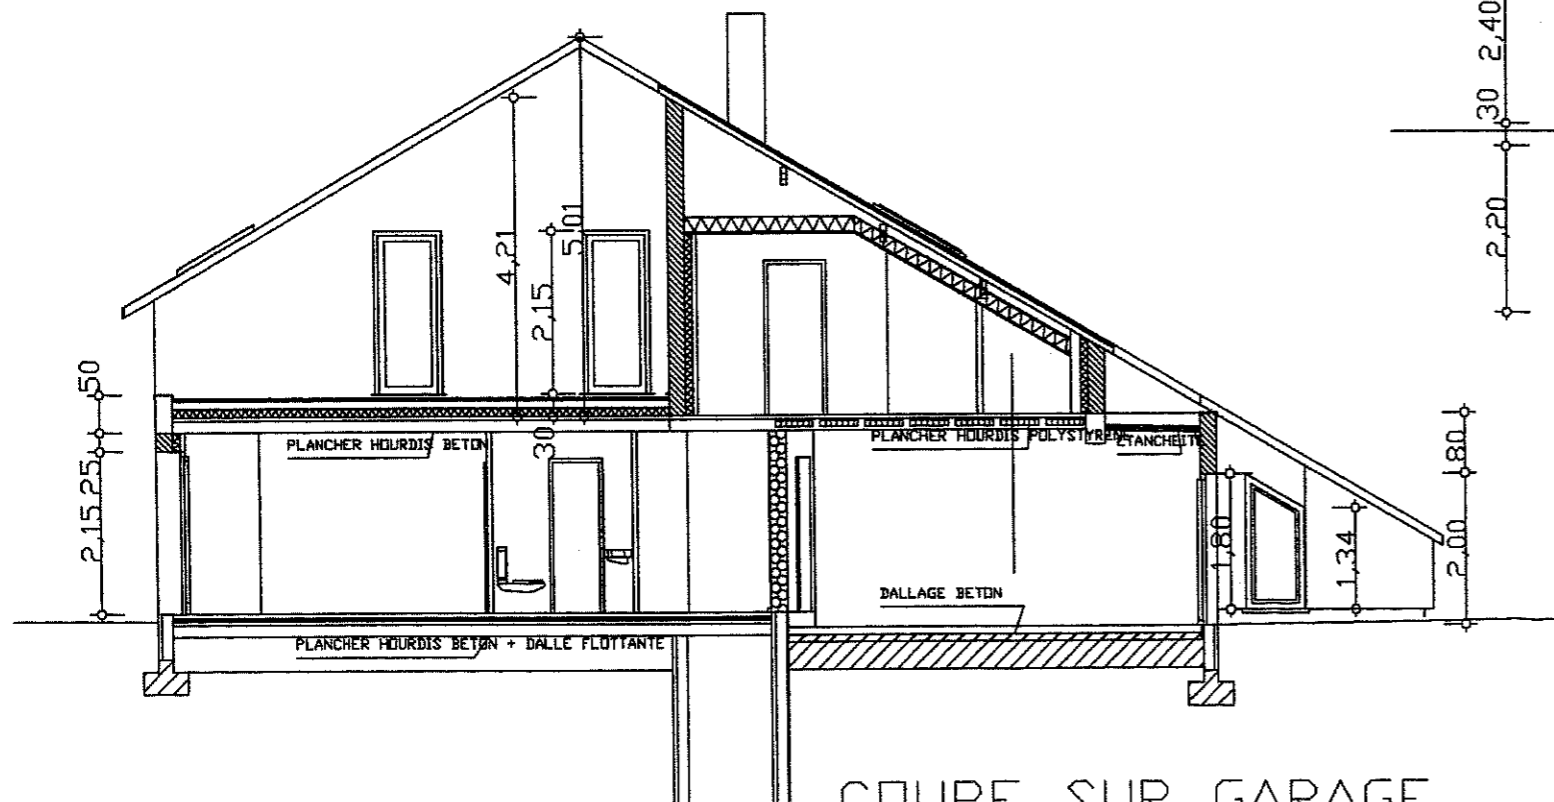


COUPE SUR GARAGE

COUPES VERTICALES	DP 7
Académie du Grand Est - Session 04	
B.E.P. DES TECHNIQUES DE L'ARCHITECTURE ET DE L'HABITAT	Dossier de base

KUE DES IAMBLLUKS

PLAN DE MASSE

N

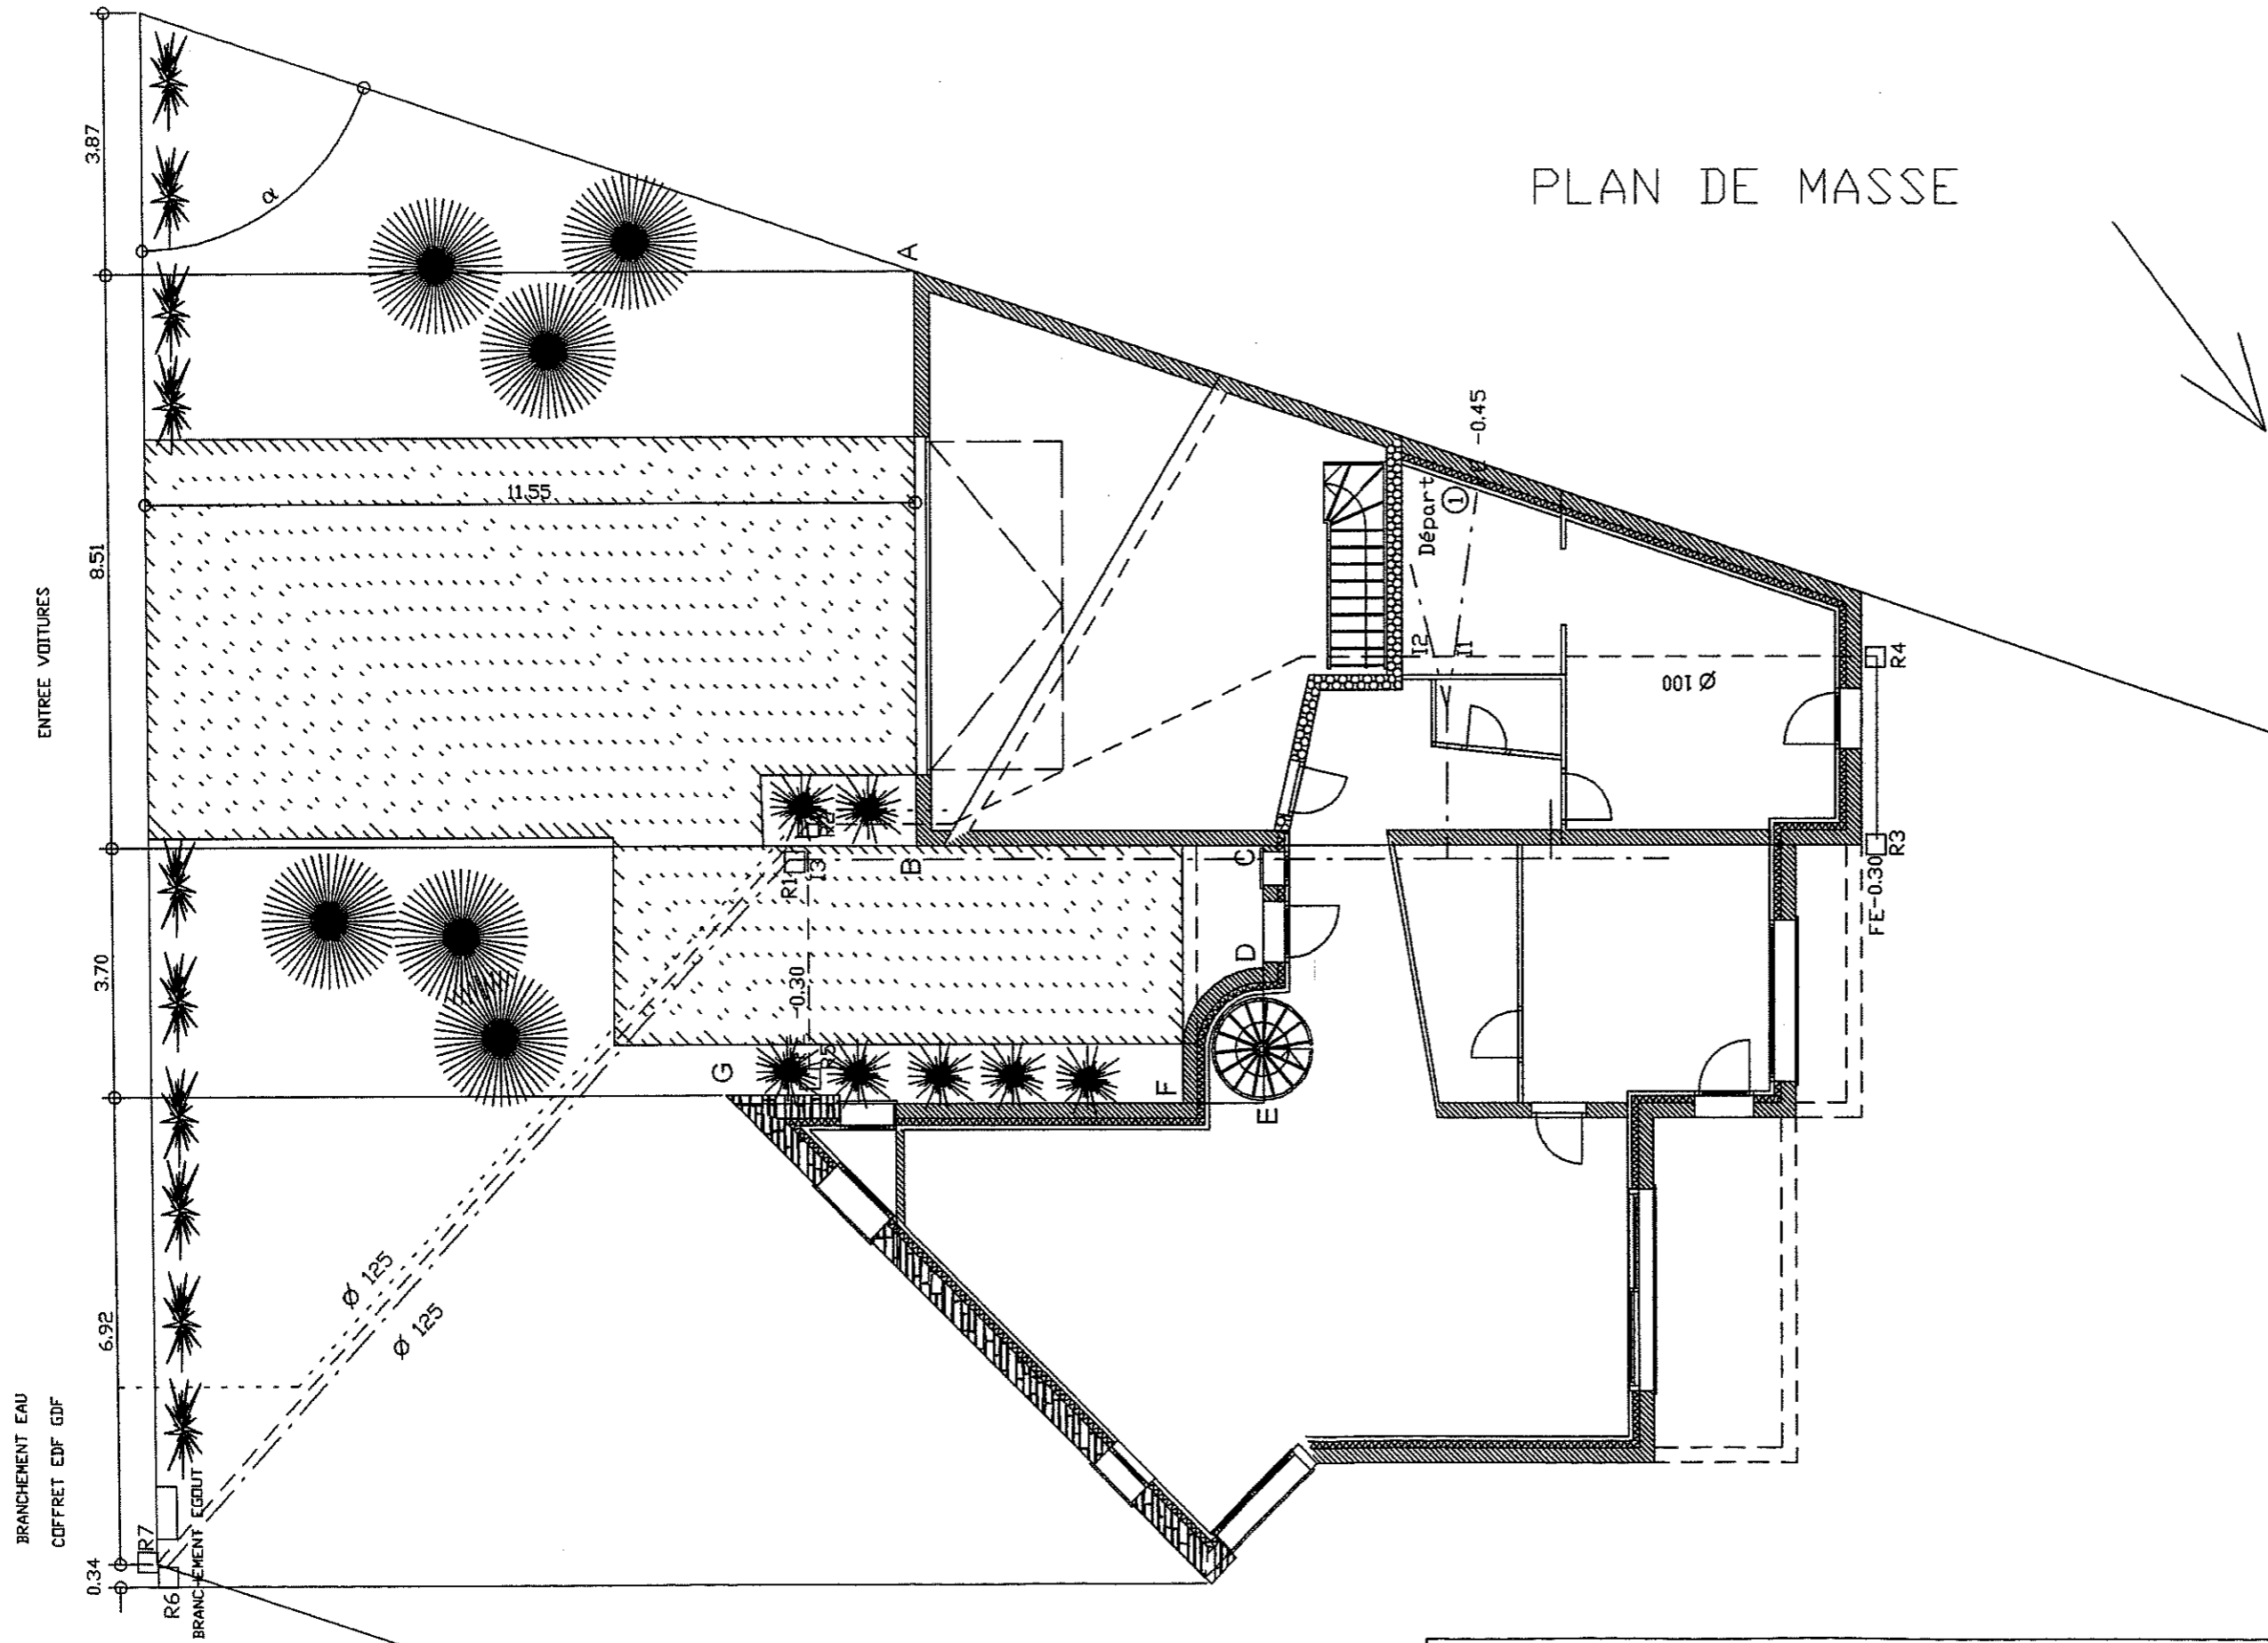

BRANCHEMENT EAU
COFFRET EDF GDF

0.34

R6

BRANCHEMENT EGOUT

R7

6.92

3.70

8.51

3.87

PLAN DE MASSE

DP 8

Académie du Grand Est - Session 04

B.E.P. DES TECHNIQUES DE L'ARCHITECTURE ET DE L'HABITAT

Dossier de base