



1

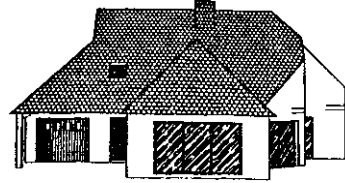


2

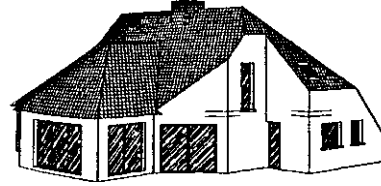


3 Sud




4

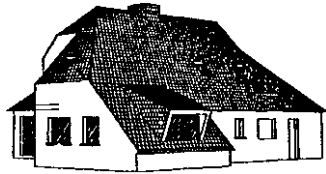


5

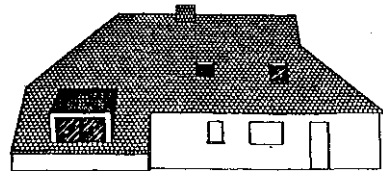

6

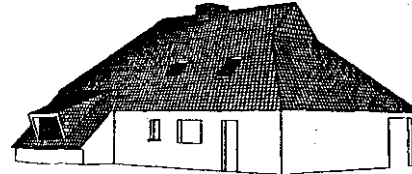


7

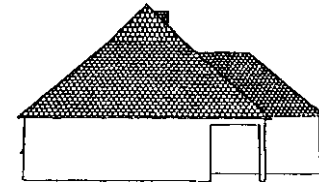


8

ACADÉMIE DE RENNES PLAN DE BASE	DURÉE: 4 H	SPÉCIALITÉ: COUVERTURE TECHNIQUE
	COEFFICIENT: CAP: 4 - BEP: 3	ÉPREUVE: - EP1 - ANALYSE DE TRAVAIL ET TECHNOLOGIE
CAP <input type="checkbox"/> BEP <input type="checkbox"/>	SESSION 1999	NUMÉRO SUJET: 001MV99 PLAN: 1/7

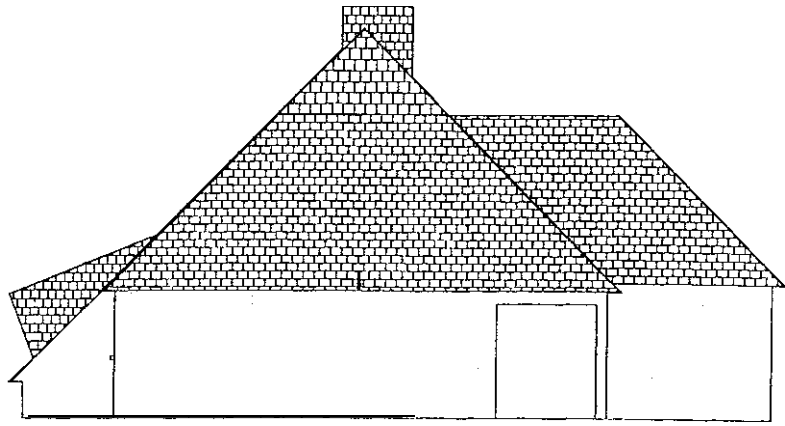


N.O.

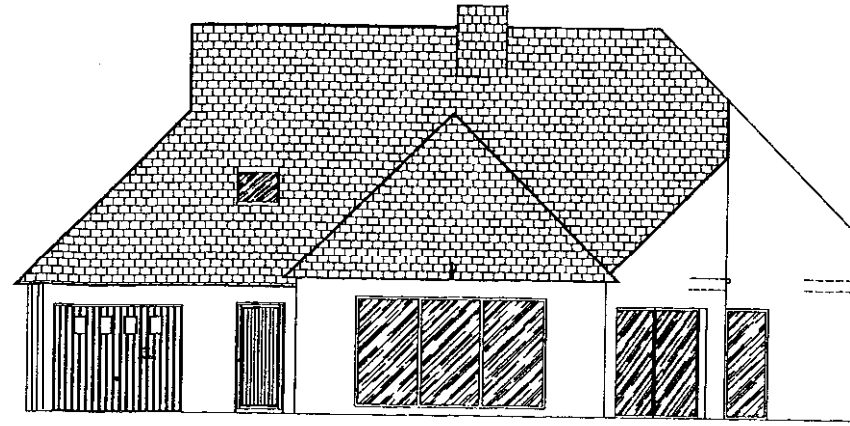


S.O.

Facades, 1/100ème

toutes les pentes sont à 45°
sauf lucarne

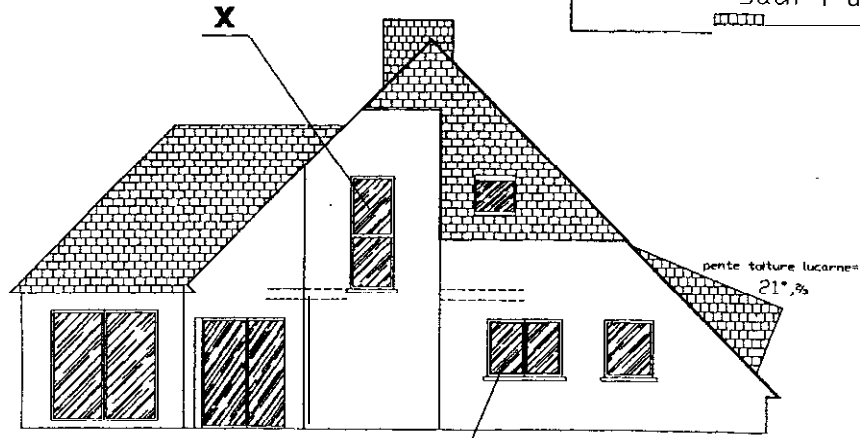


S.E.

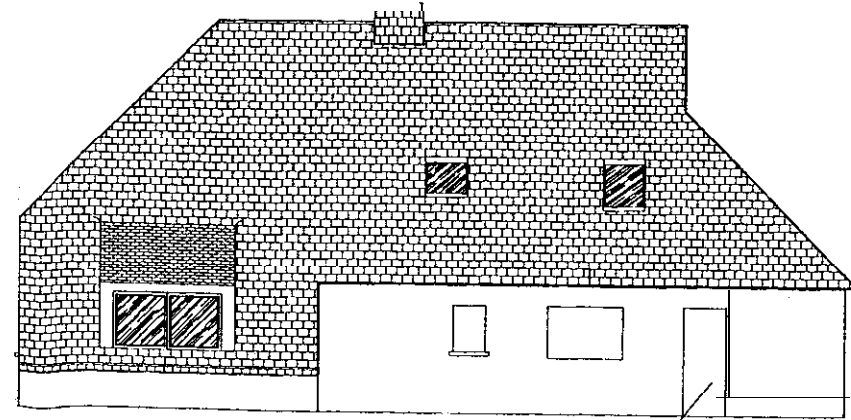

N.E.


ACADÉMIE DE RENNES PLAN DE BASE	DUREE	spécialité:	COUVERTURE - TECHNIQUE DU TOT	NUMÉRO SUJET:	001MV99	PLAN: 2/7
	% II	ÉPREUVE:	- EP1 -	ANALYSE DE TRAVAIL ET TECHNO	GIE	
COEFF:	1. CAP BEP : 3	SESSION	1999			
CAP <input type="checkbox"/> BEP <input type="checkbox"/>						

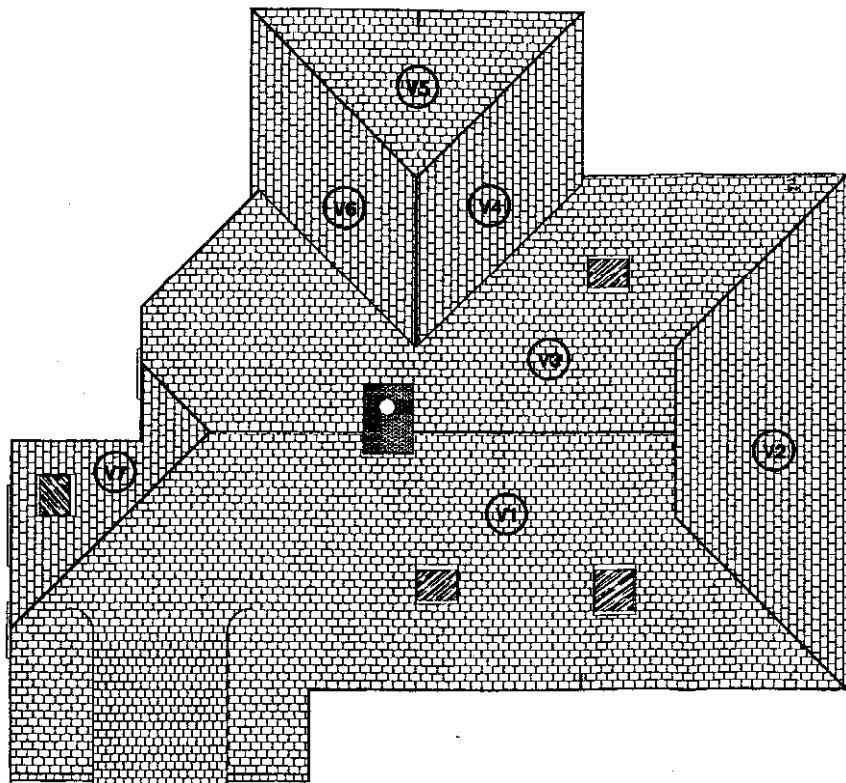


Toutes les pentes sont à 45°
sauf lucarne

dessus 1/100ème


ACADÉMIE DE RENNES	DURÉE: 4 H	SPÉCIALITÉ: COUVERTURE - TECHNIQUE DU TOIT	
PLAN DE BASE	COEFFICIENT: CAP: 4 BEP: 3	ÉPREUVE: - EPI - ANALYSE D'ÉVALUATION TECHNOLOGIE	
CAP <input type="checkbox"/> BEP <input type="checkbox"/>	SESSION 1999	NUMÉRO SUJET: 001MV99	PLAN: 3/7

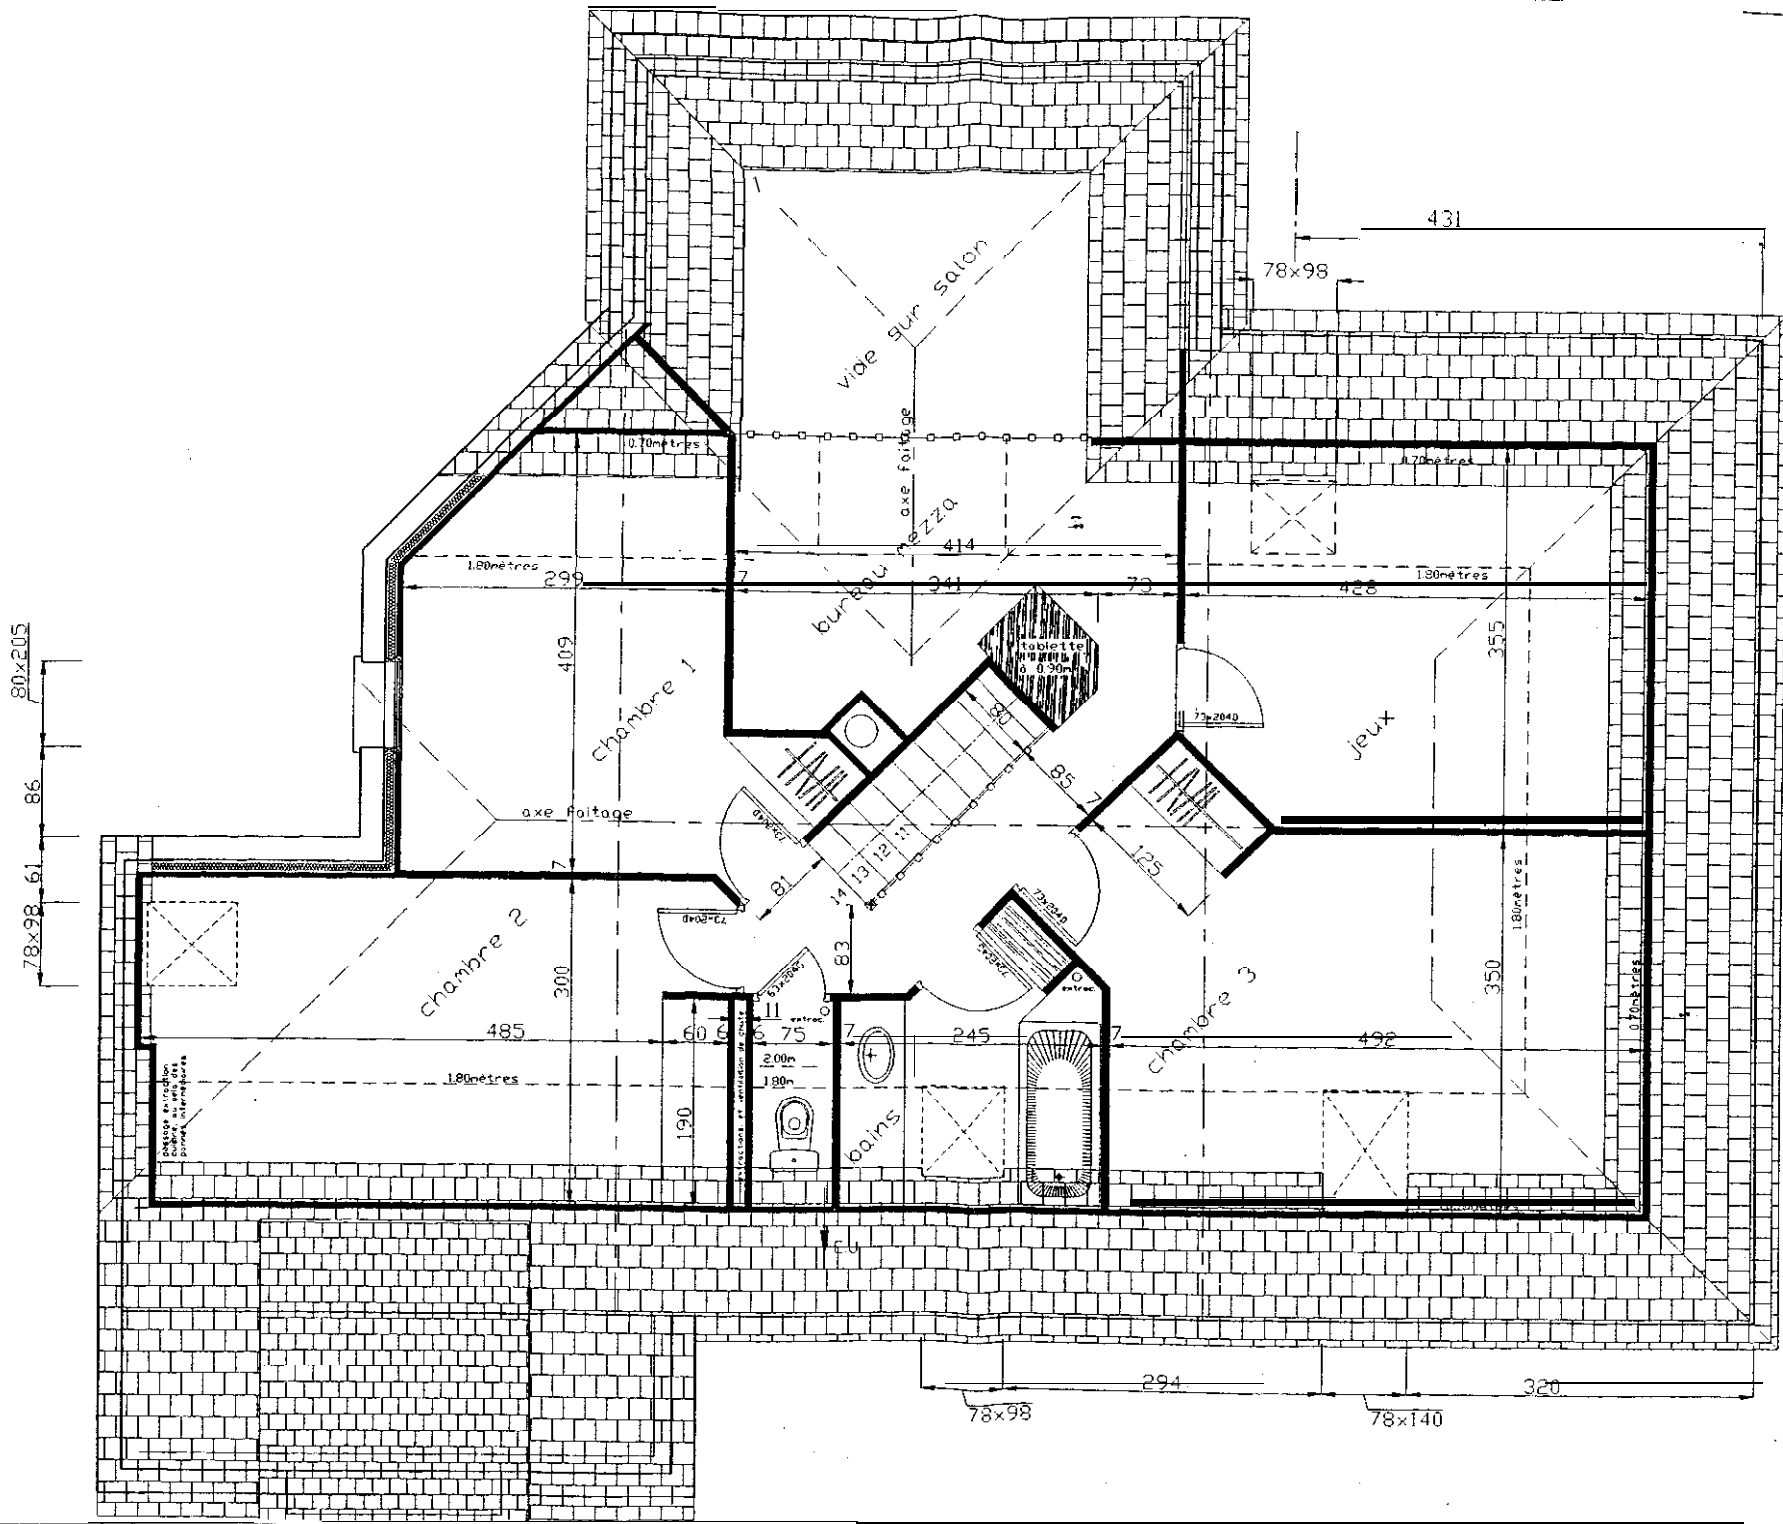


PLAN DE BASE		SPECIALITÉ:	
<input checked="" type="checkbox"/> CAP	<input type="checkbox"/> BEP	COUVERTURE - TECHNIQUE DU TOIT	
		ÉPREUVE: - EP1 -	
		ANALYSE DE TRAVAIL ET TECHNOLOGIE	
		NUMÉRO SUJET: 001MV99	PLAN: 4/7
		RÉÉ: EFFICIENT CAP: 4	
		SION	

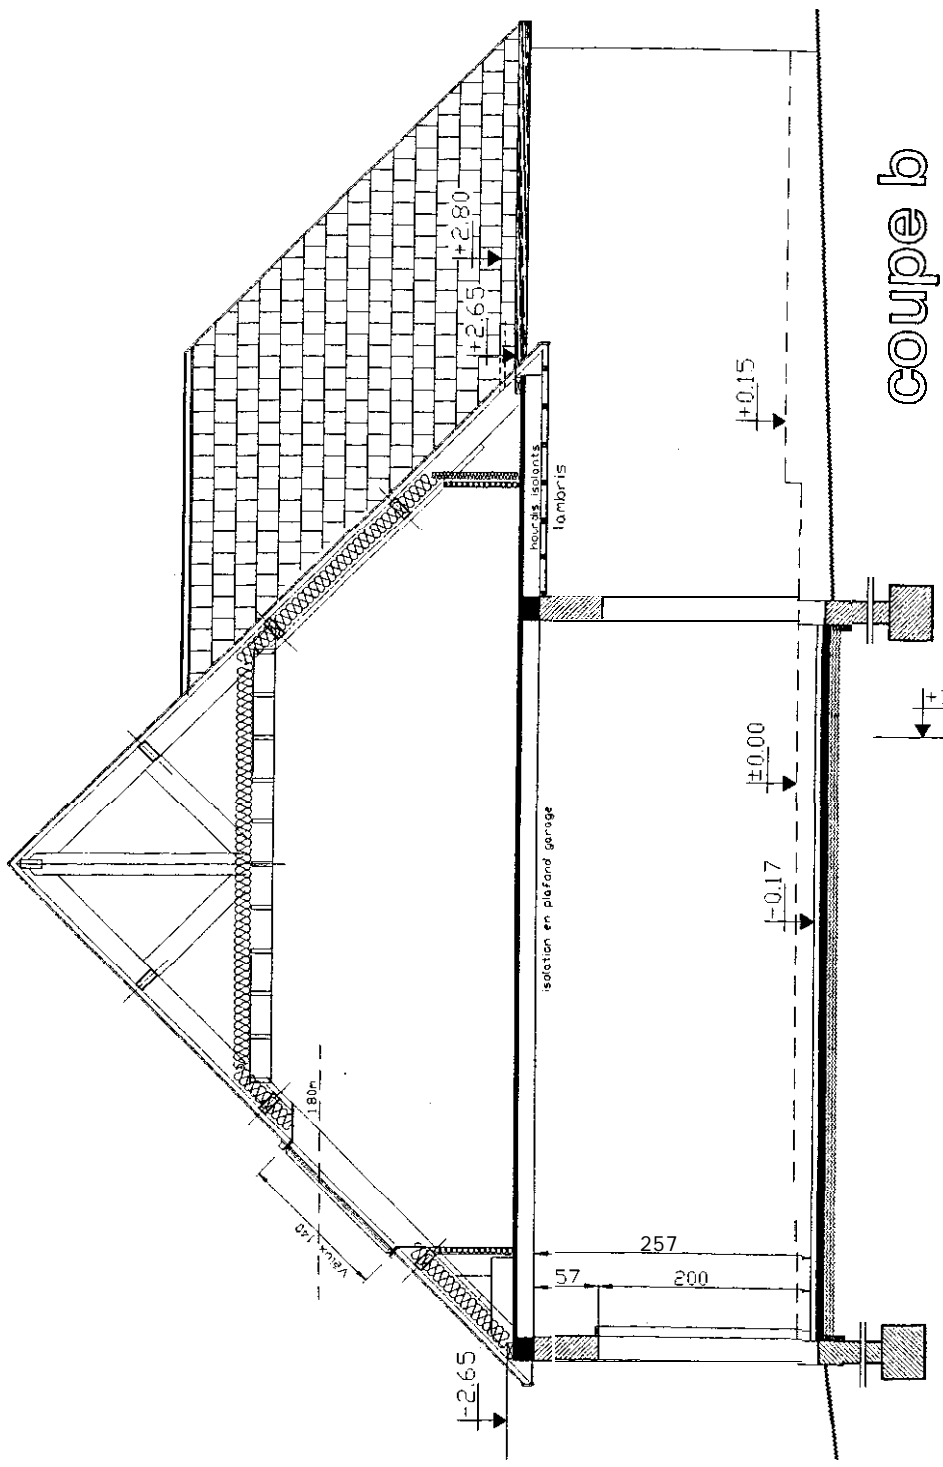

coupe b

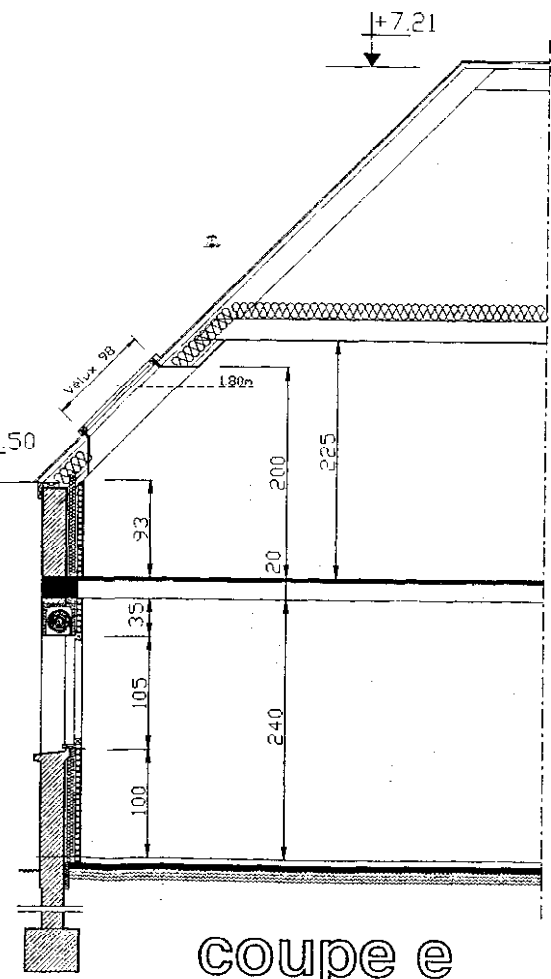

coupe e

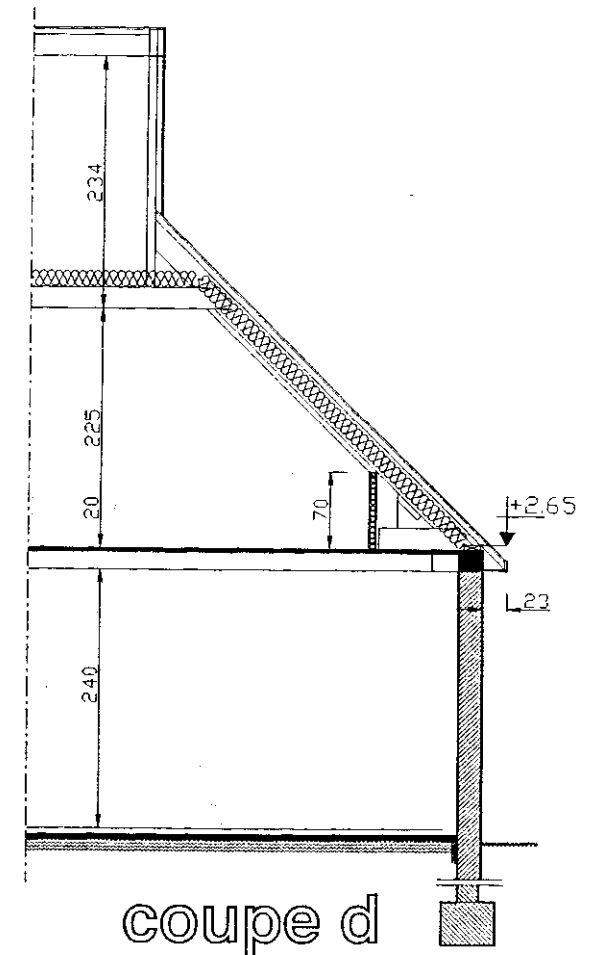

coupe d

ACADÉMIE DE RENNES PLAN DE BASE	DURÉE: 4 H	SPÉCIALITÉ: COUVERTURE TECHNIQUE DITOIT
	COEFFICIENT: CAP: 4 - BEP: 3	ÉPREUVE: - EP1 - ANALYSE DE TRAVAIL ET TECHNOLOGIE
CAP <input type="checkbox"/> BEP 0	SESSION 1999	NUMÉRO SUJET: 001MV99 PLAN: 6/7

ACADEMIE DE RENNES		DUREE: 4 H	SPECIALITE: COUVERTURE - TECHNIQUE DU TOIT	
PLAN DE BASE		COEFFICIENT: CAP:4 - BEP:3	ÉPREUVE: - EP1 - ANALYSE DE TRAVAIL ET TECHNOLOGIE	
CAP <input type="checkbox"/>	BEP <input type="checkbox"/>	SESSION 1999	NUMÉRO SUJET: 001MV99	PLAN: 7/7

77

