

DOSSIER DE CONSTRUCTION

Habitation avec garage

- DESCRIPTIF

- PLAN DE MASSE

- PLAN DU REZ-DE-CHAUSSEE

- PLAN DE L'ETAGE

- COUPE + DETAIL

- FACADES

ACADÉMIE DE LIMOGES	EXAMEN : B.E.P. BOIS ET MATERIAUX ASSOCIES C.A.P. Charpente	2322 2341	DC	99
	EPREUVE : Dossier commun à EP1 Ecrit et EP2 BEP			
	DOSSIER DE CONSTRUCTION Ce dossier comporte 7 feuilles	Feuille : 1 / 7		

DOSSIER DE CONSTRUCTION

Habitation avec garage

DESCRIPTIF

1 - Terrassement

- Décapage de la terre végétale ép. 0,20 sur l'emprise du bâtiment + 1,50 m
- Feuilles en rigoles ép. 0,50 pour semelles filantes.

2 - Fondations

- Semelles filantes en béton dosé à 350 kg de CPJ 45.
- Armatures filantes.

3 Maçonnerie

- Murs de fondations en agglo. plein 20x20x50.
- Dallage ép. 10 sur hérisson.
- Murs extérieurs en agglo. creux de 20x20x50.
- Murs de refends idem

Plancher haut du rez-de-chaussée constitué de poutrelles et hourdis ép. 16+4.

4 - Plâtrerie

Doublage des murs extérieurs en tique creuse de 50 mm et enduit de plâtre 10 mm, avec un isolant de 60 mm revêtu d'un pare-vapeur.

- Cloisons séparatives en briques creuses de 50 mm et enduites sur 2 faces.
- Isolant de 80 mm revêtu d'un pare-vapeur pour jouées de lucarne.


5 - Charpente

- Structure en sapin de pays non raboté (pannes, chevrons, support de plafond)
- Débords de toiture et chapeau des lucarnes en sapin raboté.
- Bâti de lucarne en chêne raboté section 20x20.
- Panneau CTBX rainuré posé sur chevron pour habillage des avants toits en rive et en égouts, y compris lucarnes.
- Jouées de lucarne en ossature bois de 60x80, revêtement intérieur en lambris ép. 10 mm.

6 - Couverture


- Tuiles plates sur tous les versants y compris lucarnes et jouées de lucarnes.
- Faitages maçonnés.

Gouttières et descentes en zinc y compris toutes sujétions.

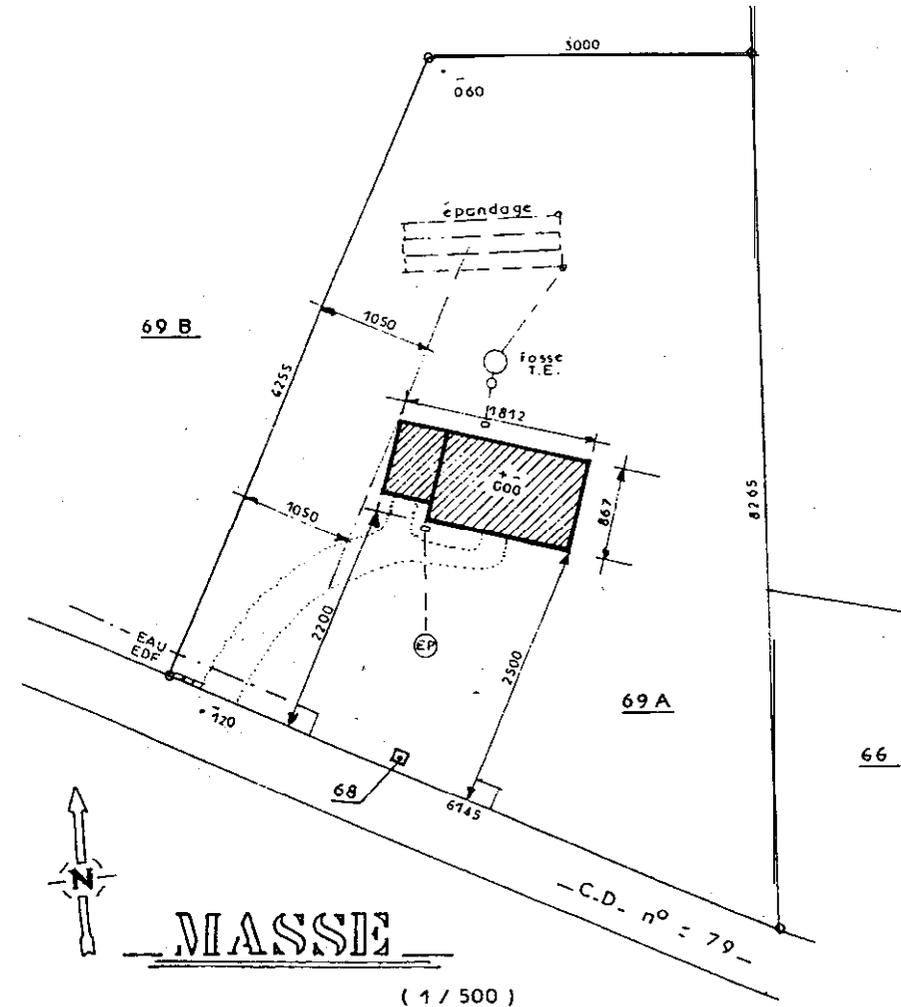


SECTION	AY
N°	69 A
SURFACE	3161 m ²


2322	DT	99
2341		
Feuille : 2 / 7		

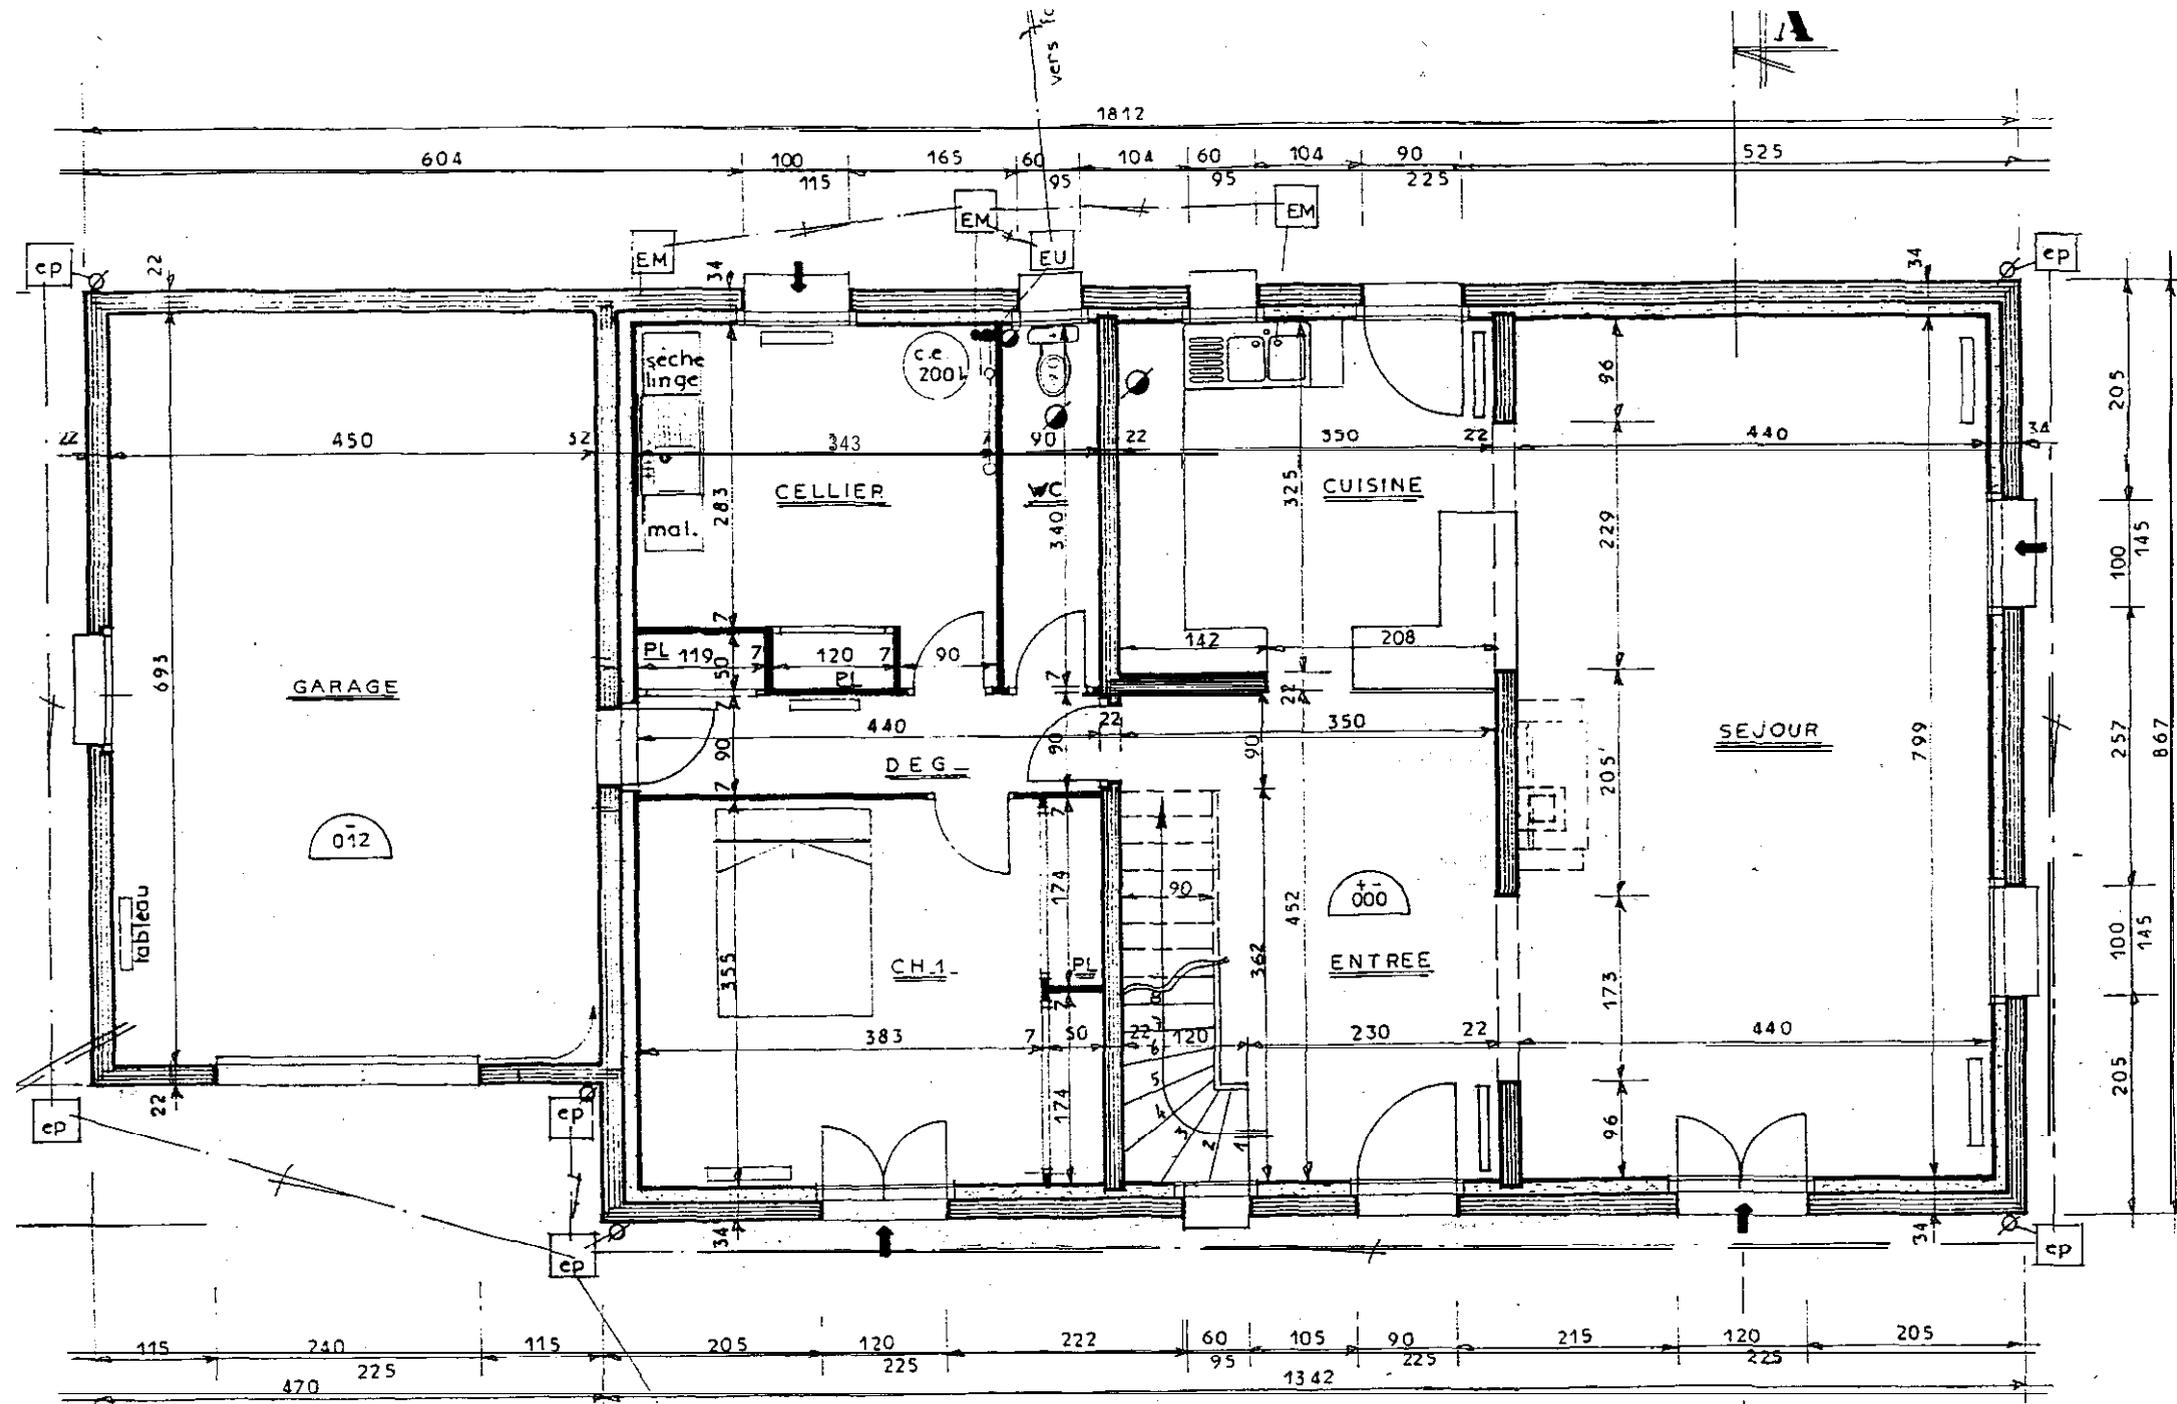


12 12 12

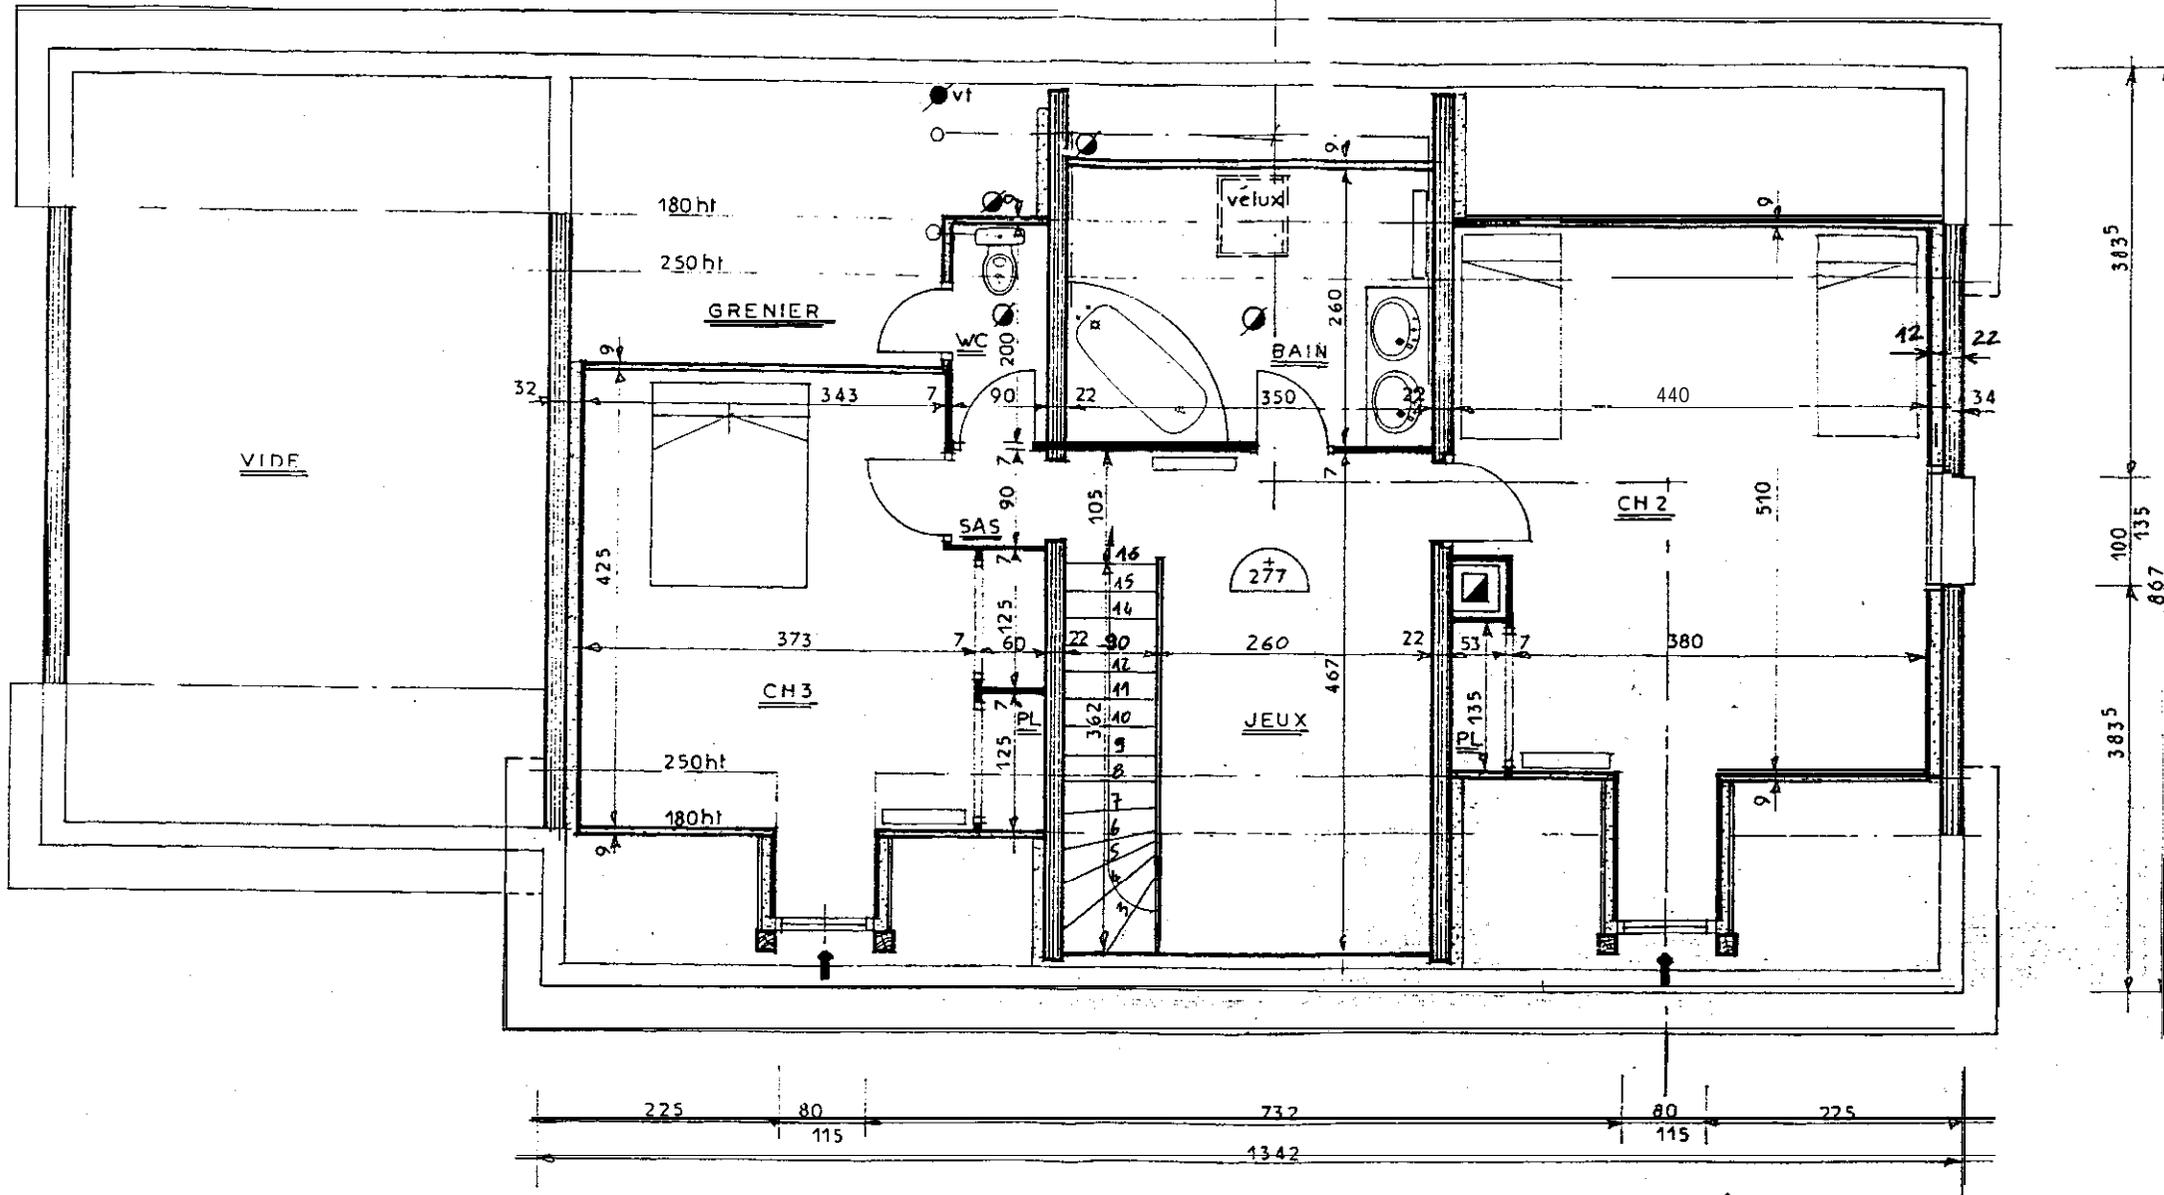


1er
ETAGE

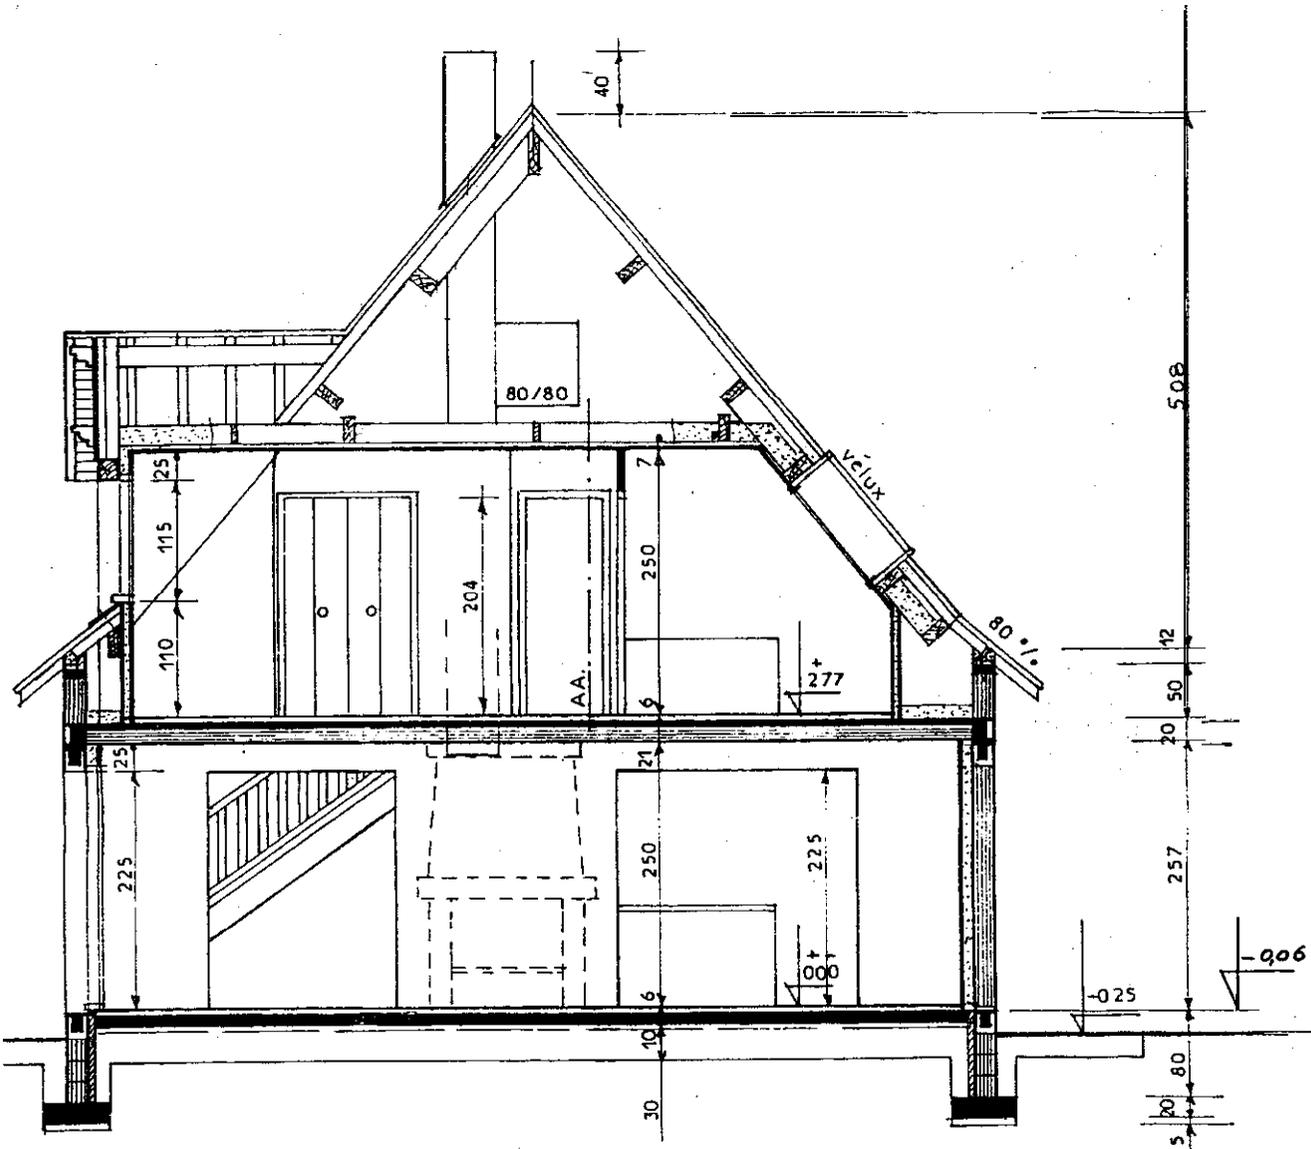


CROQUIS AA

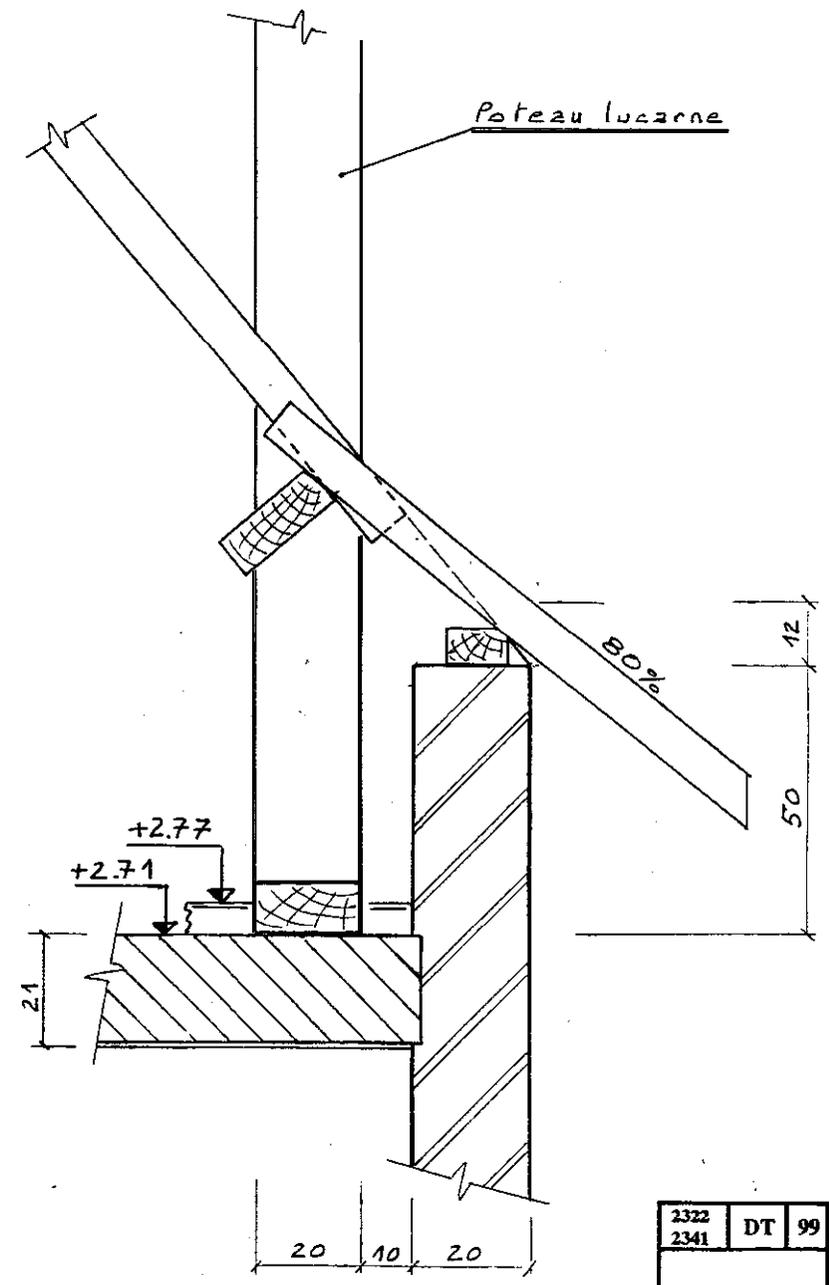

2322	DT	99
2341		
Feuille : 5 / 7		

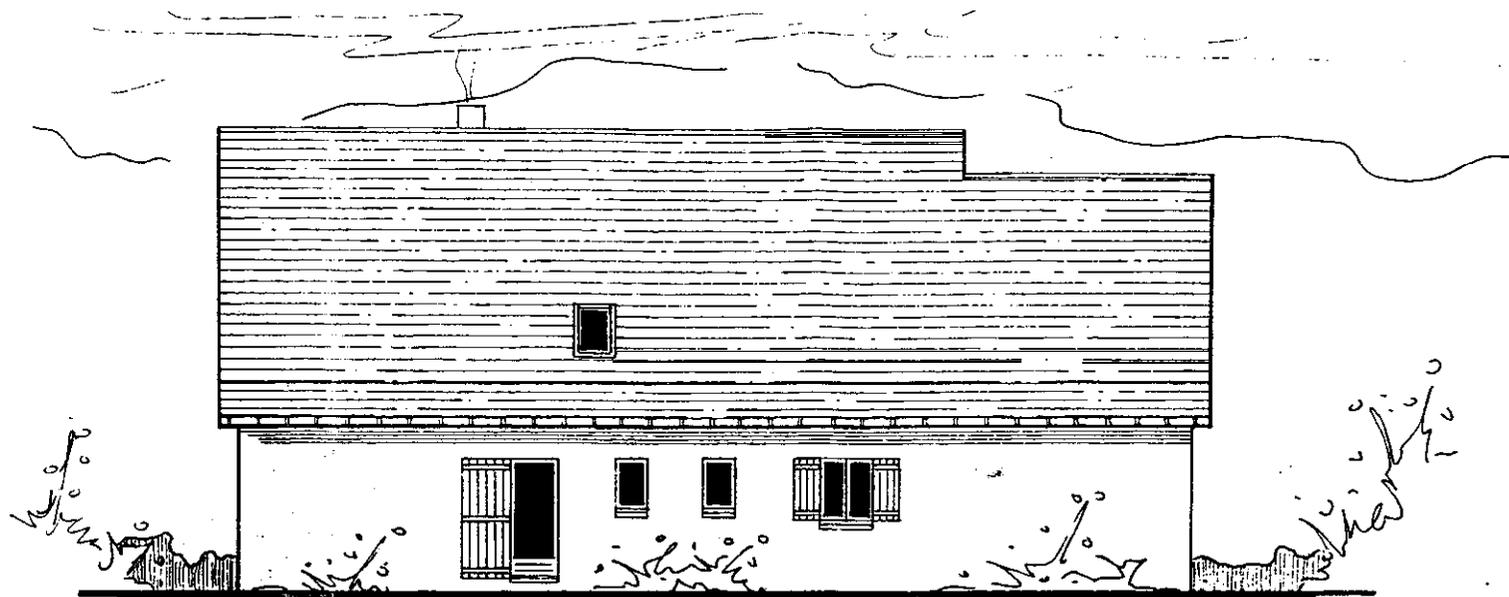


N°2

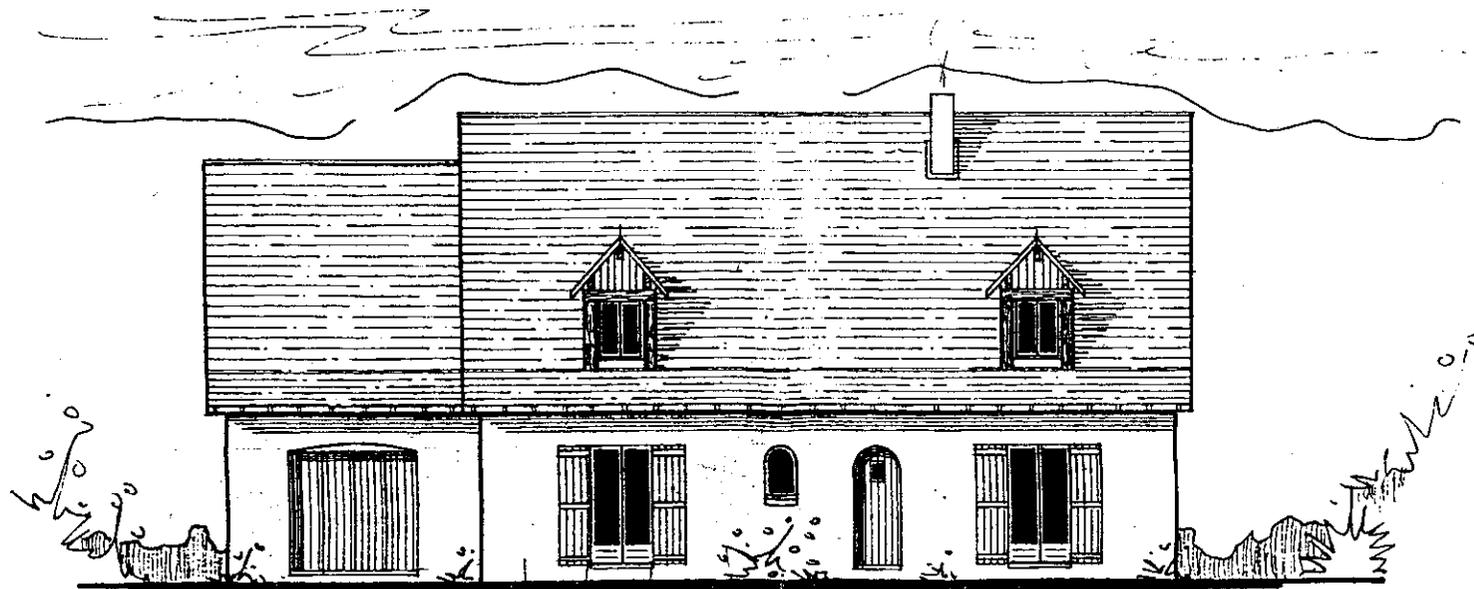


N°1 Façade Principale

2322	DT	99
2341		
Feuille : 6 / 7		

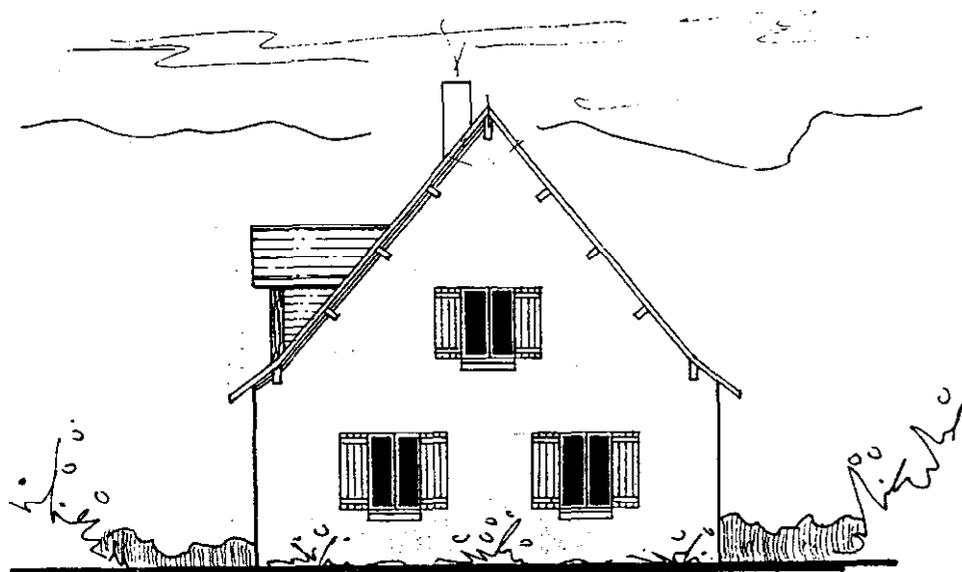

N°3

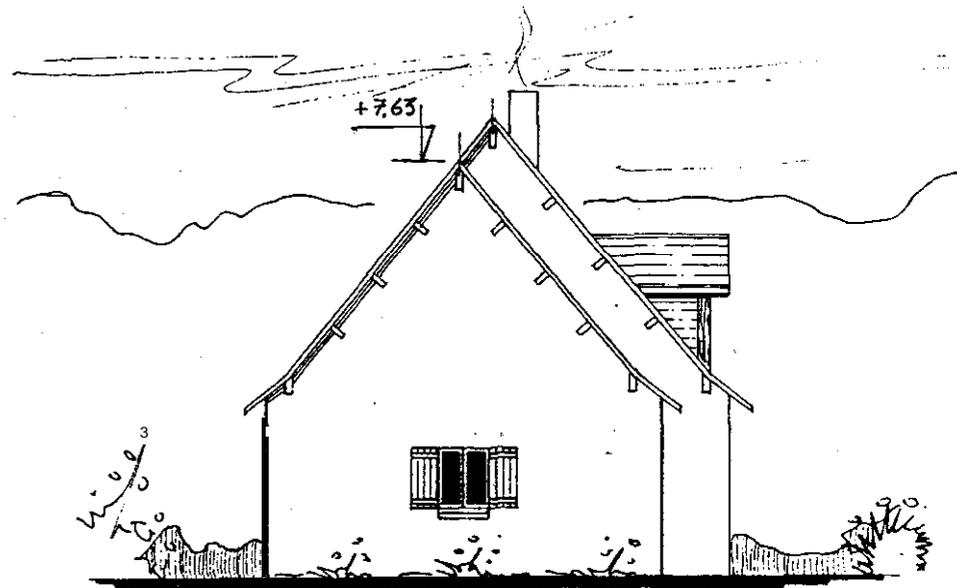

N°4