



MUR DE CLOTURE


VUE DE FACE

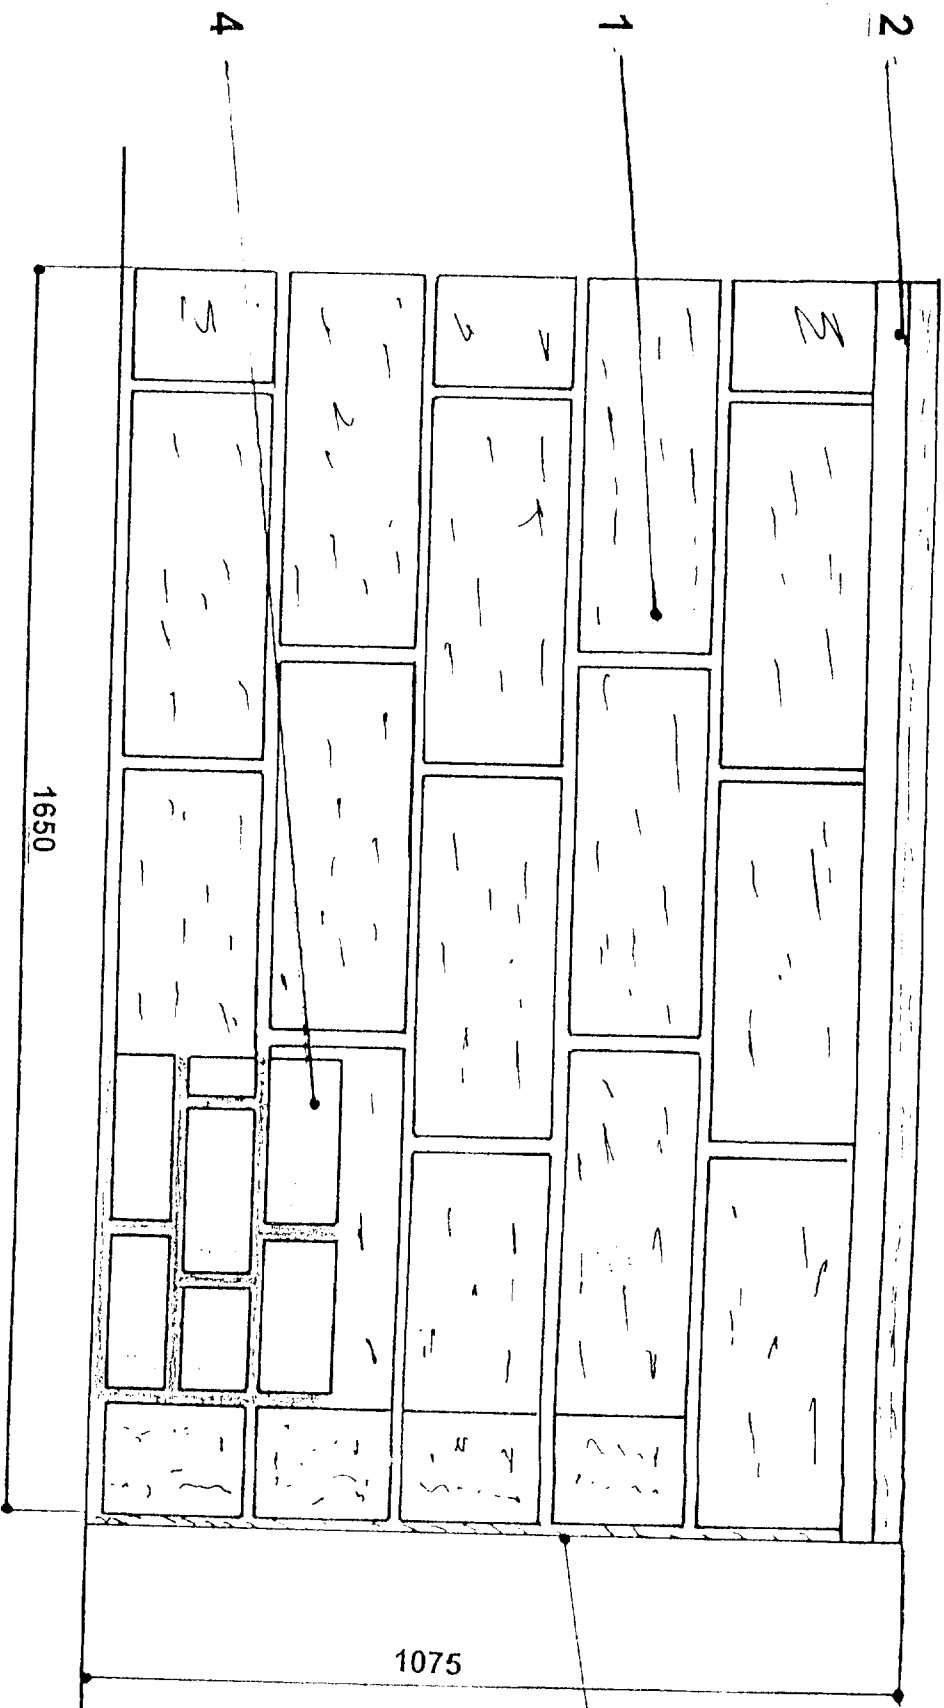

VUE DE GAUCHE

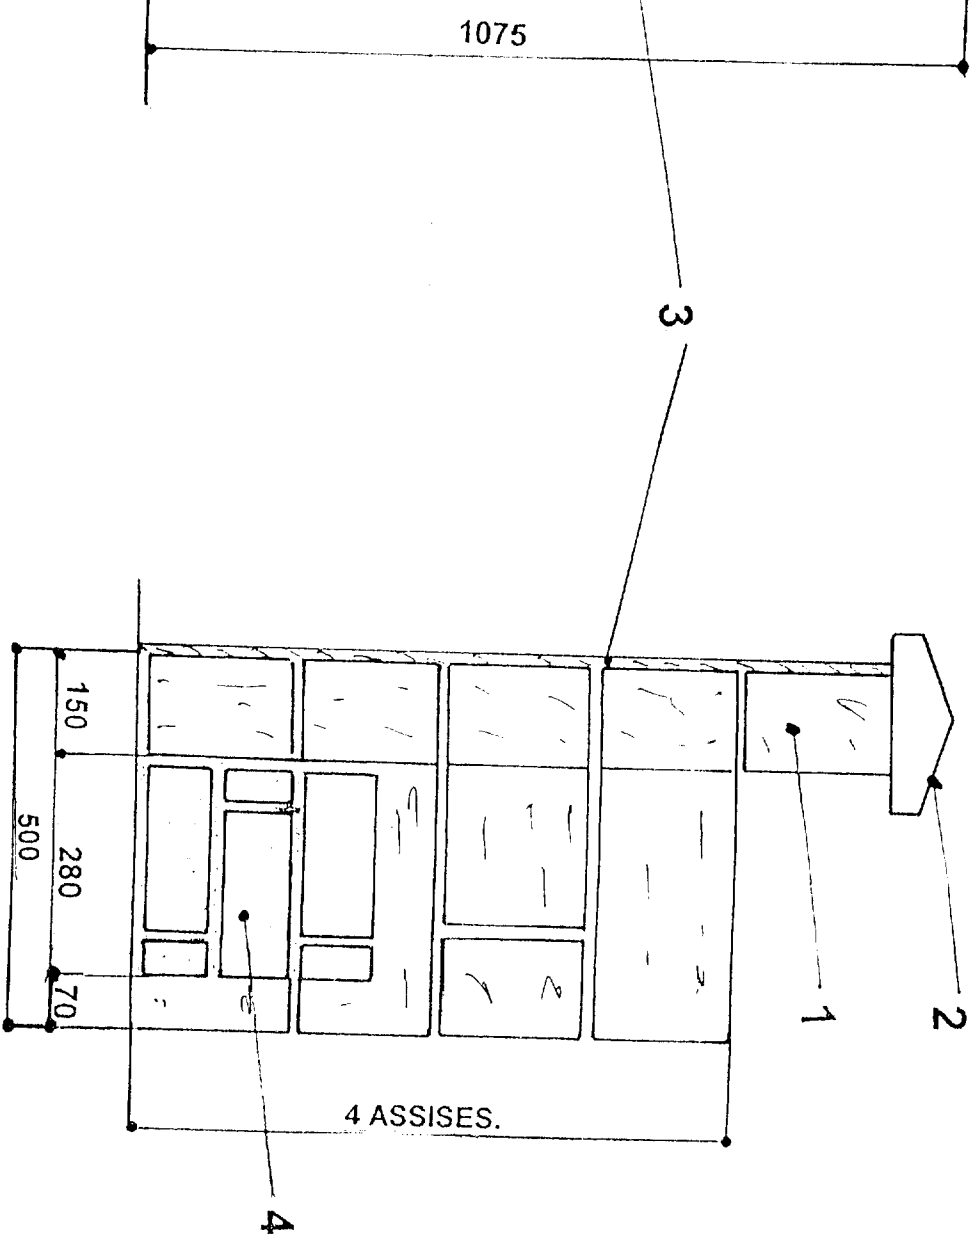


VUE DE DESSUS

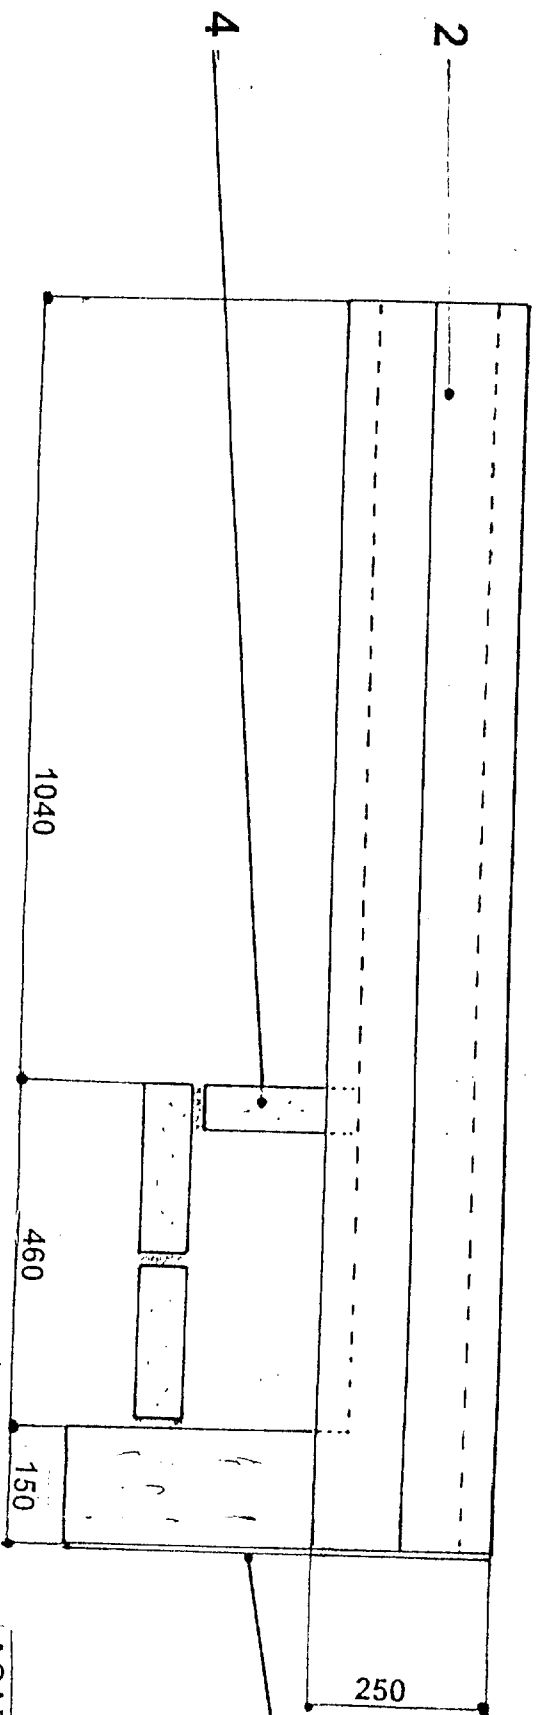

les cotes sont en millimètres.

Echelle 1/10^{ème}

DÉTAIL DE LA COUVERTINE

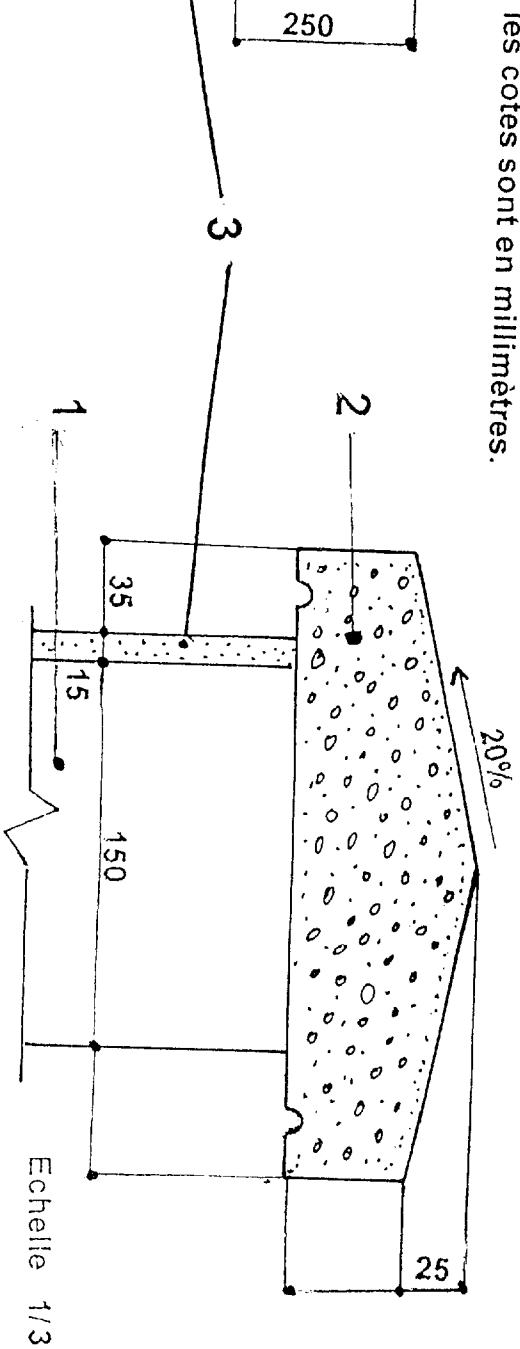

Echelle 1/3

ACADEMIE D'AIX-MARSEILLE	Session 2000	Code :	Page : 1/2
Examen : CERTIFICAT D'APTITUDE PROFESSIONNELLE		50 23 208	Durée : 16 h
Spécialité : C.M.B.A. C.B.G.O. C.B.A.B.		5023 210	Coef. :
Epreuve : EP 1b.			
Examen : BREVET D'ETUDES PROFESSIONNELLES			Durée : 16 h
Spécialité : C.M.B.A. C.B.G.O. C.B.A.B.			Coef. :
Epreuve : EP 1h			
		51 23 201	

MUR DE CLOTURE

DESCRIPTIF:

- 1 MUR EN AGGLOMÉRÉS DE 150 X 200 X 500 RETOUR L.
- 2 COUVERTINE EN BÉTON PENTES LISSÉES.
- 3 ENDUIT FROTTASSÉ.
- 4 JARDINIÈRE EN BRIQUES DE 220 X 105 X 55.

TRAVAIL DEMANDÉ:

- C3-22 - Pose des agglomérés. au mortier dosé à 300 KG/M³ de CPJ CEM II 32,5R. 5 assises sans arase et, 4 assises sans arase sur le retour L.
- C3-31 - Réaliser le coffrage de la couverture ainsi que le gabarit de dressage (découpé dans un morceau de contre-plaqué).
- C3-34 - Réaliser le coulage de la couverture en béton dosé à 350 KG/M³ CPJ CEM II 32,5R.
- C3-22 - Ragréer les joints intérieurs
- C3-62 - Réaliser l'enduit frottassé sur les deux faces extérieures.
- C3-22 - Pose des briques. au mortier dosé à 300 KG/M³ CPJ CEM II 32,5R. Les joints seront tirés au fer.

N.B.

- Le gabarit de dressage sera présenté à coté de l'ouvrage.
- L'emplacement, l'ouvrage, et le matériel prêt à l'emploi doivent être rendus parfaitement propre.

MATÉRIAUX à DISPOSITION:

- Agglomérés : 150 x 200 x 500.
- Briques : 220 x 105 x 55.
- Planches de 27.
- Chevrons de 50 x 70 .
- Graviers 6/16.
- Sable 02
- CPJ CEM II 32,5 R
- Baguettes 1/2 rond .

CRITÈRES DE RÉUSSITE:

Agglomérés: Respect de la verticalité, du niveau, de l'équerre et, des cotes.

Couverture: Qualité du lissage, respect du niveau et, de la planéité. (poudrage au ciment interdit)

Dégrossissage: Respect de la régularité du grain et, de la planéité.

Briques: Respect de la verticalité, du niveau, de l'équerre et, des cotes.

ACADEMIE D'AIX-MARSEILLE	Session 2000	Code :	Page : 2/2
Examen : CERTIFICAT D'APTITUDE PROFESSIONNELLE		50 23 208	Durée : 16 h
Spécialité : C.M.B.A. C.B.G.O. C.B.A.B.		50 23 210	Coef. :
Epreuve : EP 1b			
Examen : BREVET D'ETUDES PROFESSIONNELLES			Durée : 16 h
Spécialité : C.M.B.A. C.B.G.O. C.B.A.B.		51 23 201	Coef. :
Epreuve EP 1b			