

GROUPEMENT ACADEMIQUE DE L'EST

Epreuve: **EP1**

Réalisation et technologie

Partie écrite

Durée: 4 heures

Coefficient: 10

1

DOSSIER TECHNIQUE


Ce dossier comprend:

- Feuille 1/10 - Plan de masse.
- Feuille 2/10 - Plan de façades (2A).
- Feuille 3/10 - Plan de façades (2B).
- Feuille 4/10 - Plan du sous-sol.
- Feuille 5/10 - Plan du rez-de-chaussée.
- Feuille 6/10 - Plan de l'étage.
- Feuille 7/10 - Coupe AA.
- Feuille 8/10 - Descriptif Carrelage.
- Feuille 9/10 - Fabrication des carreaux.
- Feuille 10/10 - Fiche technique sur les colles.


2A. Façades

Ech: 1/100

FACADE C

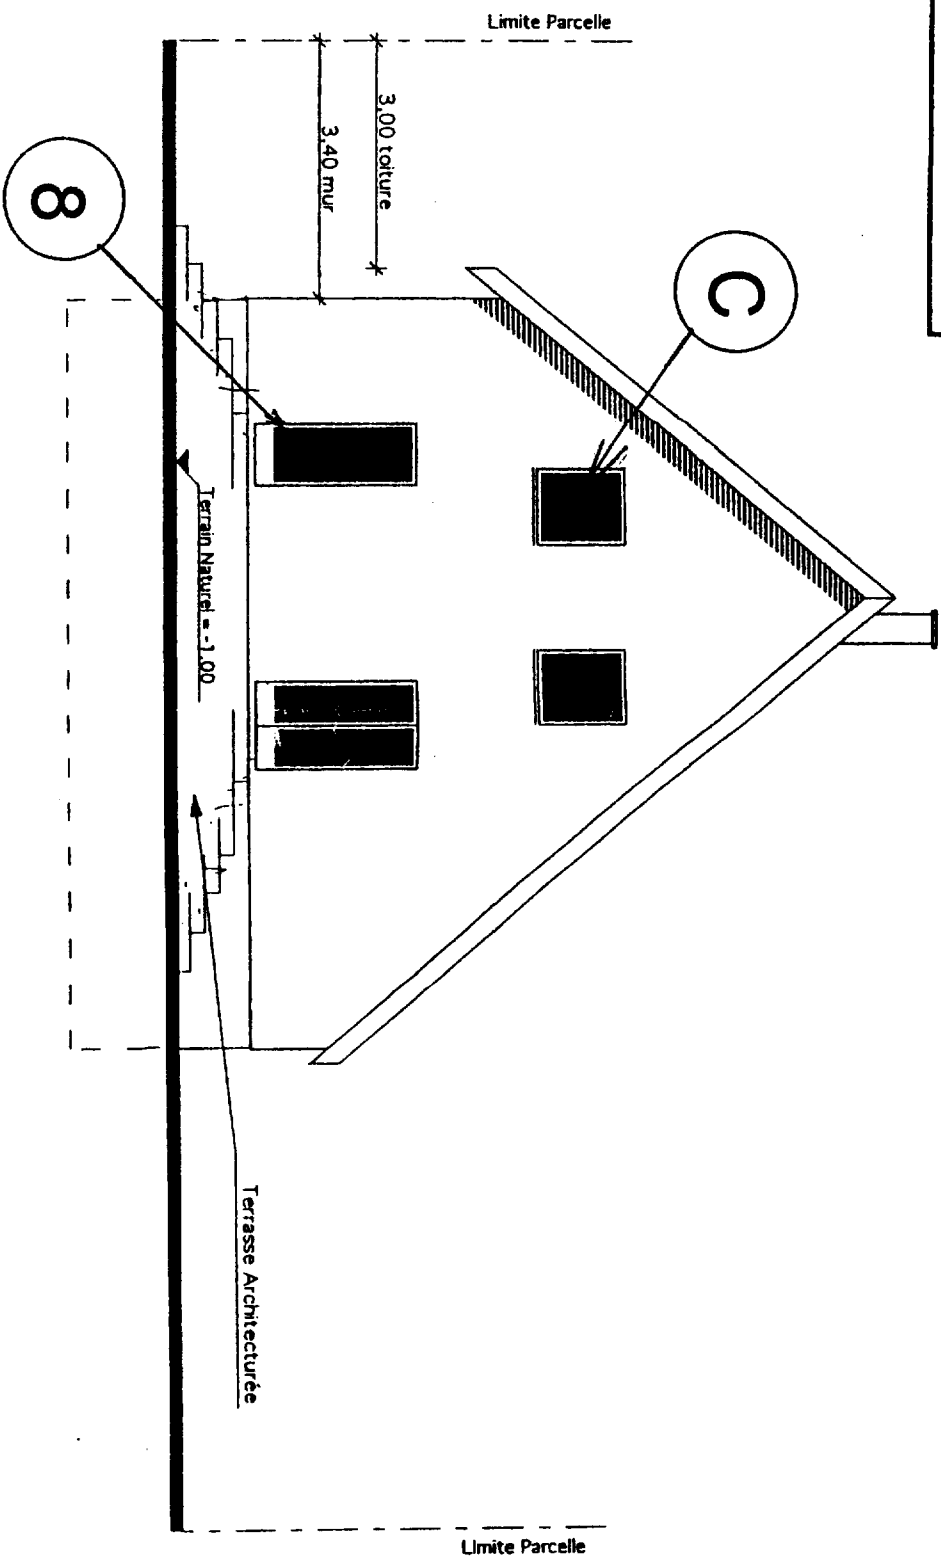

FACADE D

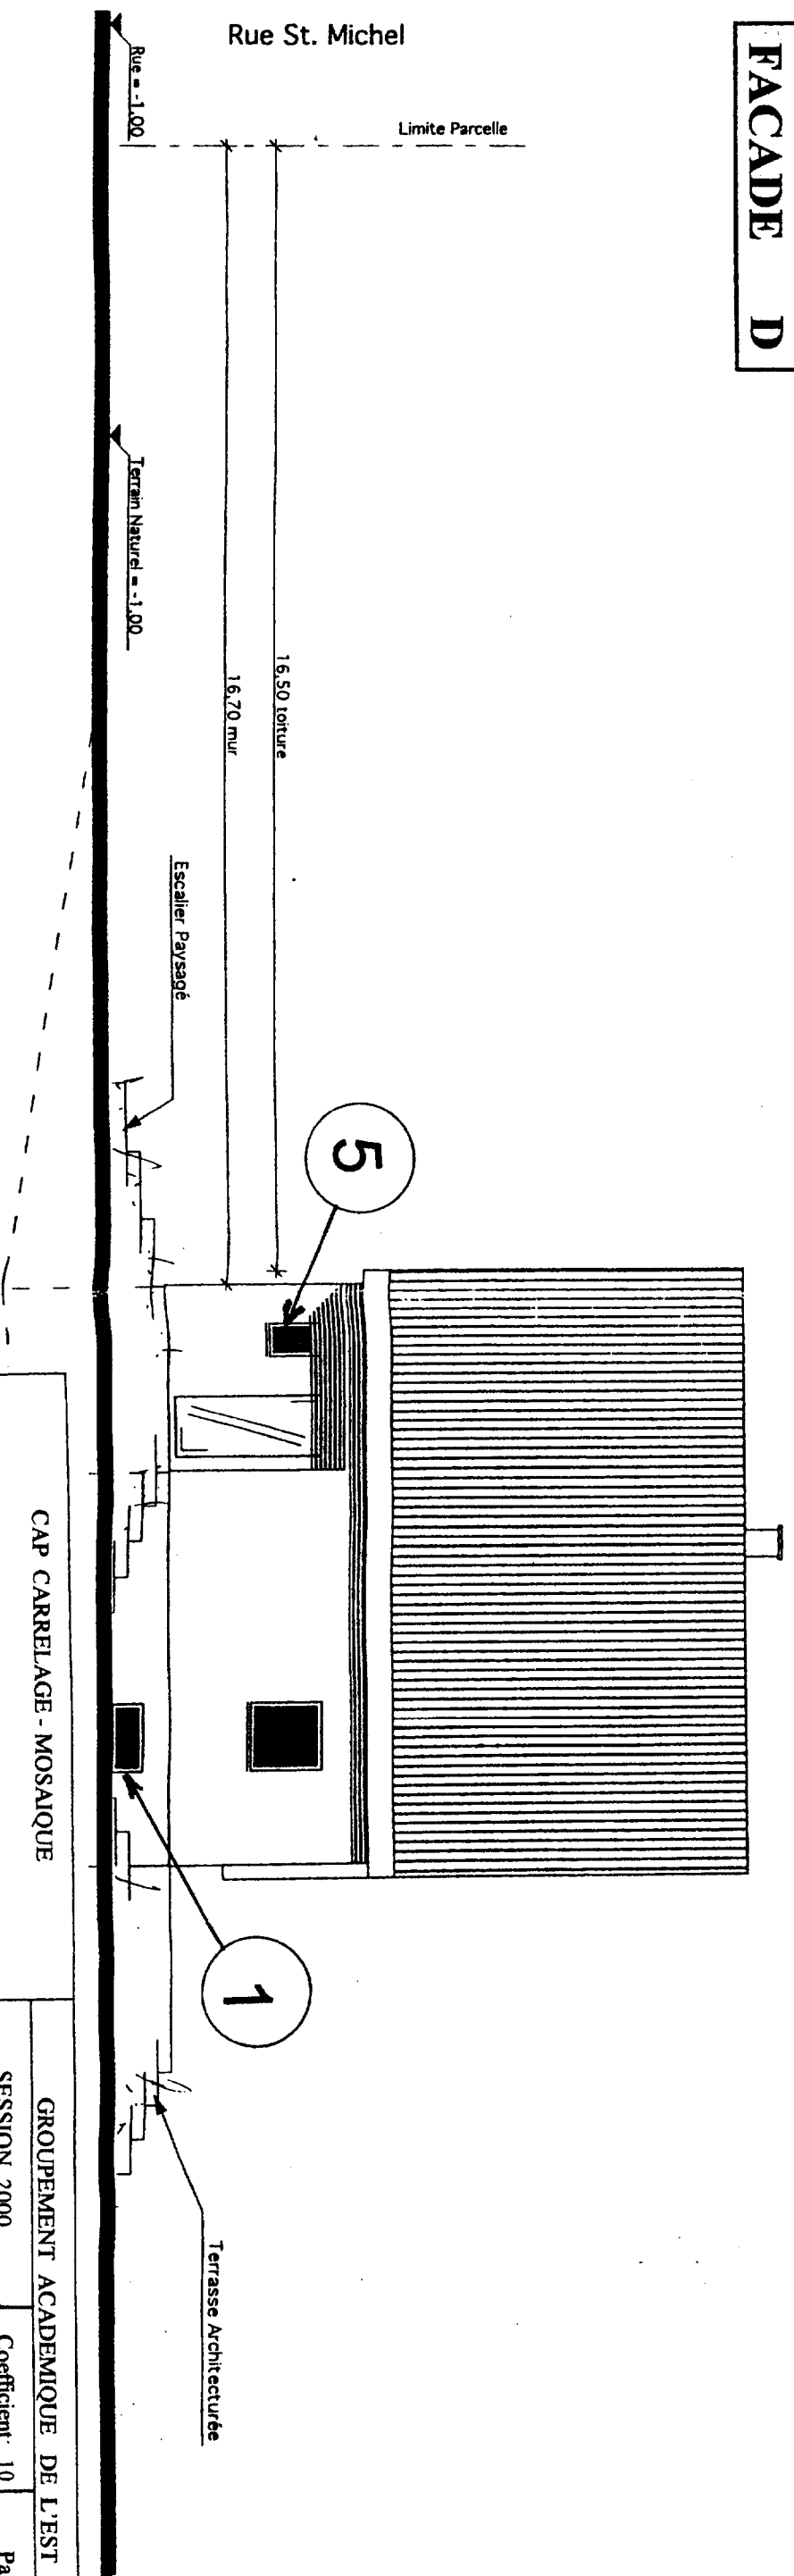

ORIGINAL

CAP CARREIAGE - MOSAÏQUE

GROUPEMENT ACADEMIQUE DE L'EST

SESSION 2000

Coefficient: 10

Page:


EP1 A - Réalisation et technologie - PARTIE ECRITE

DOSSIER TECHNIQUE


Durée: 4 h

2 sur 10

FACADE A

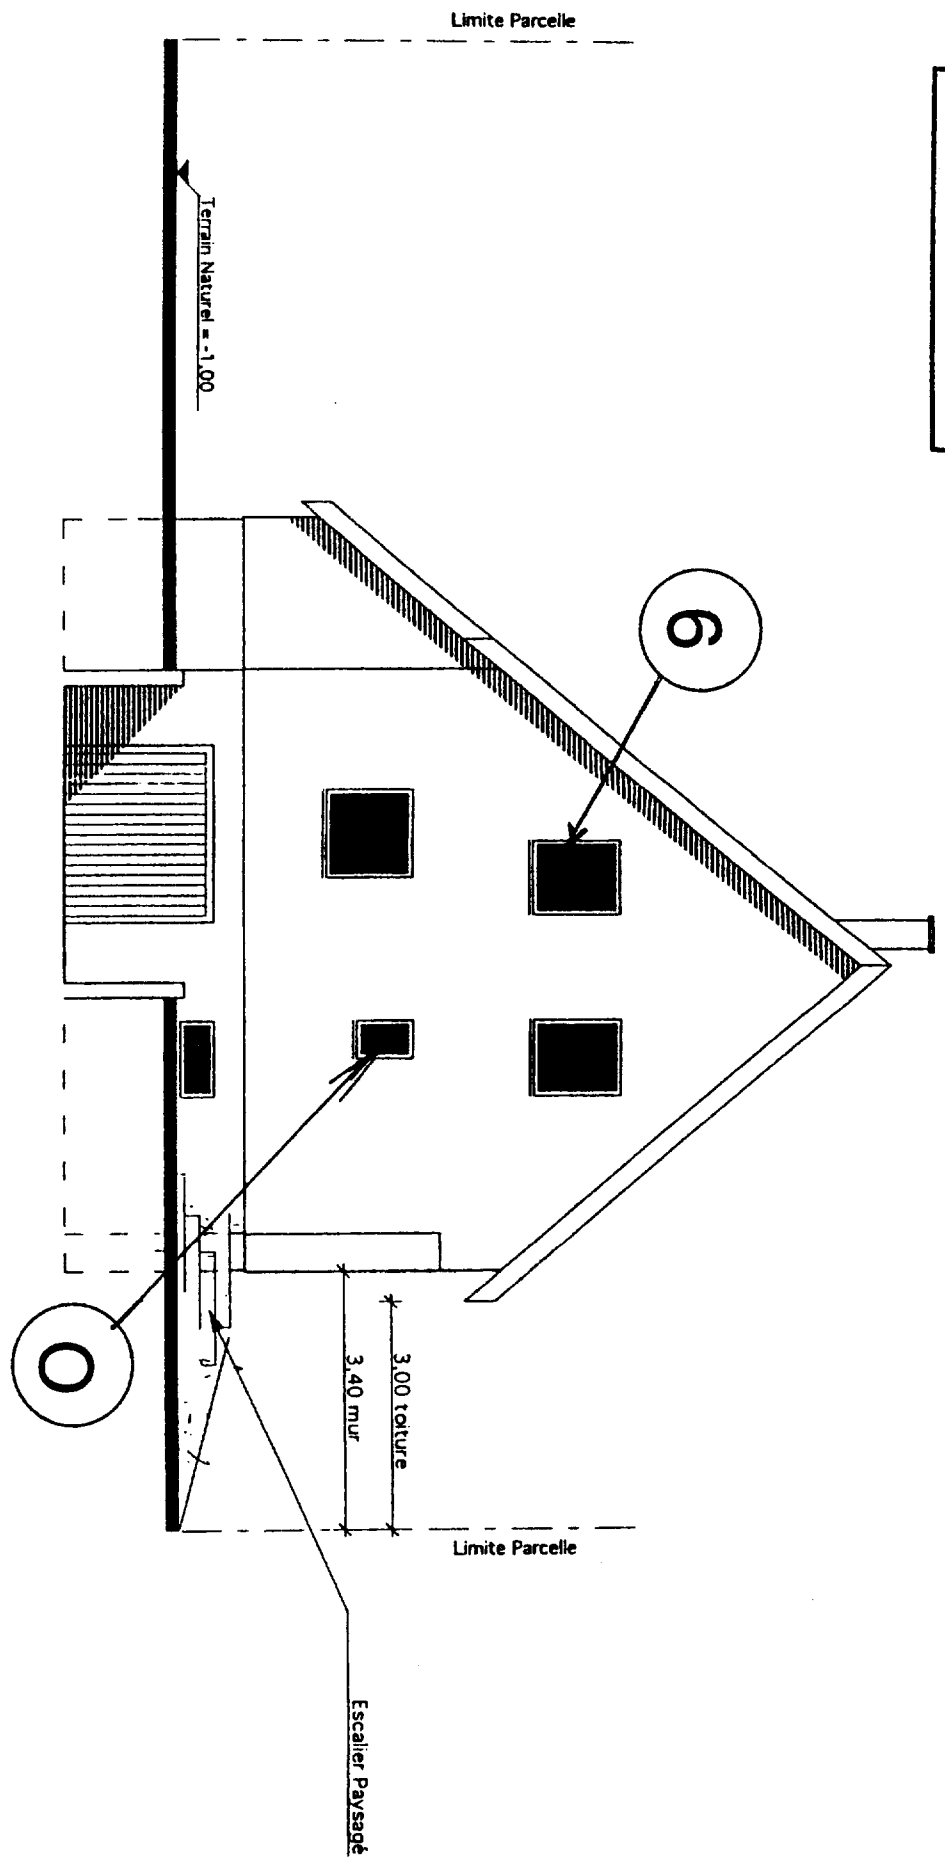

FACADE B

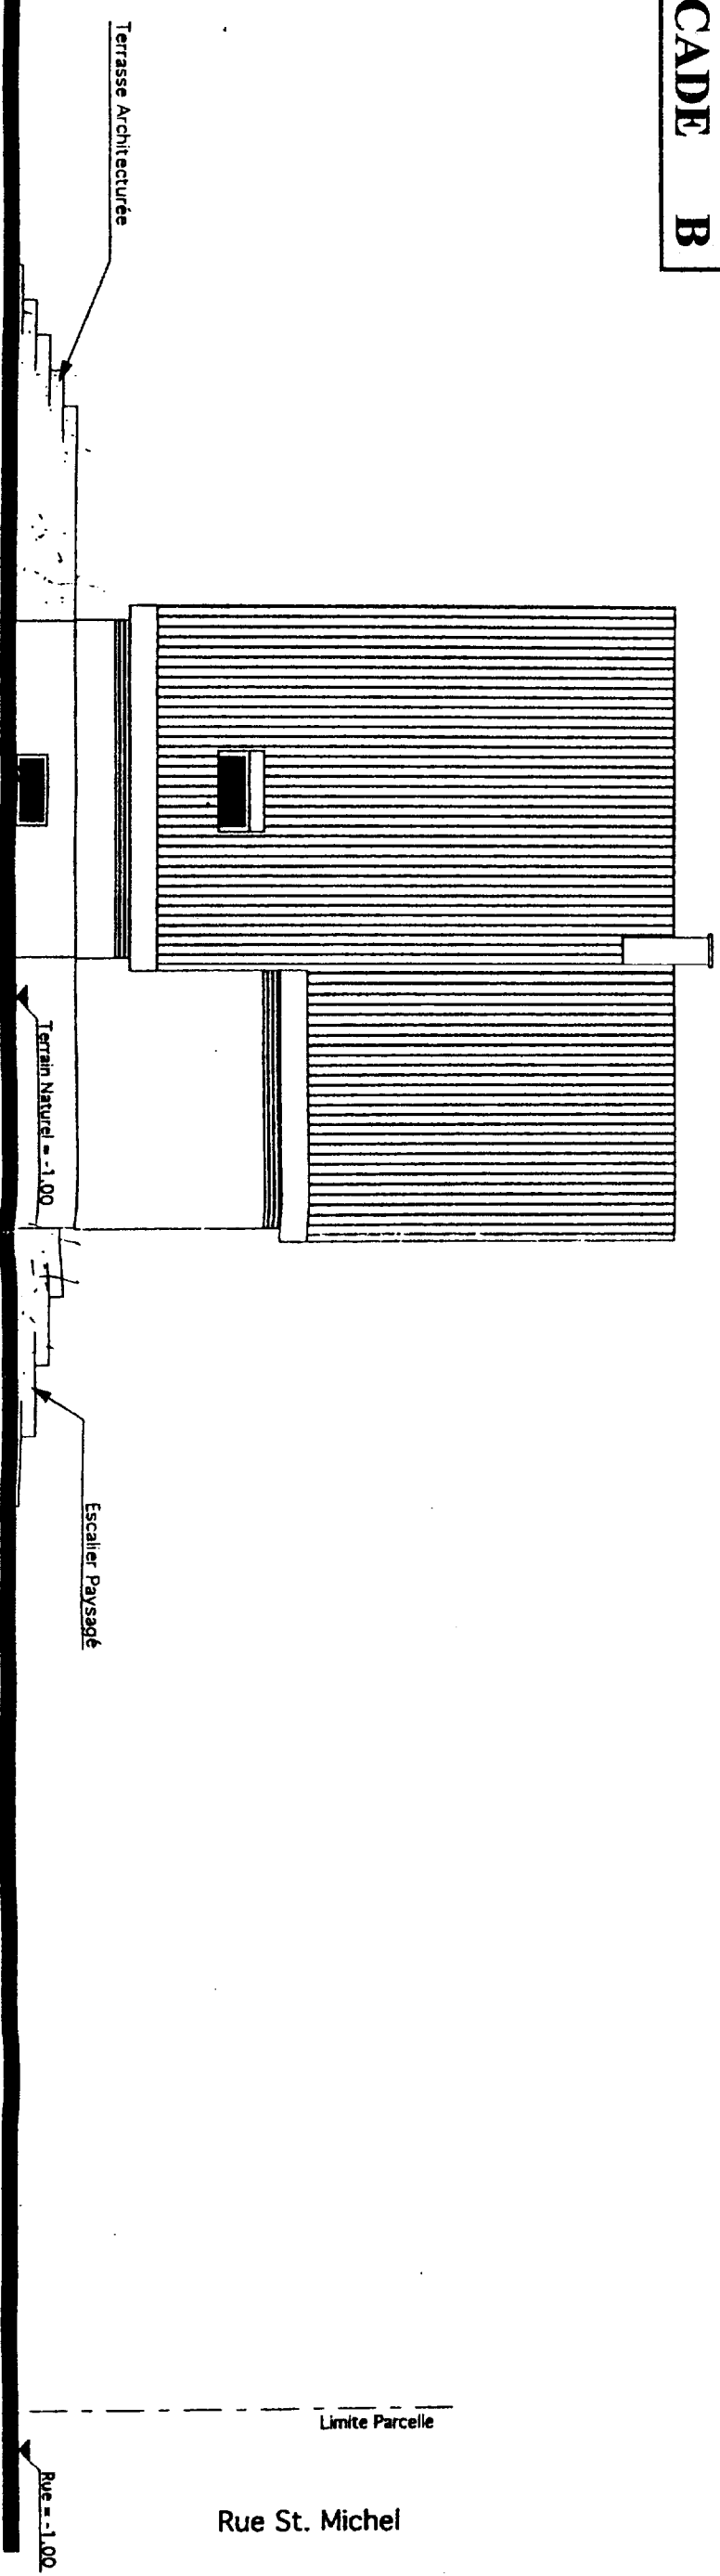


CAP CARRELAGE - MOSAIQUE		GROUPEMENT ACADEMIQUE DE L'EST	
EPI A - Réalisation et technologie - PARTIE ECRITE		SESSION 2000	Page:
		COEFFICIENT: 10	3 sur 10
		Durée: 4 h	

3. Sous-sol

Ech: 1/50

ORIGINAL

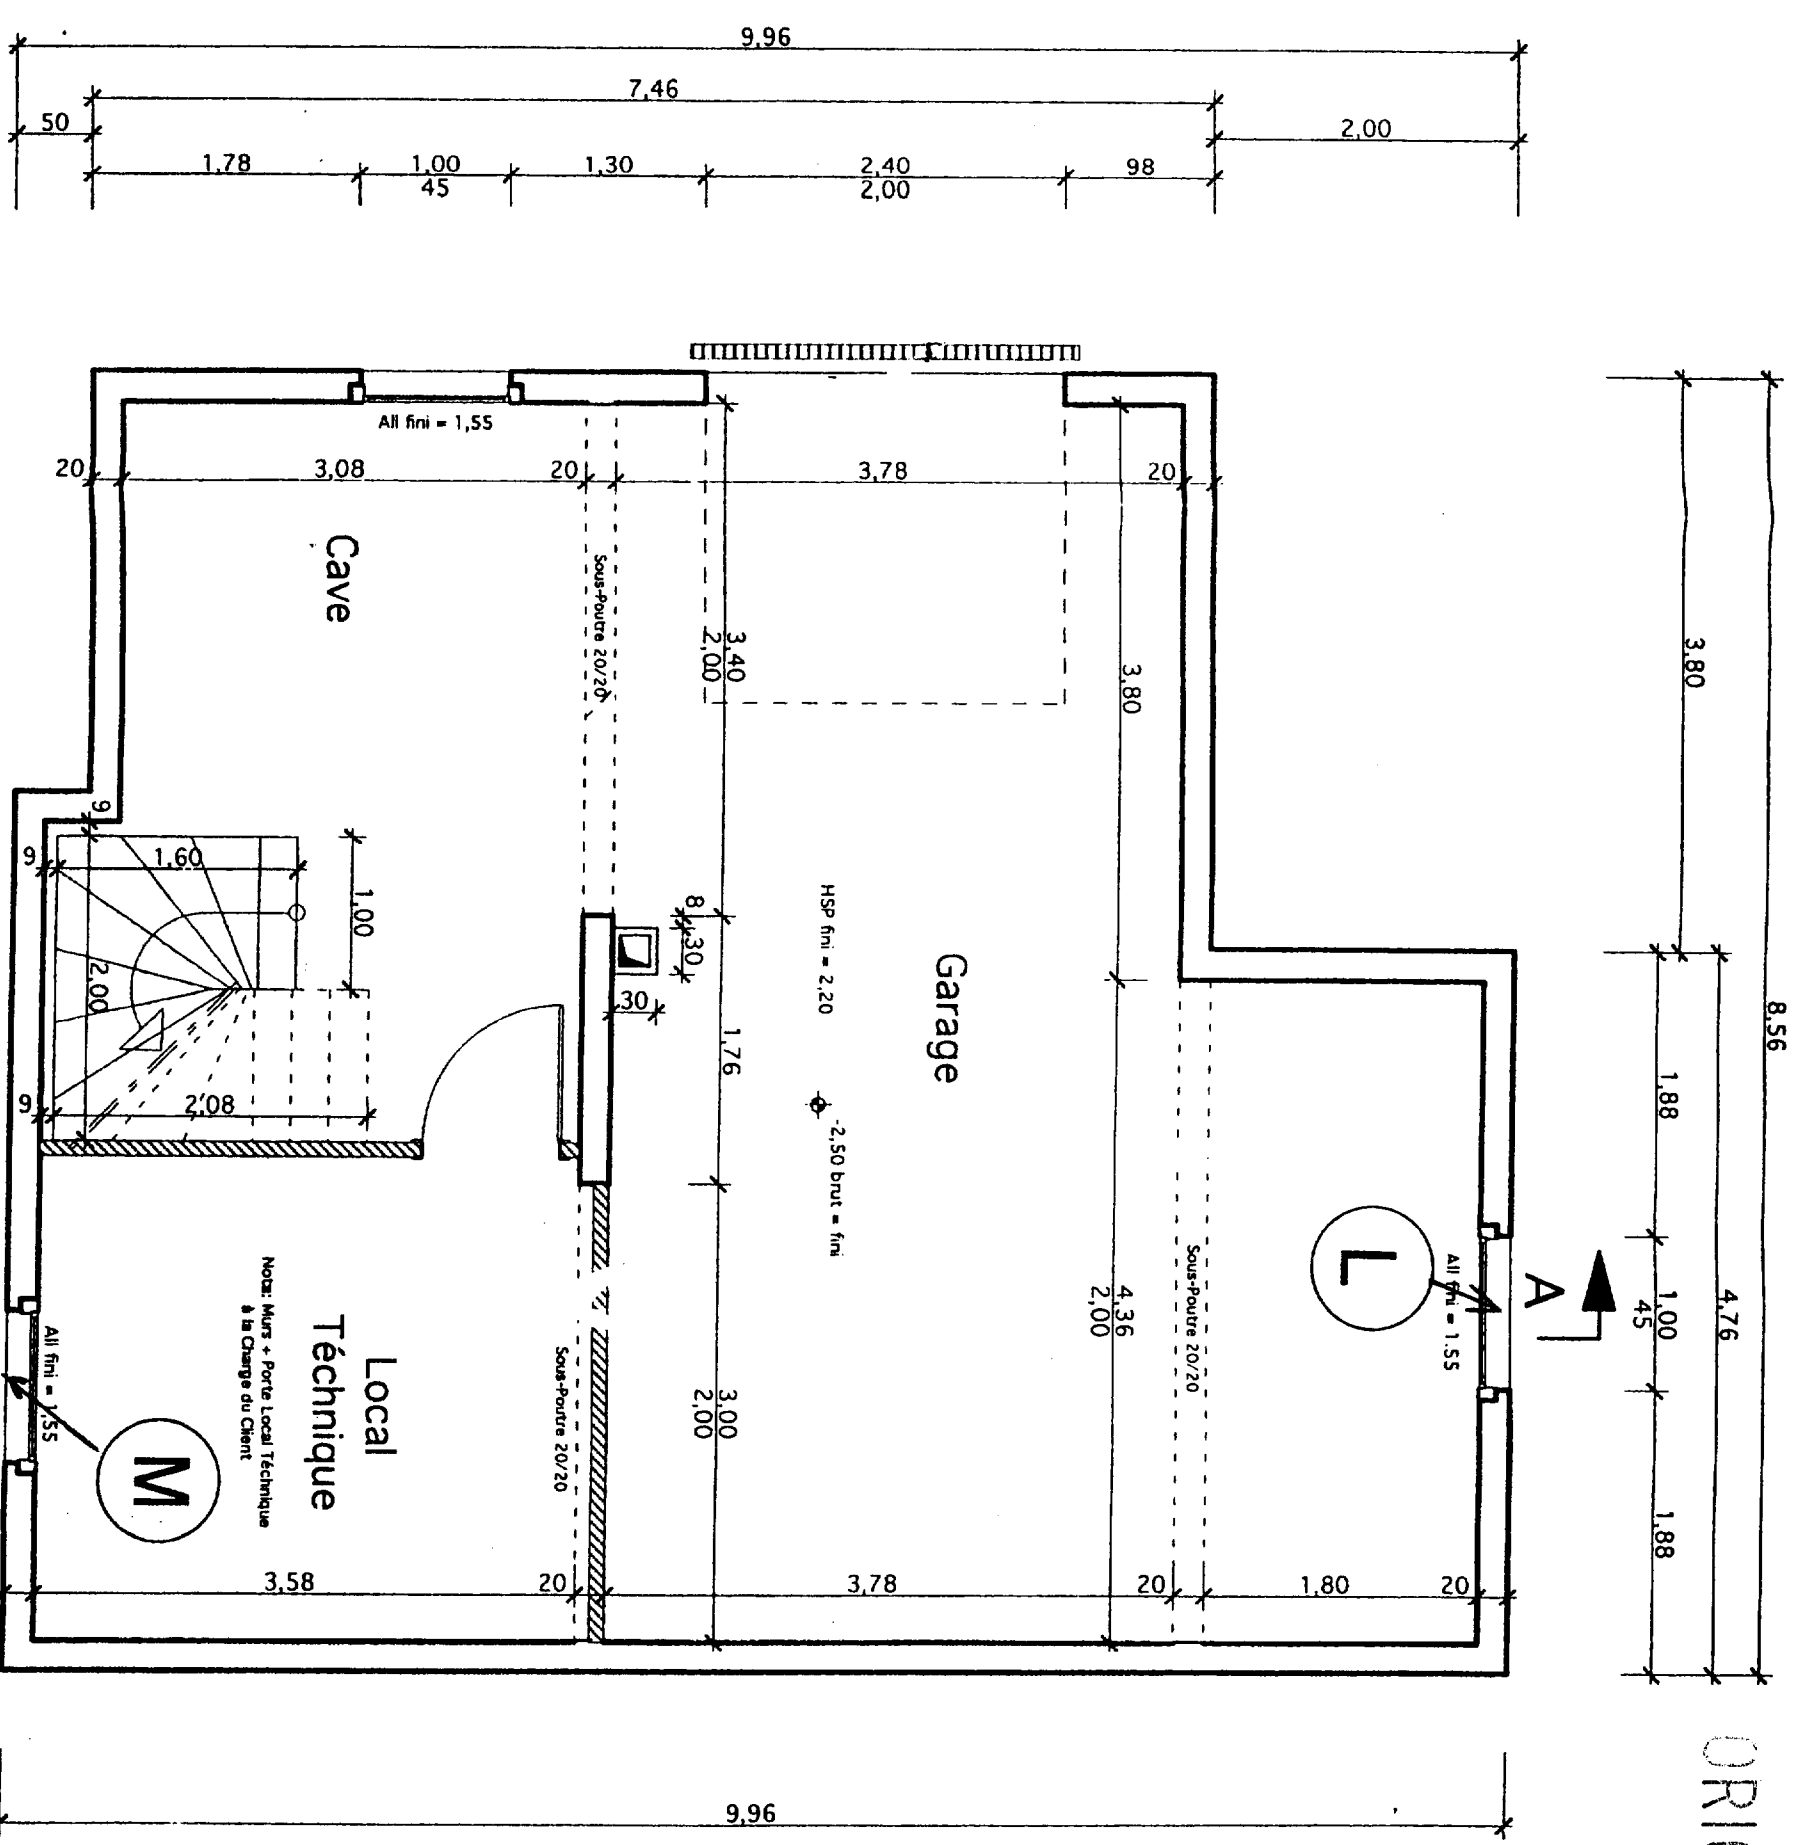

CAP CARRELAGE - MOSAIQUE	GROUPEMENT ACADEMIQUE DE L'EST	
	SESSION 2000	Coefficient: 10
EPI A - Réalisation et technologie - PARTIE ECRITE	DOSSIER TECHNIQUE	Durée: 4 h
		4 sur 10

