

DESSIN DE CHANTIER


En vous aidant du plan du projet (page 4/13 du dossier ressources) et du profil en travers type P2 (page 5/13 du dossier ressources) effectuez le travail demandé ci-dessous.

Question 1 :

Terminer le profil en travers de la chaussée permettant l'entrée sur les lots (entre le lot 1 et le lot 4) à l'échelle 1/25

Question 2 :

Coter la largeur de chaussée.

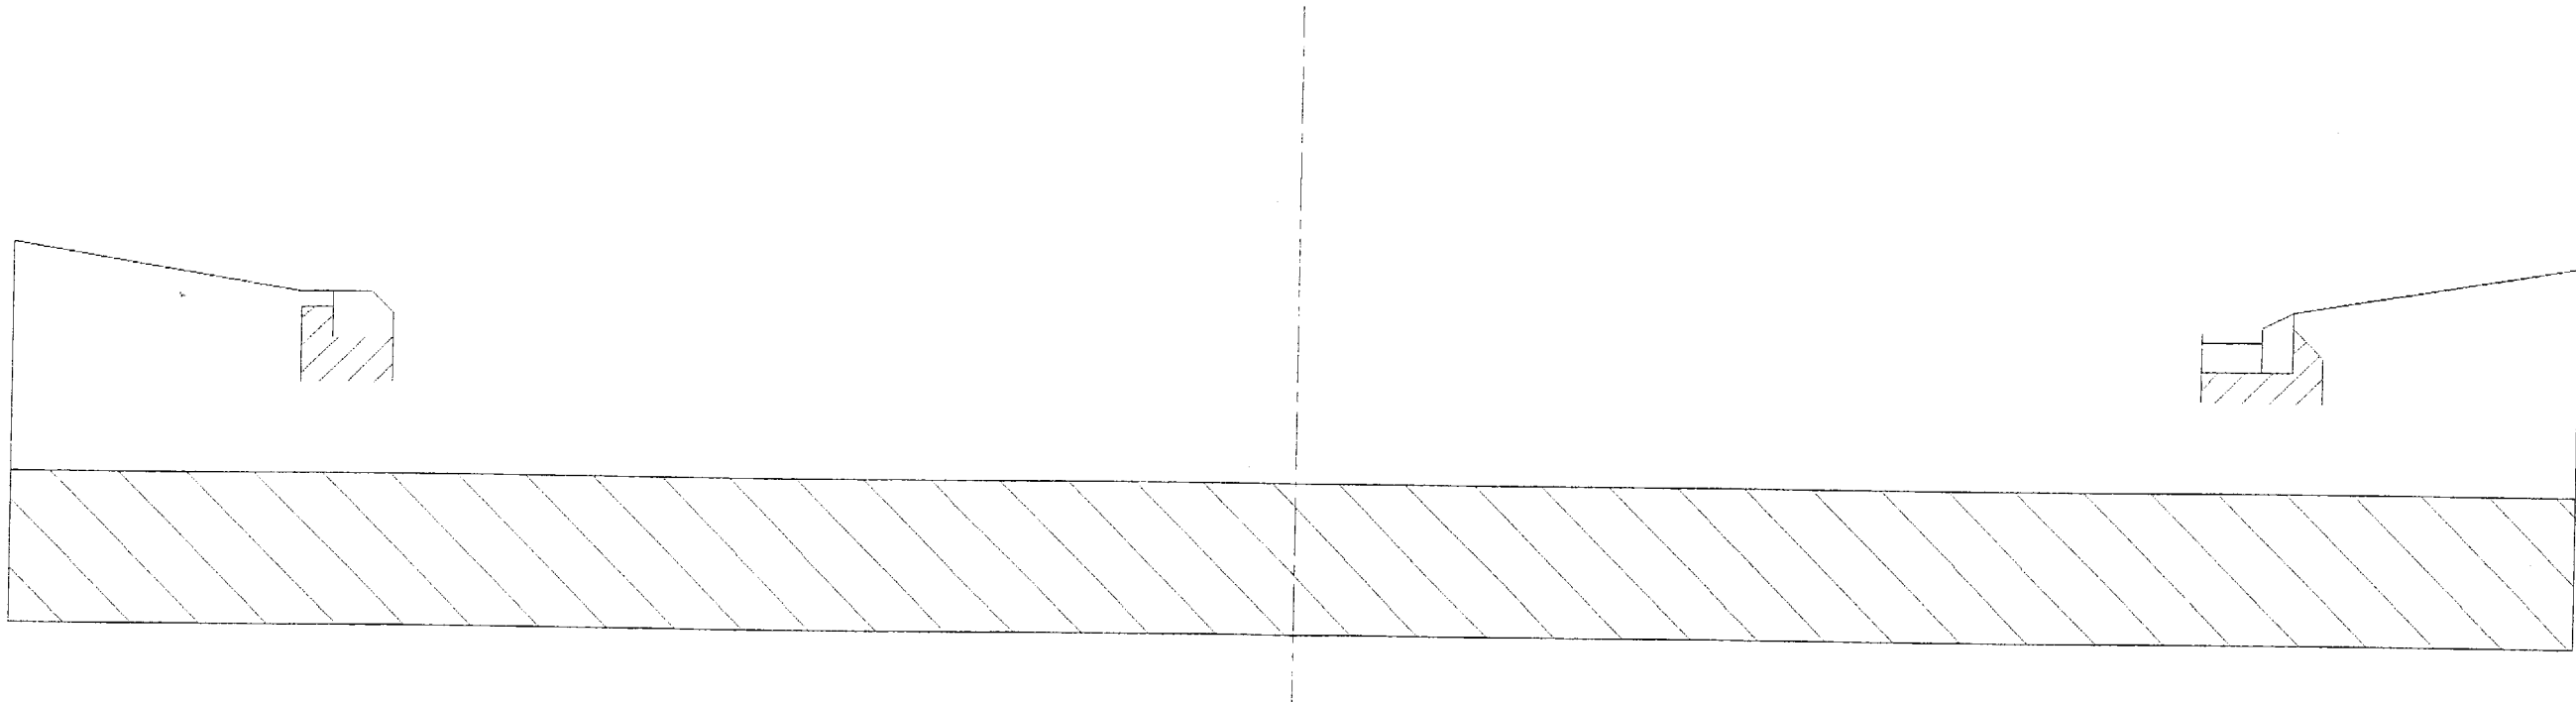

ACADEMIE DE GRENOBLE			SESSION 2002
EXAMEN :	CAP CONDUITE D'ENGINS DE TP		DUREE : 4
Epreuve :	EP1 ANALYSE DE TRAVAIL ET TECHNOLOGIE		COEF. : 4
ECHELLE :	Nb. : 200	SUJET N°	FEUILLE : 10/10