
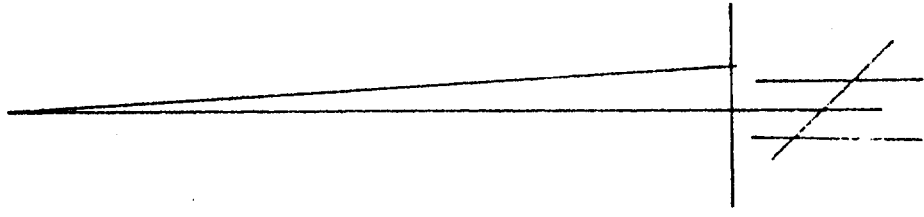


# Plan de masse

ECH. 1/500

DG1/8

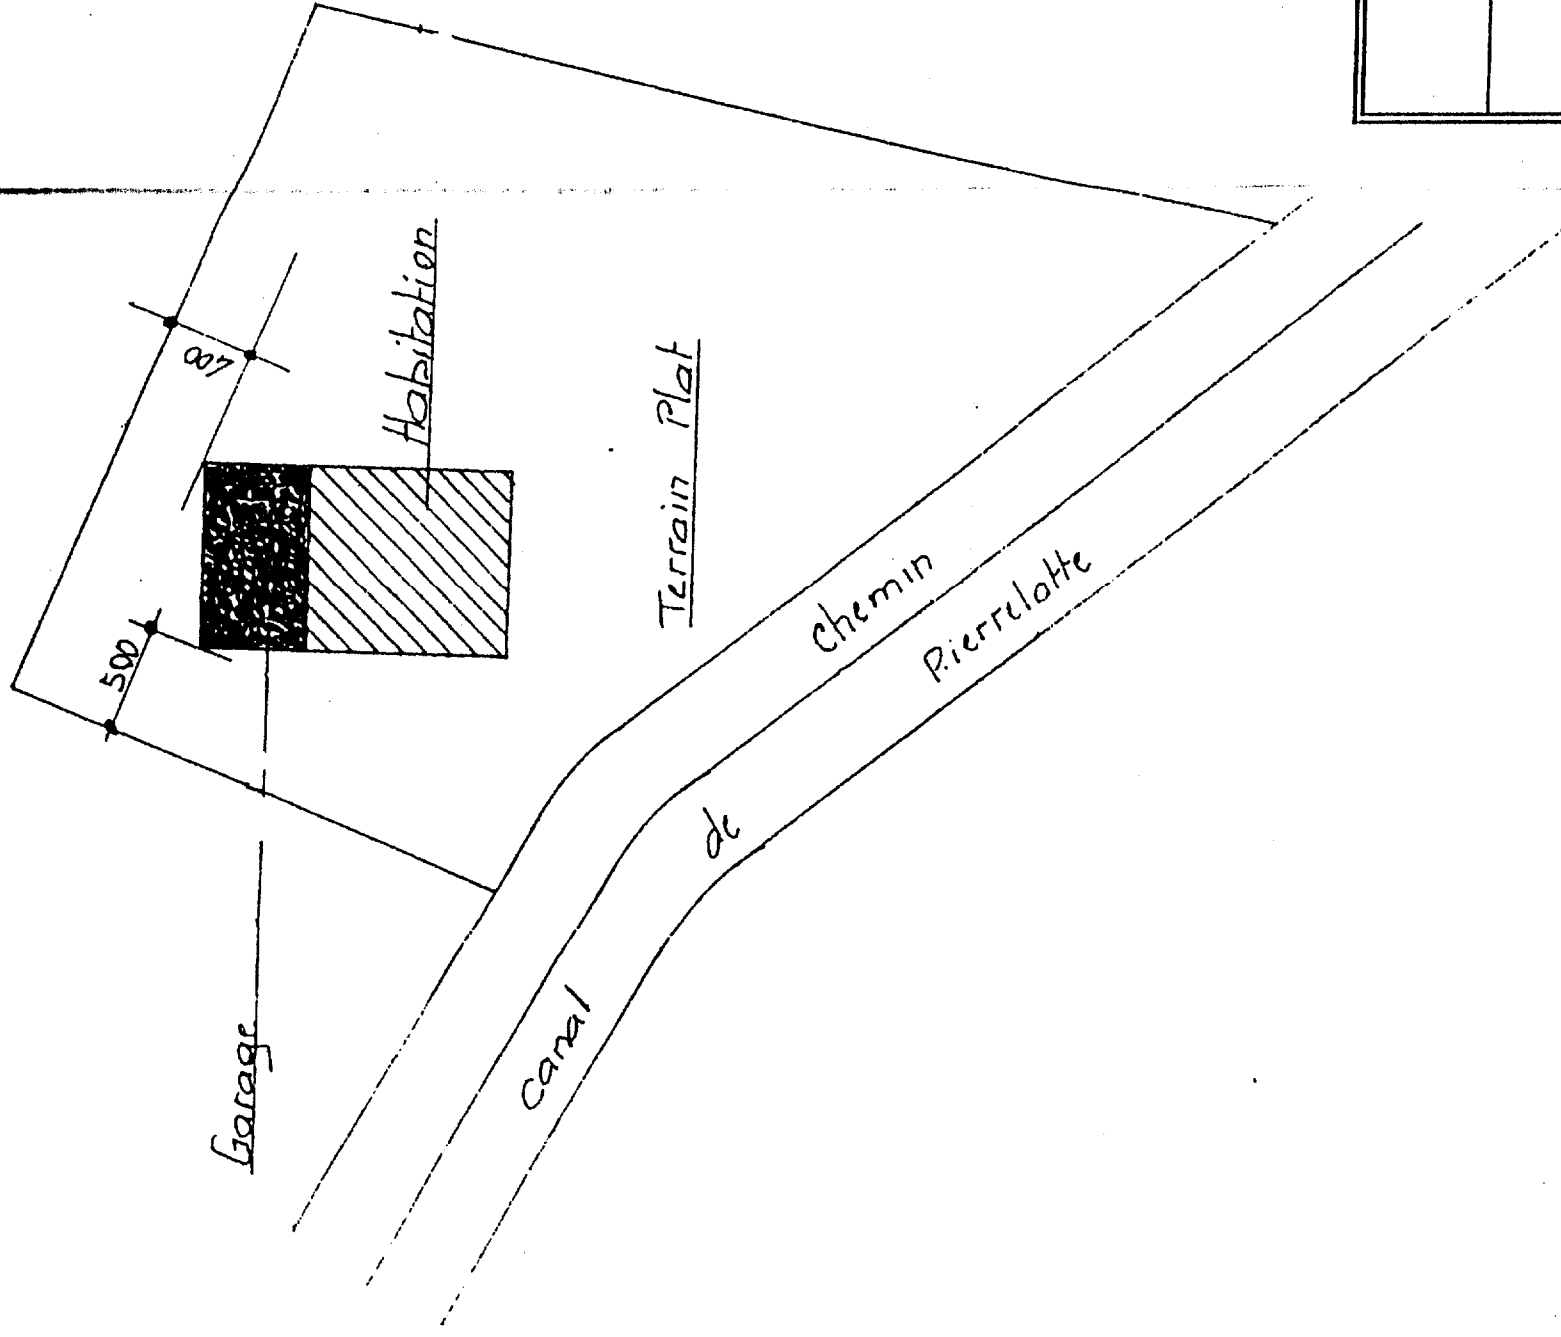


ACADEMIE D'AIX MARSEILLE	CODE EPREUVE 51.23.201 50.23.208 50.23.218.....
SESSION: 1999	SPECIALITE : C.B.G.O - CMBA - CBAB
EXAMEN : BEP - CAP	
DOCUMENT GENERAL	


SECTION E N° 945  
SUPERFICIE 1257 m<sup>2</sup>

DG 2 / 8


# PROJET

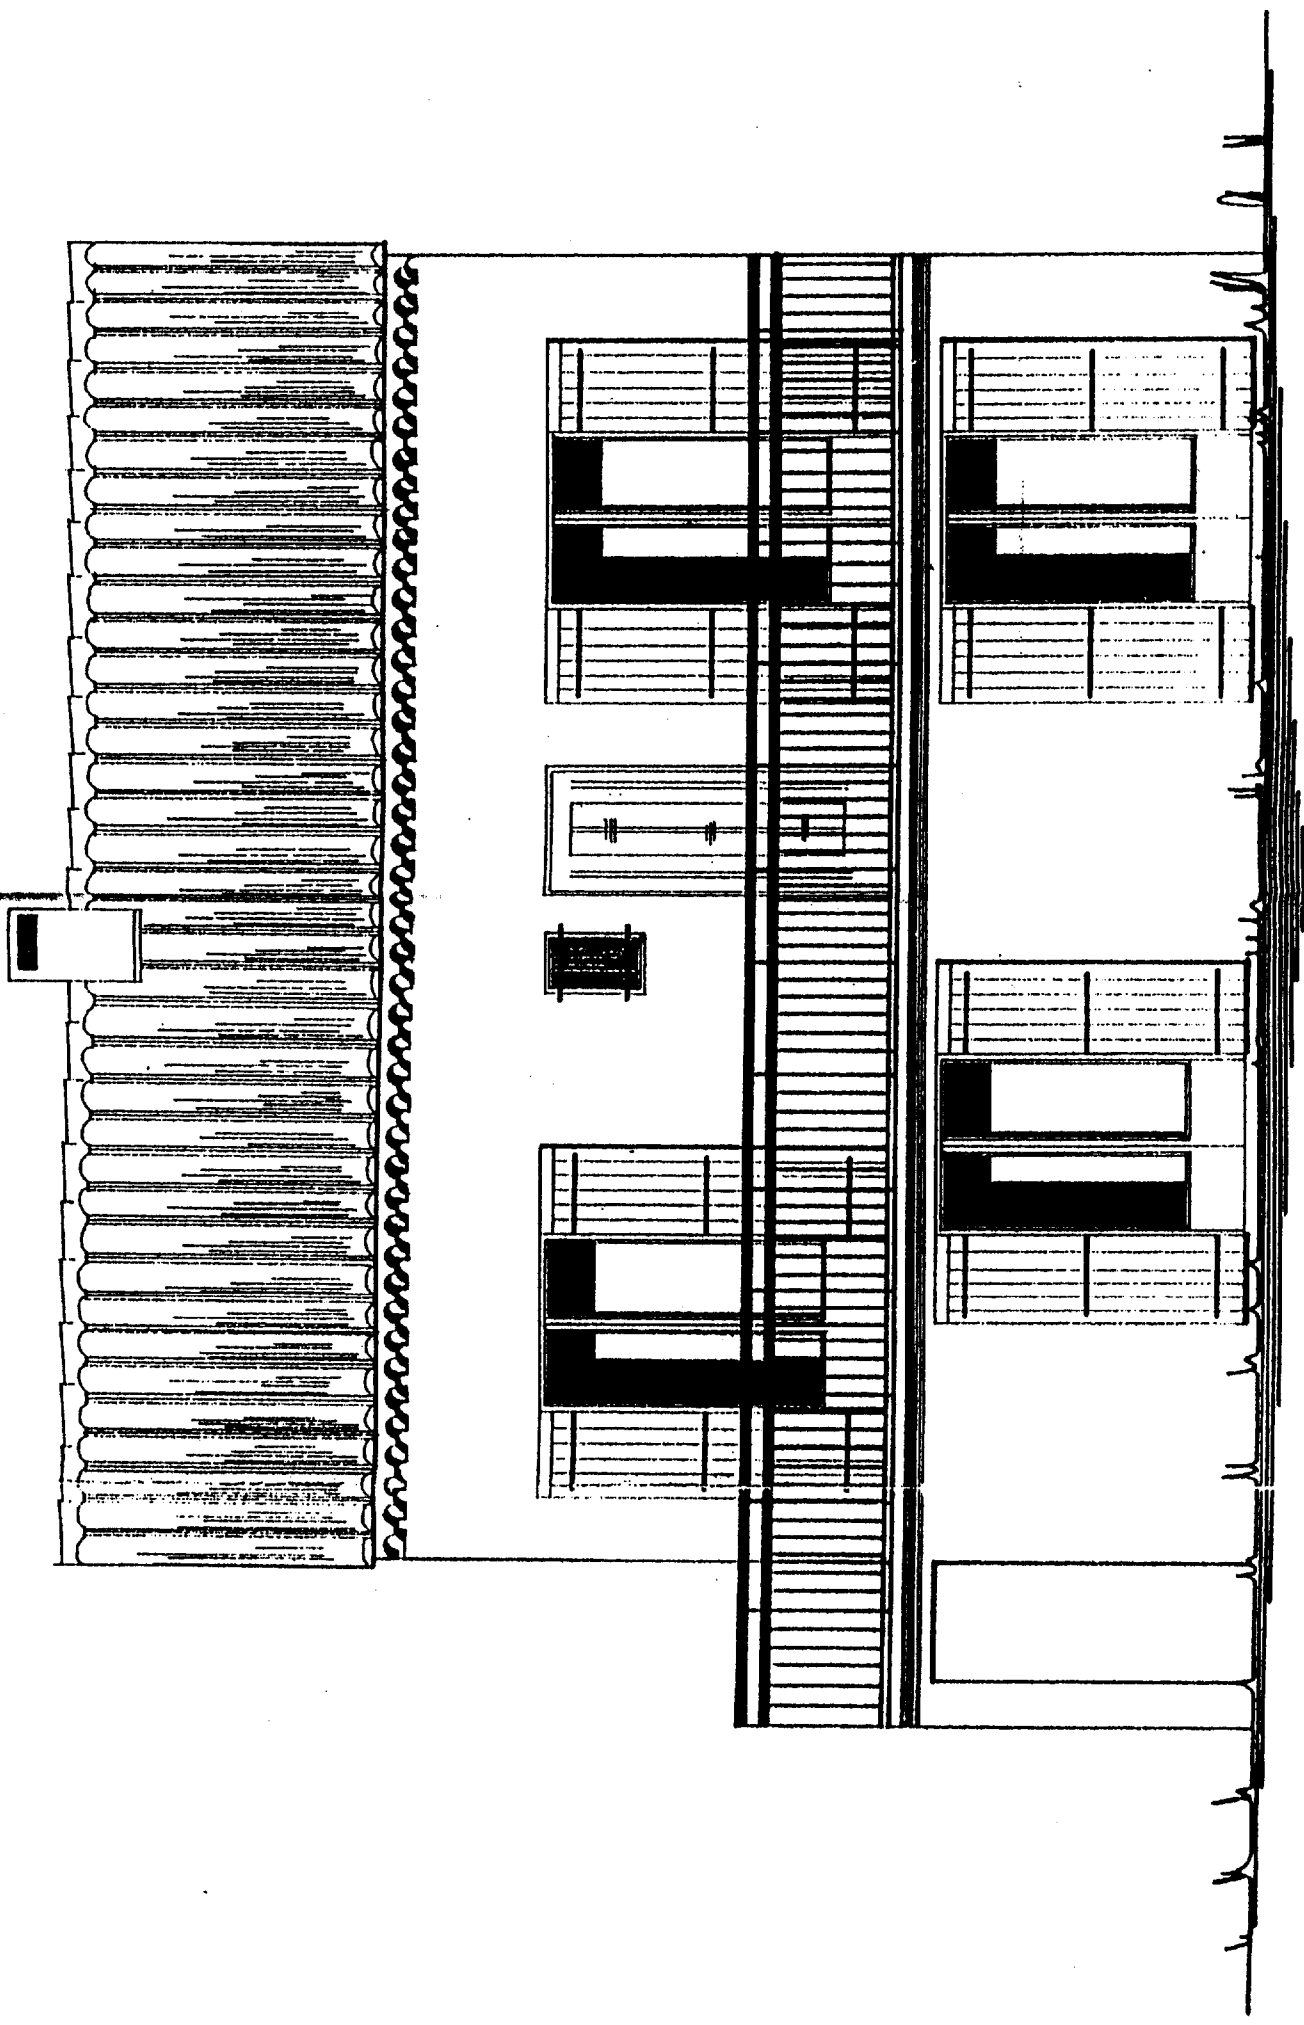


FACADE SUD

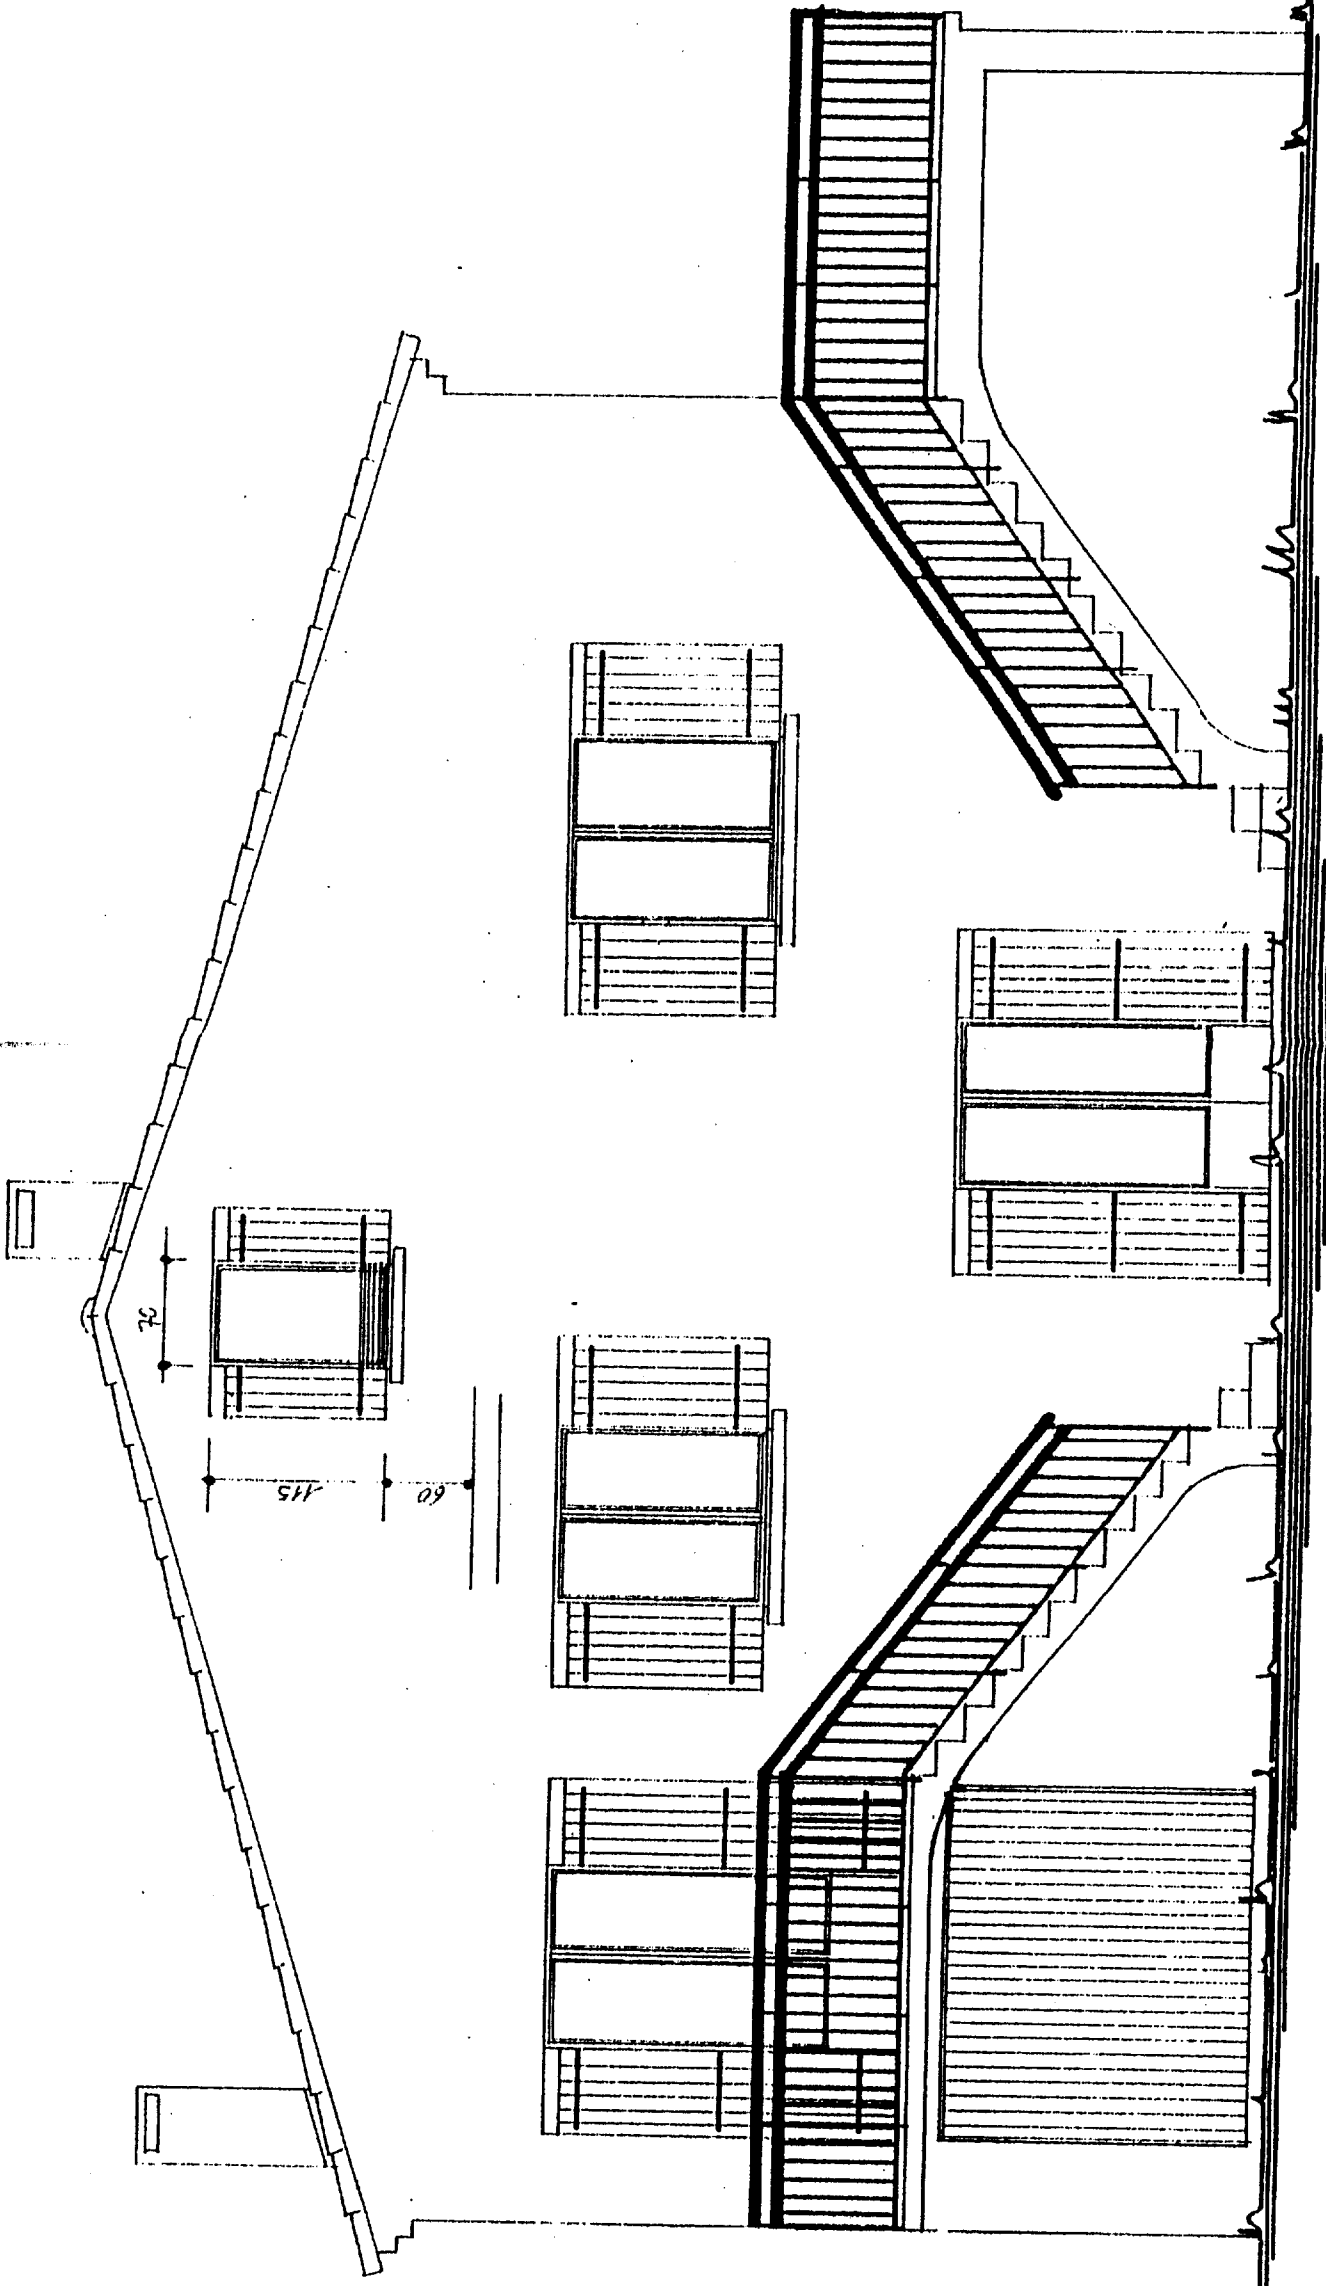

FACADE OUEST

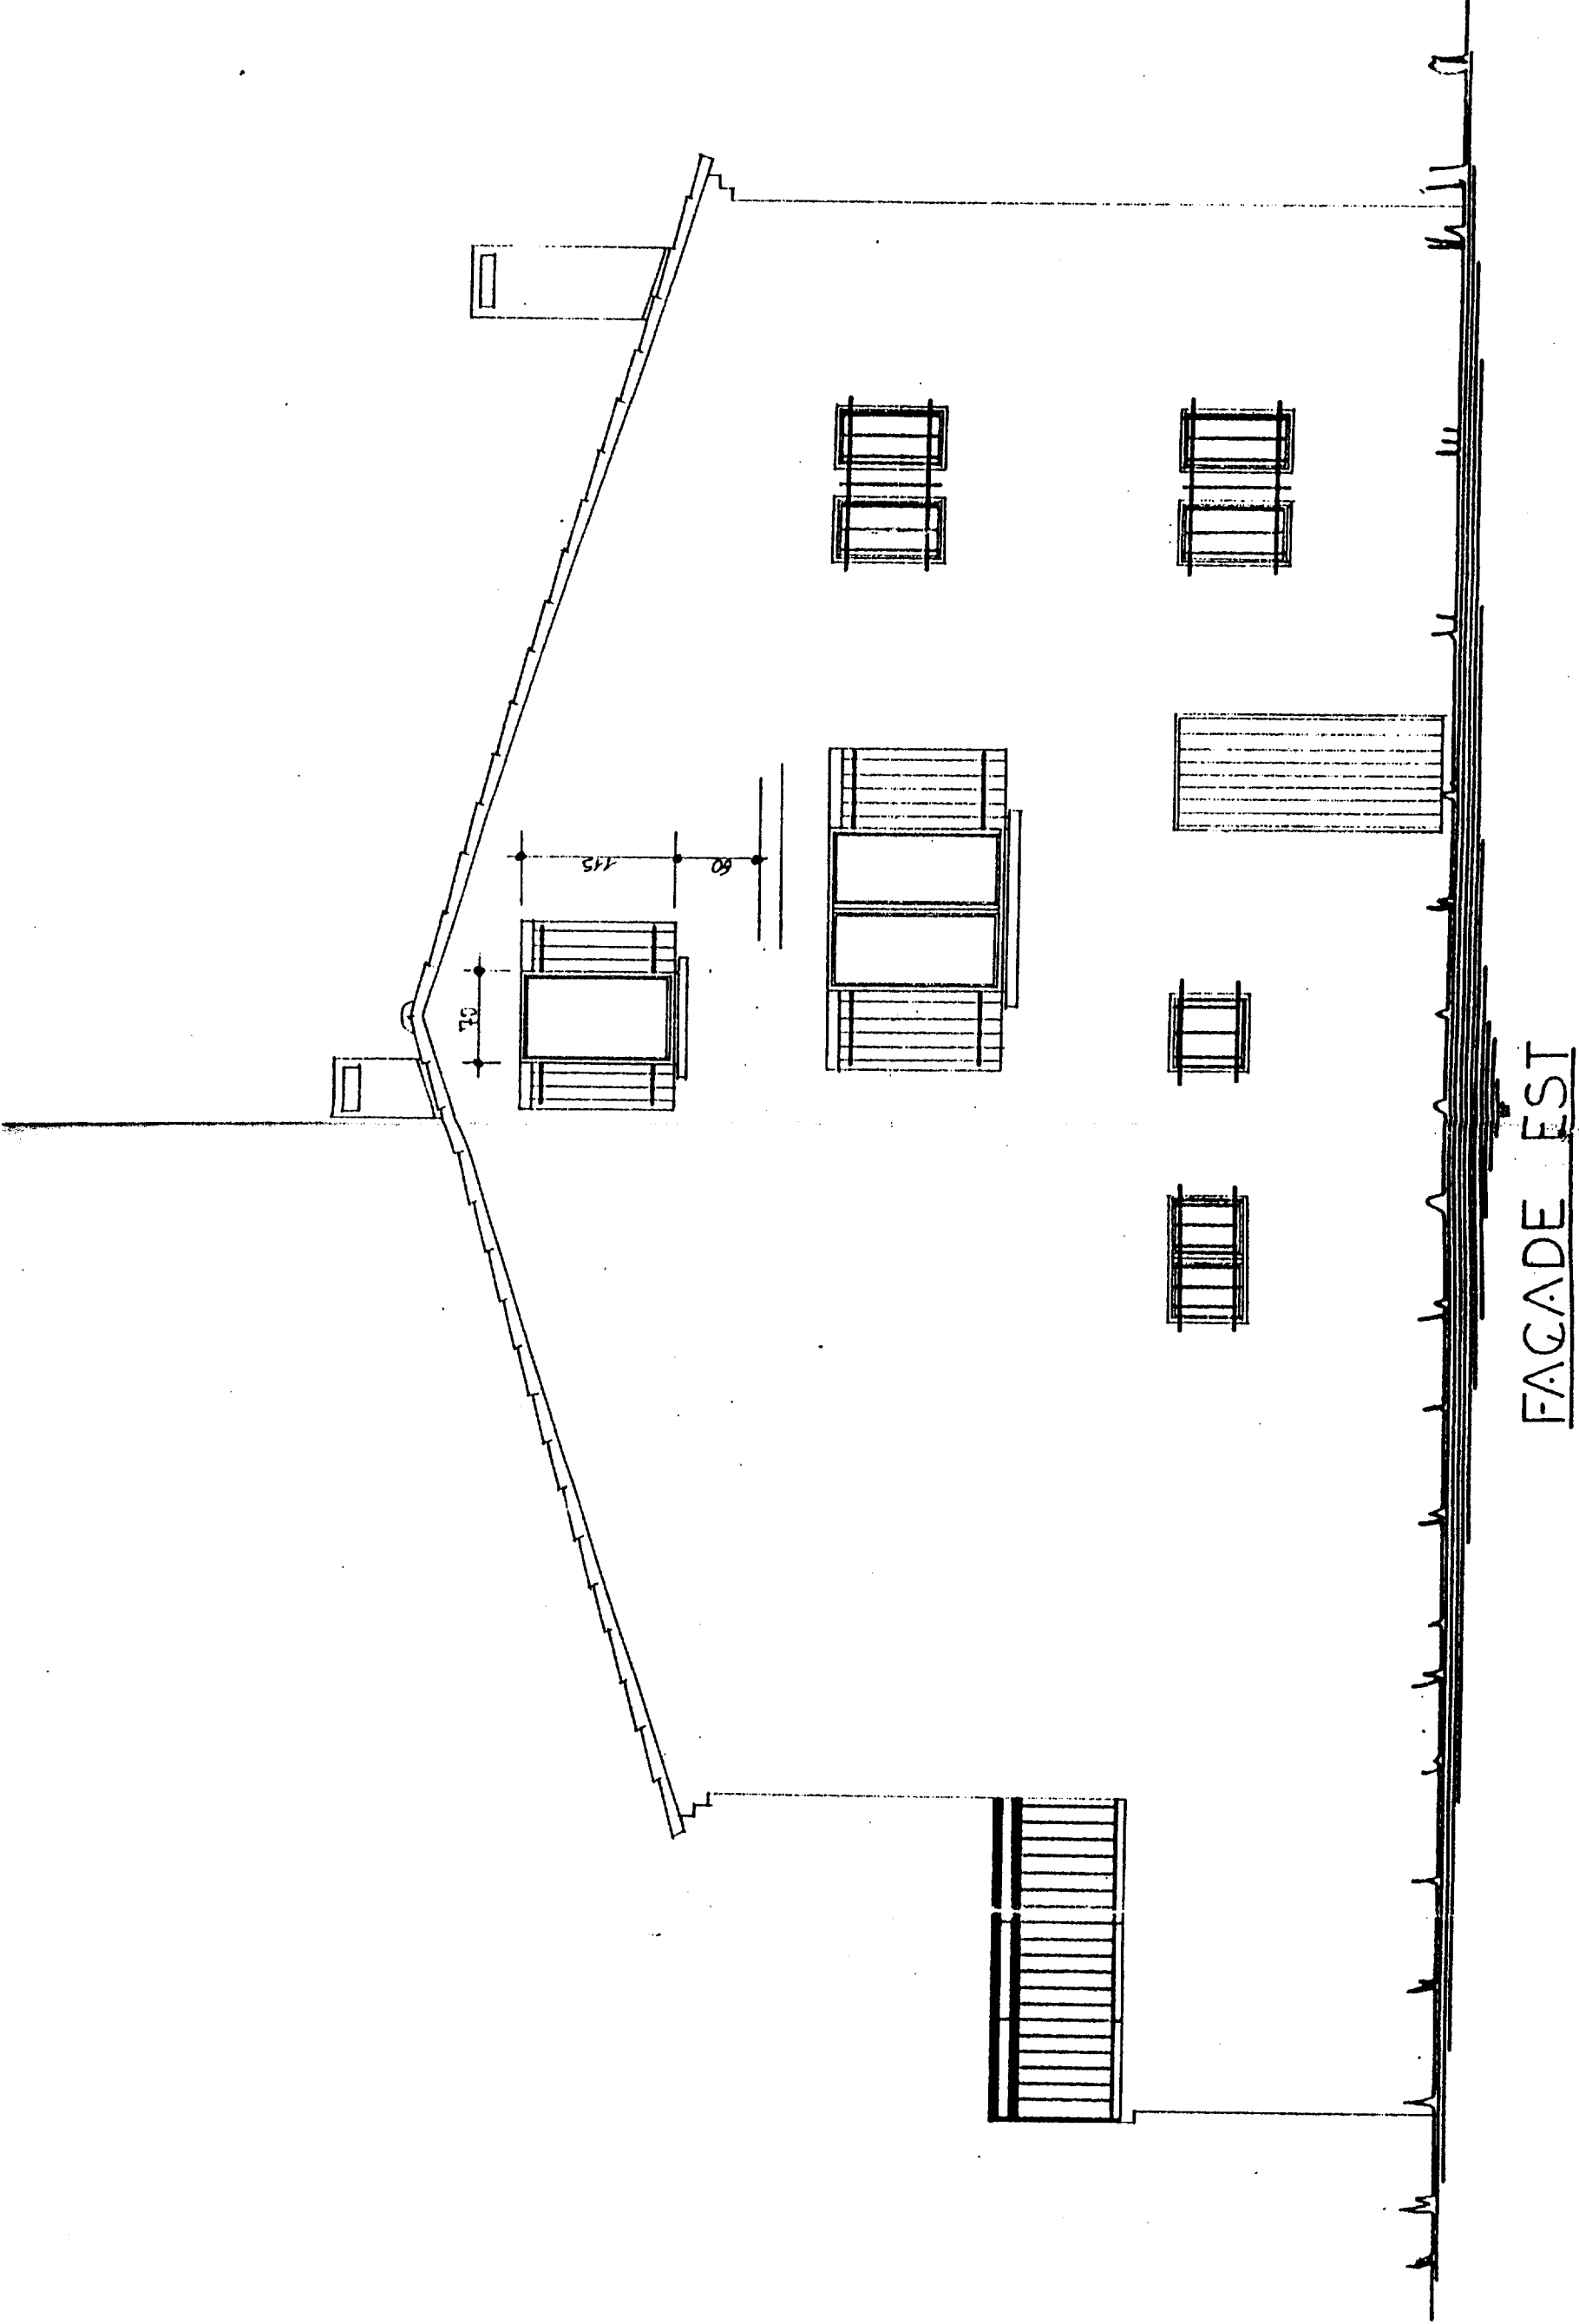


FACADE EST

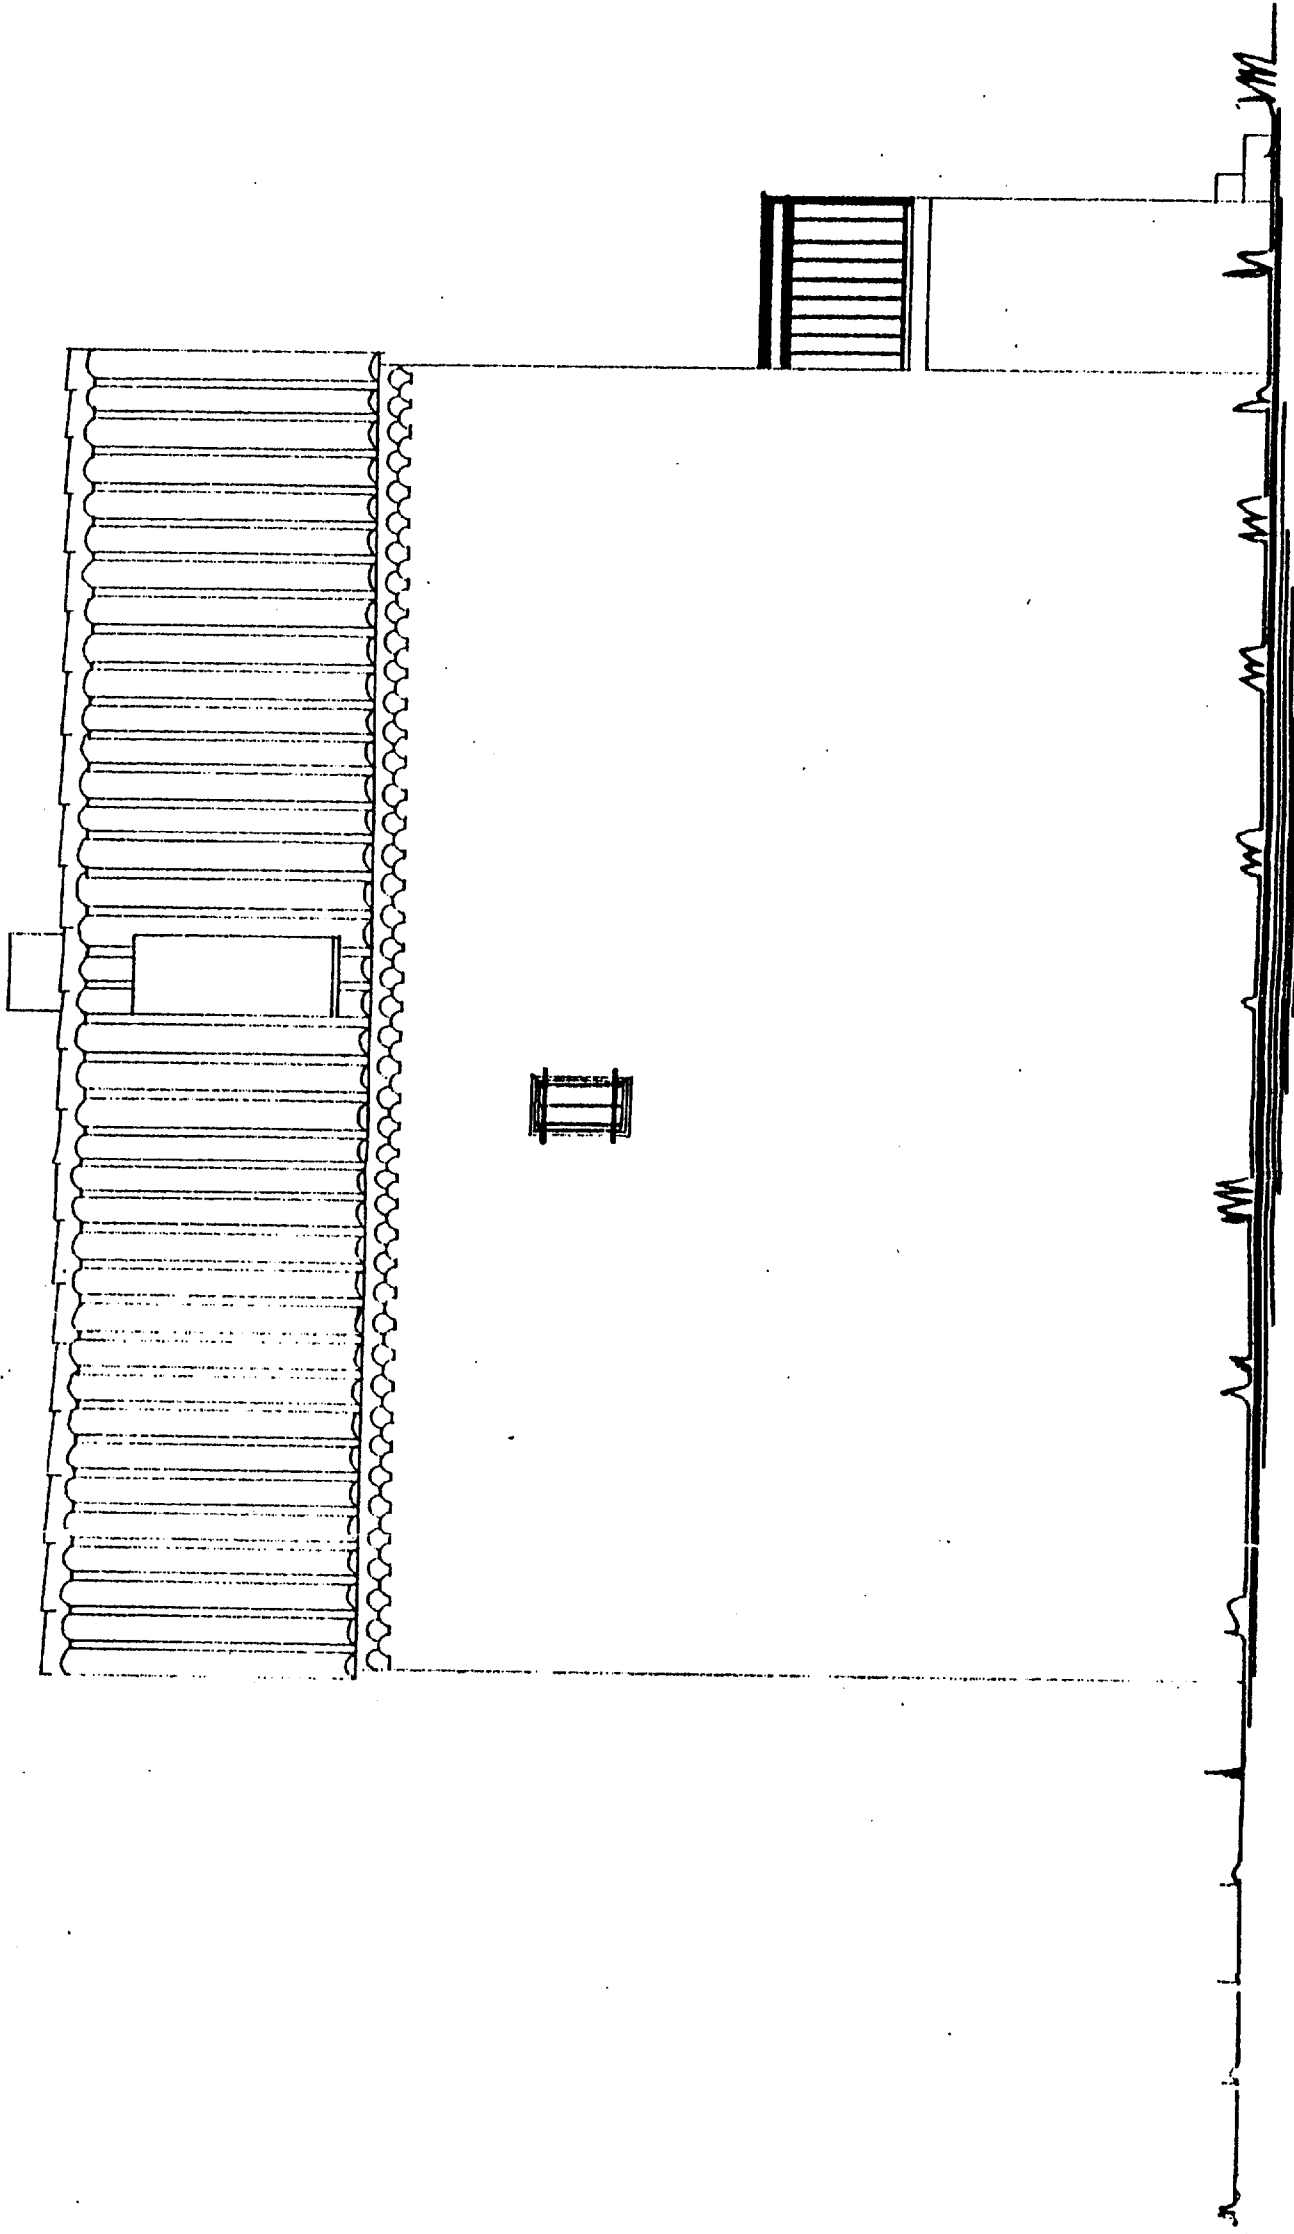

FACADE NORD

DG 6/8

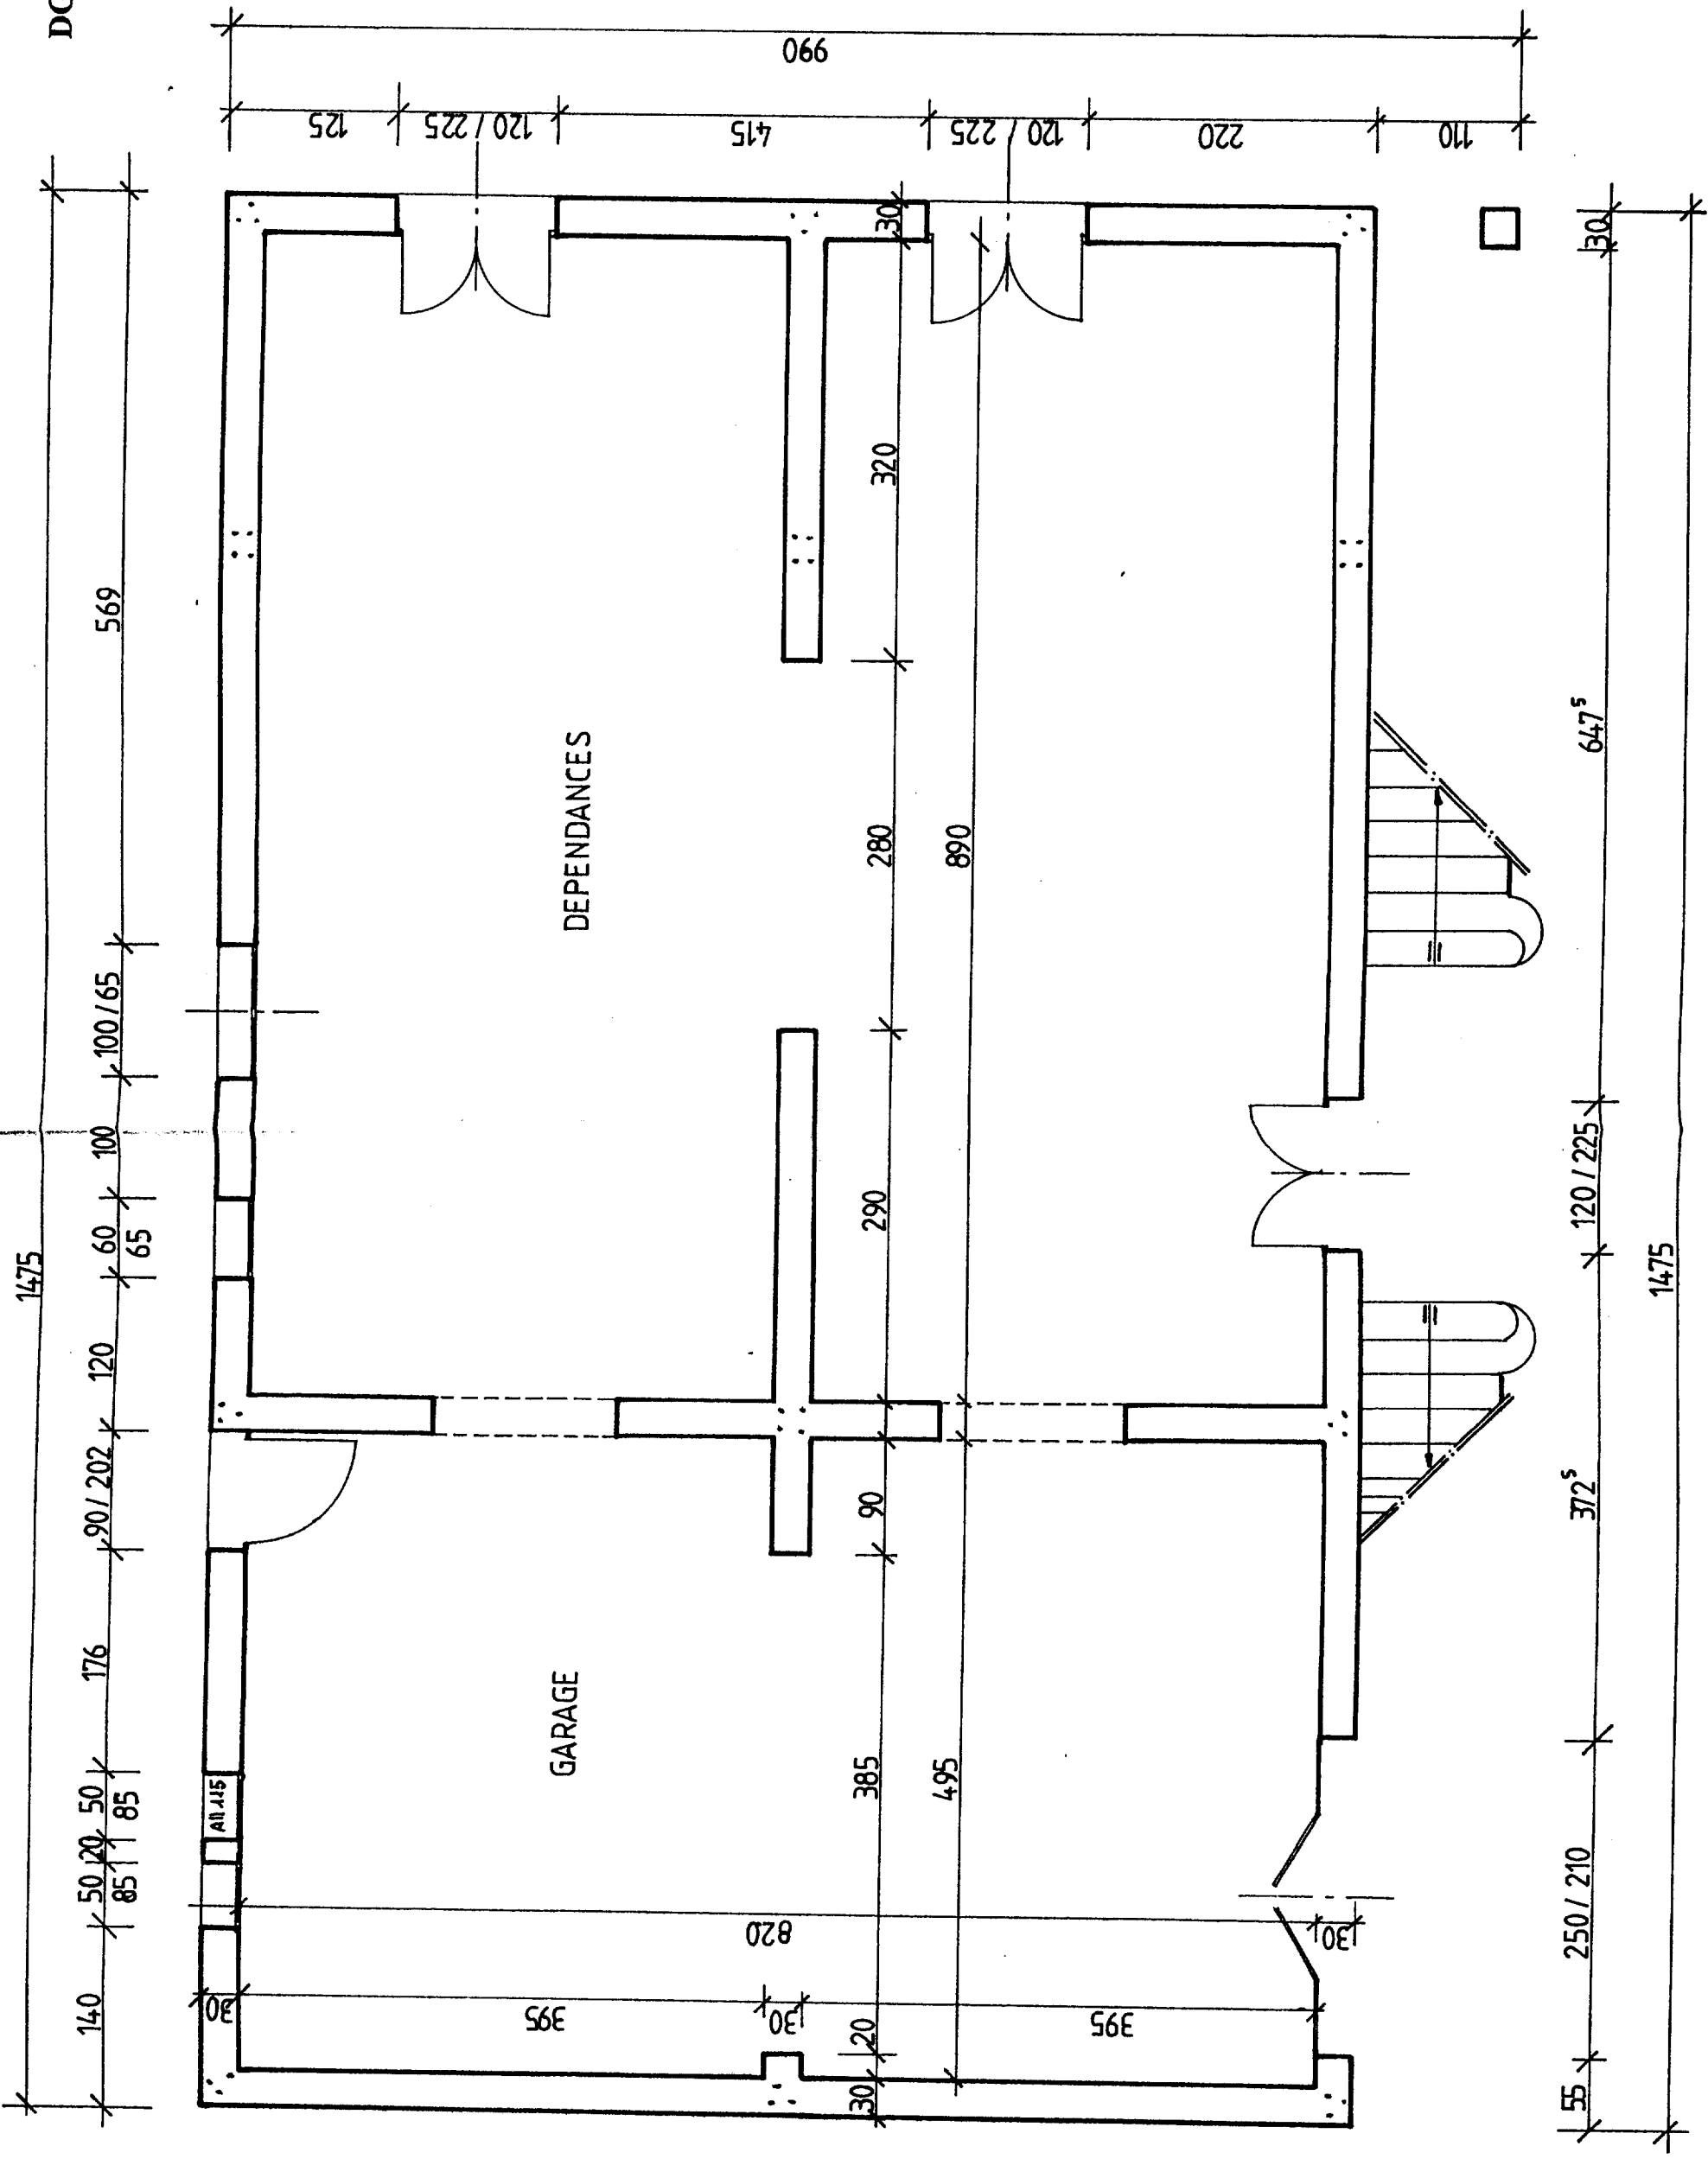

rez de chaussée

ech 1/50

