




Façade Est

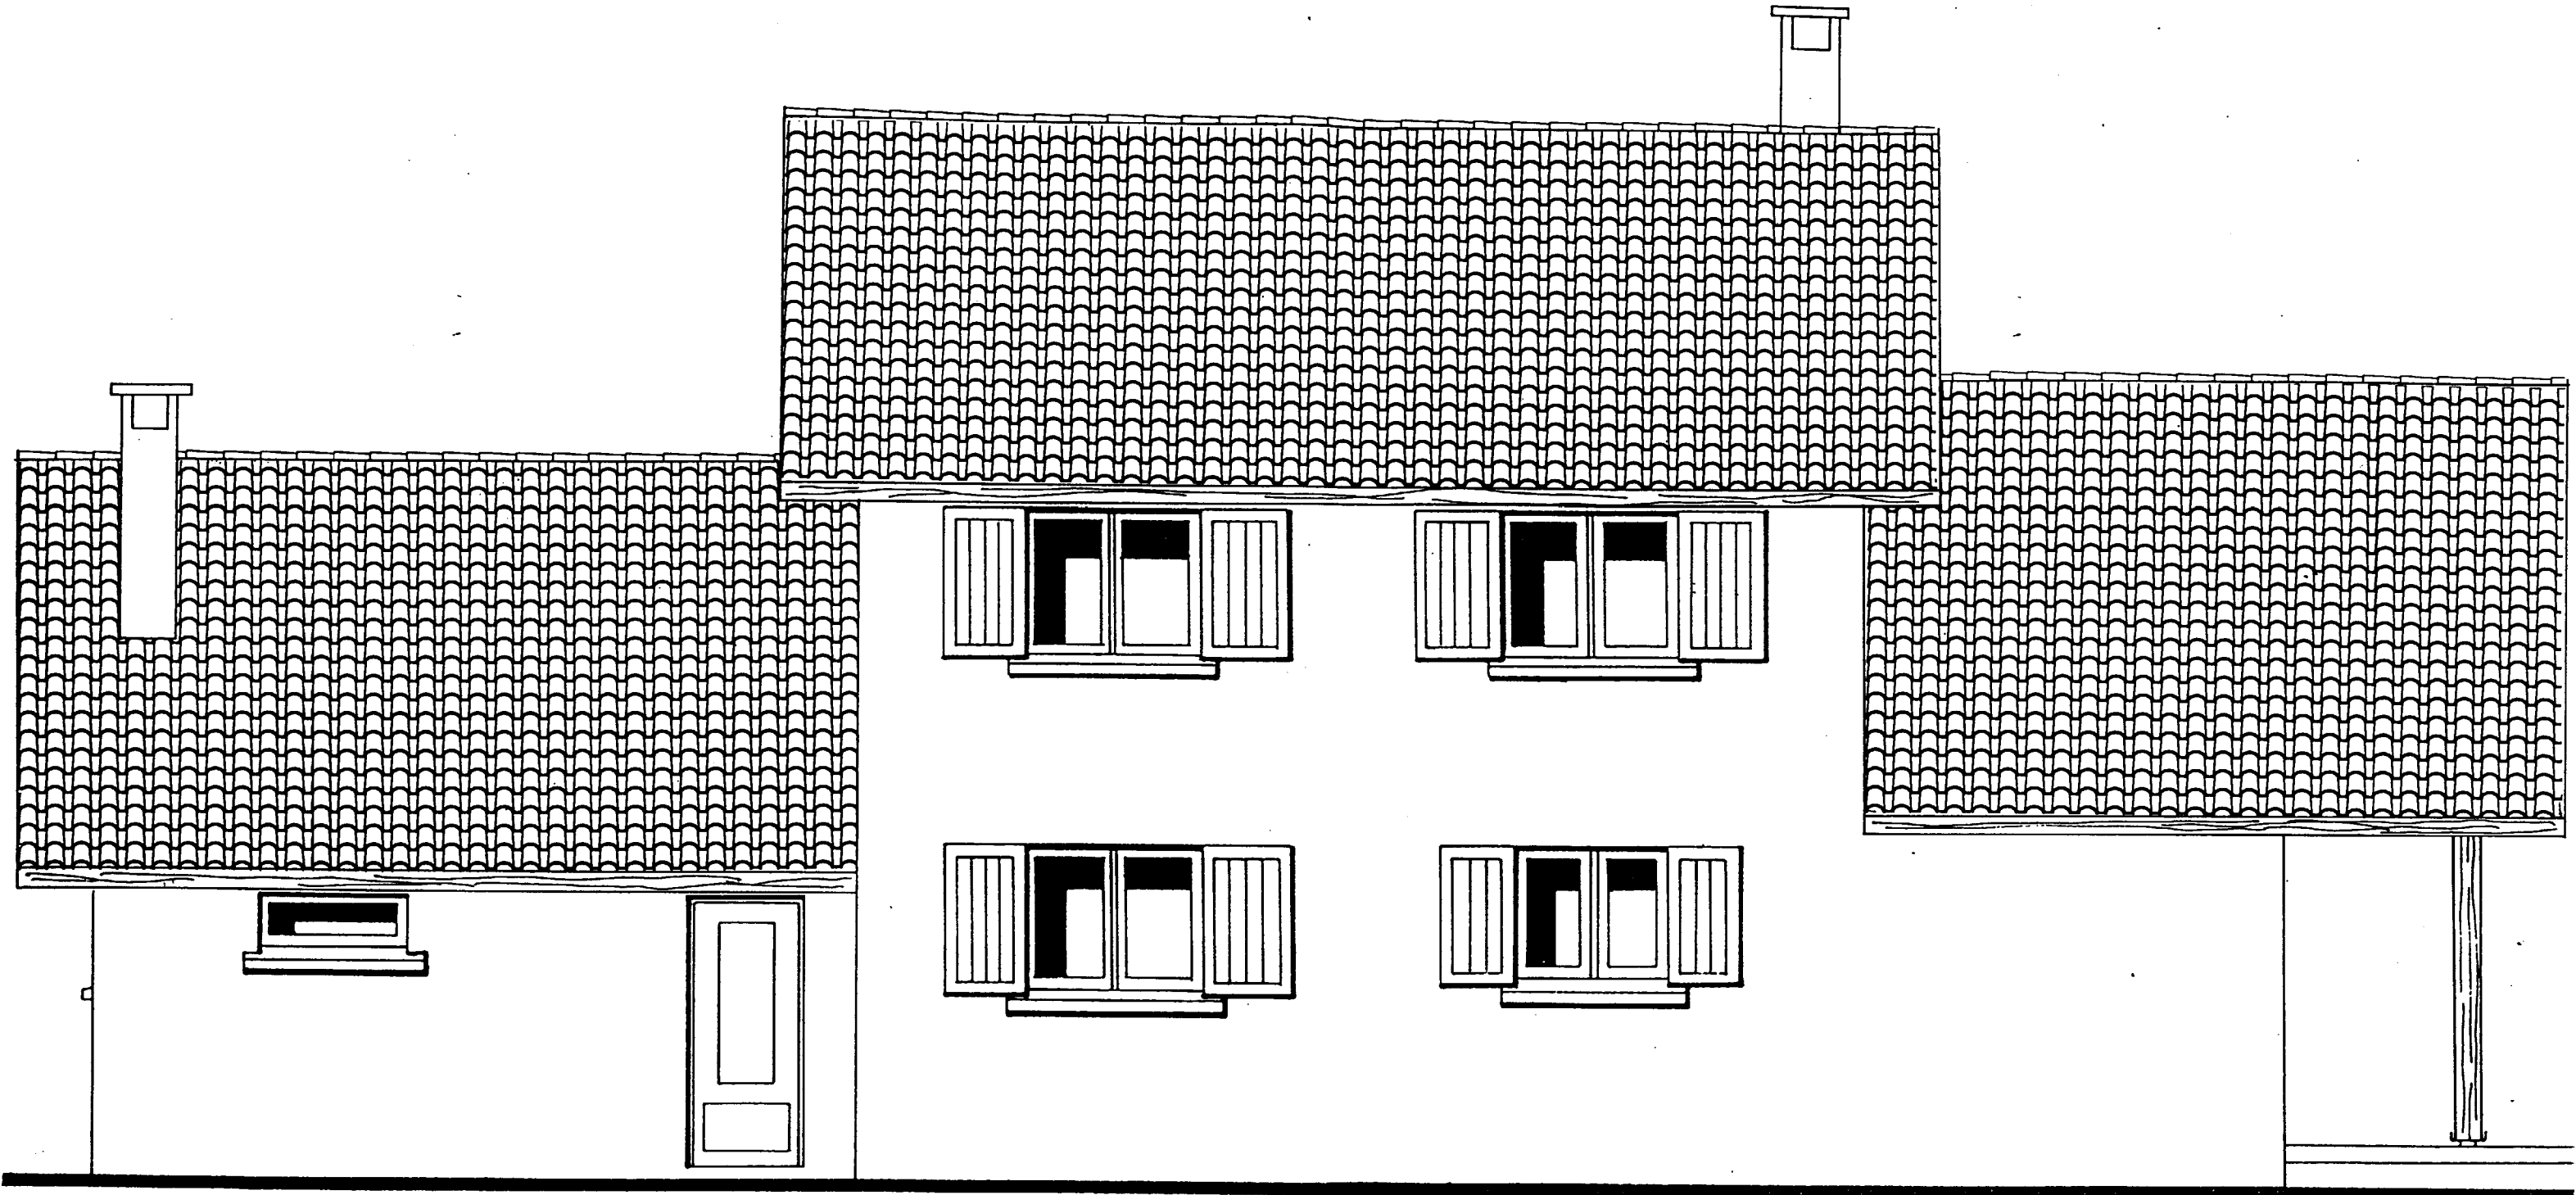

Façade Ouest

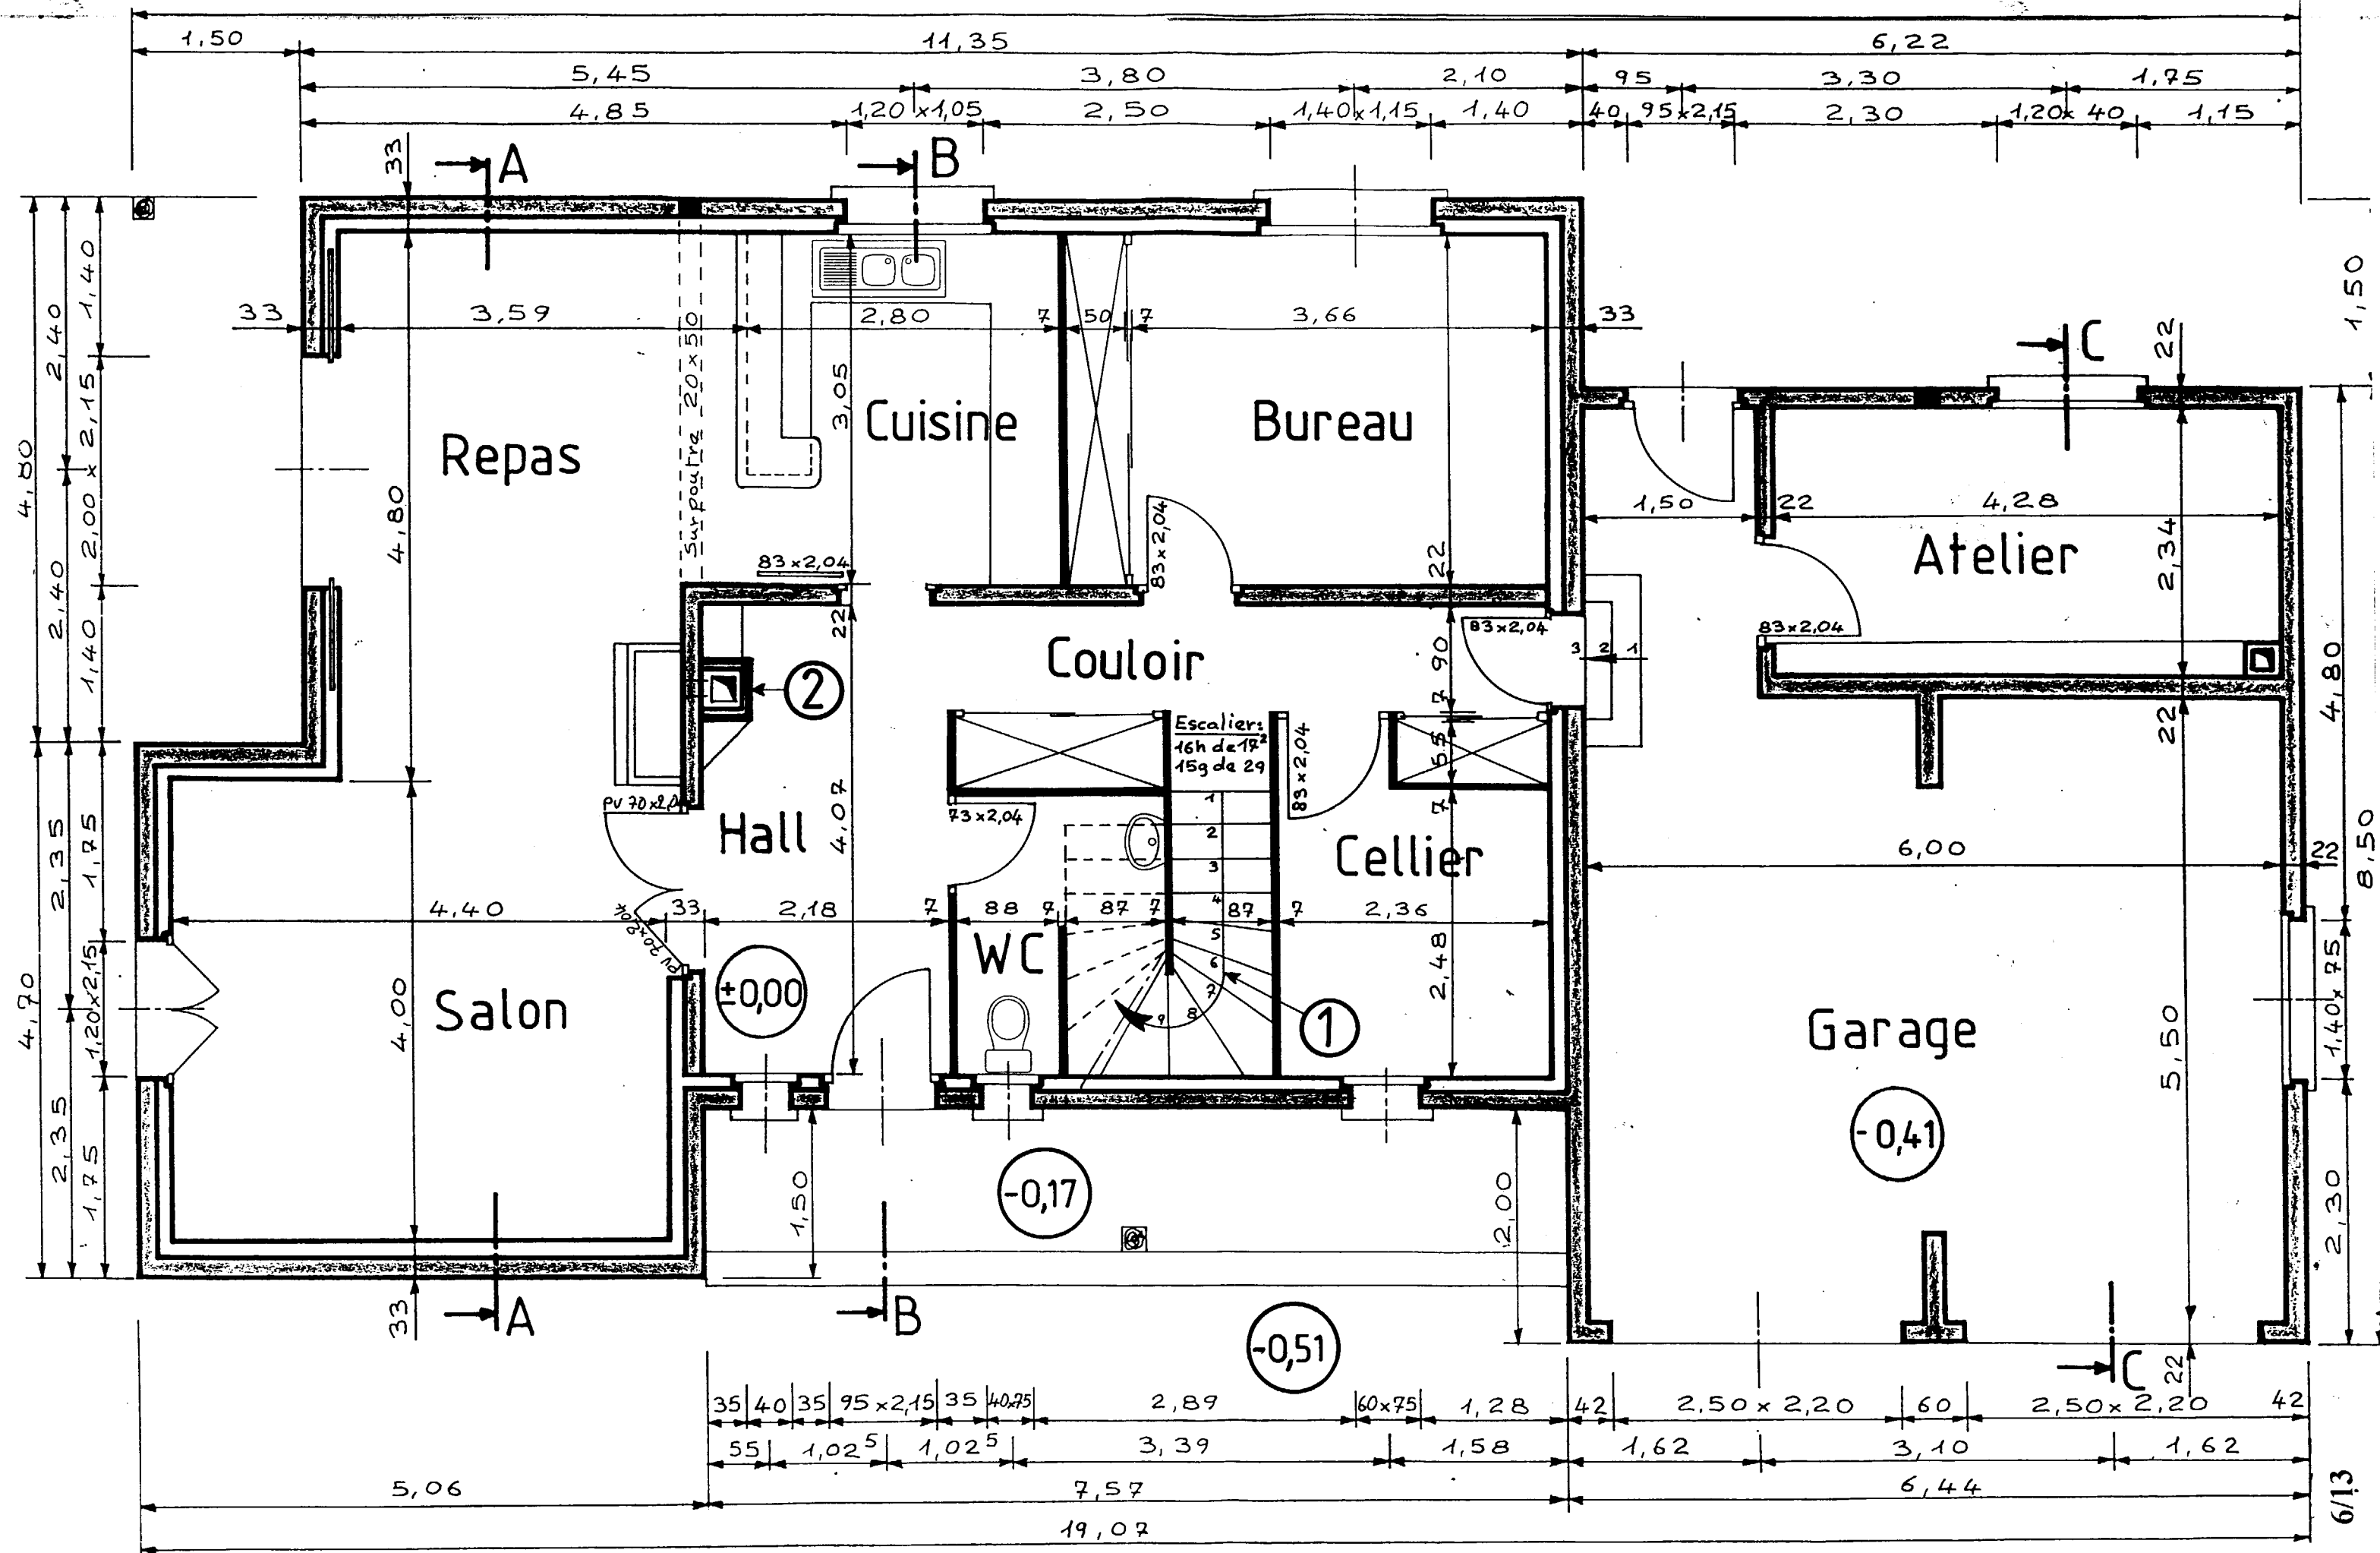

REZ-DE-CHAUSSEE

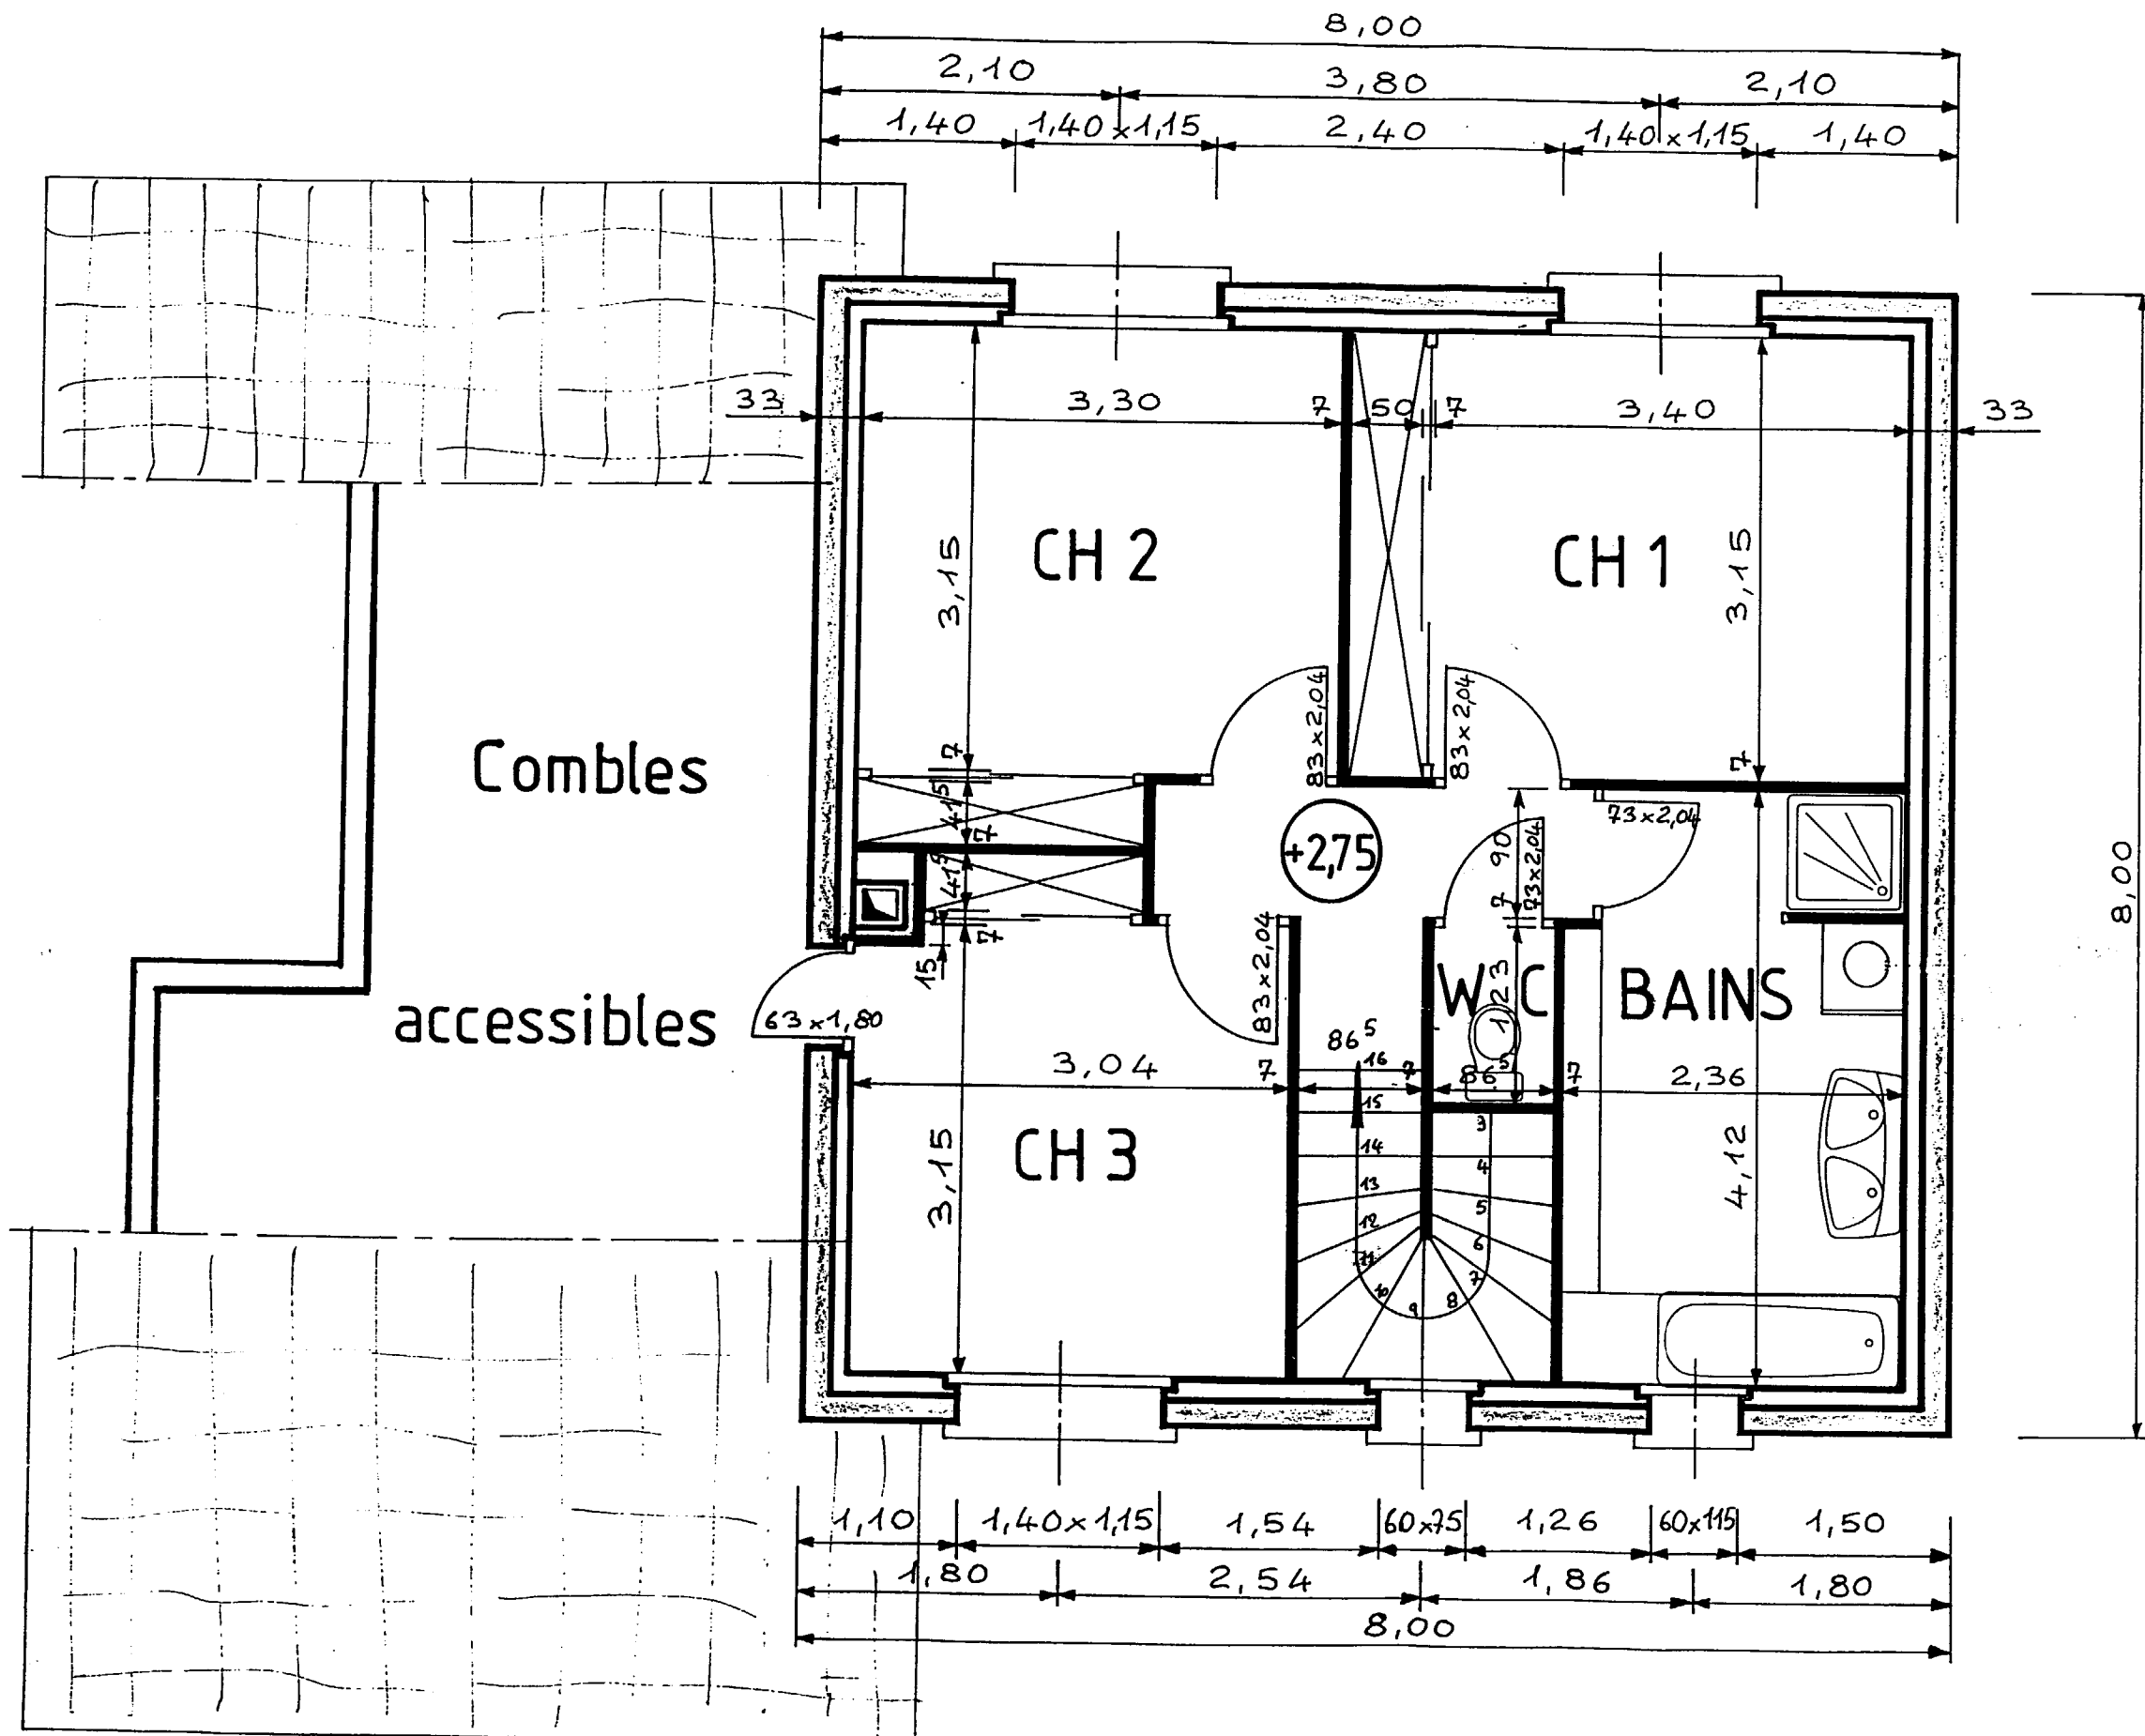

ETAGE