

DOSSIER TECHNIQUE


PLANS


DESCRIPTIFS

DOCUMENTS TECHNIQUES


ACADEMIE DE NICE	Session 1999	DOSSIER TECHNIQUE 1/2
BEP	FINITIONS	
CAP	SOLS ET MOQUETTES	
EP1 - Réalisation et technologie		
Durée : 4h	Technologie	Coef. : 10

DOCUMENTS RESSOURCES

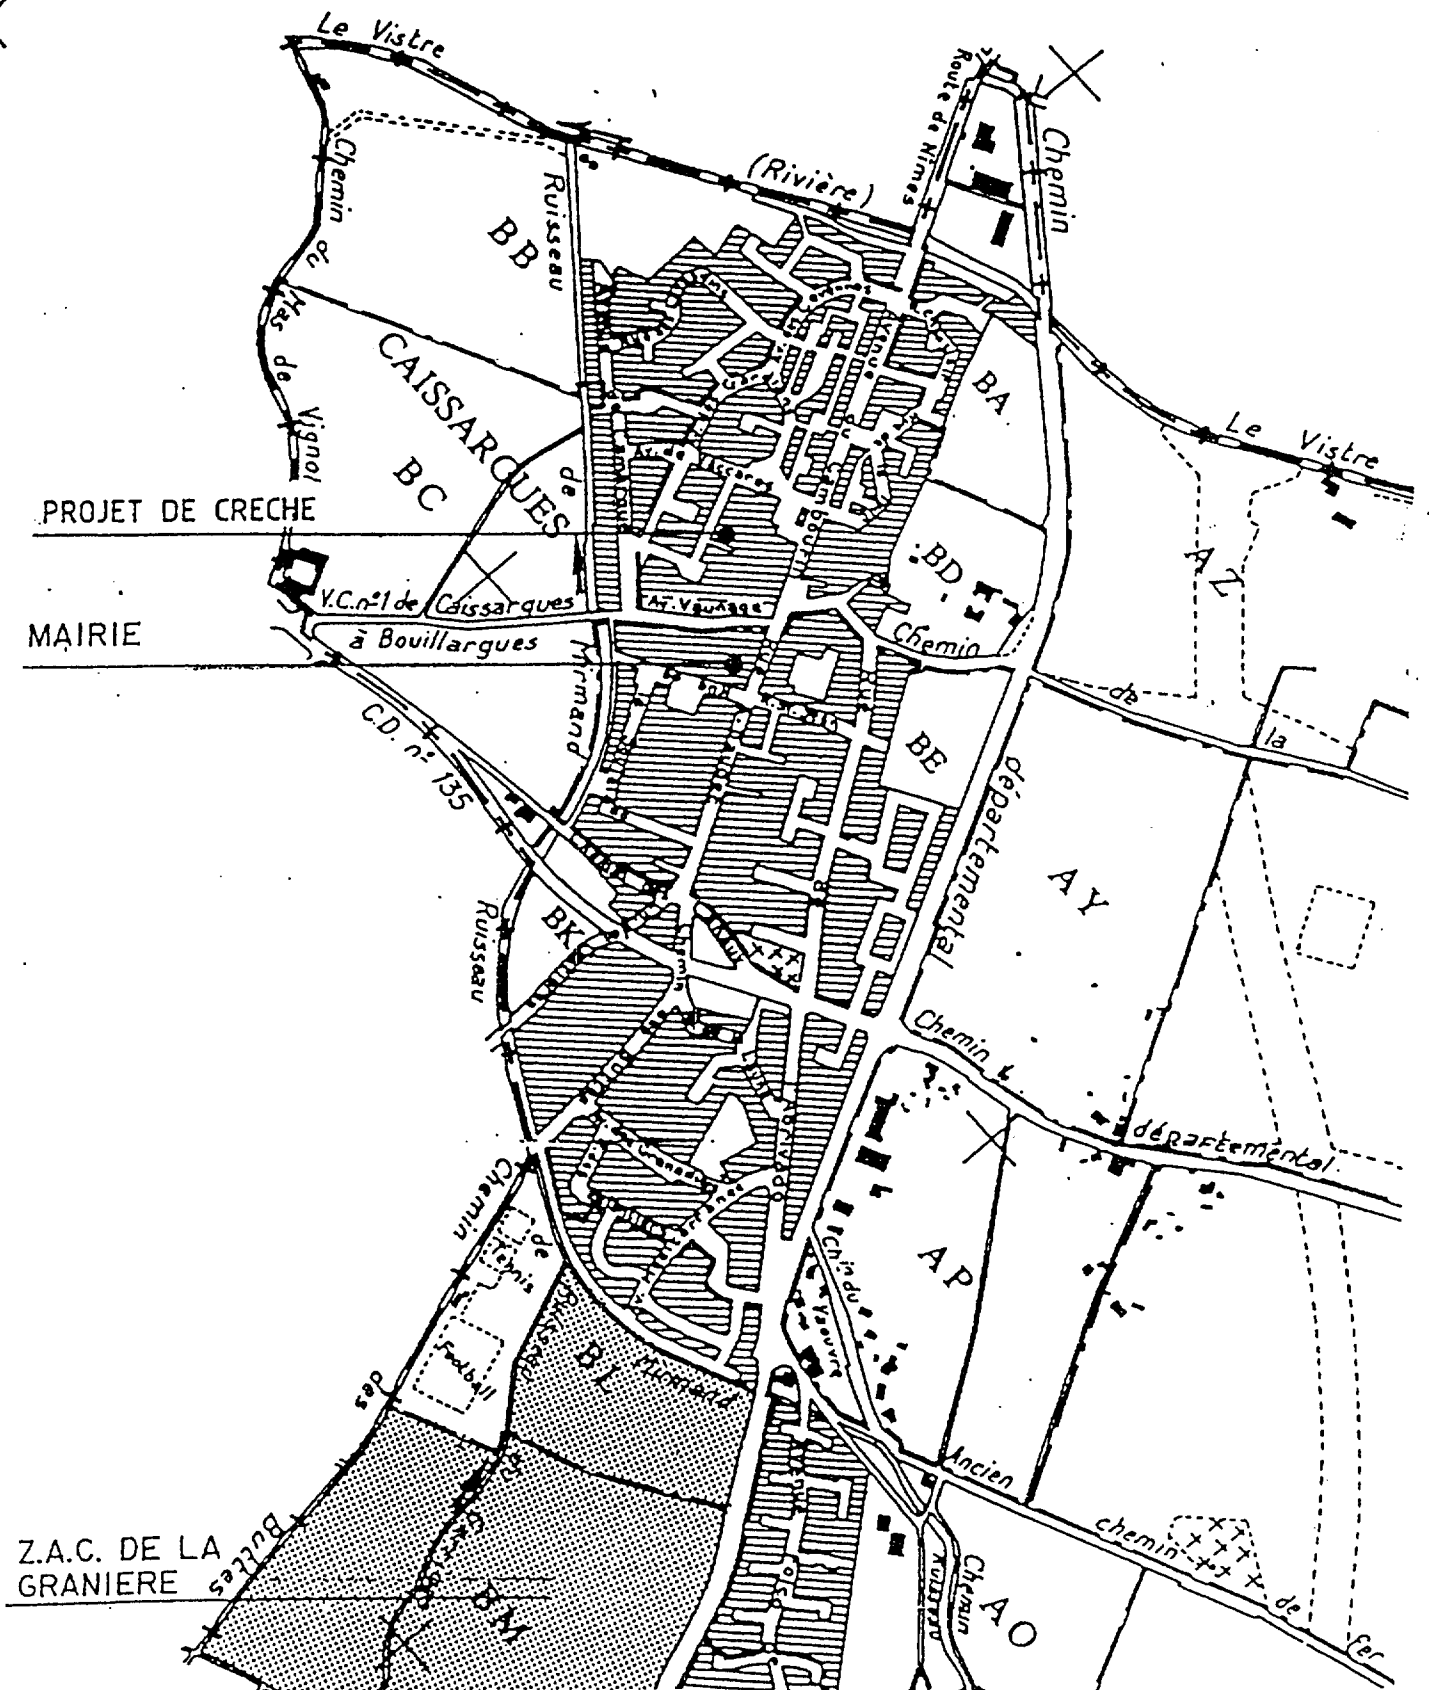

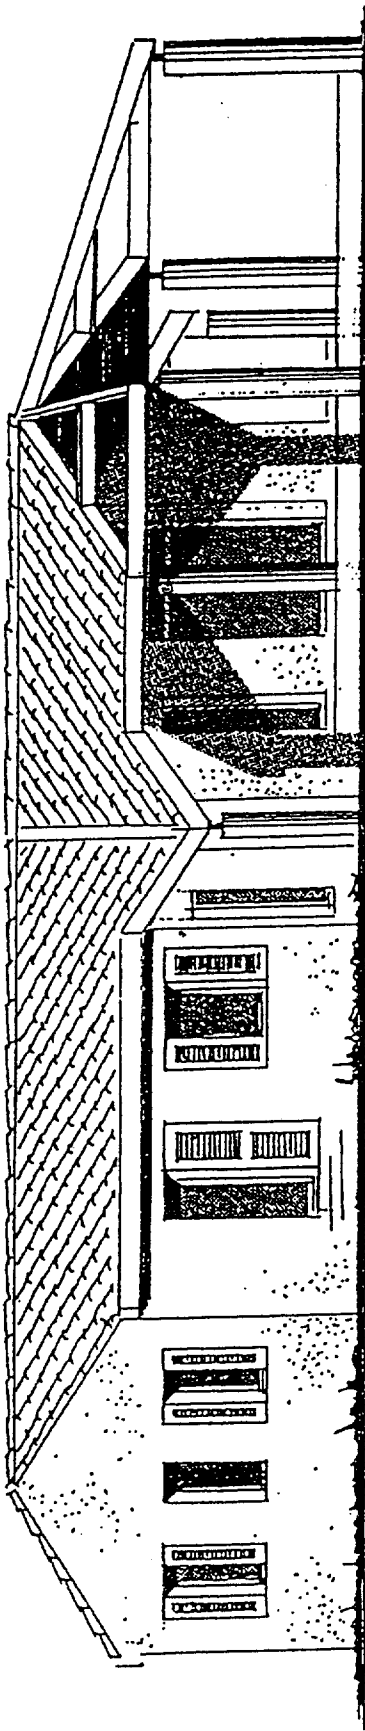


FACADE SUD

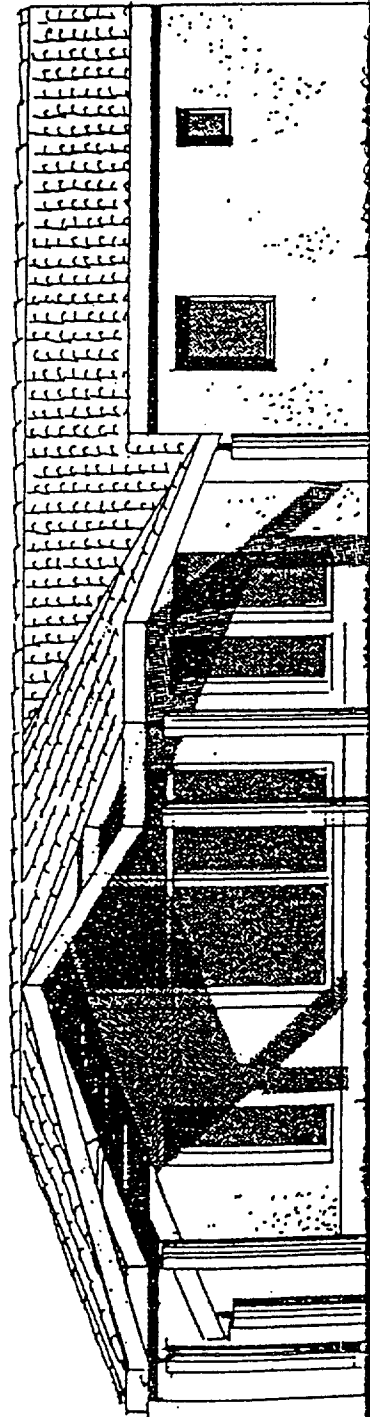


FACADE EST

FACADES

DOCUMENTS RESSOURCES

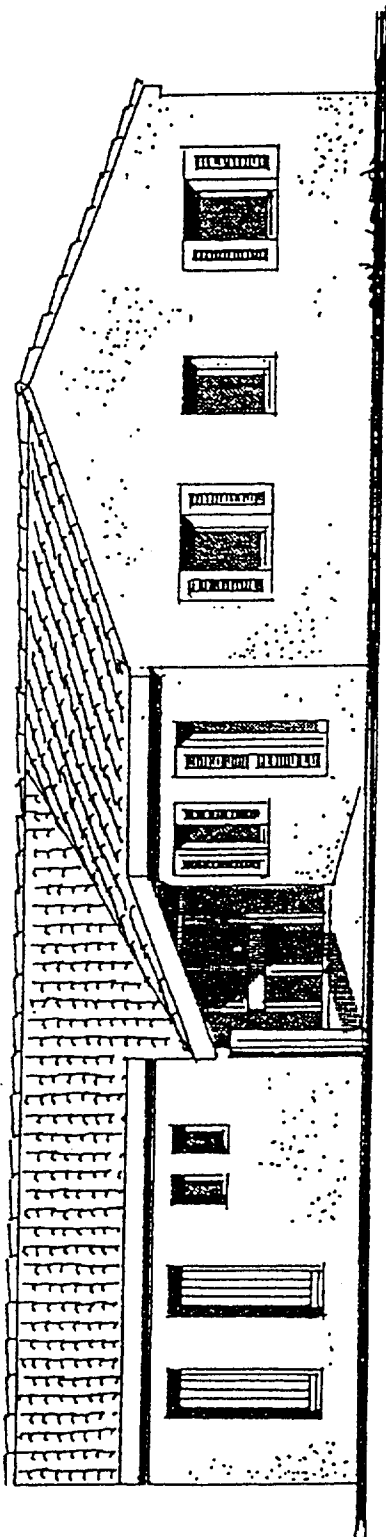

FACADE OUEST


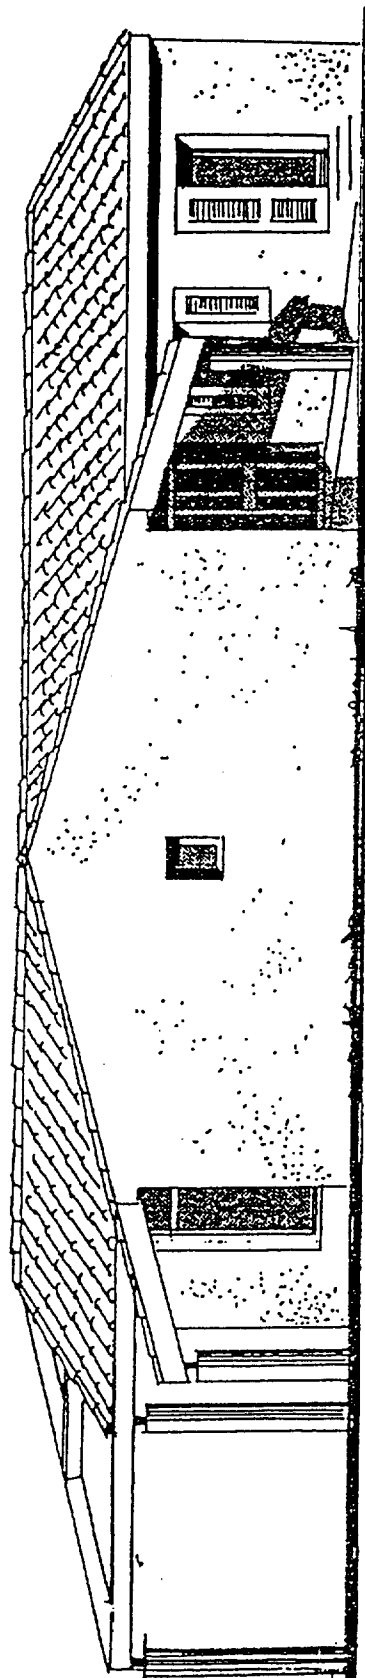


FACADE NORD

5/8


FACADES

DOCUMENTS RESSOURCES

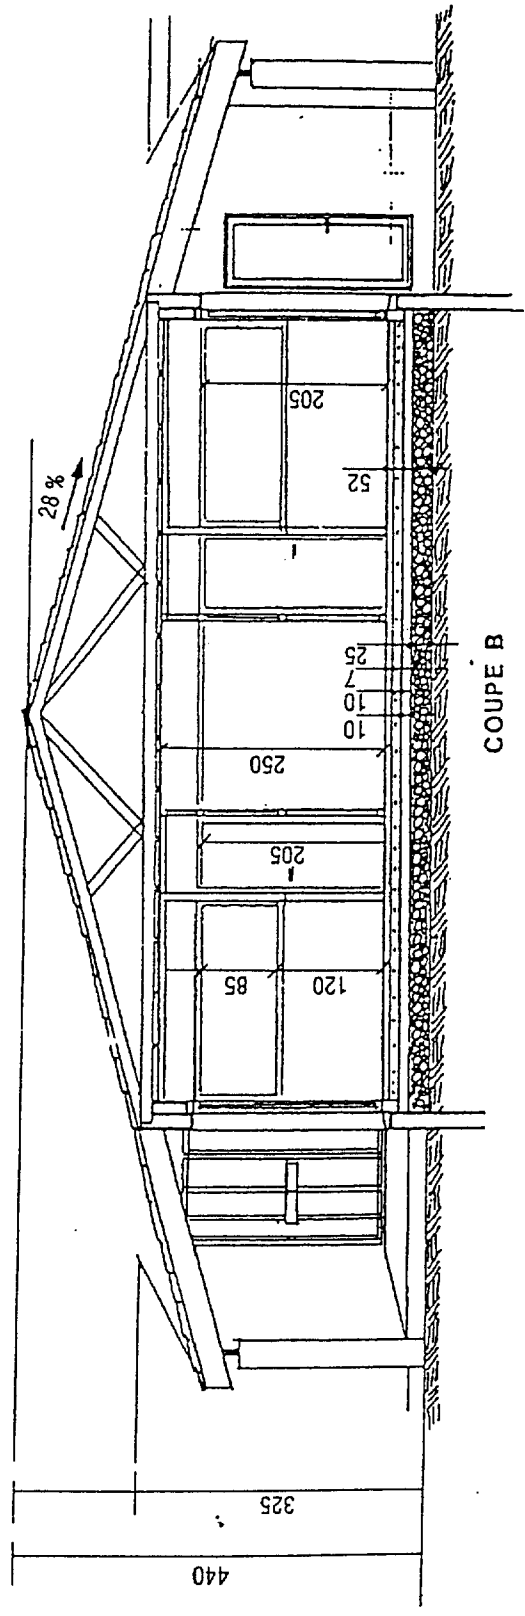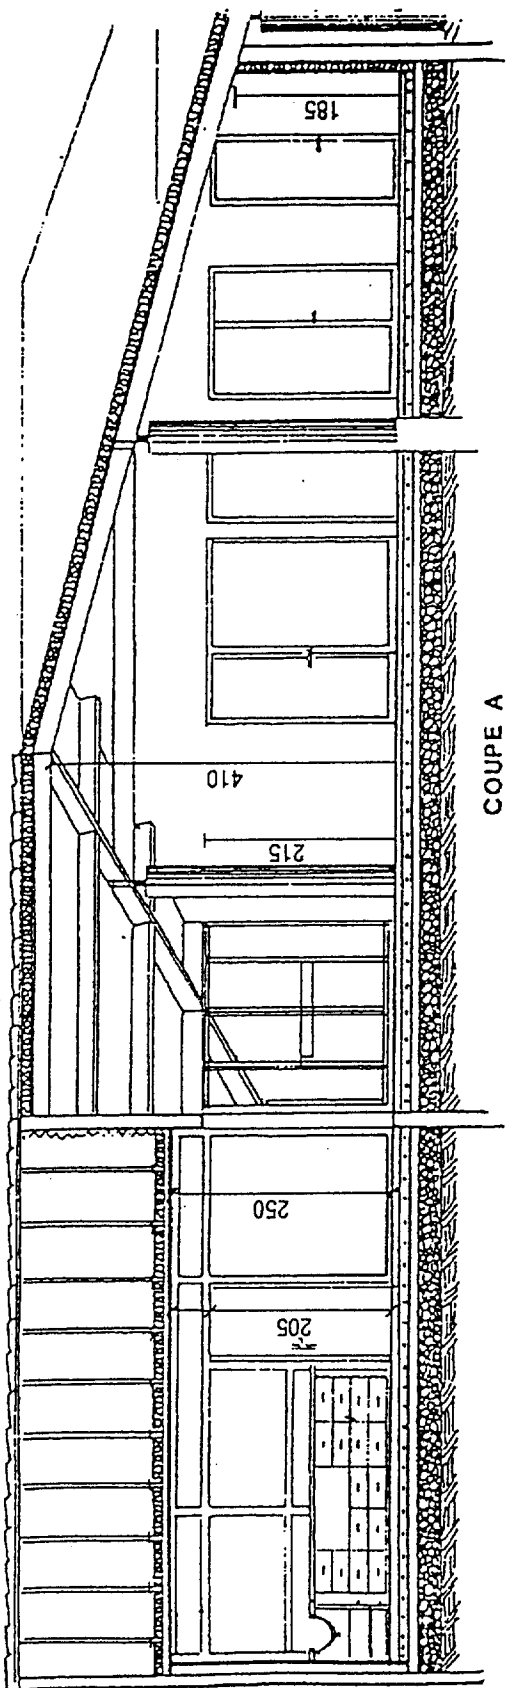

3/8

COUPES

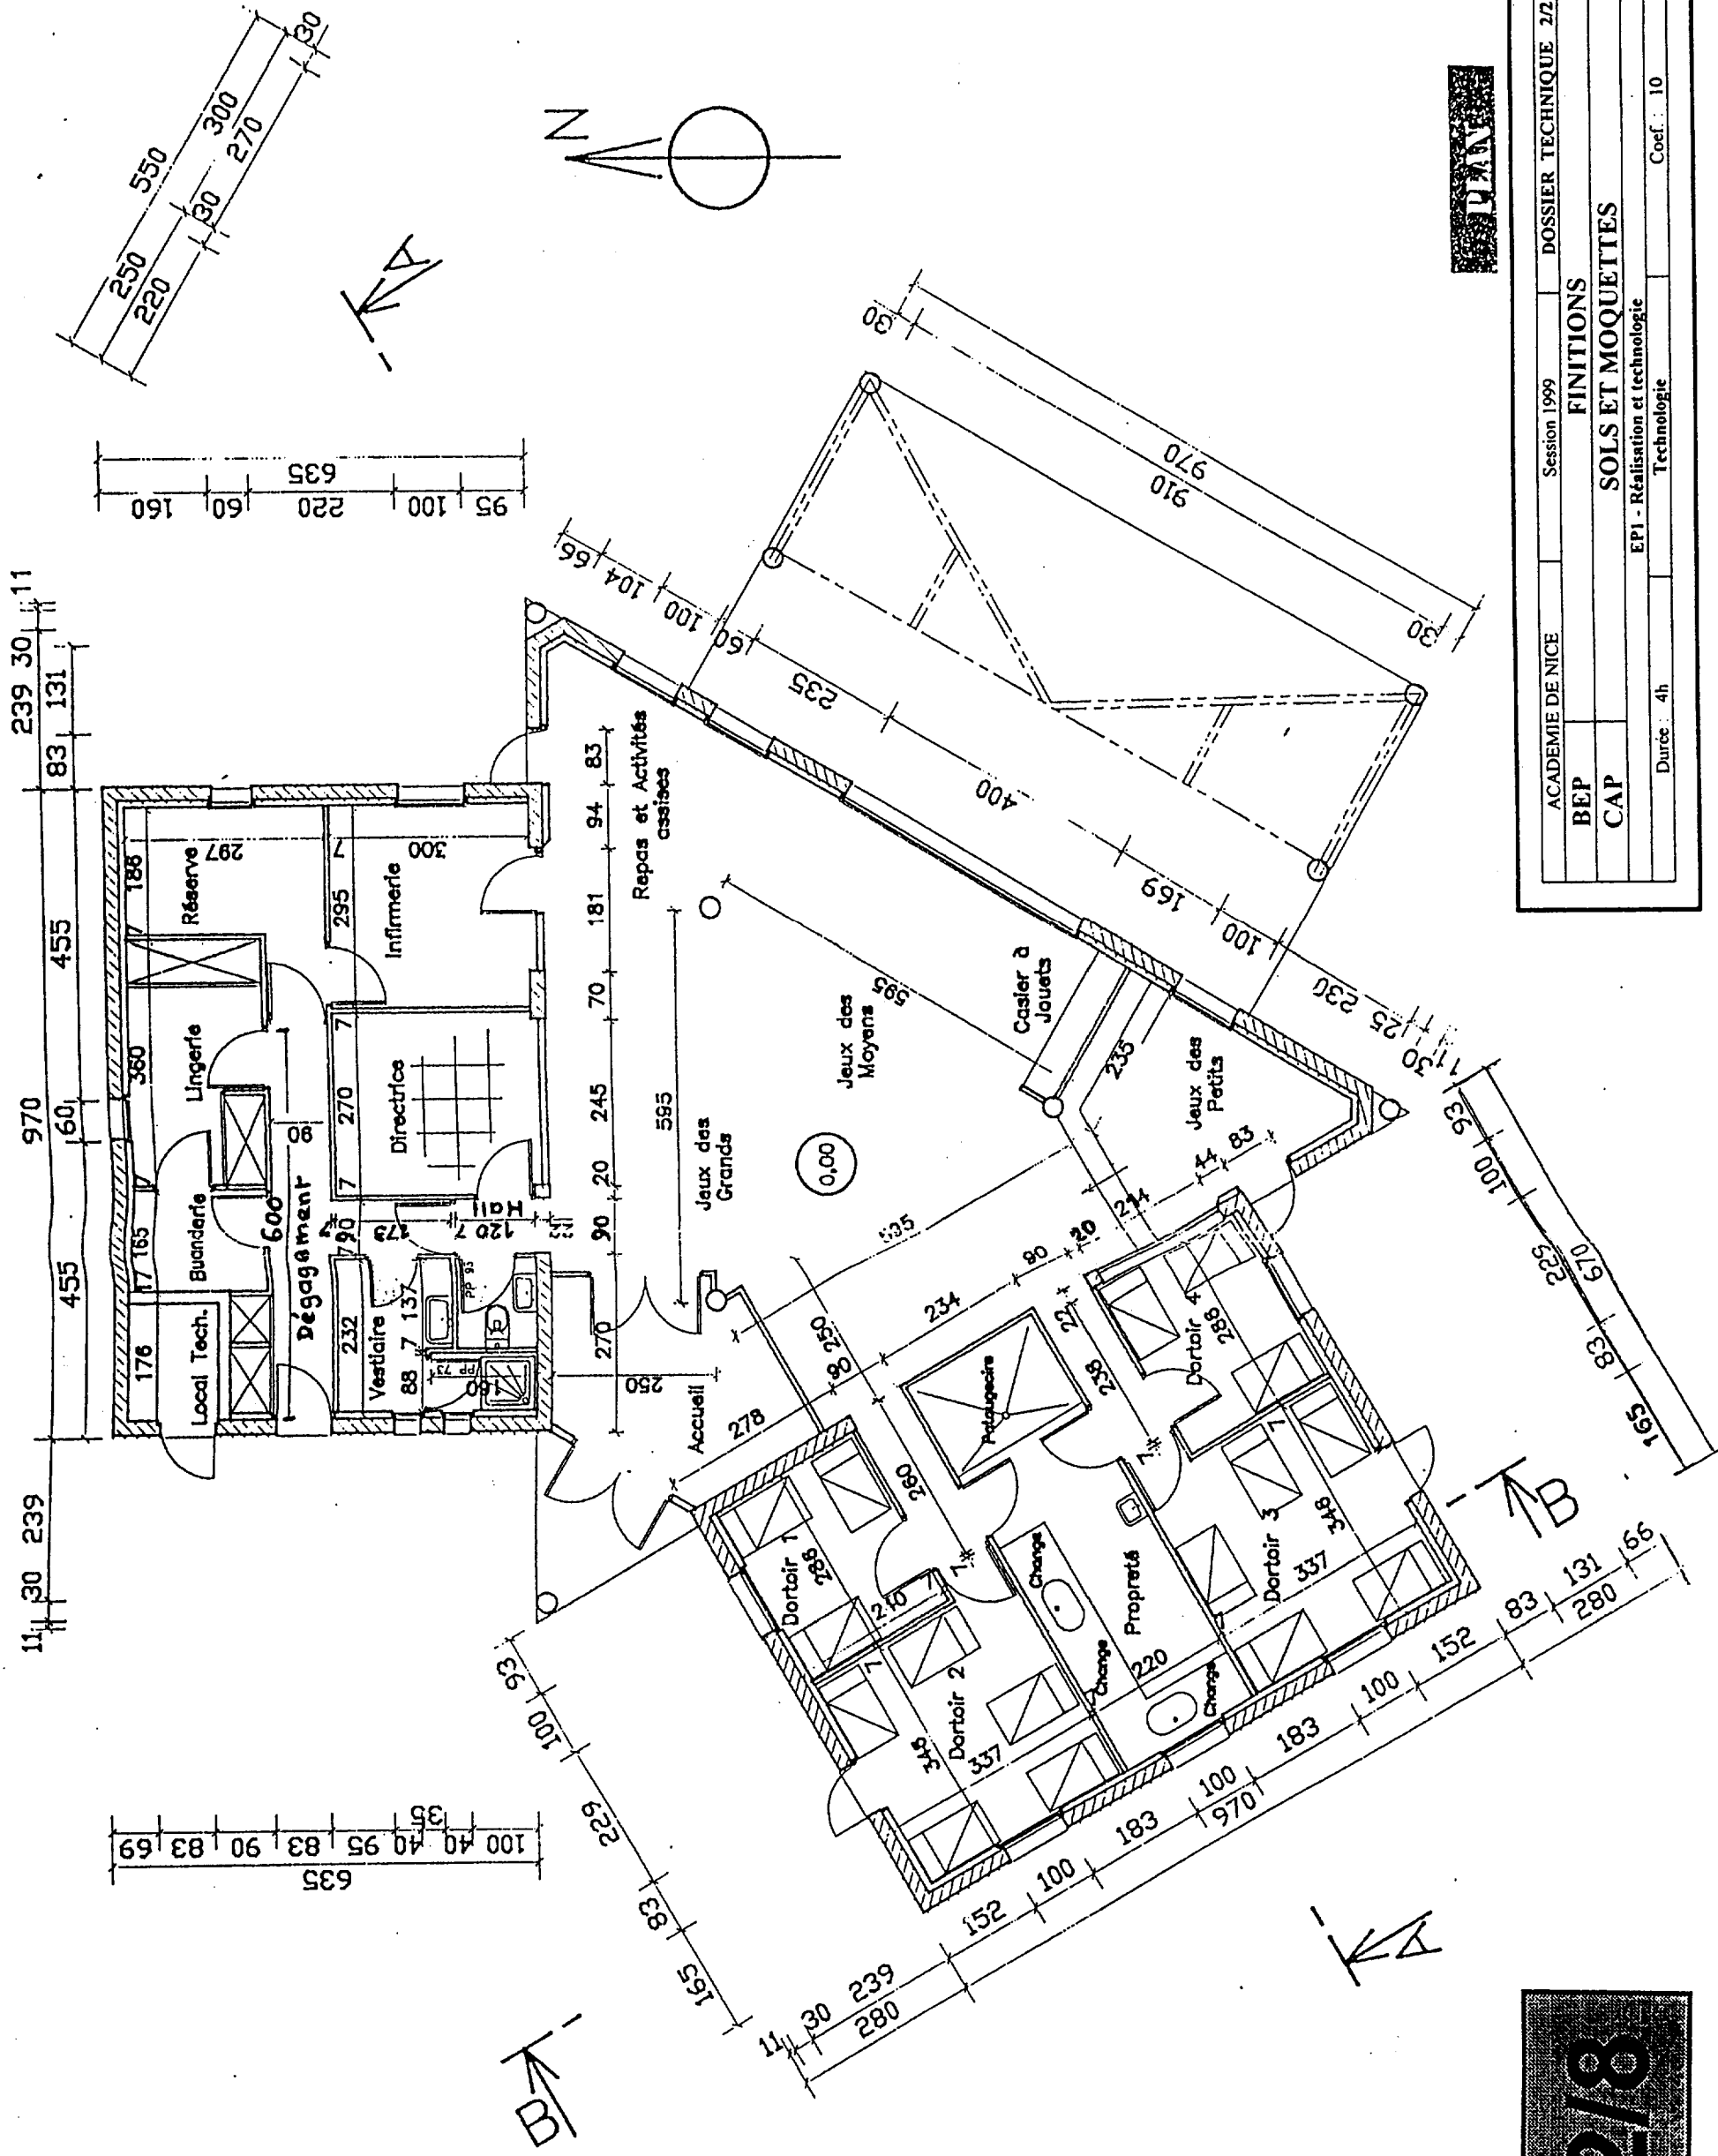

PLAN

ACADEMIE DE NICE	Session 1999	DOSSIER TECHNIQUE 2/2
BEP		FINITIONS
CAP		SOLS ET MOQUETTES
Durée : 4h		EPI - Réalisation et technologie
		Technologie
		Coef. : 10