

**ORIGINAL**

ACADEMIE DE GRENOBLE

SESSION 1999

EXAMEN DU C.A.P. ET B.E.P.

**SPECIALITE: CONSTRUCTION BATIMENT GROS OEUVRE**

**DOMINANTE: CARRELAGE MOSAÏQUE**

*EPREUVE: réalisation et technologie*

**EP1 ECRIT**

DUREE 4 heures

**DOSSIER de PLANS**

ACADEMIE DE GRENOBLE		SESSION 1999
EXAMEN : CAP/BEP CONST BAT G.O CARRELAGE MOSAÏQUE		DUREE : 4 HEURES
Epreuve : EP1 Réalisation et technologie écrite		COEFFICIENT : 5
Echelle :	Nb Tirages :	SUJET
		FEUILLE : 1/7

ORIGINAL

COMMUNE DE GRILLON

MAITRE D'OUVRAGE

Mr & Mme THIVOLLE


Route de RICHERENCHES SECTION ZM 101

CONSTRUCTION D'UNE  
MAISON INDIVIDUELLE


APPD

DATE : 15/10/1997


Plans RDC  
COUPES

  
**Arcsine**  
ATELIER D'ARCHITECTURE & PAYSAGE  
10 RUE ADHEMAR  
26200 MONTELMAR  
Tel 75 01 10 37  
Fax 75 01 10 48

ACADEMIE DE GRENOBLE		SESSION 1999
EXAMEN : CAP/BEP CONST BAT G.O CARRELAGE MOSAÏQUE		DUREE : 4 HEURES
Epreuve : EPI Réalisation et Technologie écrit		COEFFICIENT : 5
Echelle :	Nb Tirages :	SUJET
		FEUILLE : 2/7

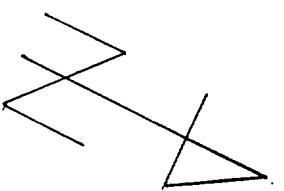

ZM n° 101 Lot A

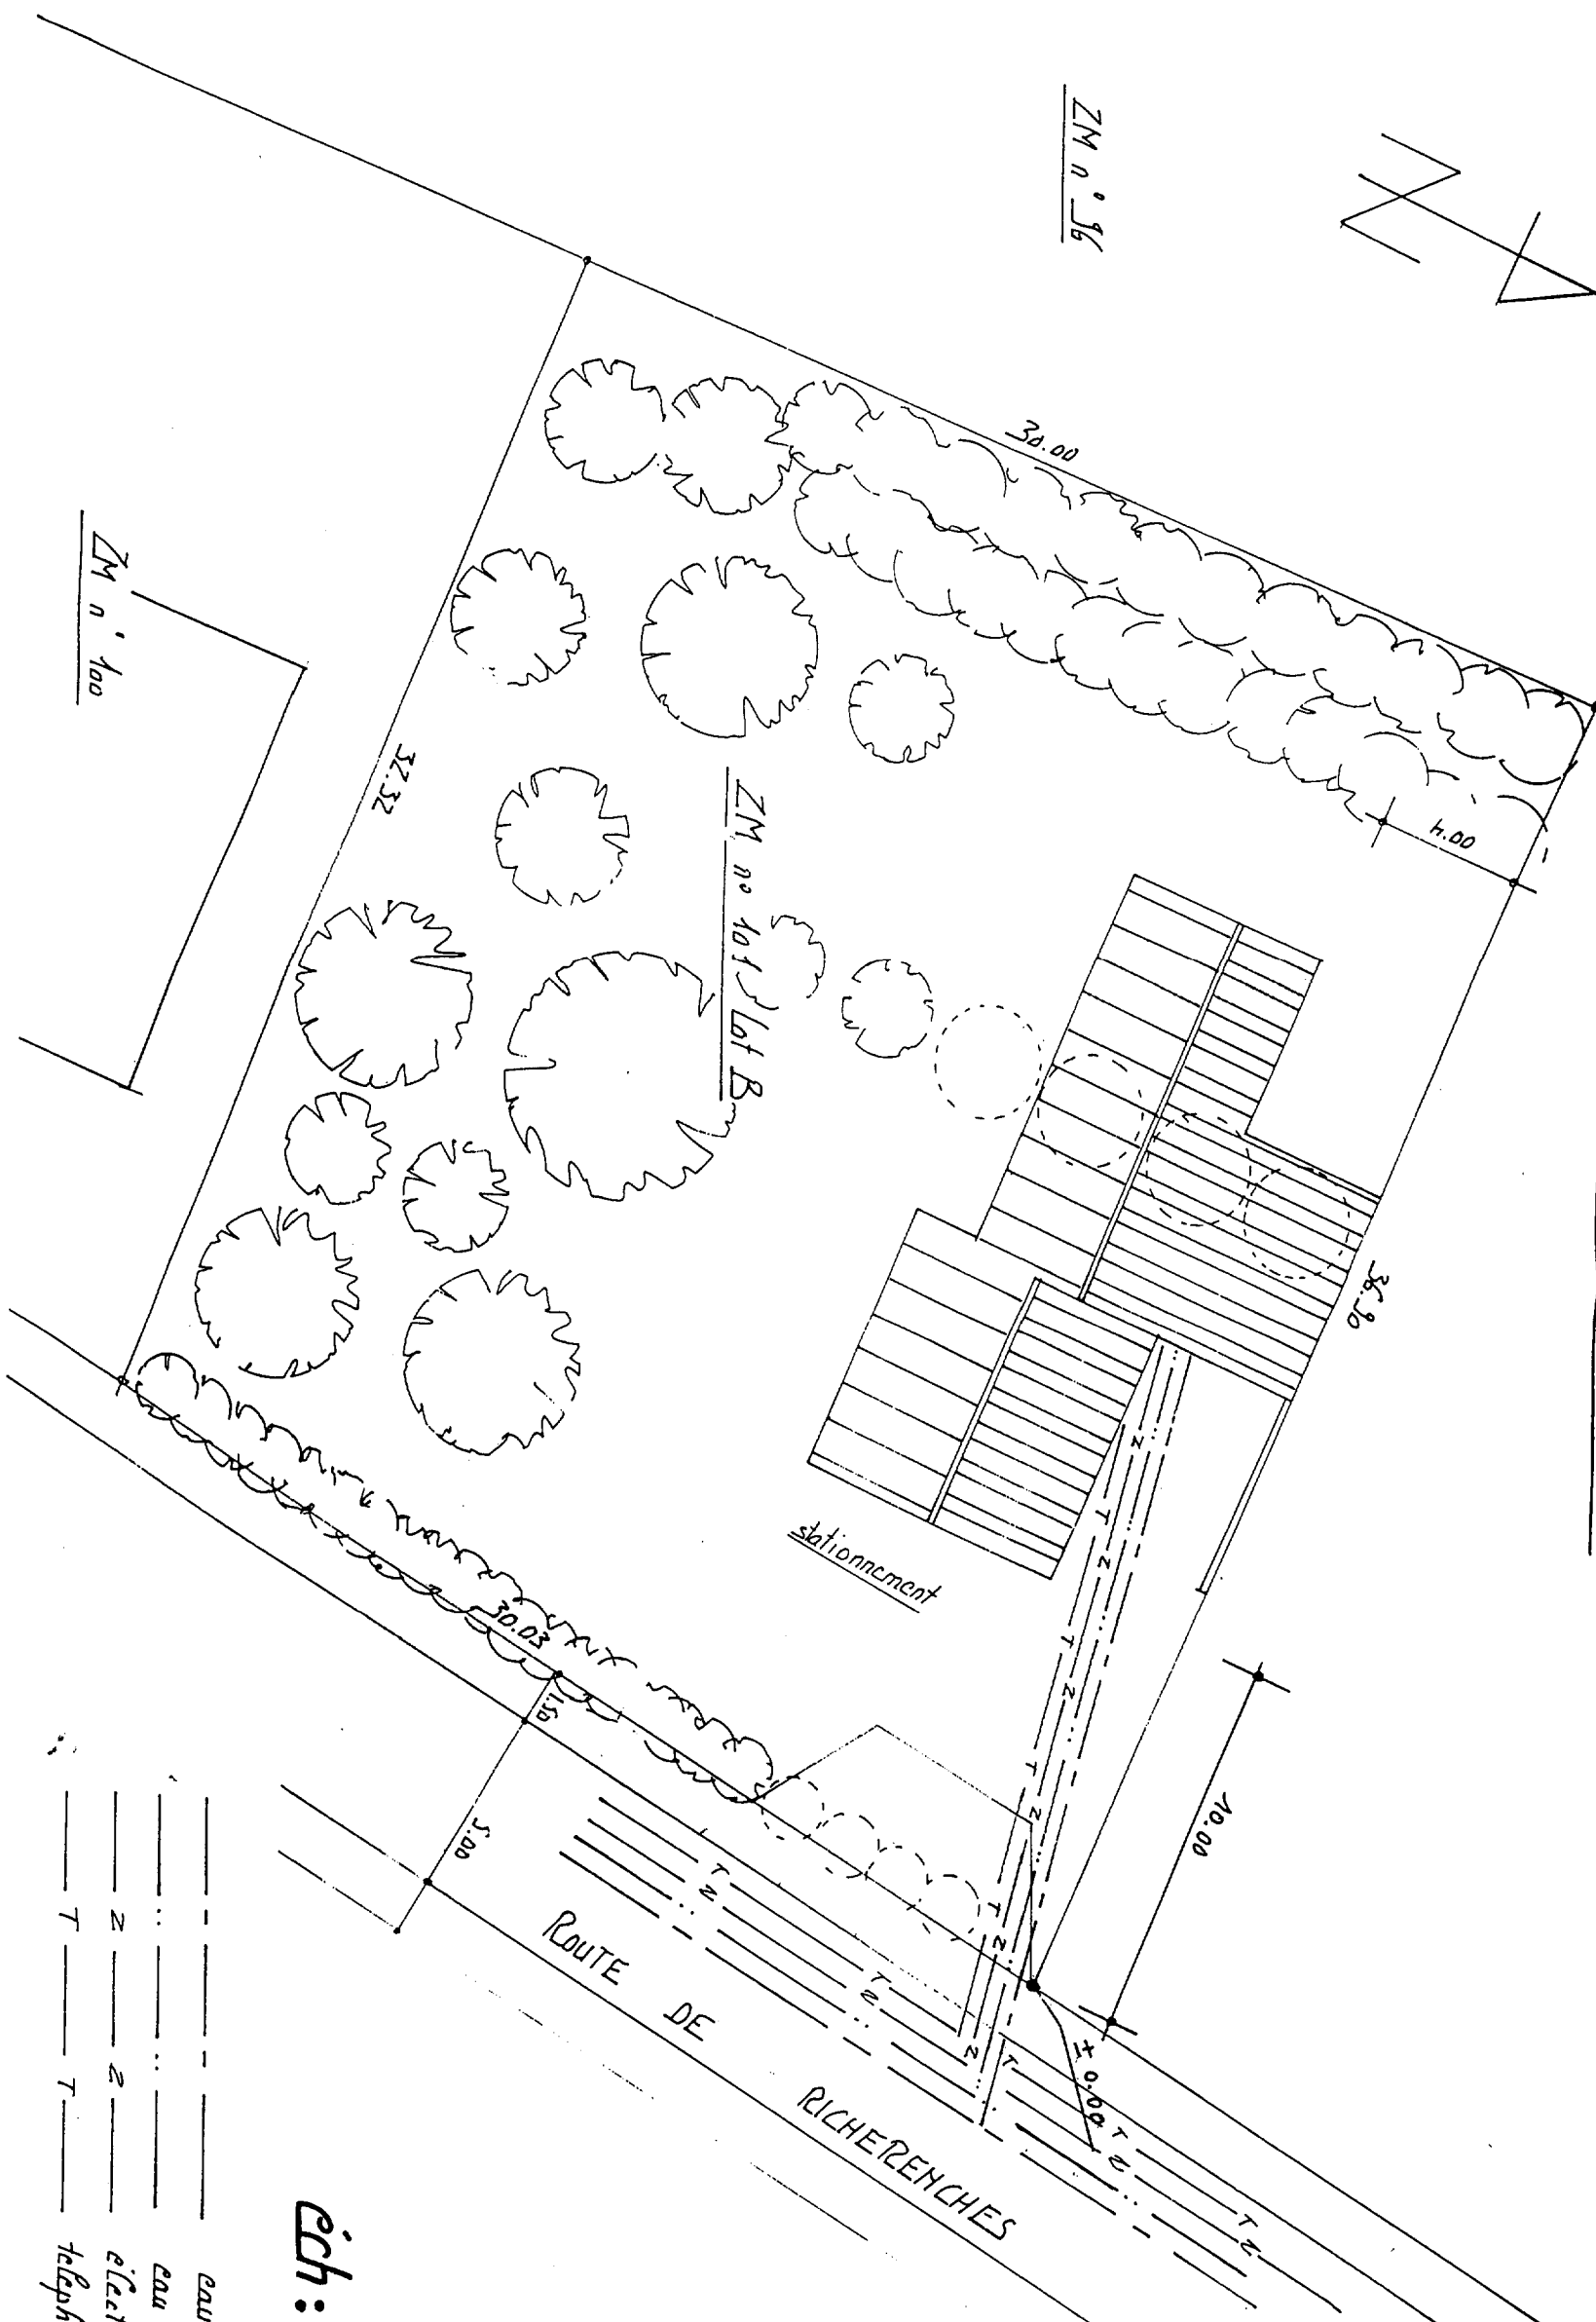

ZM n° 36

ZM n° 101 Lot B

ZM n° 100

ORIGINAL


éch: ?

- \_\_\_\_\_ eaux usées
- \_\_\_\_\_ eau potable
- \_\_\_\_\_ électricité
- \_\_\_\_\_ téléphone


**Plan de masse**

ACADEMIE DE GRENOBLE		SESSION 1999
EXAMEN : CAP/BEP CONST BAT G.O CARREIAGE MOSAIQUE		
Epreuve : EPI Réalisation et technologie écrit		
Echelle :	Nb Tirages :	Sujet
		FEUILLE 3/7
		DUREE : 4 HEURES
		COEFFICIENT : 5


ORIGINAL

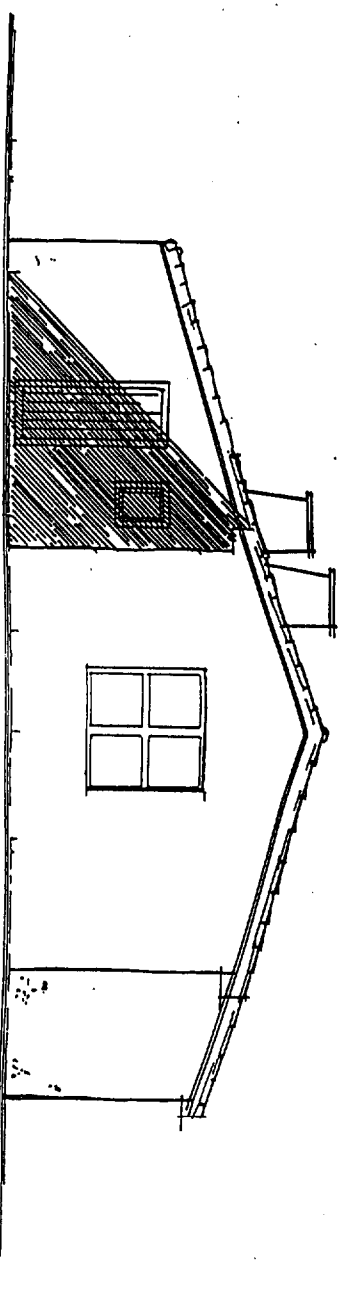


facade B

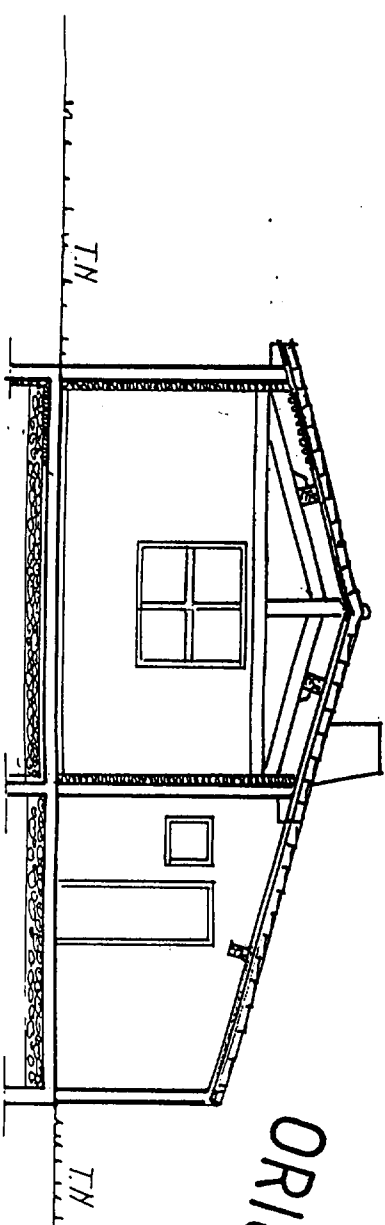


Coupe

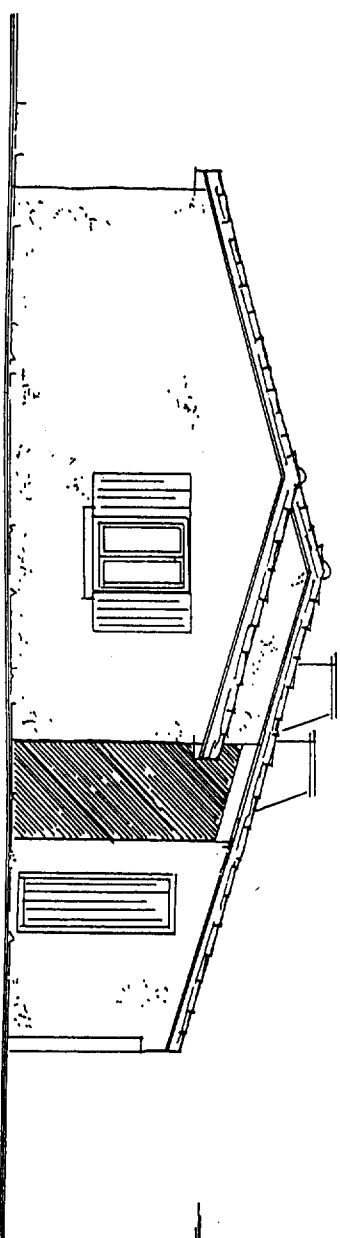

facade D

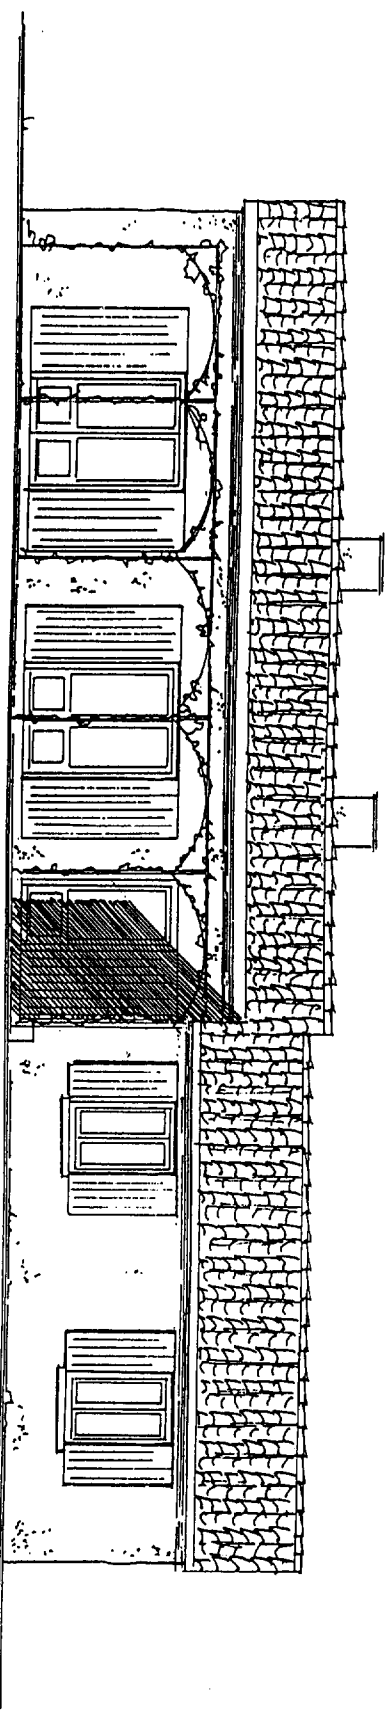

facade A

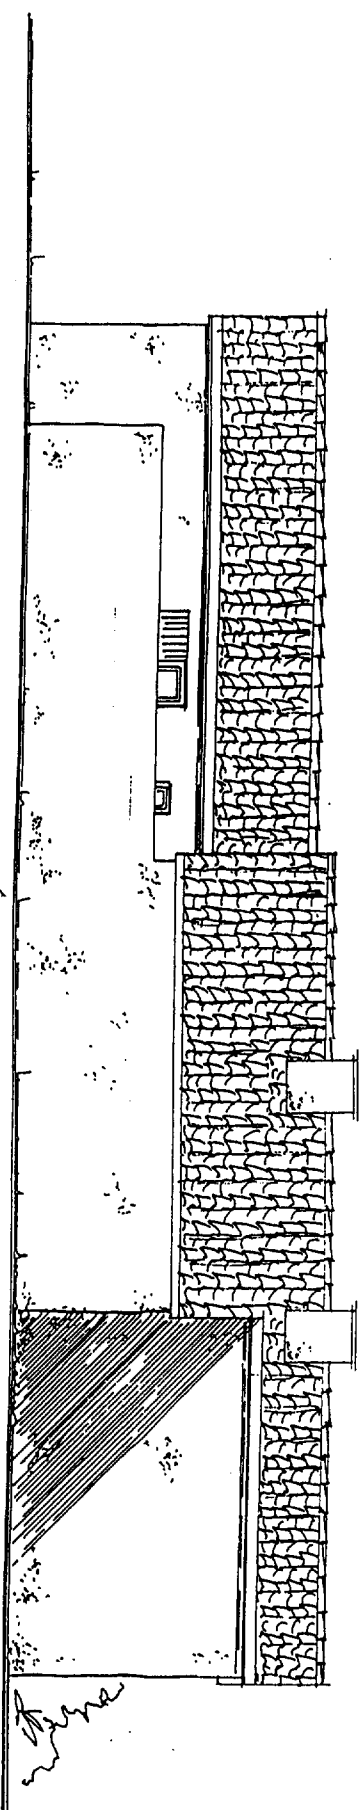

facade C

# Façades

ACADEMIE DE GRENOBLE		SESSION 1999	
EXAMEN : CAP/BEP CONST BAT G.O CARRELAGE MOSAÏQUE		DUREE : 4 HEURES	
Epreuve : EPI Réalisation et technologie écrit		COEFFICIENT : 5	
Echelle :	Nb Tirages :	SUJET	FEUILLE : 4/7