

Document suivant en grande taille

Format d'origine -> 1050 x 594 mm






pages suivantes :

Document


Réduit et recomposé en 1 page A3




Redécoupé en 4 pages A3 et 1 pages A4 successives

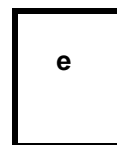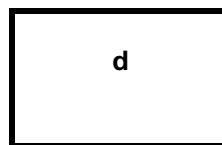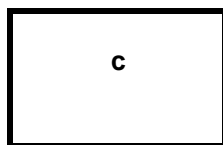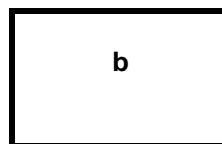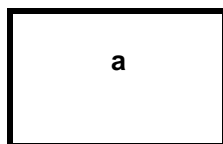

permettant la reconstitution du document en taille réelle

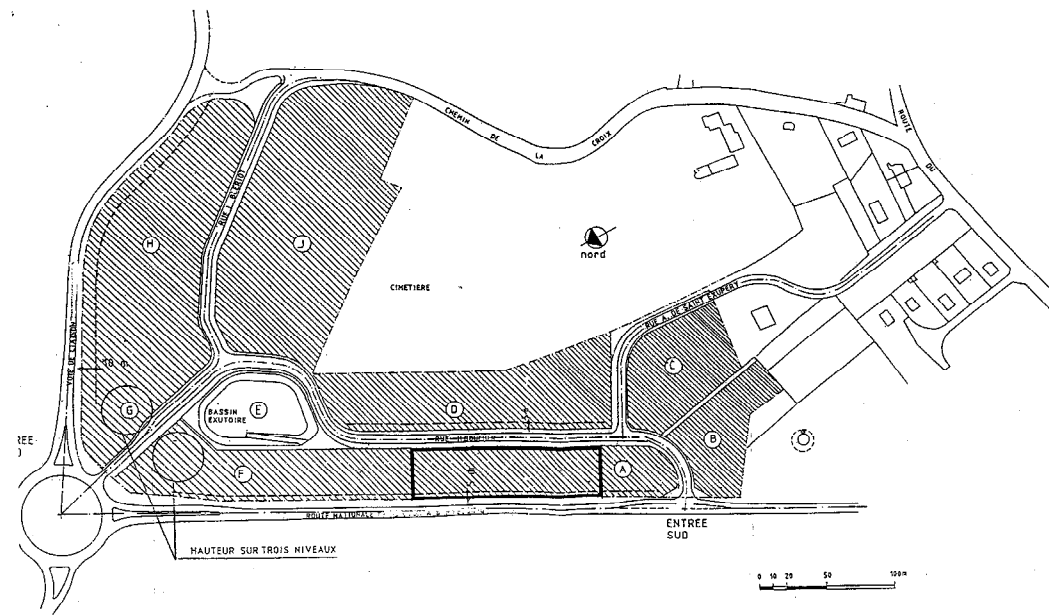


SITUATION DANS LE LOTISSEMENT

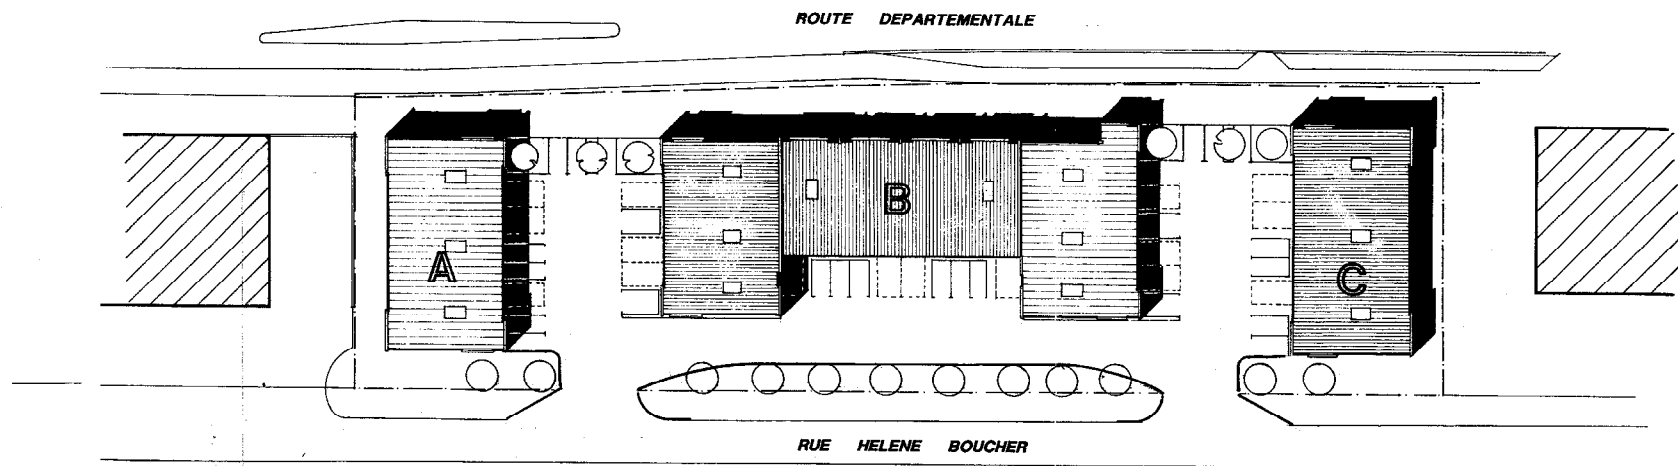


PLAN DE MASSE Ech.1/500°

PLAN MASSE SITUATION

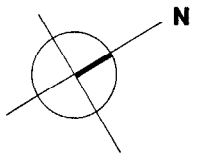


ROUTE NATIONALE


B.T.S. E.E.C. SESSION 2000 Dossier de base des épreuves E4 et E5 PAGE 6 / 30
ECDD8

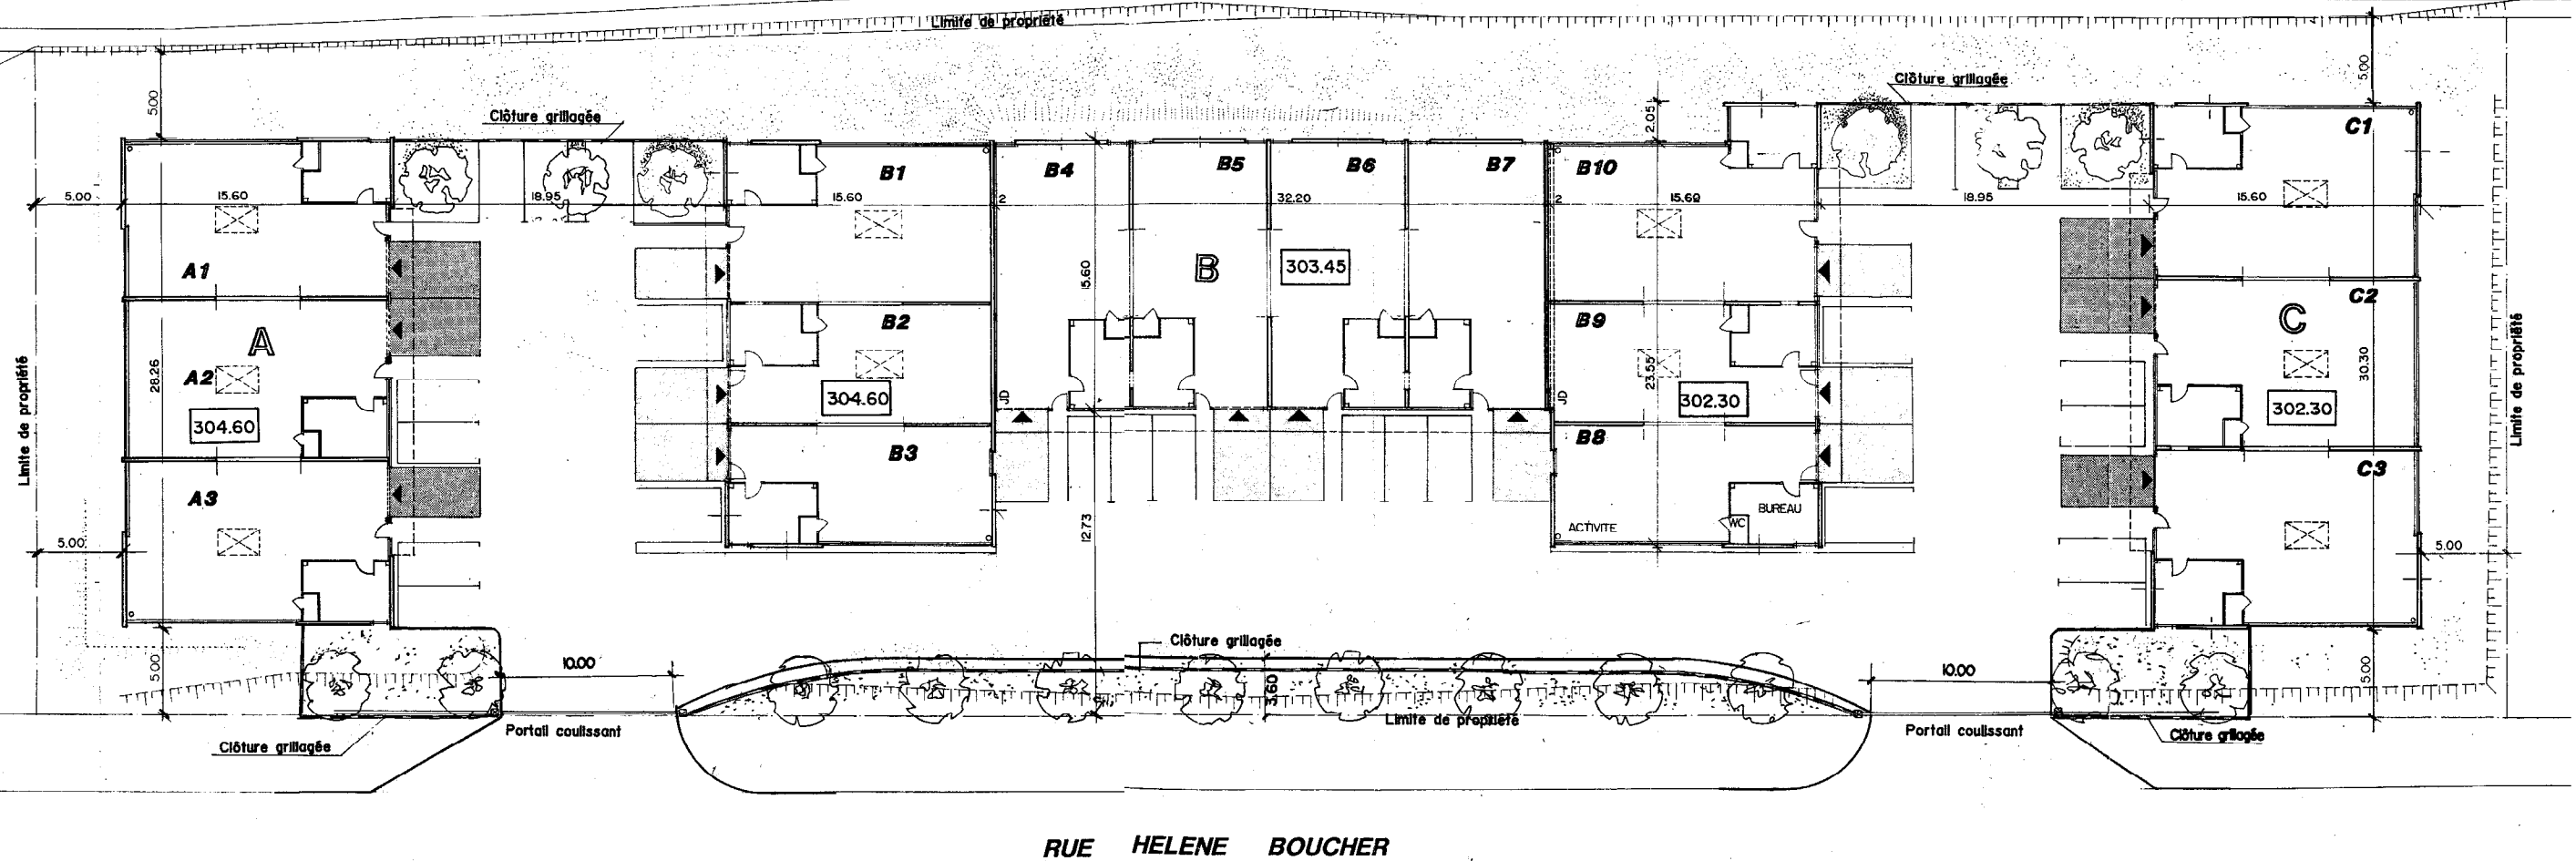

RUE HELENE BOUCHER

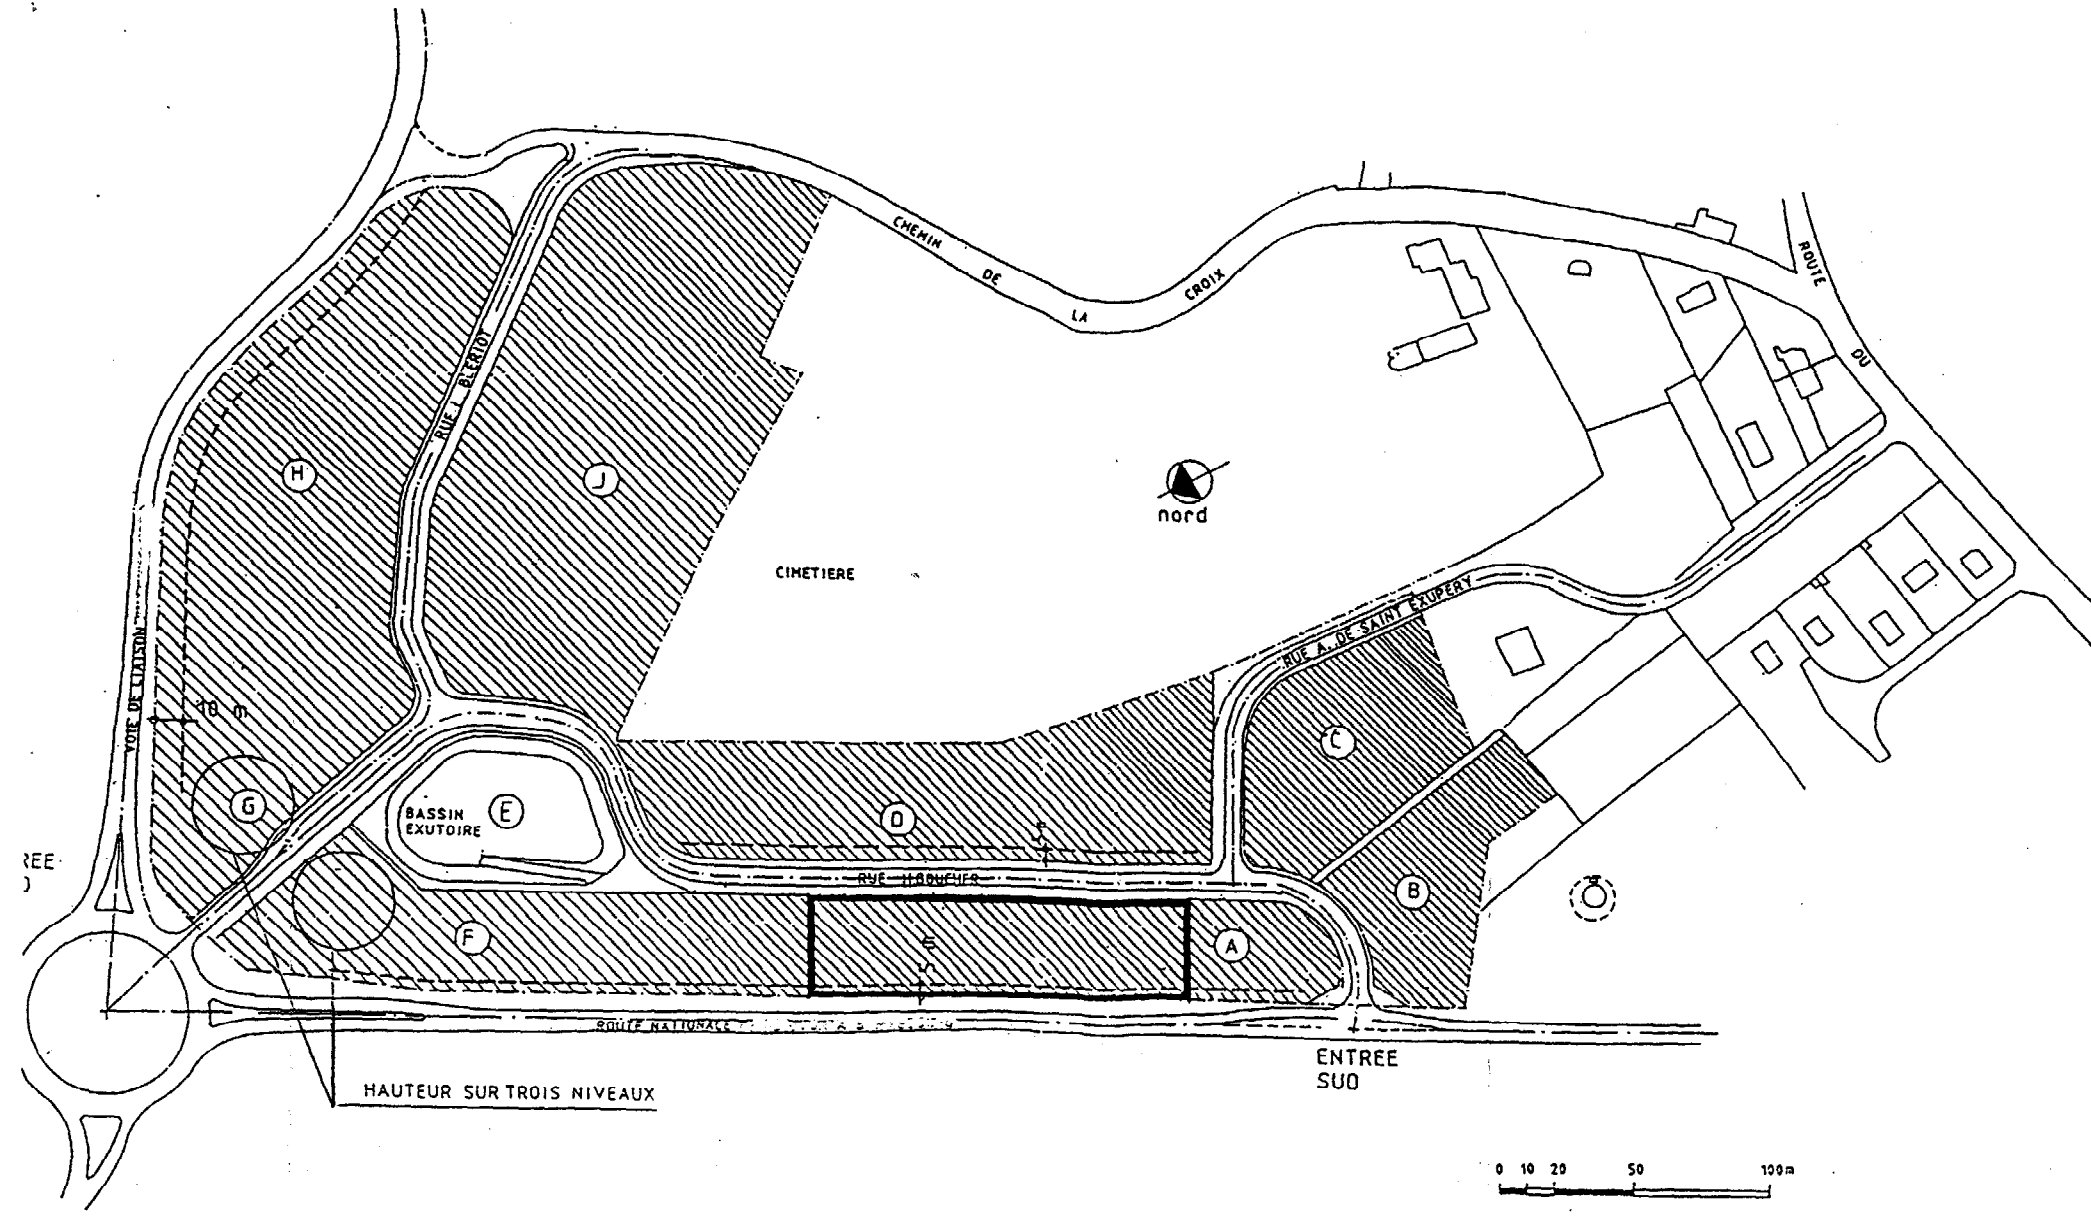


SITUATION DANS LE LOTISSEMENT

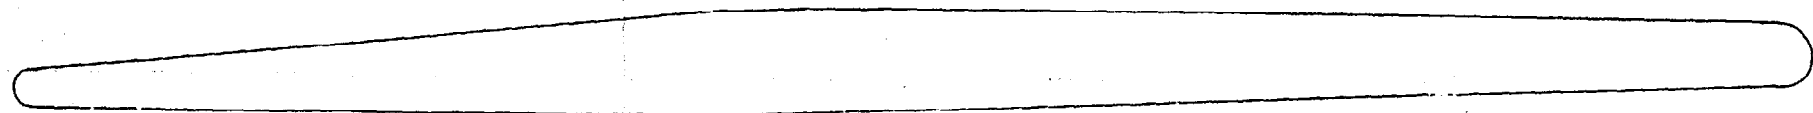

ROUTE


ROUTE DEPARTEMENTALE

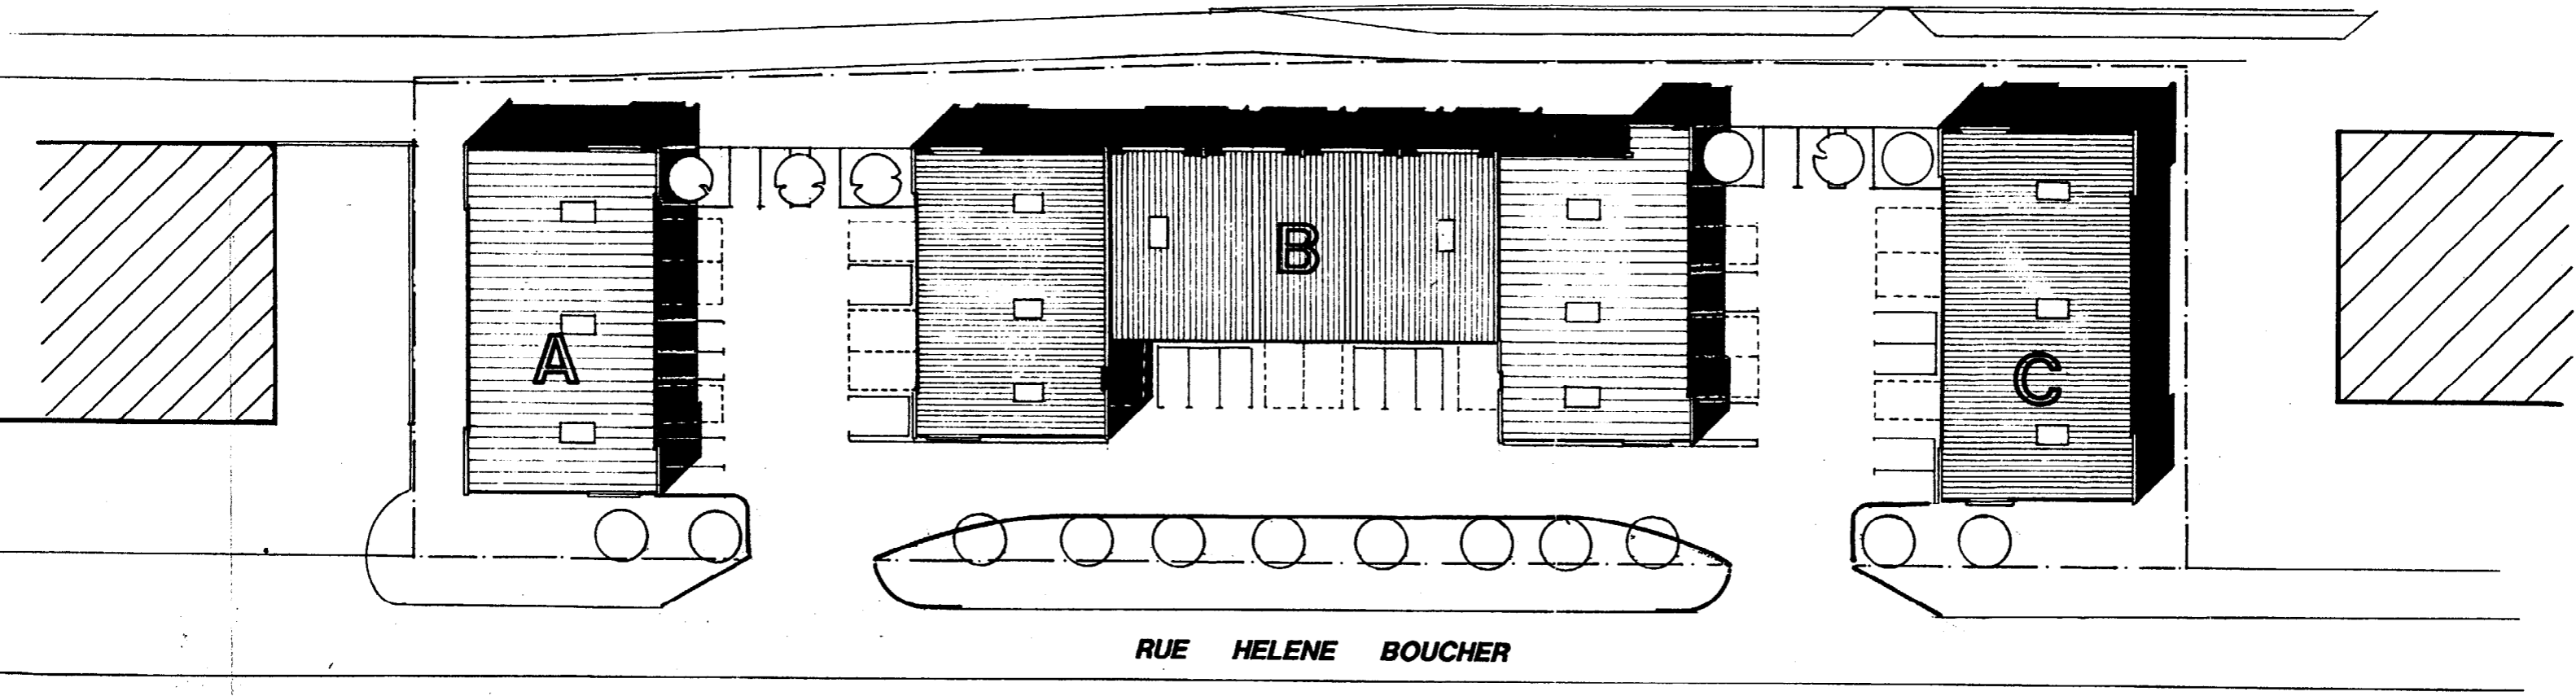

RUE HELENE BOUCHER

PLAN DE MASSE

Ech.1/500°

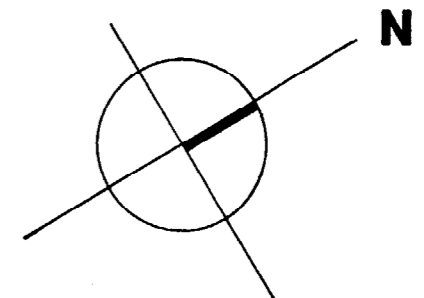

NATIONALE


Limite de propriété


Clôture grillagée

Limite de propriété

MERCEDES

EDES

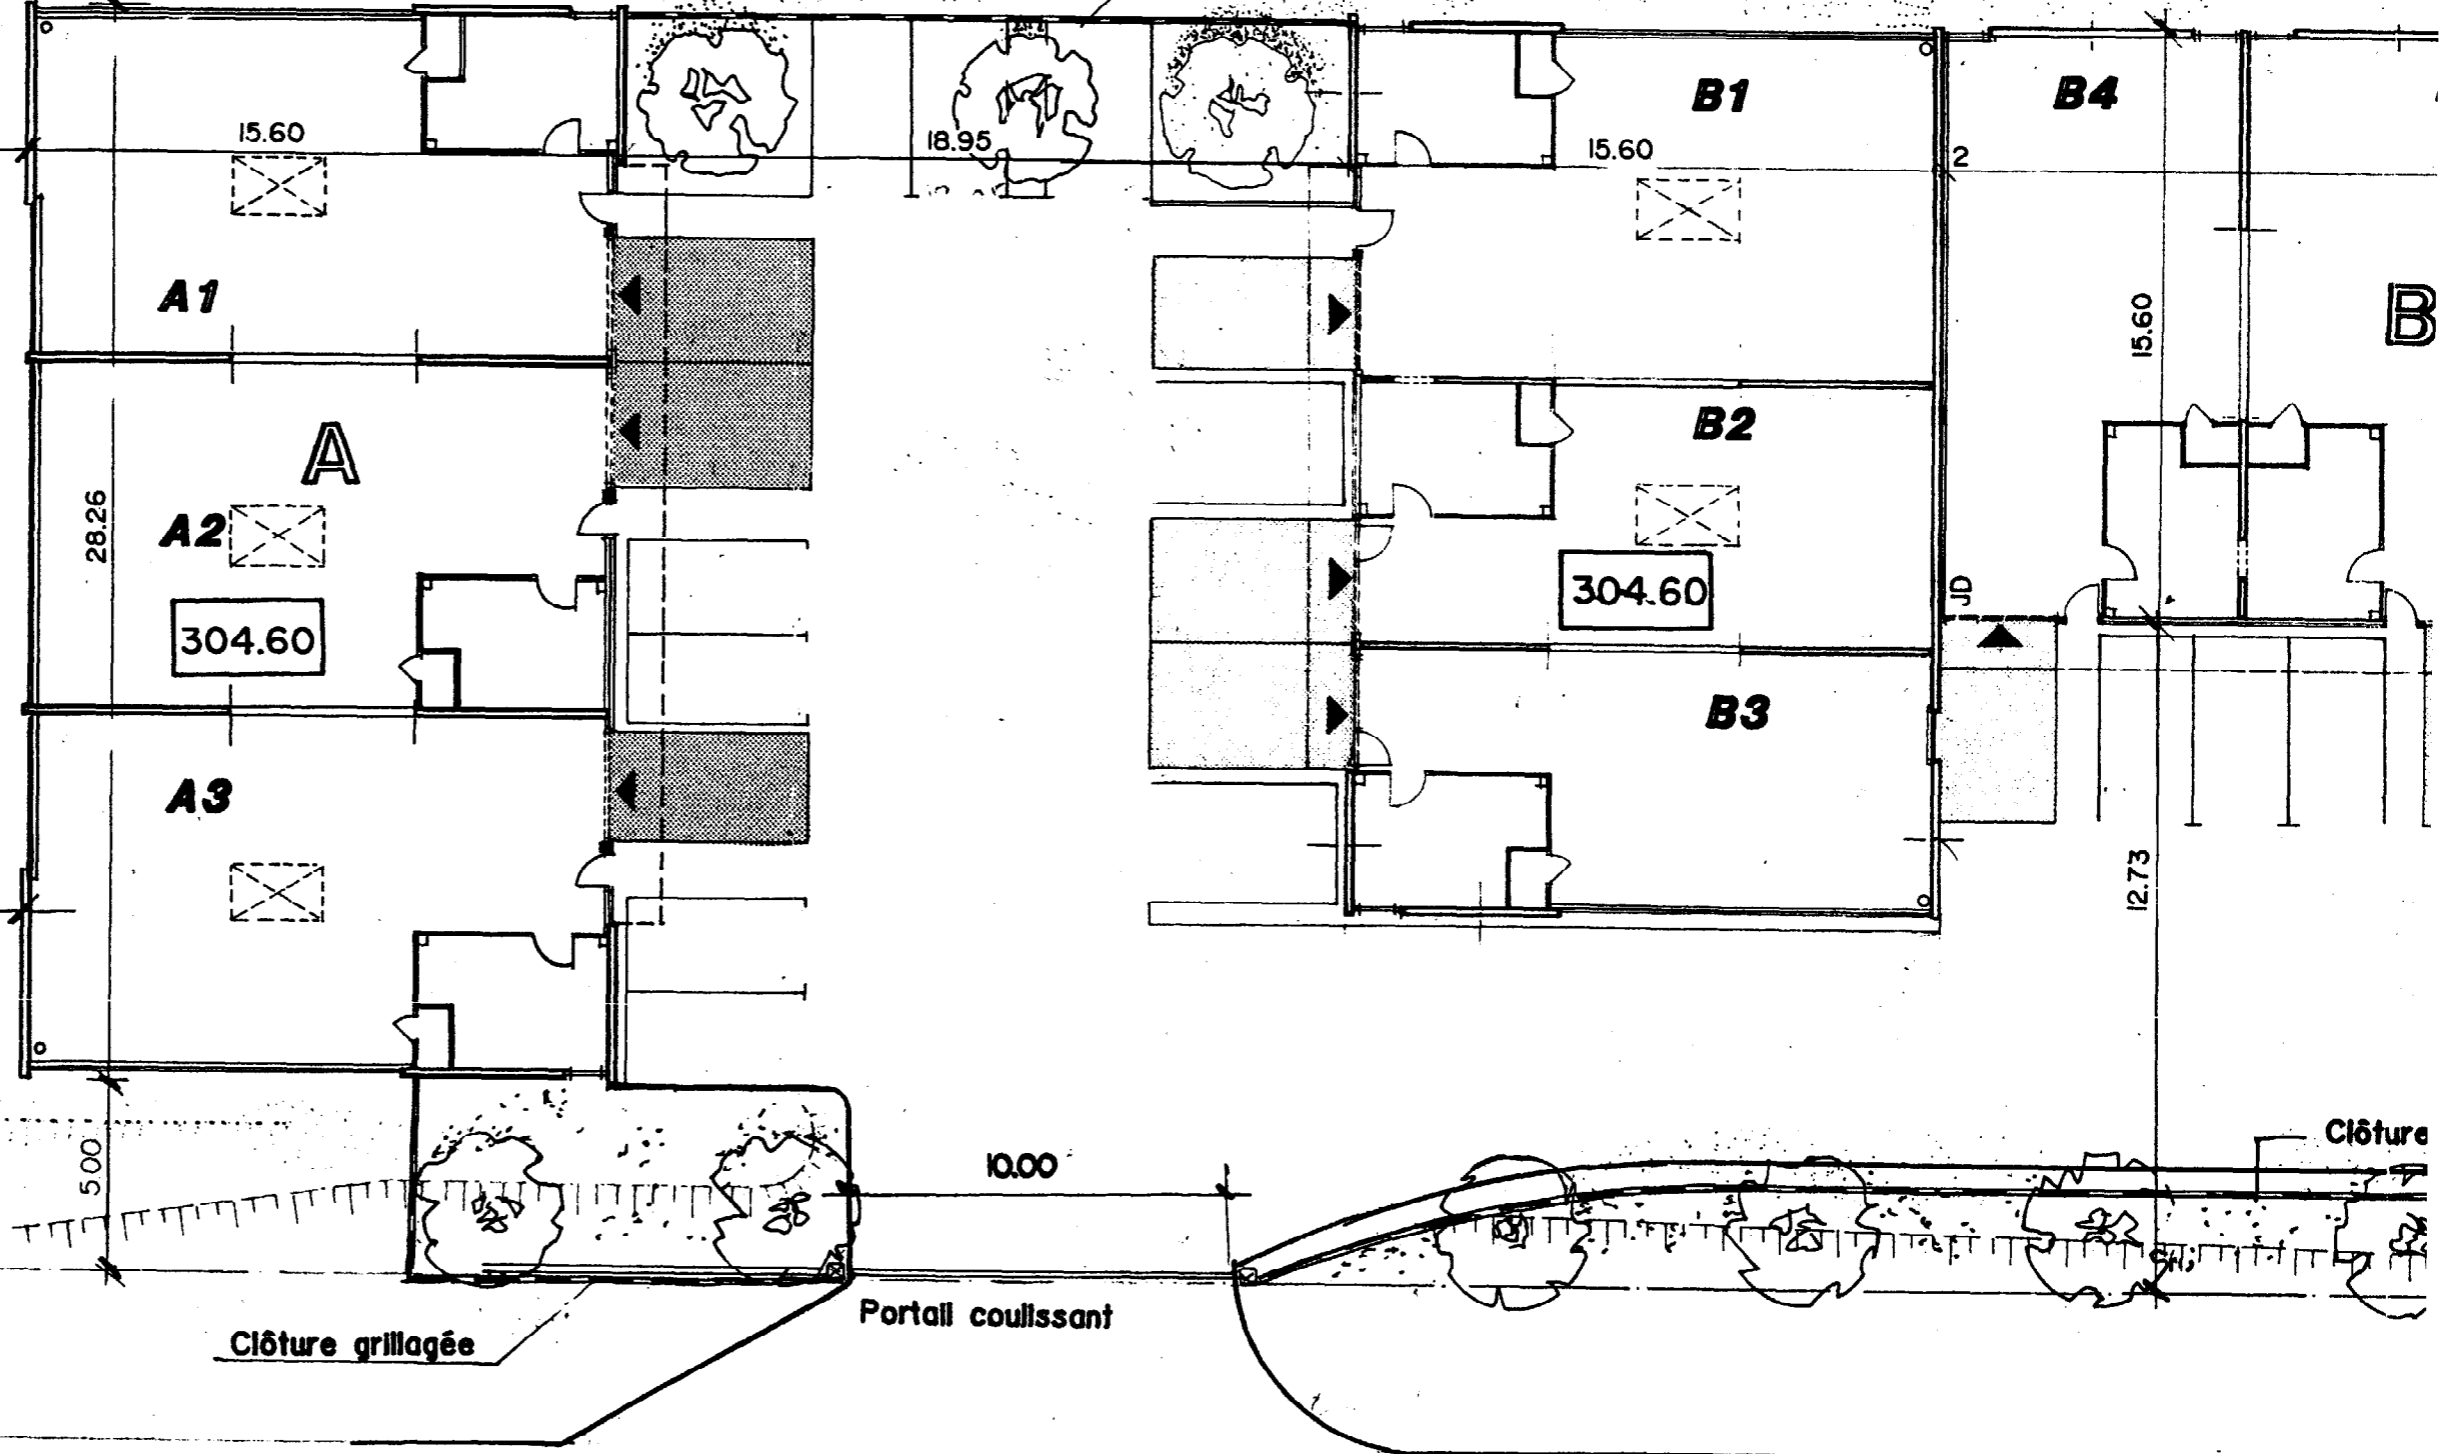

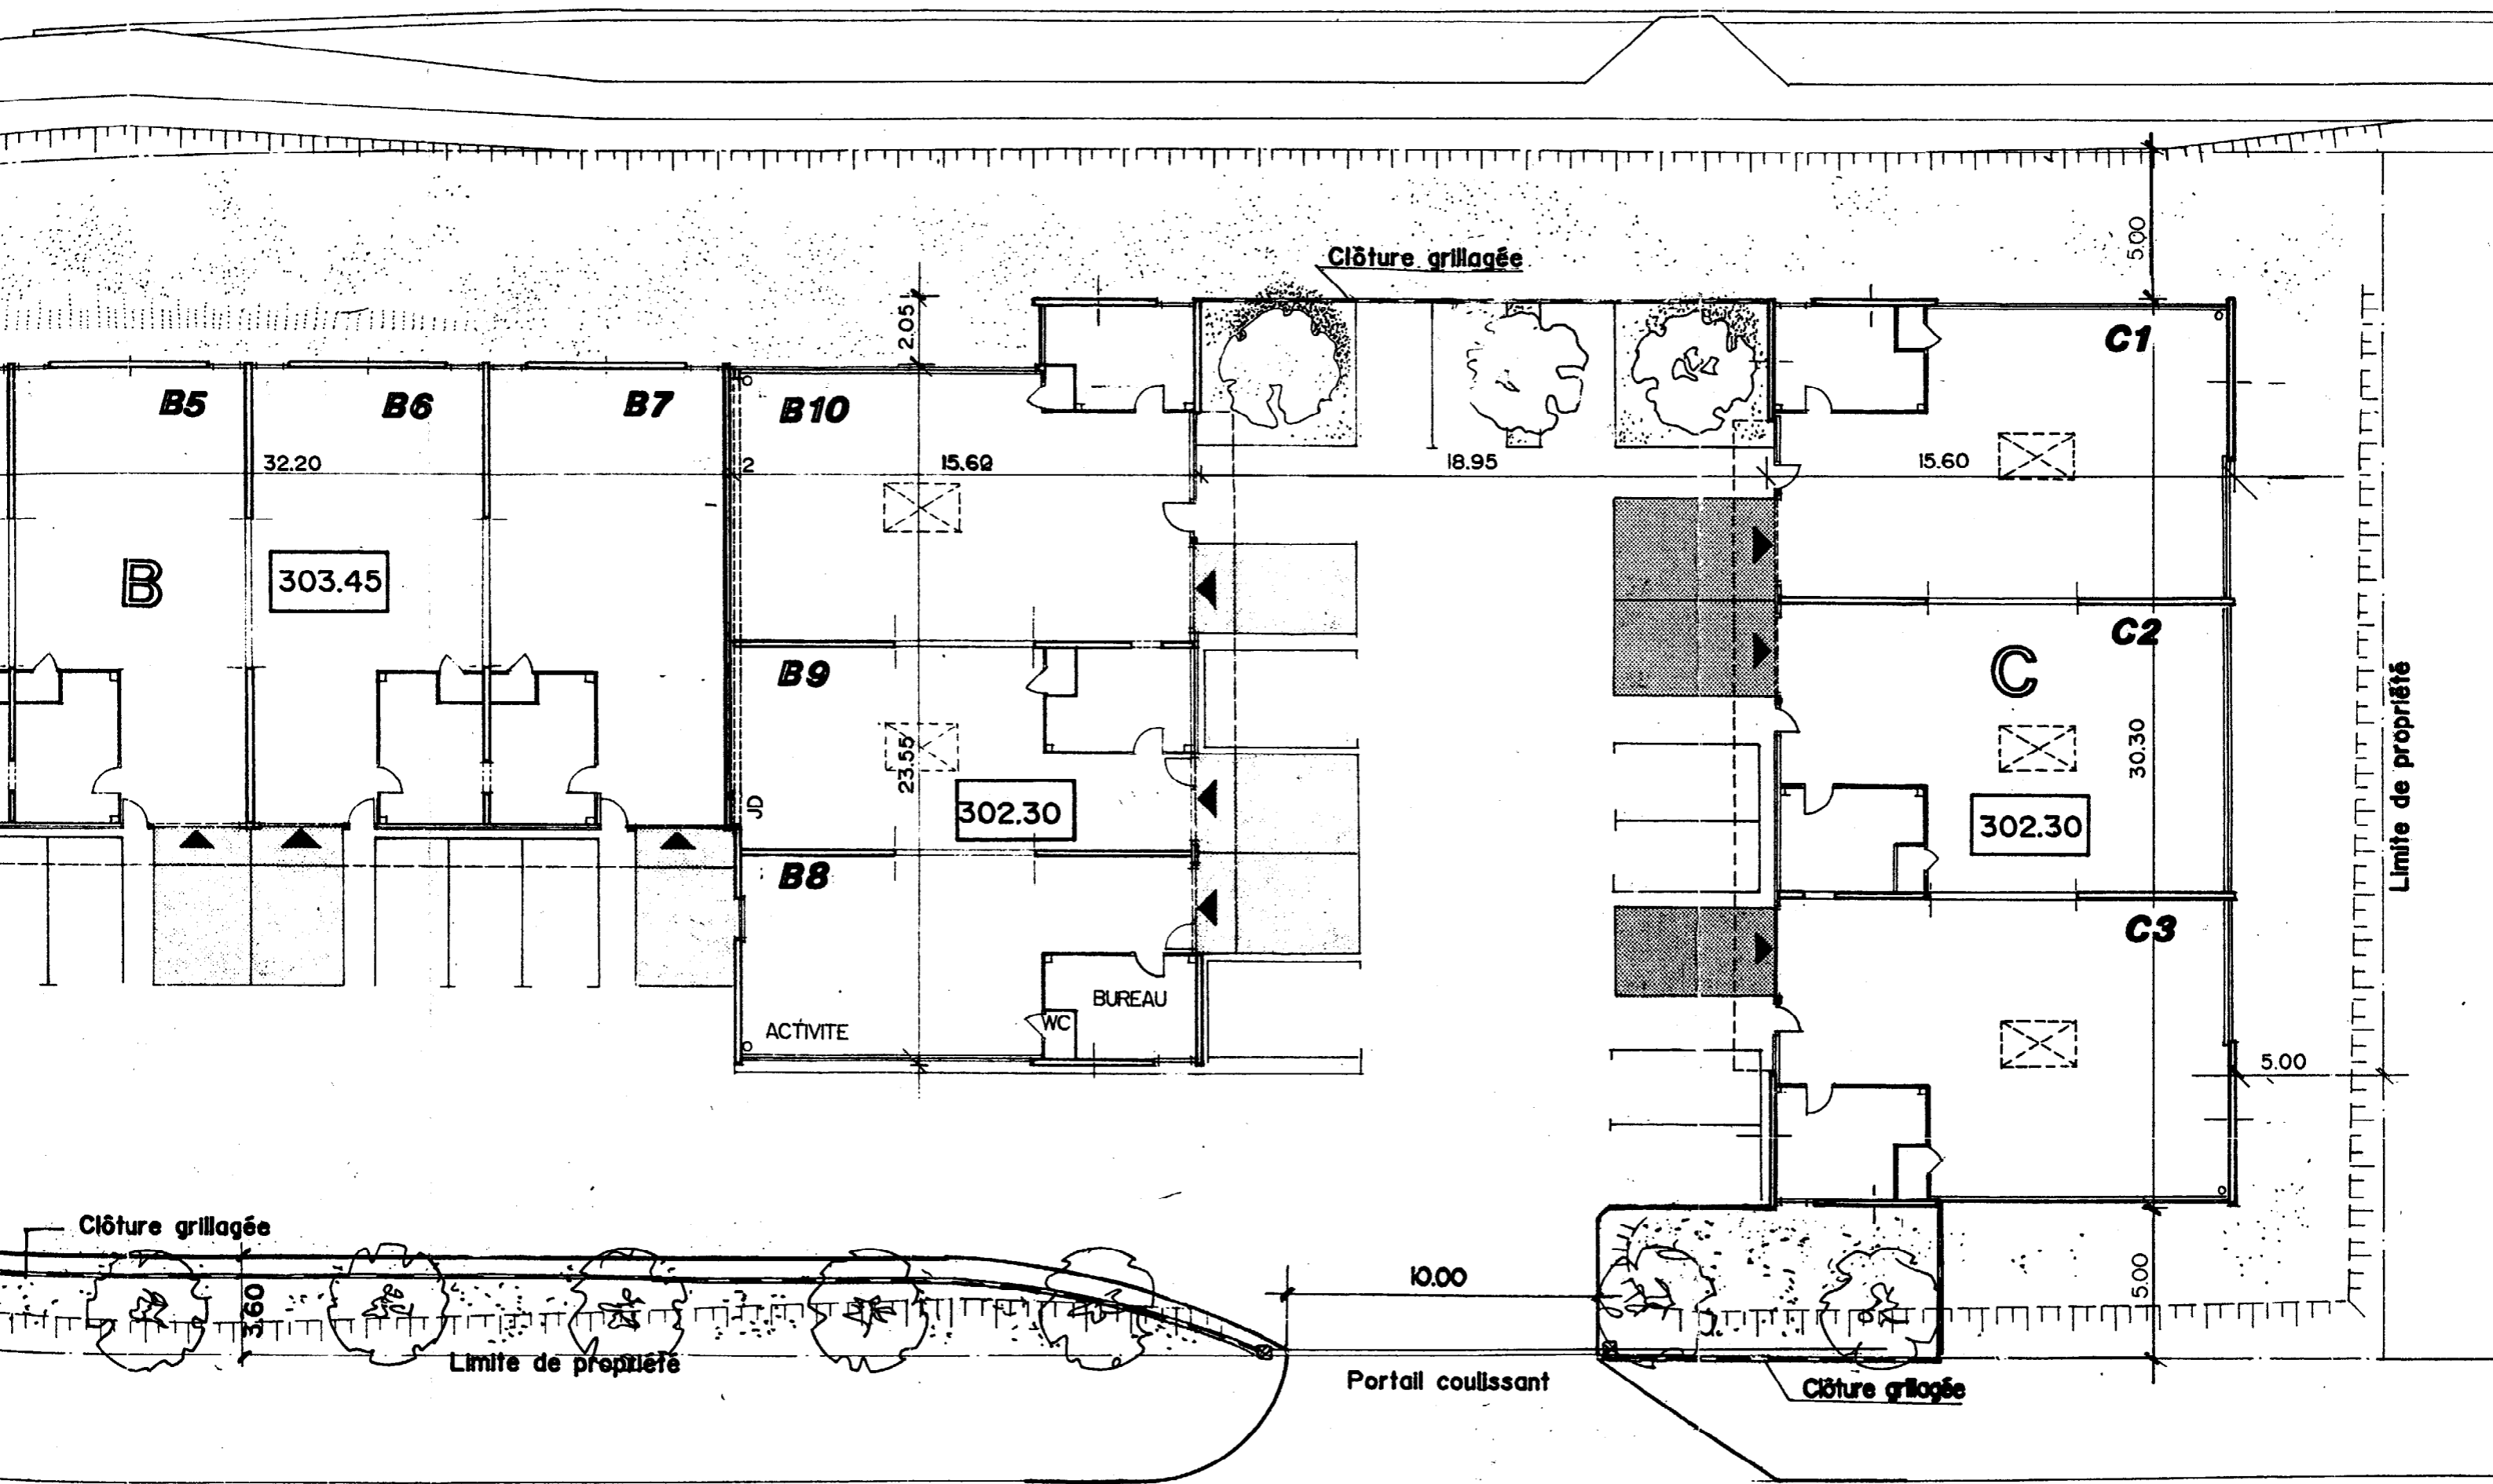

VILLAGE D'ENTREPRISES

PLAN MASSE SITUATION