

Document suivant en grande taille

Format d'origine -> 1050 x 297 mm




pages suivantes :

Document


Réduit et recomposé en 1 page A3



Redécoupé en 2 pages A3 et 1 pages A4 successives

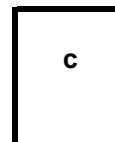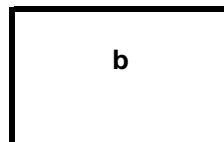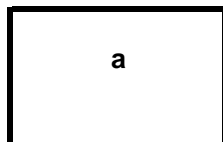

permettant la recomposition du document en taille réelle

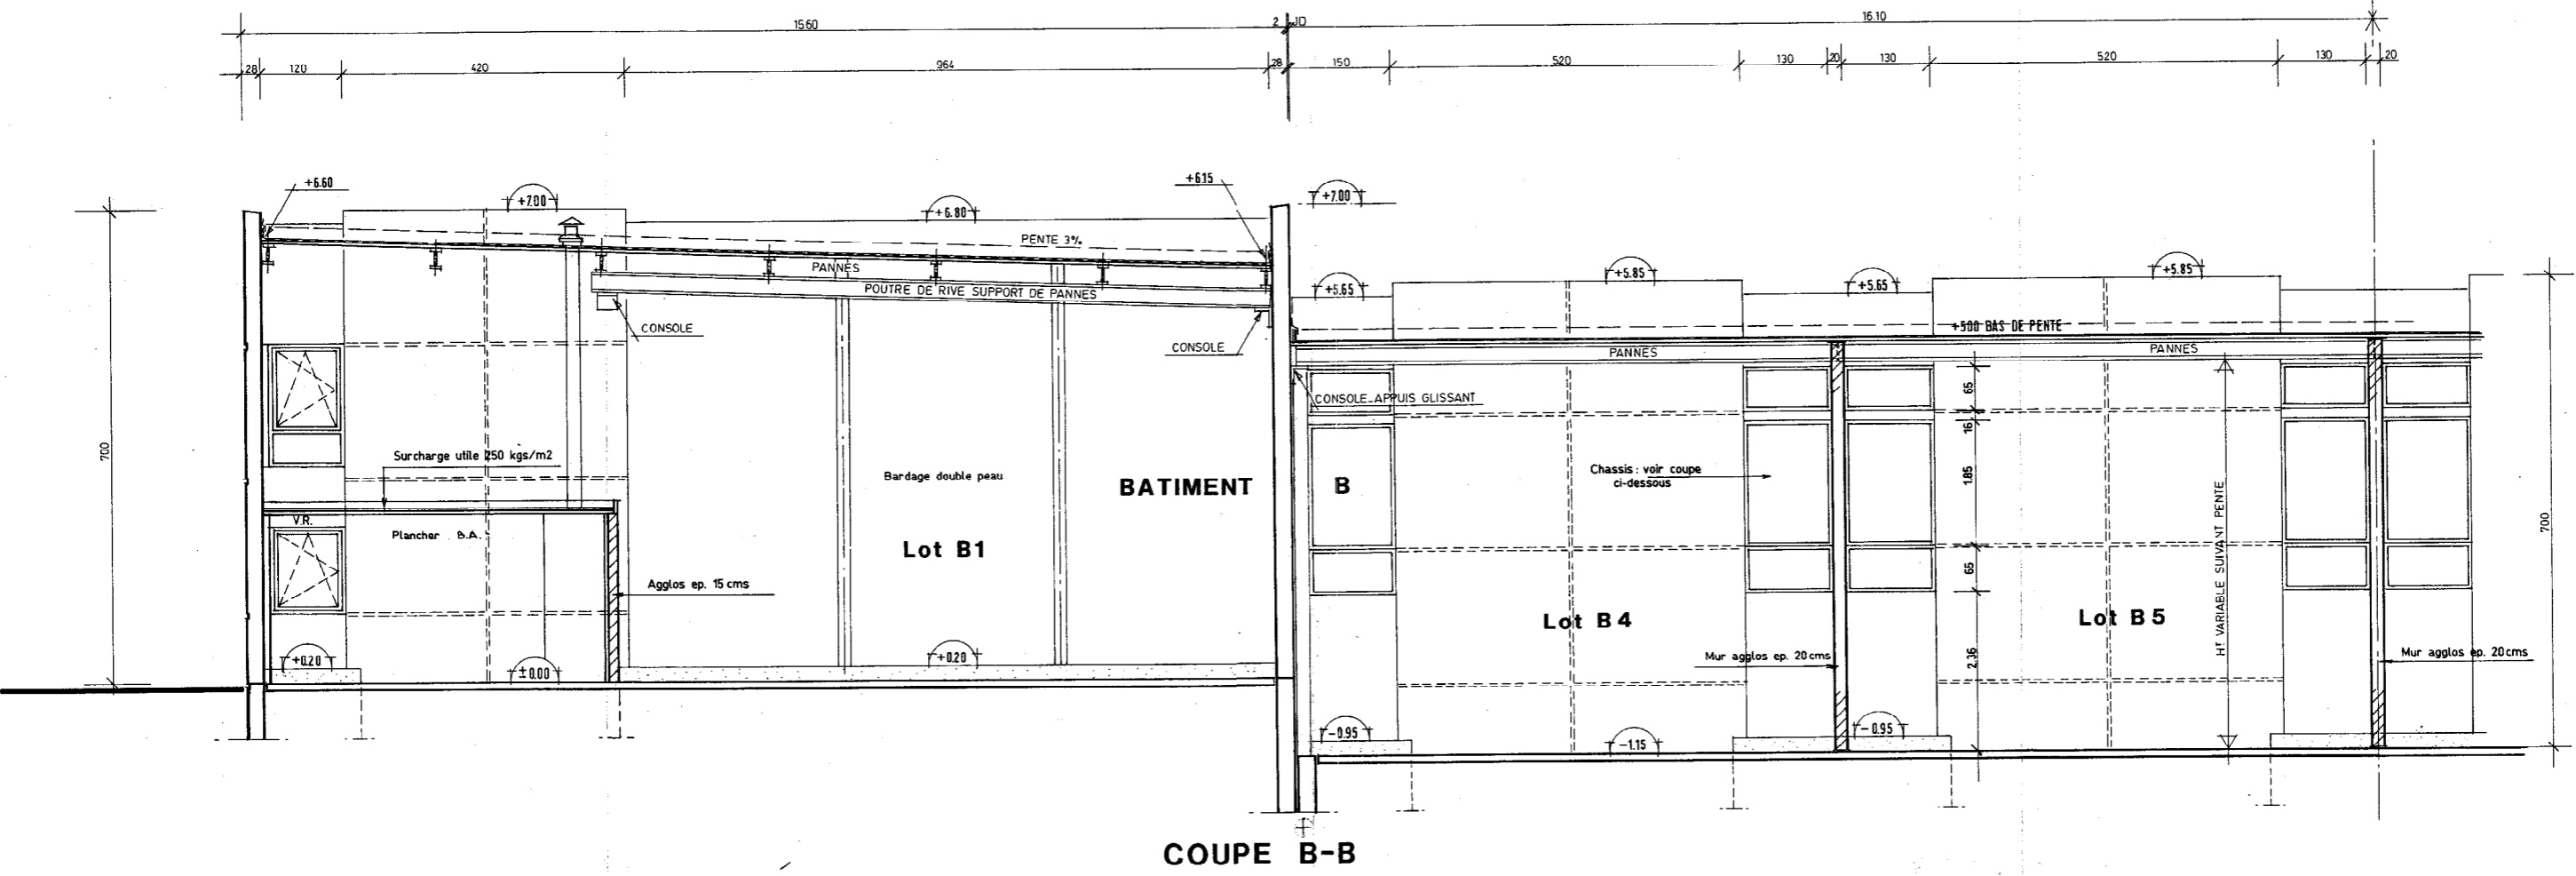


COUPE B-B



VILLAGE D'ENTREPRISES

BATIMENT B

COUPE B-B

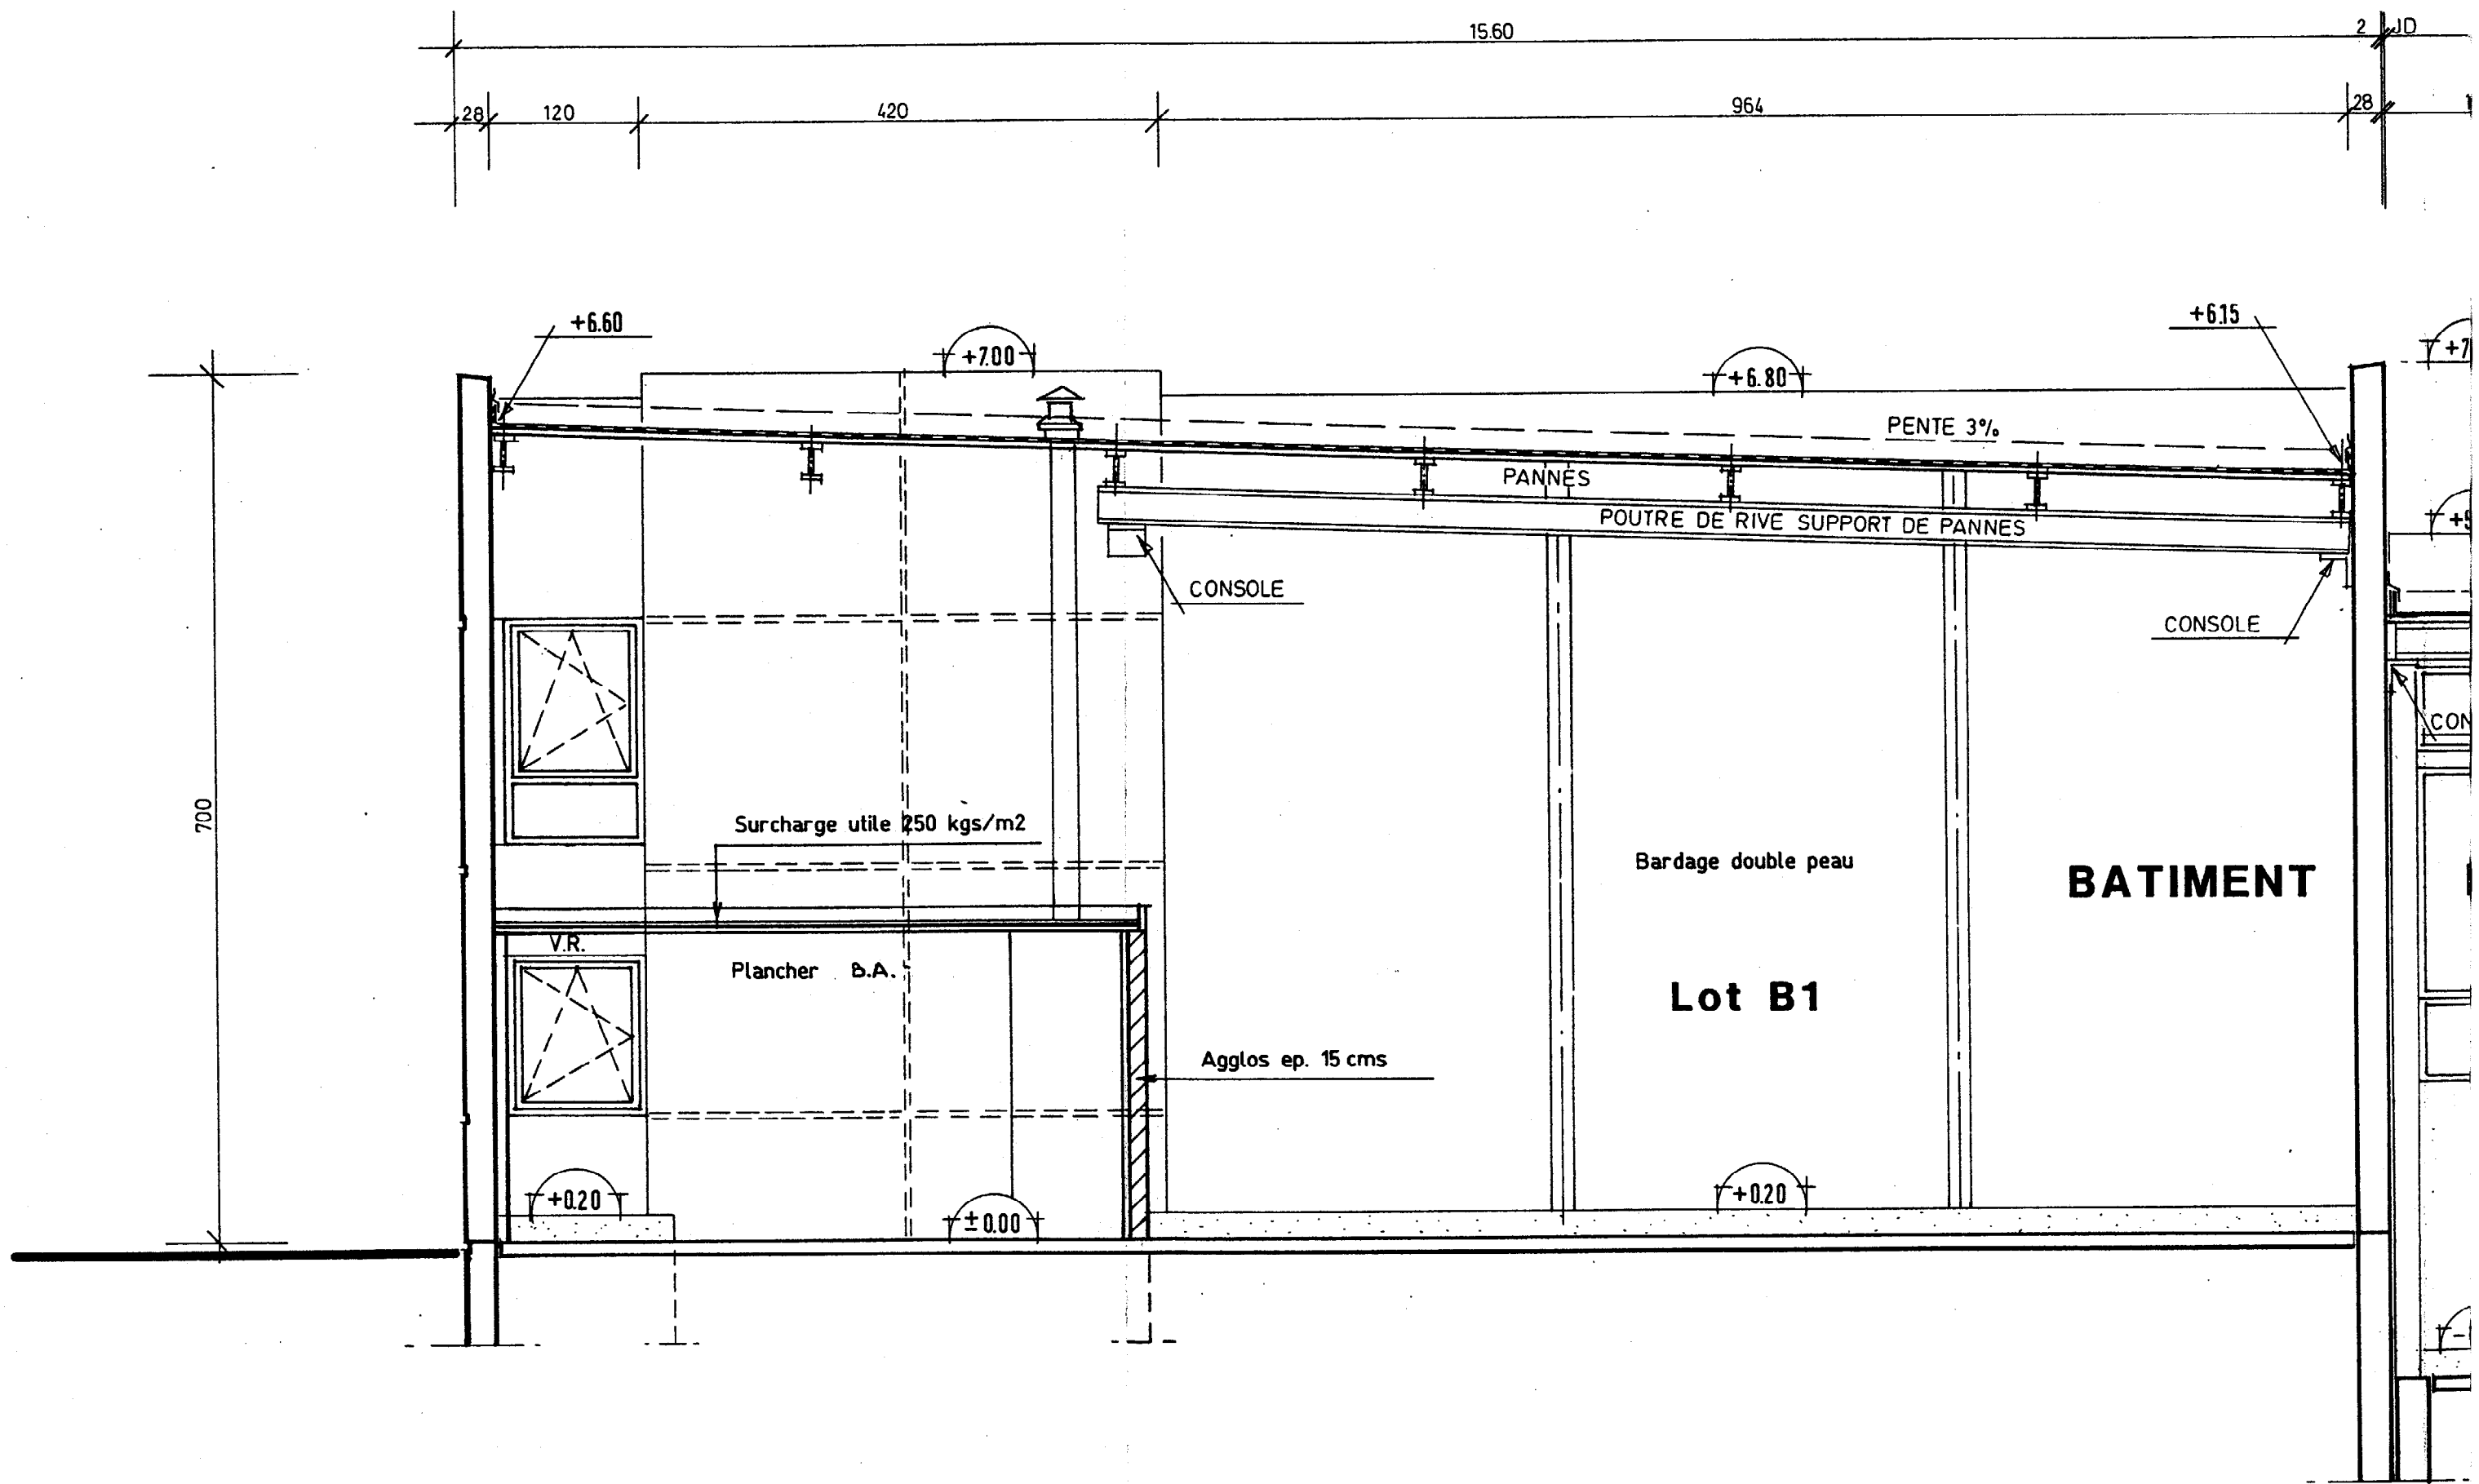

COUPE B-

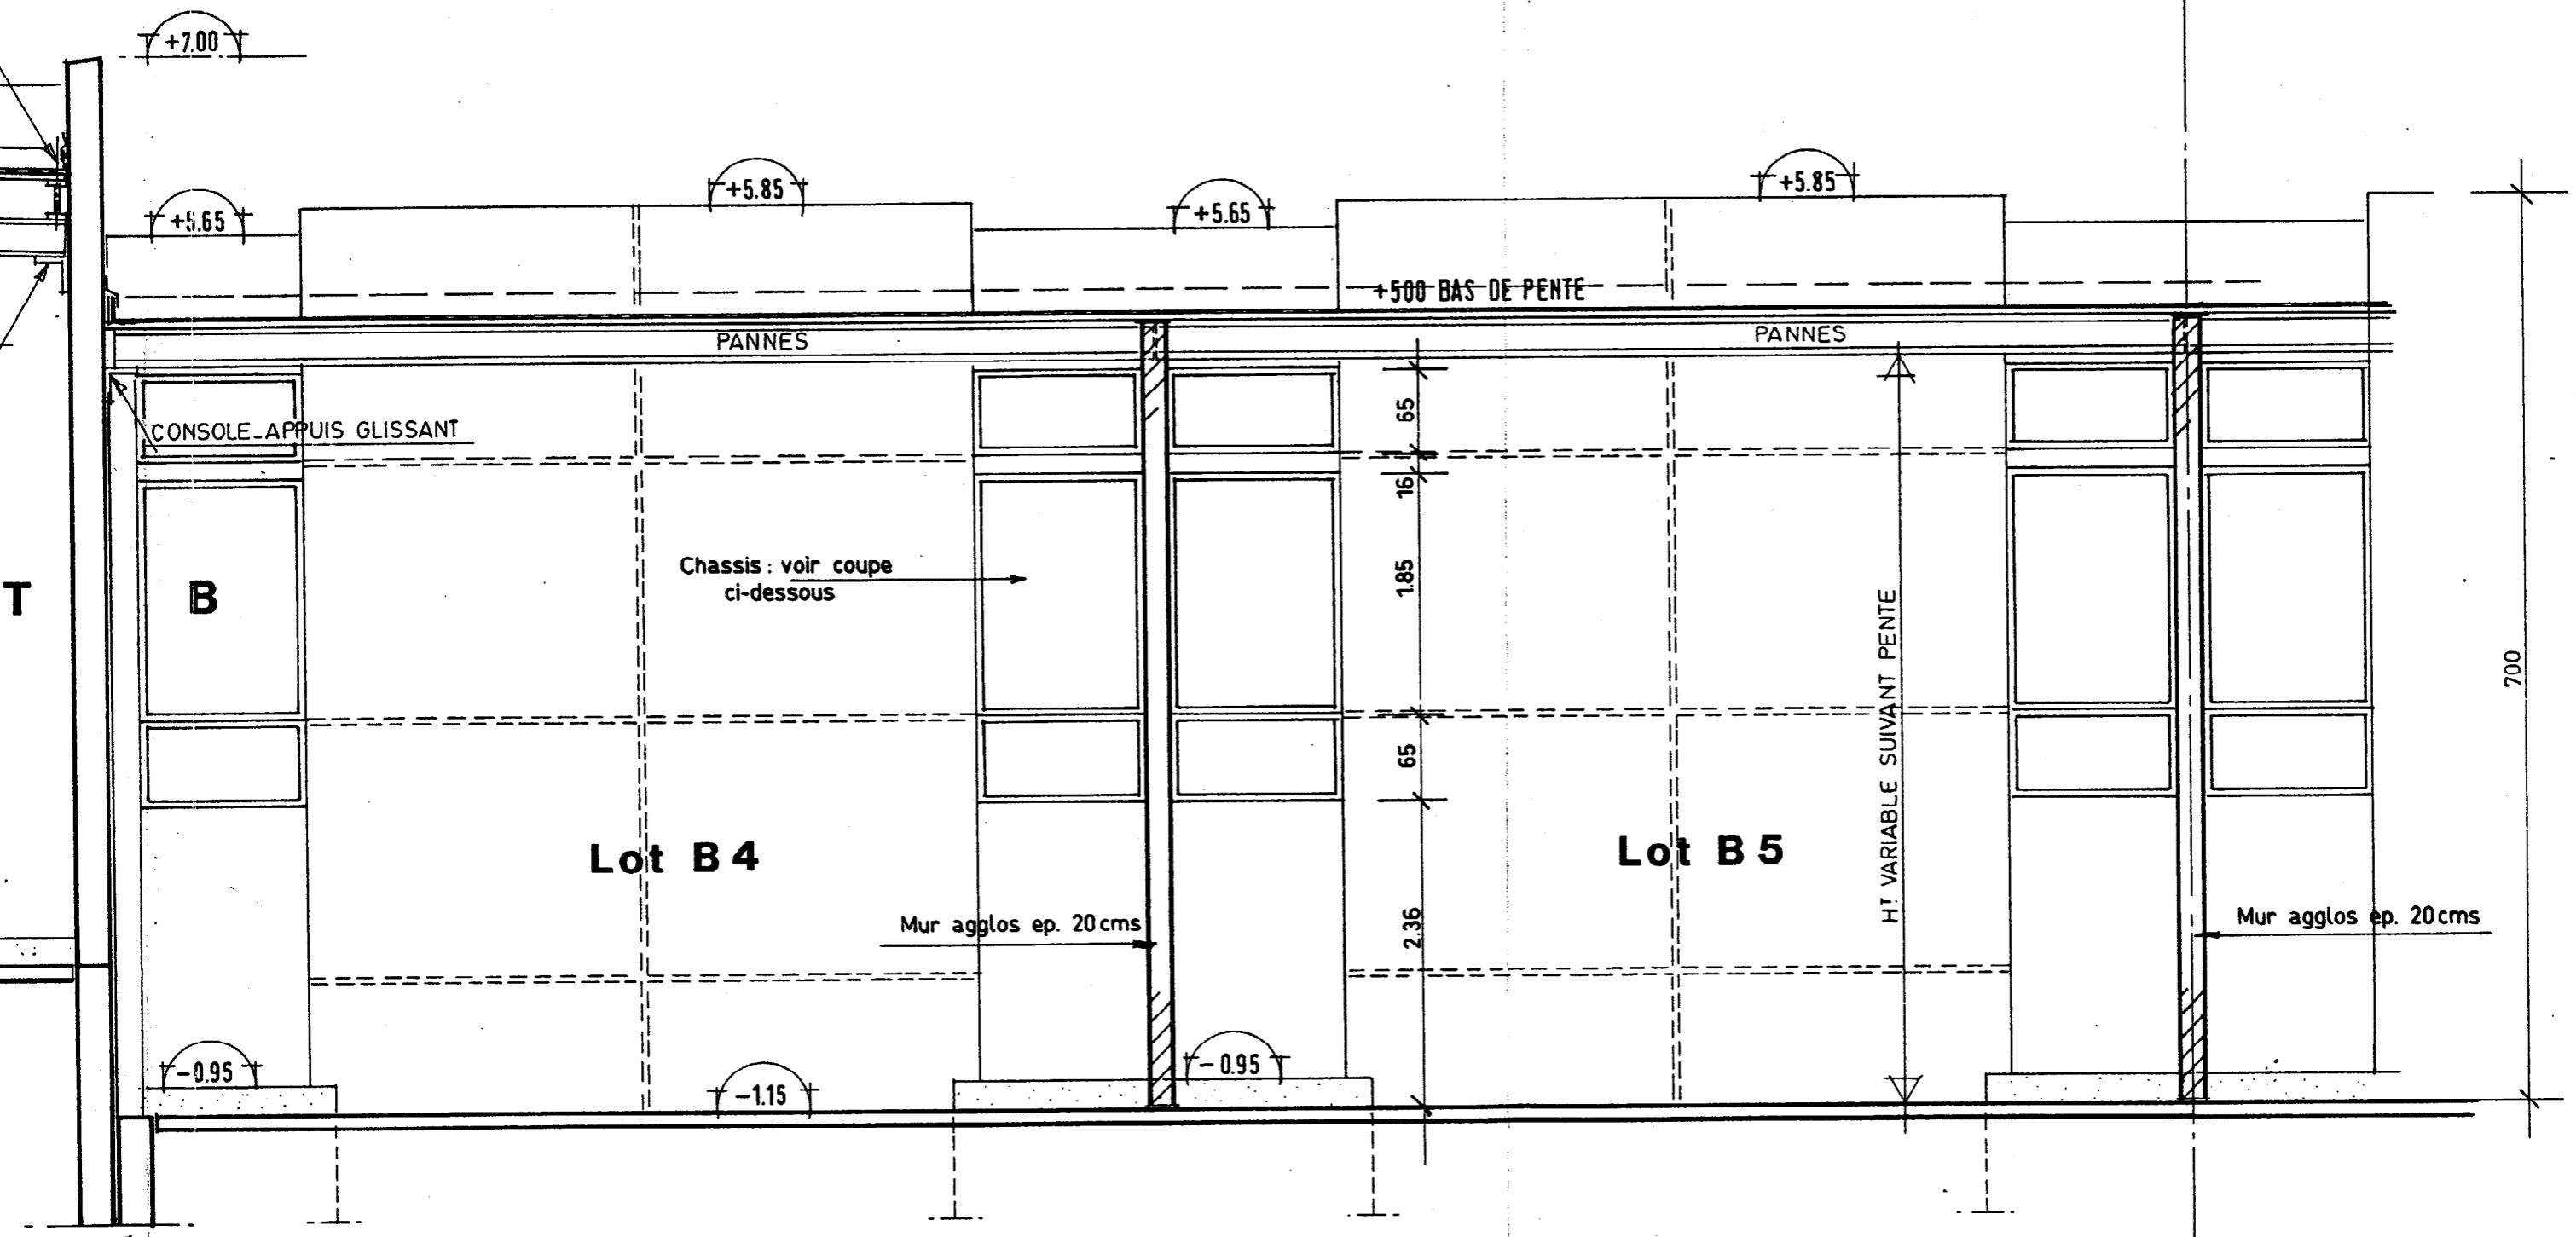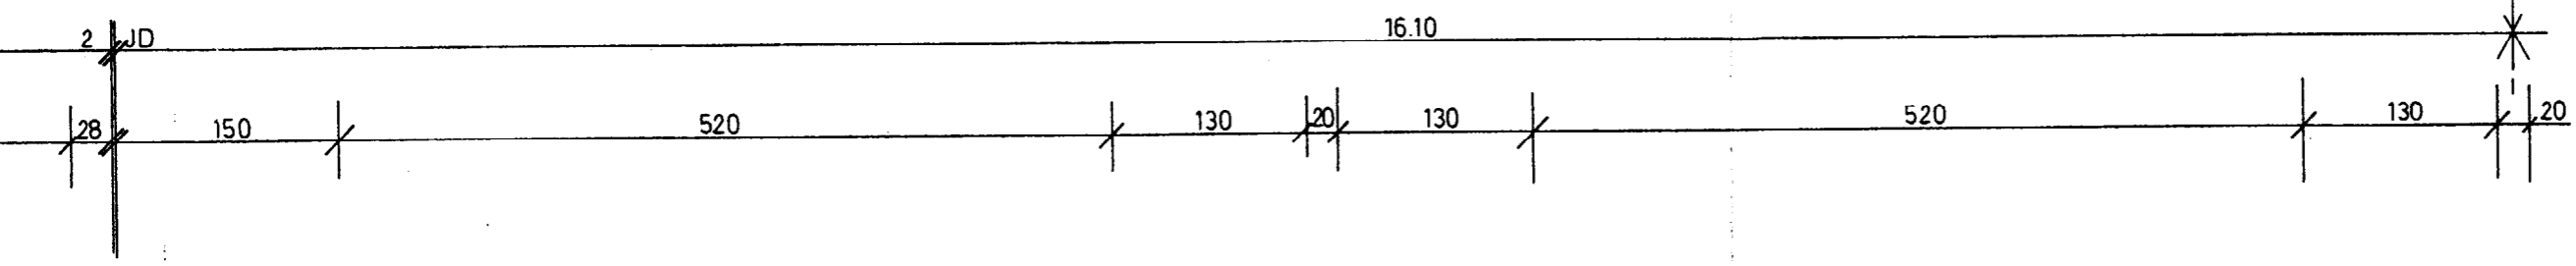

PE B-B

VILLAGE D'ENTREPRISES

BATIMENT B

COUPE B-B

Document suivant en grande taille

Format d'origine -> 1050 x 297 mm




pages suivantes :

Document


Réduit et recomposé en 1 page A3



Redécoupé en 2 pages A3 et 1 pages A4 successives

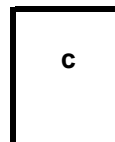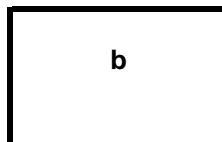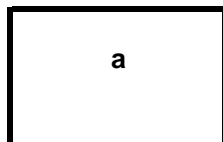


permettant la reconstitution du document en taille réelle

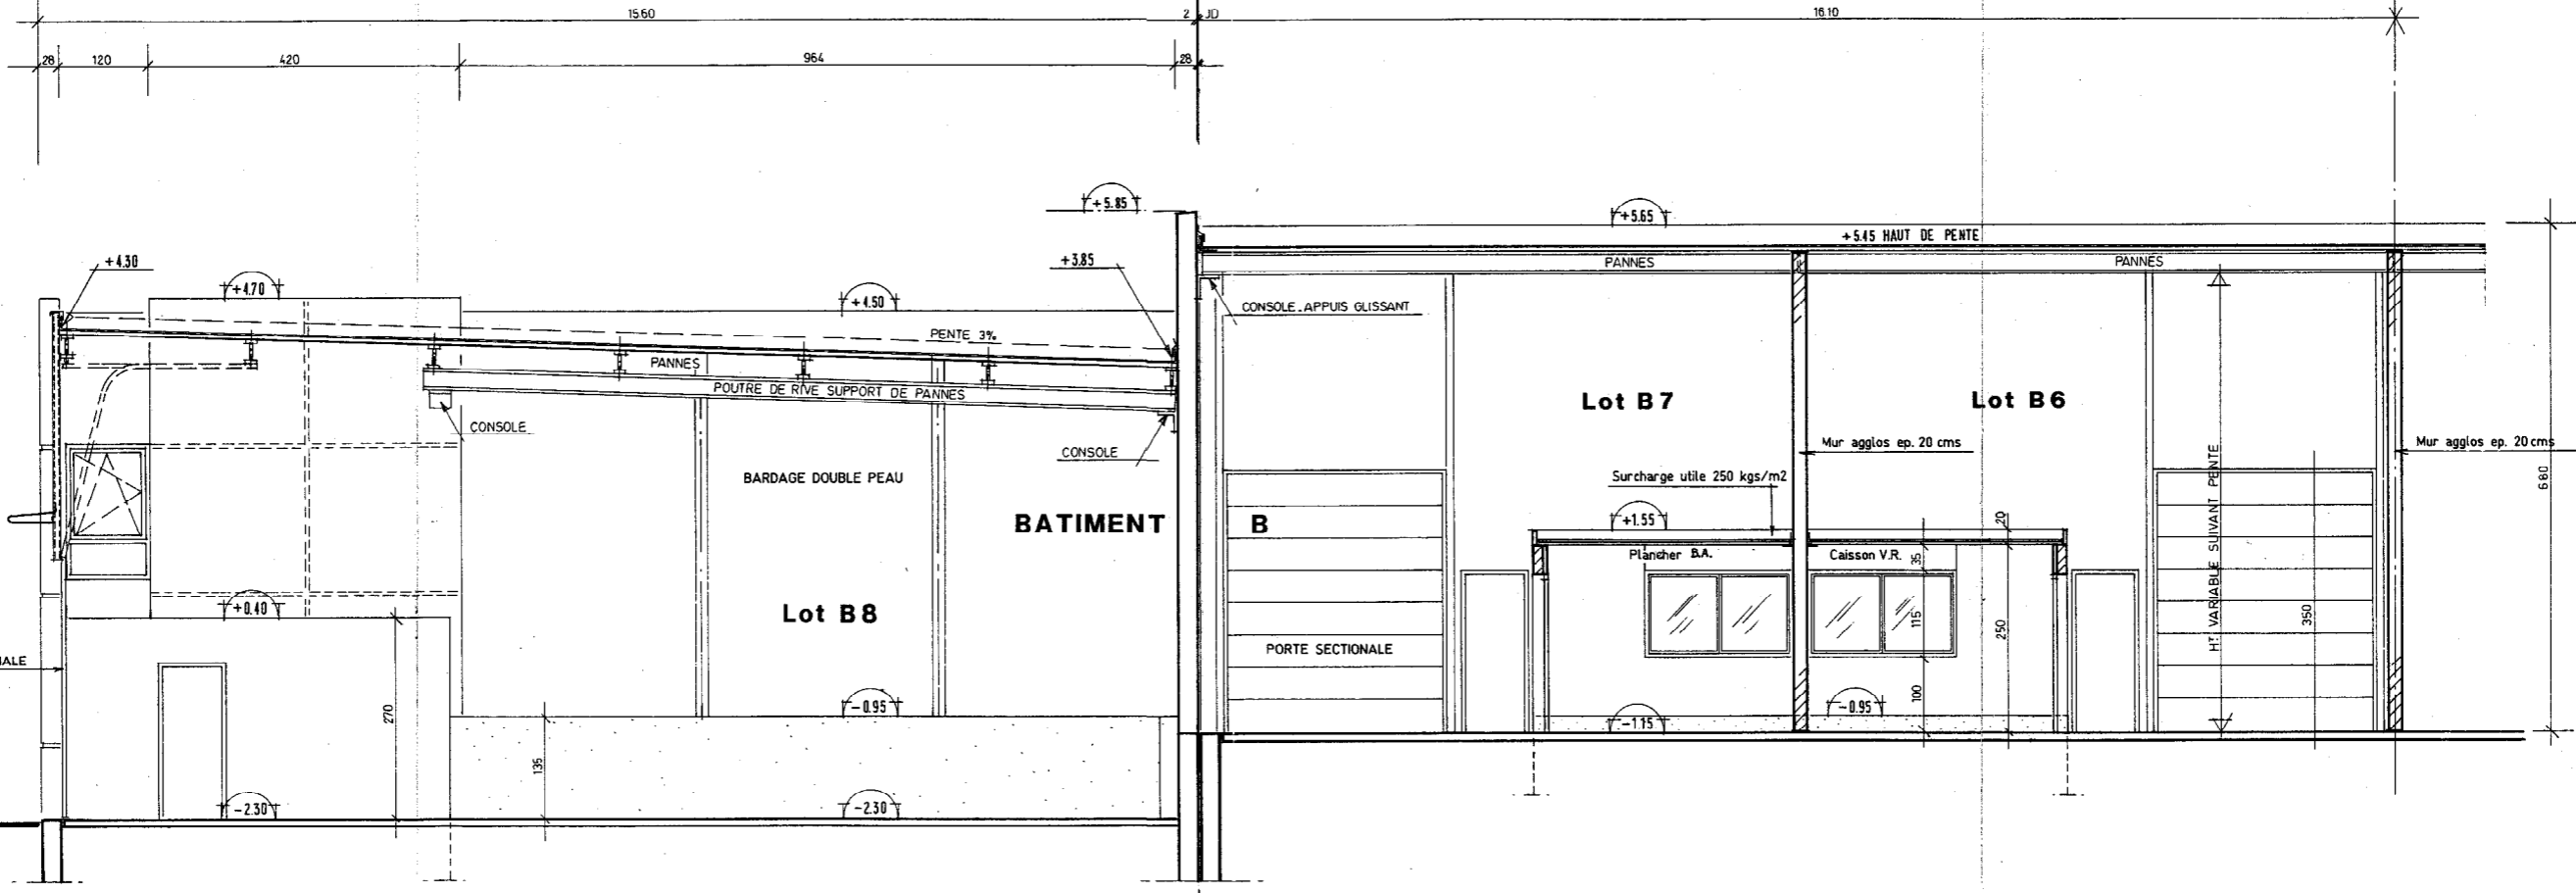


COUPE C-C

VILLAGE D'ENTREPRISES

BATIMENT B
COUPE C-C

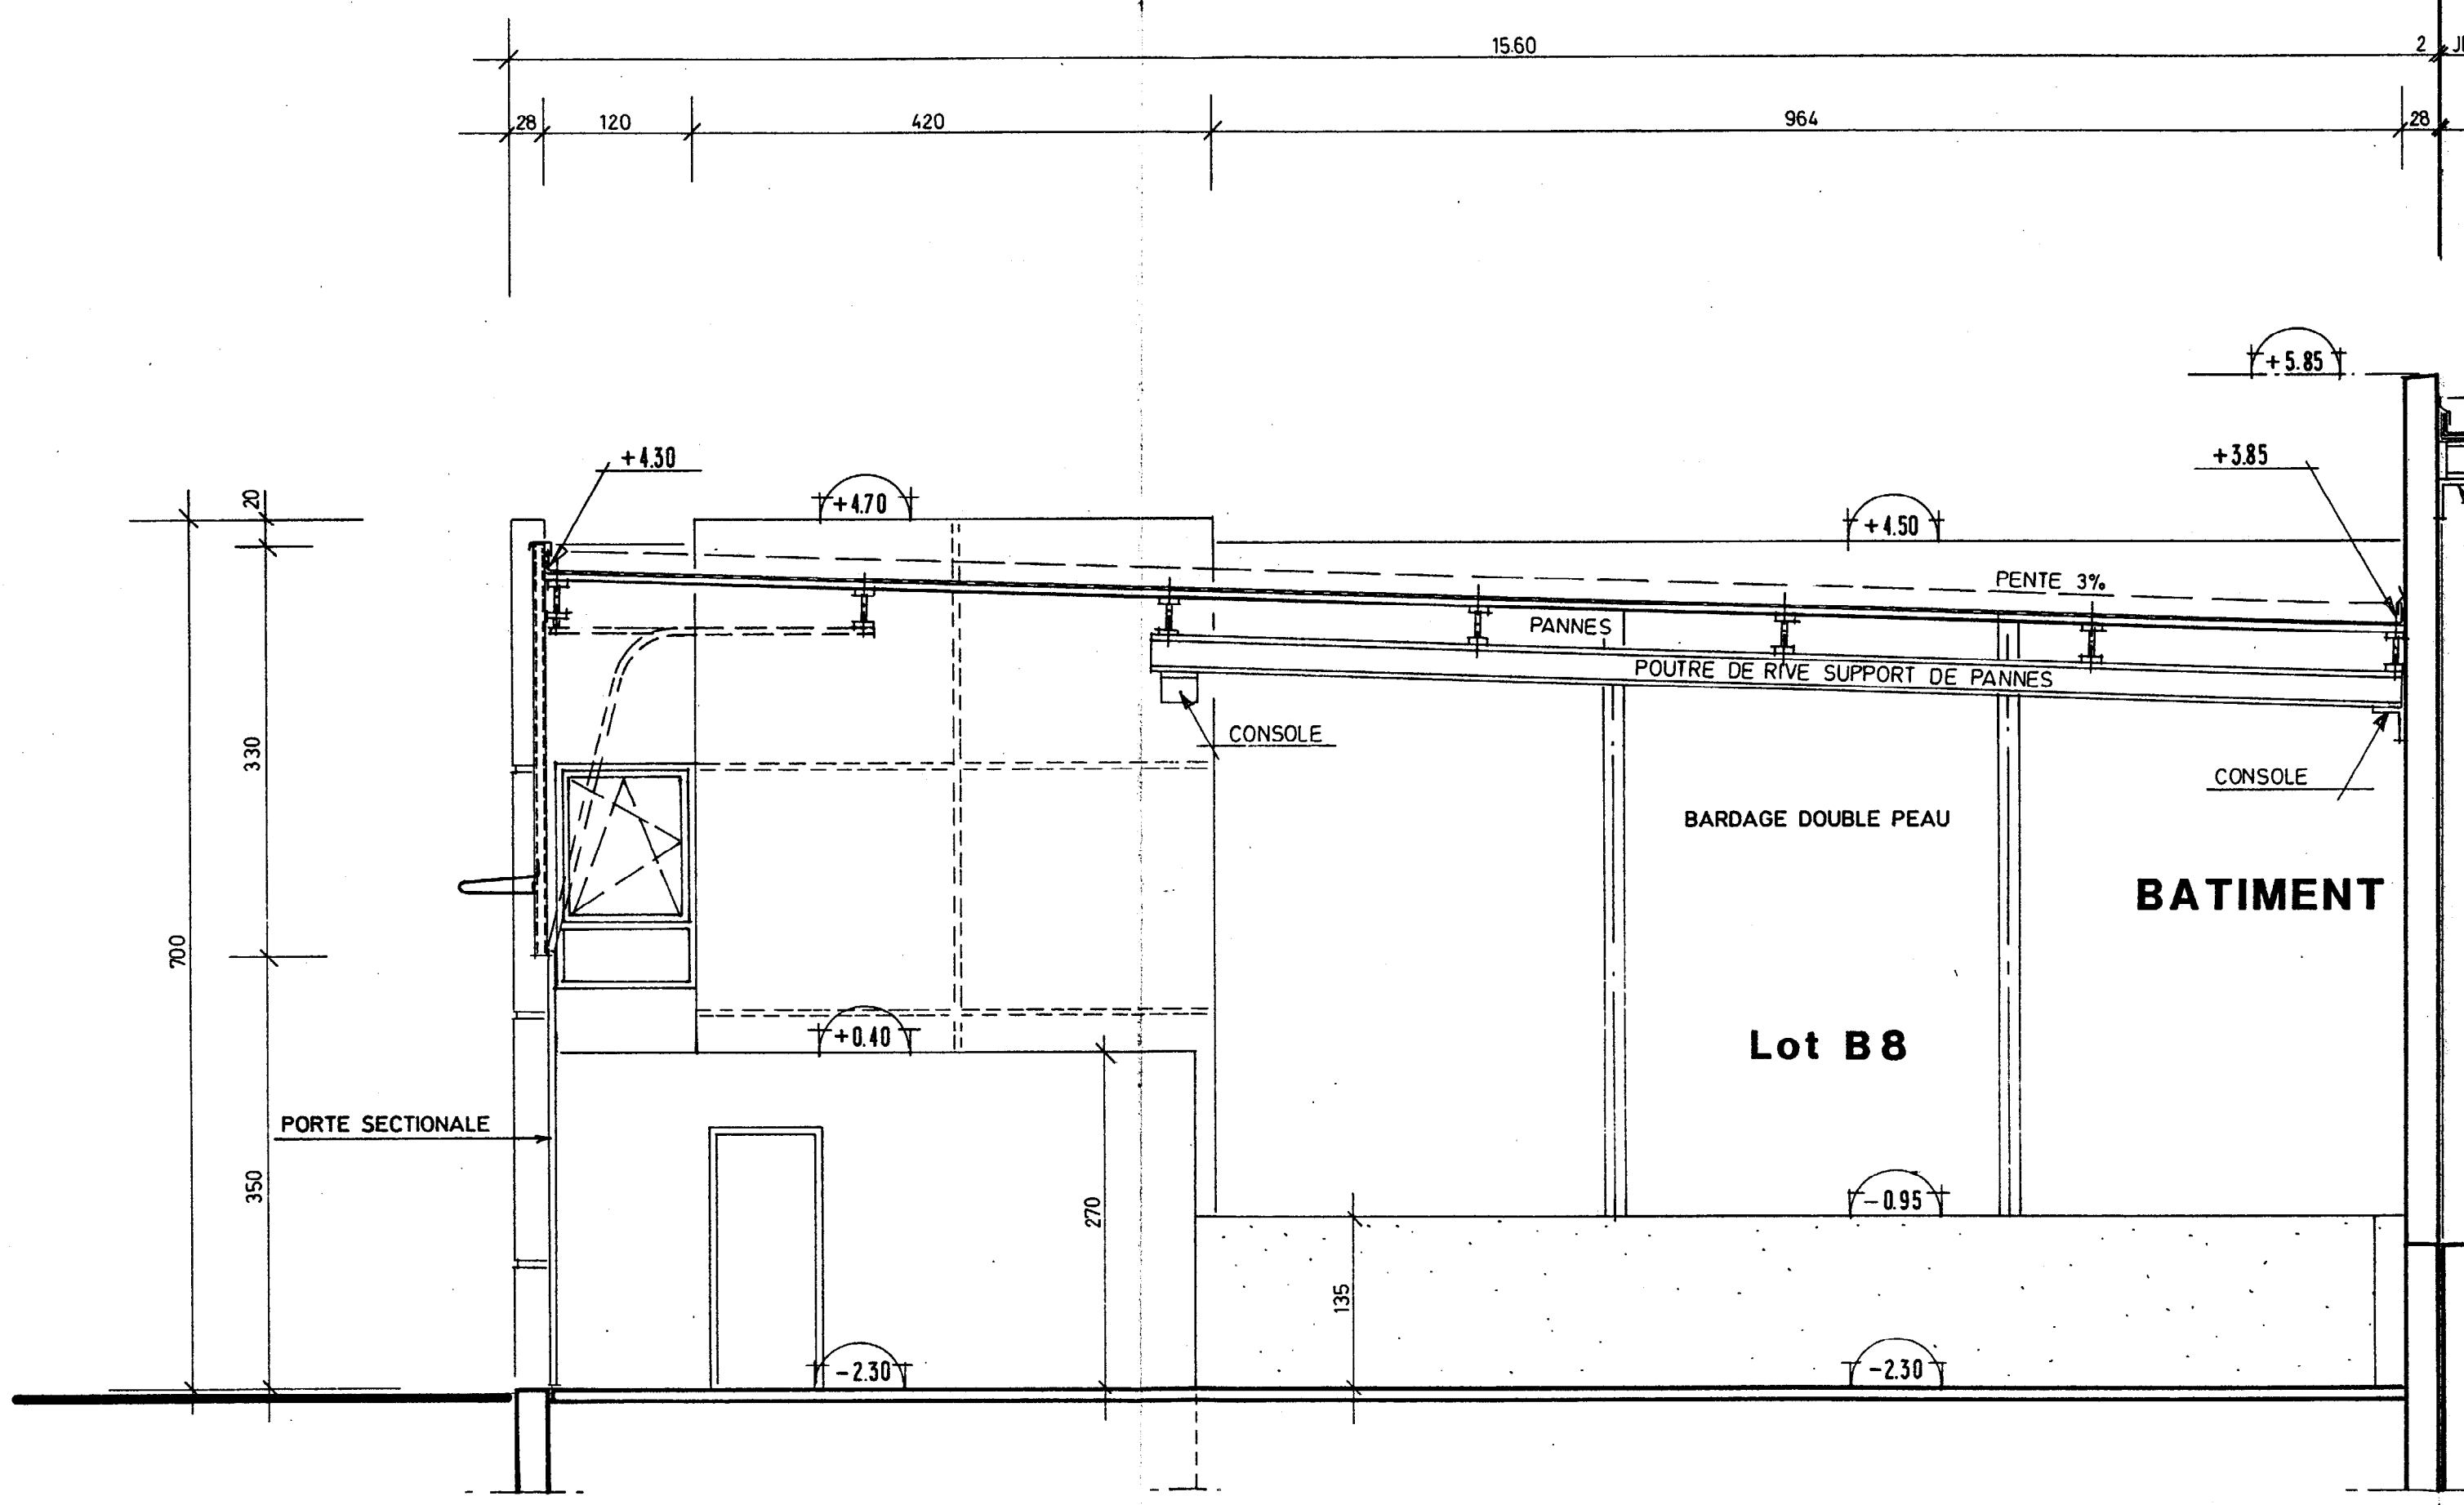

COUPE

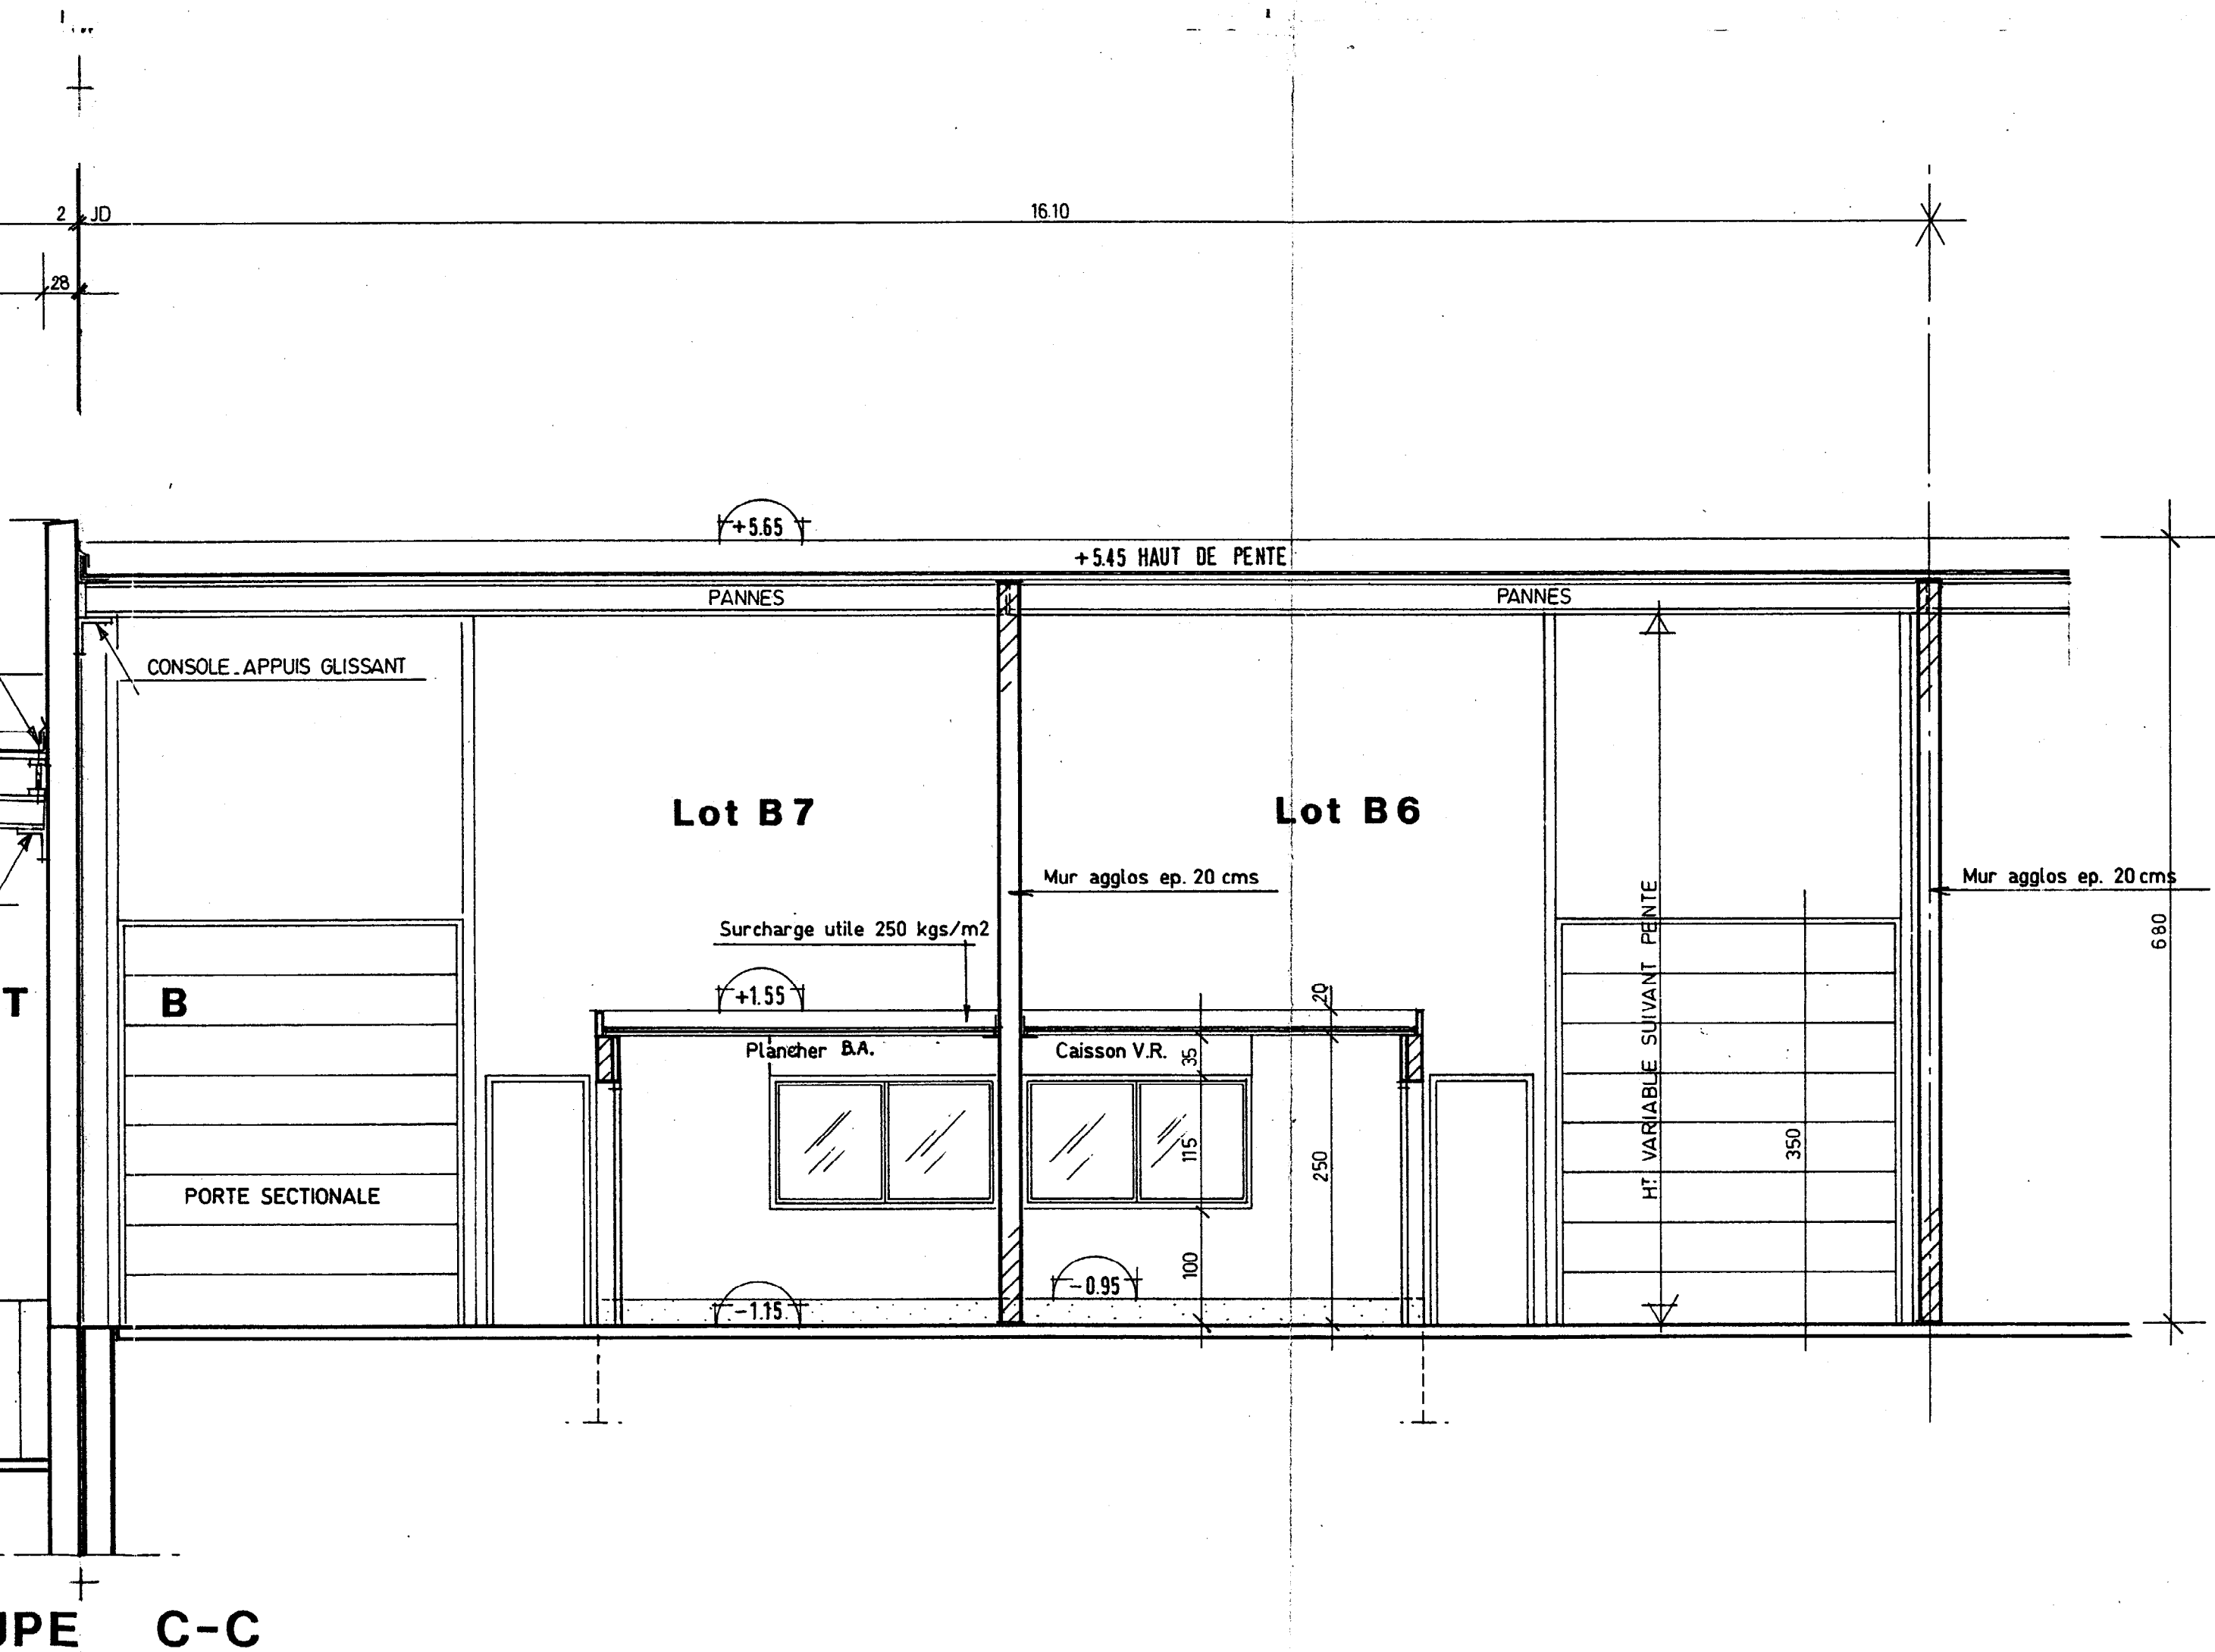

2 JD

16.10

28

+5.65

+5.45 HAUT DE PENTE

PANNES

PANNES

CONSOLE APPUIS GLISSANT

Lot B7

Lot B6

Mur agglos ep. 20 cms

Mur agglos ep. 20 cms

Surchage utile 250 kgs/m²

+1.55

Plancher B.A.

Caisson V.R.

35

115

250

-0.95

100

-1.15

HT: VARIABLE SUIVANT PENTE

350

6.80

T

B

PORTE SECTIONALE

TYPE C-C

VILLAGE D'ENTREPRISES

BATIMENT B

COUPE C-C