



Annexe 2

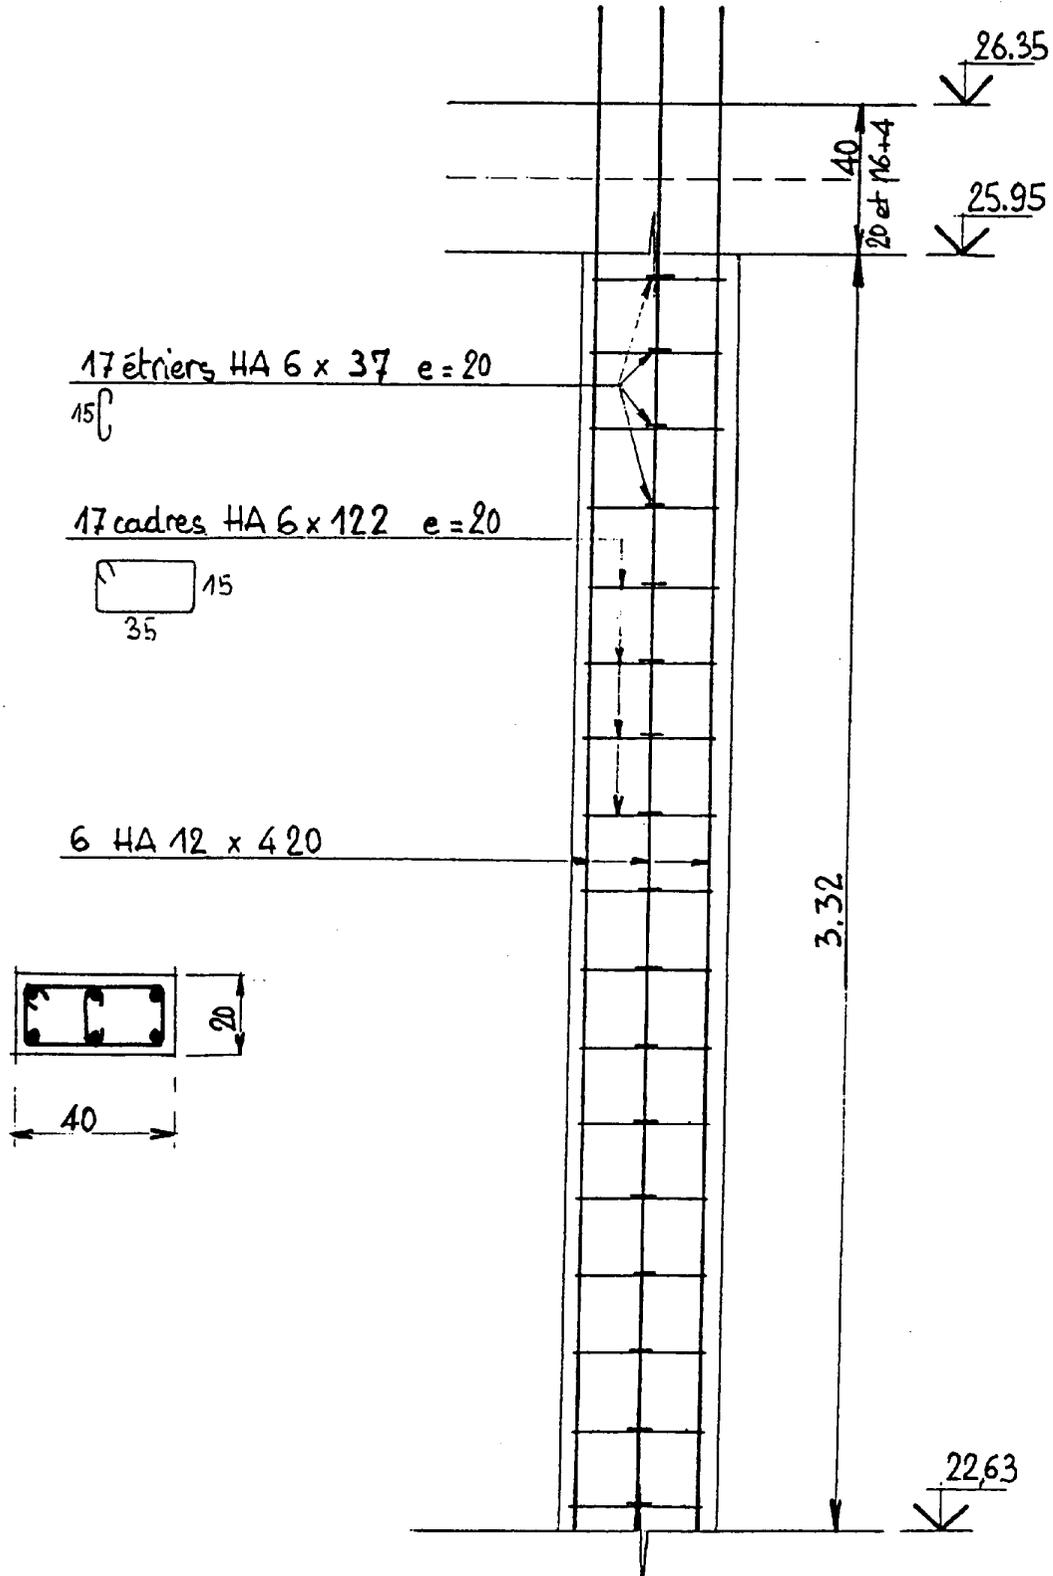

Annexe 3

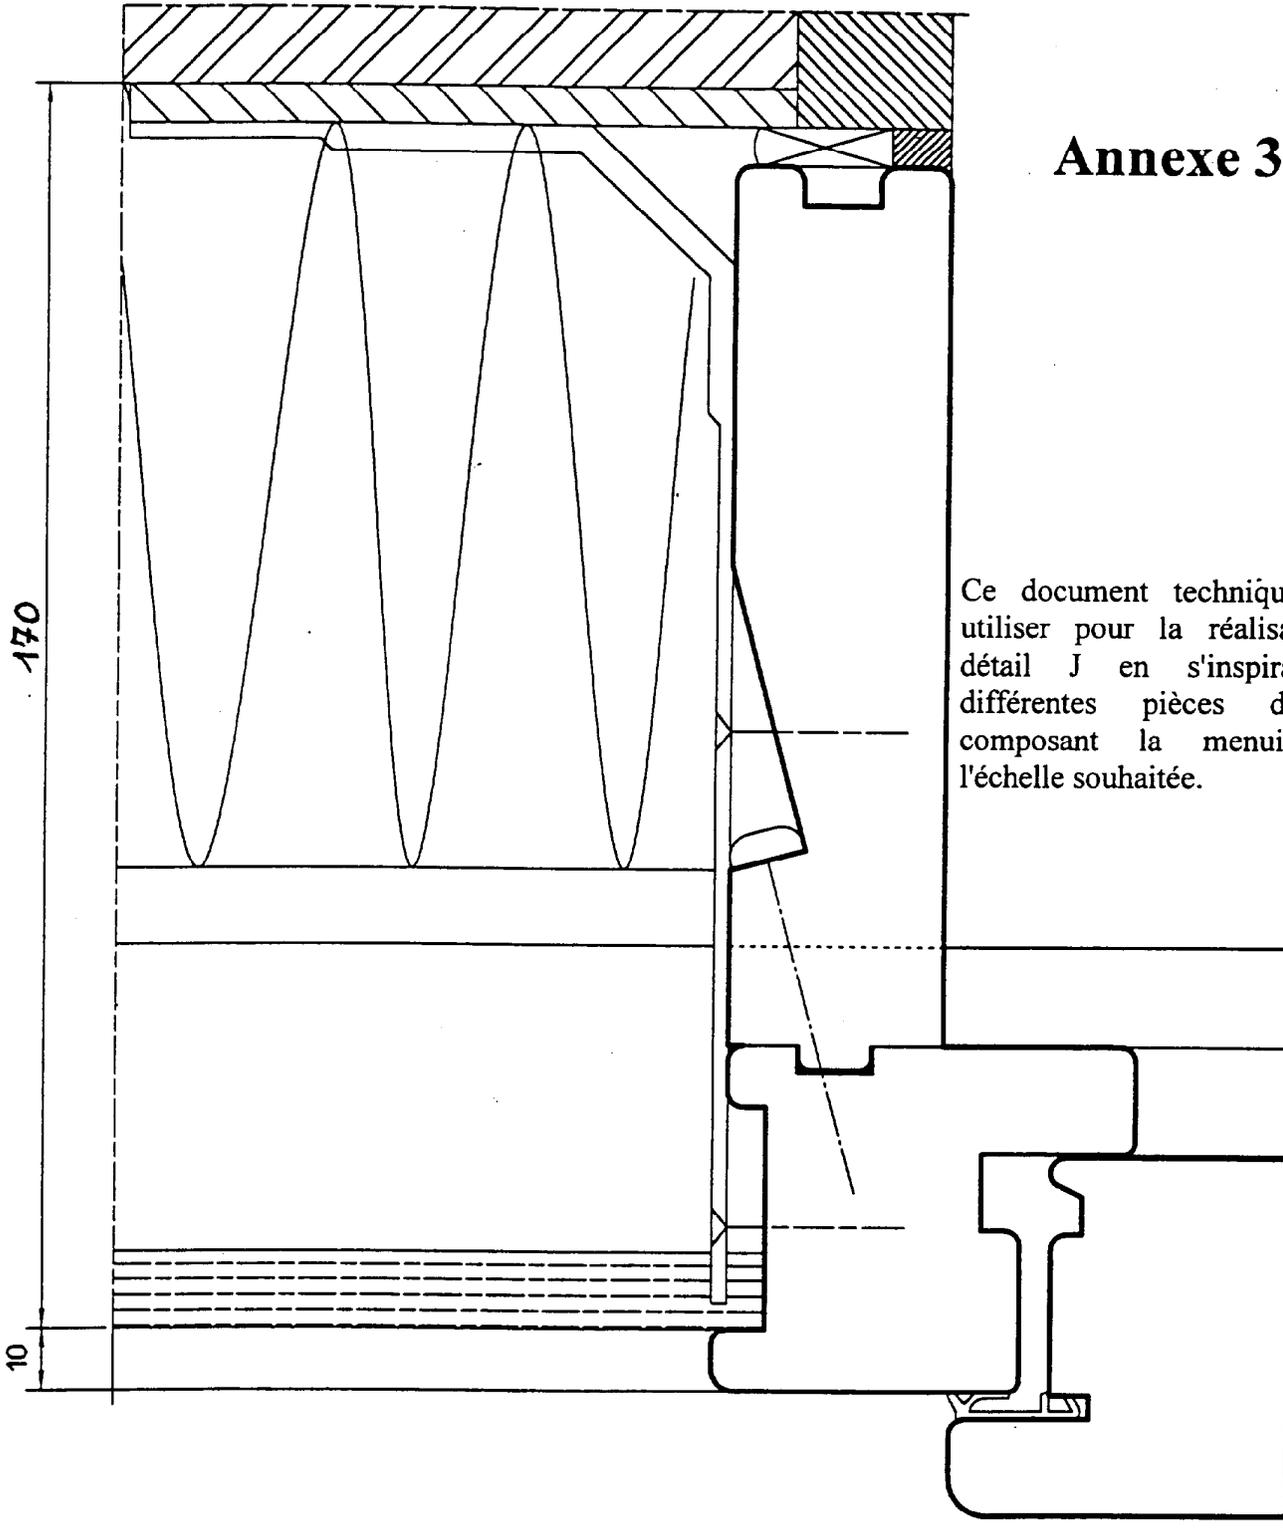

Ce document technique est à utiliser pour la réalisation du détail J en s'inspirant des différentes pièces de bois composant la menuiserie à l'échelle souhaitée.

ECHELLE

.....1.....



COUPE SUR MONTANT DORMANT
DE PE AVEC FT 170

Nbre page

Etabli par :



PASQUET menuiseries

Els Pasquet père & fils
29, Bd des Sautniers
35370 Argentré du plessis

Dessiné par JPB 00 07-01-00

A4

Dessin n° :

00