

# Épreuves E.P.1

## E.P.1 Analyse de travail et technologie (Coefficient 5 ; durée de l'épreuve 4 heures)

### C.A.P. COUVERTURE - B.E.P. TECHNIQUE DU TOIT


## DOSSIER DE PLANS

(feuilles 1/10 à 10/10)


- Feuille 1/10      Présentation du dossier
- Feuille 2/10      Plans de masse et de situation
- Feuille 3/10      Façade principale
- Feuille 4/10      Pignon sud-est
- Feuille 5/10      Façade arrière
- Feuille 6/10      Pignon nord-ouest
- Feuille 7/10      Plan du sous-sol
- Feuille 8/10      Plan du rez-de-chaussée
- Feuille 9/10      Plan des combles
- Feuille 10/10    Coupe AA

Académie de Caen	CAP / BEP	Session 2000
<b>B.E.P. technique du toit / C.A.P. Couverture</b>		
Dossier de plans	Feuilles 1/10 à 10/10	Epreuves écrites E.P.1

N° : .....
Nom : .....
Prénom : .....

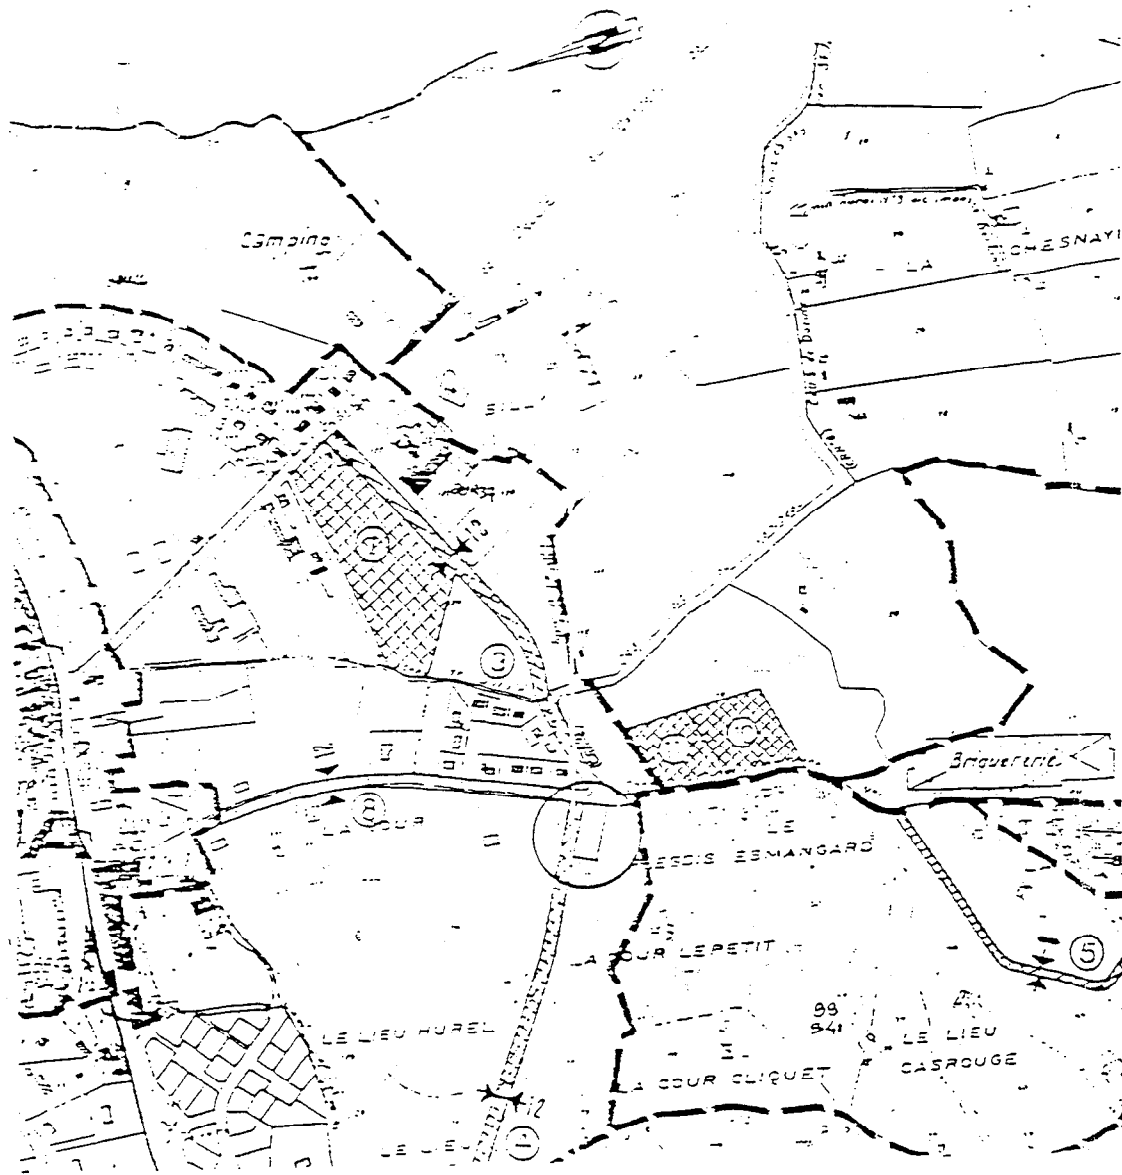

Plan de situation

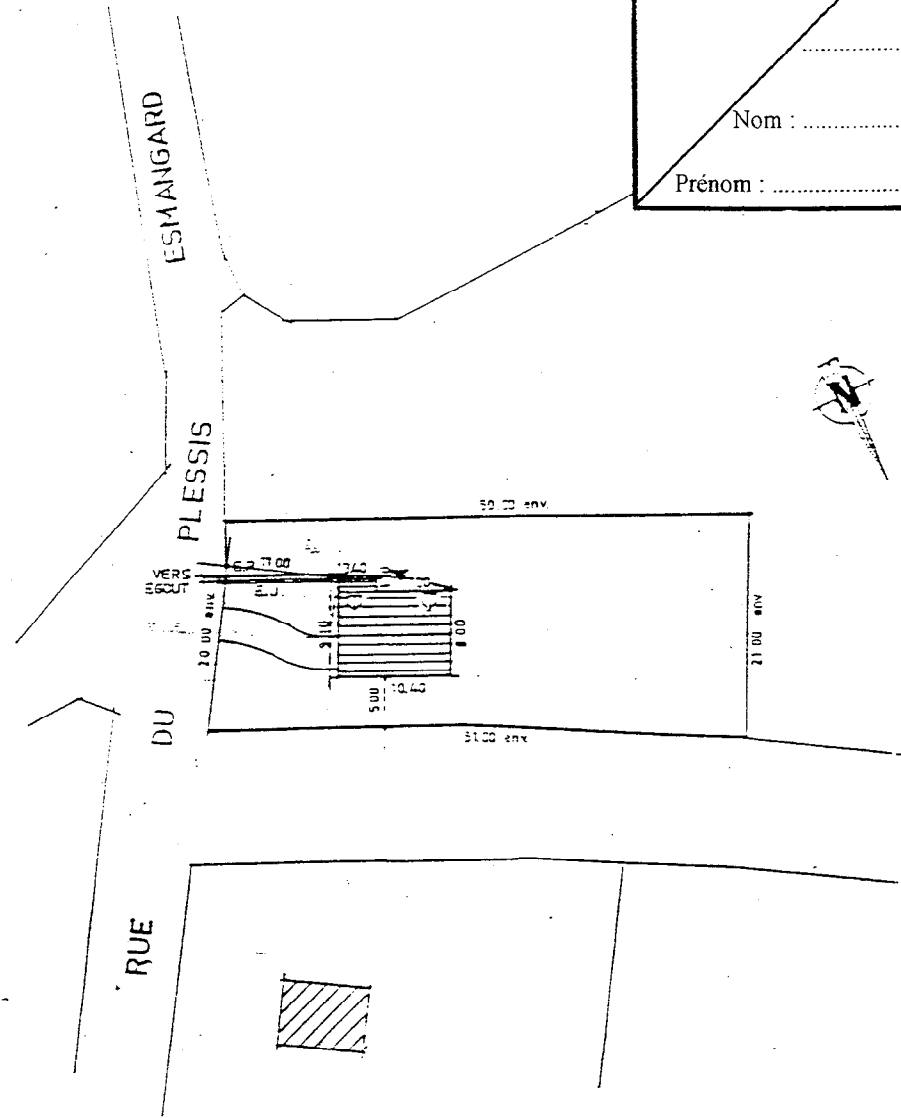


Plan de masse

N° : .....

Nom : .....

Prénom : .....

Académie de Caen	CAP / BEP	Session 2000
<b>BEP technique du toit / CAP Couverture</b>		
Dossier de plans	Feuille : 2 / 10	Epreuves écrites E.P. 1 et E.P. 3

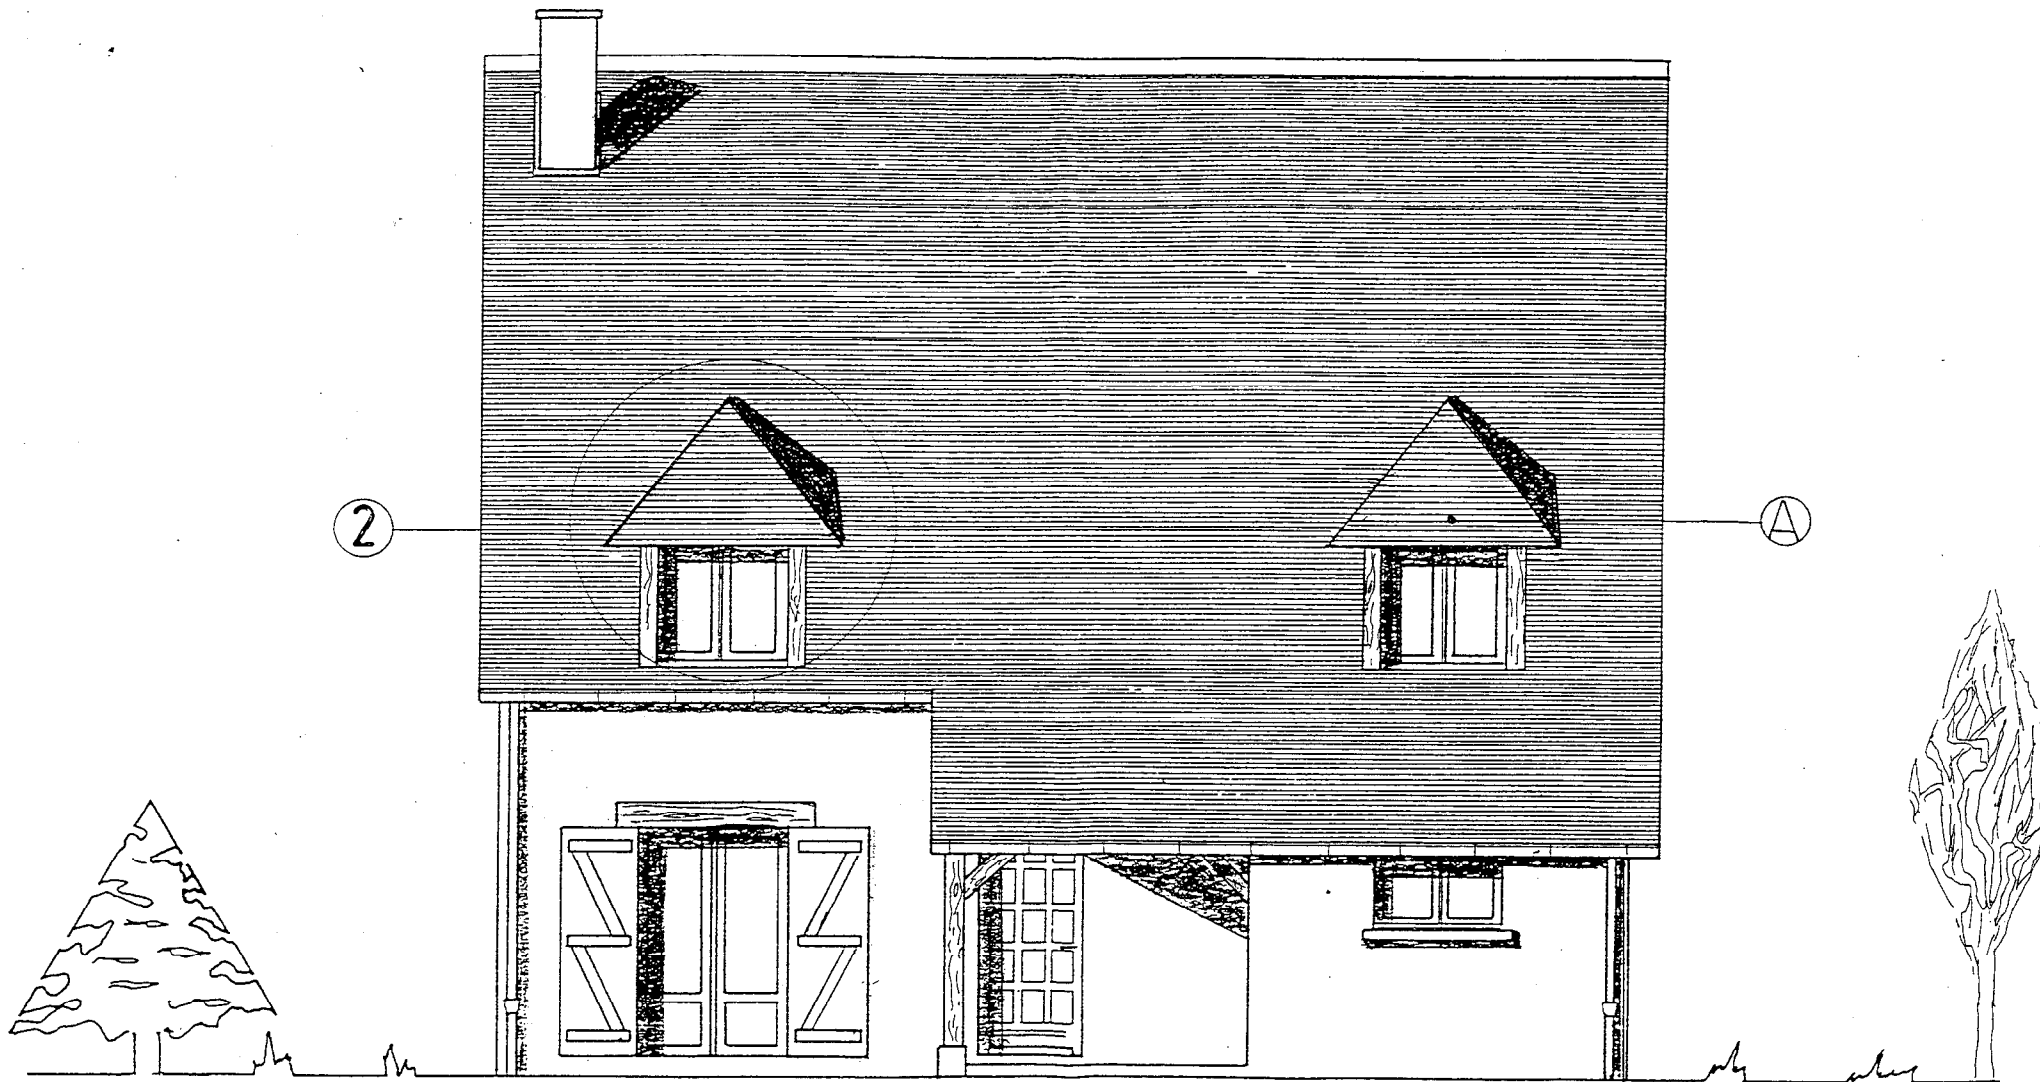

Façade principale

Ech. 1 : 50

Académie de Caen

CAP / BEP

Session 2000


**BEP technique du toit / CAP Couverture**


Dossier de plans

Feuille : 3 / 10

Epreuves écrites E.P. 1 et E.P. 3

Pignon Sud-Est  
Ech. 1 : 50

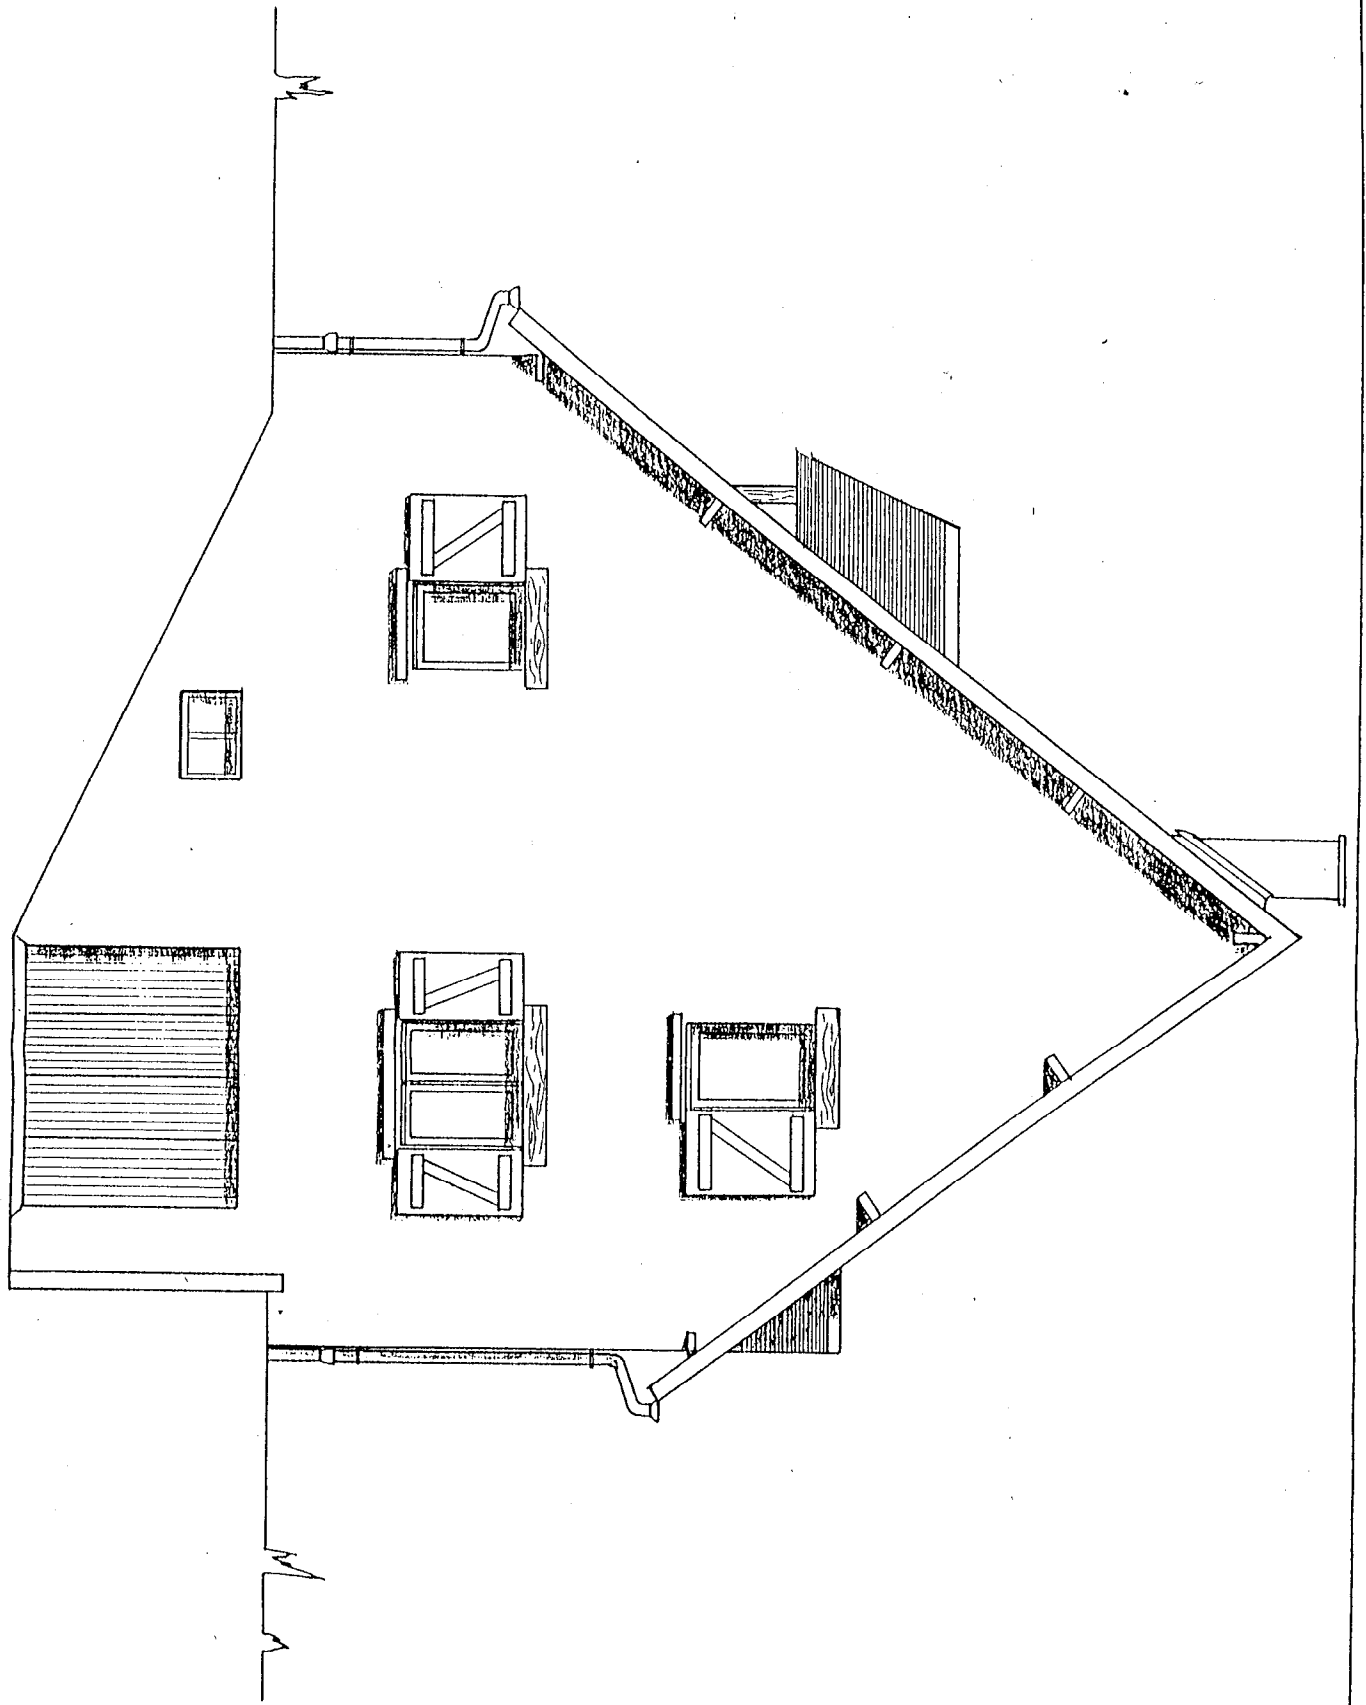

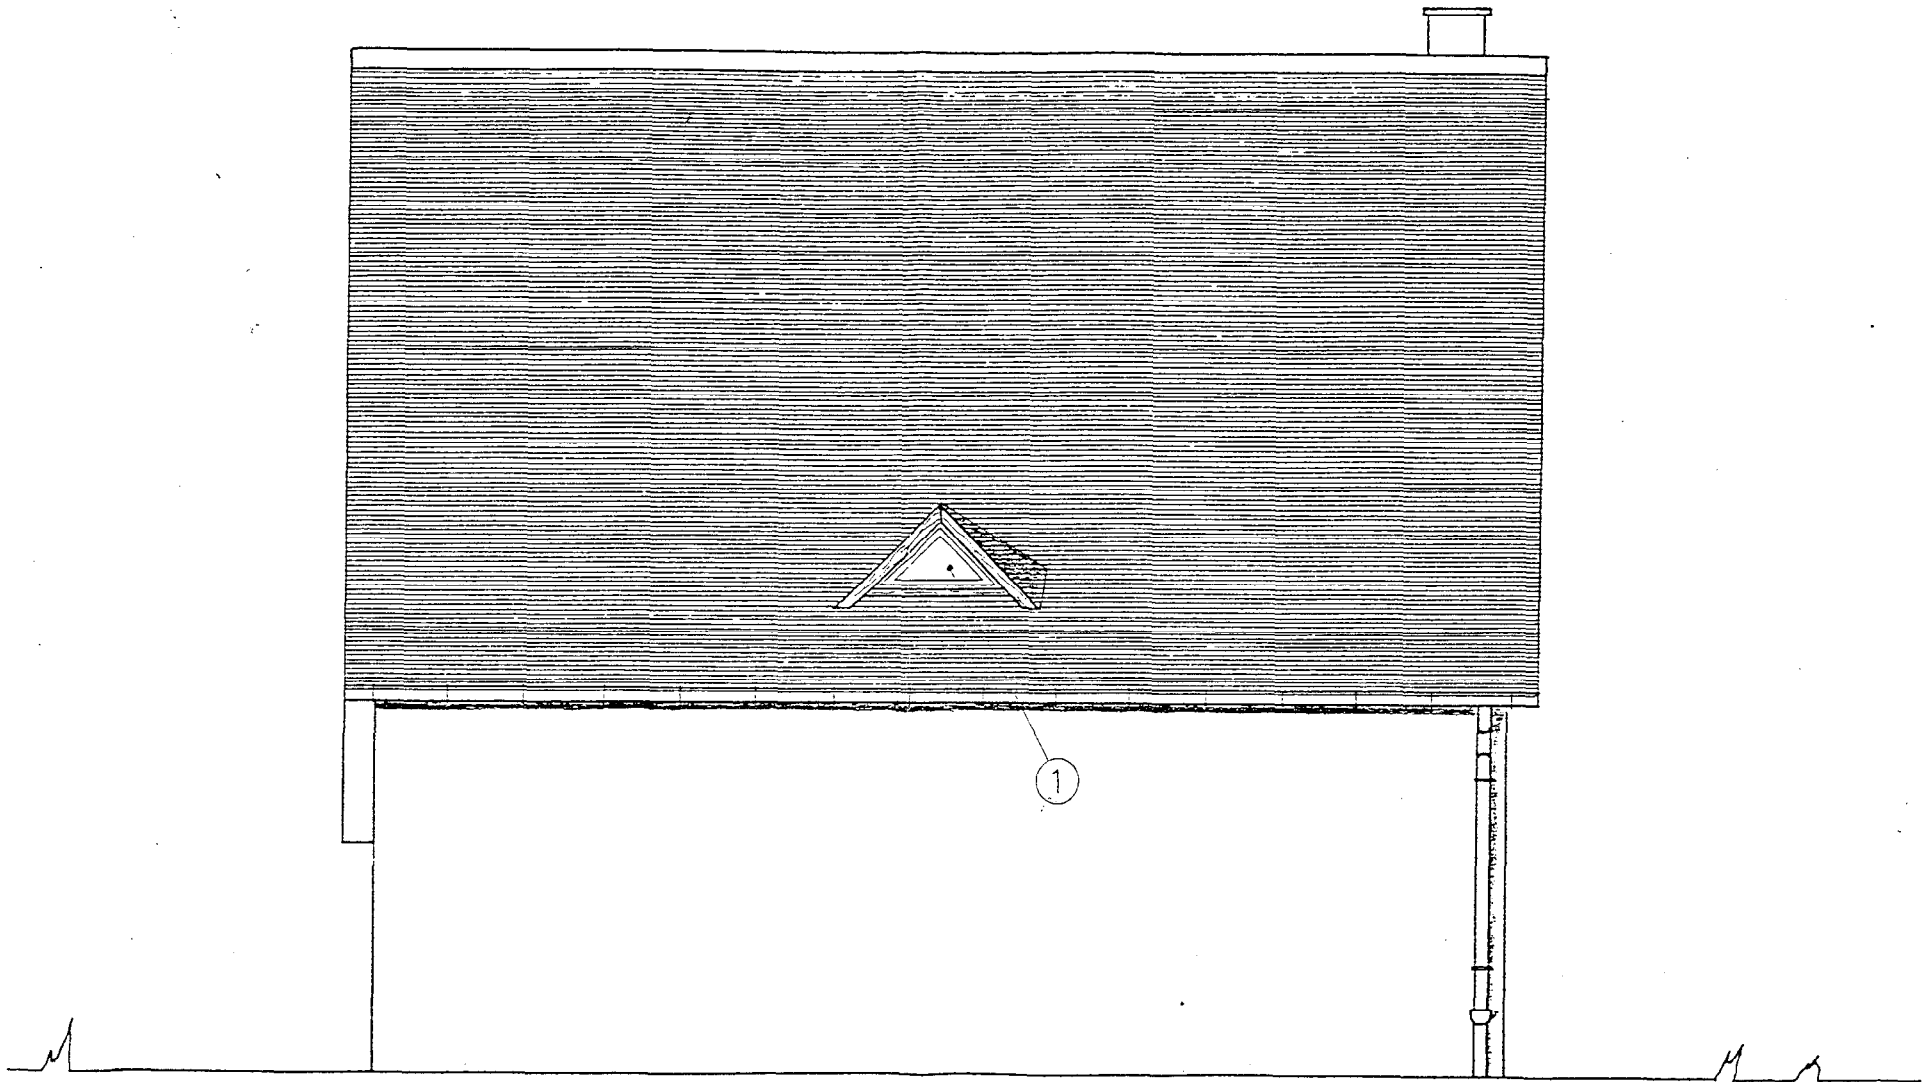

Façade arrière

Ech. 1 : 50

Académie de Caen

CAP / BEP


Session 2000

**BEP technique du toit / CAP Couverture**

Dossier de plans

Feuille : 5 / 10

Epreuves écrites E.P. 1 et E.P. 3

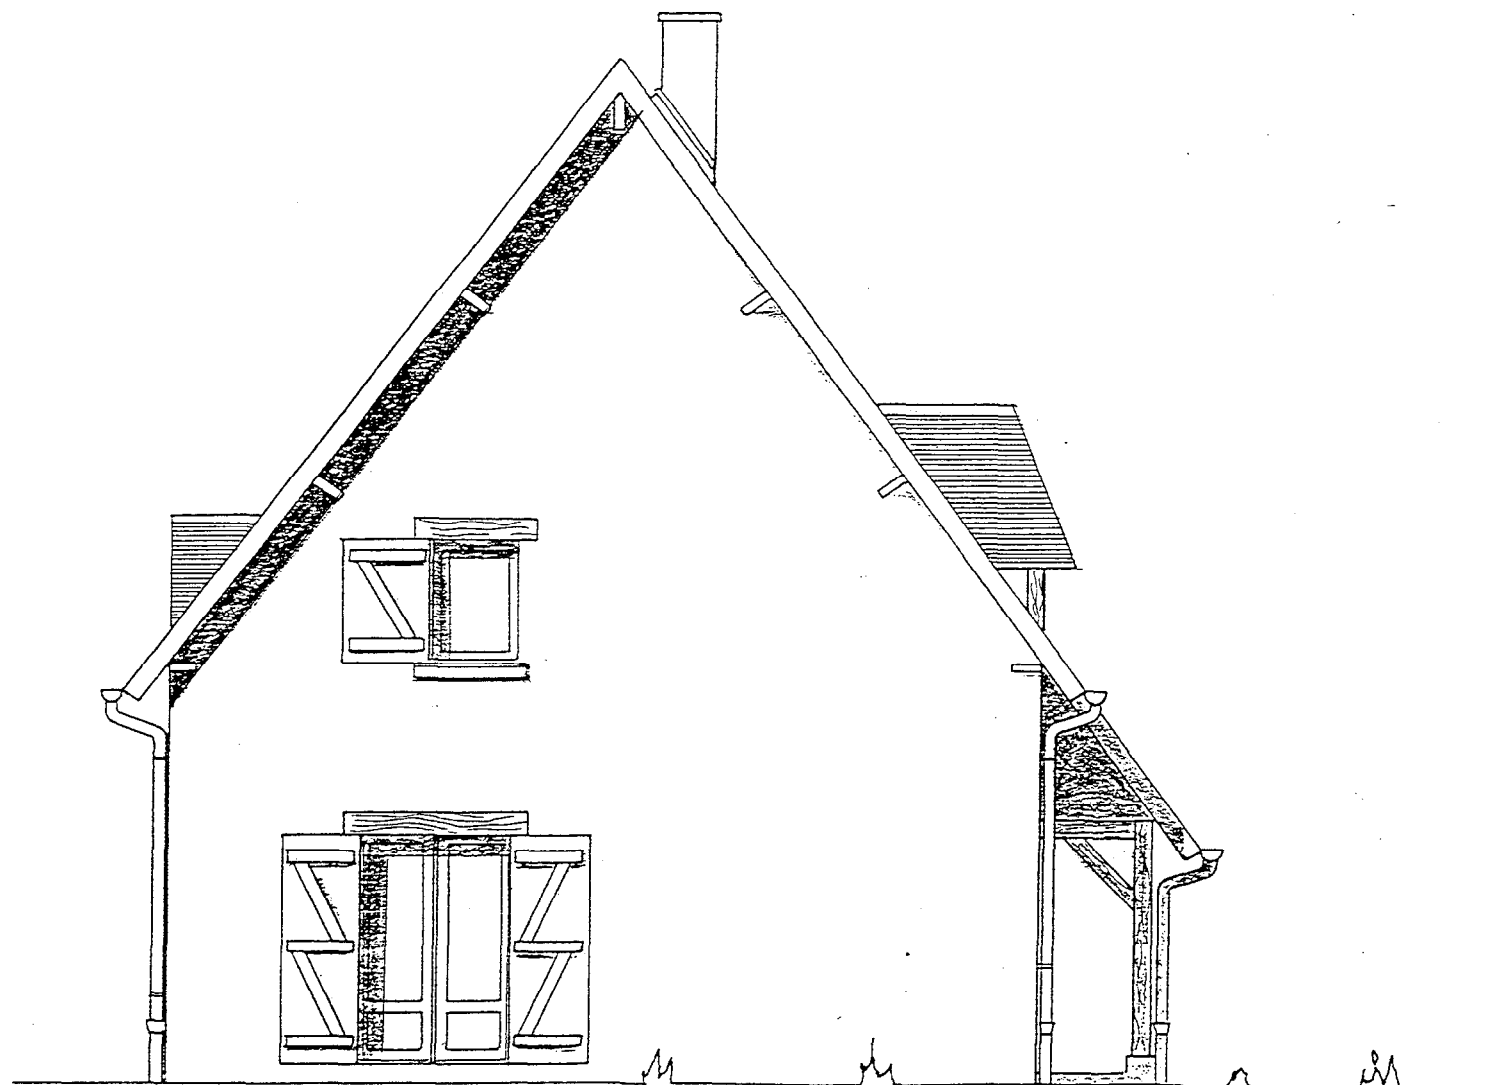

Pignon Nord-Ouest

Ech. 1 : 50

Académie de Caen

CAP / BEP


Session 2000

**BEP technique du toit / CAP Couverture**

Dossier de plans


Feuille : 6 / 10

Epreuves écrites E.P. 1 et E.P. 3

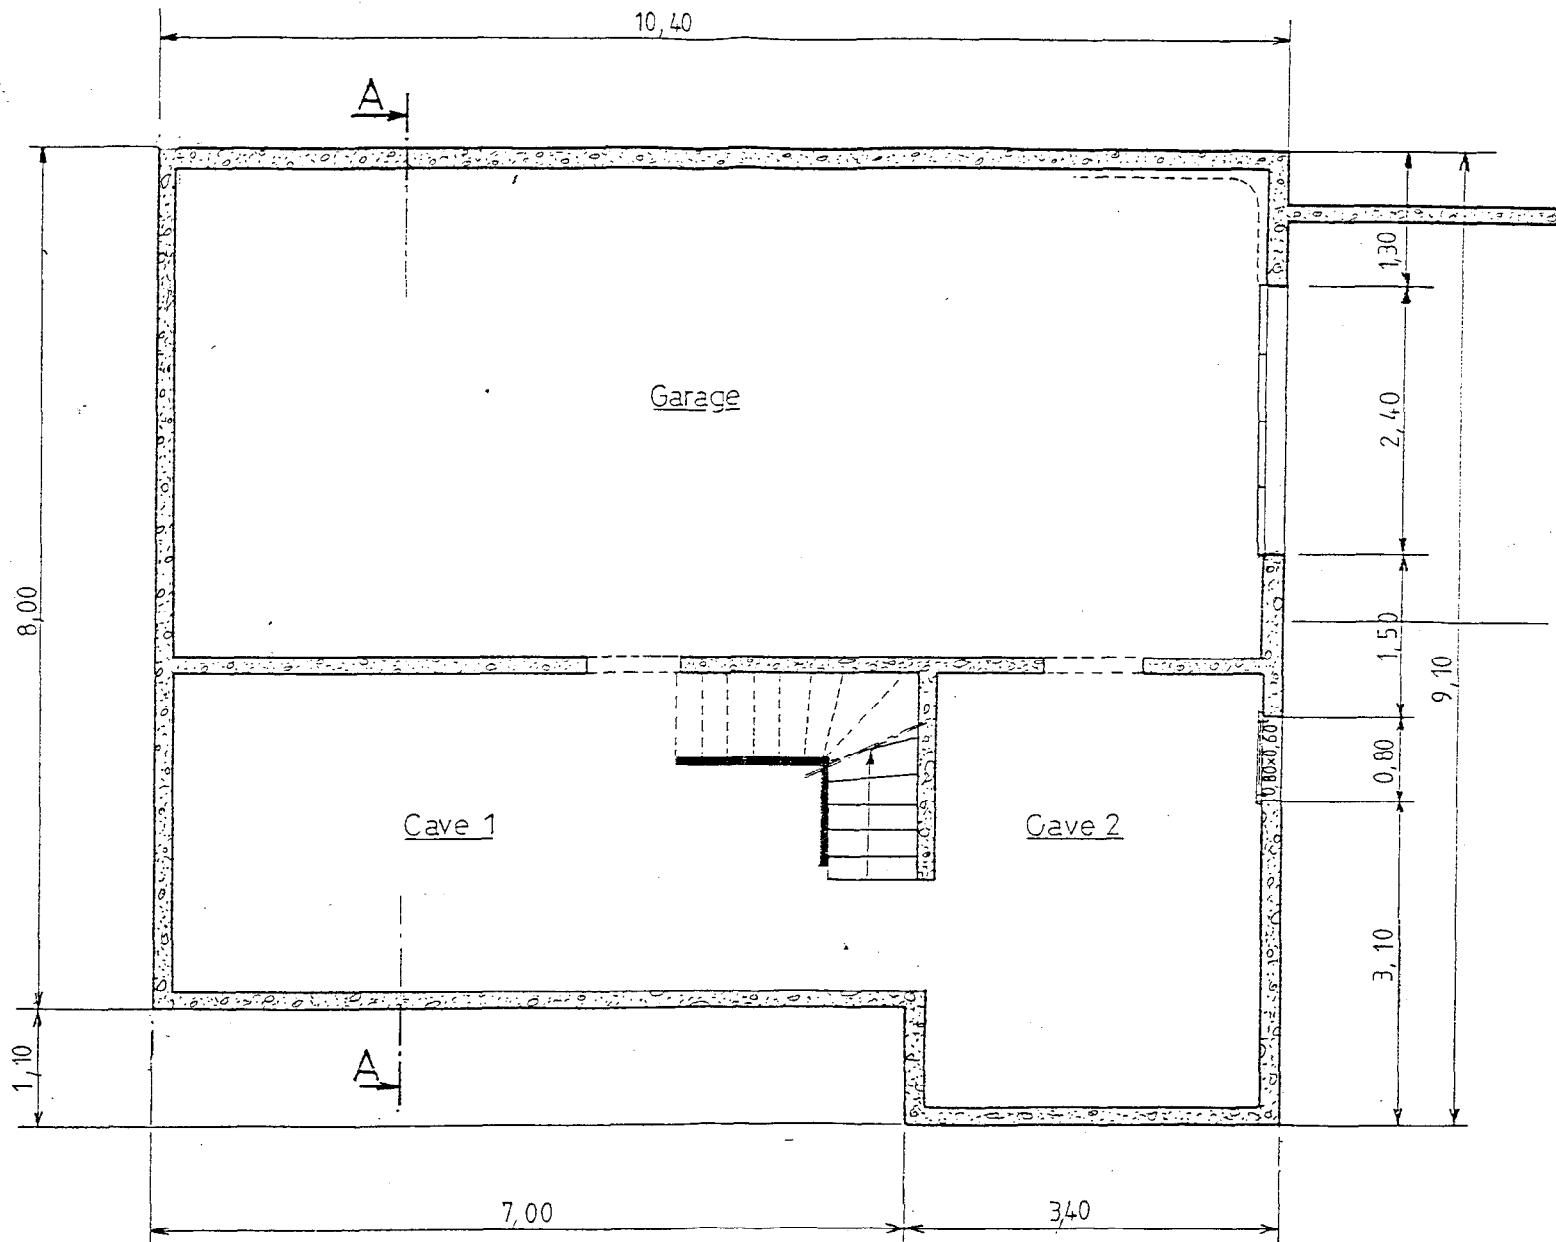

Plan du sous-sol  
Ech. 1 : 50

Académie de Caen	CAP / BEP	Session 2000
<b>BEP technique du toit / CAP Couverture</b>		
Dossier de plans	Feuille : 7 / 10	Epreuves écrites E.P. 1 et E.P. 3

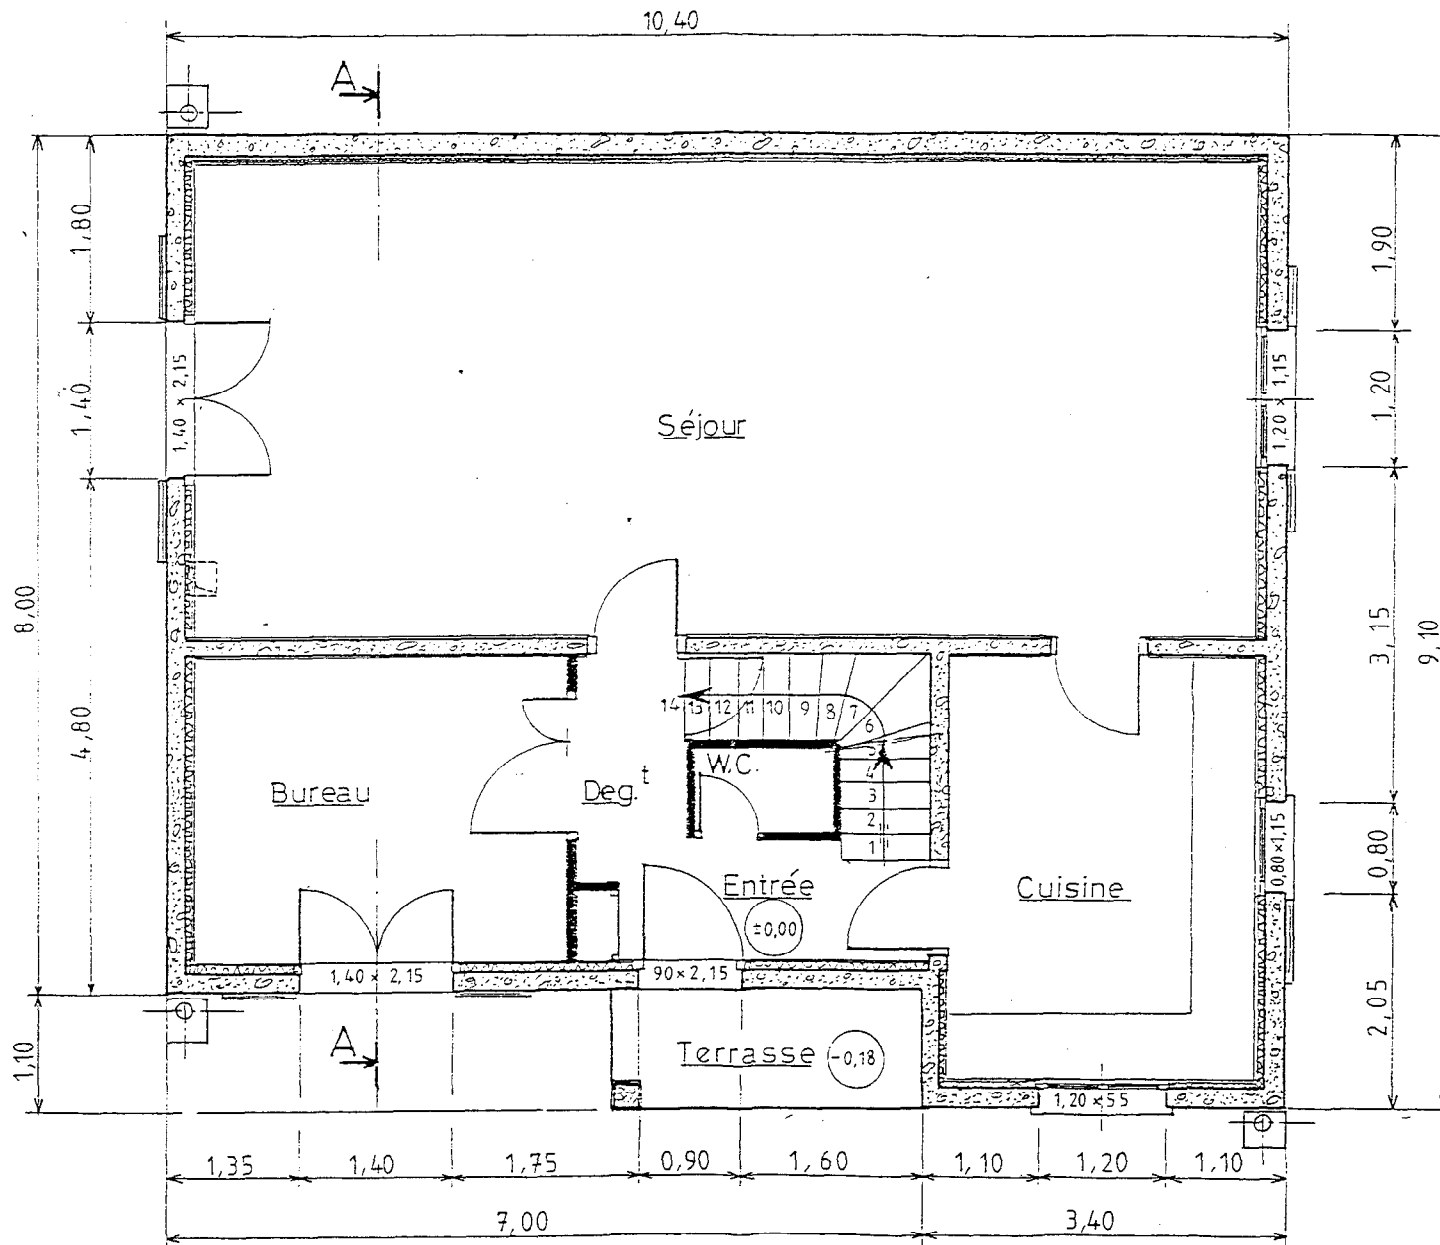


Plan du rez-de-chaussée

Ech. 1 : 50

Académie de Caen	CAP / BEP	Session 2000
<b>BEP technique du toit / CAP Couverture</b>		
Dossier de plans	Feuille : 8 / 10	Epreuves écrites E.P. 1 et E.P. 3



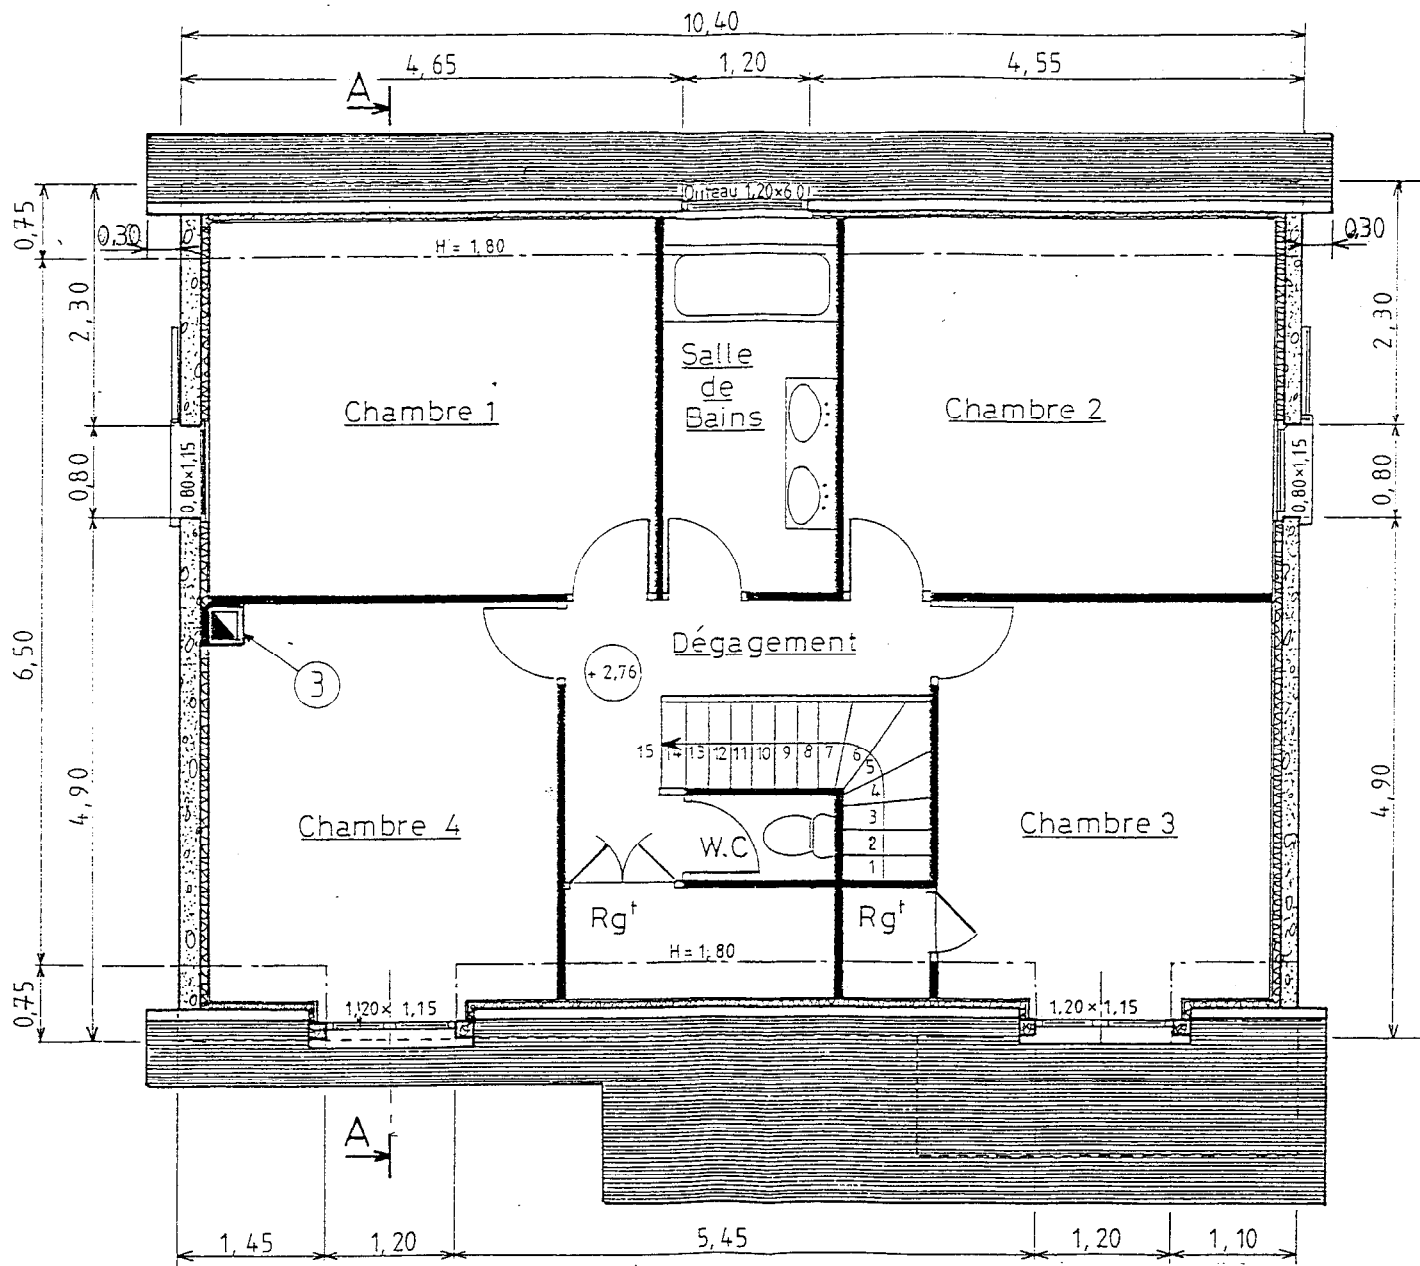

Plan des combles

Ech. 1 : 50

Académie de Caen

CAP / BEP


Session 2000

**BEP technique du toit / CAP Couverture**

Dossier de plans

Feuille : 9 / 10

Epreuves écrites E.P. 1 et E.P. 3

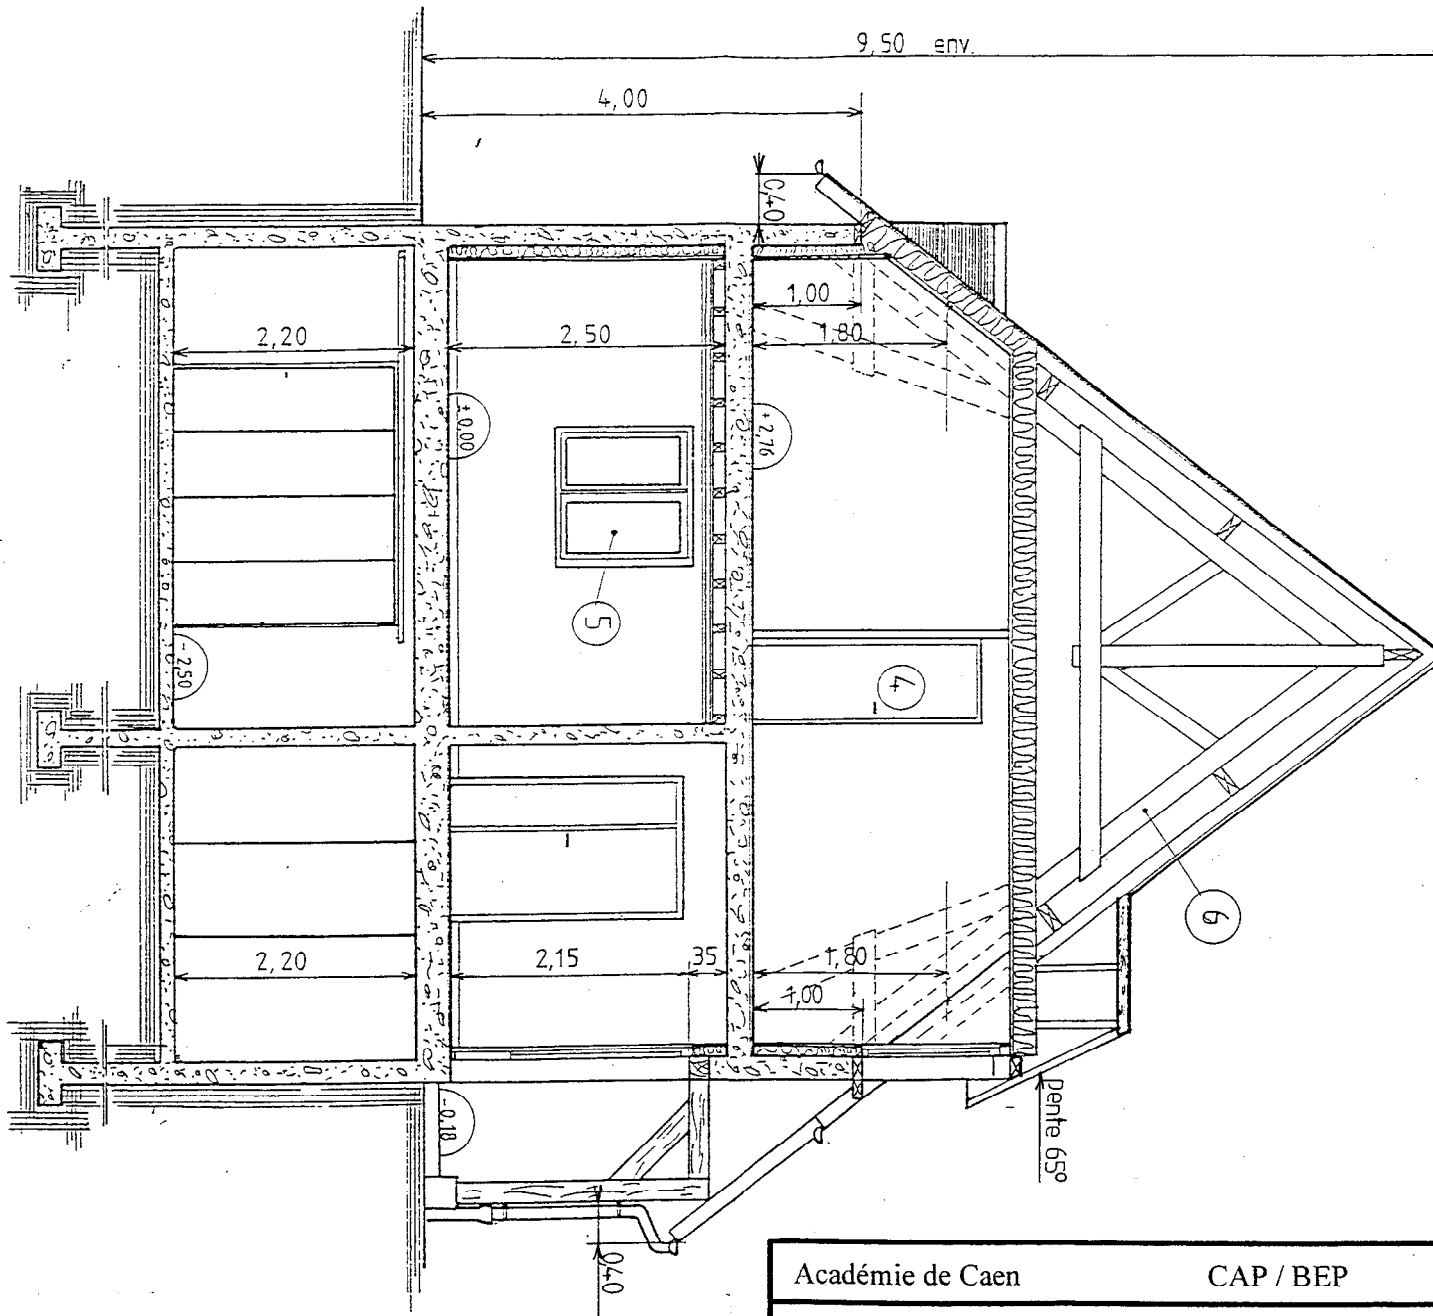

AA  
Éch. 1 : 50

Académie de Caen

CAP / BEP

Session 2000

**BEP technique du toit / CAP Couverture**

Dossier de plans

Feuille : 10 / 10

Epreuves écrites E.P. 1 et E.2