


FONDATIONS Zone C


Cotation en cm Ech : 1/50

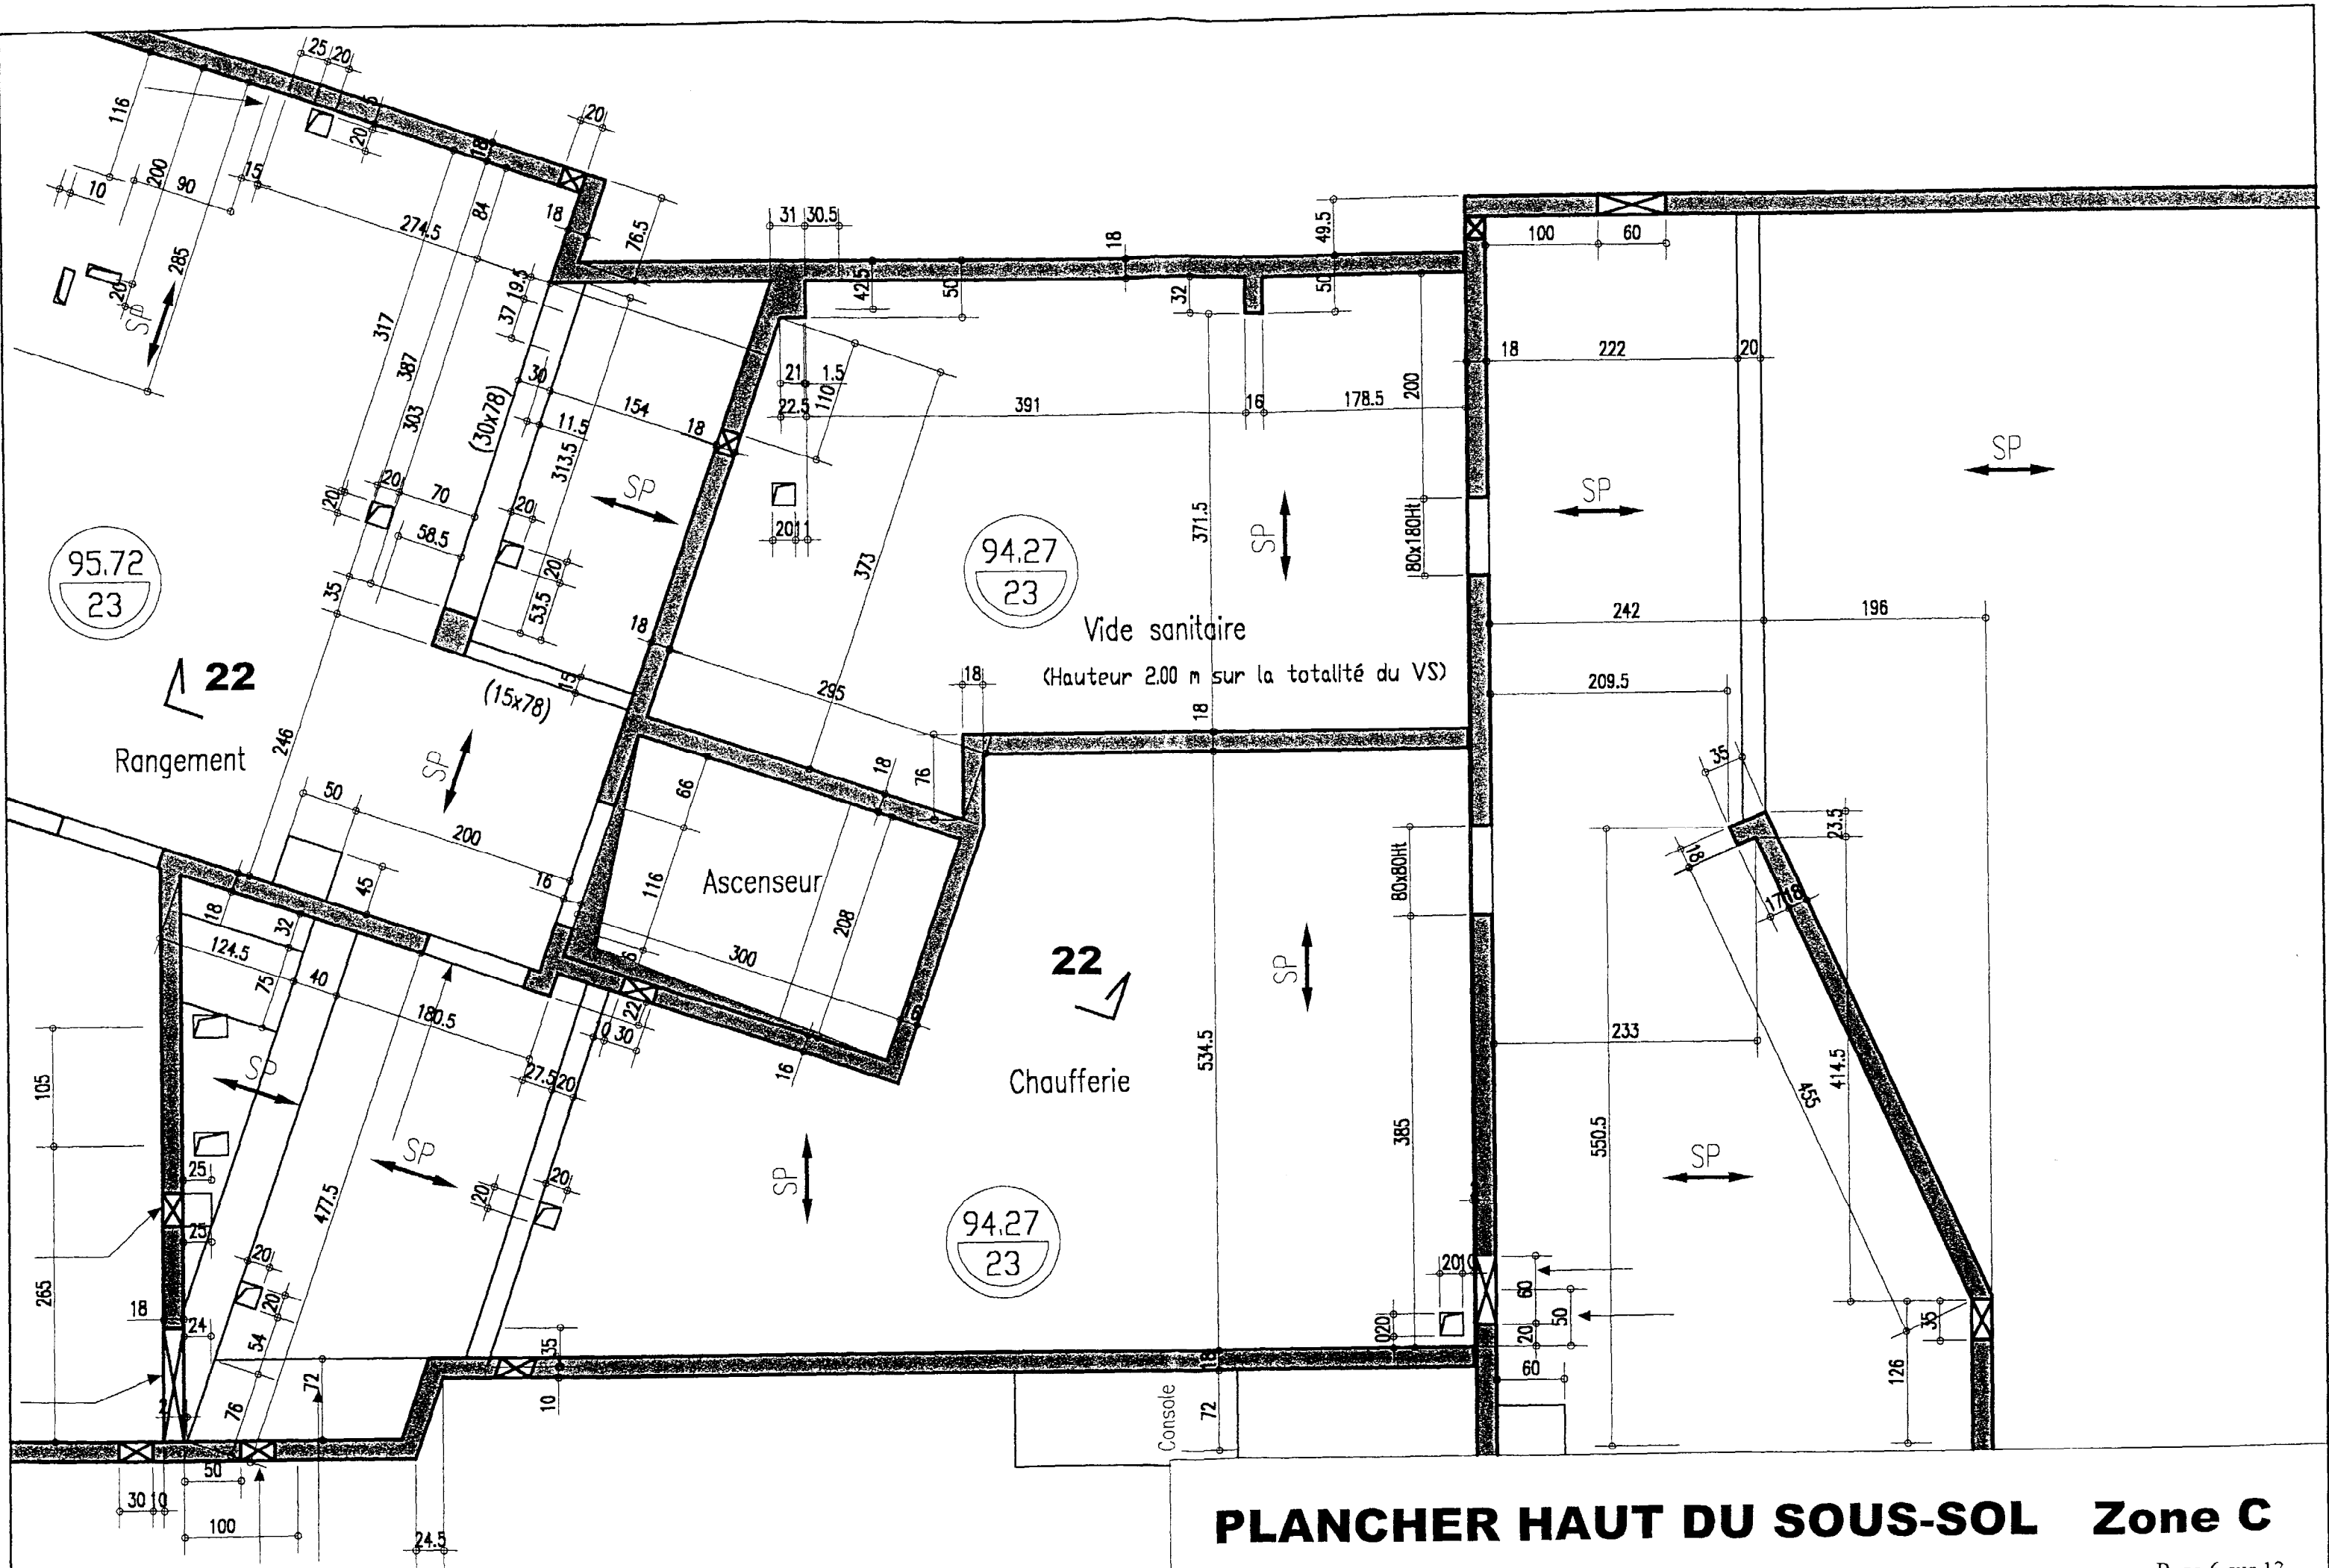

PLANCHER HAUT DU SOUS-SOL Zone C

Cotation en cm


Ech : 1/50

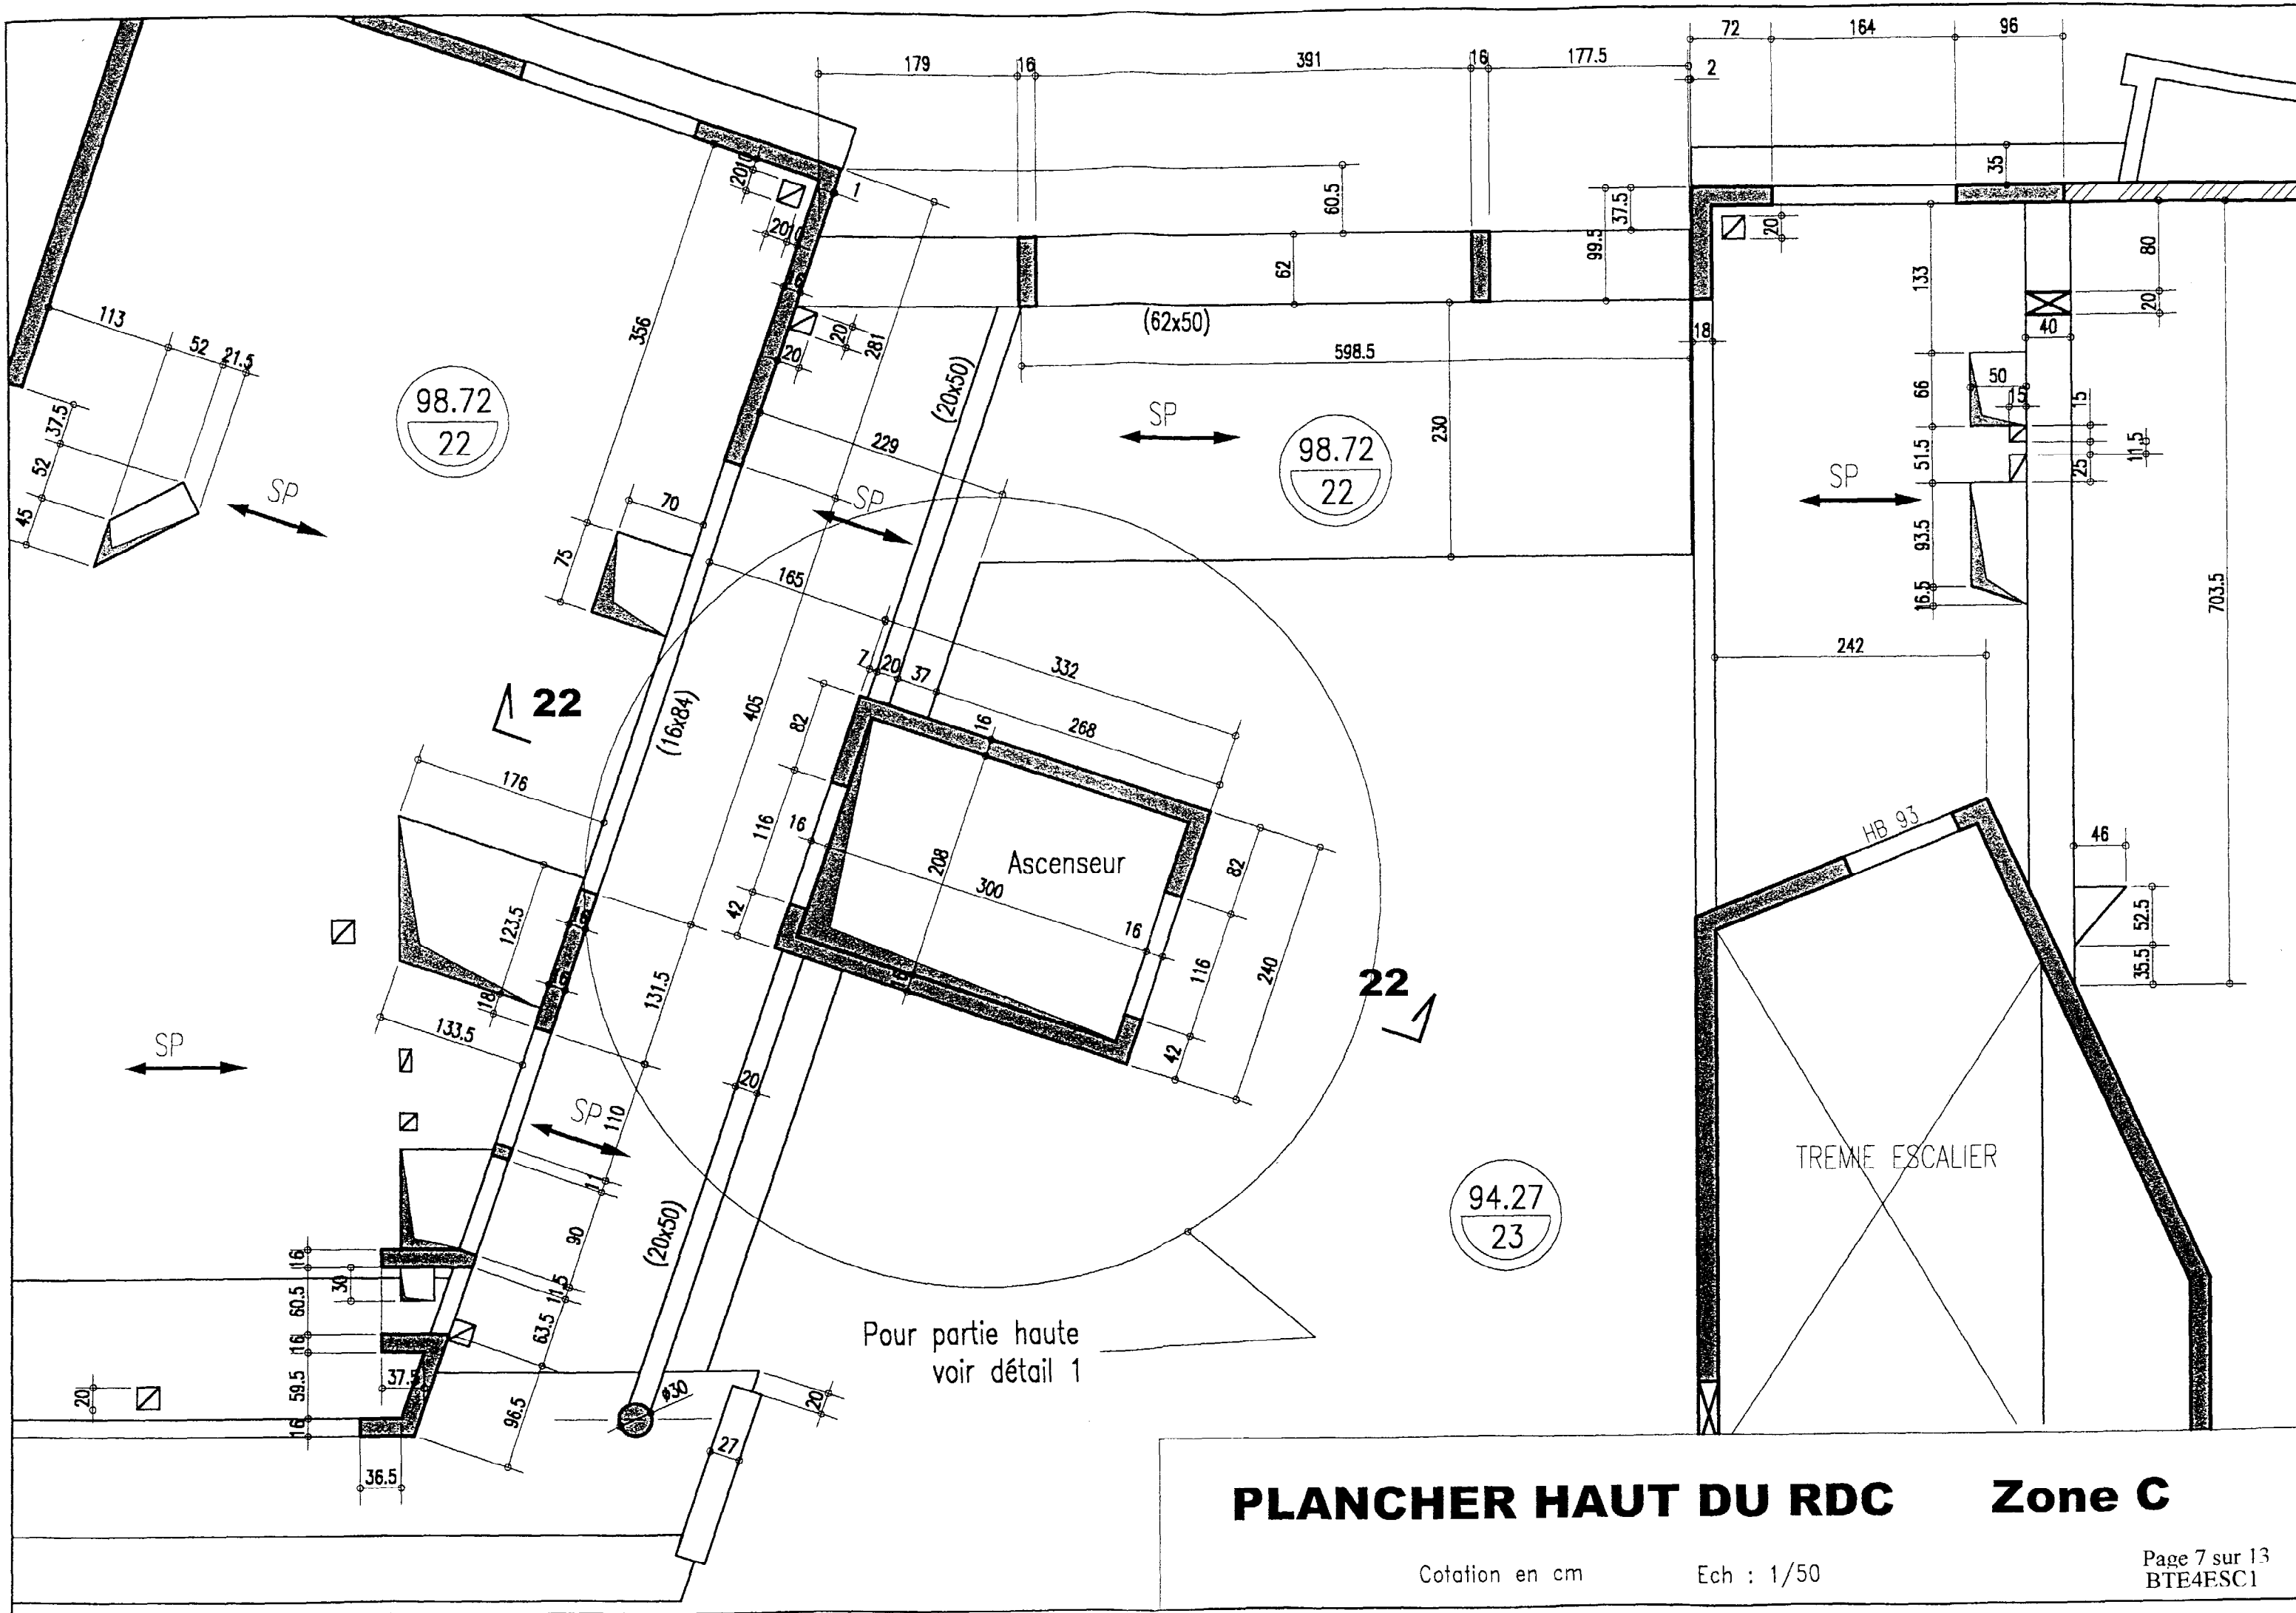

PLANCHER HAUT DU RDC Zone C

Cotation en cm


Ech : 1/50

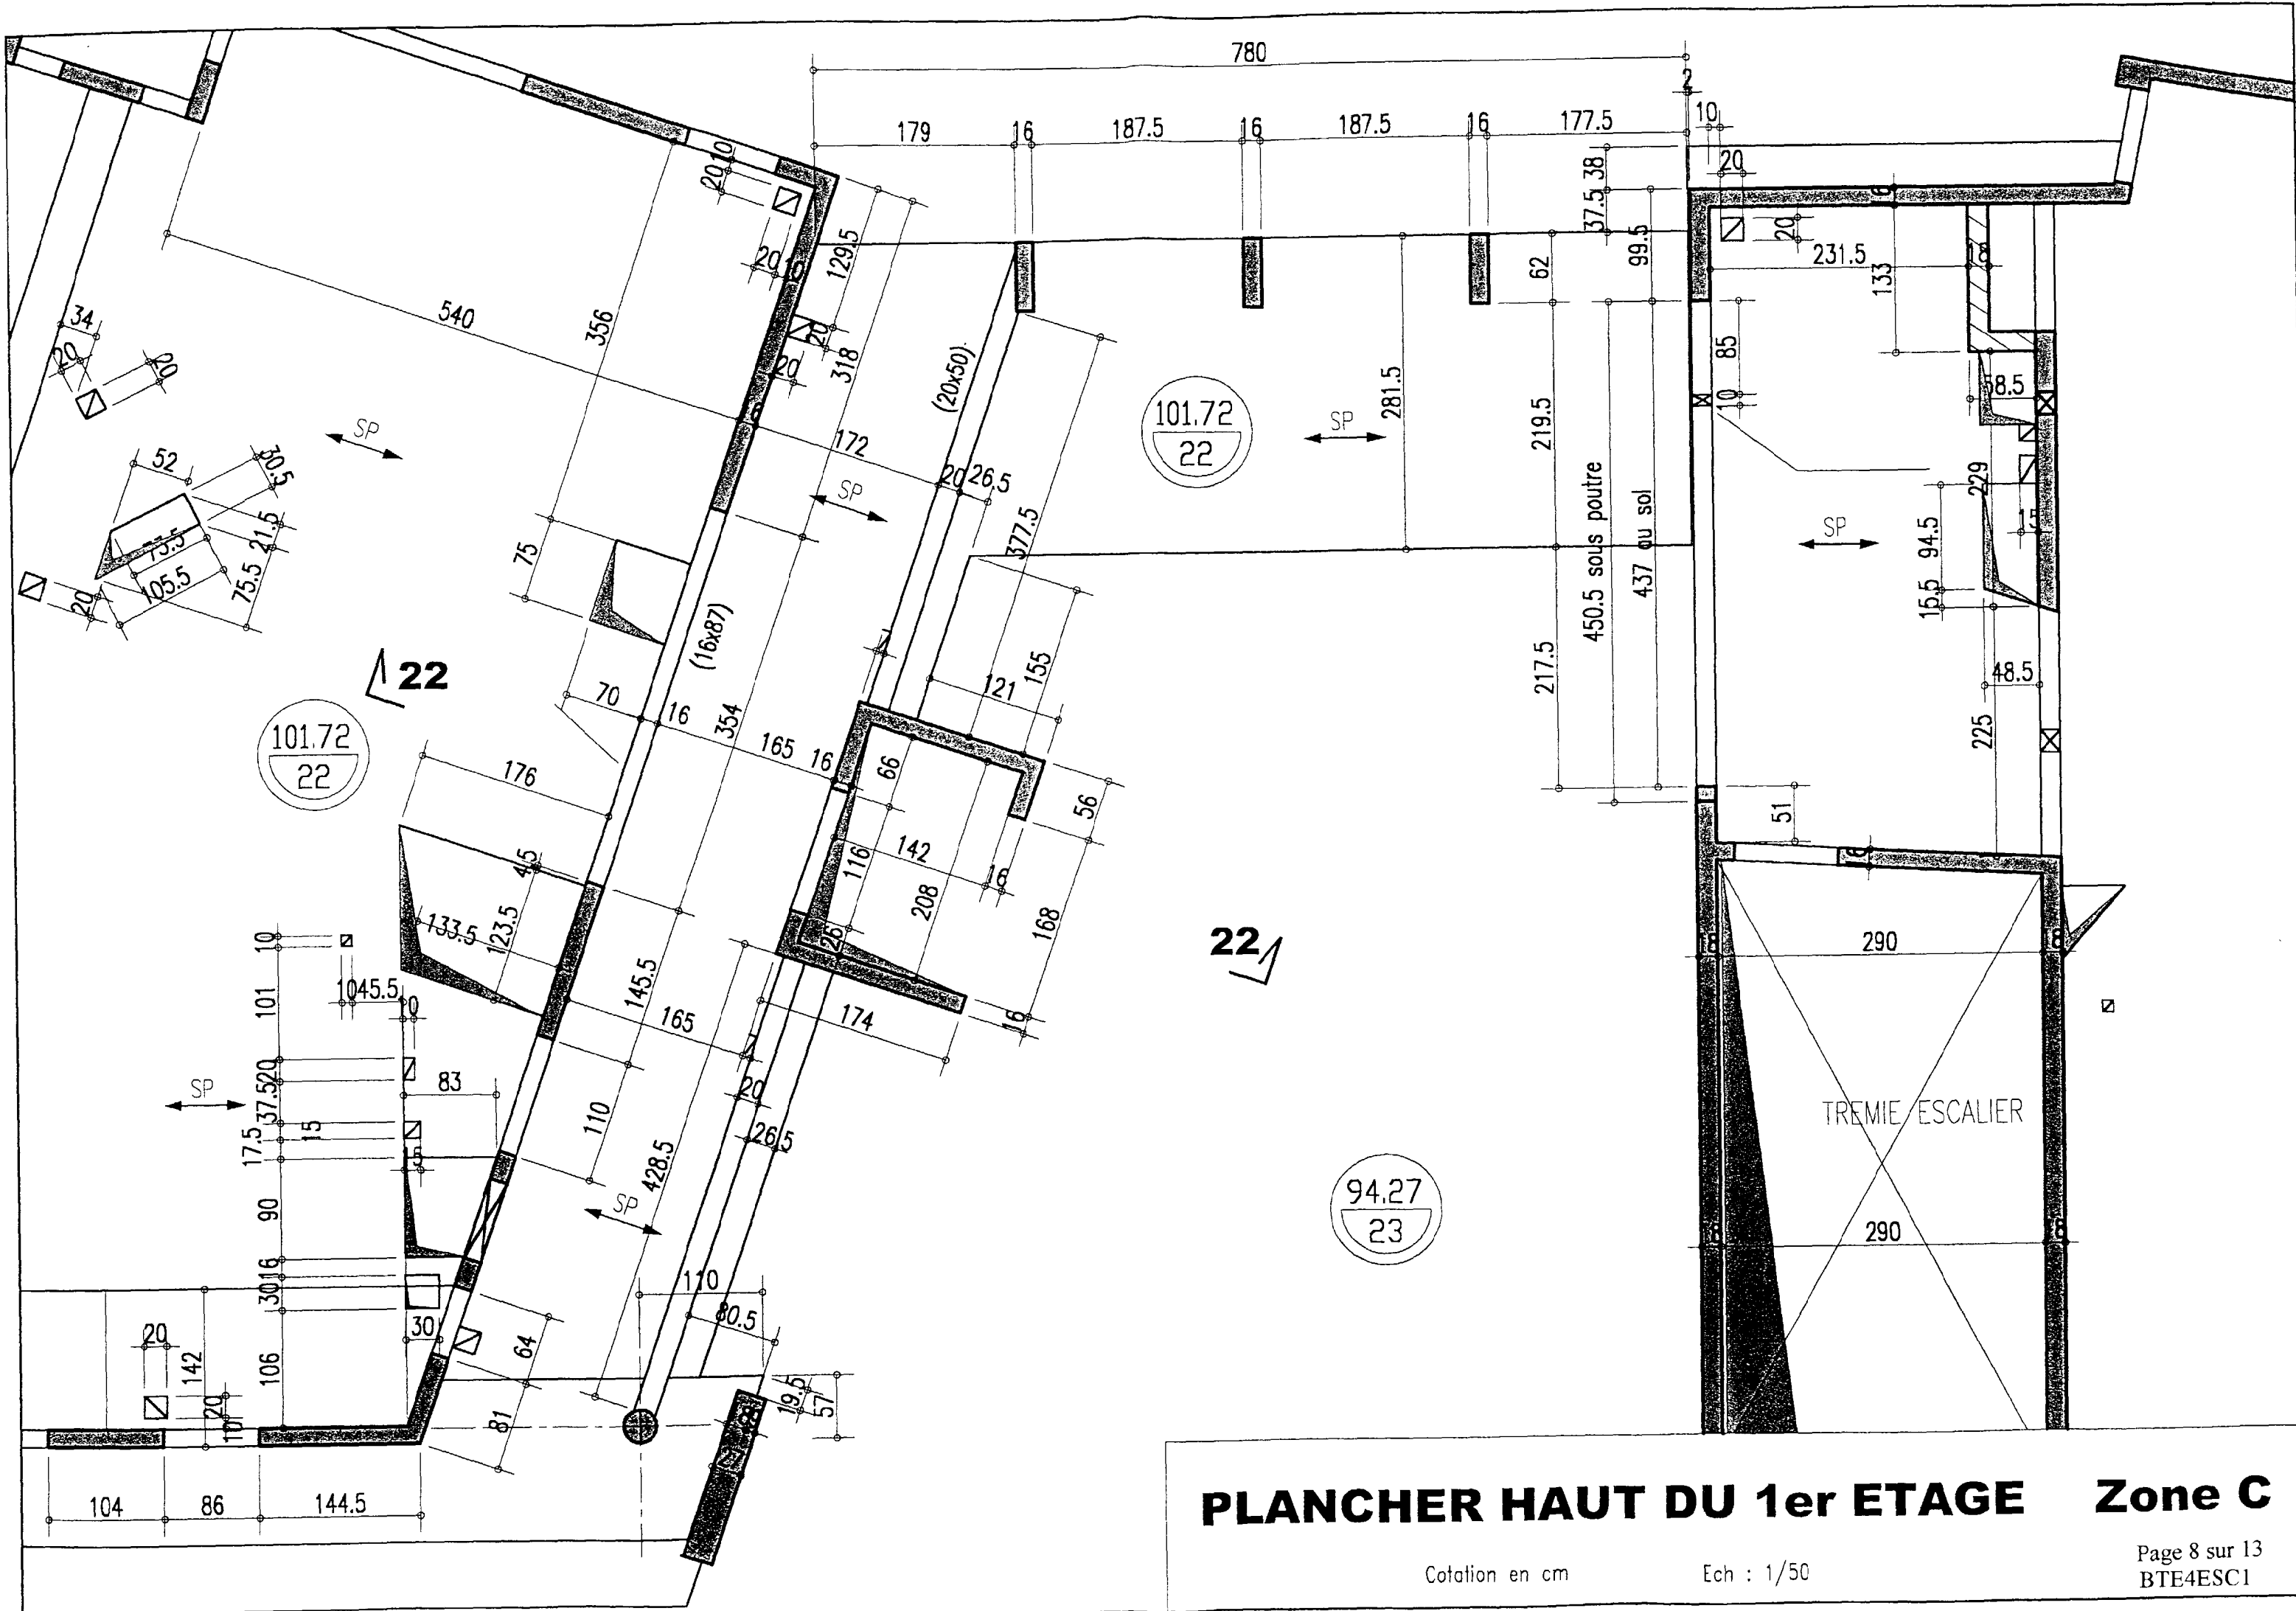

PLANCHER HAUT DU 1er ETAGE Zone C

Cotation en cm

Ech : 1/50

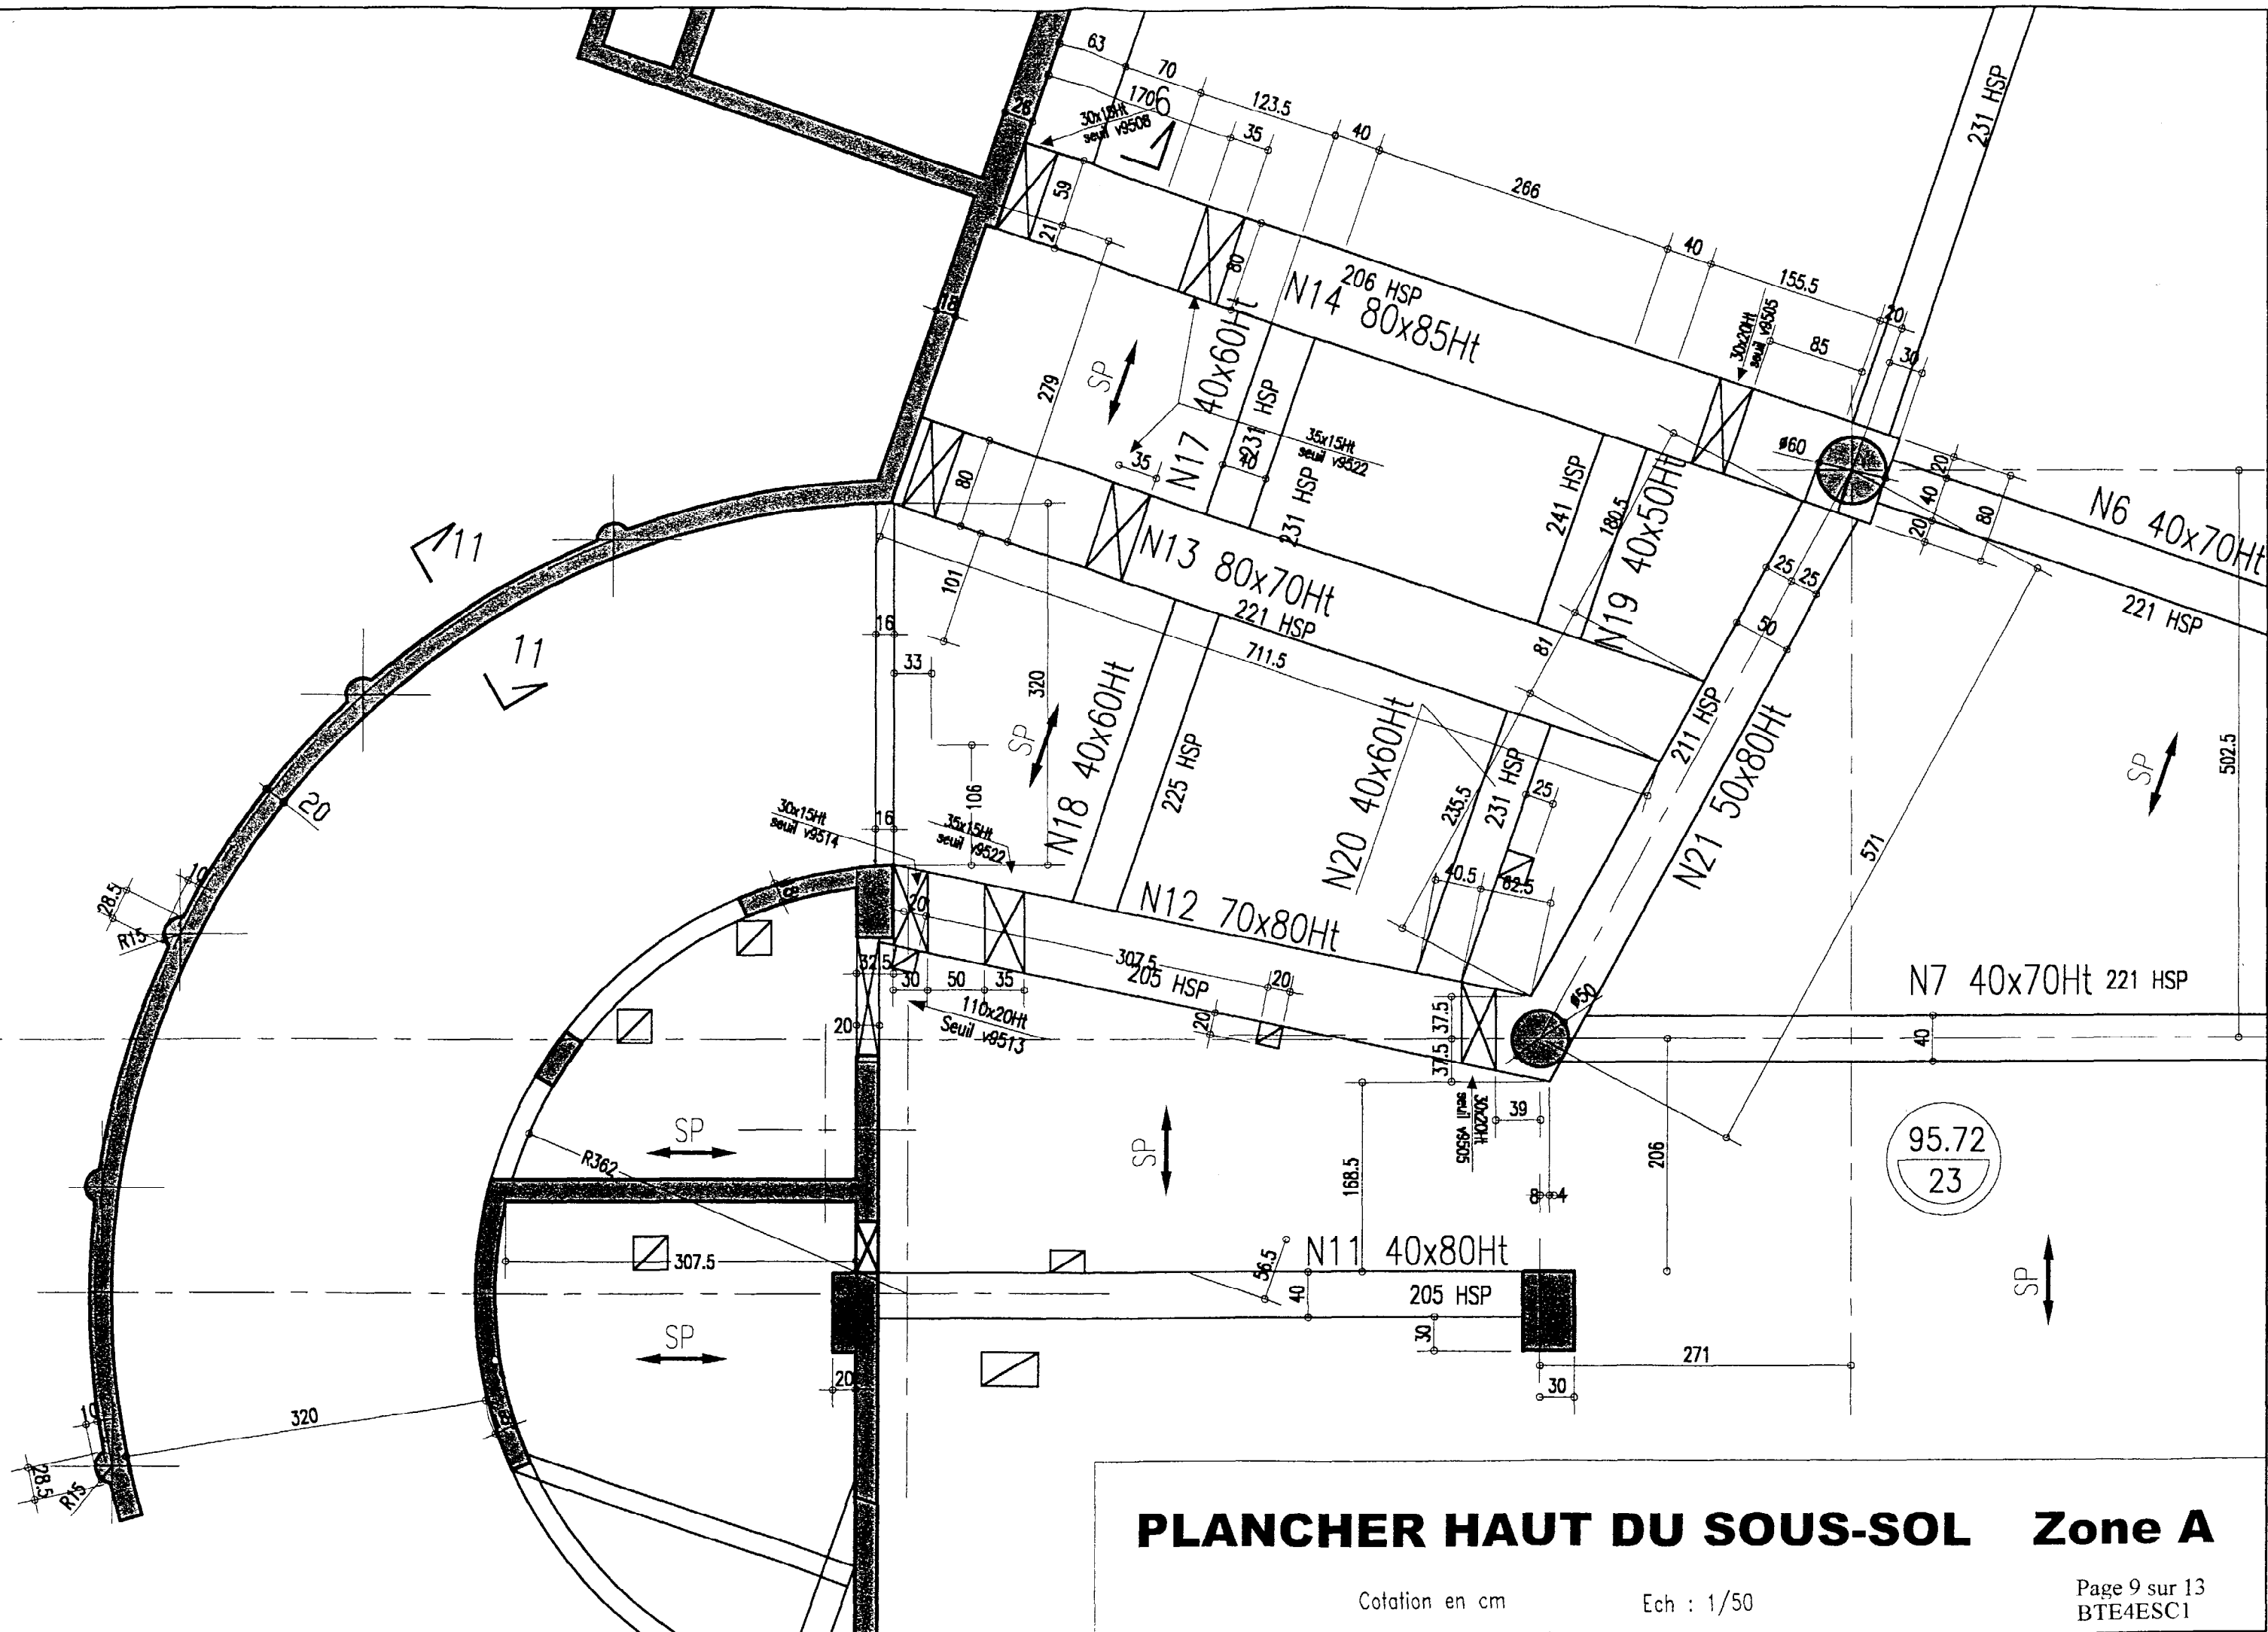


PLANCHER HAUT DU SOUS-SOL Zone A

Cotation en cm

Ech : 1/50

PLAN DE CALEPINAGE DES GARDE-CORPS PREFA SUR TREMIE COURBE DU HAUT REZ DE CHAUSSEE

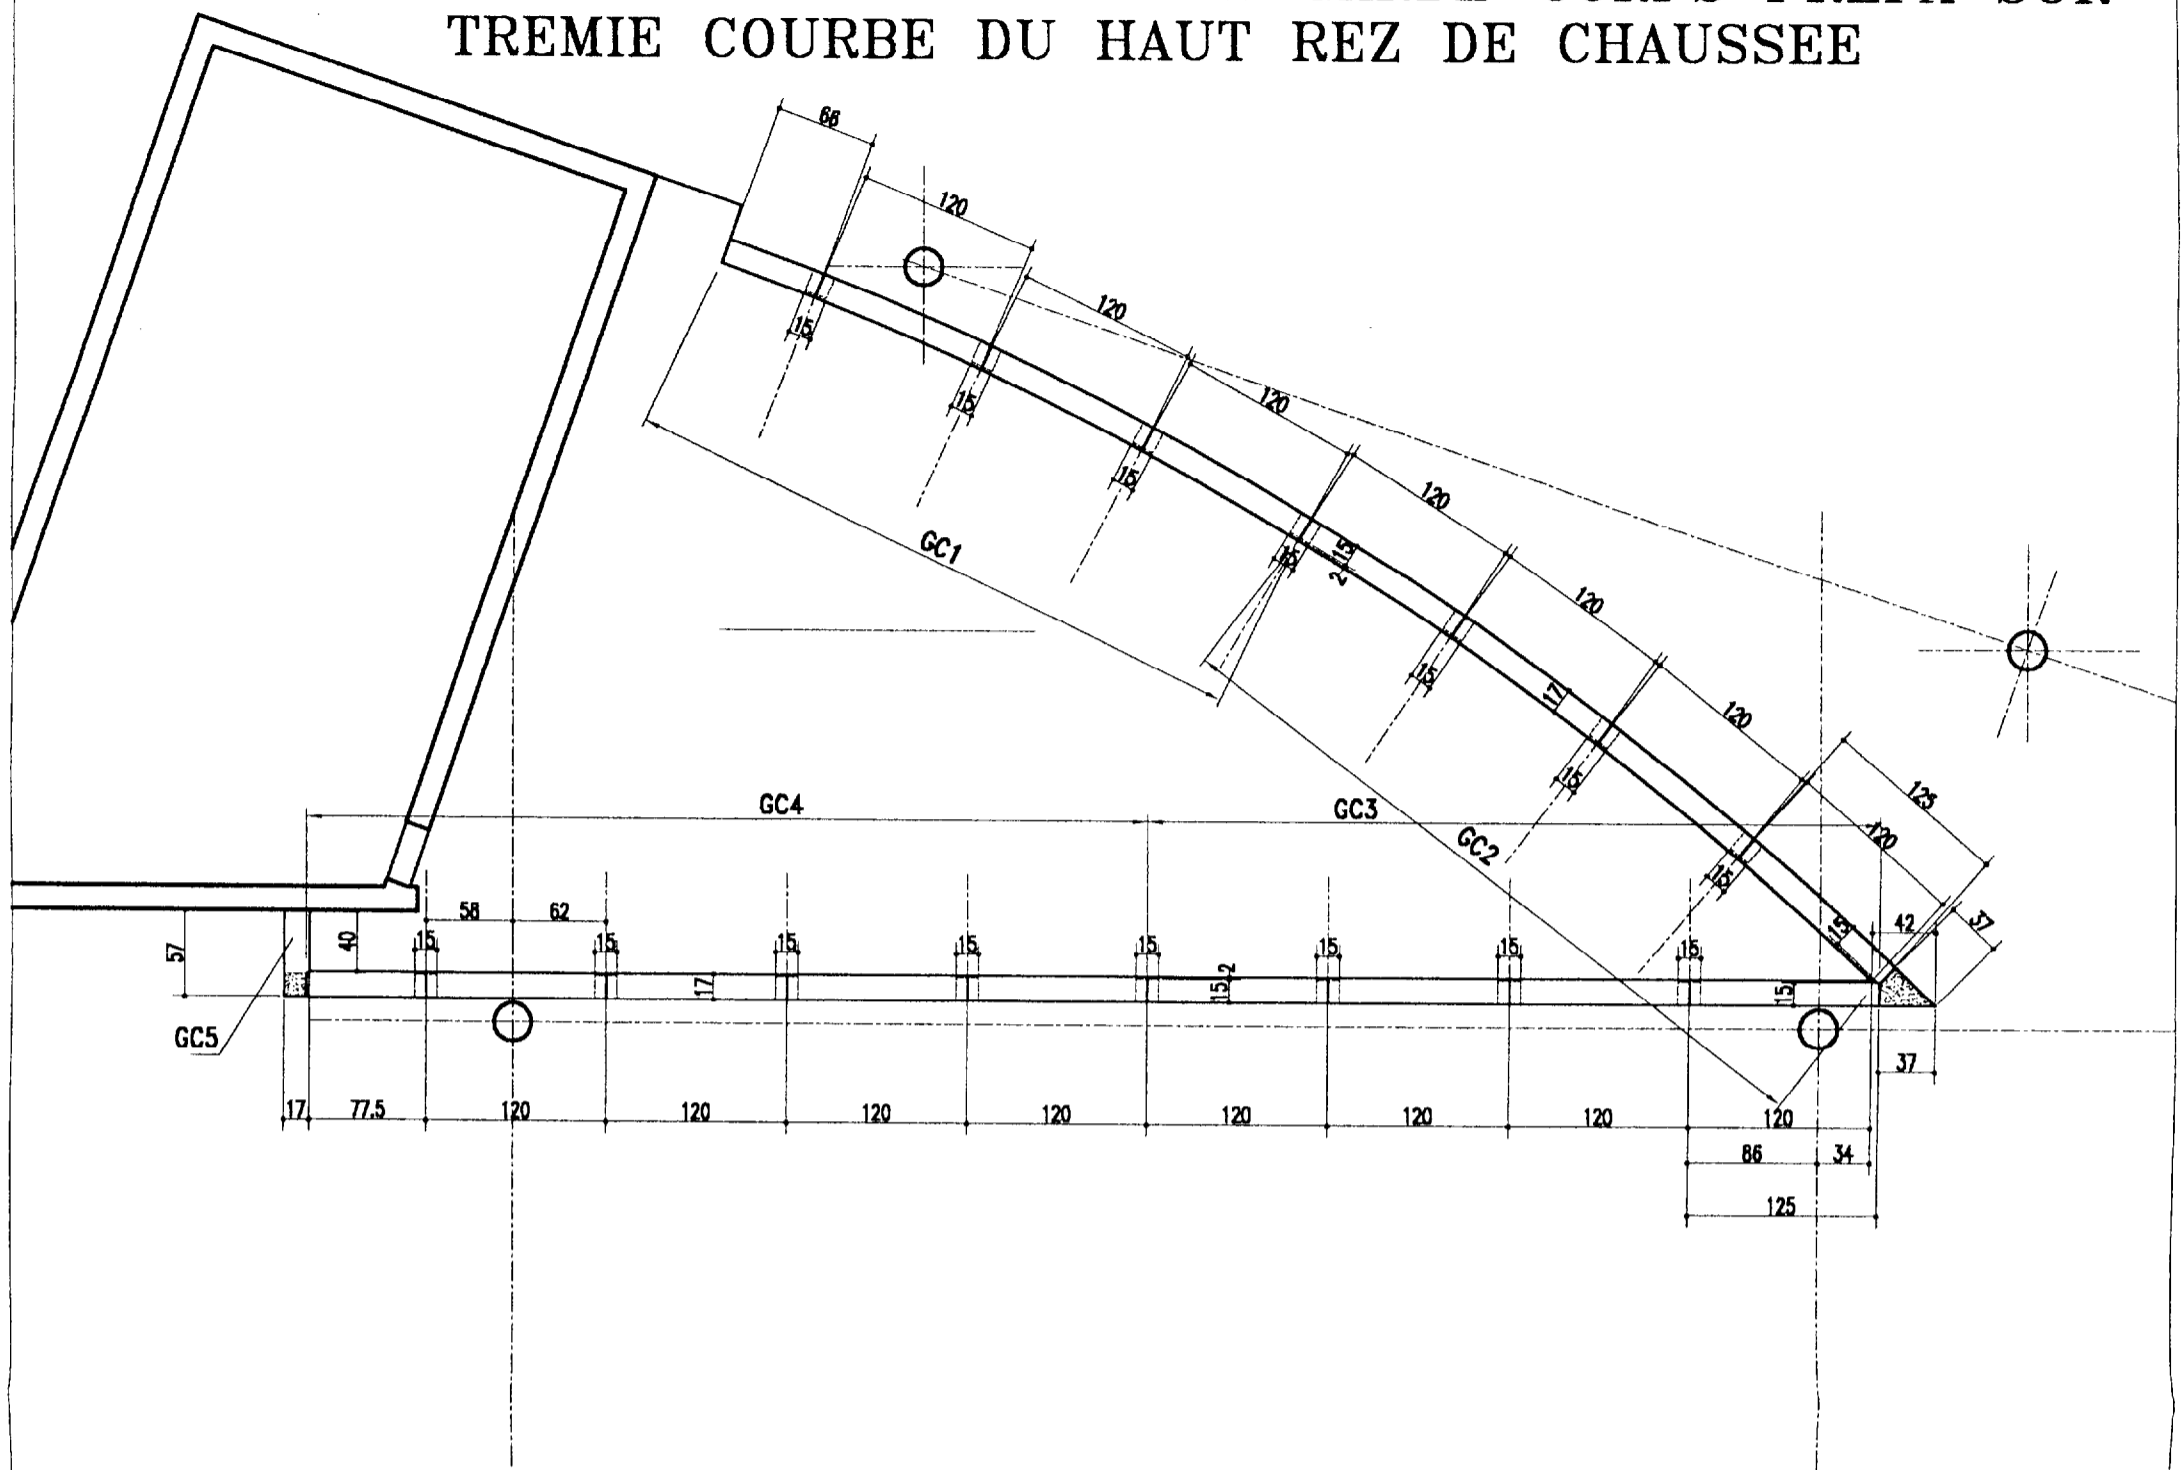

PLAN DE CALEPINAGE DES NEZ DE DALLES PREFA SUR TREMIE COURBE DU HAUT REZ DE CHAUSSEE

