


BTS Enveloppe du Bâtiment Session 20001

Module U4.2
Dossier Technique


Contenu du dossier :

- Plan des façades Page 4 / 23
- Rez de chaussée Page 5 / 23
- Etage Page 6 / 23


BTS ENVELOPPE DU BATIMENT : FACADES ETANCHEITE	SUJET	Session 2001
Epreuve U42 – Technologie de Construction	Durée : 2 h 40	Coefficient : 2
CODE : EBE4TC		Page

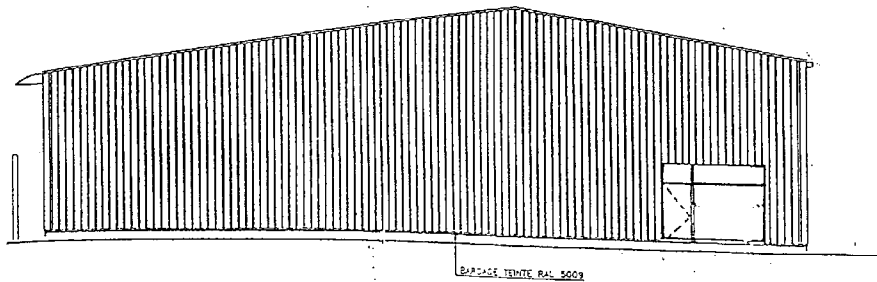


PIGNON EST

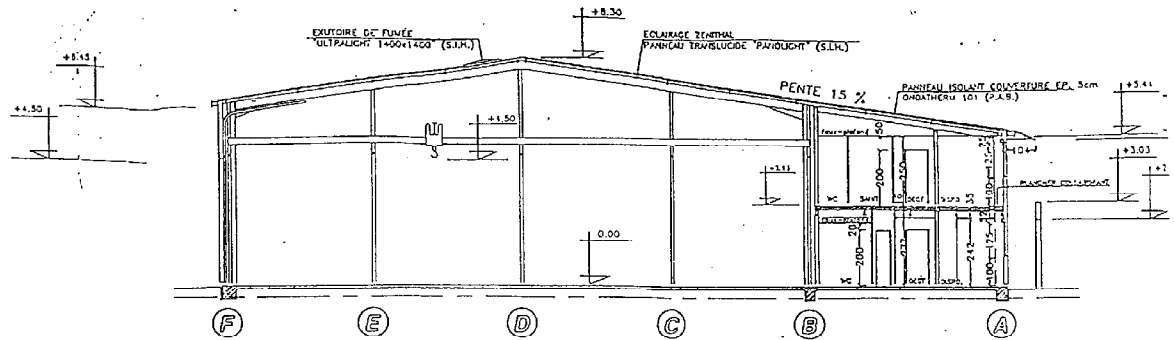

COUPE A-A

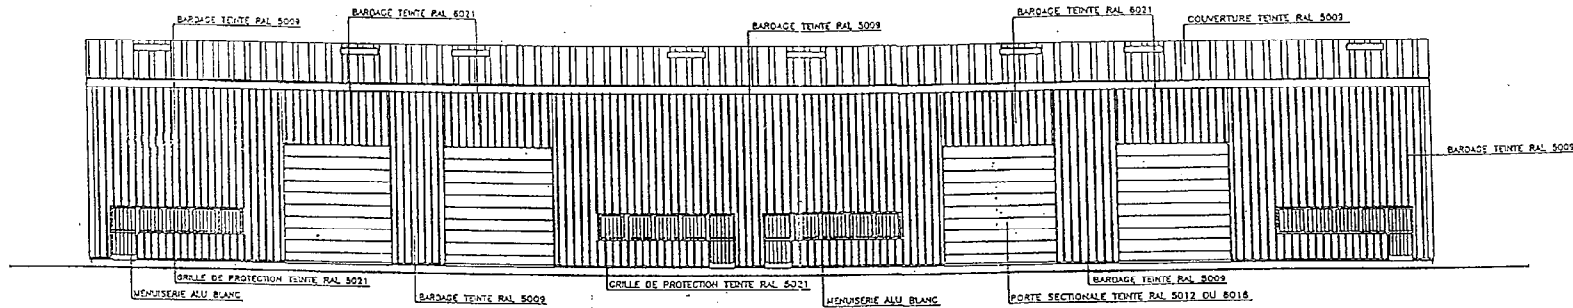


FACADE NORD

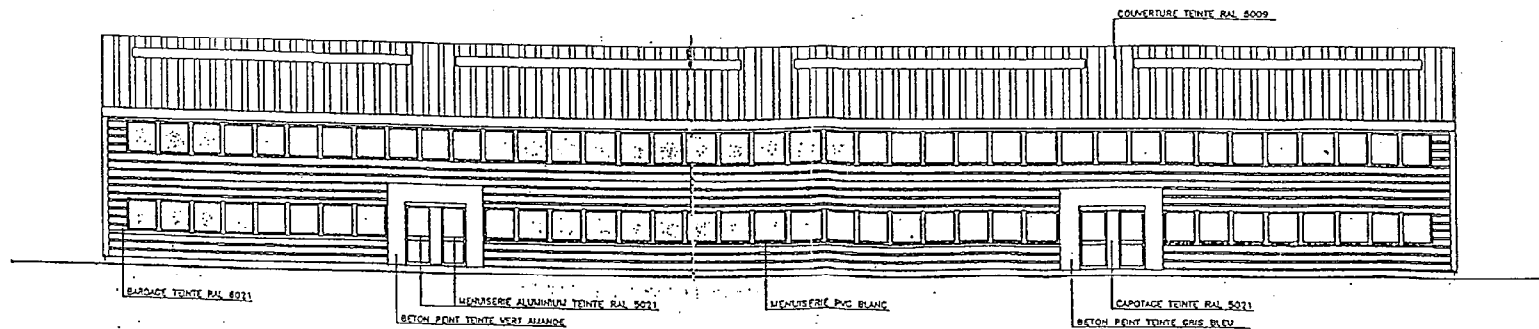

FACADE SUD

PLAN A2


BTS ENVELOPPE DU BATIMENT : FACADES ETANCHEITE	SUJET	Session 2001
Epreuve U42 - Technologie de Construction	Durée : 2 h 40	Coefficient : 2
CODE : EBE4TC		Page 4/23

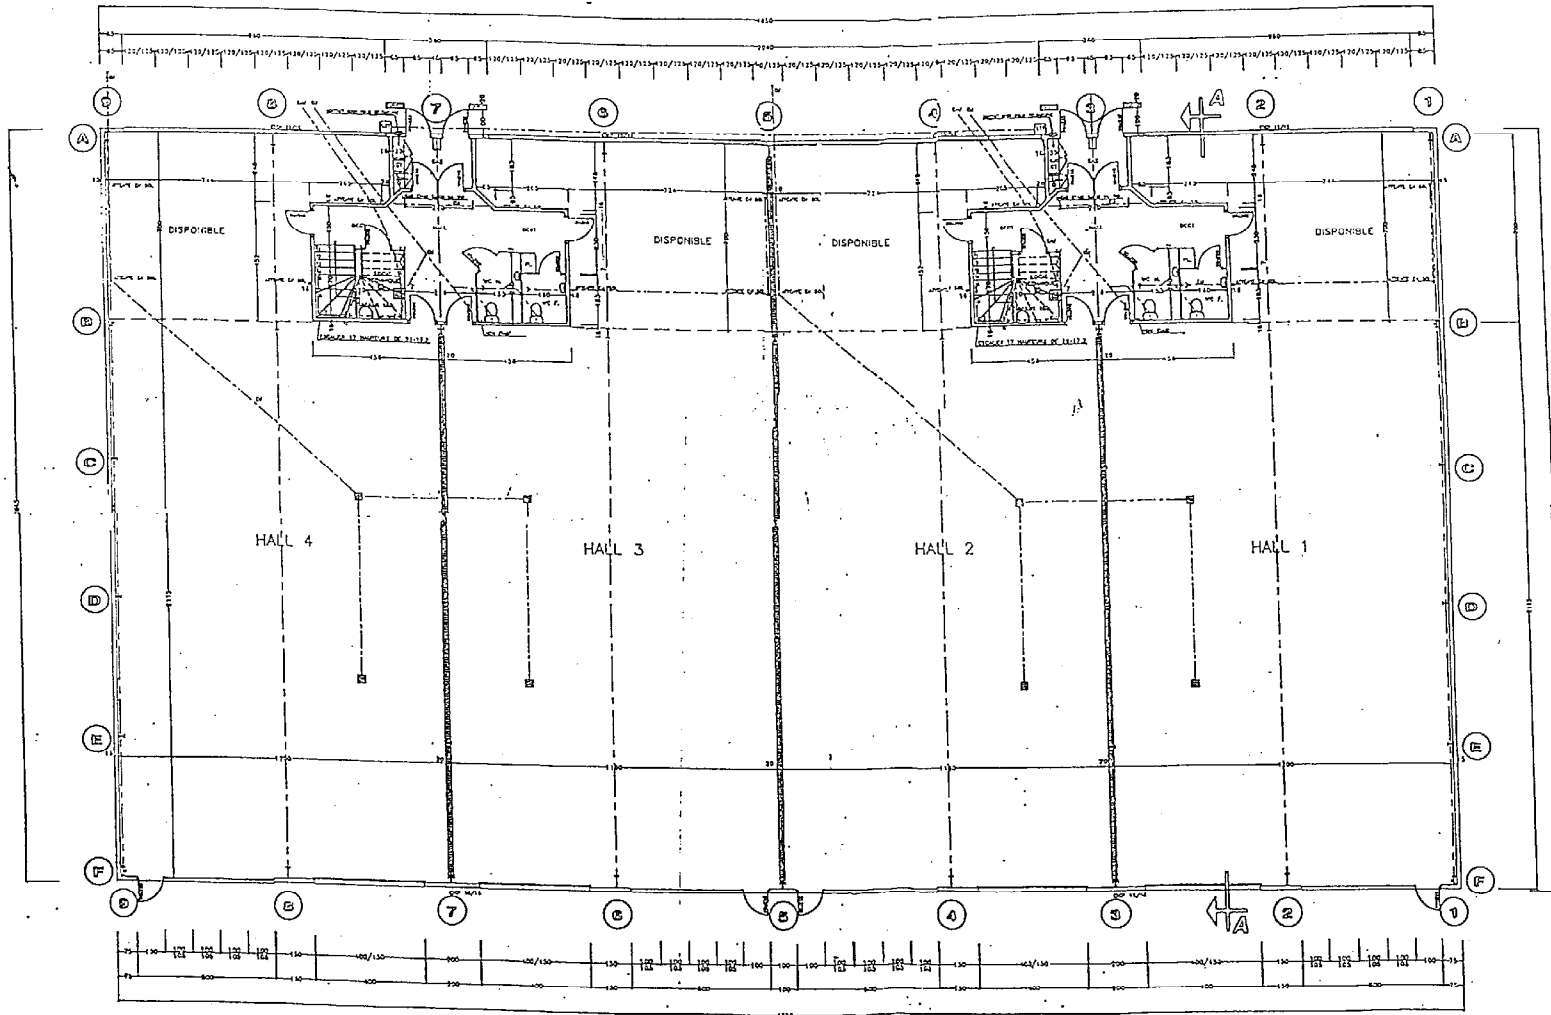

PLAN A3

REZ-DE-CHAUSSEE

BTS ENVELOPPE DU BATIMENT : FACADES ETANCHEITE	SUJET	Session 2001
Epreuve U42 – Technologie de Construction	Durée : 2 h 40	Coefficient : 2
CODE : EBE4TC		Page 5/23

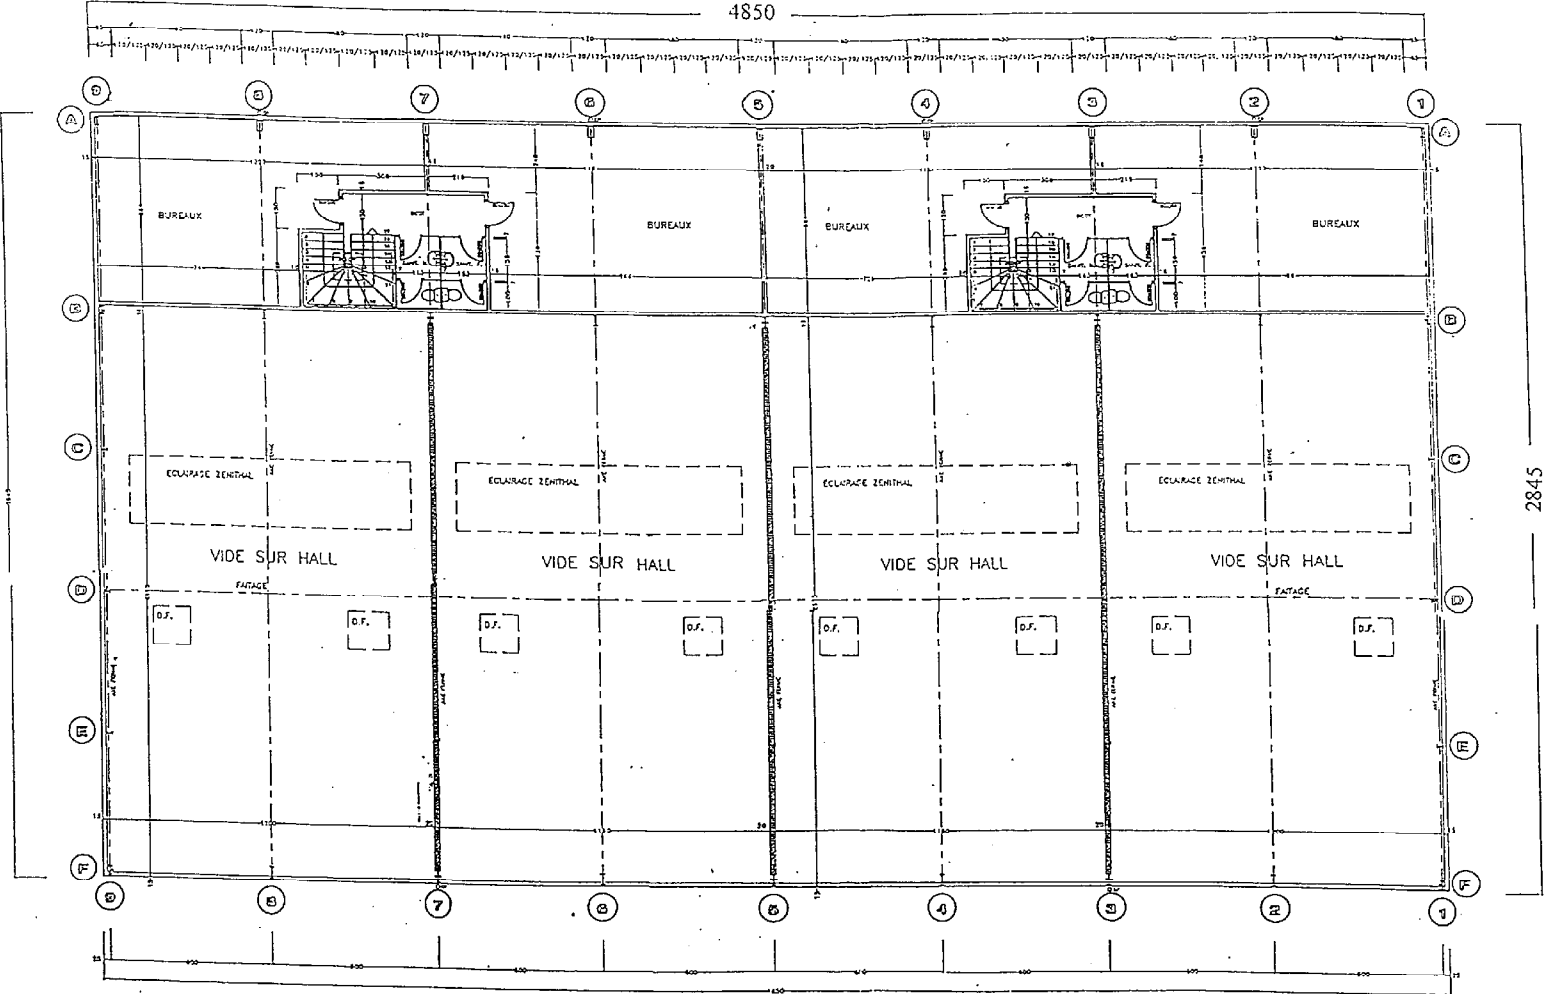

ETAGE

PLAN A4

BTS ENVELOPPE DU BATIMENT : FACADES ETANCHEITE	SUJET	Session 2001
Epreuve U42 – Technologie de Construction	Durée : 2 h 40	Coefficient : 2
CODE : EBE4TC		Page 6/23