

BTS Enveloppe du Bâtiment Session 20001

<p style="text-align: center;">Module U4.2</p> <p style="text-align: center;">Documents Réponse</p>


Contenu du dossier :

- Fond de plan (Format A3 préétabli) pour les points suivants :

Raccord d'angle (Détail 1) Page 22 / 23

Intégration de l'ouvrant
Coupe verticale (Détail 2) Page 23 / 23


BTS ENVELOPPE DU BATIMENT : FACADES ETANCHEITE	SUJET	Session 2001
Epreuve U42 – Technologie de Construction	Durée : 2 h 40	Coefficient : 2
CODE : EBE4TC		Page

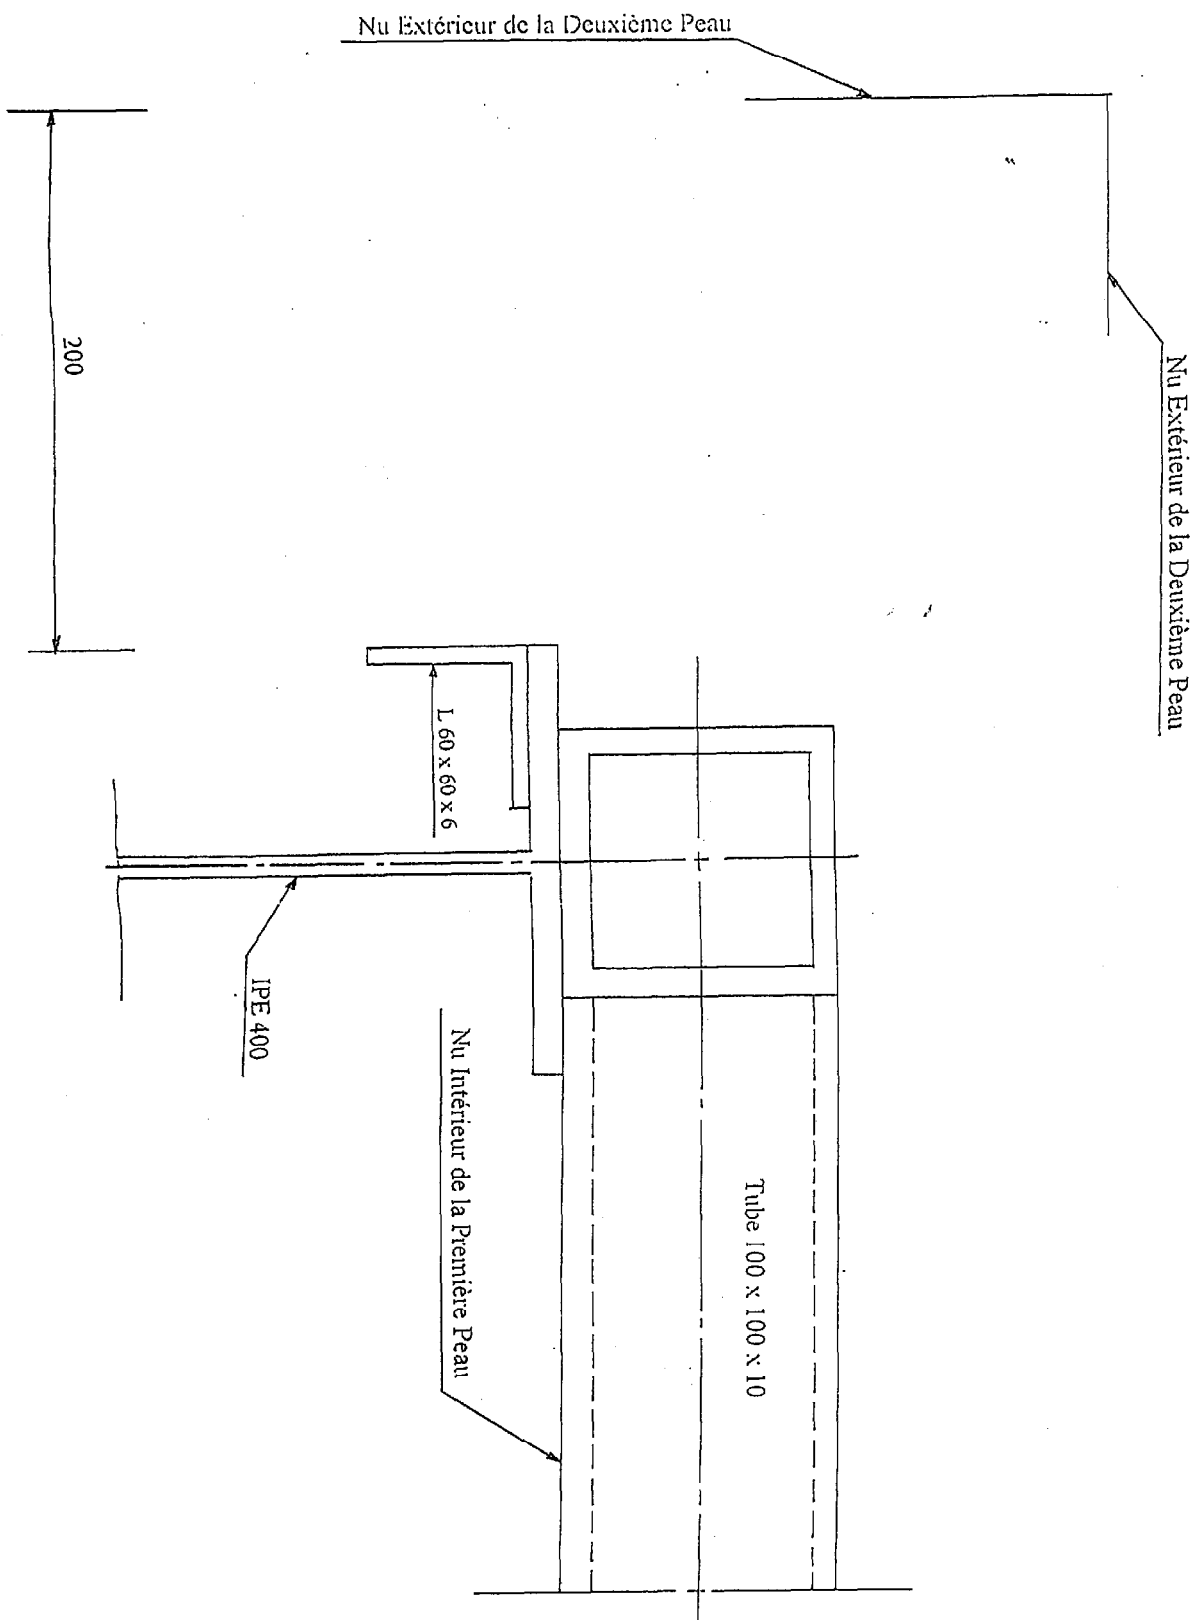

RACCORD D'ANGLE (Détail 1)

DR 1

BTS ENVELOPPE DU BATIMENT : FACADES ETANCHEITE	SUJET	Session 2001
Epreuve U42 - Technologie de Construction	Durée : 2 h 40	Coefficient : 2
CODE : EBE4TC		Page 23/23

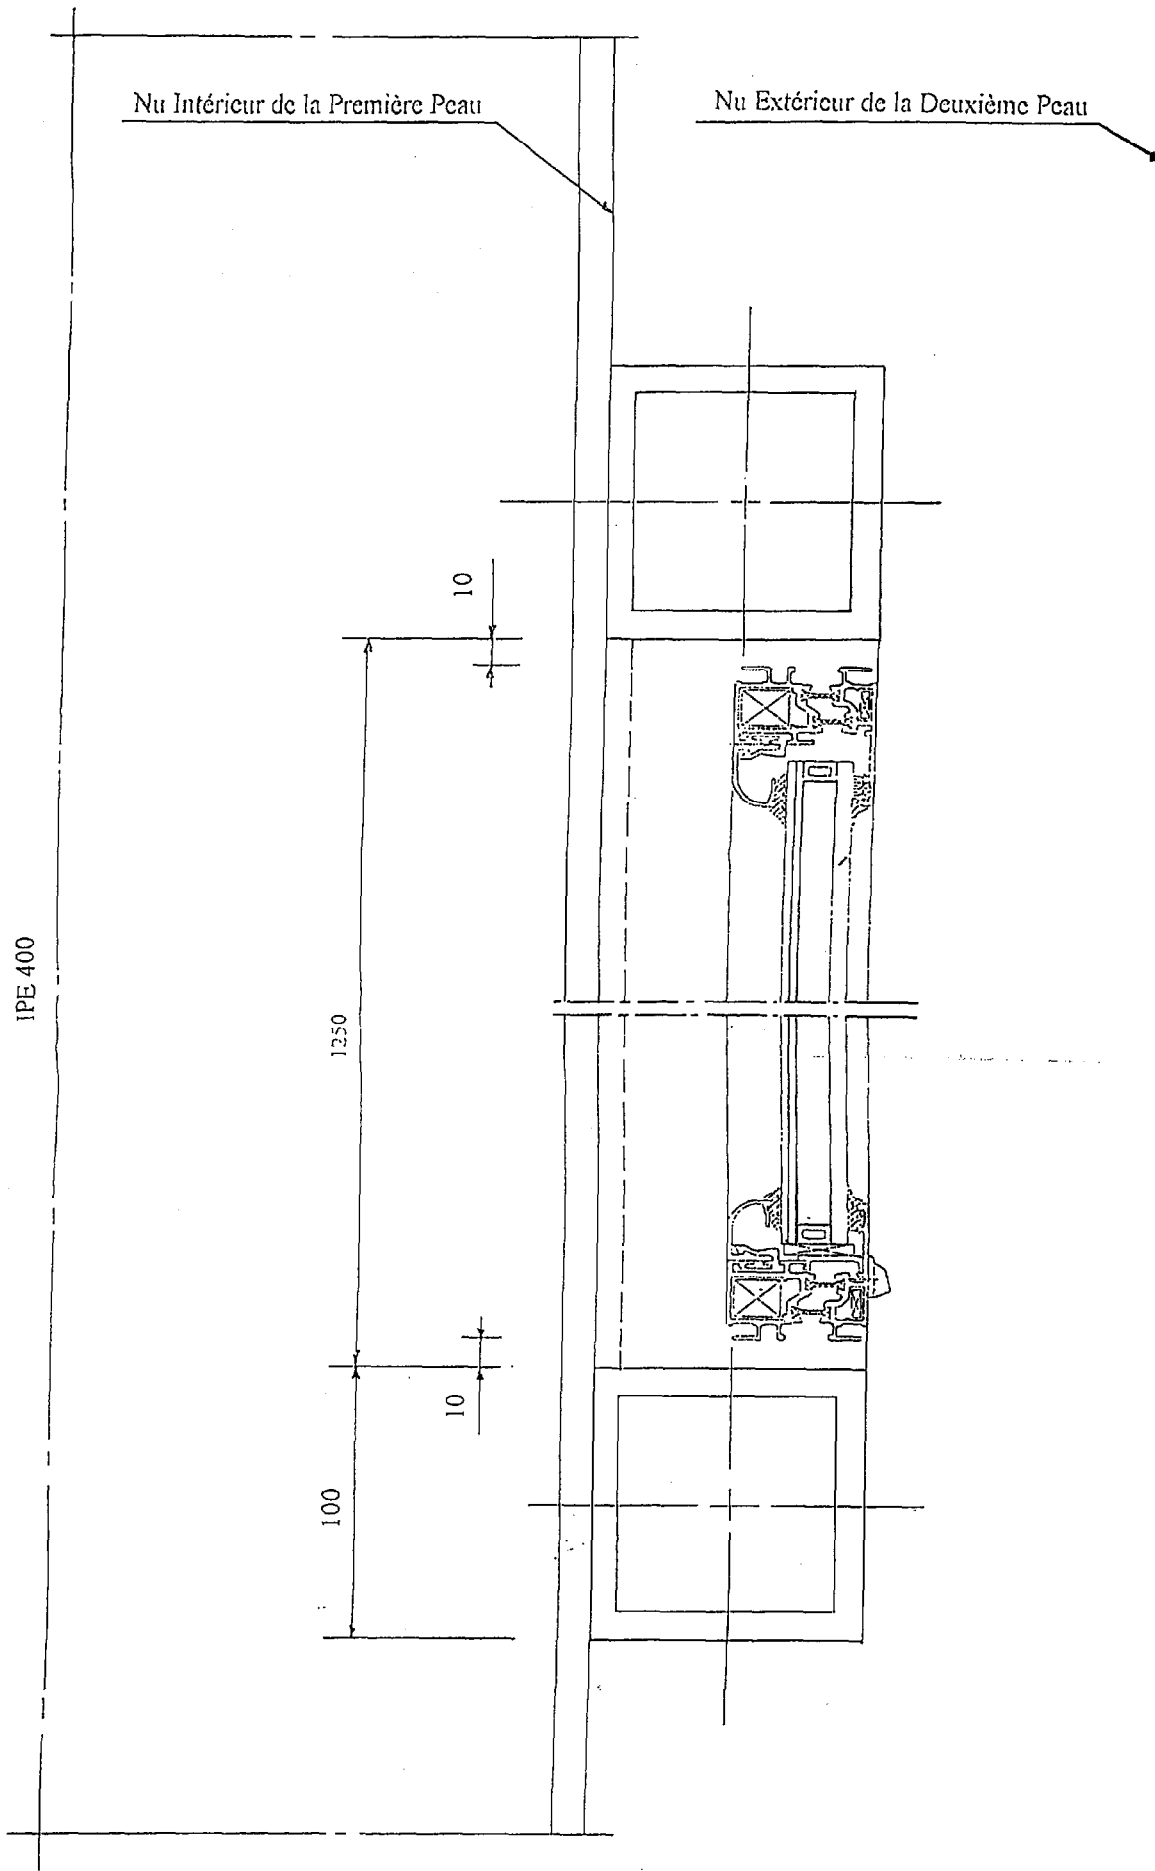

IPE 400

Nu Intérieur de la Première Peau

Nu Extérieur de la Deuxième Peau

10

1250

10

100

INTEGRATION DE L'OUVRANT
 // Coupe Verticale (Détail 2) ech : 1/2

DR 2

BTS ENVELOPPE DU BATIMENT : FACADES ETANCHEITE	SUJET	Session 2001
Epreuve U42 - Technologie de Construction	Durée : 2 h 40	Coefficient : 2
CODE : EBE4TC		Page 22/23