

FICHE DE NOTATION

EP 1

N° du candidat **B.E.P.**

--	--	--	--	--	--	--	--

N° du candidat **C.A.P.**

--	--	--	--	--	--	--	--

Postes de notation

B.E.P.

C.A.P.

* Epreuve écrite

- Technologie

/ 20

/ 20

* Epreuve Pratique

- Réalisation

/ 20

/ 20

Émargement des correcteurs

--

N 1 / 40

N 2 / 40

Note à transmettre pour
le **B.E.P.**

$\frac{N1}{2} = \dots / 20$
en points entiers

Note à transmettre pour
le **C.A.P.**

$\frac{N2}{2} = \dots / 20$
en points entiers

ACADÉMIE DE LILLE

Année

Spécialité : **CONSTRUCTION BATIMENT GROS OEUVRE** Dominante : **C.M.B.A.**

Épreuve : EP 1 - Réalisation - Technologie

Coefficient :

B.E.P.

Folio

N° du sujet :

Temps maximum alloué :

C.A.P. 10 B.E.P. 10

C.A.P.

FN

B.E.P.

CONSTRUCTION BÂTIMENT GROS ŒUVRE

DOMINANTE : CONSTRUCTION MAÇONNERIE, BÉTON ARMÉ

510-23201

C.A.P.

CONSTRUCTION MAÇONNERIE, BÉTON ARMÉ

500-23210

SESSION 2001

EP. 1 Réalisation et technologie → partie pratique

Durée : 16 heures

coefficient du BEP : 10 – coefficient du CAP : 10

Le sujet comprend 8 feuilles A.3, foliotées de 1/8 à 8/8.

- 1/8 : feuille de présentation du sujet
- 2/8 feuille : descriptif de l'ouvrage à réaliser
- 3/8 : Fiche contrat
- 4/8 : Plan d'ensemble, et orientation des vues de l'ouvrage
- 5/8 : Plan d'implantation l'ouvrage
- 6/8 : vue de Face de l'ouvrage
- 7/8 : vue de Gauche de l'ouvrage
- 8/8 : Plan d'armatures et bordereau d'armatures

Aucune documentation autorisée.

DS 01/08

DS 01/08

Descriptif Sommaire de l'épreuve EP1

ELEMENT DE FACADE

Implantation :

_ A partir du point de départ.

Talonnette _ Mise en place du coffrage :

_ Façonnage et pose des aciers en attente.

_ Façonnage du cadre.

_ Coulage de la talonnette du poteau.

Pose des blocs creux :

_ Joints rappuyés en montant à la truelle.

Enduit horizontal (chape talochée fin) :

_ Après décoffrage de la talonnette.

Armature partielle du poteau :

_ Façonnage des cadres.

_ Ligatures (double croisées) suivant plan.

_ Mise en place de l'armature .

Code examen : 510 23201	B.E.P. CONSTRUCTION BATIMENT GROS OEUVRE	DOSSIER SUJET
Code examen : 500 23210	C.A.P. CONSTRUCTION MACONNERIE ET BETON ARME	Session 2001
EP1 : Réalisation et technologie - PARTIE PRATIQUE		
Durée du BEP : 16h00	Coef BEP : 10	Durée du CAP : 16h00
		Coef CAP : 10
		DS 2/8

ELEMENT de FACADE

Implantation

Compétence évaluée: C 3 . 21 : Matérialiser le référentiel d'alignement

ON DONNE	Folio	ON DEMANDE	ON EXIGE	BAREME
Les plans d'exécution. Le point de départ. L'alignement général. Le tracé de l'angle 60°.	DS: 04/08 à 07/08 DS: 05/08	Tracer l'implantation de l'ouvrage	Les tolérances dimensionnelles Côtes : 1,96 ± 2mm 1,02 ± 2mm Angle : 60 ° ± 2mm.	/10 /5 TOTAL: /15

Blocs de béton creux

Compétence évaluée: C 3 . 21 : Réaliser des maçonneries brutes en blocs de béton creux

ON DONNE	Folio	ON DEMANDE	ON EXIGE	BAREME
Les plans d'exécution. Les blocs de béton creux.	DS: 04/08 à 07/08	Réaliser une surface plane.	Les tolérances dimensionnelles Hauteur : 1.025 ± 5mm Horizontalité : ± 5 mm sous règle de 2 m Verticalité: ± de 4 mm Planéité : ± 10mm sous une règle de deux mètres. Aspect: joints réguliers	/10 /10 /20 /20 /10 TOTAL: /70

Compétence évaluée: C 3 . 61 : Réaliser des enduits horizontaux

ON DONNE	Folio	ON DEMANDE	ON EXIGE	BAREME
Les plans d'exécution.	DS: 04/08 à 07/08	Mettre en place des chemins. Réaliser un enduit taloché fin. Réaliser un nez arrondi.	Les tolérances dimensionnelles Planéité : ± 4mm sous une règle de 2 m Horizontalité : ± 5mm sur 2 mètres Cotes de hauteur : ± 2mm Pente : ± 2mm sous une règle de 1 m Aspect: grain fin et régulier Rectitude des nez et aspect. un mètre.	/10 /10 /5 /5 /10 /10 TOTAL: /50

Armature préfabriquée


Compétence évaluée: C 3 . 32 : Réaliser un châssis d'armature

ON DONNE	Folio	ON DEMANDE	ON EXIGE	BAREME
Les plans d'exécution. Les aciers.	DS: 08/08	Débité les éléments. Façonner les éléments manuellement Assembler les éléments par ligatures Réaliser un châssis régulier d'armature. Mettre en place et Régler le châssis.	Les tolérances dimensionnelles Façonnage des cadres ± 2mm Régularité des intervalles ± 2mm Façonnage des ligatures (double-croisées) Rigidité du chassiss	/15 /10 /15 /10 TOTAL: /50

Compétence évaluée: C 3 . 33 : Mettre en œuvre du béton non surfacé (talonnette)

ON DONNE	Folio	ON DEMANDE	ON EXIGE	BAREME
Les plans d'exécution. Les bois de coffrage	DS: 04/08 à 07/08	Régler et maintenir le coffrage. Contrôler la tenue du coffrage et la position de l'armature pendant le coulage. Décoffrer Assurer la maintenance des éléments.	Les tolérances dimensionnelles 1,02 ± 2 mm 1,03 ± 2mm Respect des enrobages ± 2 mm Respect des côtes : Section 20*20 ± 5 mm	/2,5 /2,5 /5 /5 TOTAL: /15

Code examen : 510 23201	B.E.P. CONSTRUCTION BATIMENT GROS OEUVRE	DOSSIER SUJET
Code examen : 500 23210	C.A.P. CONSTRUCTION MACONNERIE ET BETON ARME	Session 2001
EP1 : Réalisation et technologie - PARTIE PRATIQUE		
Durée du BEP : 16h00	Coef BEP : 10	Durée du CAP : 16h00 Coef CAP : 10 DS 3/8

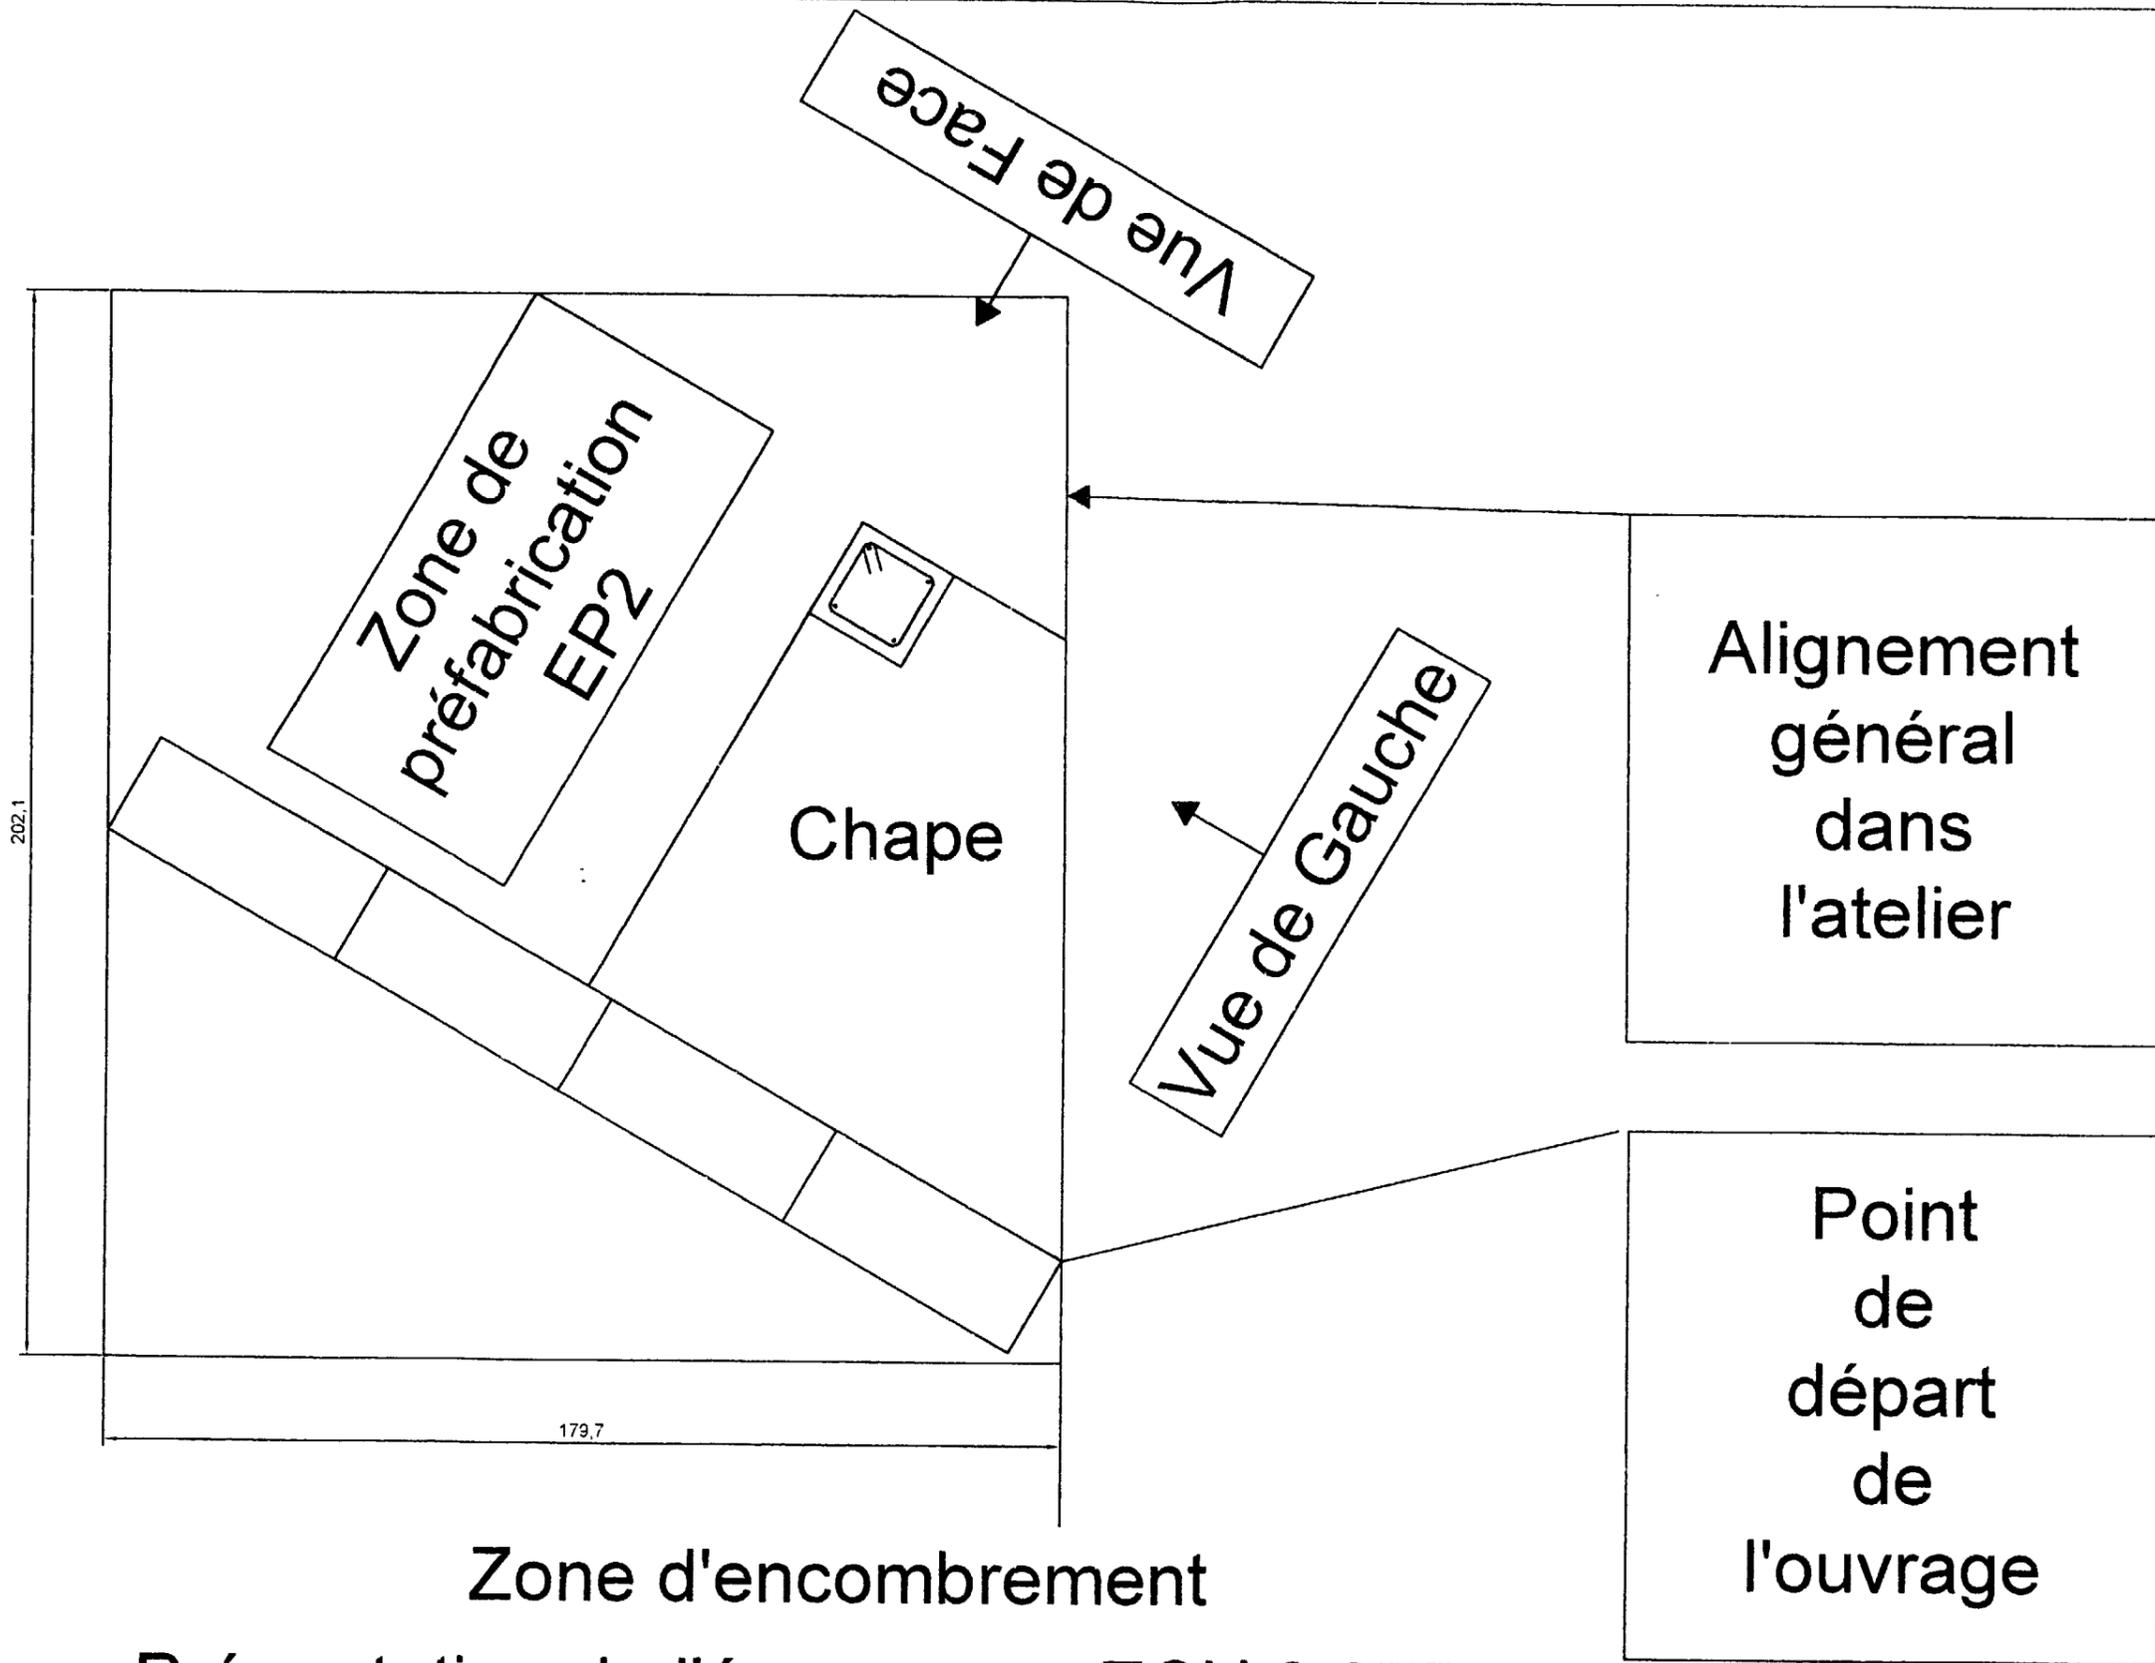

Zone d'encombrement

Présentation de l'épreuve

ECH:0.075

Code Examen:510 23201	B.E.P. Construction Bâtiment Gros Oeuvre	EP1 : Réalisation et Technologie -PARTIE PRATIQUE-	S 2001
Code Examen:500 23210	C.A.P. Construction Maçonnerie et Béton Armé		S 04/08

Tracé de l'angle à 60°


De A point de départ.

Tracer un arc de cercle d'une ouverture AB quelconque sur l'alignement général.


De B tracer un autre arc de cercle de même ouverture.

Les intersections des deux arcs donnent le point C.

L'angle CAB est à 60°.

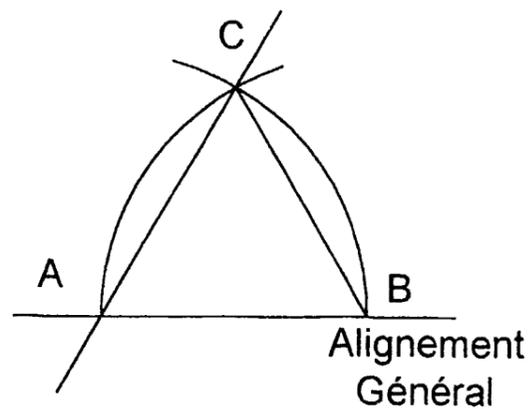


IMPLANTATION

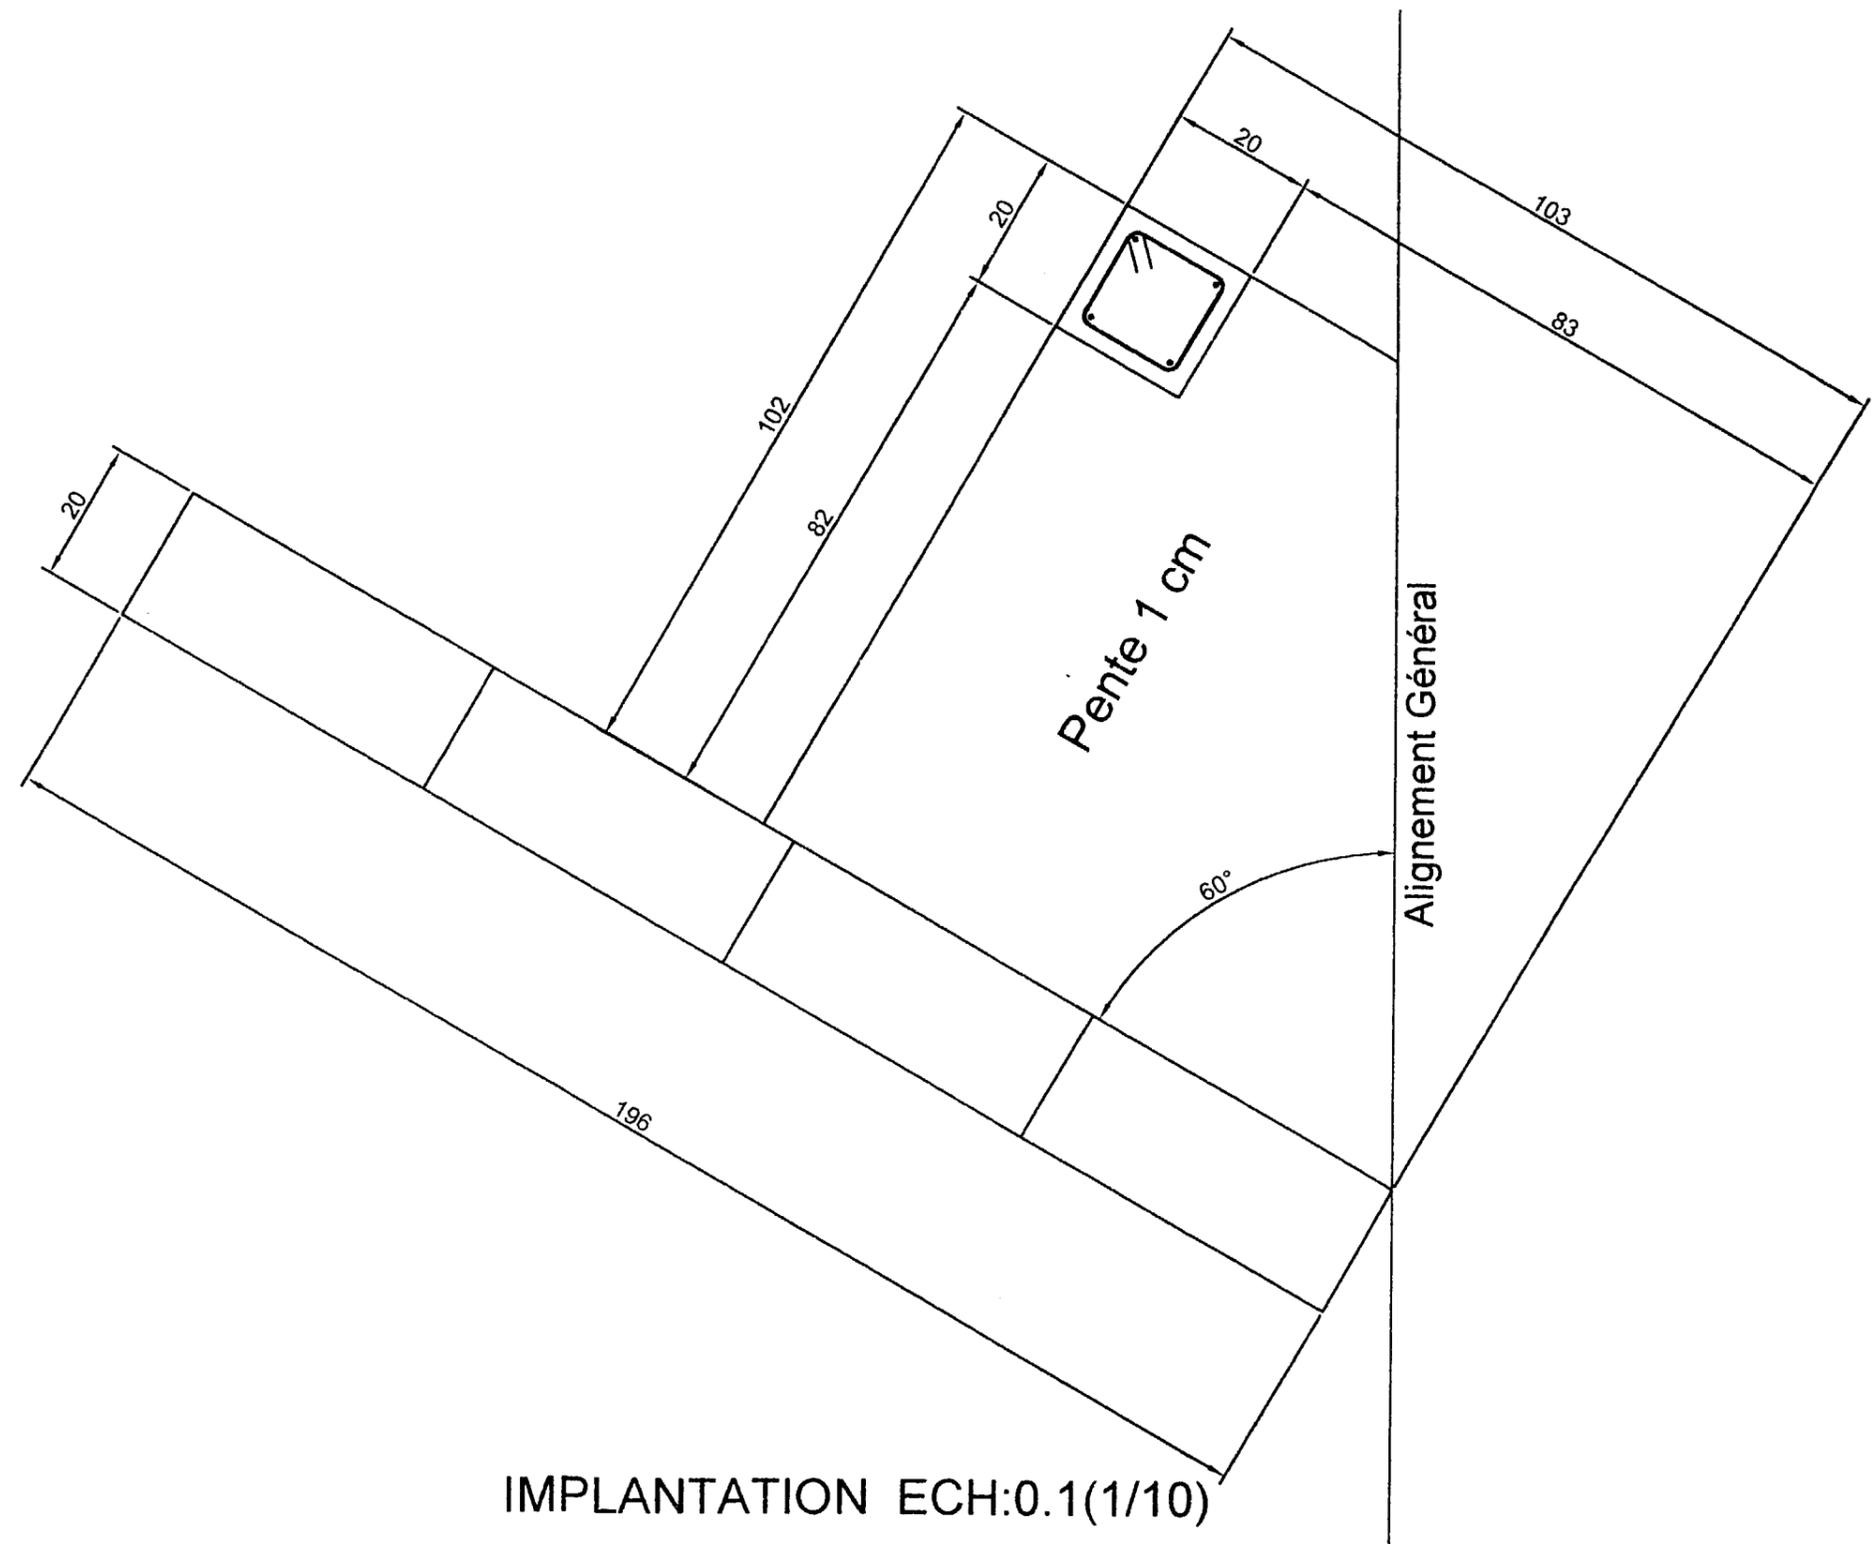


IMPLANTATION ECH:0.1(1/10)

Code Examen:510 23201	B.E.P. Construction Bâtiment Gros Oeuvre	EP1 : Réalisation et Technologie -PARTIE PRATIQUE-	S 2001
Code Examen:500 23210	C.A.P. Construction Maçonnerie et Béton Armé		DS 05/08

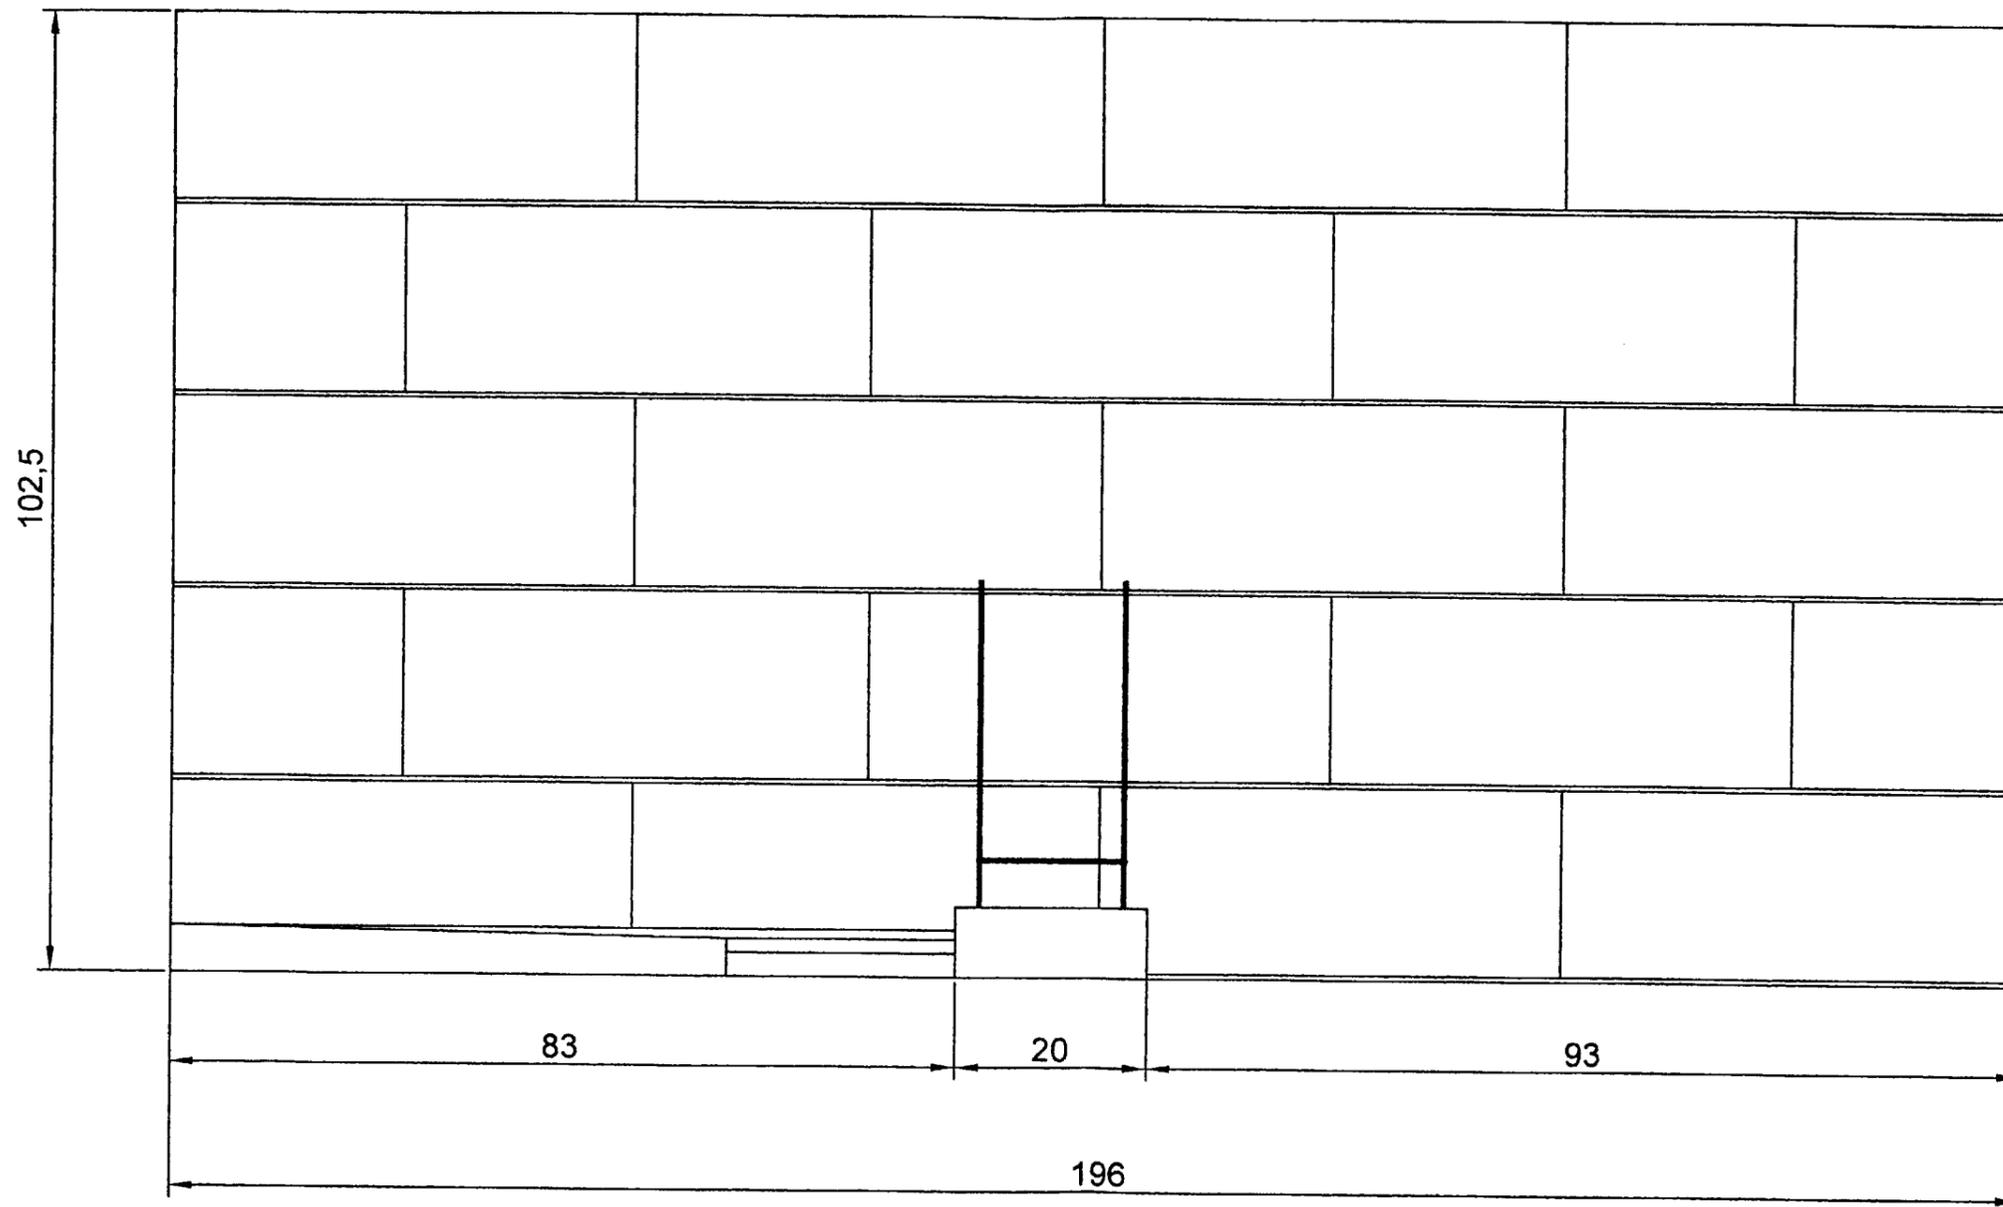


Vue de FACE ECH:0.1333(1/7.5)

Code Examen:510 23201	B.E.P. Construction Bâtiment Gros Oeuvre	EP1 : Réalisation et Technologie -PARTIE PRATIQUE-	S 2001
Code Examen:500 23210	C.A.P. Construction Maçonnerie et Béton Armé		DS 06/08

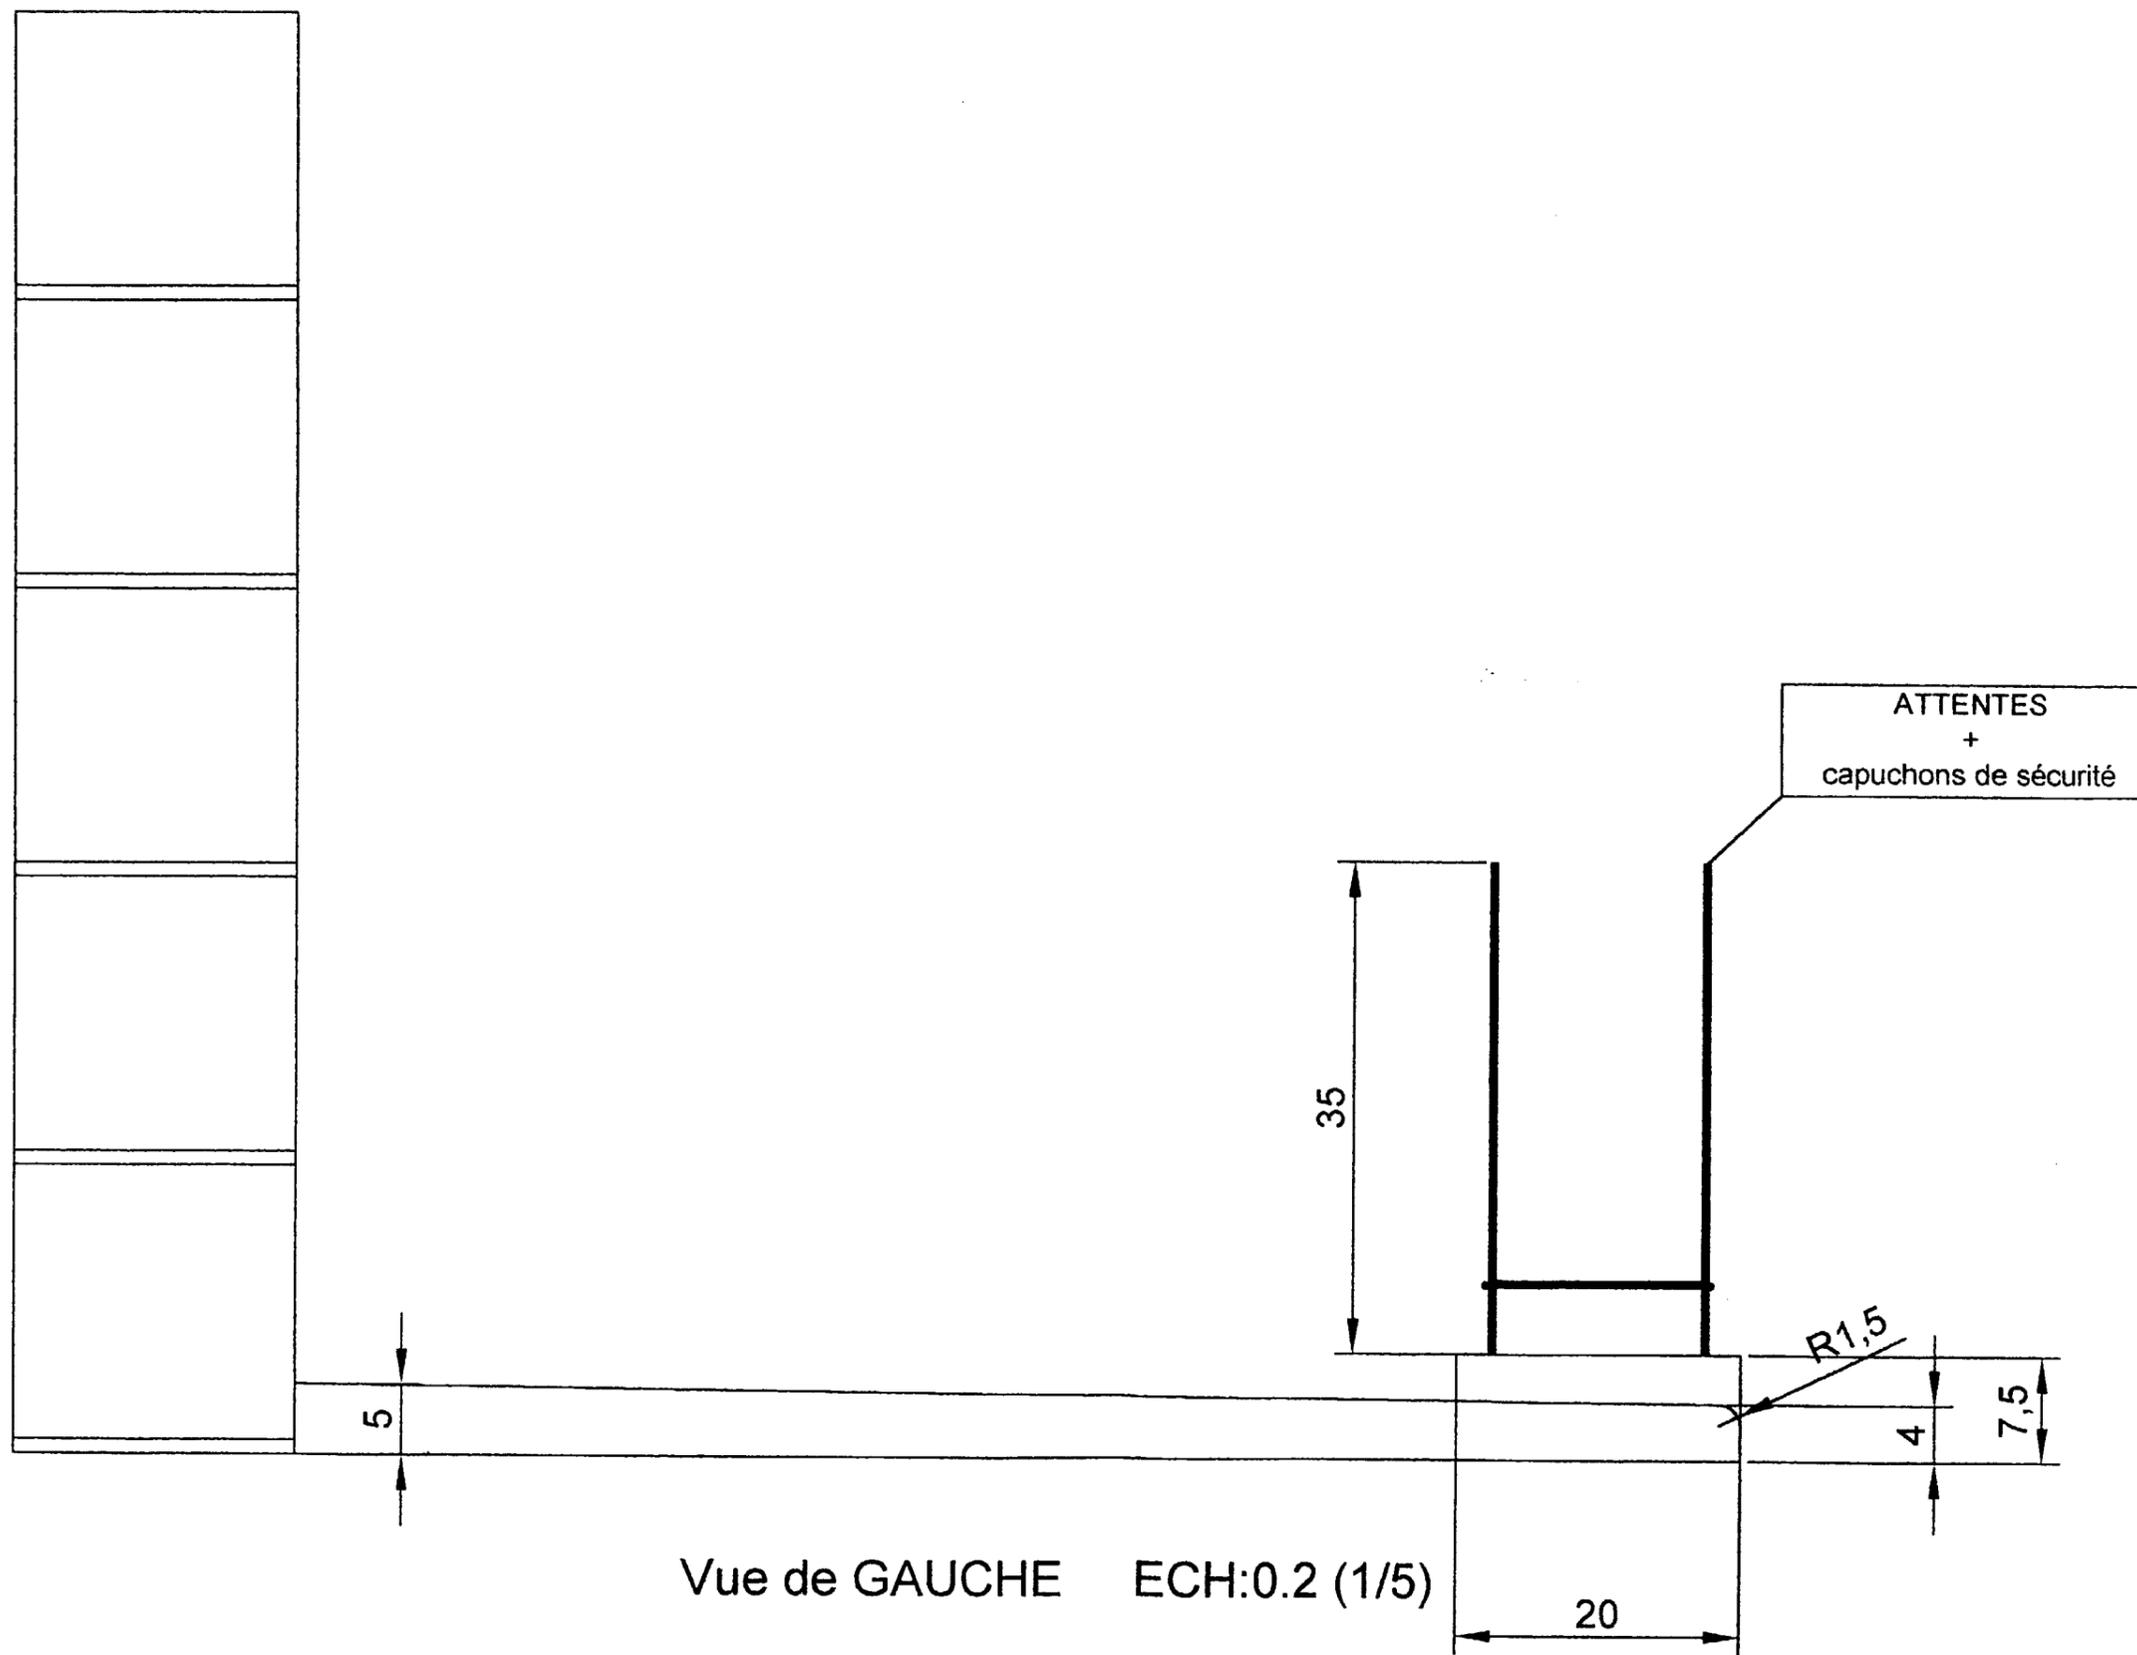





Code Examen:510 23201	B.E.P. Construction Bâtiment Gros Oeuvre	EP1 : Réalisation et Technologie -PARTIE PRATIQUE-	S 2001
Code Examen:500 23210	C.A.P. Construction Maçonnerie et Béton Armé		DS 07/08

CHASSIS D'ARMATURE à REALISER

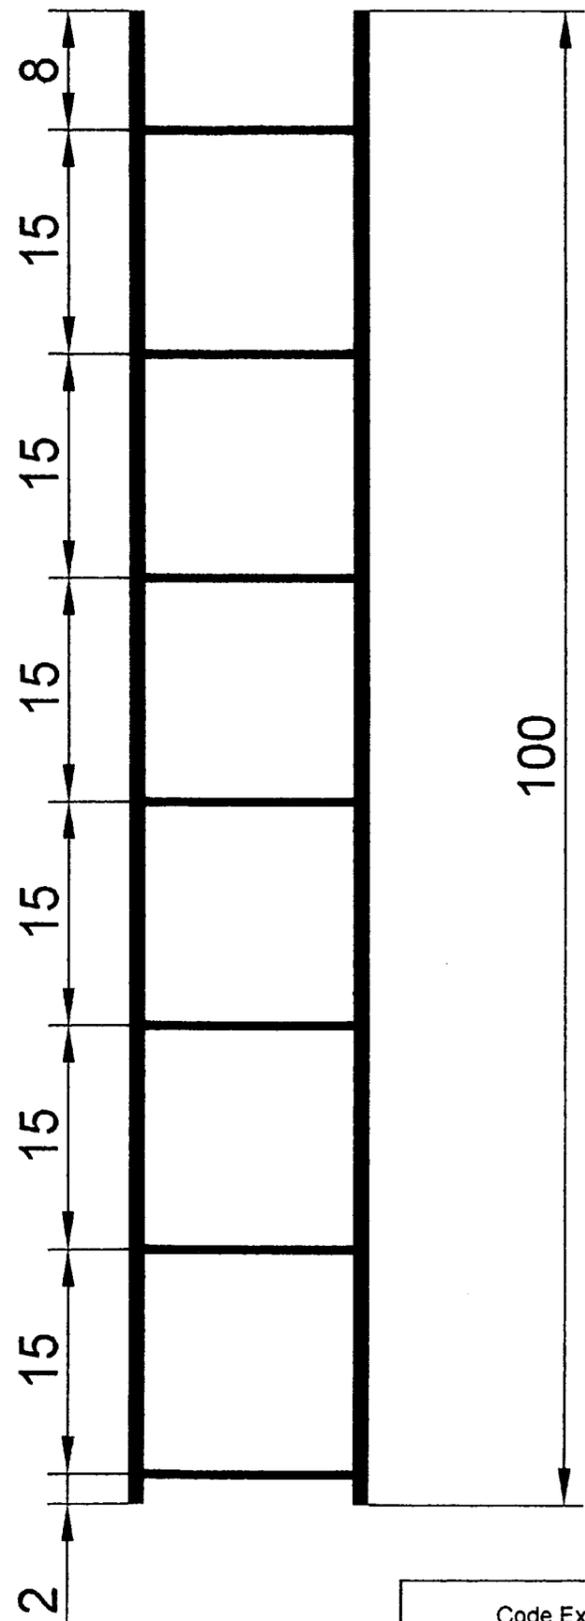

Bordereau d'Armatures

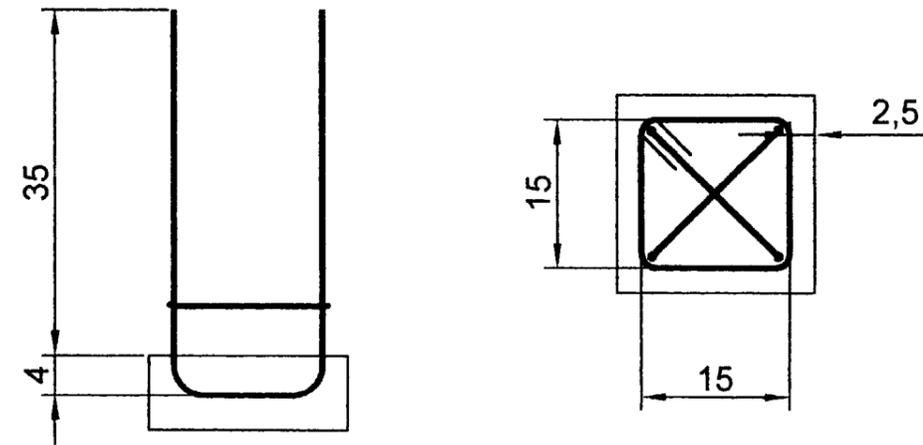

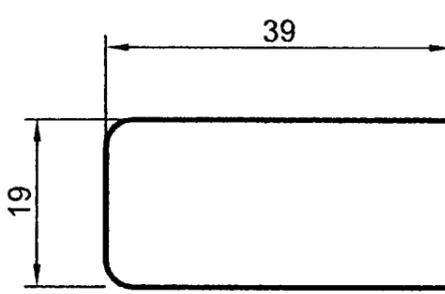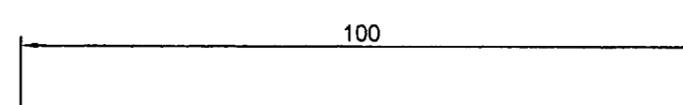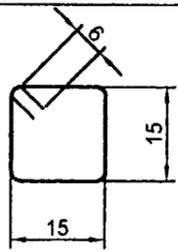Q	Nature	Ø	Formes	Longueur développée L=
2	H.A	10		0.97
4	H.A	10		1.00
7	H.A	6		0.73

Code Examen:510 23201	B.E.P. Construction Bâtiment Gros Oeuvre	EP1 : Réalisation et Technologie -PARTIE PRATIQUE-	S 2001
Code Examen:500 23210	C.A.P. Construction Maçonnerie et Béton Armé		DS 08/08