


PLAN ETAGE


Echelle non normalisée

Session 2002	B.T.S. ENVELOPPE DU BATIMENT	ETUDE D'UN SYSTEME D'ENVELOPPE	E4
Code :	Dossier de base	Durée : 2 h 40	Coefficient : 2
			Page 5/28

BTS ENVELOPPE DU BATIMENT	SUJET	Session 2003
Epreuve U43 Economie et Organisation	Durée : 2 Heures 40	Coefficient : 2
CODE : EBE4EO		Page : 6/29

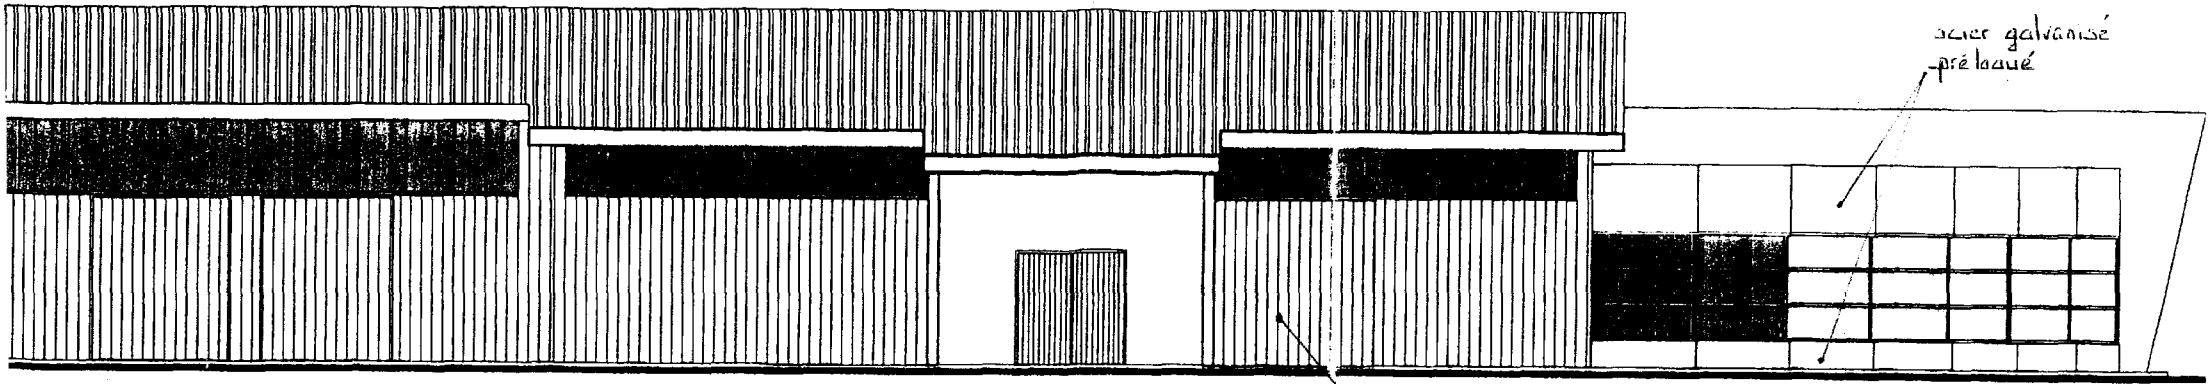


acier galvanisé pré laqué
bardage verticalacierba R.207 323 **FACADE OUEST**

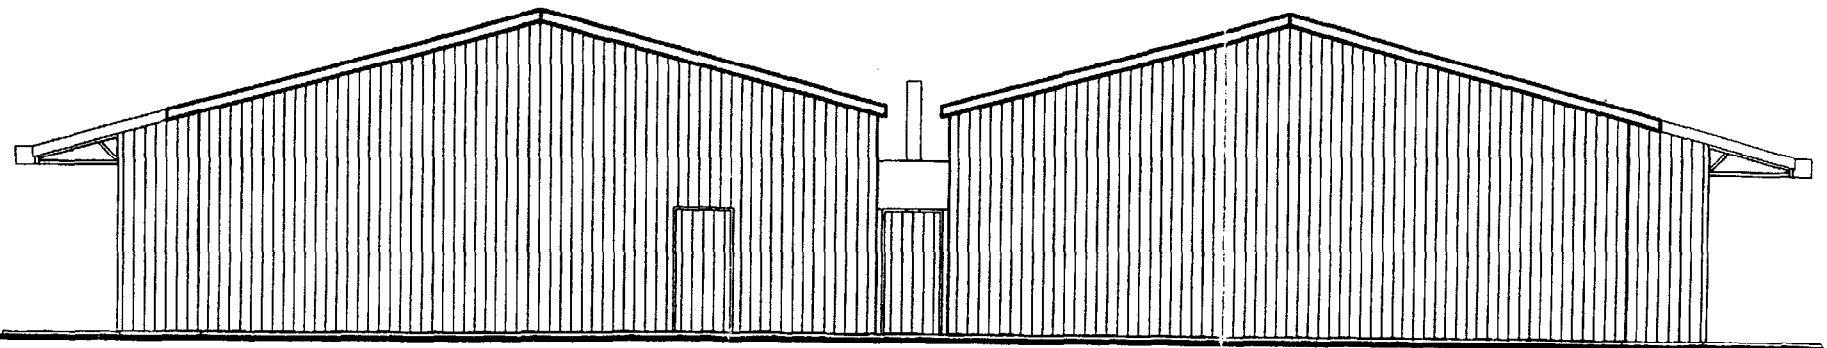


FACADE NORD

BTS ENVELOPPE DU BATIMENT	SUJET	Session 2003
Epreuve U43 Economie et Organisation	Durée : 2 Heures 40	Coefficient : 2
CODE : EBE4EO		Page : 8/29

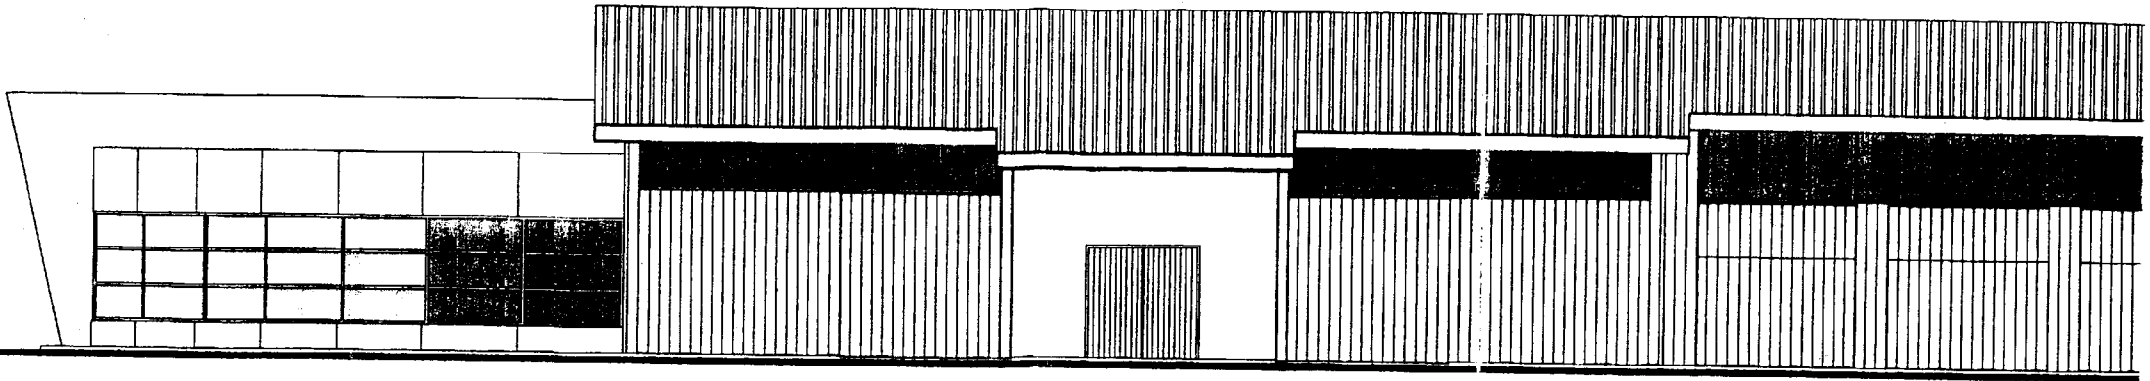


FACADE EST

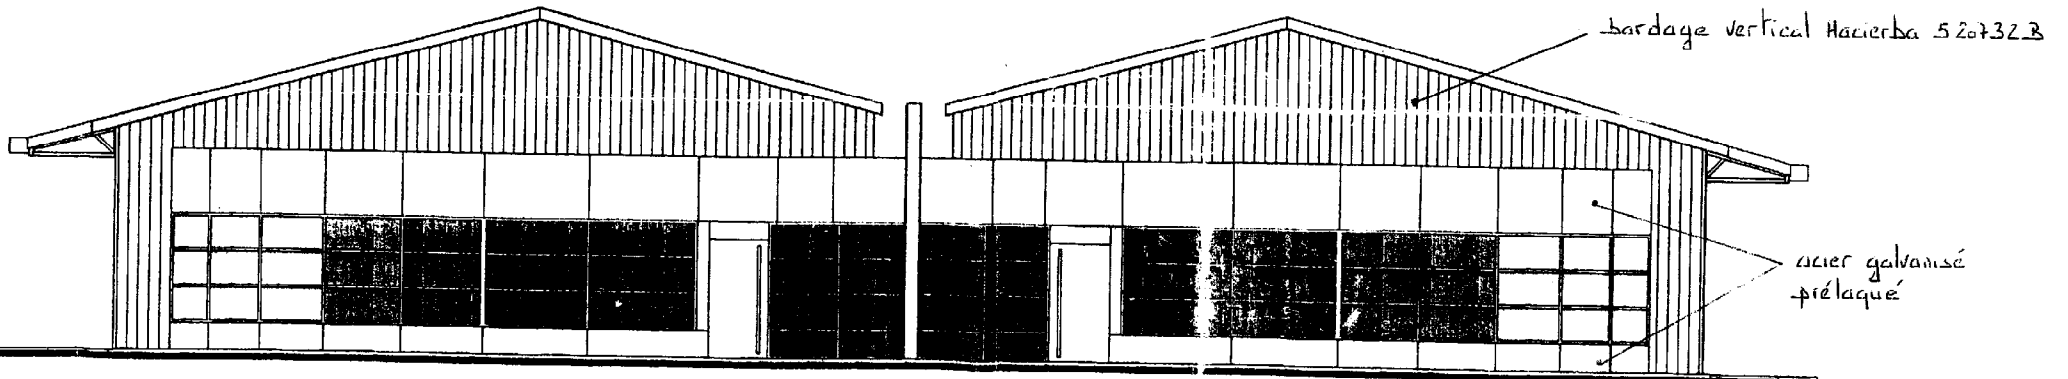

FACADE SUD

BTS ENVELOPPE DU BATIMENT	SUJET	Session 2003
Epreuve U43 Economie et Organisation	Durée : 2 Heures 40	Coefficient : 2
CODE : EBE4EO		Page : 9/29

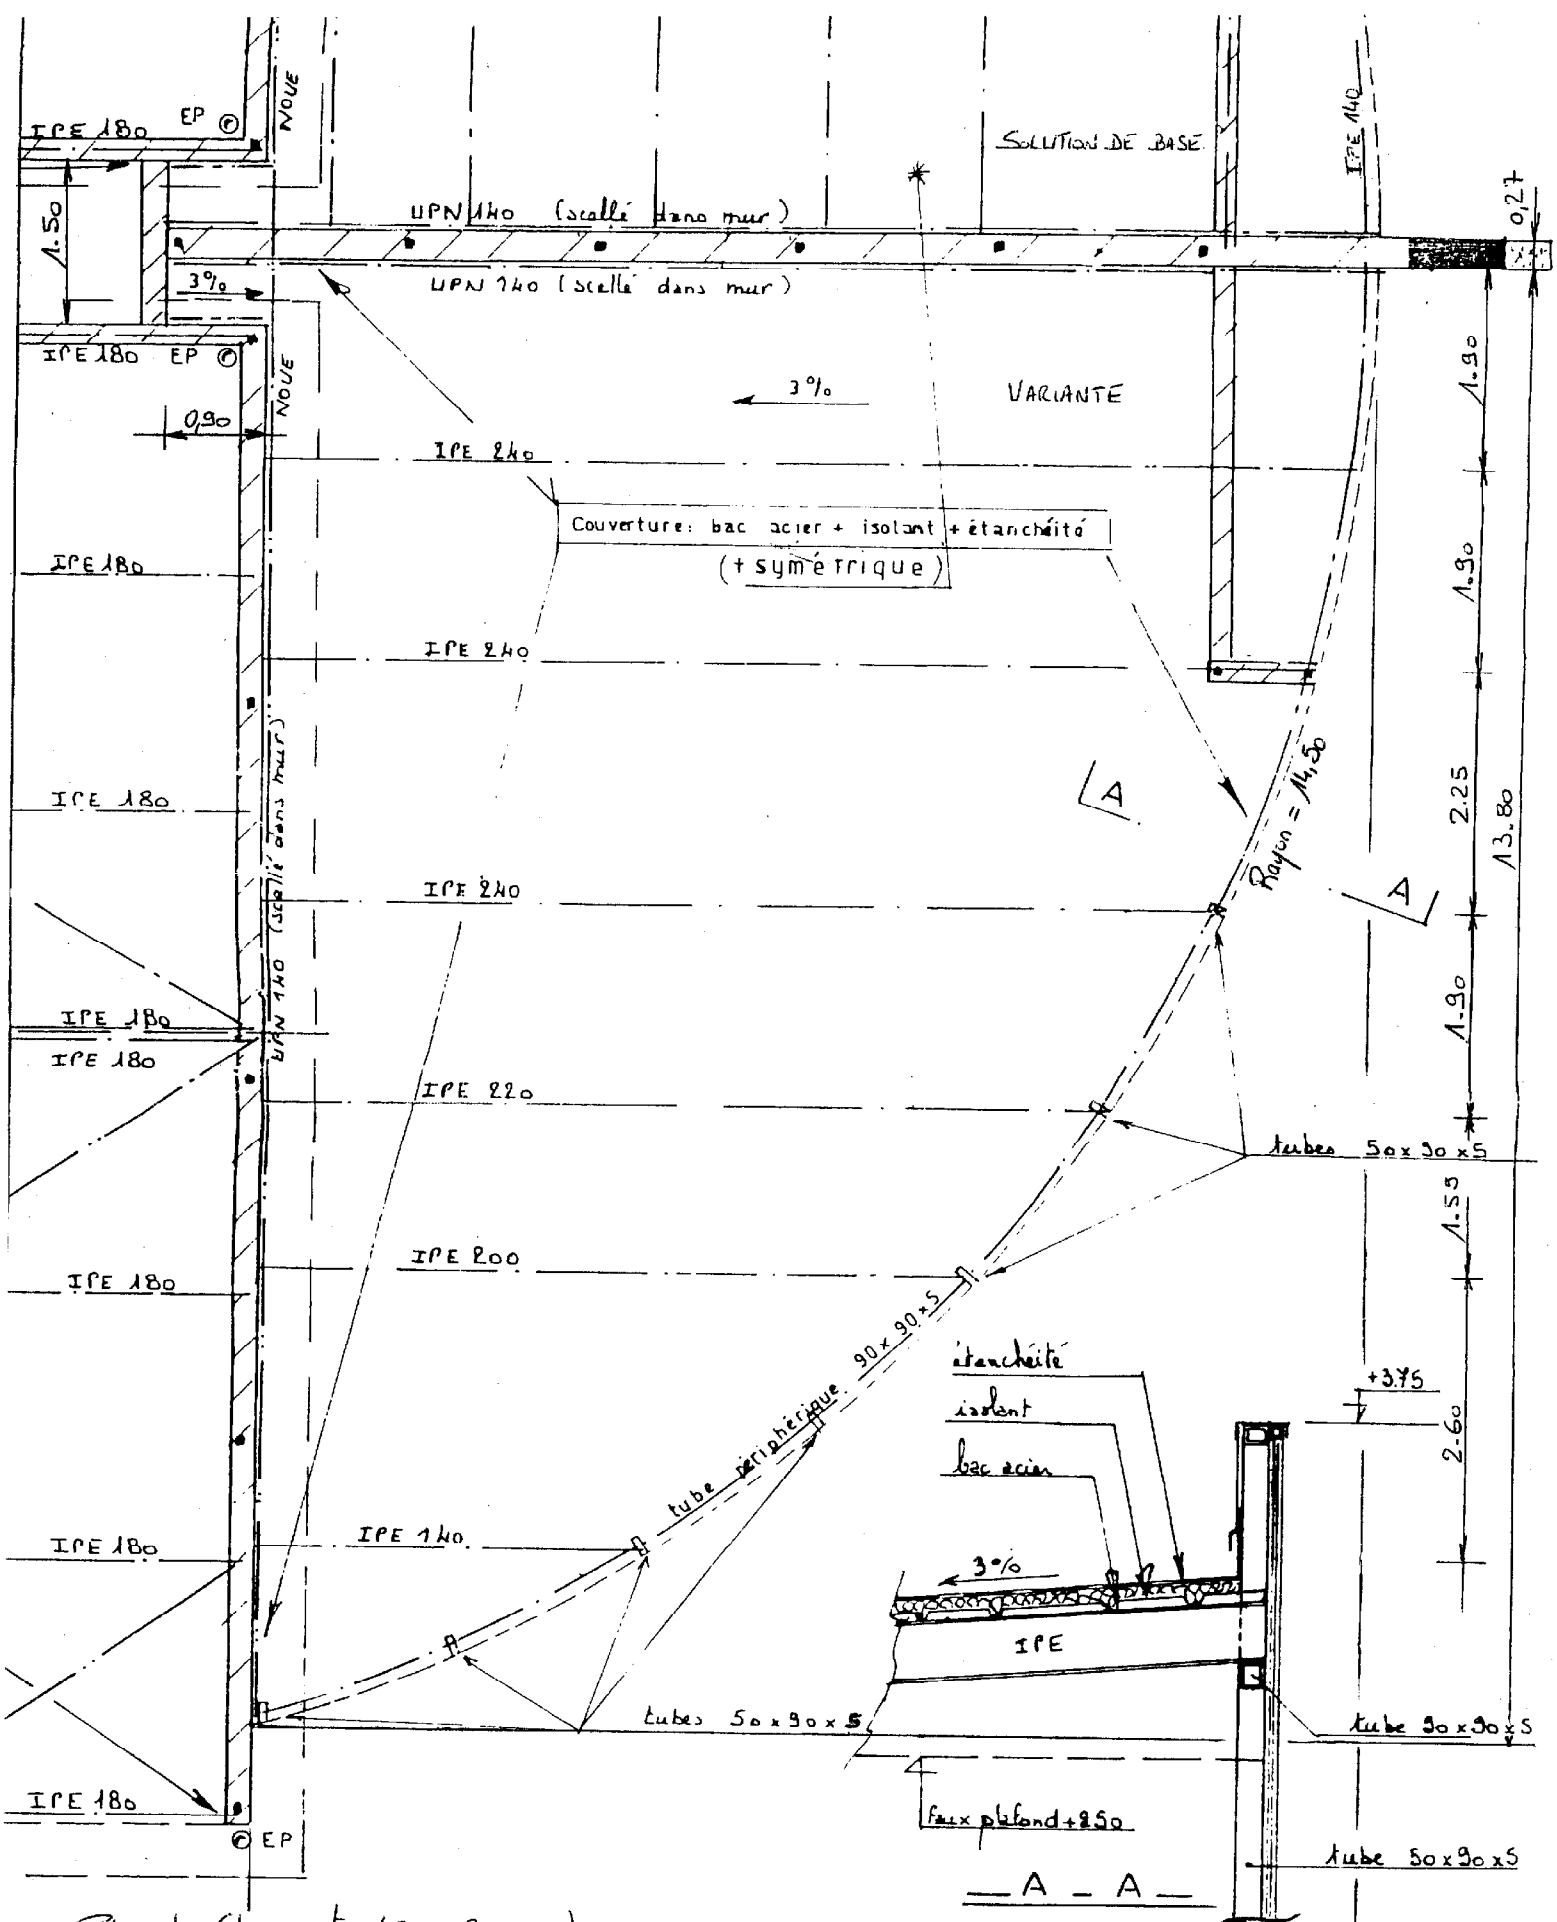

Plan de Charpente (Zone Bureau)

Échelle : 1/50

BTS ENVELOPPE DU BATIMENT	SUJET	Session 2003
Epreuve U43 Economie et Organisation	Durée : 2 Heures 40	Coefficient : 2
CODE : EBE4EO		Page : 10/29