



FACADE X

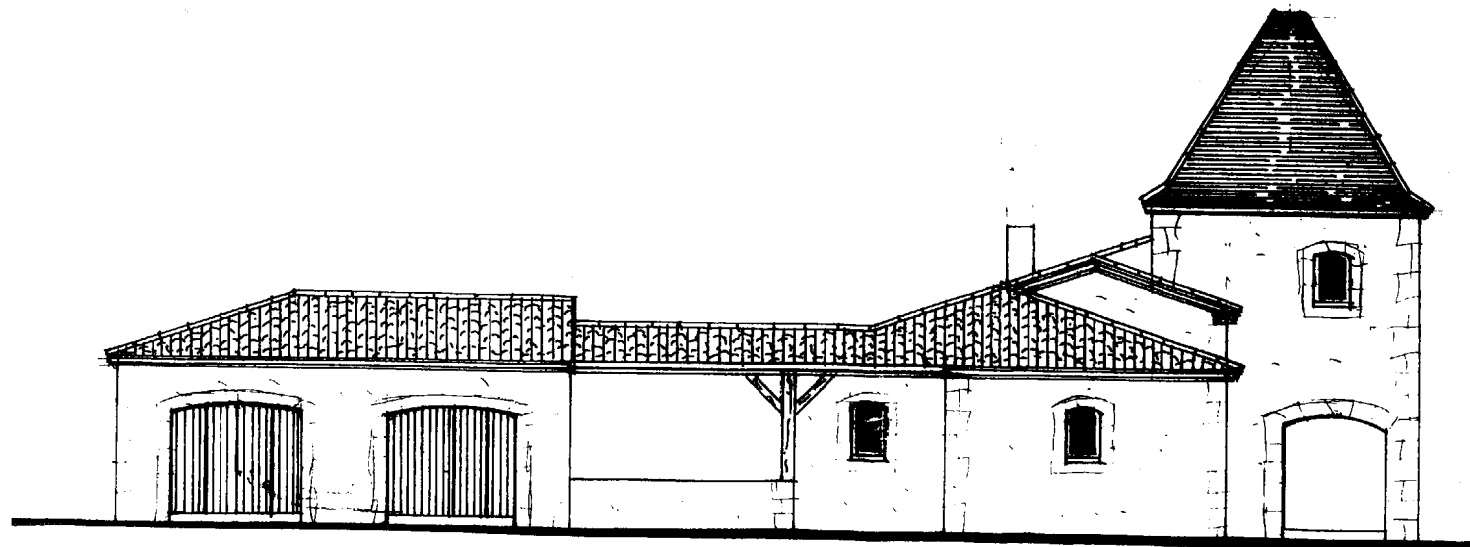


FACADE NORD-OUEST

Académie de BORDEAUX		Session 2003	
C.A.P.	TAILLEUR DE PIERRE	Epreuve : a) Lecture de Plan n° 3.0656	
B.E.P.	DOSSIER TECHNIQUE	2.2	b) Dessin Technique n° 3.0657
Coefficient { C.A.P. : 2 B.E.P. : 1		Durée { C.A.P. 3 h. B.E.P. : 2 h.	
		Page 1/6	

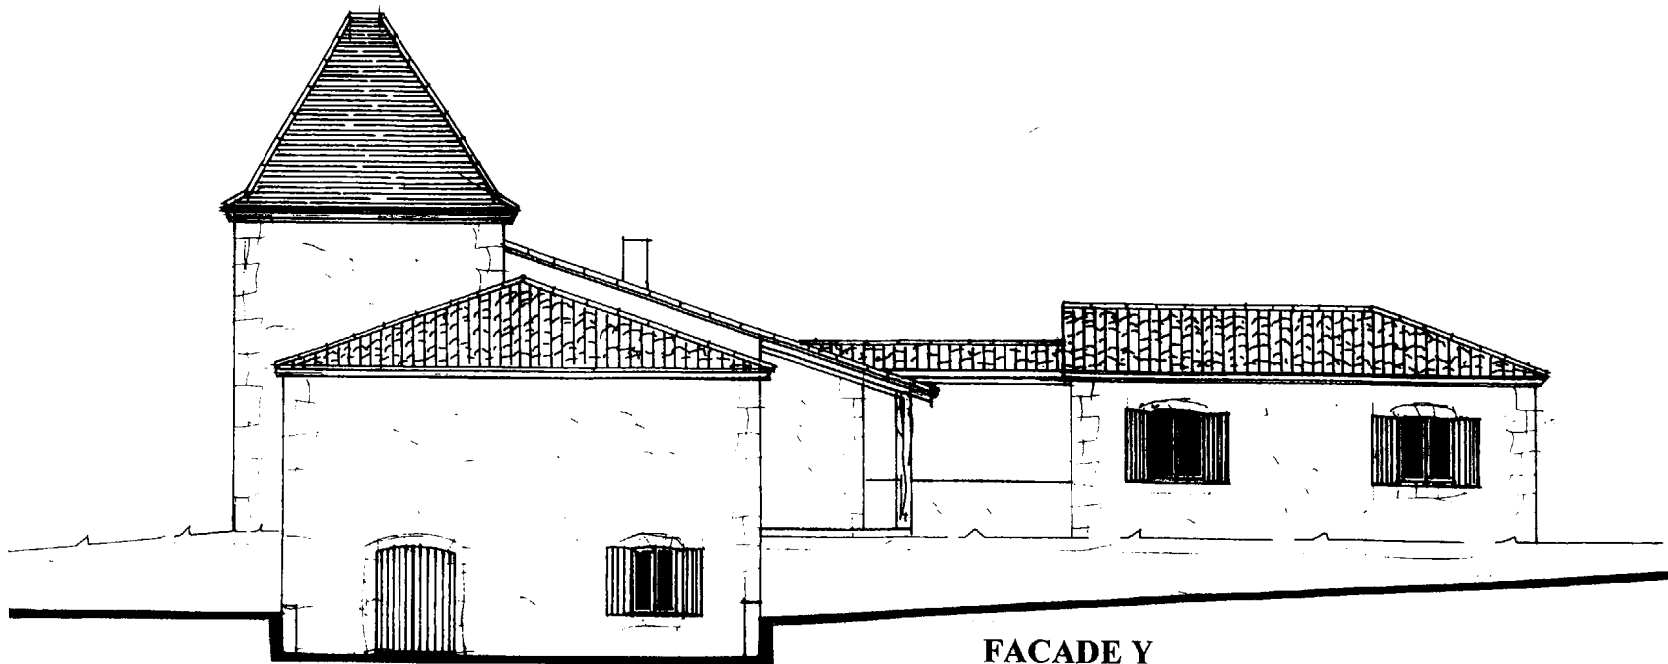


FACADE Y

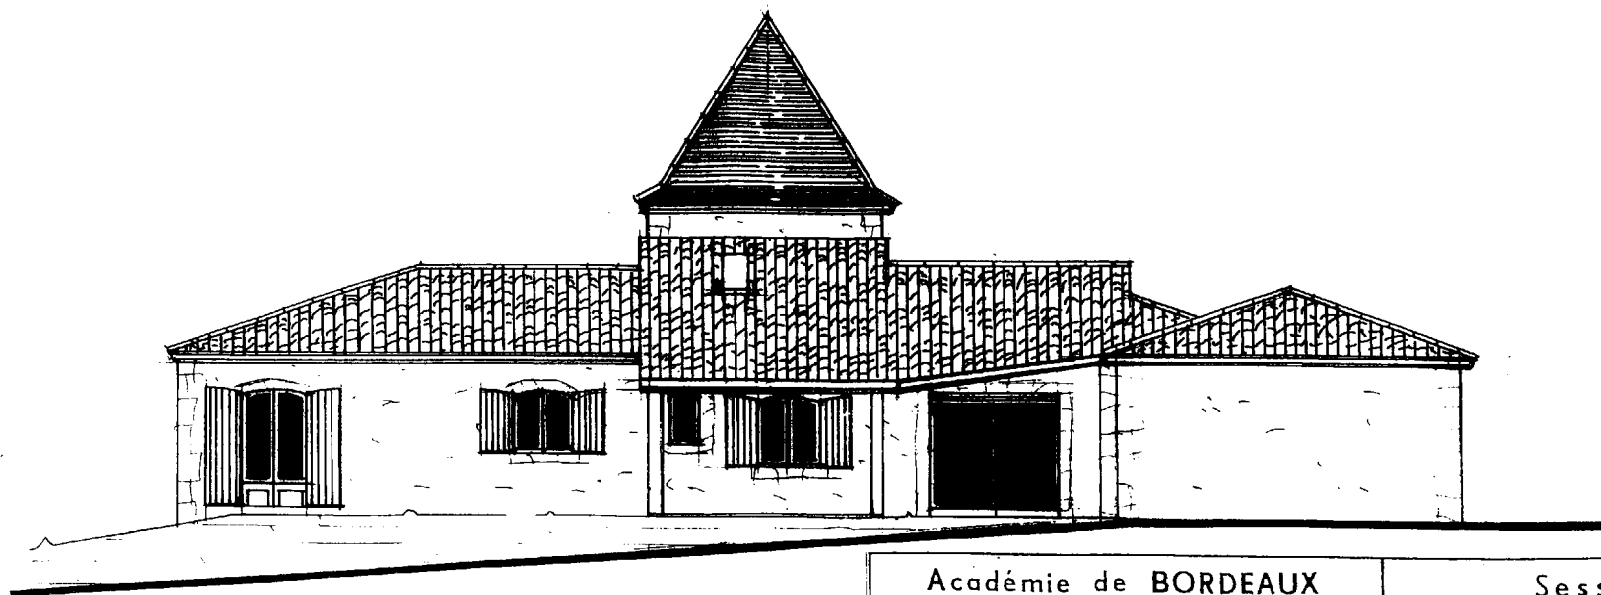


FACADE NORD-EST

Académie de BORDEAUX		Session 2003	
C.A.P.	TAILLEUR DE PIERRE	Epreuve : a) Lecture de Plan (3.0656)	
	B.E.P.	DOSSIER TECHNIQUE	2.2 b) Dessin Technique (3.0657)
Coefficient	{ C.A.P. : 2	Durée { C.A.P. 3 h.	Page 2/6
	{ B.E.P. :		

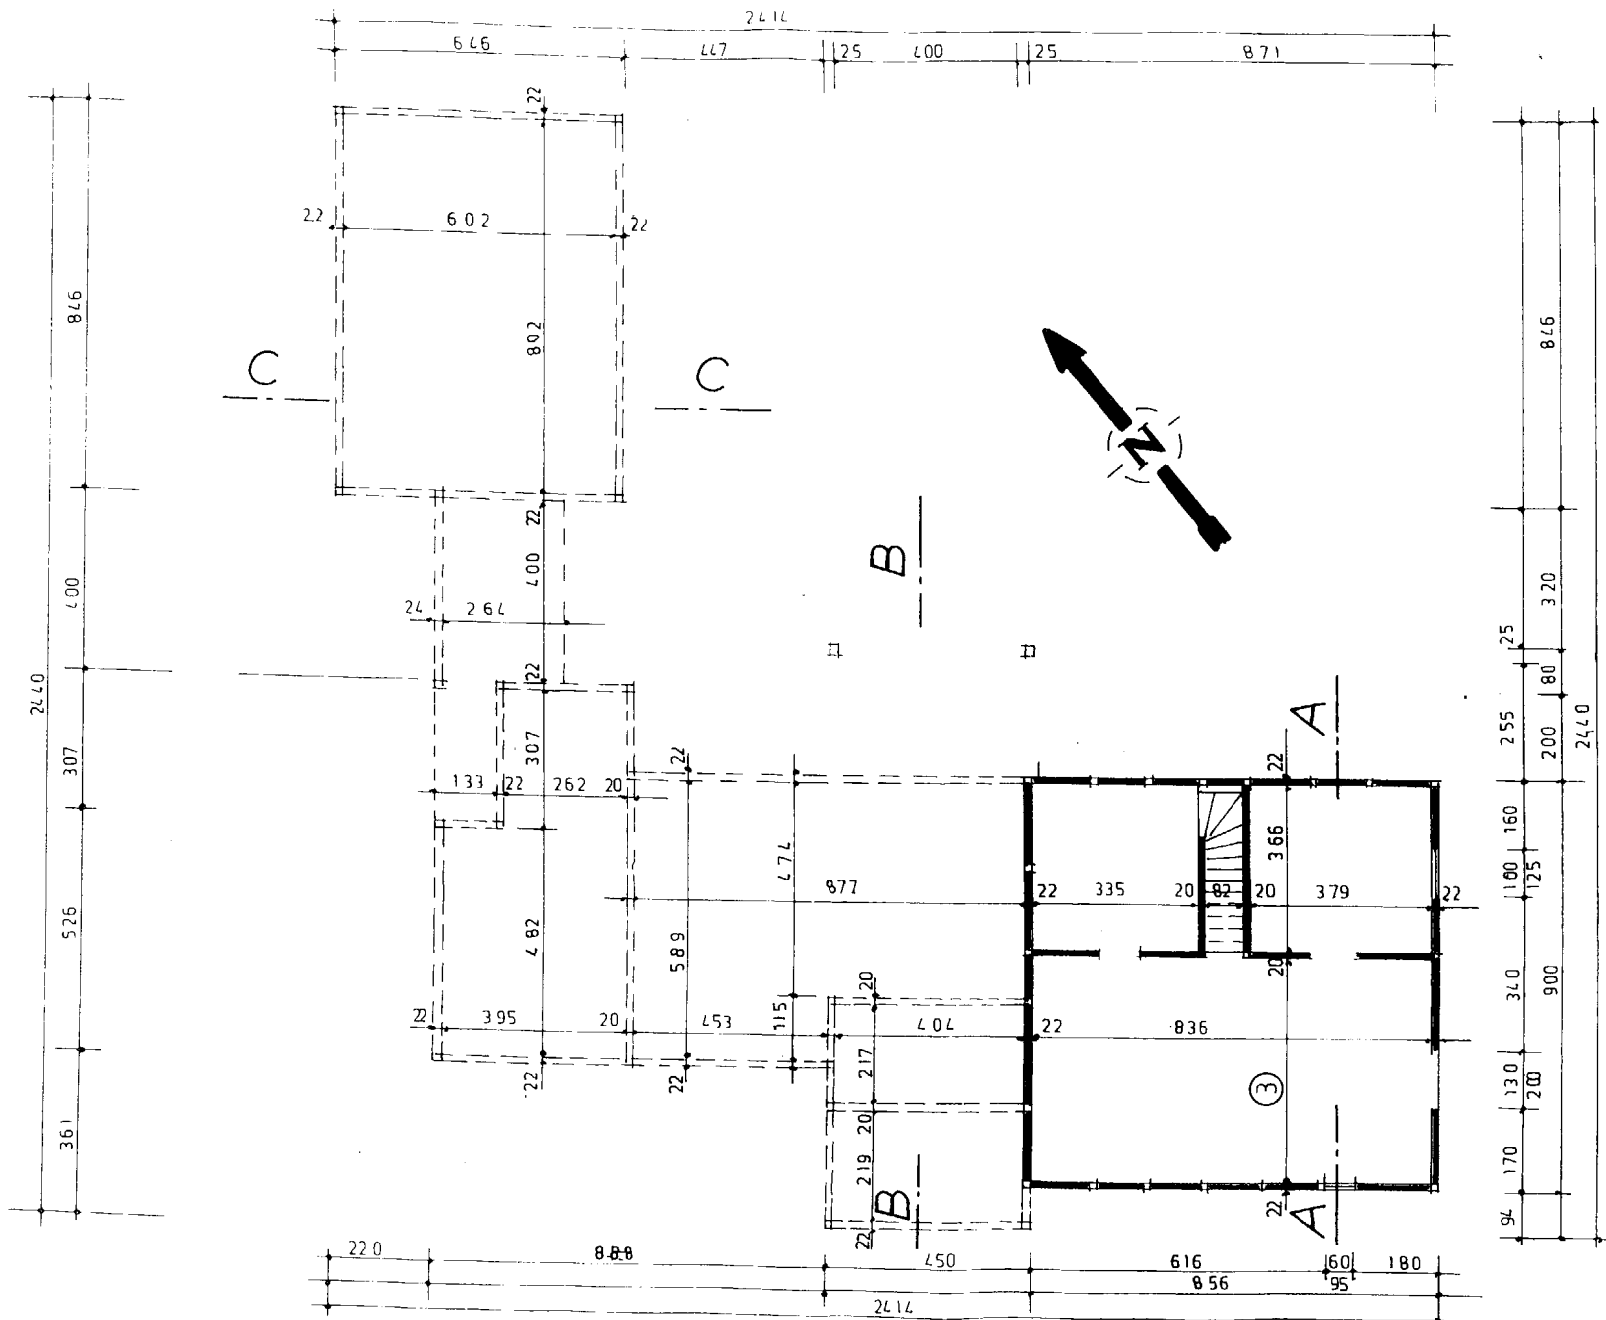


SOUS SOL

Académie de BORDEAUX		Session 2003	
C.A.P. B.E.P.	TAILLEUR DE PIERRE	Epreuve: a) Lecture de Plan (3.0656)	
	DOSSIER TECHNIQUE	2.2 b) Dessin Technique (3.0657)	
Coefficient	{ C.A.P. : 2	Durée { C.A.P. 3 h.	Page 3/6
	{ B.E.P. : 2		

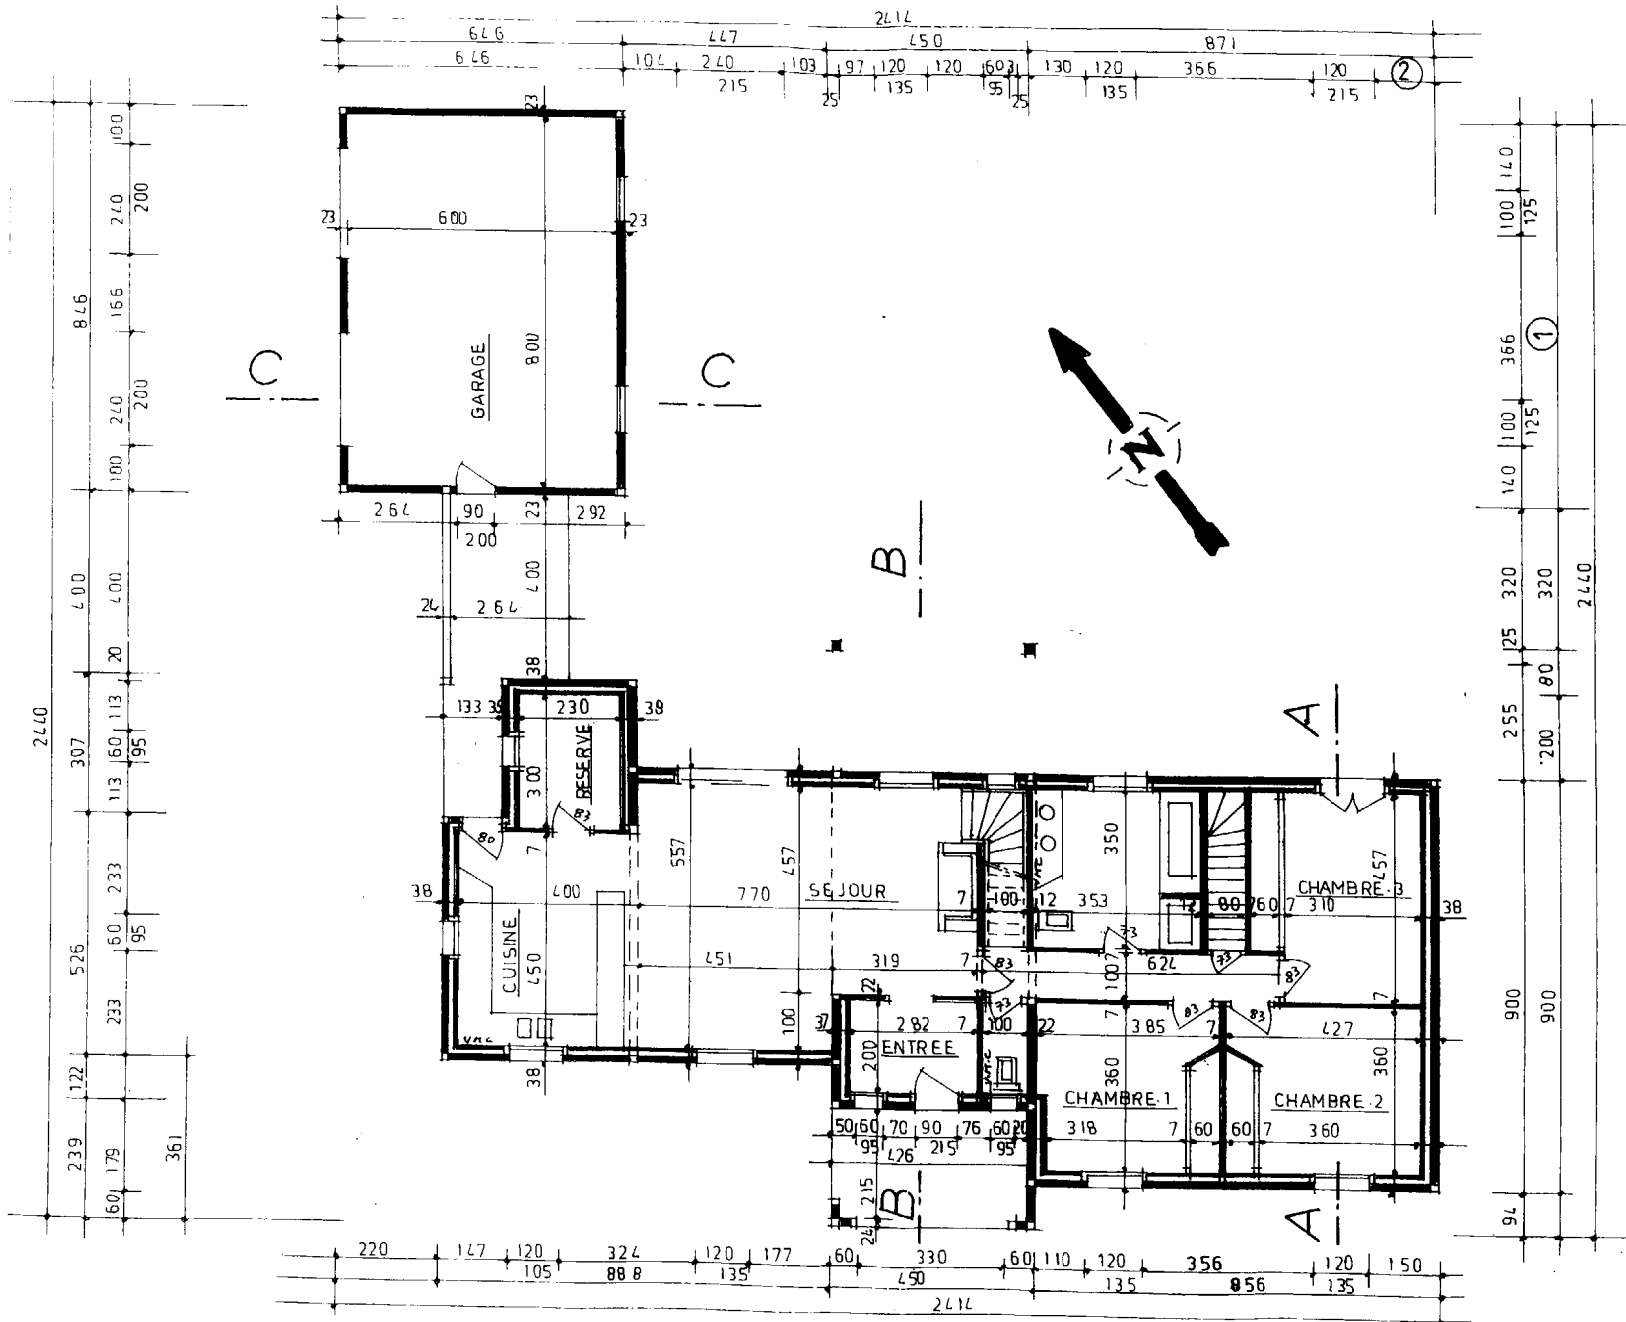


REZ-DE-CHAUSSEE

Académie de BORDEAUX		Session 2003	
C.A.P. TAILLEUR DE PIERRE		Epreuve : a) Lecture de Plan (3.0656)	
B.E.P. DOSSIER TECHNIQUE		2.2 b) Dessin Technique (3.0657)	
Coefficient { C.A.P. : 2 B.E.P. :		Durée { C.A.P. 3 h. B.E.P. : Page 4/6	

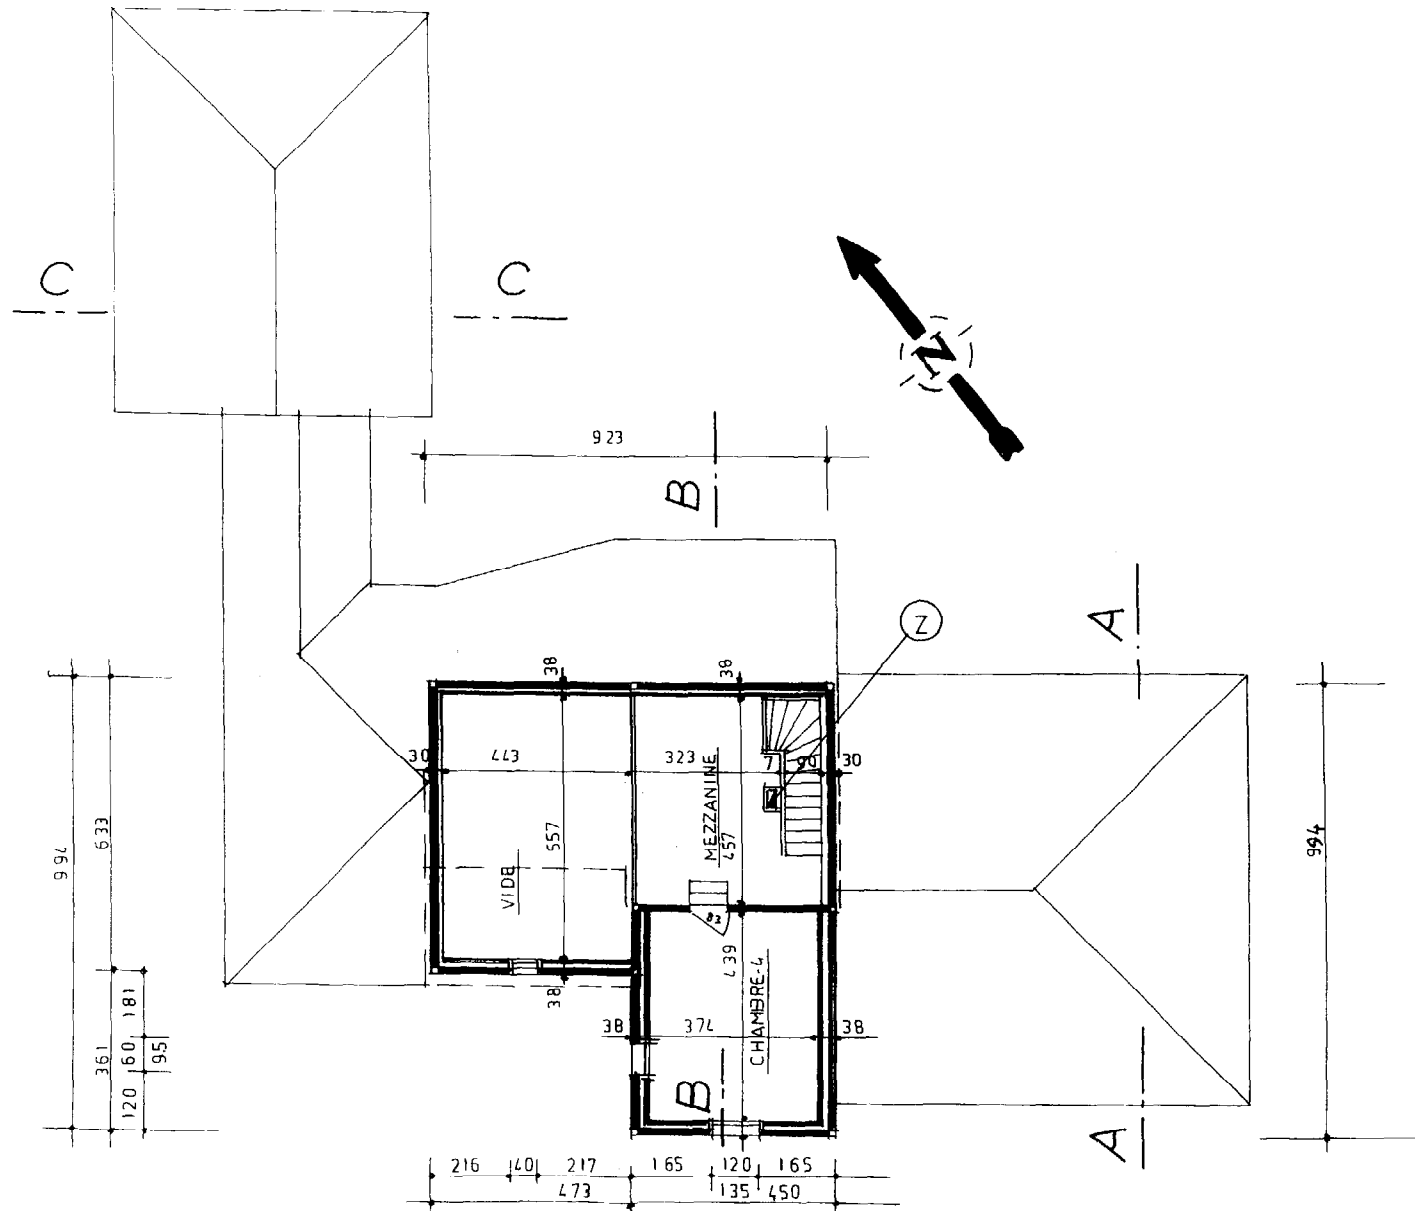

ETAGE

Académie de BORDEAUX		Session 2003	
C.A.P. TAILLEUR DE PIERRE		Épreuve : a) Lecture de Plan (3.0656)	
B.E.P. DOSSIER TECHNIQUE		2.2 b) Dessin Technique (3.0657)	
Coefficient { C.A.P. : 2 B.E.P. : 1		Durée { C.A.P. 3 h. B.E.P. : 2 h. Page 5/6	

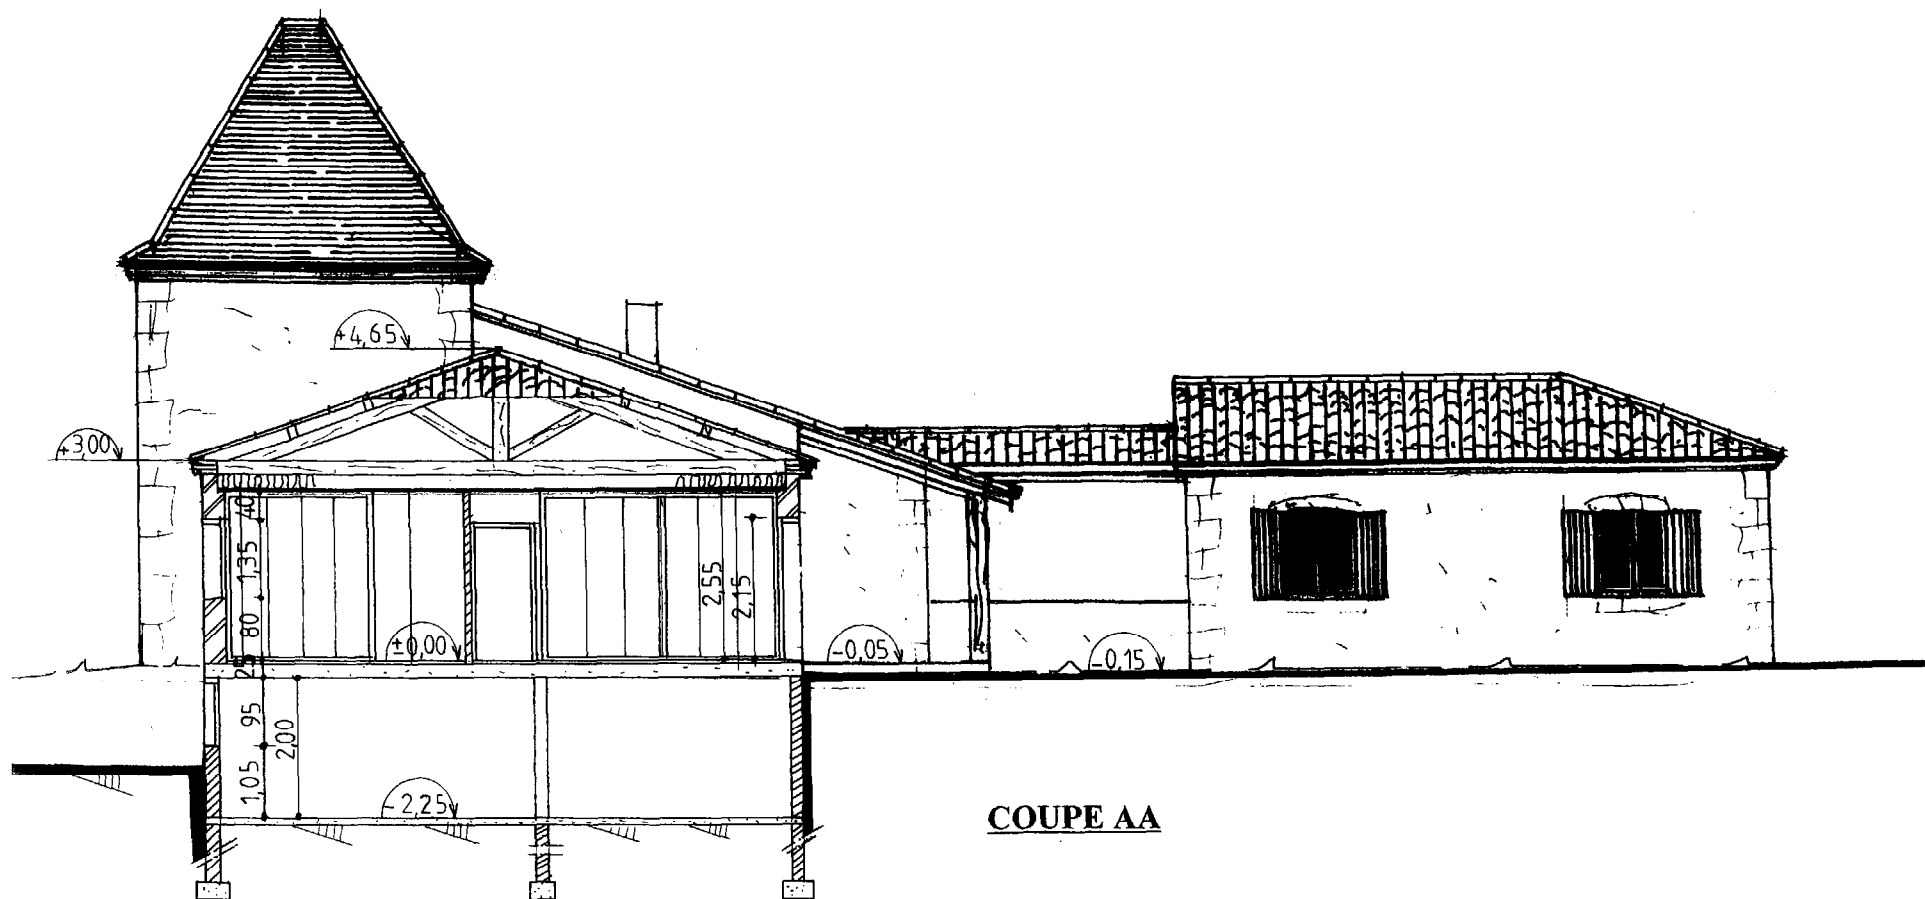

COUPE AA

Académie de BORDEAUX		Session 2003	
C.A.P. B.E.P.	TAILLEUR DE PIERRE	Epreuve : a) Lecture de Plan (3.0656)	
	DOSSIER TECHNIQUE	2.2	b) Dessin Technique (3.0657)
Coefficient	{ C.A.P. : 2 B.E.P. : 1	Durée { C.A.P. 3 h. B.E.P. 2 h.	Page 6/6