

Brevet d'Etudes Professionnelles  
**CONSTRUCTION ET TOPOGRAPHIE**  
 Dominante : CONSTRUCTION

**EP3**

**CORRIGE**

Analyse et Traitement  
 d'un dossier

Durée : 0h45

Coefficient : 3

Ce dossier comporte 3 feuilles. Assurez vous qu'il est complet.

**TOUTE DOCUMENTATION PERSONNELLE AUTORISÉE**

A l'issue de l'épreuve le candidat remettra aux surveillants la totalité du dossier en ayant pris soin de mettre son nom, prénom, date de naissance et numéro de candidat dans la partie réservée à cette effet.

# QUATRIEME PARTIE

## Topographie sur terrain

Ce dossier comprend :

THEME	PAGE	TEMPS CONSEILLE	BAREME
Sujet Théodolite Niveau de chantier	DR 2	0h40	/3
			/7
Mise en situation et repère des différents points	DR 3	0h05	-
<b>Total</b>			<b>/10</b>

<b>NE RIEN ECRIRE</b>	<b>DANS CE CADRE</b>
Il est interdit aux candidats de signer leur composition ou d'y mettre un signe quelconque pouvant indiquer sa provenance.	Code examen : <b>510 23102</b> Session : <b>2003</b> Examen : <b>B.E.P. Spécialité/option : Construction et Topographie dominante Construction</b> Epreuve : <b>EP3-4 - Analyse et Traitement d'un dossier - Topographie sur site</b> Nom : _____ Prénoms : _____ ( en majuscule, suivi s'il y a lieu du nom d'épouse ) Né ( e ) le : _____ N° du candidat : _____ ( le numéro est celui qui figure sur la convocation ou liste d'appel )
<b>NE RIEN ECRIRE</b>	<b>DANS CE CADRE</b>
<b>DR 1/3</b>	<b>DR 1/3</b>

Note sur 20


Appréciation du correcteur :

Examen : **B.E.P. Spécialité/option : Construction et Topographie dominante Construction**  
 Epreuve : **EP3-4 - Analyse et Traitement d'un dossier - Topographie sur site**



correction

Repérage des points  
échelle 1/100

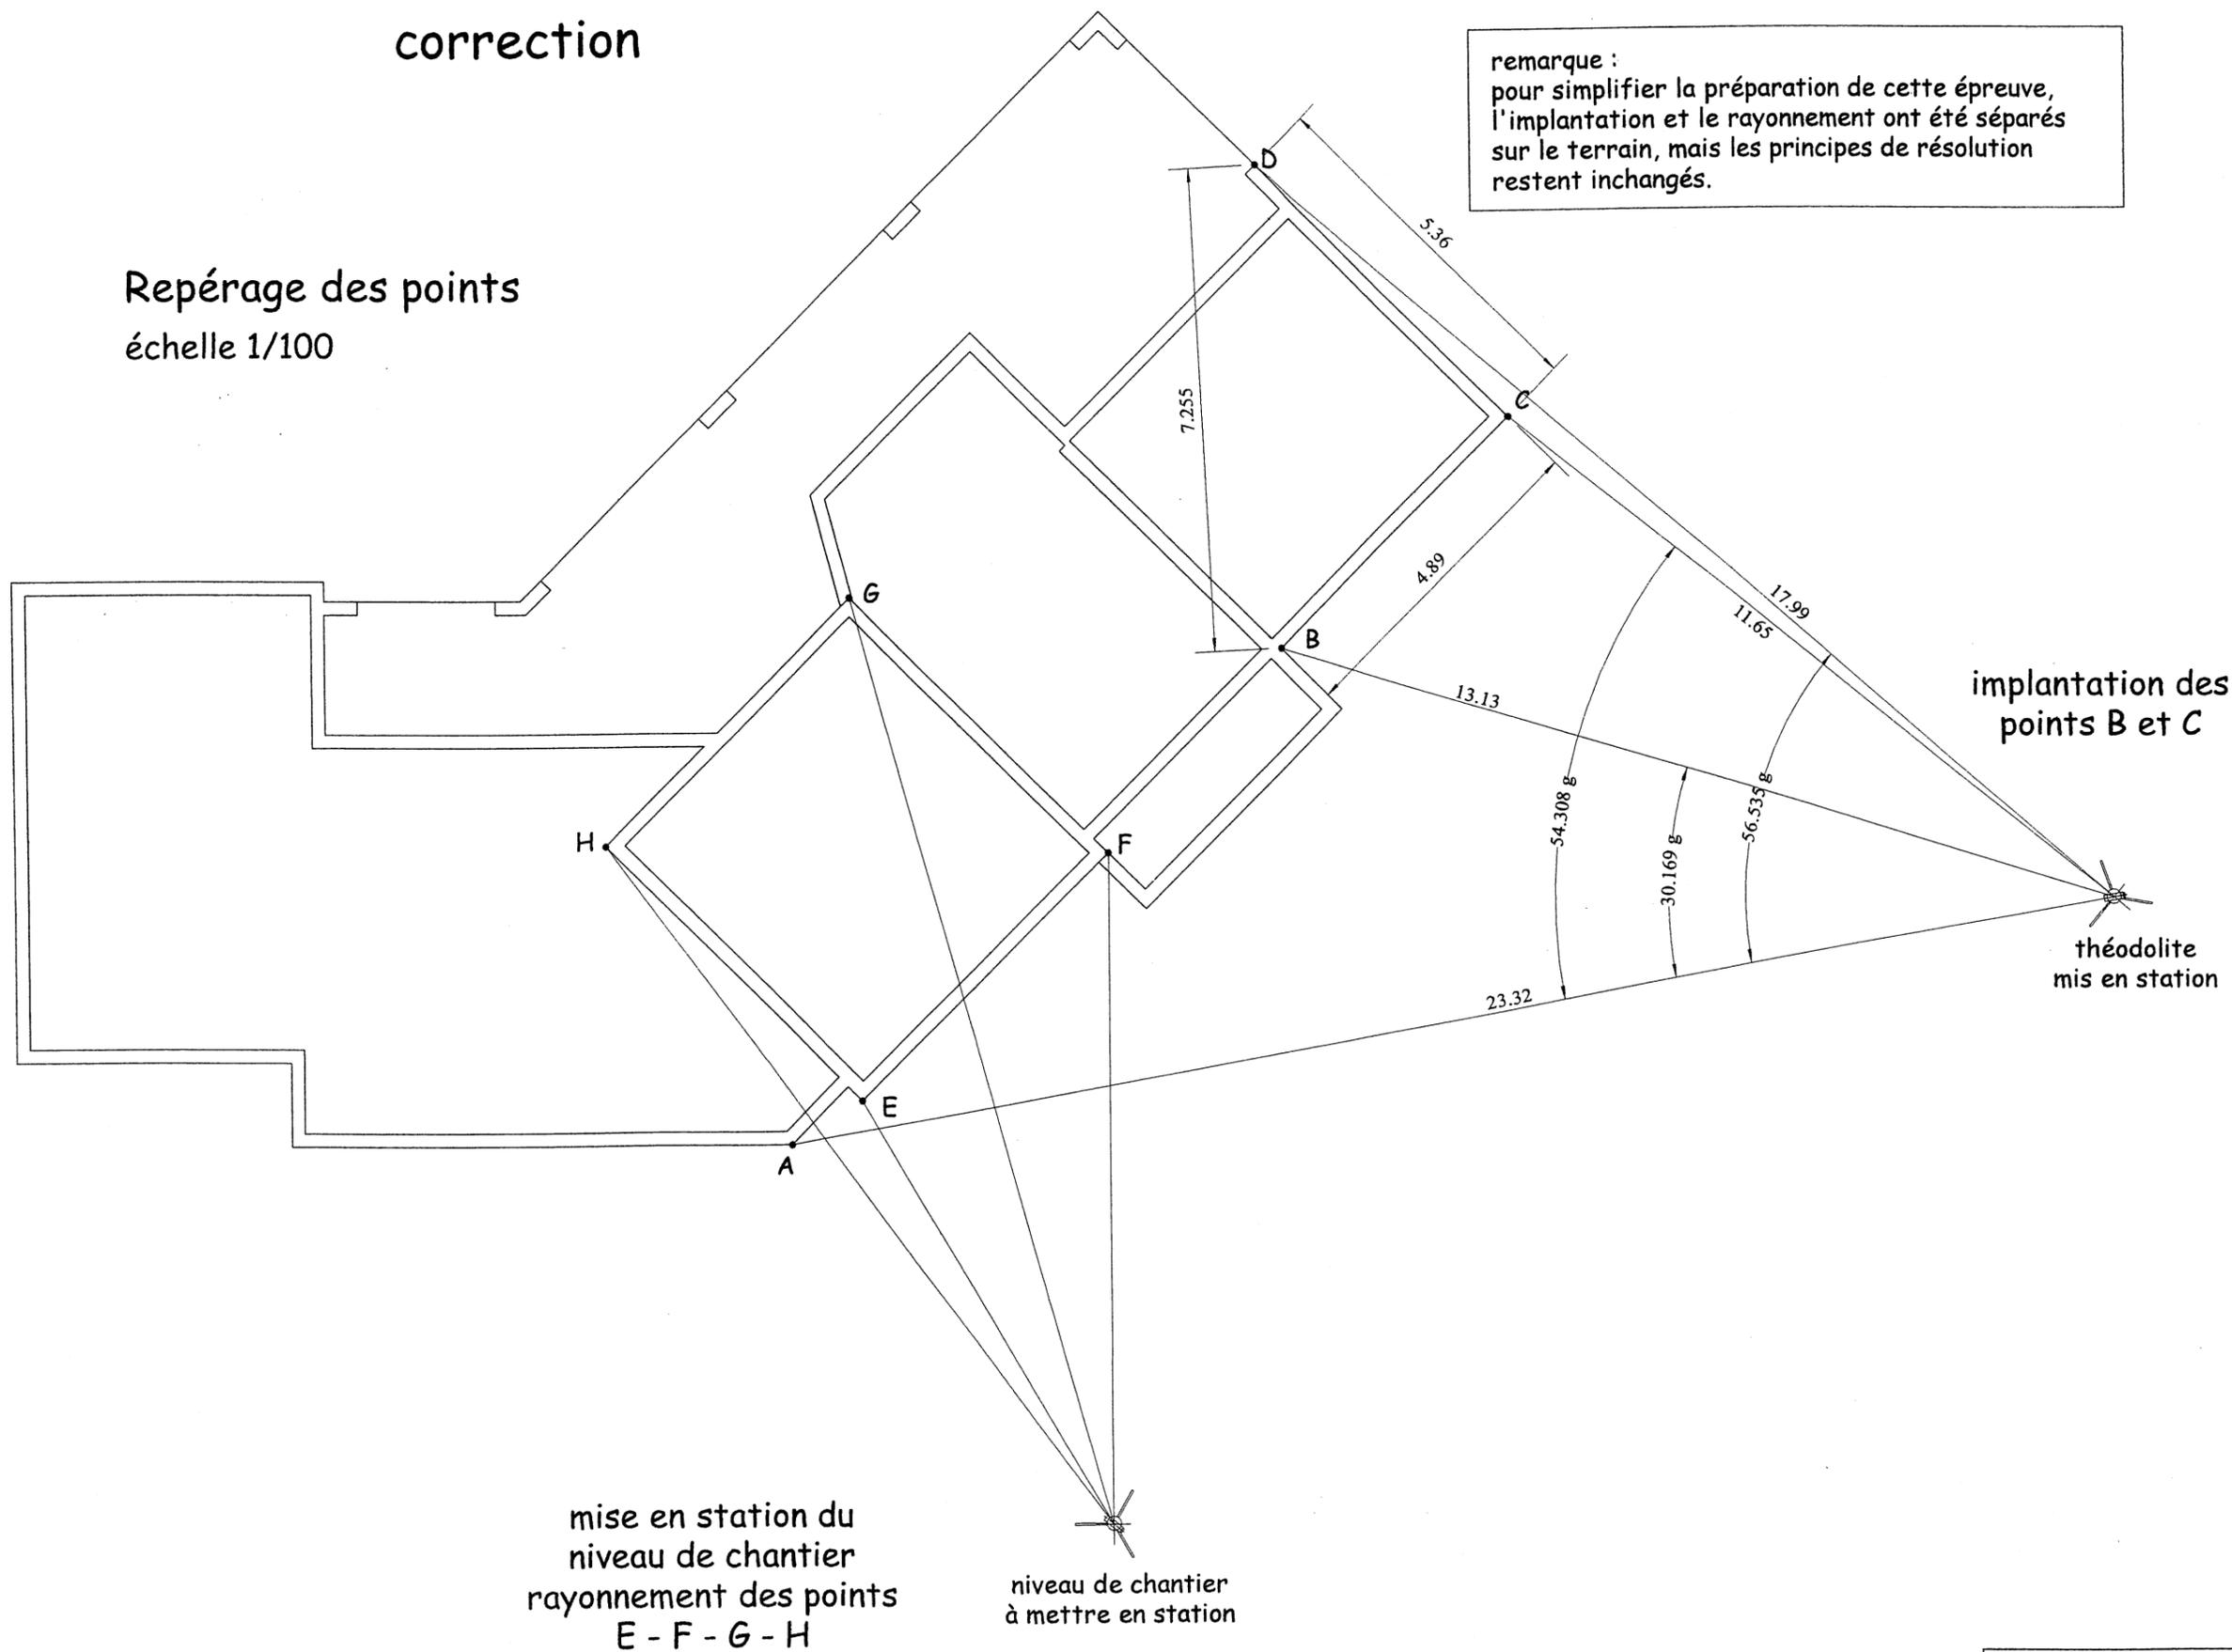

NE RIEN ECRIRE DANS CE CADRE

**CORRIGE**

BEP COTO-EP3.4 DR 3/3    BEP COTO-EP3.4 DR 3/3