

Brevet d'Etudes Professionnelles
CONSTRUCTION ET TOPOGRAPHIE
 Dominante : **CONSTRUCTION**

EP3

Analyse et Traitement
 d'un dossier

Durée : 0h45
 Coefficient : 3

Ce dossier comporte 3 feuilles. Assurez vous qu'il est complet.

TOUTE DOCUMENTATION PERSONNELLE AUTORISÉE

A l'issue de l'épreuve le candidat remettra aux surveillants la totalité du dossier en ayant pris soin de mettre son nom, prénom, date de naissance et numéro de candidat dans la partie réservée à cette effet.

QUATRIEME PARTIE

Topographie sur terrain


Ce dossier comprend :

THEME	PAGE	TEMPS CONSEILLE	BAREME
Sujet	DR 2	0h40	/3
			/7
Mise en situation et repère des différents points	DR 3	0h05	-
Total			/10

NE RIEN ECRIRE	DANS CE CADRE
Code examen : 510 23102 Examen : B.E.P. Spécialité/option : Construction et Topographie dominante Construction Epreuve : EP3-4 - Analyse et Traitement d'un dossier -Topographie sur site Nom : _____ (en majuscule, suivi s'il y a lieu du nom d'épouse) Prénoms : _____ Né (e) le : _____ (le numéro est celui qui figure sur la convocation ou liste d'appel) N° du candidat : _____ Examen : B.E.P. Spécialité/option : Construction et Topographie dominante Construction Epreuve : EP3-4 - Analyse et Traitement d'un dossier - Topographie sur site Note sur 20 : _____ Appréciation du correcteur : _____	Session : 2003 NE RIEN ECRIRE DANS CE CADRE
DR 1/3	DR 1/3

Il est interdit aux candidats de signer leur composition ou d'y mettre un signe quelconque pouvant indiquer sa provenance

Repérage des points
échelle 1/100

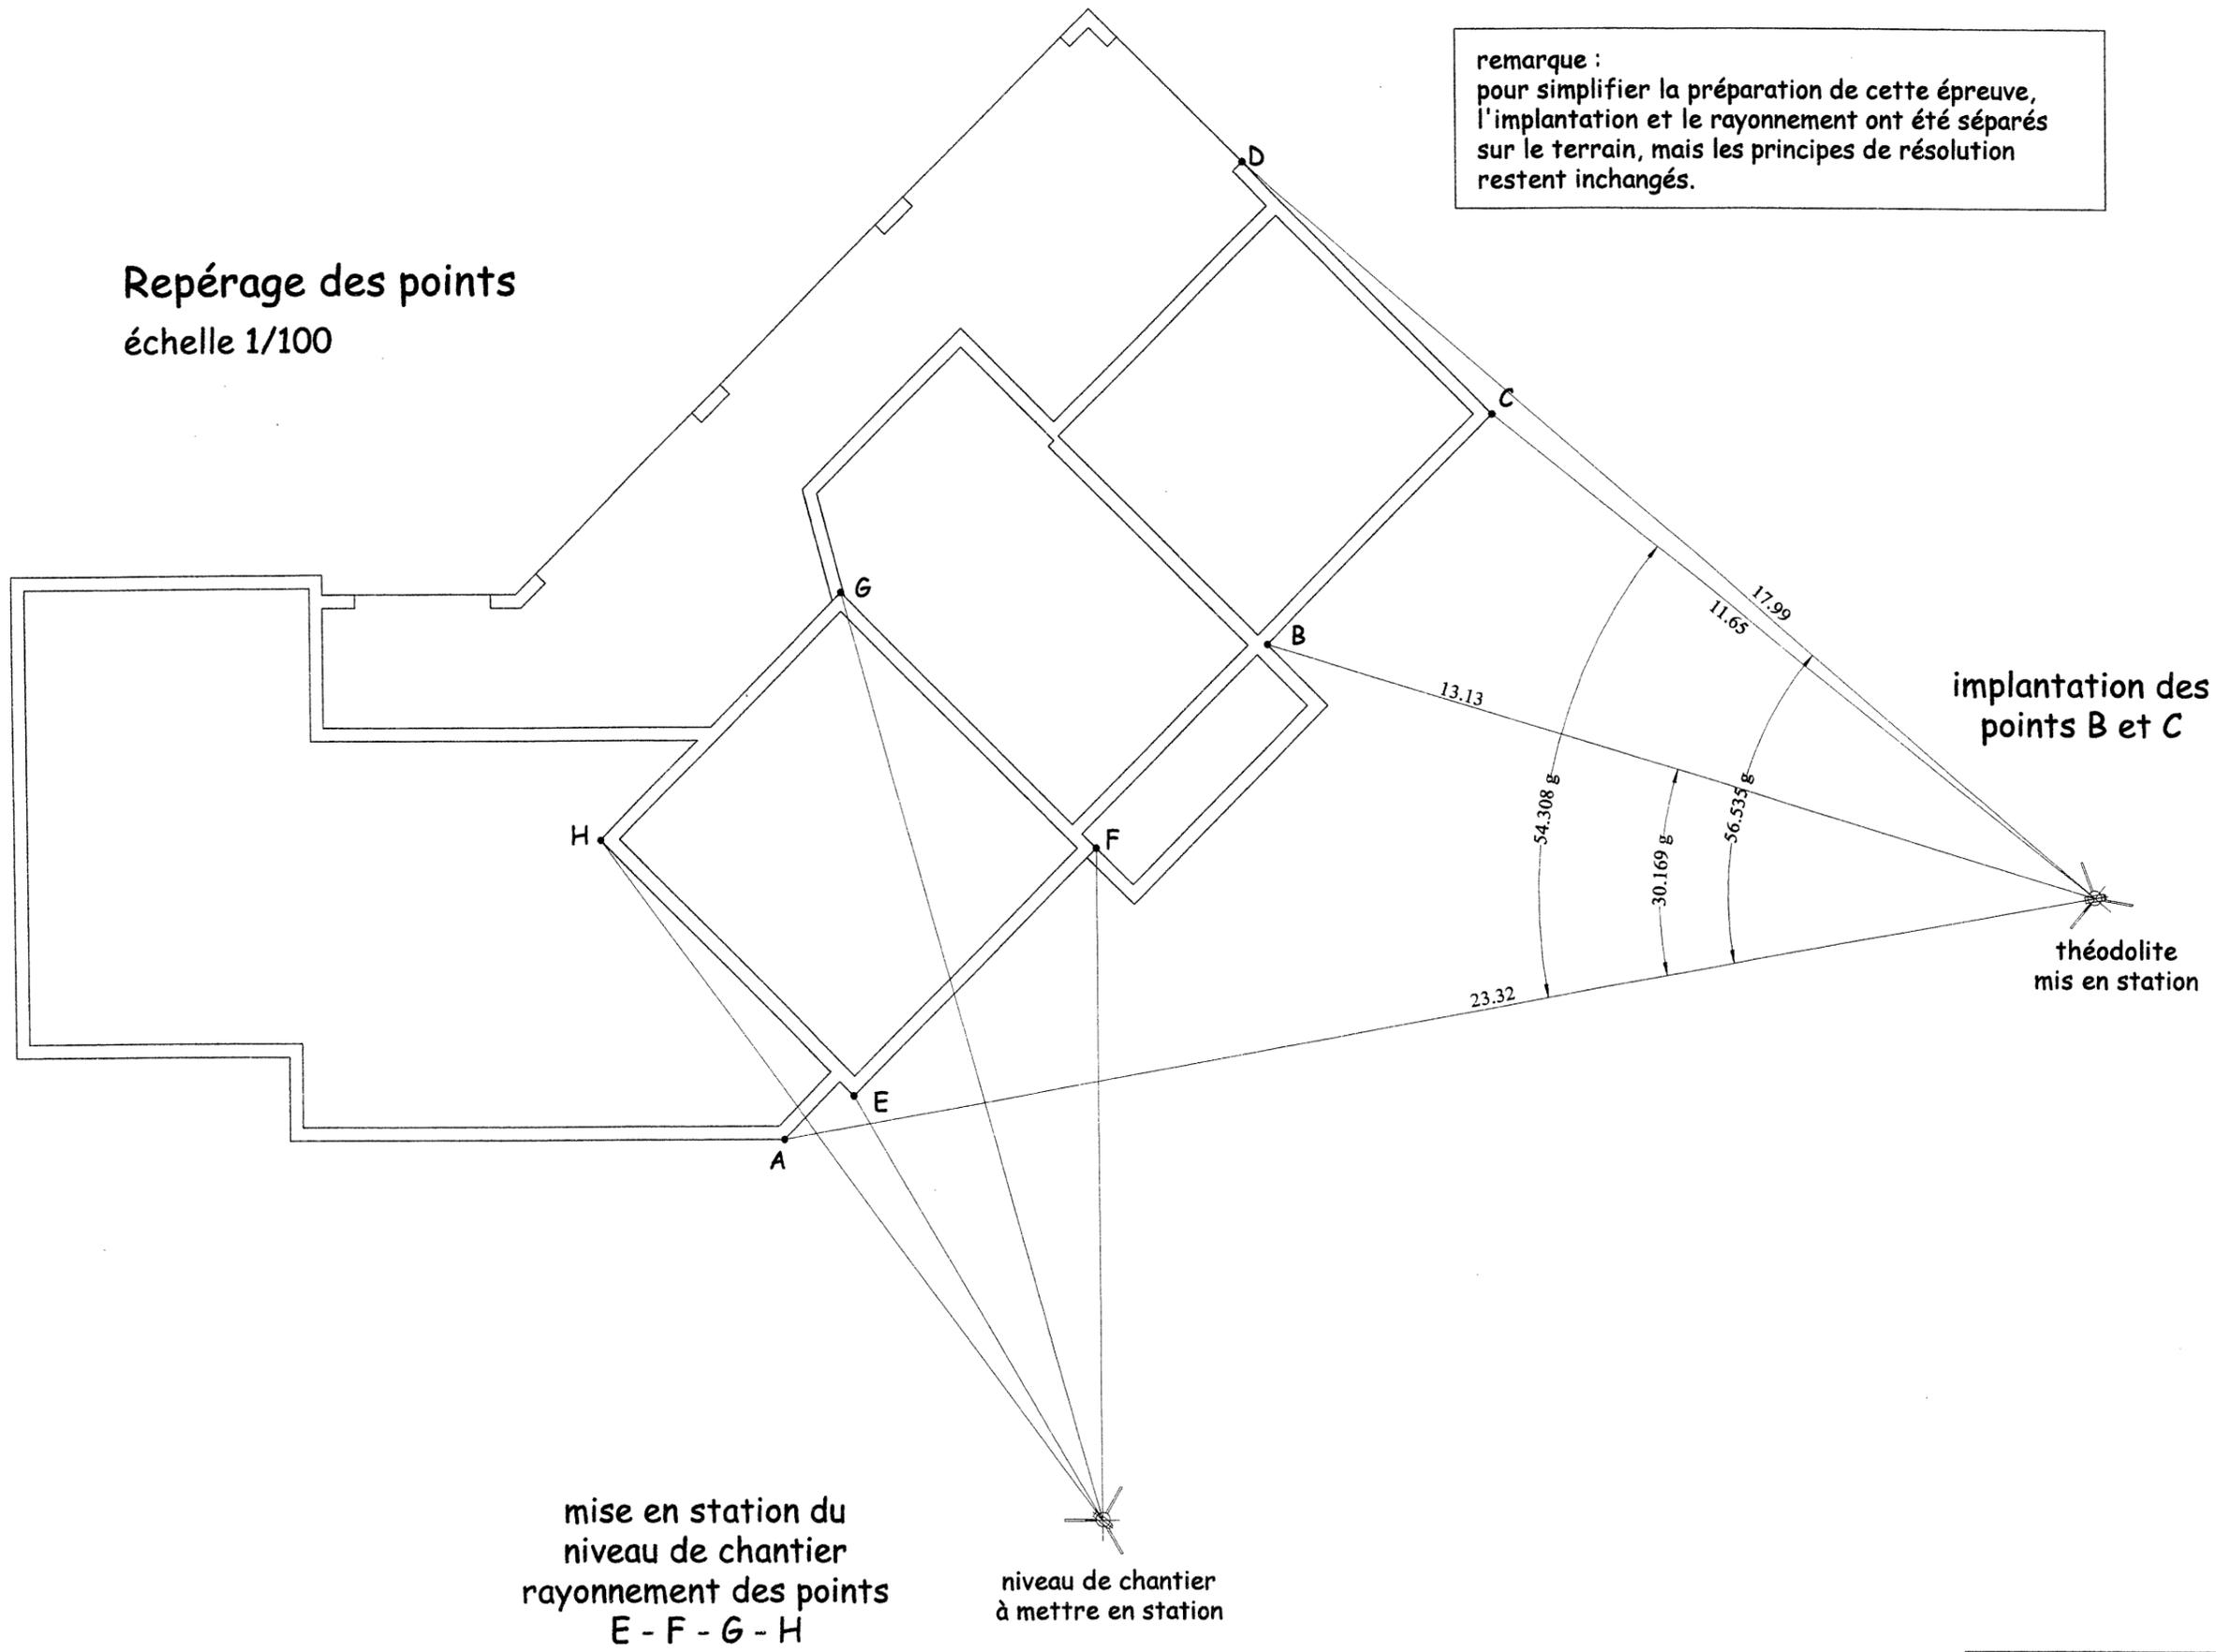

remarque :
pour simplifier la préparation de cette épreuve,
l'implantation et le rayonnement ont été séparés
sur le terrain, mais les principes de résolution
restent inchangés.

mise en station du
niveau de chantier
rayonnement des points
E - F - G - H

niveau de chantier
à mettre en station

implantation des
points B et C

théodolite
mis en station

NE RIEN ECRIRE DANS CE CADRE