

EP2 – REALISATION D'OUVRAGES COURANTS

A : réalisation pratique : sur 15 points (durée : 27 heures)

On vous donne:

- l'élévation d'une porte fin XVI siècle (Château St Cricq – AUCH – GERS) échelle : 0,1 (repère 2/9)
- vue en 3 dimensions des deux éléments à tailler (repère 3/9)
- l'élévation du dernier élément du jambage (repère 4/9)
- l'élévation du sommier de gauche (repère 5/9)
- le panneau du joint de dessous du dernier élément du jambage gauche (repère 6/9)
- le panneau du joint de dessous du sommier (repère 7/9)
- le panneau du joint de dessus du sommier (repère 8/9)
- le panneau partiel du joint rayonnant du sommier à l'échelle de réalisation - échelle : 1 (repère 9/9).

On vous demande:

- de signaler en début d'épreuve tous les défauts de cotes, d'équerrage et toutes fissures éventuelles
- de vérifier les cotes des blocs capables en pierre de St Maximin, roche ferme fine
385 x 317 x 300 mm
317 x 280 x 320 mm
- de tailler le sommier gauche
- de tailler le dernier élément du jambage gauche
- de réaliser tous les contre profils en zinc nécessaire à la taille des deux éléments.

On exige:

- la taille du sommier de gauche et du dernier élément du jambage gauche
- la finition égrésée pour toutes faces vues
- la pose sur cales de 8 mm fournies des 2 éléments
- les contre profils seront numérotés et laissés à la disposition du jury
- de maintenir le poste de travail propre pendant la durée et à la fin de l'épreuve.


CAP TAILLEUR DE PIERRE-MARBRIER DU BATIMENT ET DE LA DECORATION			
SUJET : EP2-REALISATION D'OUVRAGES COURANTS			SESSION 2004
DUREE : 27 HEURES	COEF : 6	CODE : 50 23206	PAGE 1/9

284

366

362

ELEVATION DE LA PORTE
ECH : 0,1

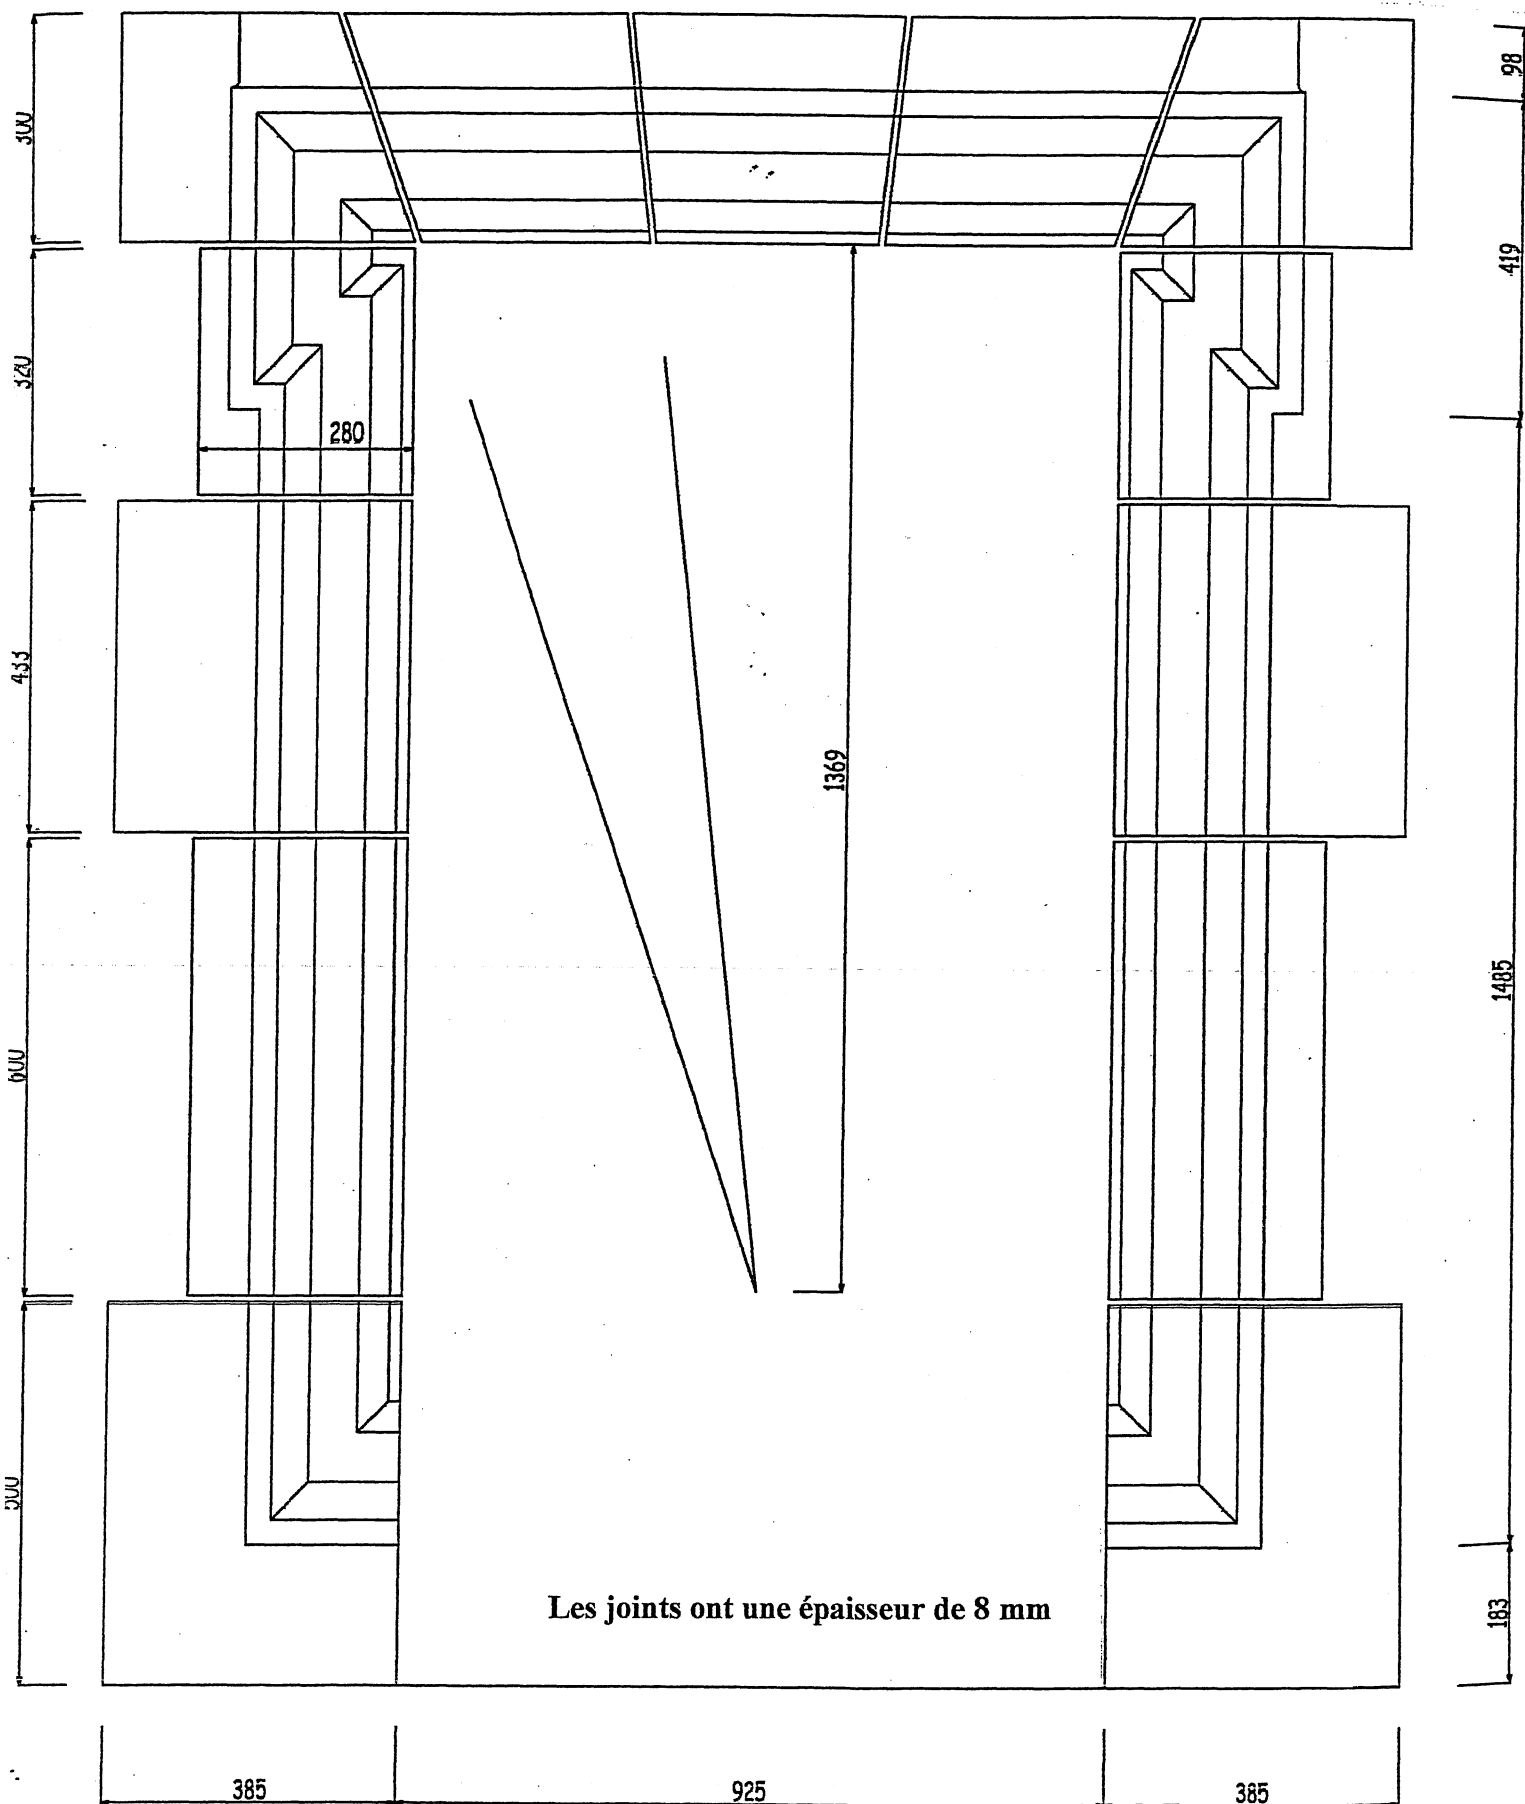

CAP TAILLEUR DE PIERRE-MARBRIER DU BATIMENT ET DE LA DECORATION

SUJET : EP2-REALISATION D'OUVRAGES COURANTS

SESSION 2004


DUREE : 27 HEURES

COEF : 6

CODE : 50 23206


PAGE 2/9

VUE EN 3 DIMENSIONS DES DEUX ELEMENTS A TAILLER

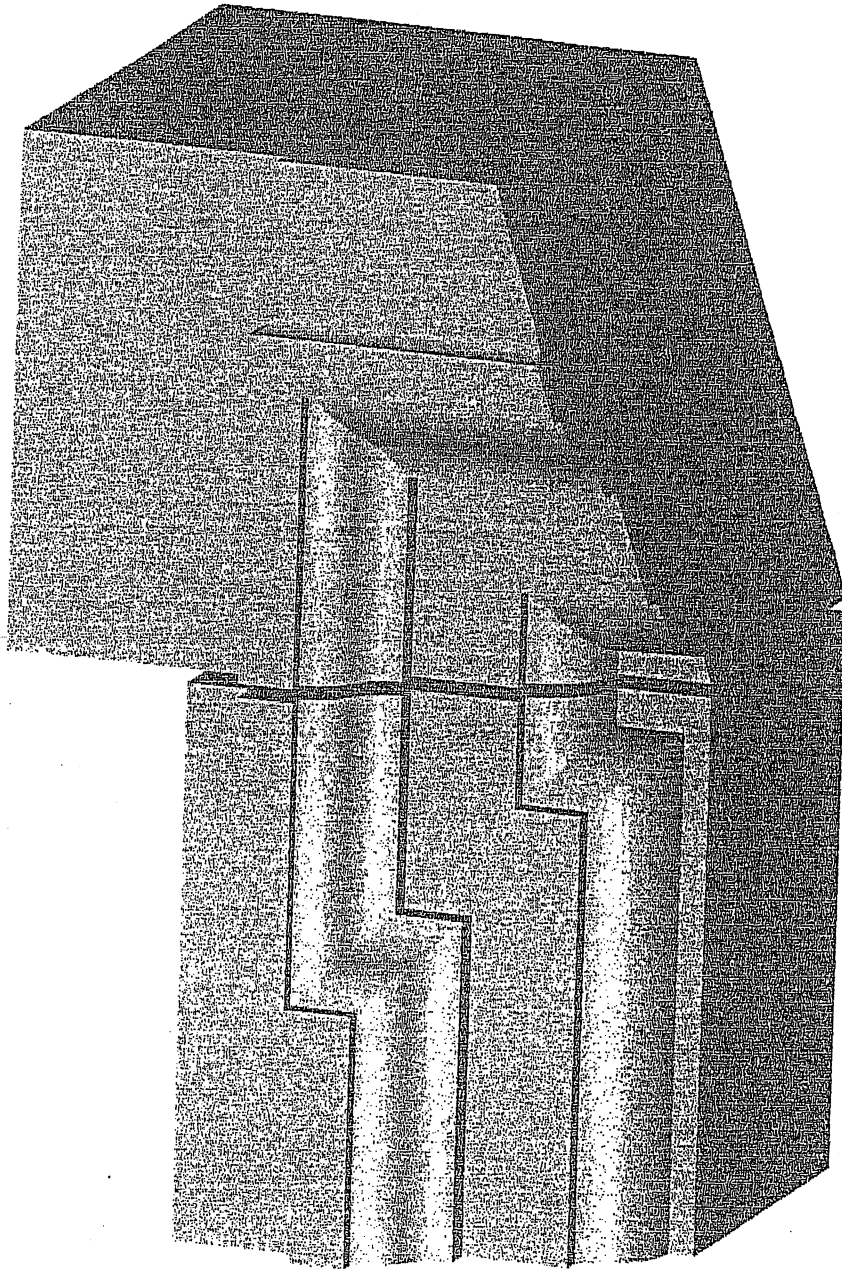


CAP TAILLEUR DE PIERRE-MARBRIER DU BATIMENT ET DE LA DECORATION			
SUJET : EP2-REALISATION D'OUVRAGES COURANTS			SESSION 2004
DUREE : 27 HEURES	COEF : 6	CODE : 50 23206	PAGE 3/9

ELEVATION DU DERNIER ELEMENT DU JAMBAGE GAUCHE

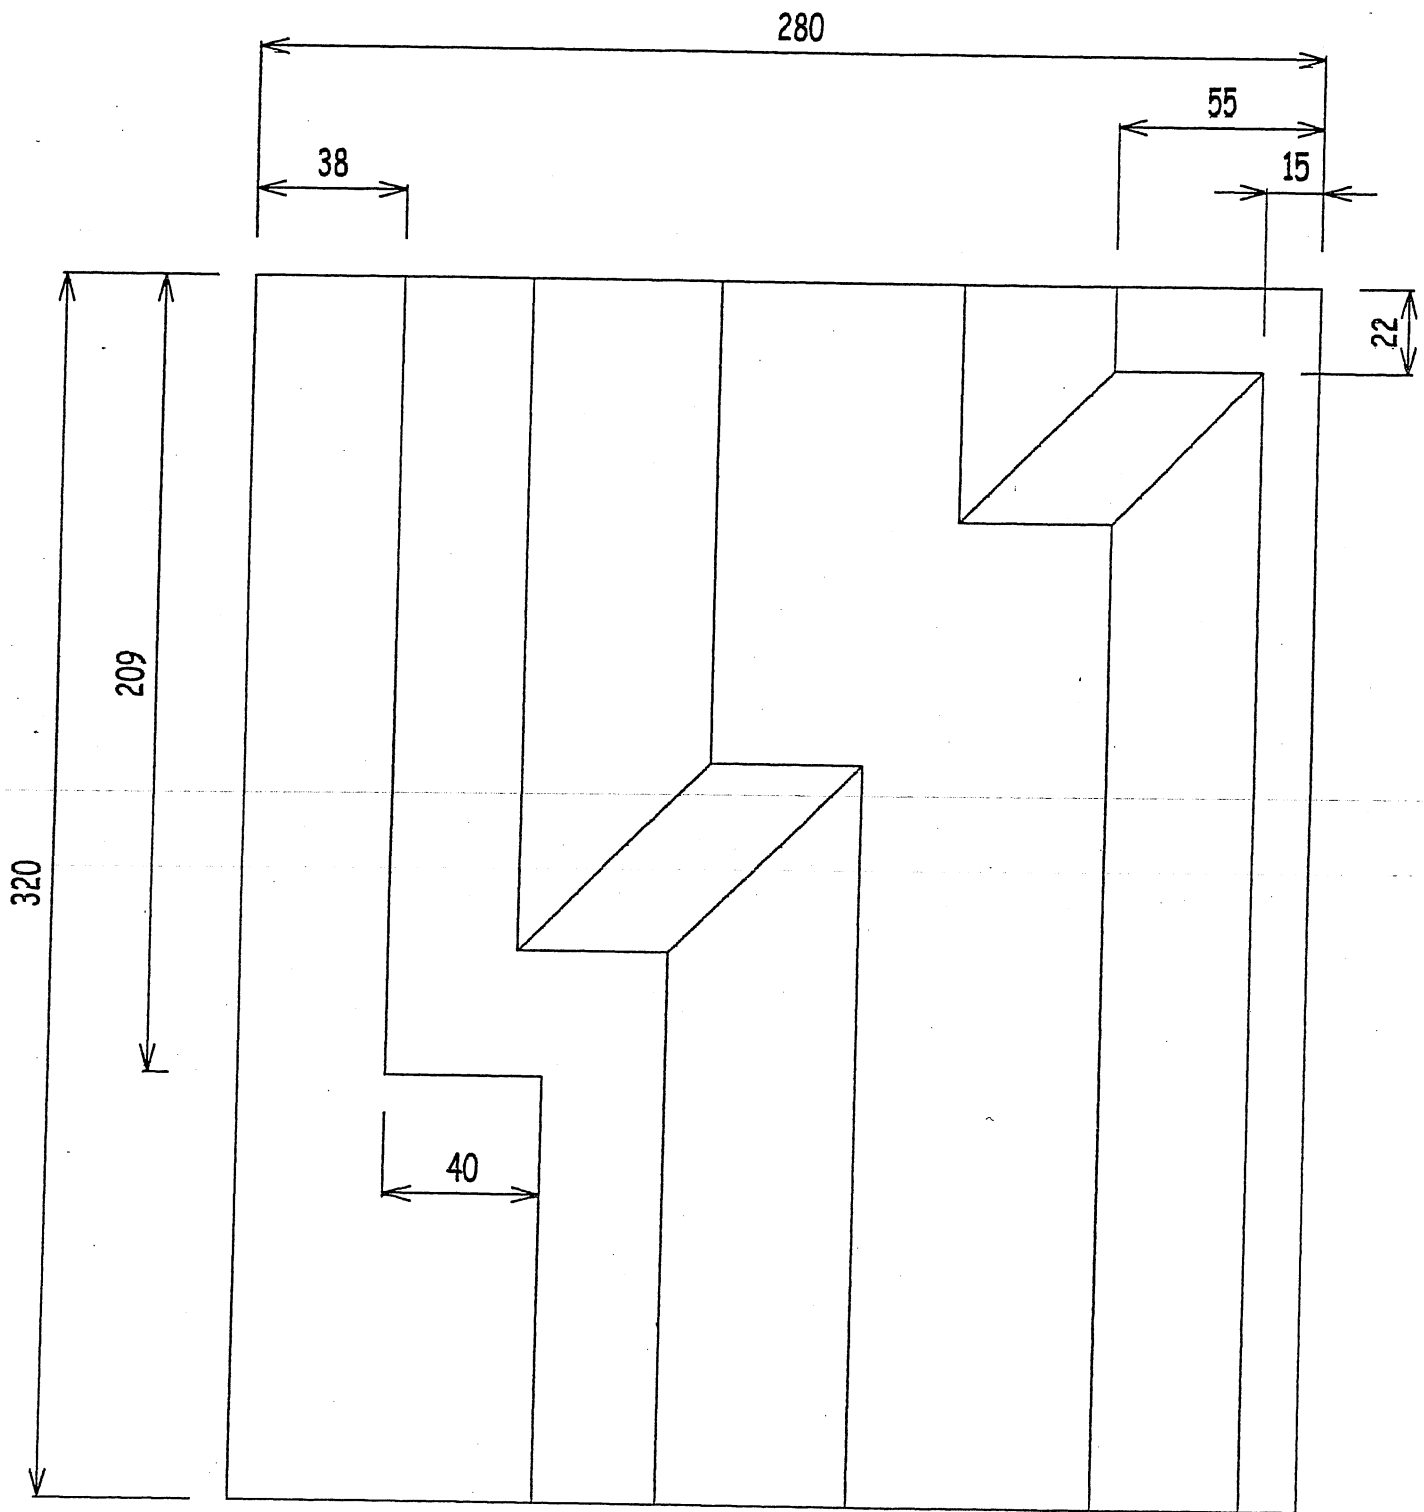

CAP TAILLEUR DE PIERRE-MARBRIER DU BATIMENT ET DE LA DECORATION			
SUJET : EP2-REALISATION D'OUVRAGES COURANTS			SESSION 2004
DUREE : 27 HEURES	COEF : 6	CODE : 50 23206	PAGE 4/9

ELEVATION DU SOMMIER GAUCHE

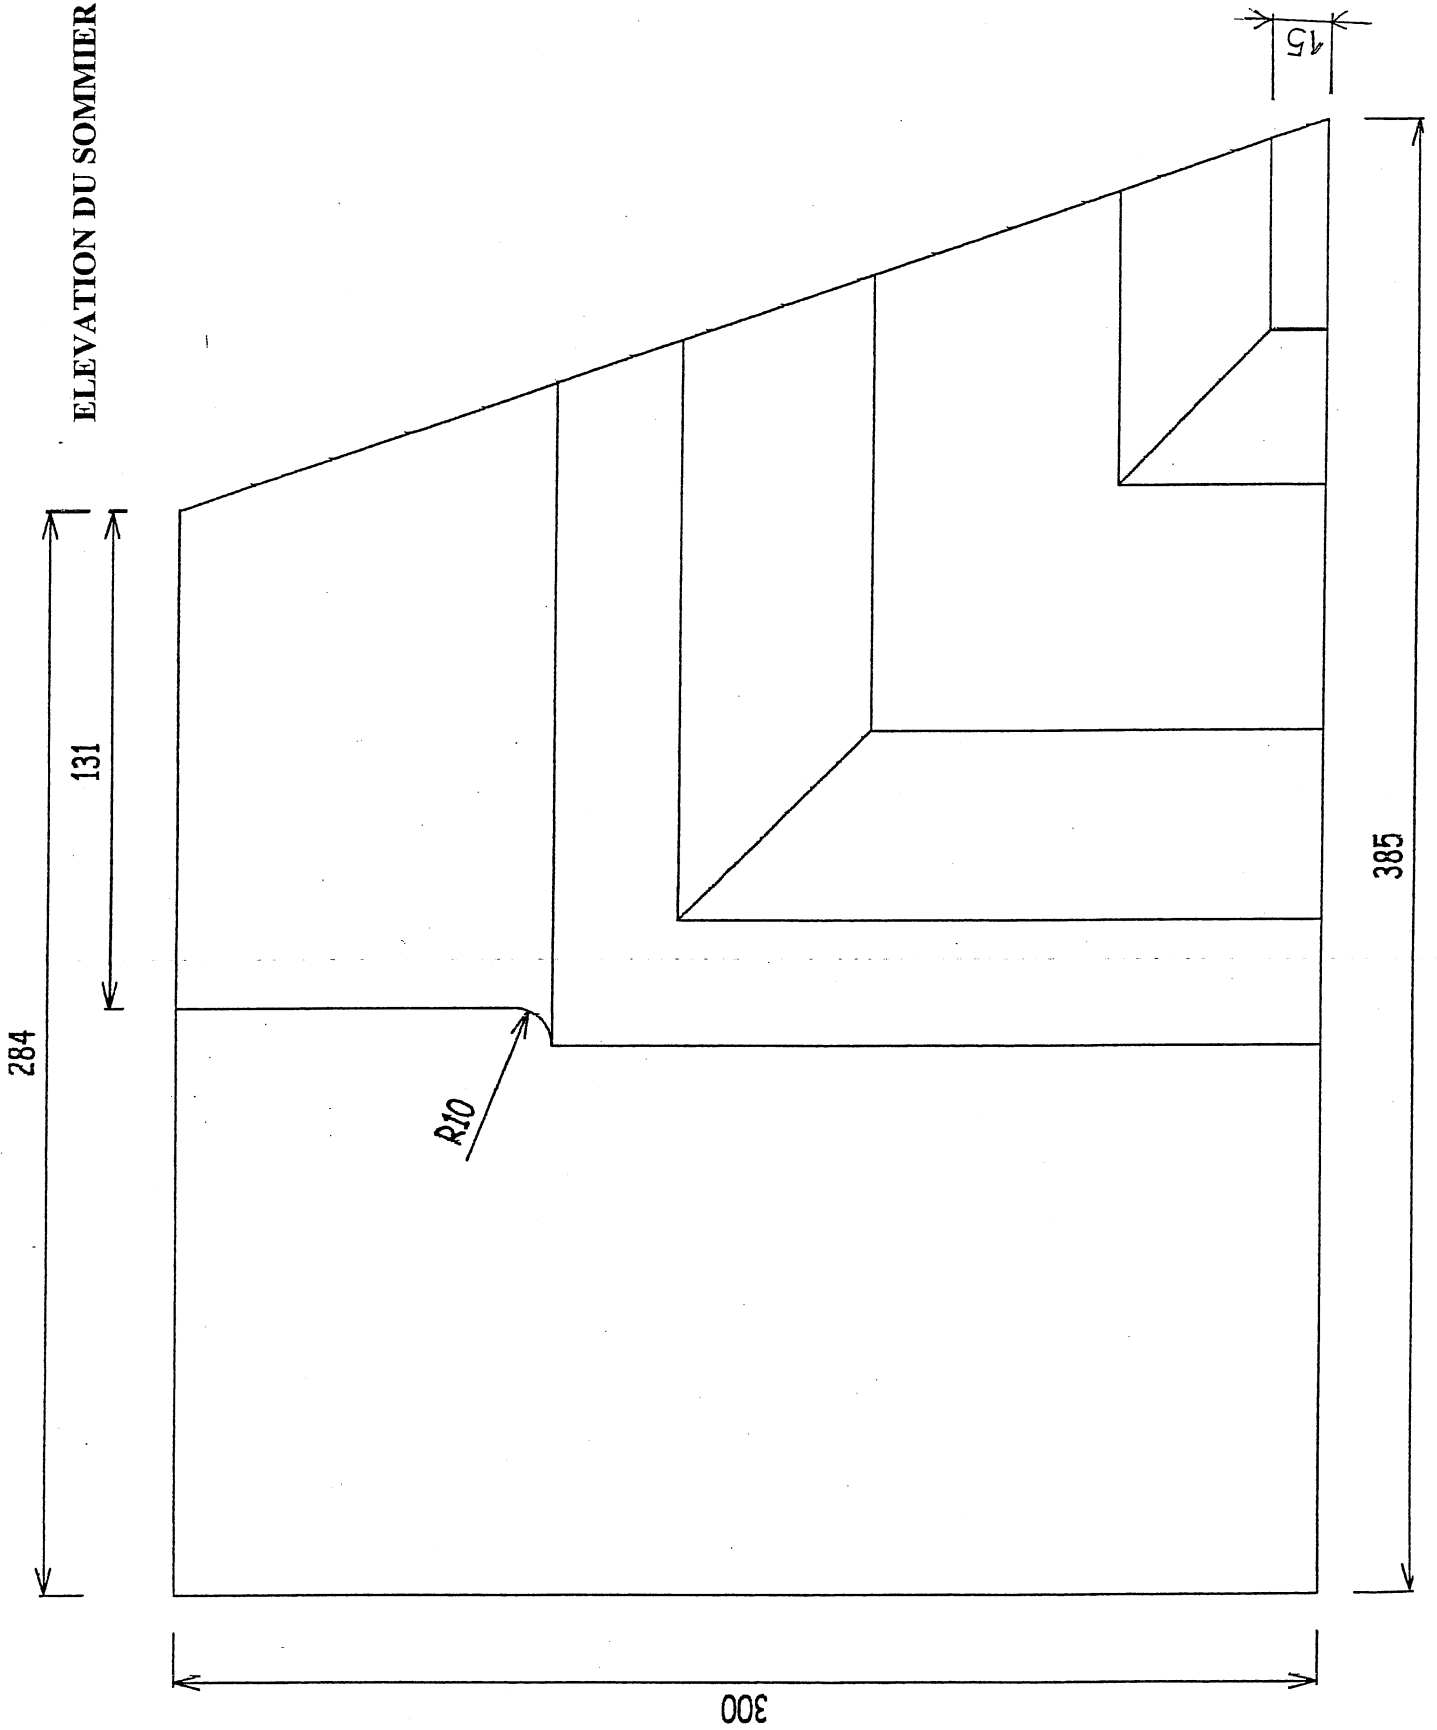

CAP TAILLEUR DE PIERRE-MARBRIER DU BATIMENT ET DE LA DECORATION

SUJET : EP2-REALISATION D'OUVRAGES COURANTS

SESSION 2004


DUREE : 27 HEURES

COEF : 6

CODE : 50 23206


PAGE 5/9

PANNEAU DU JOINT DE DESSOUS DU DERNIER ELEMENT DU JAMBAGE

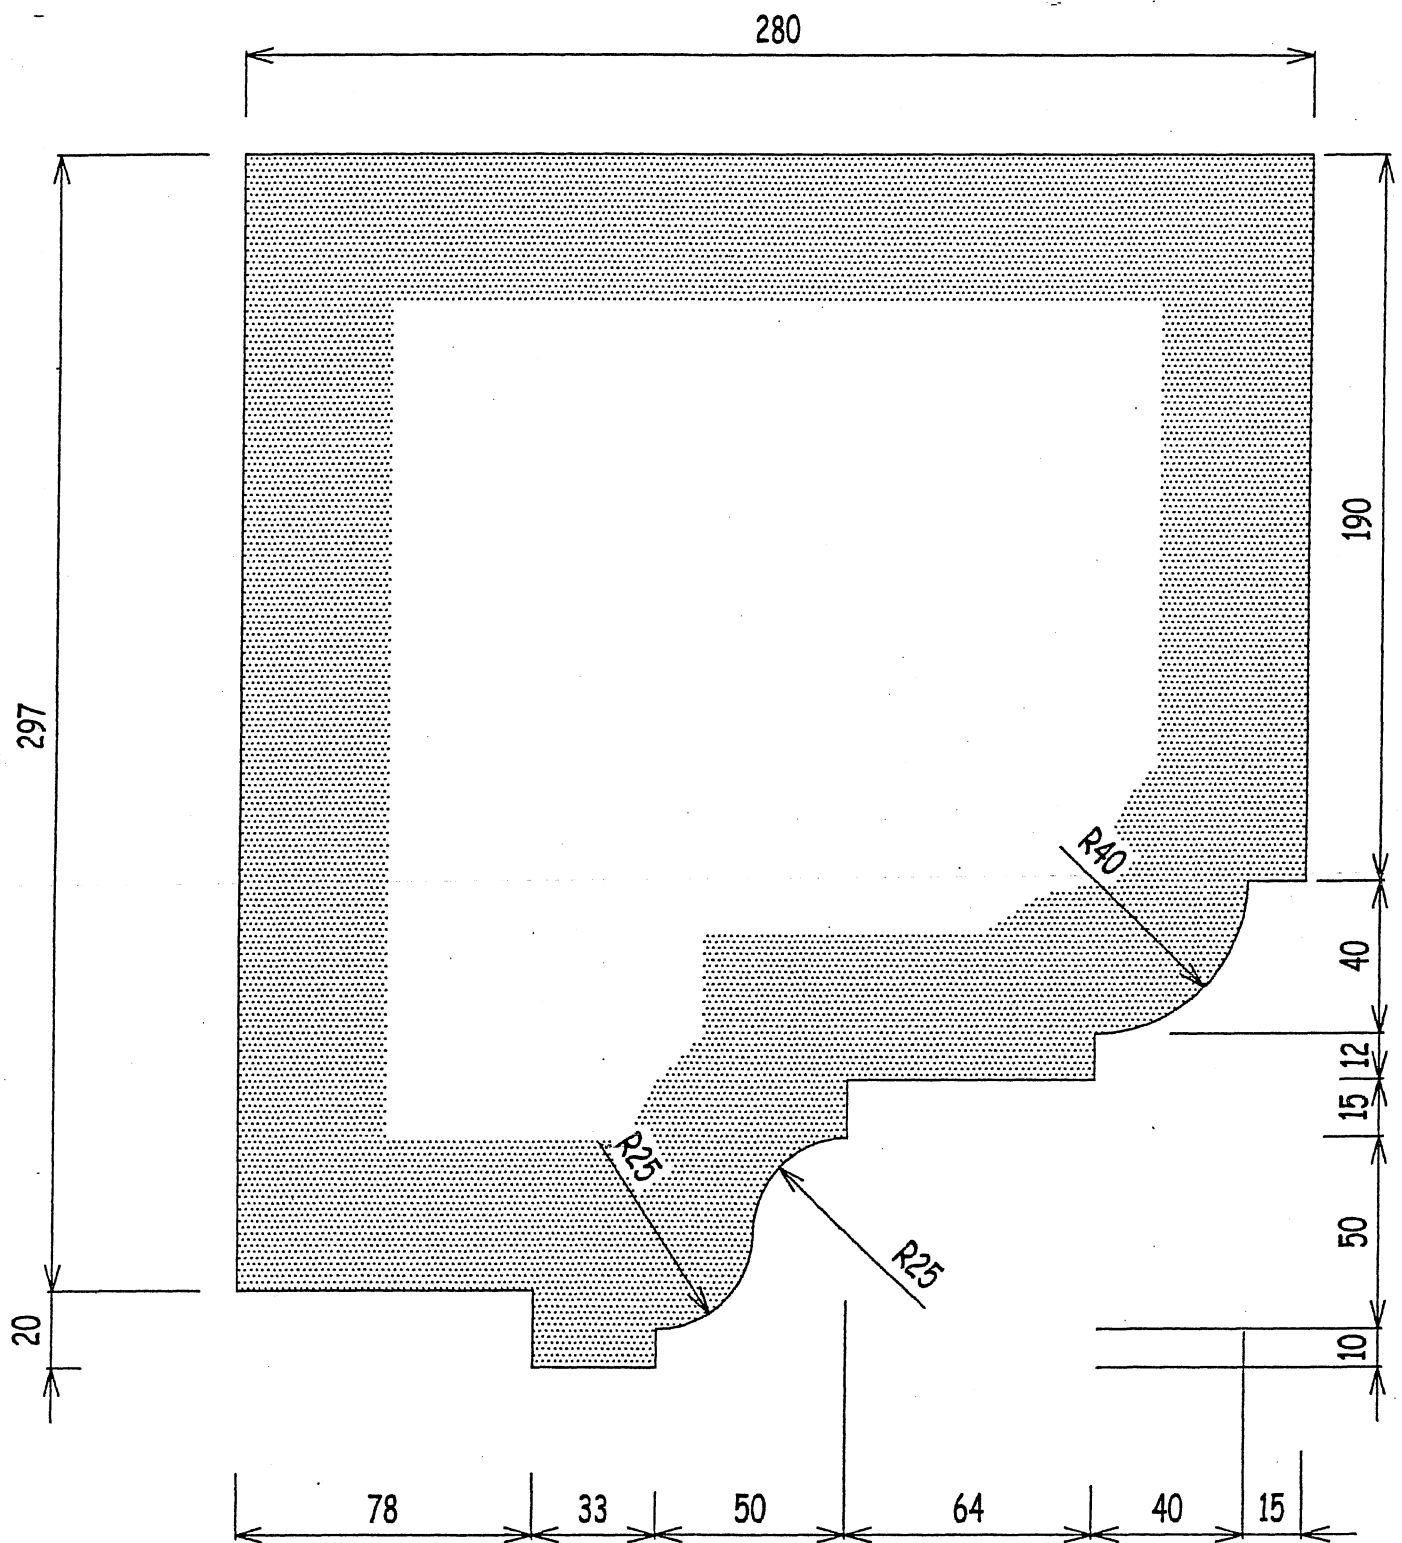


CAP TAILLEUR DE PIERRE-MARBRIER DU BATIMENT ET DE LA DECORATION			
SUJET : EP2-REALISATION D'OUVRAGES COURANTS			SESSION 2004
DUREE : 27 HEURES	COEF : 6	CODE : 50 23206	PAGE 6/9

PANNEAU DU JOINT
DE DESSOUS DU SOMMIER

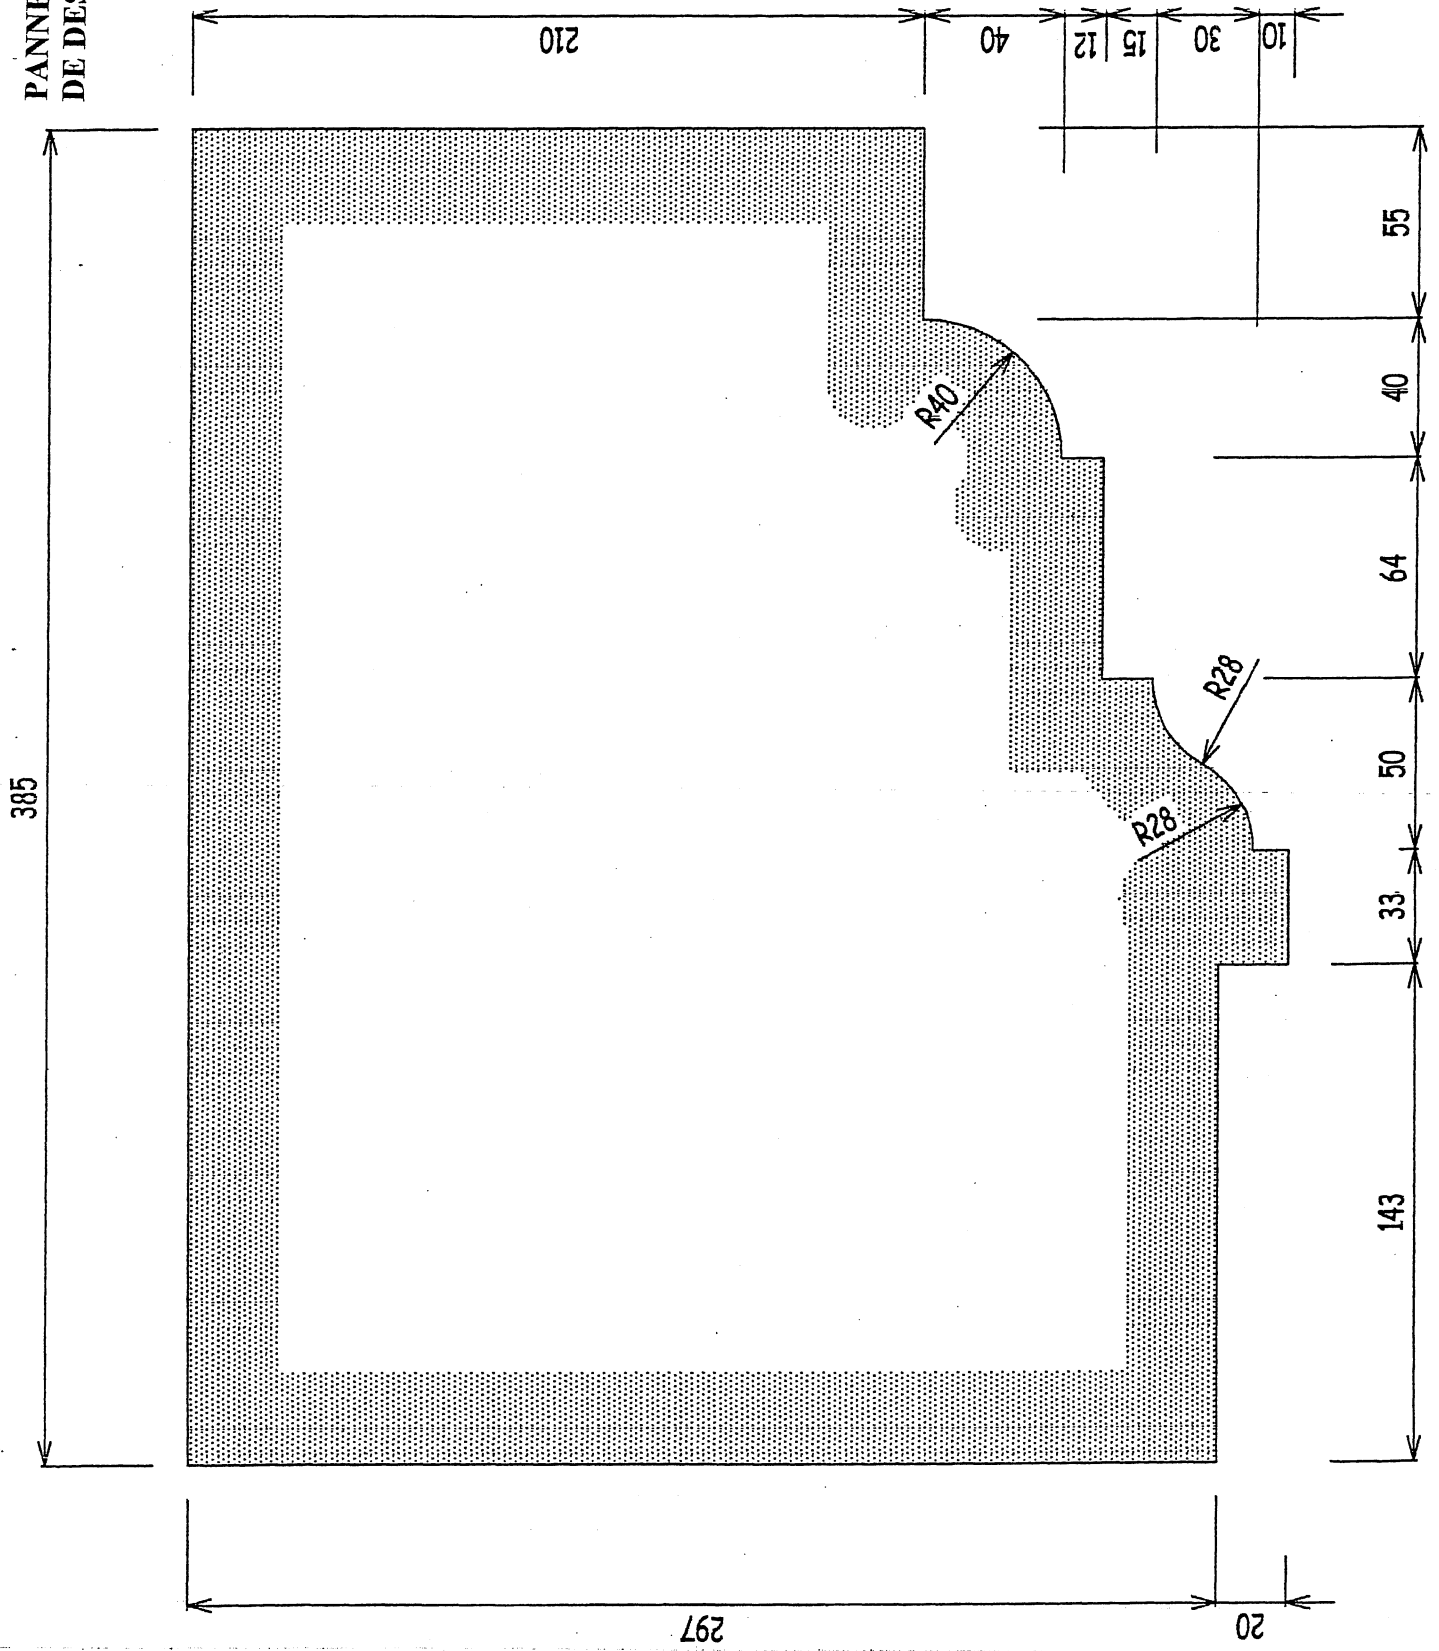

CAP TAILLEUR DE PIERRE-MARBRIER DU BATIMENT ET DE LA DECORATION			
SUJET : EP2-REALISATION D'OUVRAGES COURANTS		SESSION 2004	
DUREE : 27 HEURES	COEF : 6	CODE : 50 23206	PAGE 7/9

**PANNEAU DU JOINT DE
DESSUS DU SOMMIER**

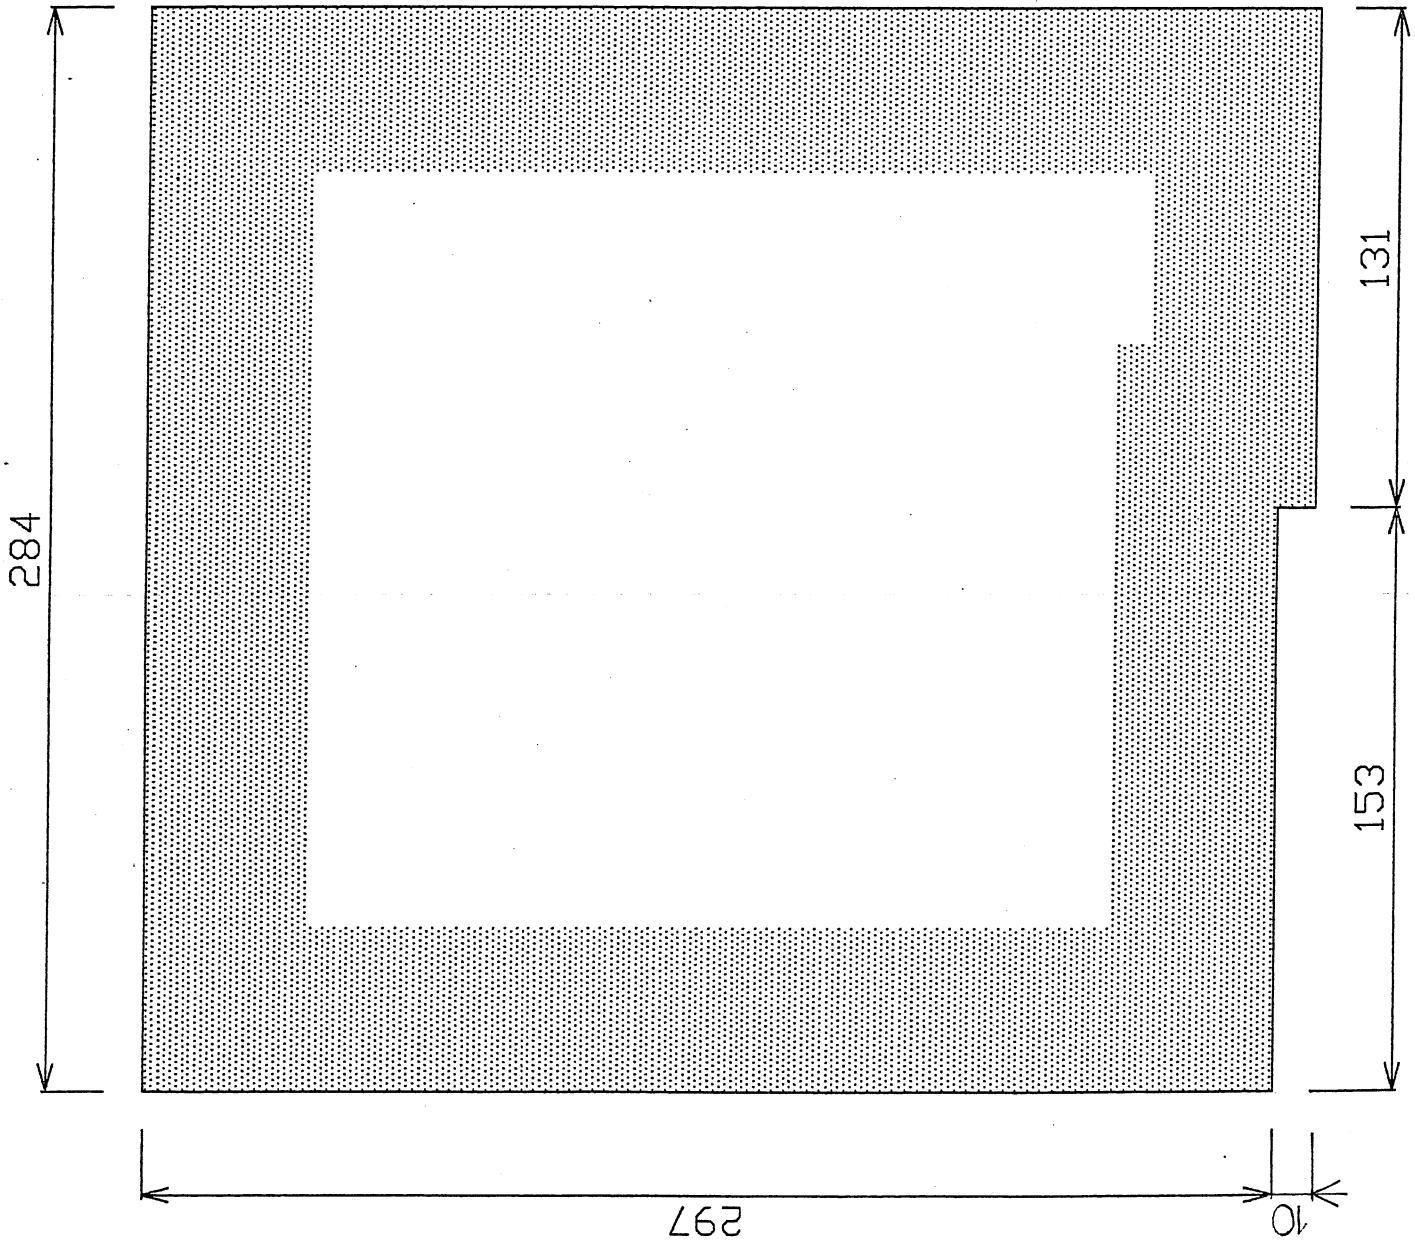

CAP TAILLEUR DE PIERRE-MARBRIER DU BATIMENT ET DE LA DECORATION			
SUJET : EP2-REALISATION D'OUVRAGES COURANTS			SESSION 2004
DUREE : 27 HEURES	COEF : 6	CODE : 50 23206	PAGE 8/9

PANNEAU PARTIEL DU JOINT RAYONNANT DU SOMMIER
ECH : 1



CAP TAILLEUR DE PIERRE-MARBRIER DU BATIMENT ET DE LA DECORATION			
SUJET : EP2-REALISATION D'OUVRAGES COURANTS			SESSION 2004
DUREE : 27 HEURES	COEF : 6	CODE : 50 23206	PAGE 9/9