

Réalisation d'un plafond suspendu du type F530 des Ets PLACOPLATRE constitué de plaques BA 13 vissées, perpendiculairement aux fourrures elles-mêmes, clipsées sur suspente. Des bandes de finitions, y compris retombées de plafond.

- a) Solivage bois existant.
- b) Suspente
- c) Vis TF 212x25
- d) Rail
- e) Plaque BA 13 : ½ plaque 120x125 plus ¼ de plaque 60x125
- f) Profilés de sol et plafond.
- g) Bande renfort d'angle et jonction ½ plaque, ¼ plaque.
- h) Vis TF 212X45 pour fixation profilés.

Réalisation d'une partie de cloison en briques plâtrières 5x25x39 construite au plâtre à bâtir « cercle rouge », enduite en façade et l'embout, au plâtre allégé Manuel Lutèce 2000C. Pose d'une baguette d'angle en plastique. « 1.75m de hauteur environ ».

- 1) Briques plâtrière 5x25x39
- 2) Enduit lissé plâtre allégé manuel
- 7) pose baguette d'angle plastique

Réalisation d'une cloison de distribution en placostil des Ets PLACOPLATRE et bandes de finition et arêtes renforcés.

- 3) Poteau bois 72x70x « hauteur cabine ». Feuillure pour brique plâtrière dans la partie 70
- 4) Rail
- 5) Montant
- 6) BA 13
  - A 2 fois ½ plaque BA 13 60X250
  - B 1 fois ¼ plaque BA 13 60x125
- 8) Bande pour joint
- 9) Bande renfort d'angle
- 10) Vis TF 212x45 plus chevilles plastique Ø 6

Planning de l'épreuve :

Epreuve UP2 B  
Durée 14 h

1<sup>er</sup> jour : (8h) - Réalisation du plafond  
Briquetage  
Pose de l'ossature pour cloison de distribution  
Pose du BA 13 cloison de distribution. Réalisation des Bandes 1<sup>ère</sup> couche.

2<sup>ème</sup> jour : (6h) - Pose de la baguette plastique  
- Enduit lissé  
- Finition des bandes  
- Nettoyage

<b>Groupement inter académique II</b>		Session <b>2004</b>	Facultatif : code		
Examen et spécialité <b>CAP Plâtrier - Plaquiste</b>					
Intitulé de l'épreuve <b>UP2 B</b>					
Type <b>SUJET</b>	Facultatif : date et heure	Durée <b>14 H</b>	Coefficient <b>8</b>	N° de page / total <b>1/4</b>	

**BAREME DE NOTATION**

**Plafond**

- Planéité
- Niveau /20

**Cloison plâtrière**

- Respect des cotes d'implantation.
- Equerrage de l'angle briques plâtrière cloison de distribution.
- Aplomb et planéité de la partie arrière
- Aspect et briquetage partie arrière /40

**Enduit plâtre**

- Aplomb
- Planéité
- Dureté de l'enduit
- Pose de la baguette d'angle /40

**Cloison de distribution**

- Aplomb
- Planéité
- Rigidité
- Finition des joints et des vis /60

Aspect de l'ouvrage  
Propreté du chantier  
Organisation du travail en cours d'exécution /40


A l'appréciation des correcteurs dans chaque centre d'examen

**TOTAL /200**


**MOYENNE /20**

CAP PLATRIER PLAQUISTE	Rappel codage
UP2 B	2/4

# Vue en plan

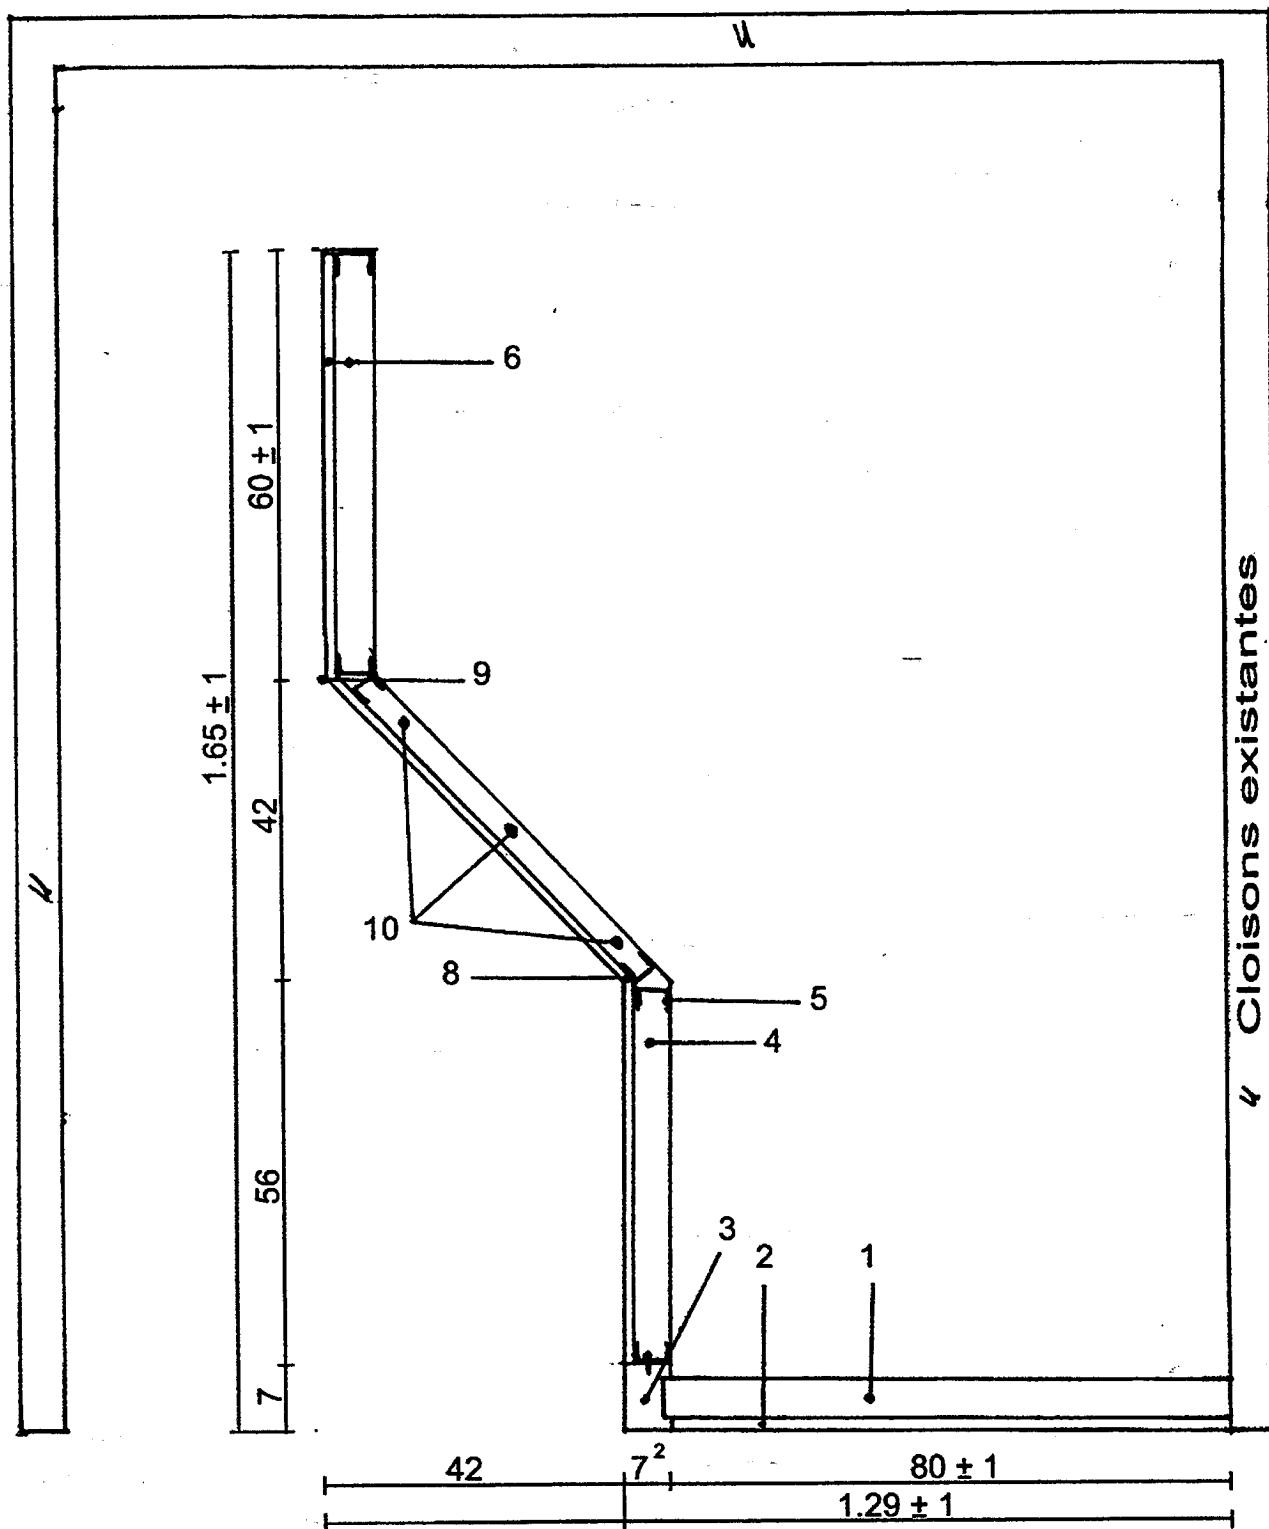

<b>Groupement inter académique II</b>	Session	<b>2004</b>		Facultatif : code
Examen et spécialité				
<b>C A P Plâtrier - Plaquiste</b>				
Intitulé de l'épreuve				
<b>UP2 B</b>				
Type	Facultatif : date et heure	Durée	Coefficient	N° de page / total
<b>SUJET</b>		<b>8 H</b>	<b>8</b>	<b>3/4</b>

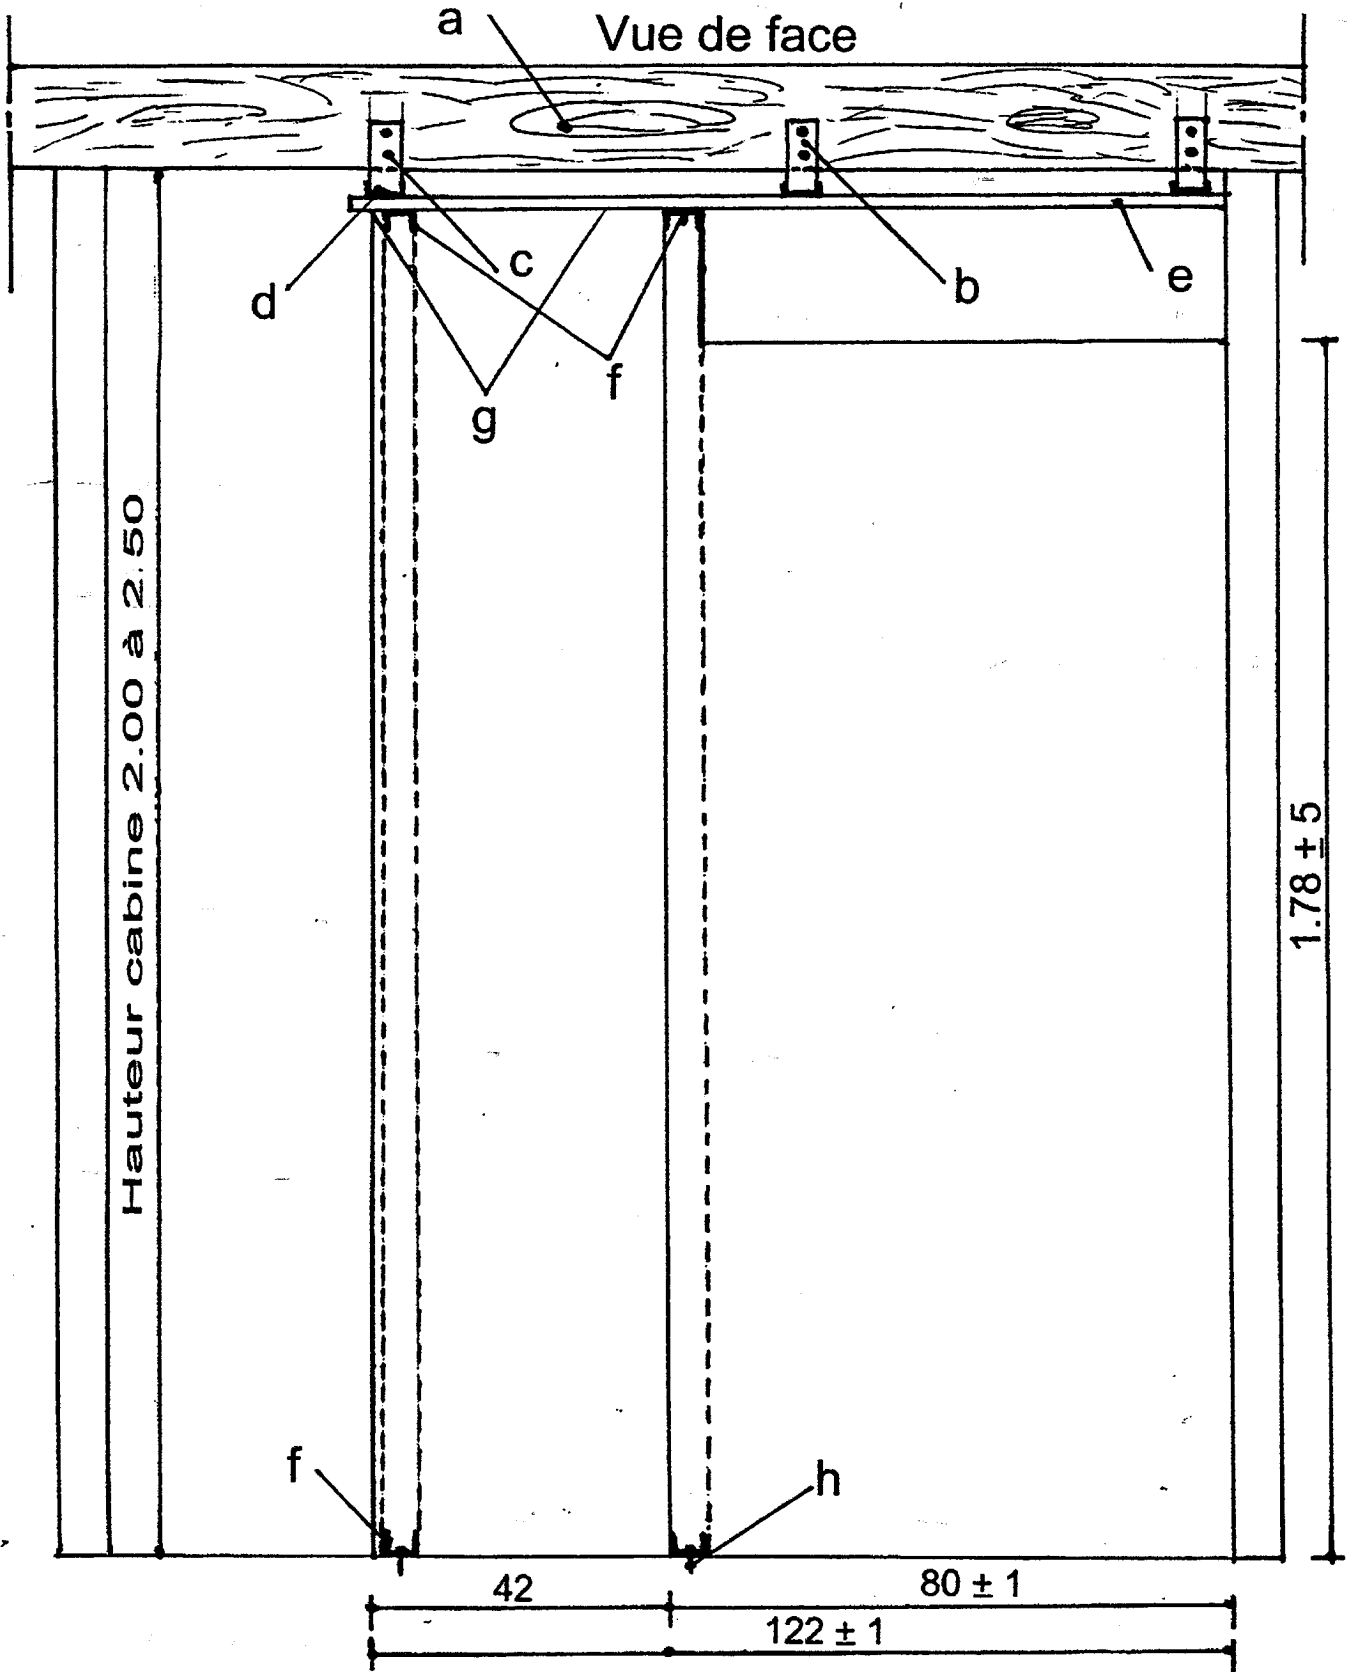

<b>Groupe ment inter académique II</b>	Session	<b>200 4</b>	Facultatif : code	
Examen et spécialité				
<b>C A P   Plâtrier - Plaquiste</b>				
Intitulé de l'épreuve				
<b>UP2 B</b>				
Type	Facultatif : date et heure	Durée	Coefficient	N° de page / total
<b>SUJET</b>		<b>8 H</b>	<b>8</b>	<b>4/4</b>