


# DOSSIER DE PLANS

DATE	NO	MODIFICATIONS	DATE	NO	MODIFICATIONS

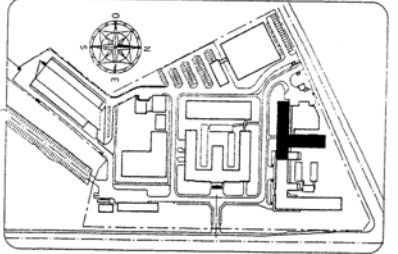



AMENAGEMENT DE LOCAUX  
DOSSIER DE CONSULTATION

**PLAN**  
04.  
PLAN 2

R + 1  
ETAT PROJETE - SUITE

DATE 10/07/09  
BÂTIMENT  
DIVISION

Echelle : 1/100<sup>e</sup>

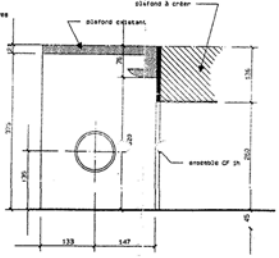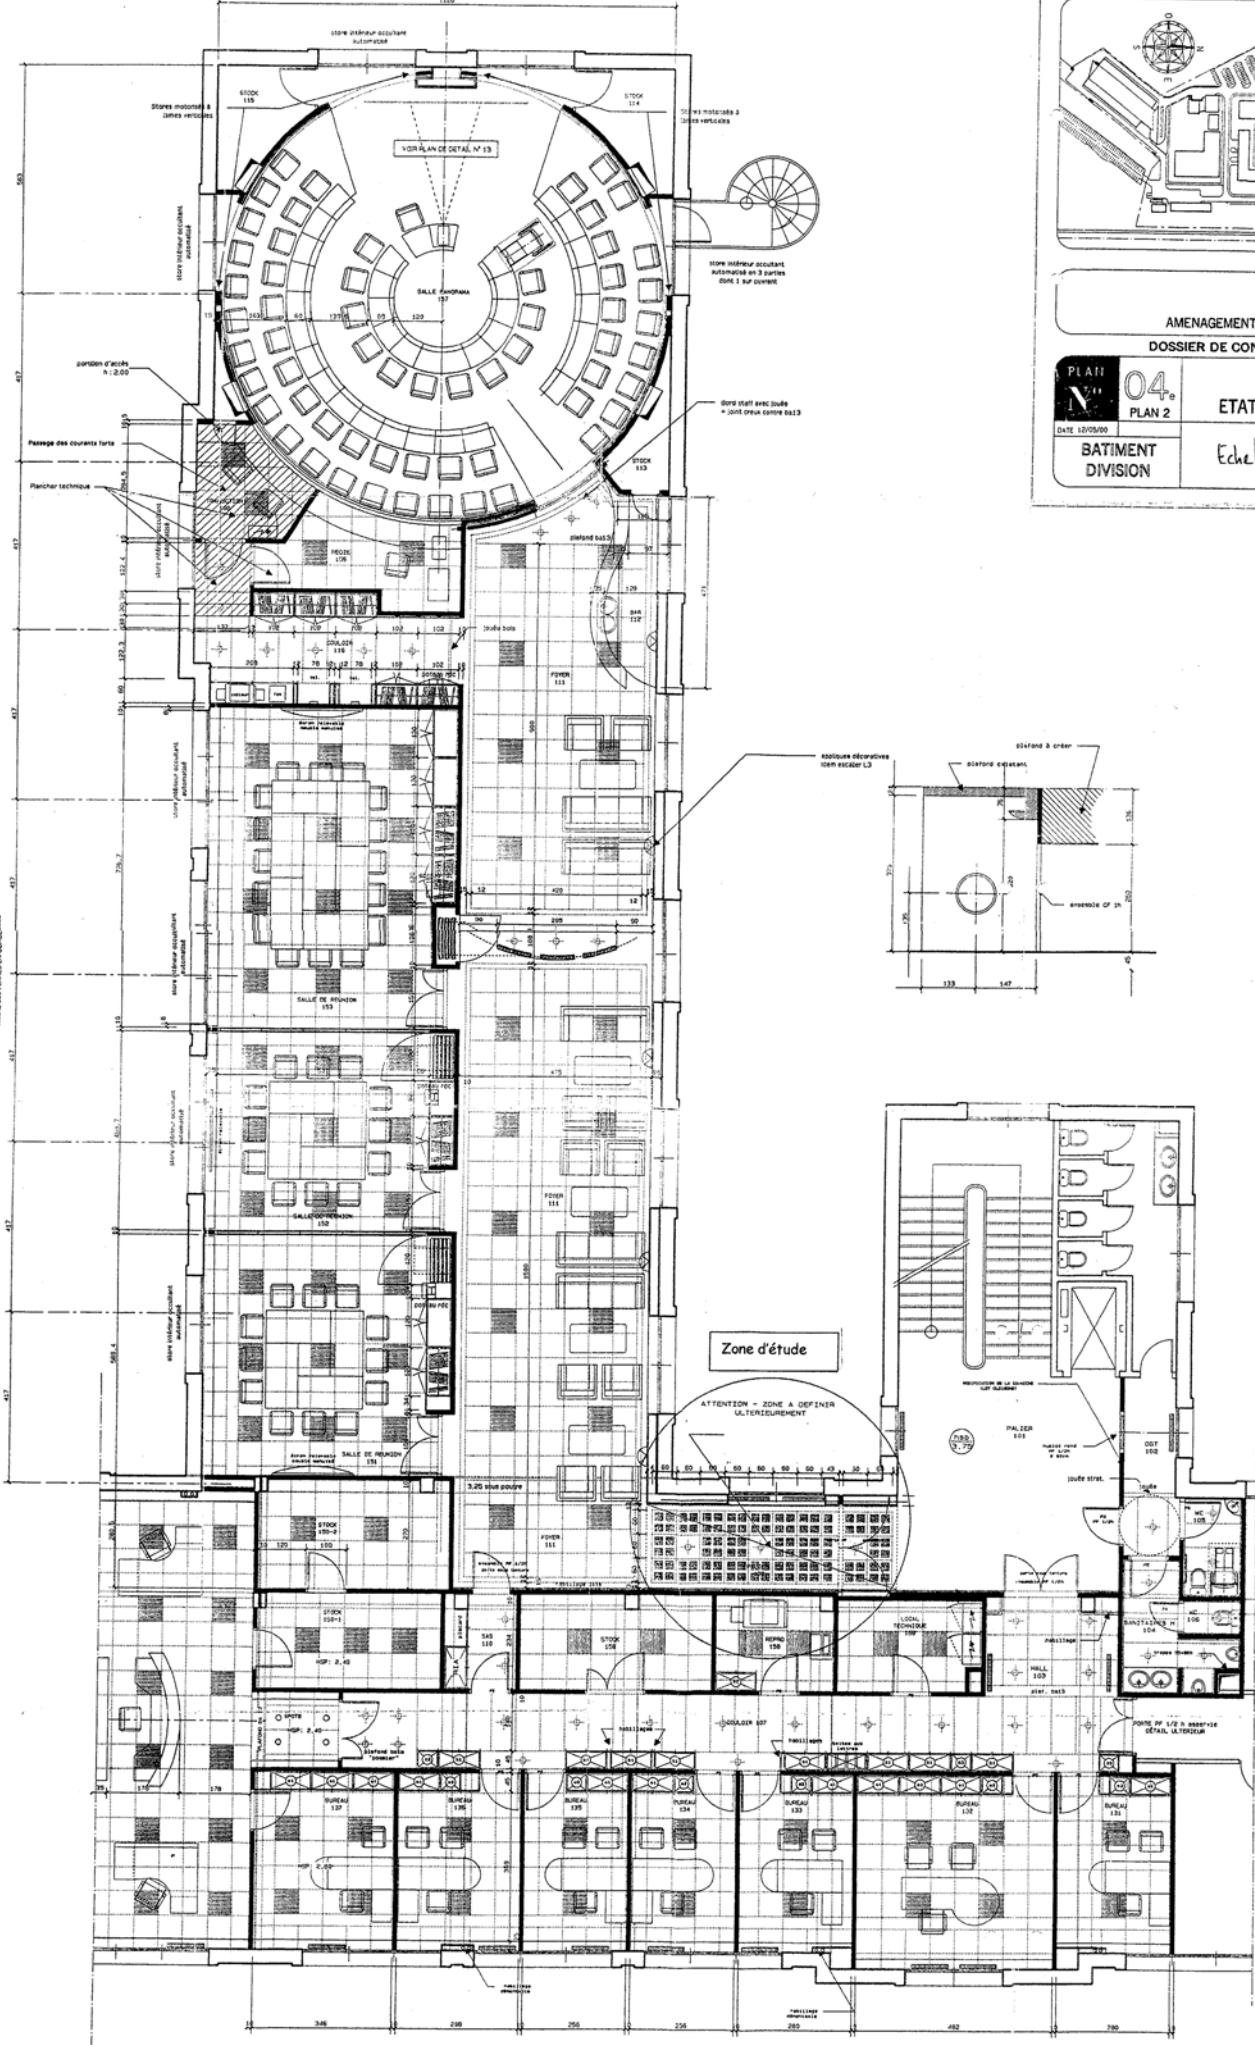

Zone d'étude

ATTENTION - ZONE A DEFINIR ULTERIEUREMENT

# Plan du 1<sup>er</sup> ETAGE

(Echelle : 1/50<sup>e</sup>)

ATTENTION - ZONE A DEFINIR ULTERIEUREMENT

Plafond « Gyptone » 600X600

MODIFICATION DE LA CRINICHE (LOT CLOISONS)

hsp  
3,75

hublot rond  
PF 1/2h  
Ø 90cm

DGT  
102

jouée strat.

jouée

PALIER 101



Cloison Prégymétal 98/48

LOCAL  
TECHNIQUE  
158

REPRO  
158

STOCK  
158

SAS  
110

SANITAIRES H  
104

habillage

HALL  
103

plaf. bois

PORTE PF 1/2 h asc  

COULOIR 107

habillages

habillages

boîtes  
lettres

