


C. A. P. de MAÇON

CONSTRUCTION D'HABITATION MAISON INDIVIDUELLE

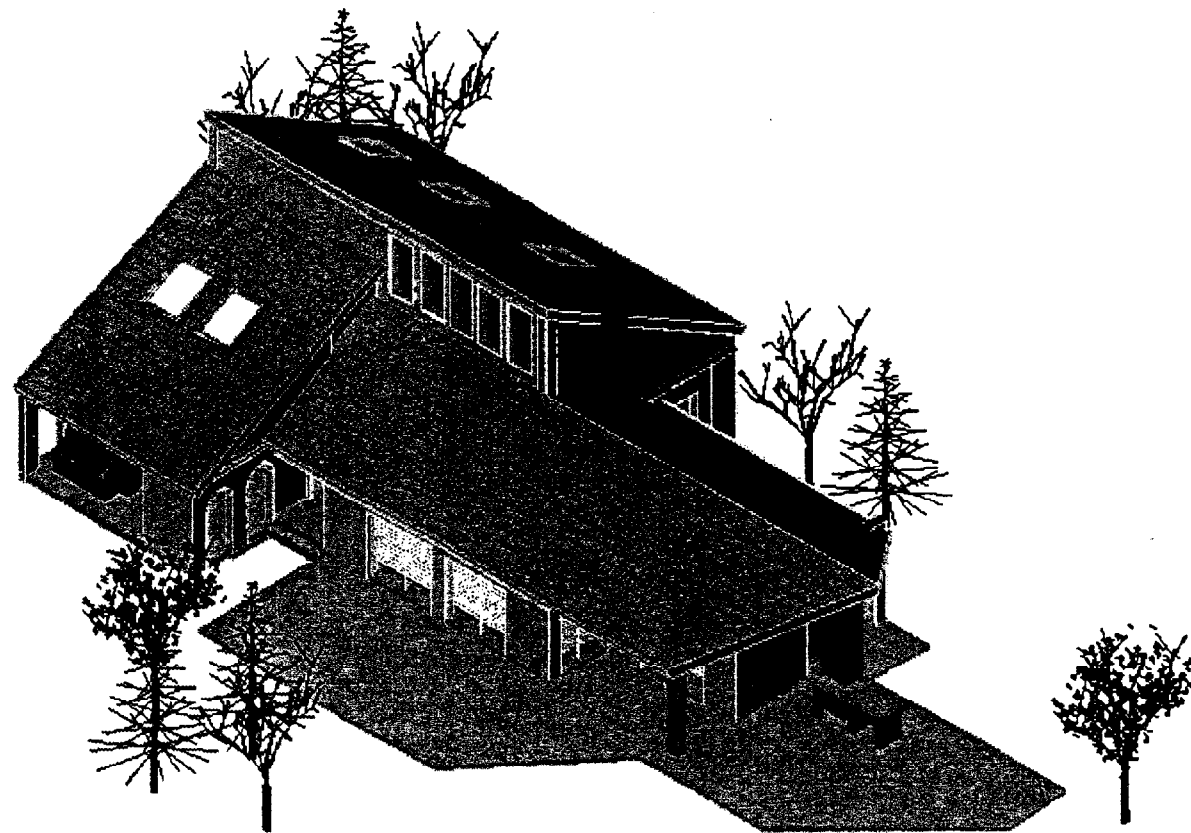

PERSPECTIVE

Epreuve : **U P 1**
Partie : **ANALYSE D'UNE SITUATION PROFESSIONNELLE**

PIECES CONTENUES DANS LE DOSSIER


INVENTAIRE DES PIECES	FOLIOS
■ Page de garde	1/14
■ Dossier technique de la construction d'habitation	2/14 à 6/14
■ Questionnaire sur la lecture de plan	7/14 à 9/14
■ Questionnaire sur les connaissances technologiques	10/14 à 13/14
■ Fiche récapitulative de notation	14/14

CONSIGNES PARTICULIERES

- *Les épreuves se dérouleront dans l'ordre suivant : UP1, UP2 et UP3.*
- *Aucun autre document n'est autorisé.*
- *Il est recommandé au candidat de lire le dossier technique et le travail demandé entièrement avant de répondre aux questions.*

Les folios 7/14 à 14/14 sont à rendre à la fin de l'épreuve


C.A.P.	Spécialité : MAÇON	Durée : 3H00	Session : 2005
	Code : 5023217 N° de sujet : 05-177		
Epreuve :	U P 1 ANALYSE D'UN DOSSIER PROFESSIONNEL	Coefficient : 4	Folio : 1/14

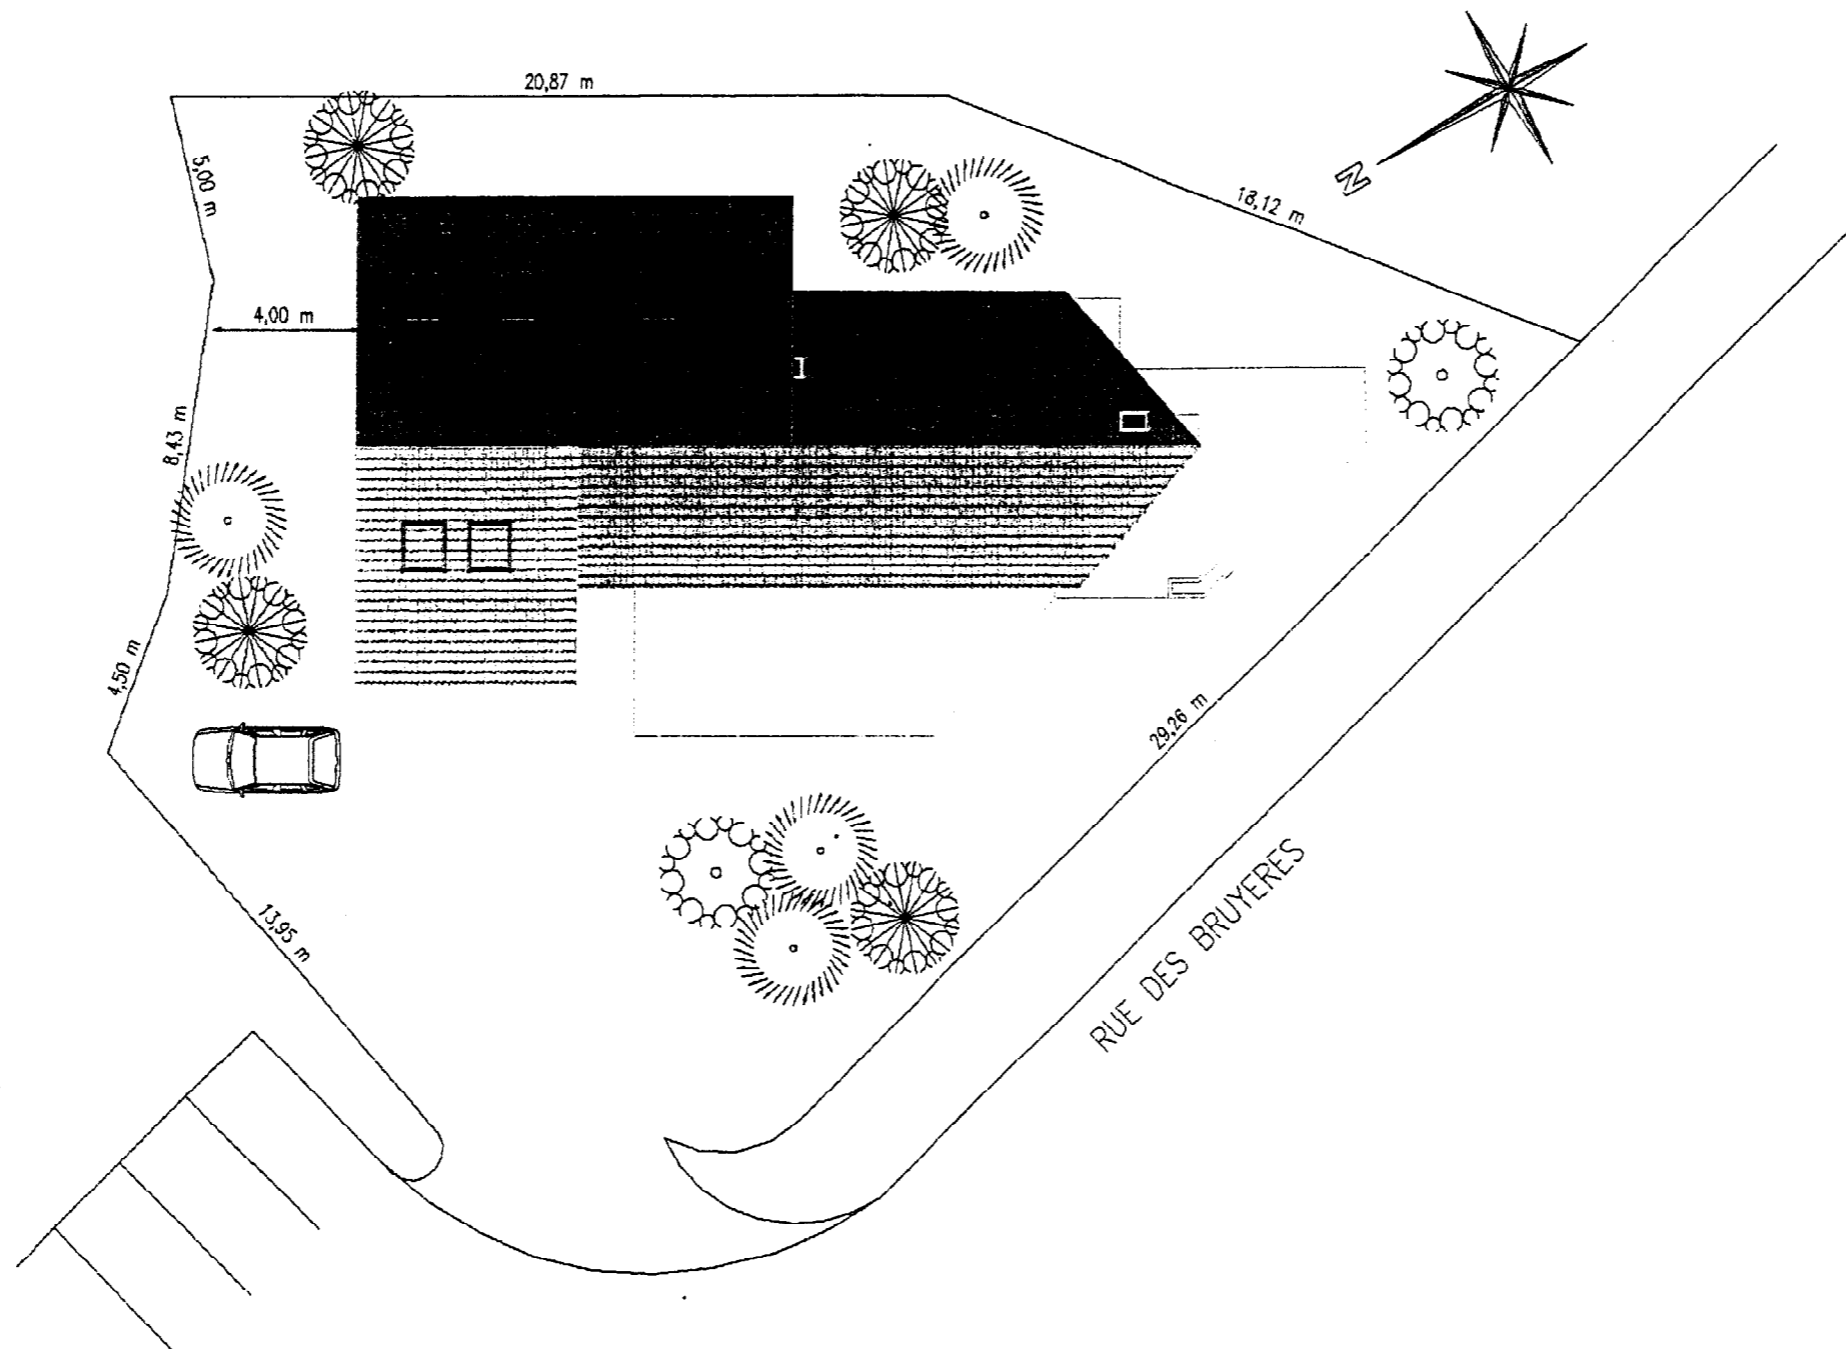


Ech. 1/200

PLAN DE MASSE


C.A.P.	Spécialité : Maçon	Durée :	Session :
	Code : 5023217 N° de sujet : 05-177	3h00	2005
Epreuve :	UP 1	Coefficient :	Folio :
Analyse d'un dossier technique		4	2/14

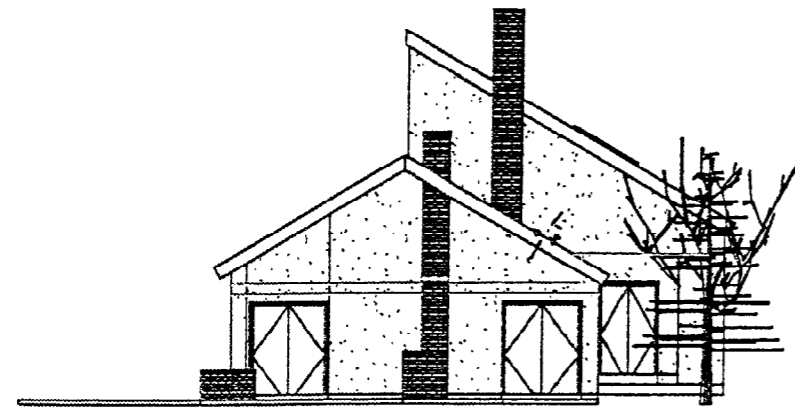


PIGNON DROIT

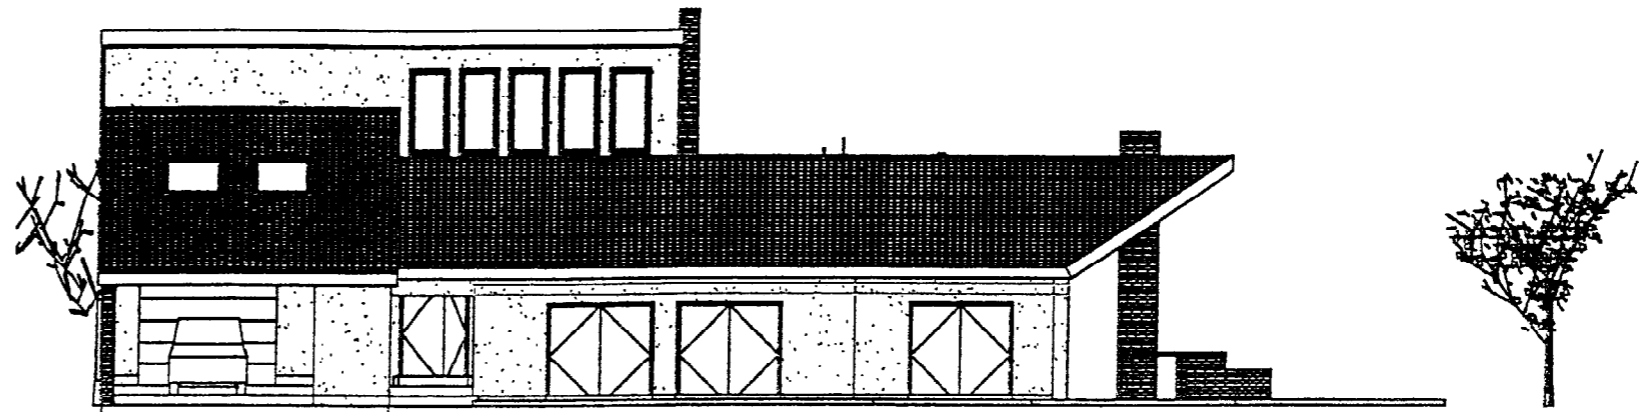

FACADE PRINCIPALE

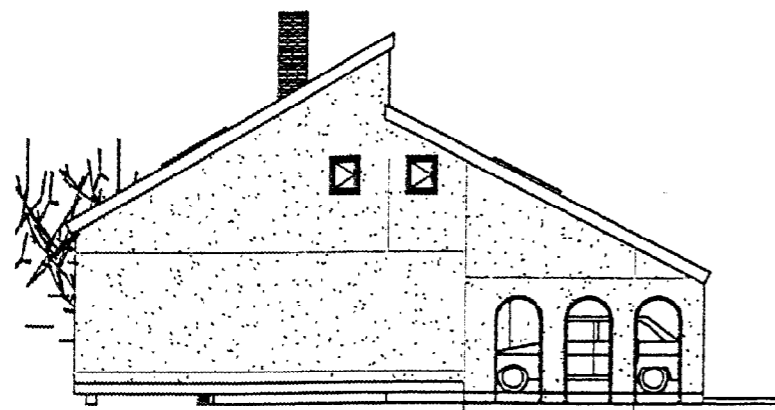

PIGNON GAUCHE




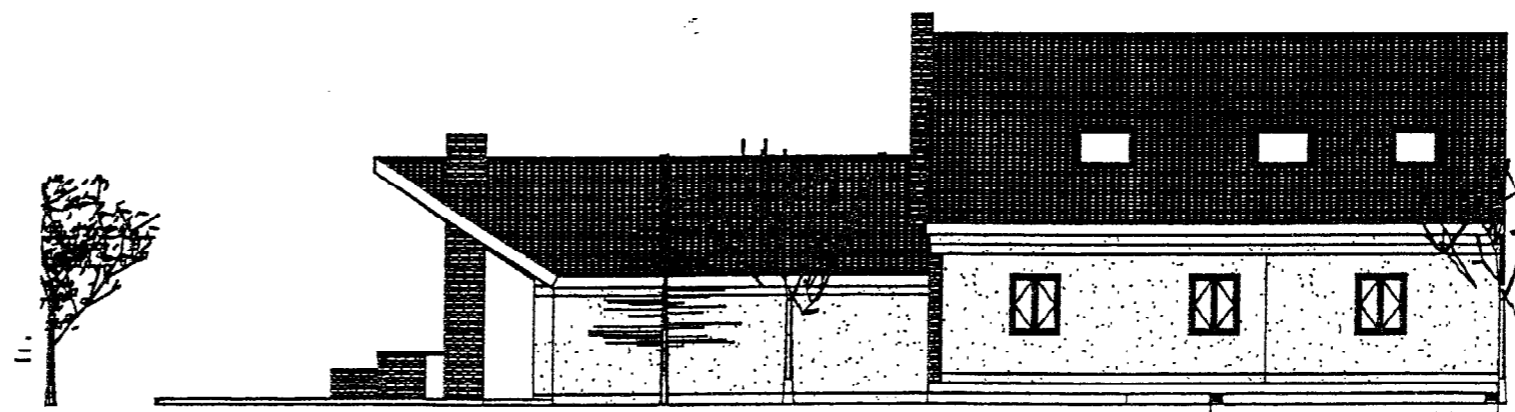


FACADE ARRIERE

FACADE

Ech. 1/150


C.A.P.	Spécialité : Maçon	Durée :	Session :
	Code : 5023217 N° de sujet : 05-177	3h00	2005
Epreuve :	UP 1	Coefficient :	Folio :
Analyse d'un dossier technique		4	3/14

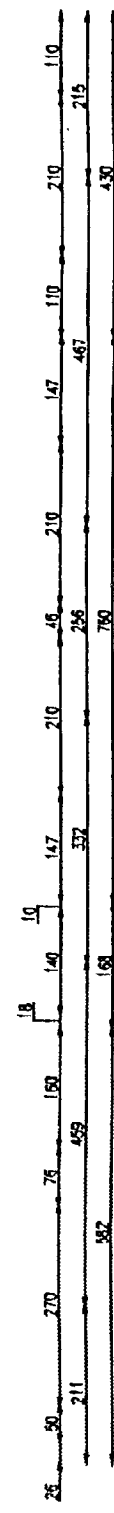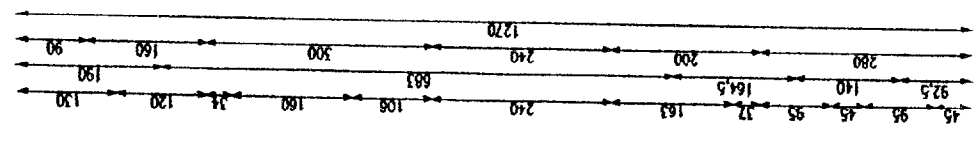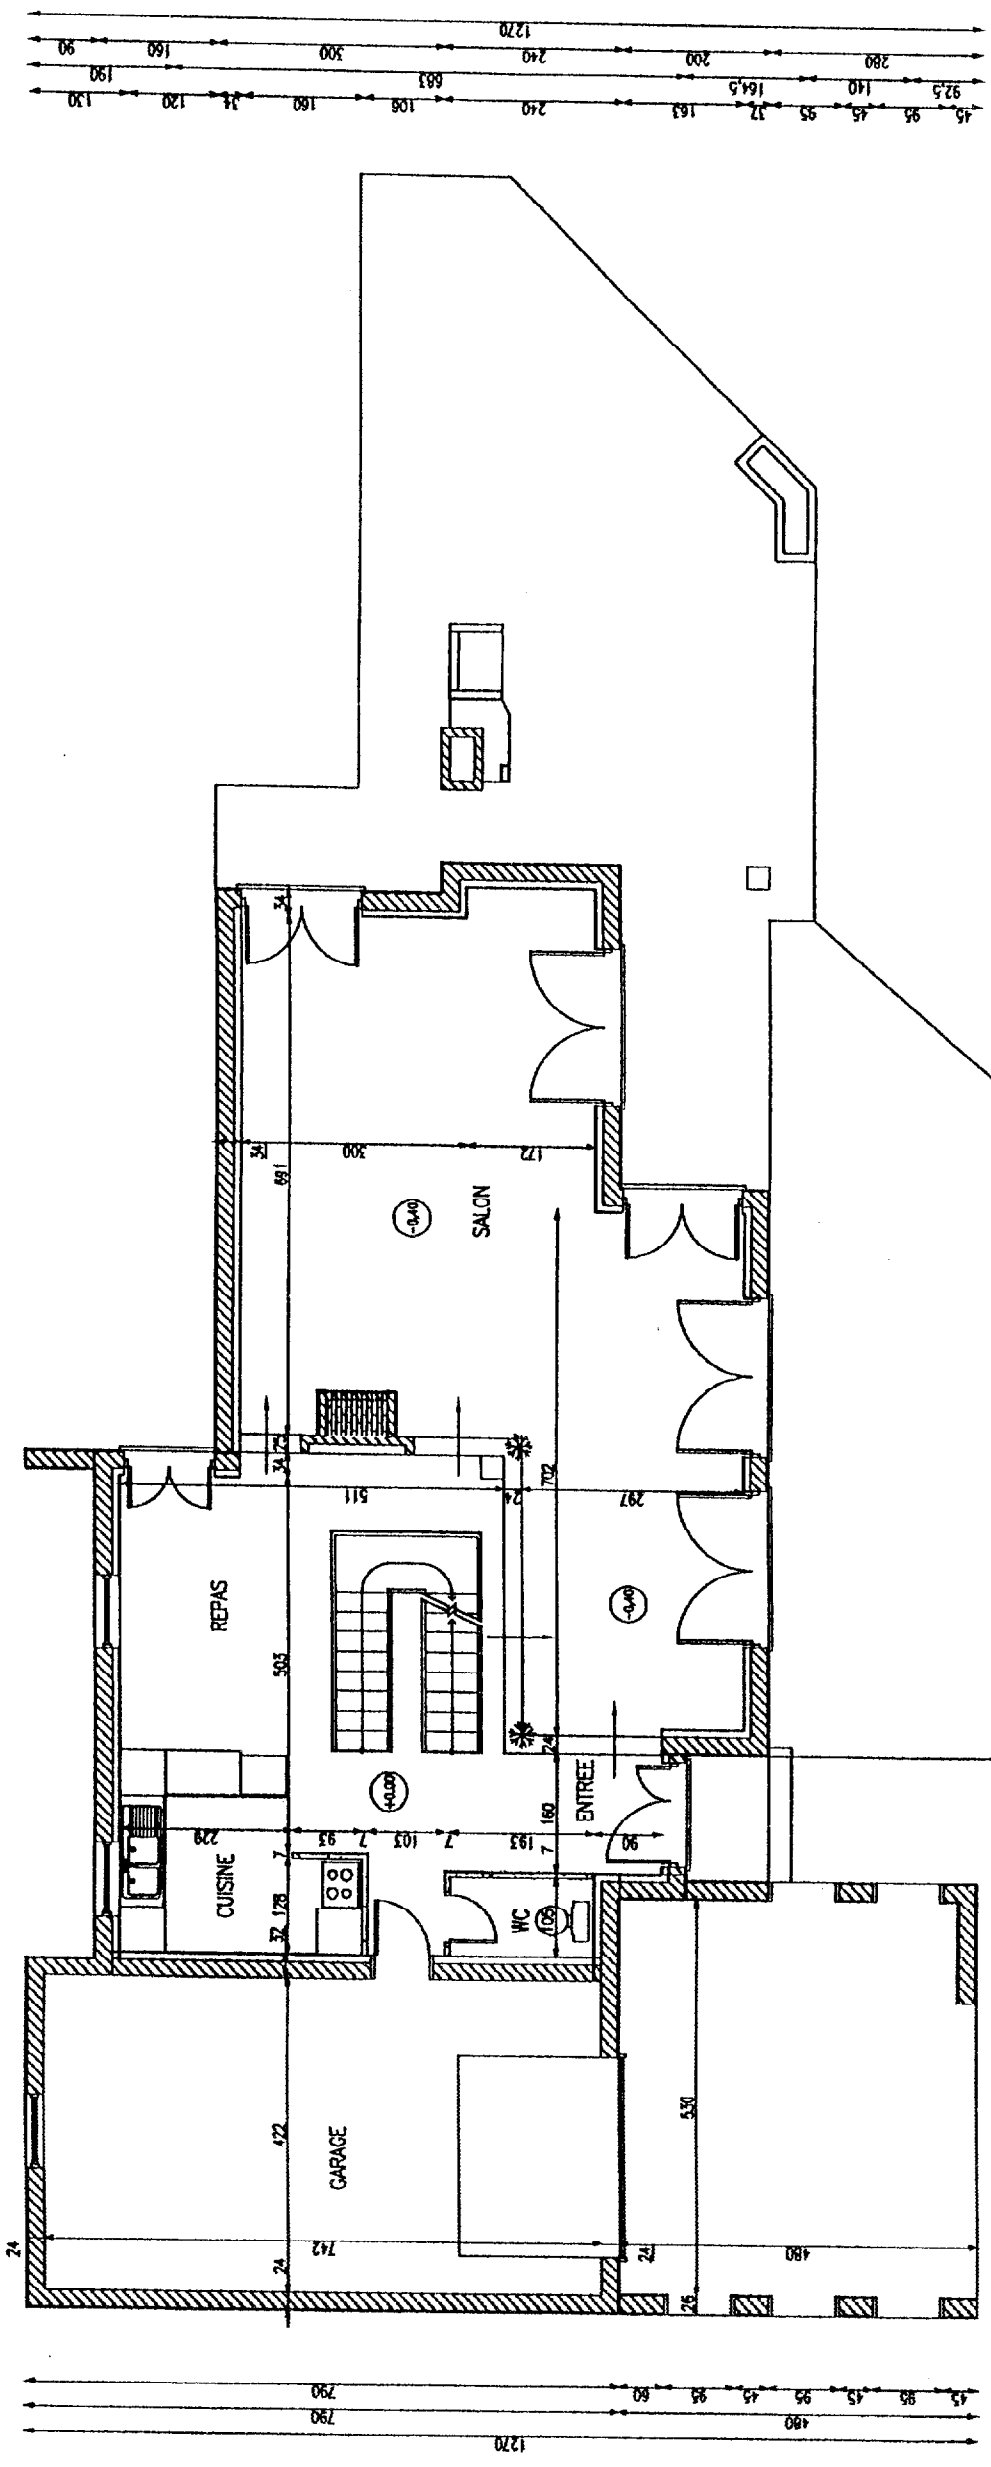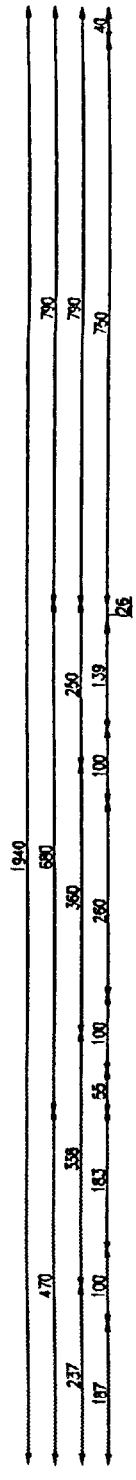

Ech. 1/100

C.A.P.	Spécialité : Maçon	Durée : 3h00	Session : 2005
	Code : 5023217	N° de sujet : 05-177	Folio : 4/14
Epreuve : Analyse d'un dossier technique		Coefficient : 4	

VUE EN PLAN RDC

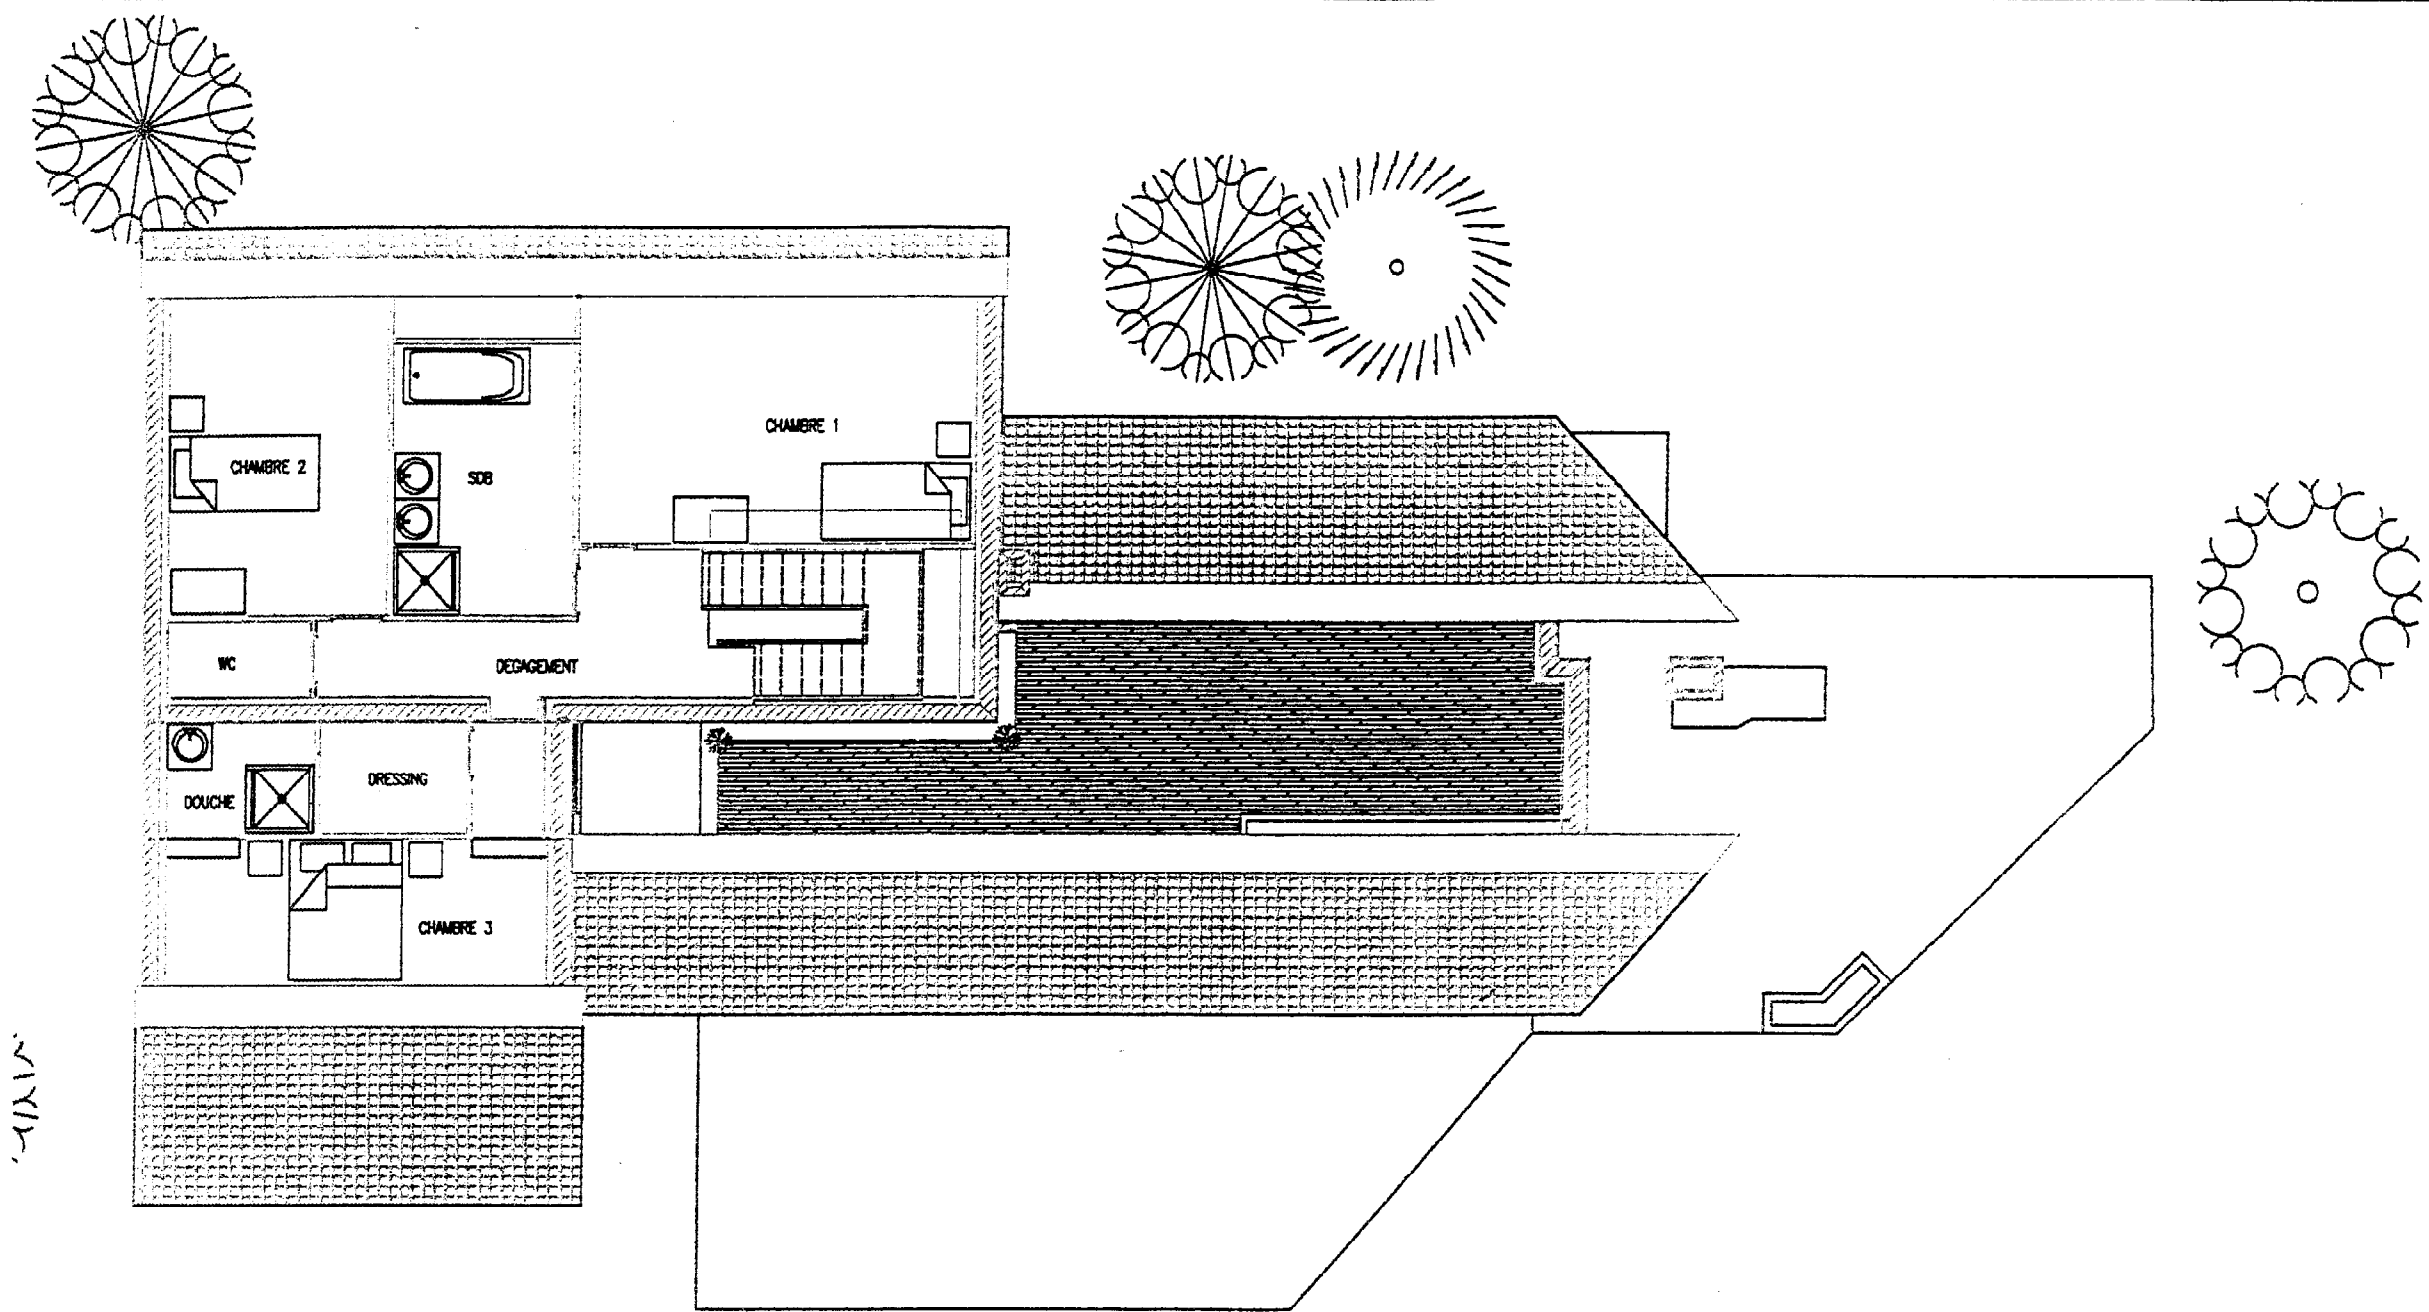

1/100

Ech. 1/100

VUE EN PLAN R+1

C.A.P.

Epreuve :


Spécialité : Maçon
Code : 5023217 N° de sujet : 05-177

UP 1

Analyse d'un dossier technique

Durée : 3h00
Session : 2005

Coefficient : 4
Folio : 5/14

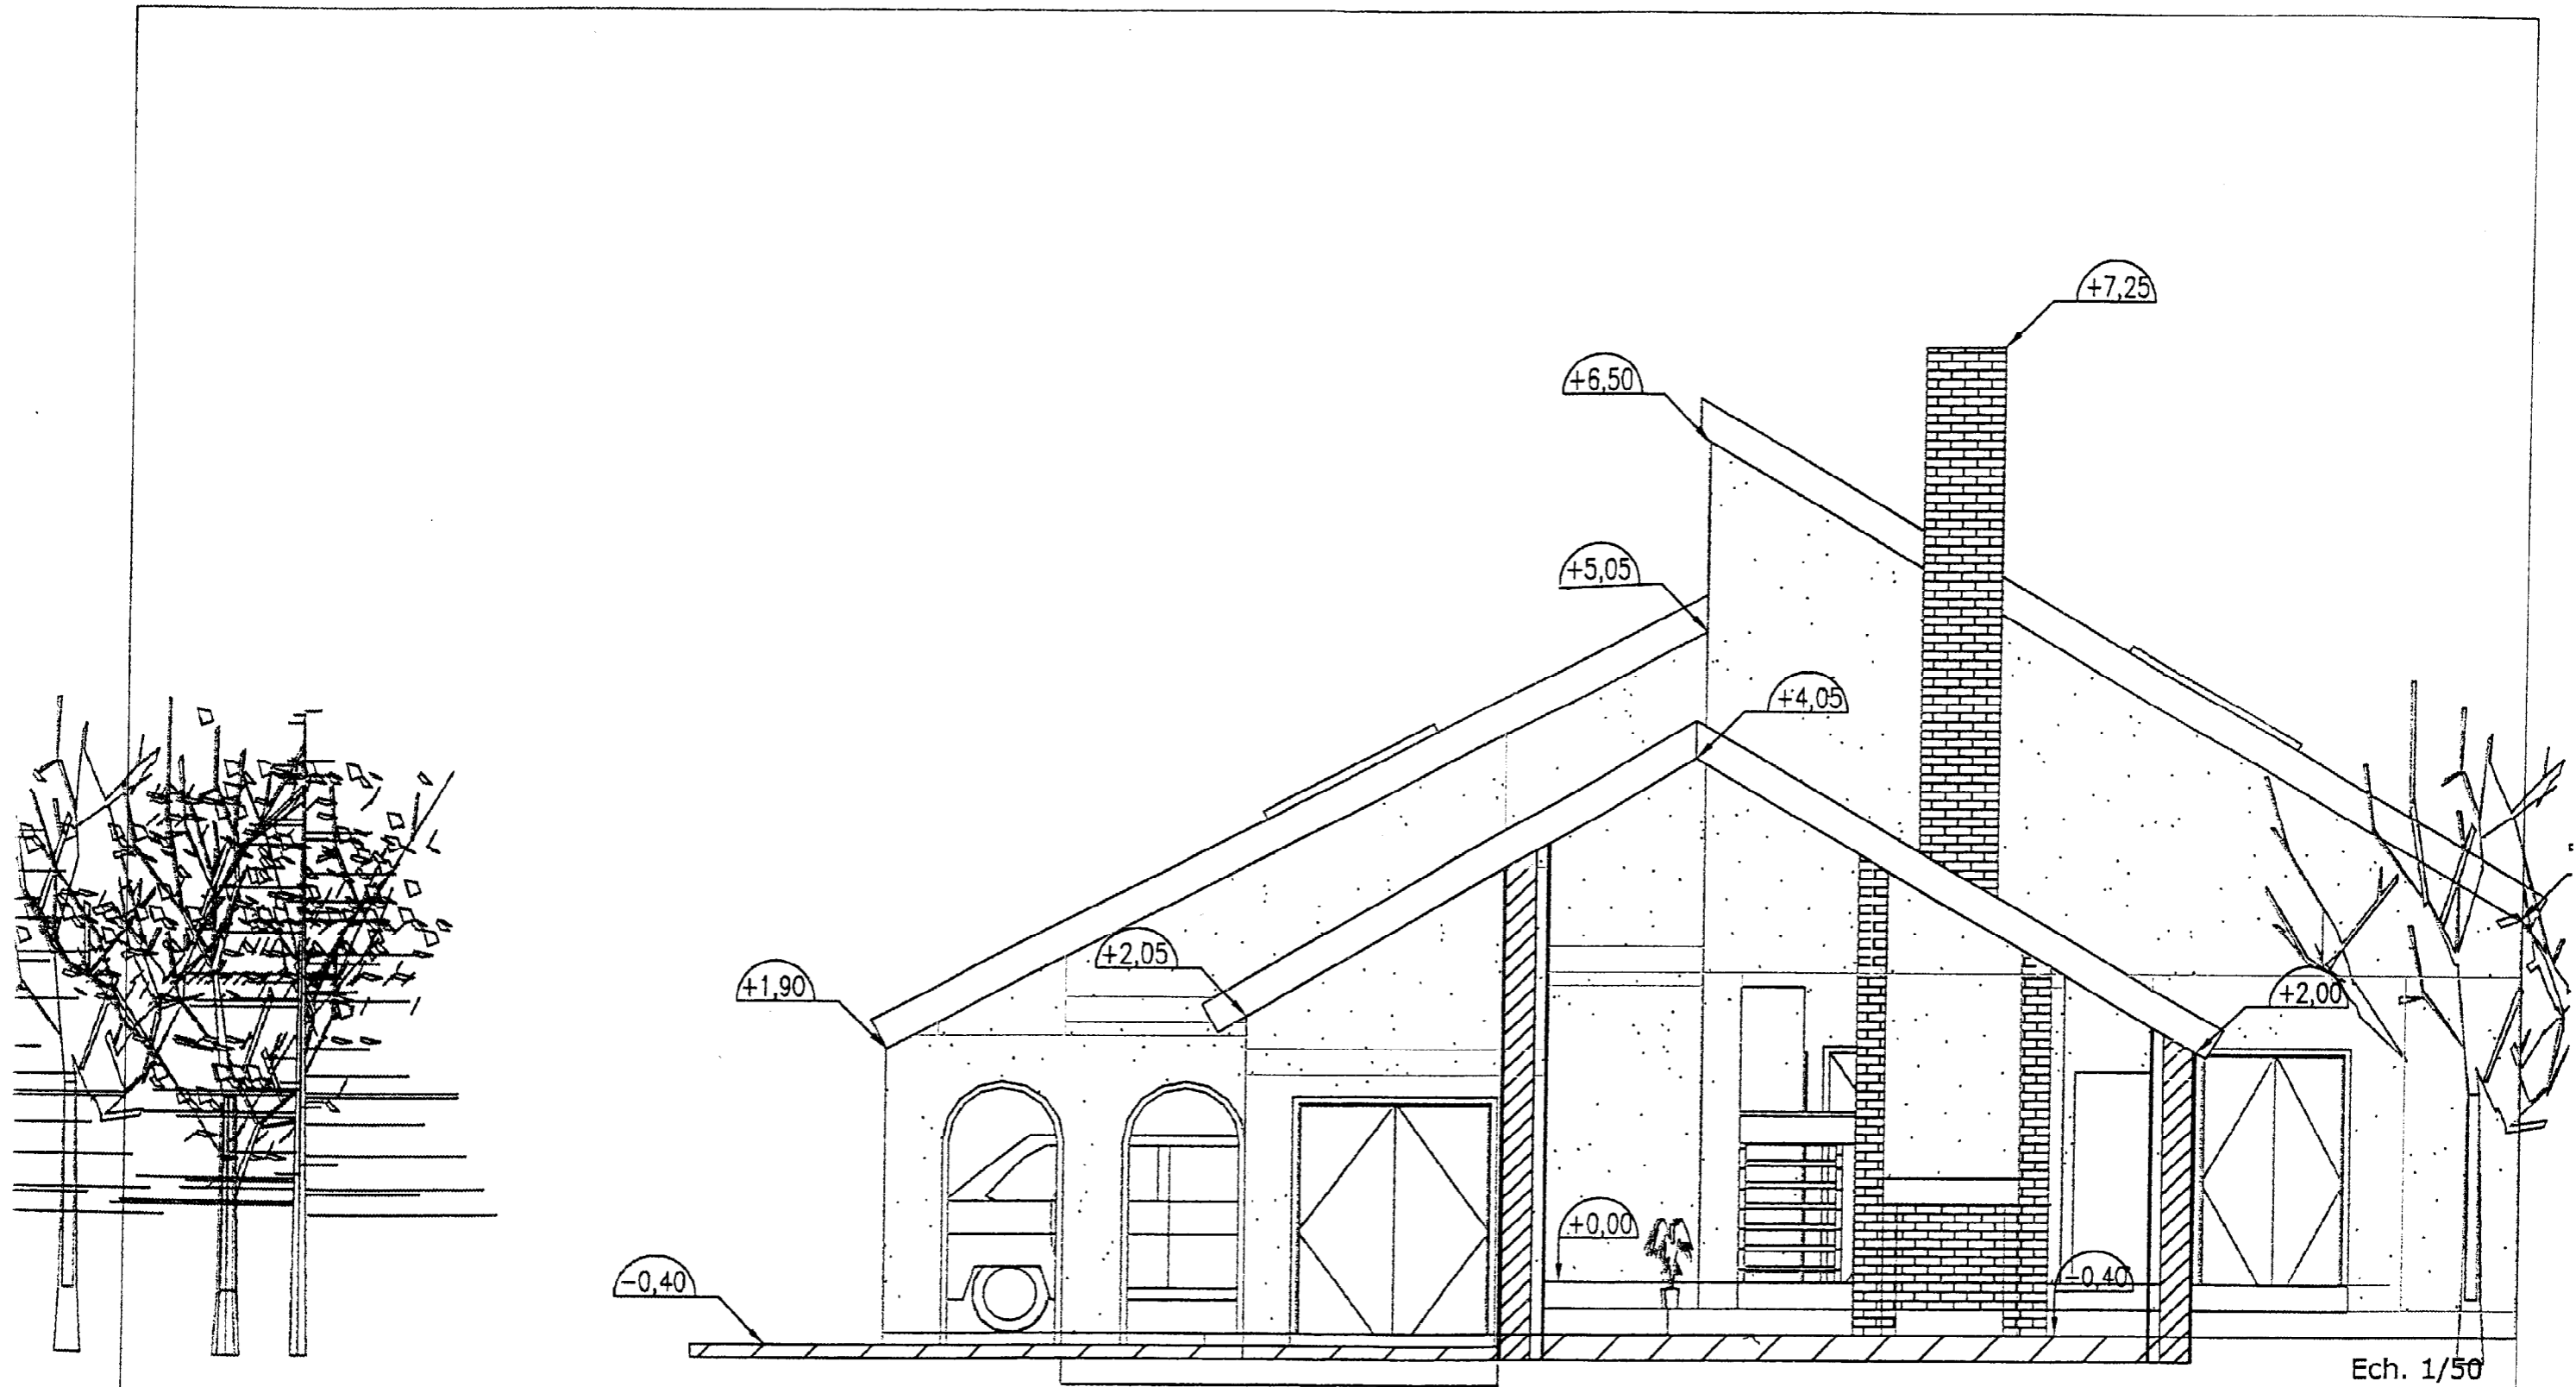

Ech. 1/50

COUPE

C.A.P.	Spécialité : Maçon	Durée :	Session :
	Code : 5023217	N° de sujet : 05-177	3h00
Epreuve :	UP 1		Coefficient :
Analyse d'un dossier technique			4
			Folio :
			6/14