

CAP Peintre Applicateur de Revêtement

DOSSIER RESSOURCE

Ce dossier contient les documents :





- 1 / 5 : Les façades
- 2 / 5 : plan Rez de chaussée
- 3 / 5 : plan sous sol
- 4 / 5 : Fiche technique
- 5 / 5 : Fiche technique

CE DOSSIER CONCERNE LES EPREUVES SUIVANTES

EP 1 sous épreuve unité UP1 11


A:\EXAMEN\RESSOURCE.DOC

CAP : Peintre - Applicateur de Revêtement	SUJET DOSSIER RESSOURCE	EPREUVE : EP. 1 Analyse d'une Situation Professionnelle	Durée :3 H
CODE : 5023319	SESSION JUIN 2005	Coef. : 4	Page : 0 / 5

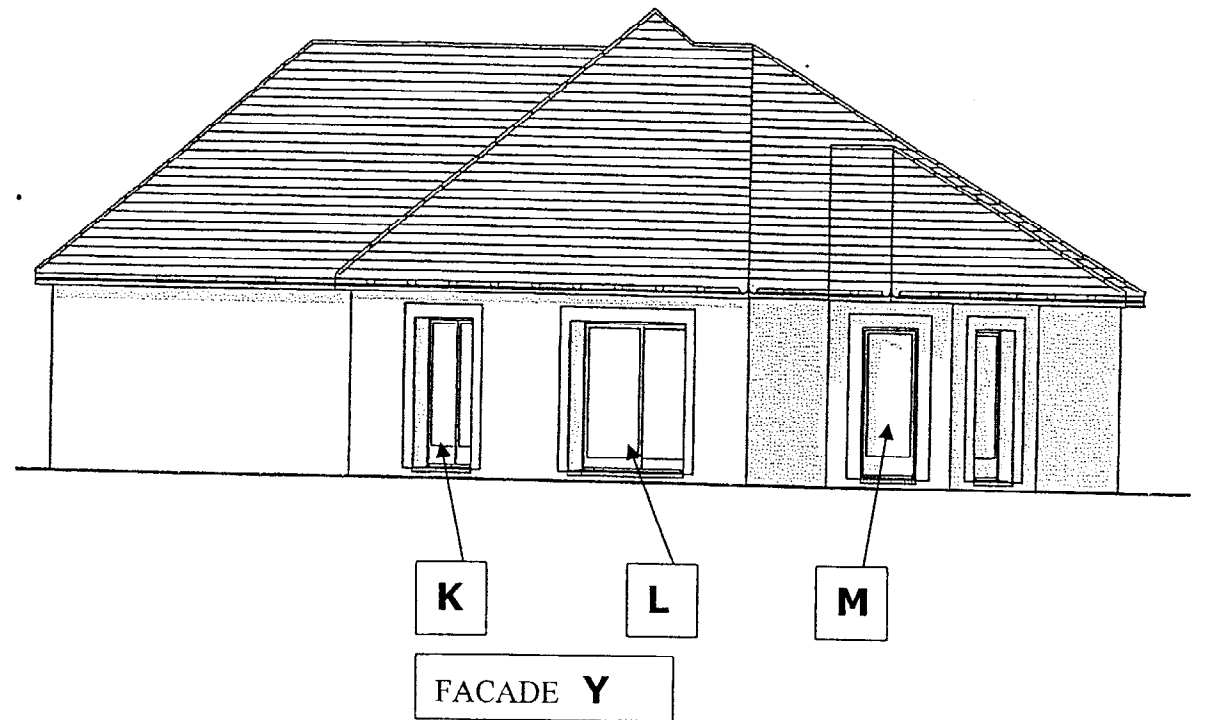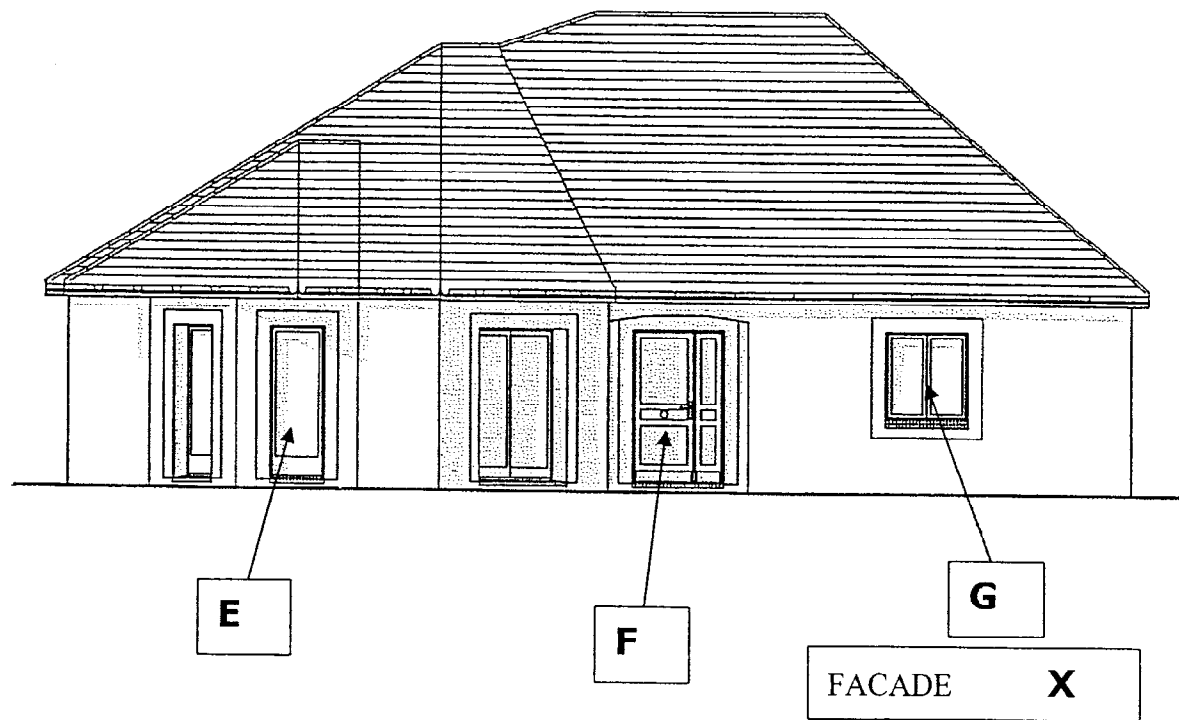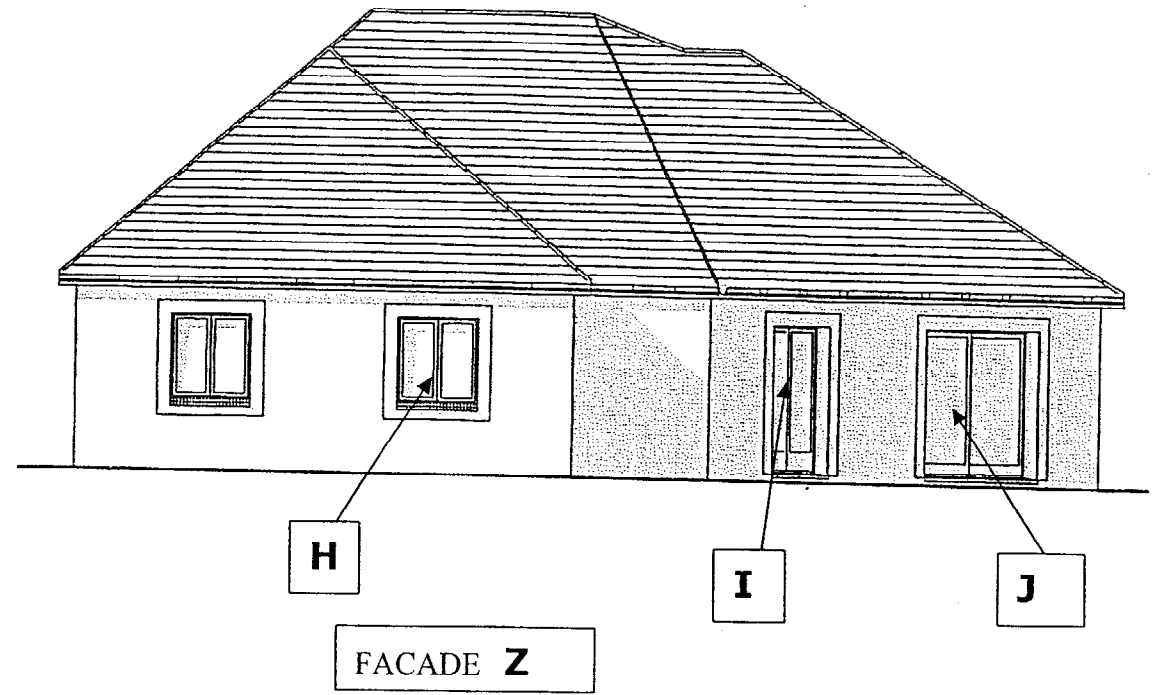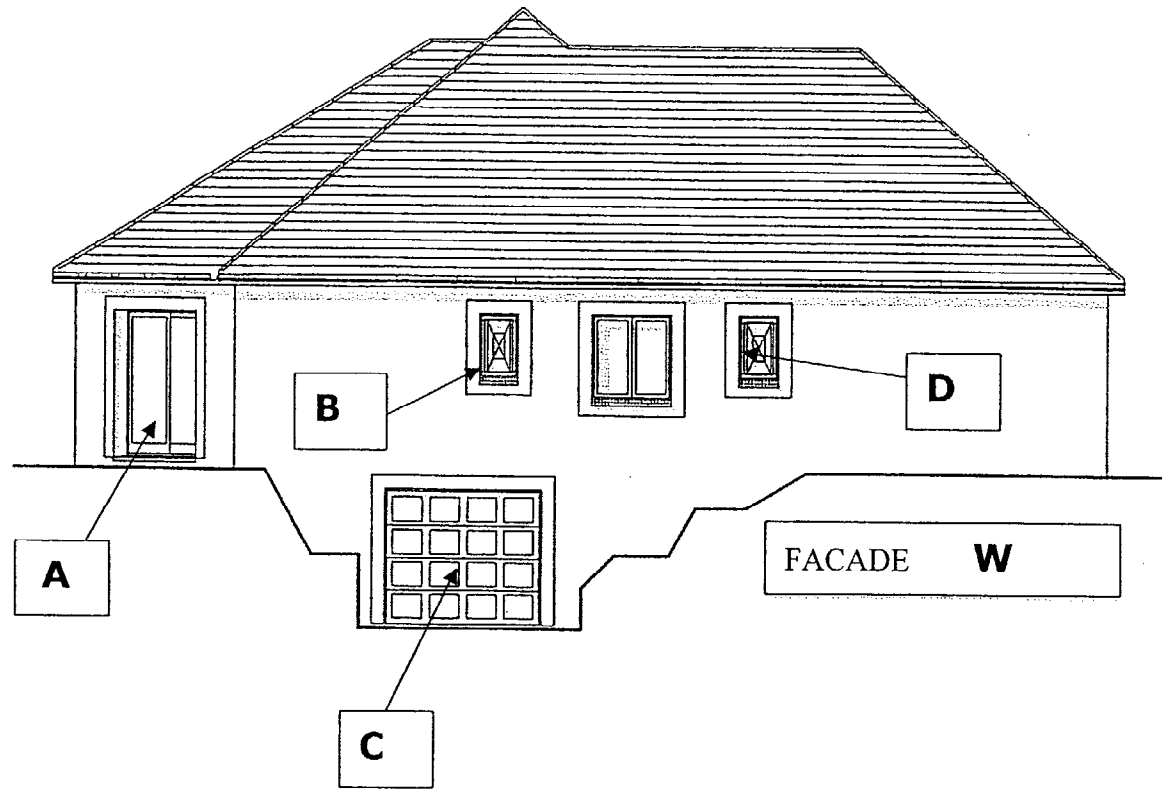

ACADEMIE Groupement Nord	EXAMEN : CAP Peintre - Applicateur de revêtement	SESSION : 2005	DOSSIER RESSOURCE
CODE EXAMEN : 500 233 003	EPREUVE: EP1 ANALYSE D'UNE SITUATION PROFESSIONNELLE		
Temps alloué : 3h 00	Coefficient : 4	Document : 1 / 5	

REZ DE CHAUSSEE
ECH 1/75E

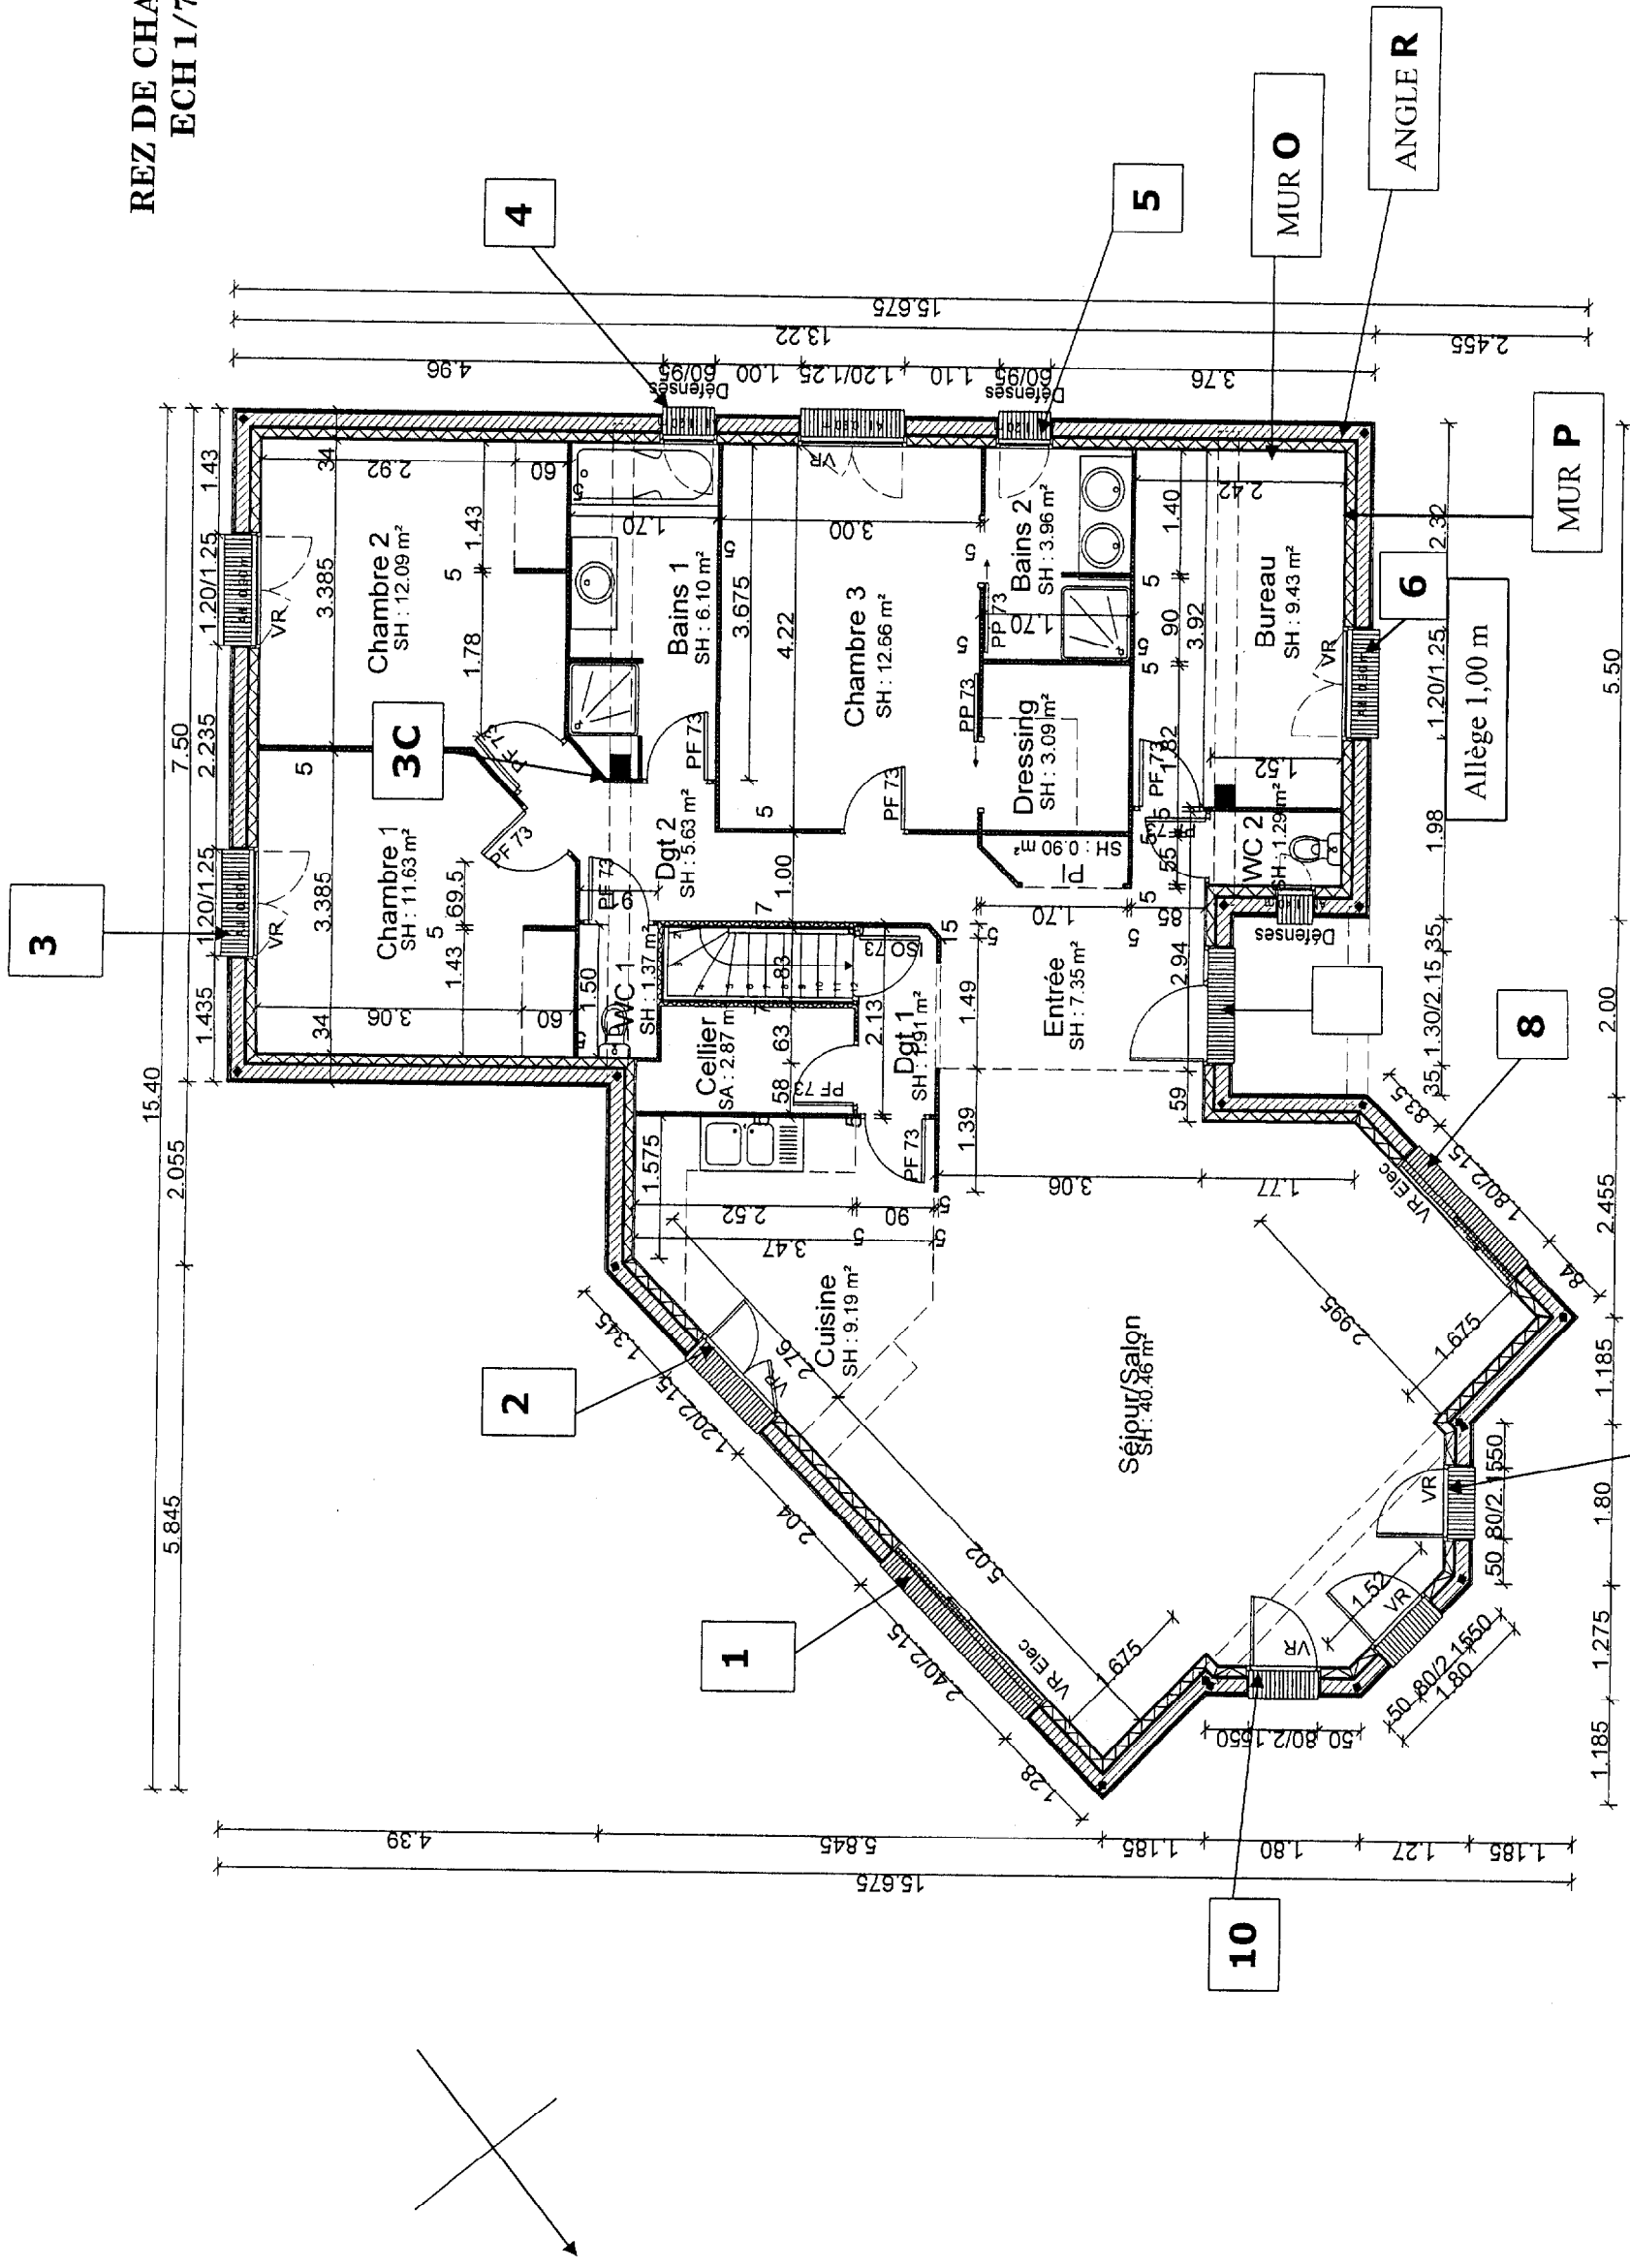

ACADEMIE Groupement Nord	EXAMEN : CAP Peintre -Applicateur de revêtement	SESSION : 2005	DOSSIER RESSOURCE
CODE EXAMEN : 500 233 003	EPREUVE: EPI ANALYSE D'UNE SITUATION PROFESSIONNELLE		
Temps alloué : 3h 00 Coefficient : 4			
Document : 2 / 5			