

**ETUDE D'UNE CONSTRUCTION**

**SOUS-EPREUVE U4.1**  
**ELABORATION D'UNE NOTICE DE CALCUL**

**LOGEMENT**

**DOSSIER TECHNIQUE**

DOCUMENT TECHNIQUE DT 1	FACADE NORD OUEST
DOCUMENT TECHNIQUE DT 2	COUPE HORIZONTALE DES COMBLES
DOCUMENT TECHNIQUE DT 3	COUPES VERTICALES 1 ET 2
DOCUMENT TECHNIQUE DT 4	COUPES VERTICALES 3 ET 5




BATIMENT A1  
FACADE NORD OUEST

BATIMENT A2  
FACADE NORD OUEST

DT1

DT1

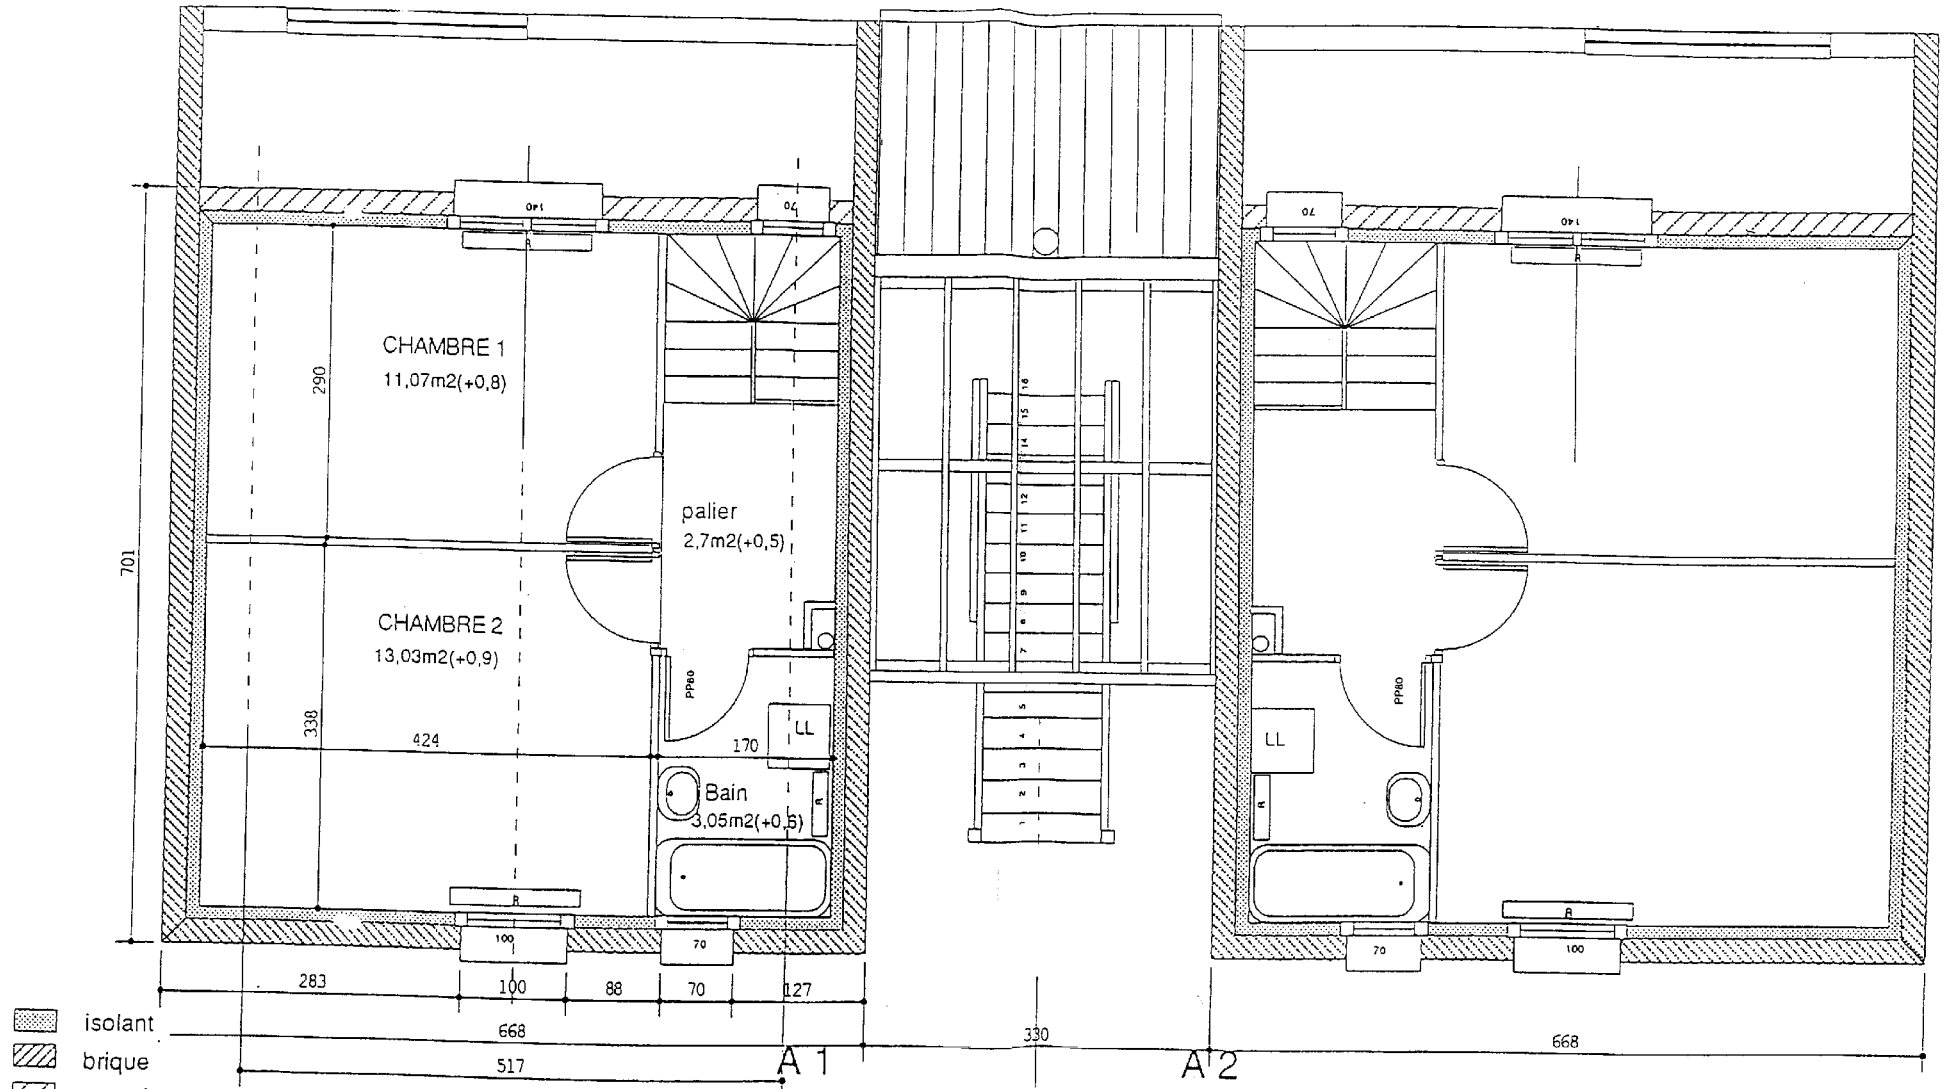


BATIMENT A1

BATIMENT A2


COUPE HORIZONTALE DES COMBLES

DT2


Nord Unité : cm ech 1:50

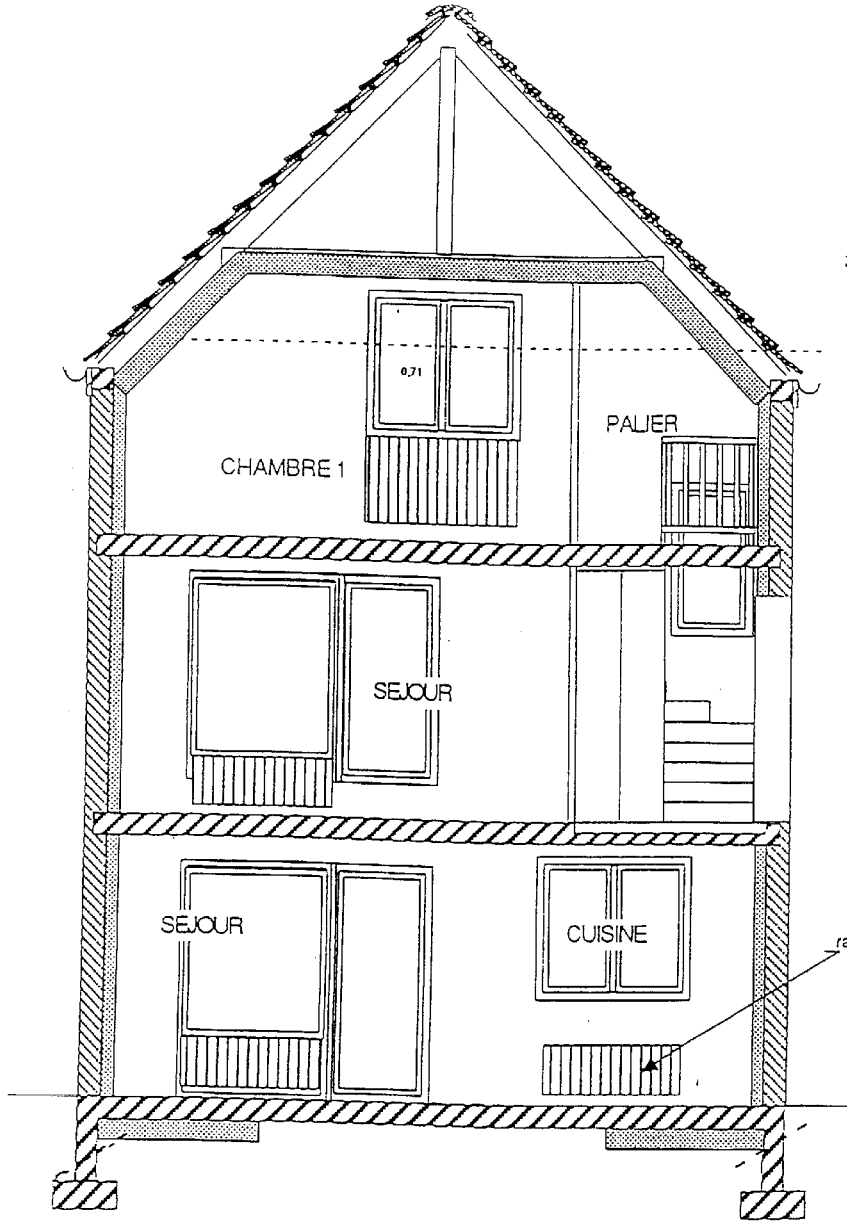

COUPE 1

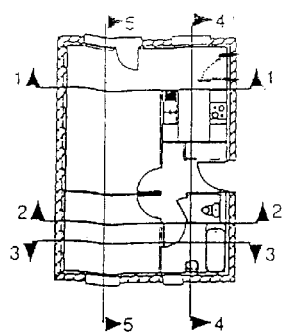


COUPE R.D.C

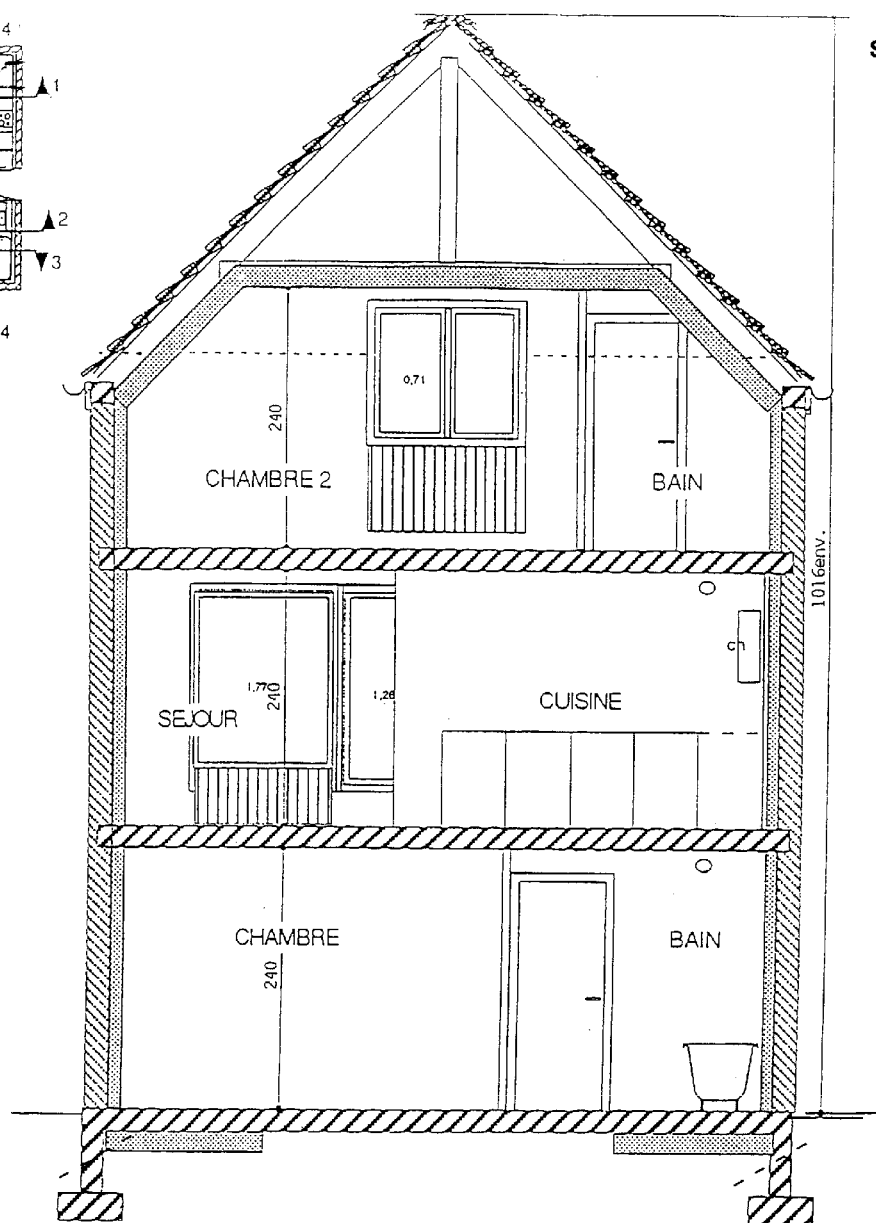


COUPE 2

Unité : cm ech 1:50

COUPE VERTICALE BATIMENT A2

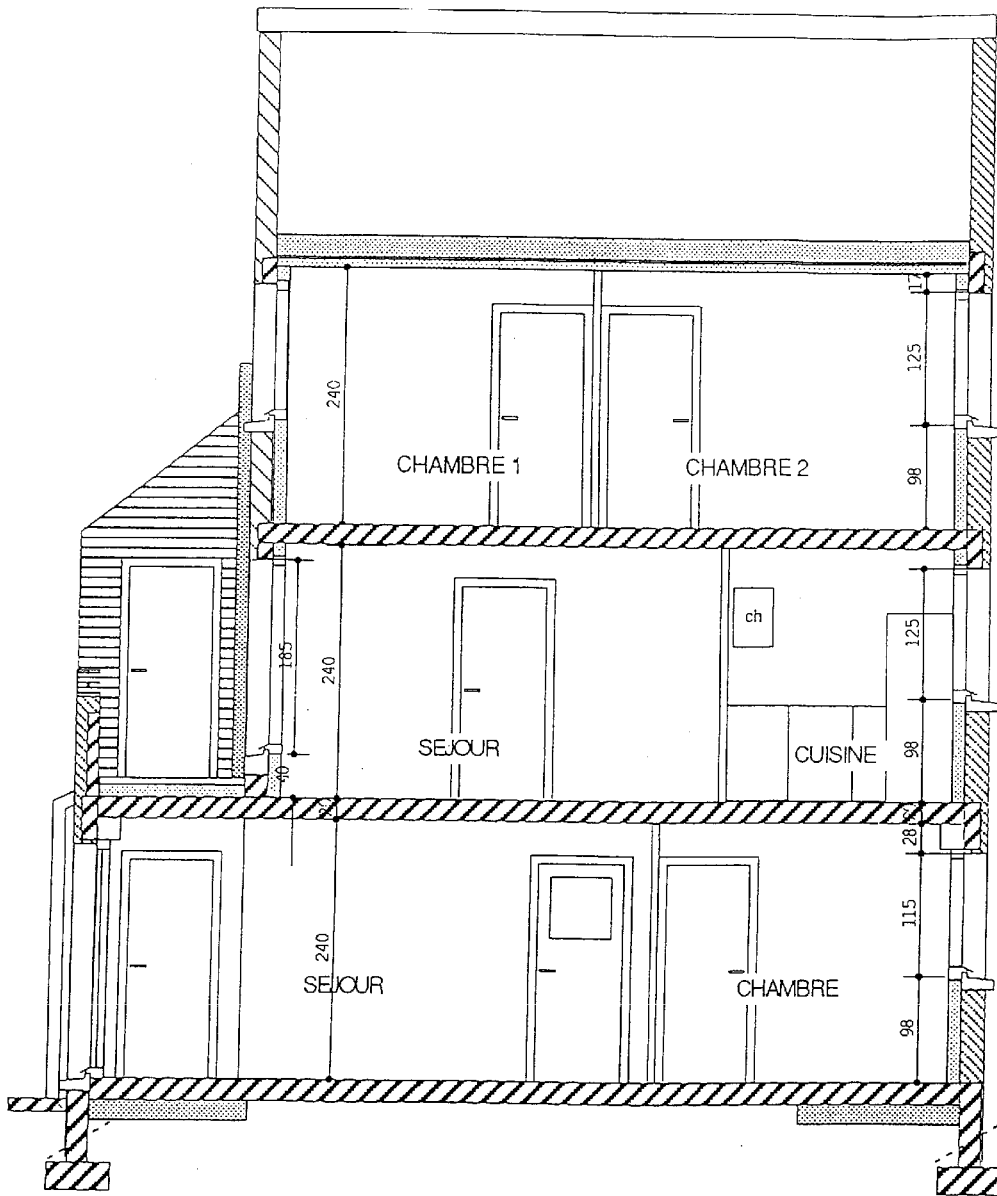


COUPE 5

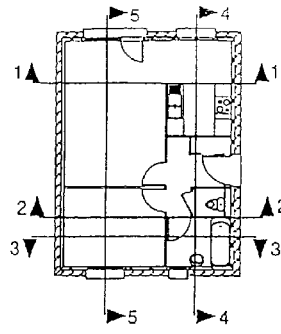

COUPE R.D.C

Nord

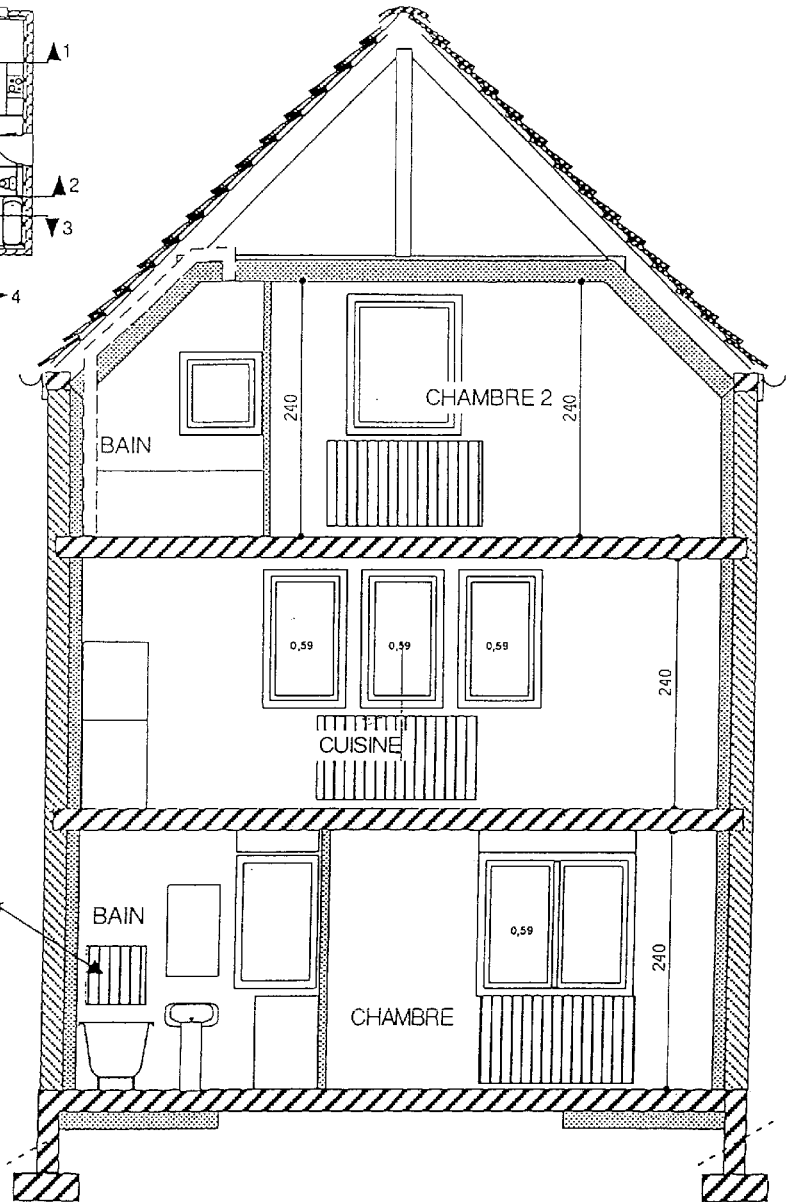

COUPE 3

Unité : cm ech 1:50

COUPE VERTICALE BATIMENT A2