

**ETUDE D'UNE CONSTRUCTION**

**SOUS-EPREUVE U4.2**

**RECHERCHE ET DEFINITION DE SOLUTIONS  
CONSTRUCTIVES**

**LOGEMENT**

***DOSSIER TECHNIQUE***

DOCUMENT TECHNIQUE DT 1	FACADE NORD OUEST
DOCUMENT TECHNIQUE DT 2	COUPE HORIZONTALE DES COMBLES
DOCUMENT TECHNIQUE DT 3	COUPES VERTICALES 1 ET 2
DOCUMENT TECHNIQUE DT 4	COUPES VERTICALES 3 ET 5
DOCUMENT TECHNIQUE DT 5	POSITION DE LA FENETRE DE TOIT




BATIMENT A1

FACADE NORD OUEST

BATIMENT A2

FACADE NORD OUEST

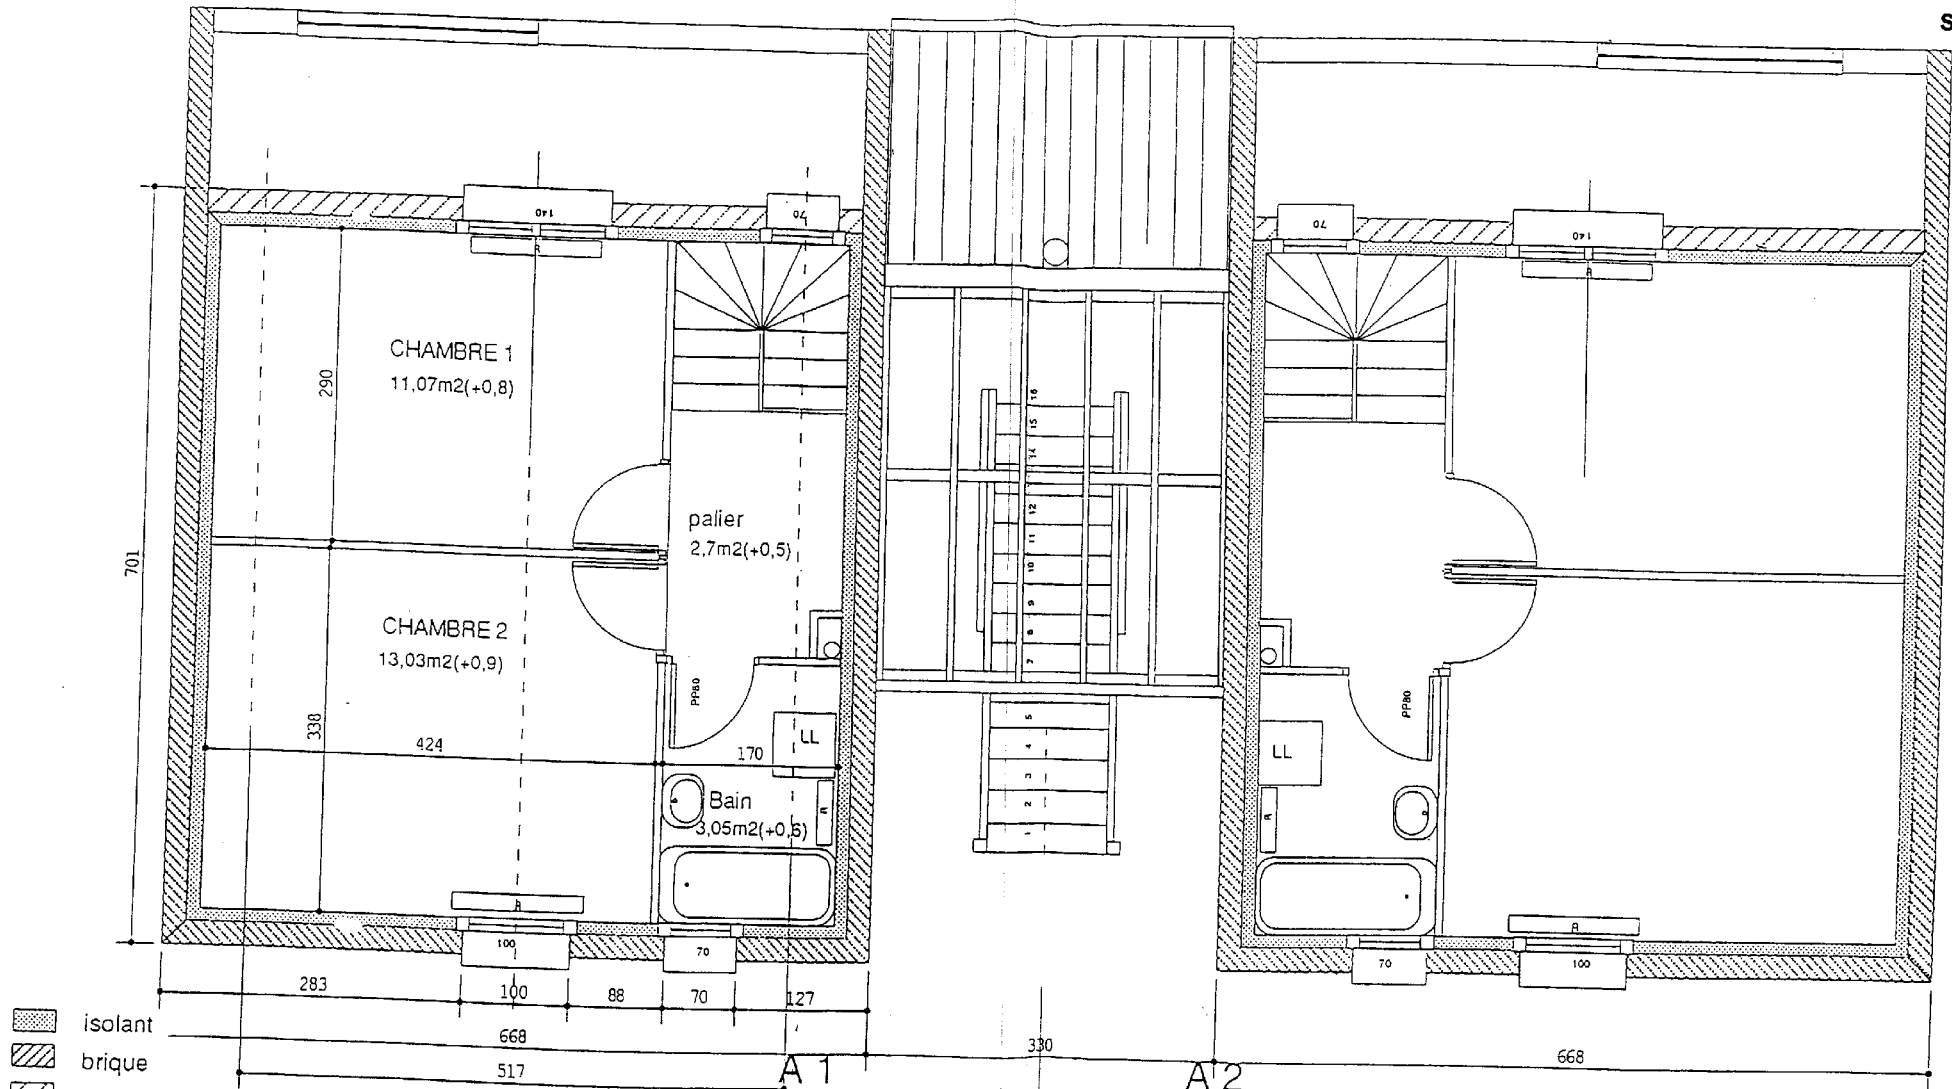

BATIMENT A1


Nord

Unité : cm ech 1:50



BATIMENT A2

COUPE HORIZONTALE DES COMBLES

DT2

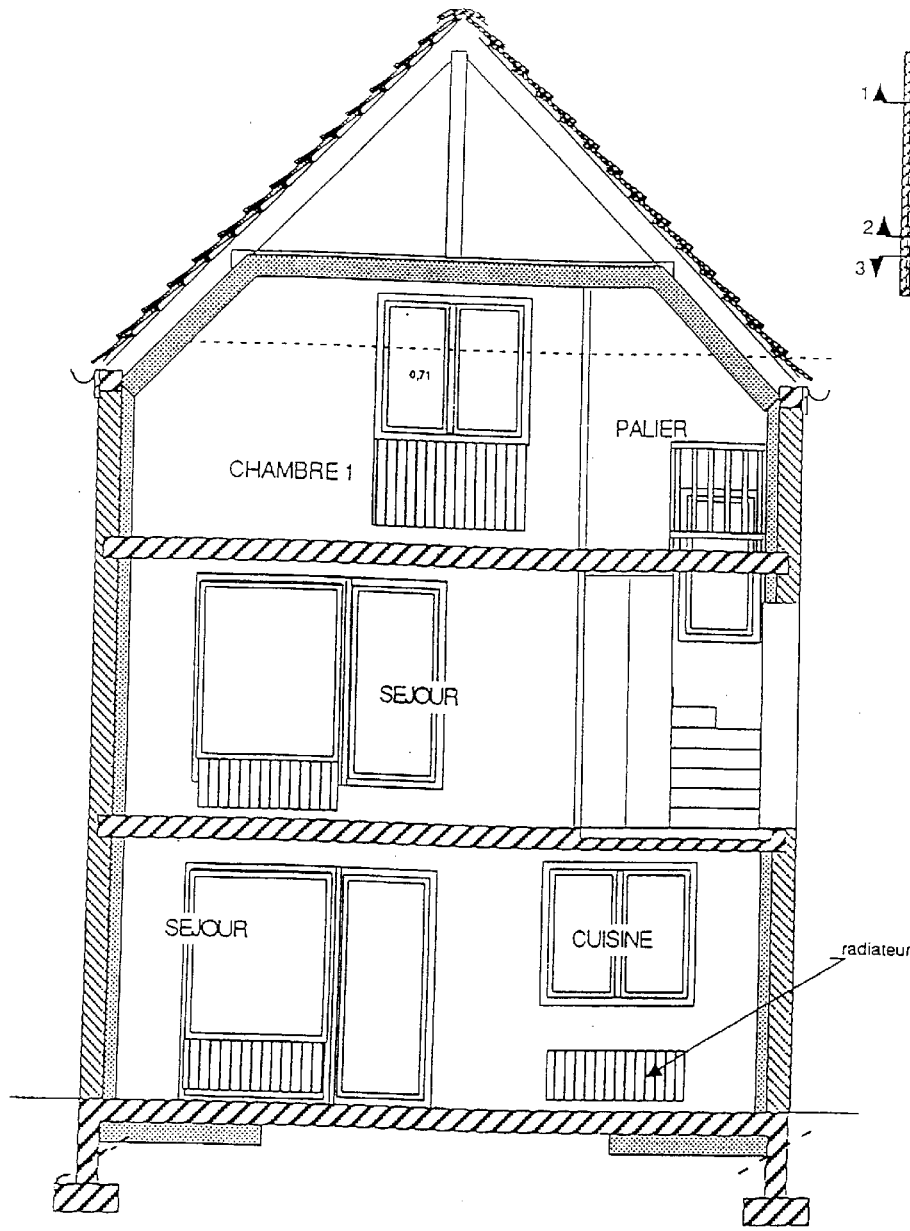


COUPE 1

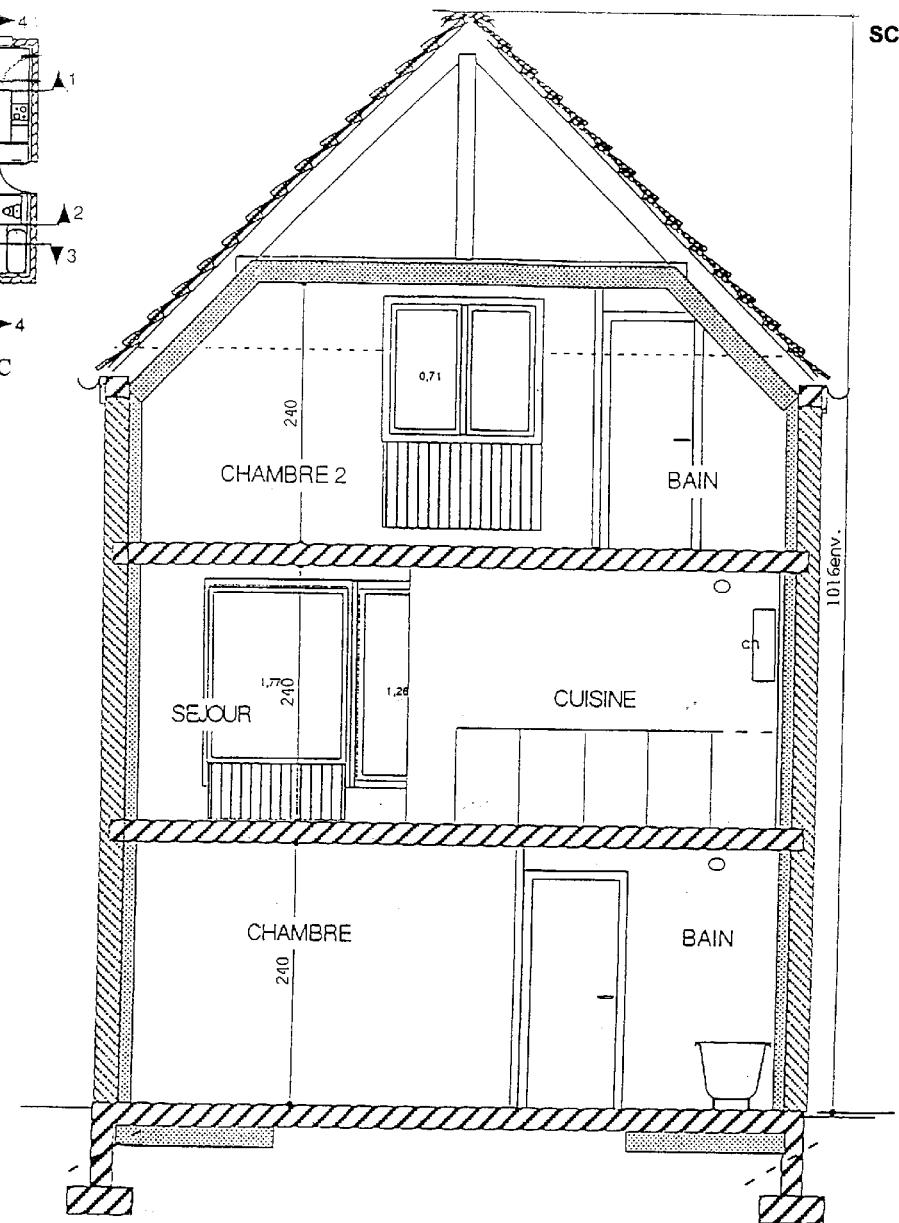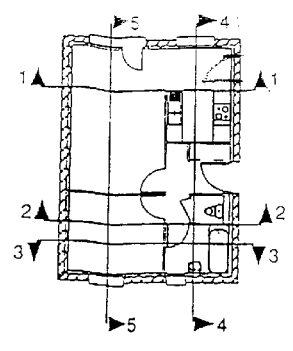


COUPE 2

Unité : cm ech 1:50


COUPE VERTICALE BATIMENT A2

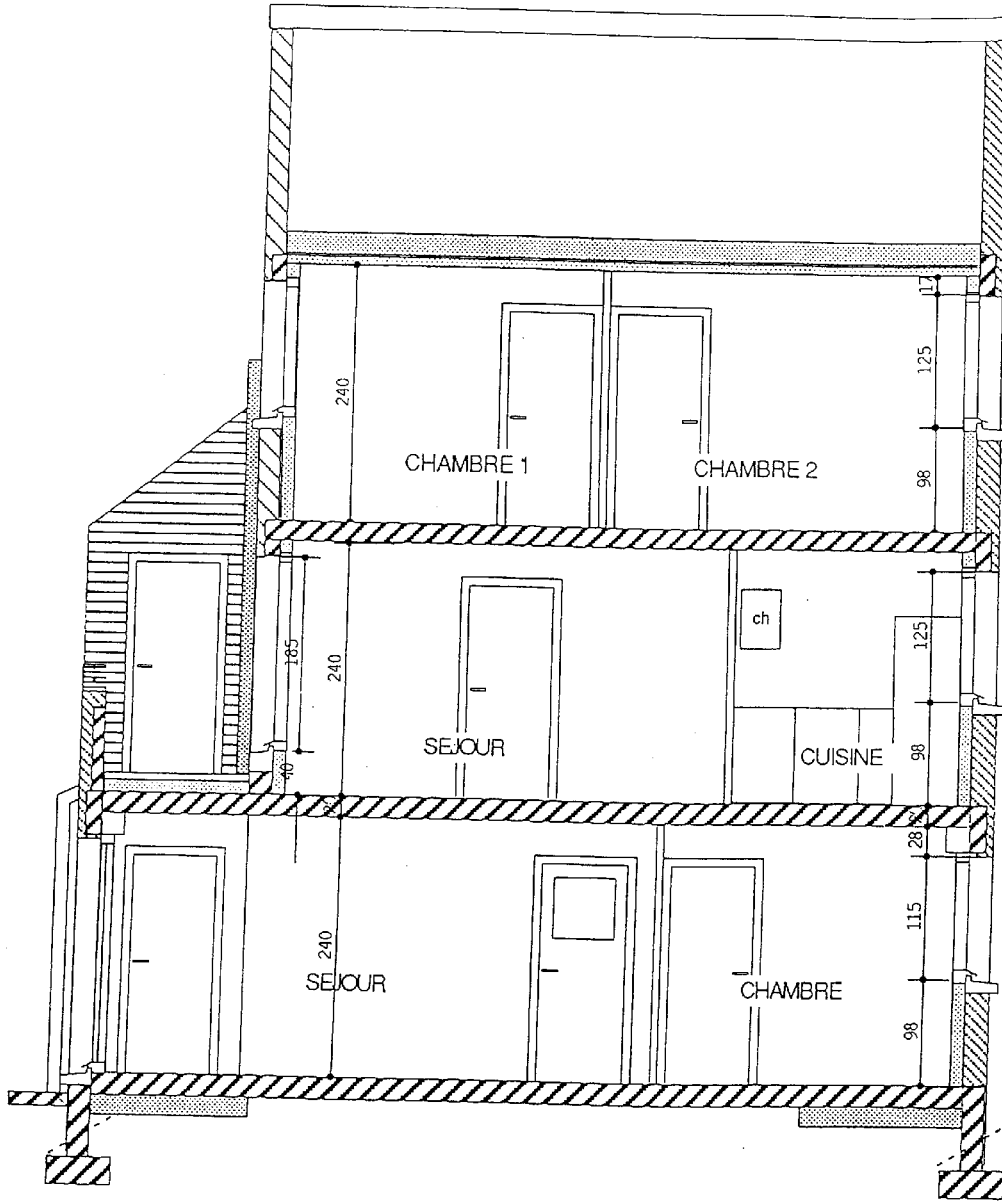

COUPE 5

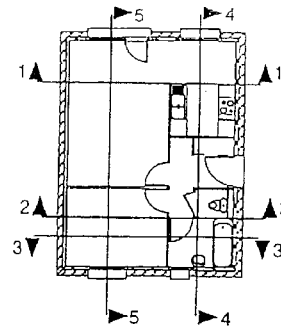

COUPE R.D.C

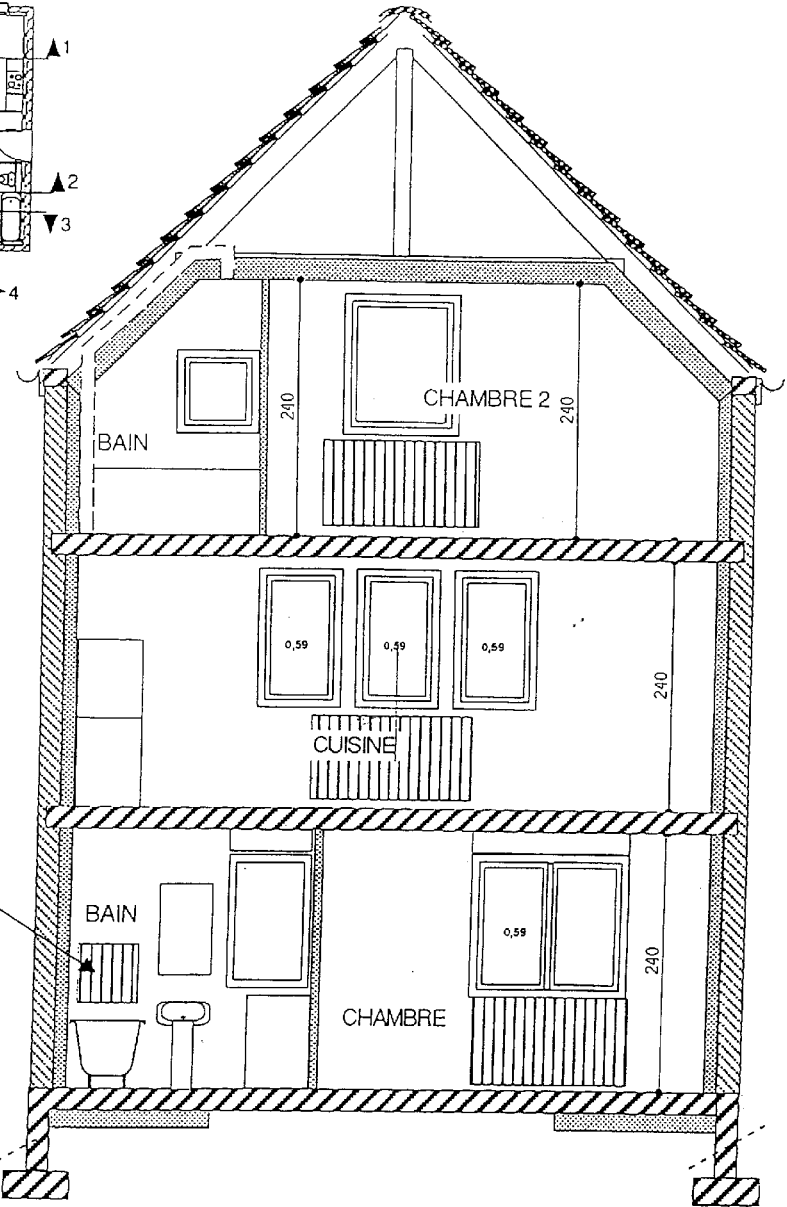

COUPE 3

Unité : cm ech 1:50

COUPE VERTICALE BATIMENT A2

DT 5

## POSITION DE LA FENETRE DE TOIT

## BATIMENT A 2

