

BREVET de TECHNICIEN
ETUDES et ECONOMIE de la CONSTRUCTION

Session 2006

Épreuve B6 :
1^{re} PARTIE : MÉTRÉ

Coefficient : 5

Durée : 4 h 00

Le présent sujet comporte :

3 pages numérotées de

Page de garde	p. 0/2
Travail demandé	p. 1/2
Document RÉPONSE	p. 2/2

Tout document interdit
Une calculatrice est autorisée par candidat mais ne doit comporter aucune
information relative à cette épreuve.

BREVET de TECHNICIEN	Etudes & Economie de la Construction :	Session	2006
BT EEC B6-1 ^{re} Partie	épreuve B6 : MÉTRÉ - 1 ^{re} Partie	Page	0/2

METRE

PREMIERE PARTIE

01 – TRAVAIL DEMANDE

A partir de votre Dossier de Base et du plan joint en page 2/2 et concernant uniquement le Rez de chaussée d'une maison à usage d'habitation principale, on vous demande de réaliser l'avant métré des travaux suivants :

LOT 07- PLATRERIE – PLAFONDS

- Tous travaux de cloisonnements tels que définis page 6/16 du dossier de base concernant le RDC.
- Tous travaux d'enduits au plâtre pour plafonds et cloisons.

02 – REMARQUES

Le repérage des ouvrages et éléments d'ouvrages se fera sur le **plan page 2/2** avec légende appropriée. **Ce plan est à rendre à l'issue de la présente épreuve.**


Les calculs se feront sur feuilles pré imprimées distribuées en cours d'épreuve.

Le respect des conventions du métré concernant l'écriture et la disposition des calculs donnera lieu à une évaluation particulière. Voir barème ci-dessous.

Barème de notation :

Justification des calculs	=	/ 04 points
Précision des résultats	=	/ 12 points
Disposition des calculs	=	/ 02 points
Présentation	=	/ 02 points
Note globale	=	/ 20 points

BREVET DE TECHNICIEN Etude et Economie de la construction	Session 2006		
Sujet Epreuve :B6- METRE	Durée : 4h	Coef : 5	Page : 1/2

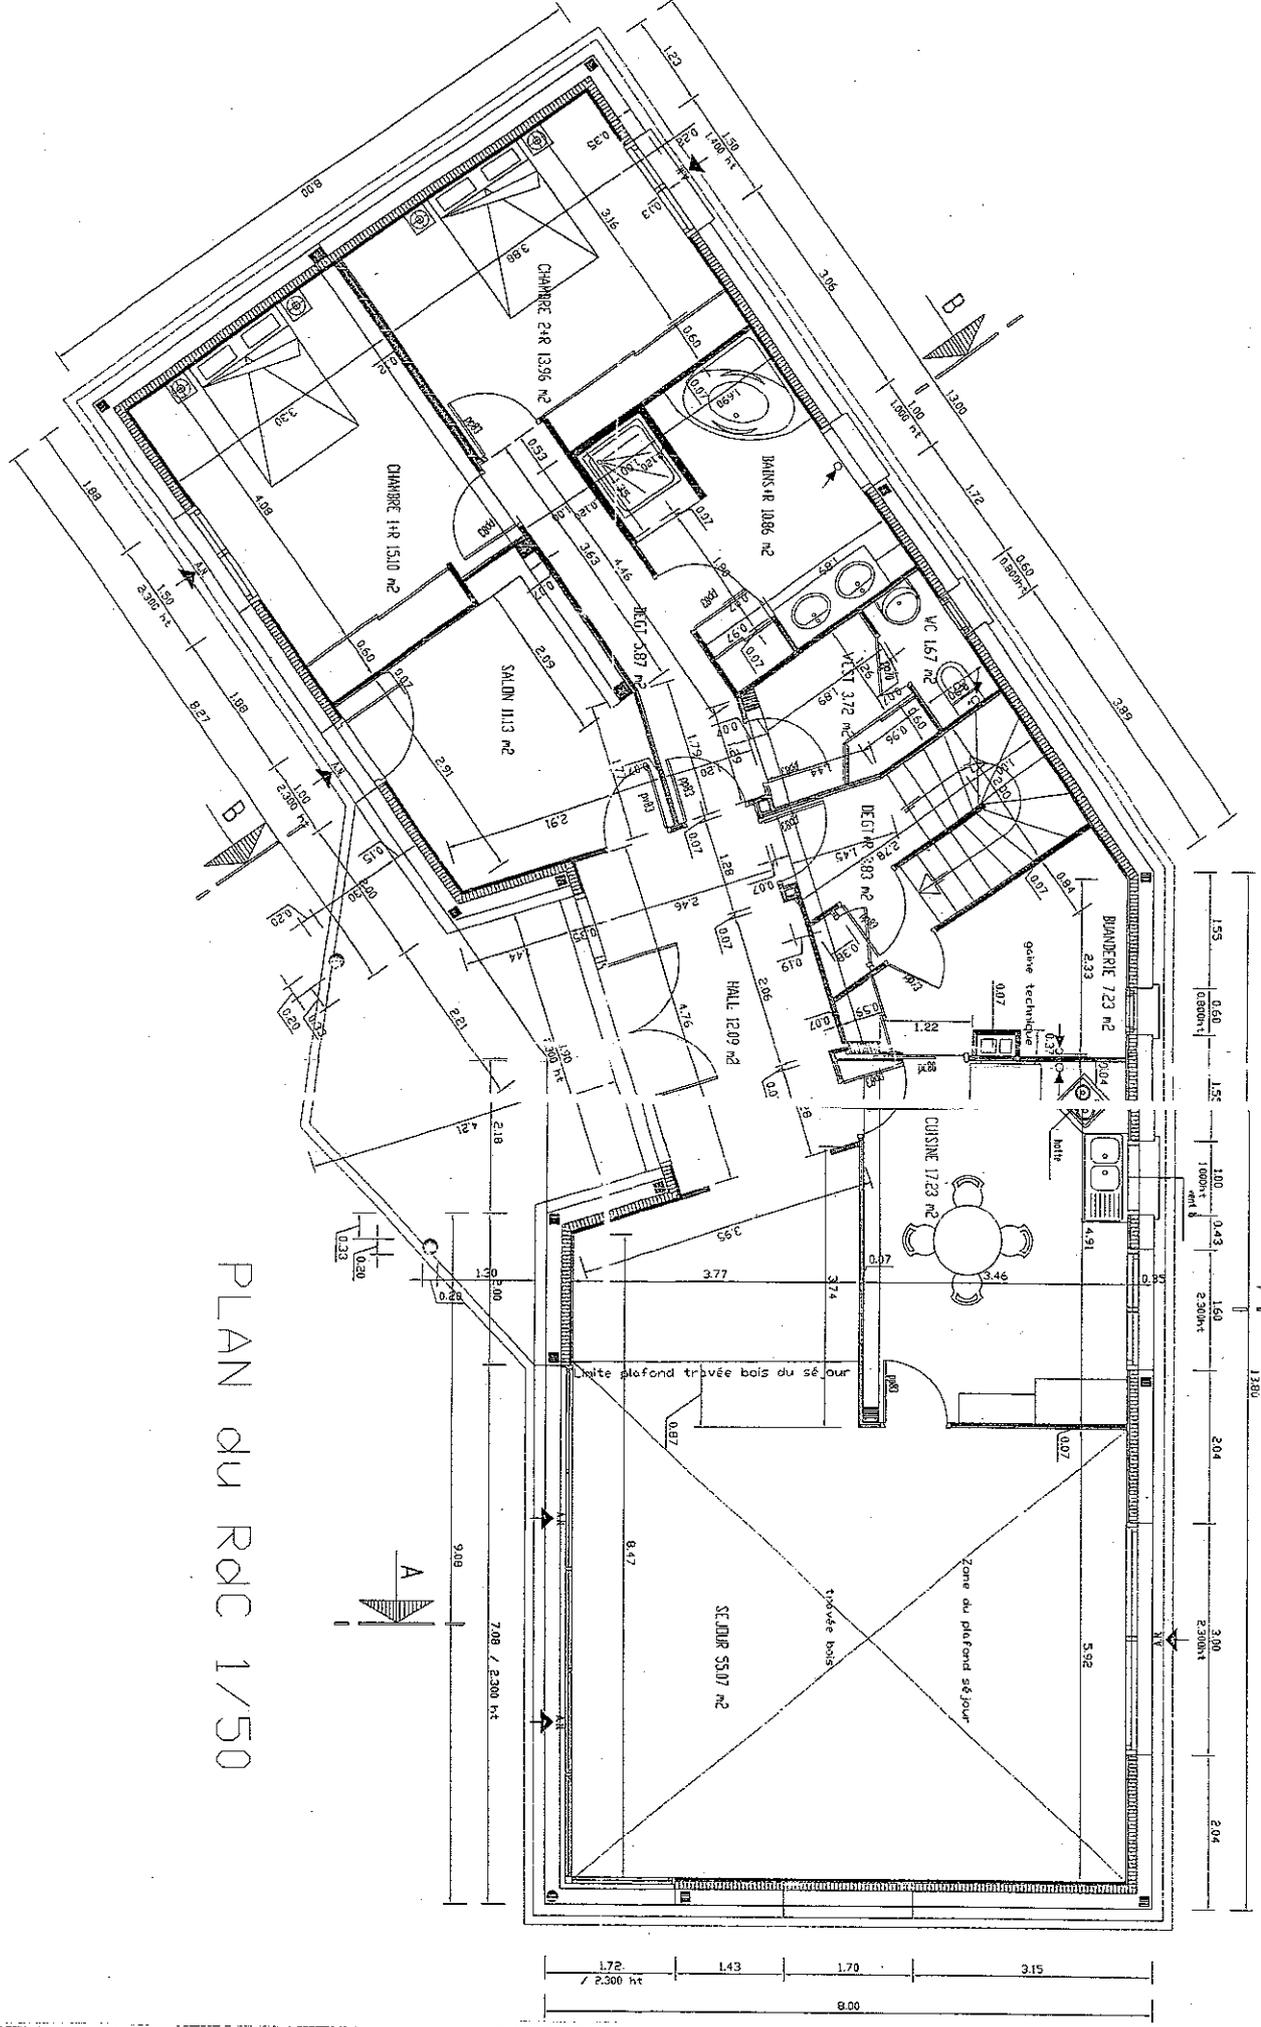

PLAN du RDC 1/50

BREVET DE TECHNICIEN
 Etude et Economie de la construction
 Sujet Epreuve : B6 - METRE
 AT E.C. - B6, 1^{er} Partie

Académie : _____ Sésion : _____

Examen ou Concours : _____ Série : _____

Spécialité/option : _____

Repre de l'épreuve : _____

Epreuve/sous-épreuve : _____

NOM : _____

Prénoms : _____

(en majuscules, sans s'écarter à faux, du nom d'épouse)

N° du candidat : _____

(le numéro est écrit sur l'anneau de la porte)

DANS CE CADRE

