

*Vous pouvez enlever les agrafes pour faciliter votre travail.
La numérotation des pages vous permettra de reconstituer votre dossier en fin d'épreuve afin de l'agrafer à nouveau.
A l'issue de l'épreuve, vous devez rendre au surveillant le dossier sujet ainsi que le dossier technique.*

BEP Bois & Matériaux associés


Dominante CHARPENTE

EP 2

ANALYSE D'UN DOSSIER
ET
REDACTION D'UN MODE
OPERATOIRE

Barème de notation		
THEME	QUESTIONS	POINTS
LES CHASSIS DE TOIT	1	/40
LES CONSOLES	2-3-	/70
LES ARETIERS	4-5	/30
L' ESCALIER	6	/60
TOTAL		/200
NOTE Sur 20		
(arrondi au 0,5 point supérieur)		


S U J E T

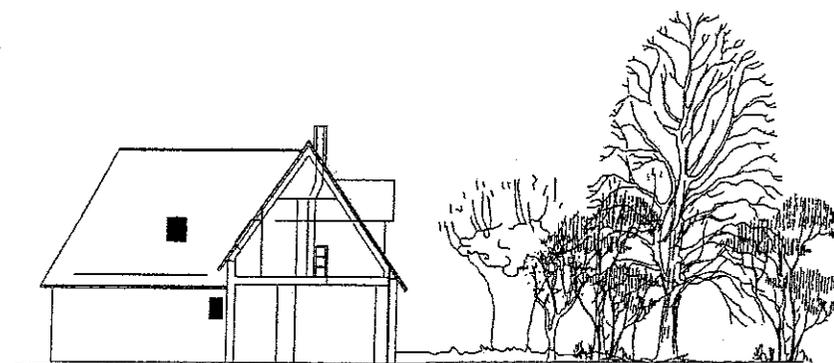



GROUPEMENT INTERACADEMIQUE II	BEP	Bois et matériaux associés	Session 2006	Code	Forme	Durée	ANALYSE D'UN DOSSIER ET REDACTION D'UN MODE OPERATOIRE	Coeff.	6
SECTEUR 8 - BATIMENT	Dom.	Charpente	Epreuve	EP 2	Ecrite	4 h	Sujet	Feuille	1 / 8

M.U. Echarpes de consoles




Attention !
Le dessin n'est pas à l'échelle.

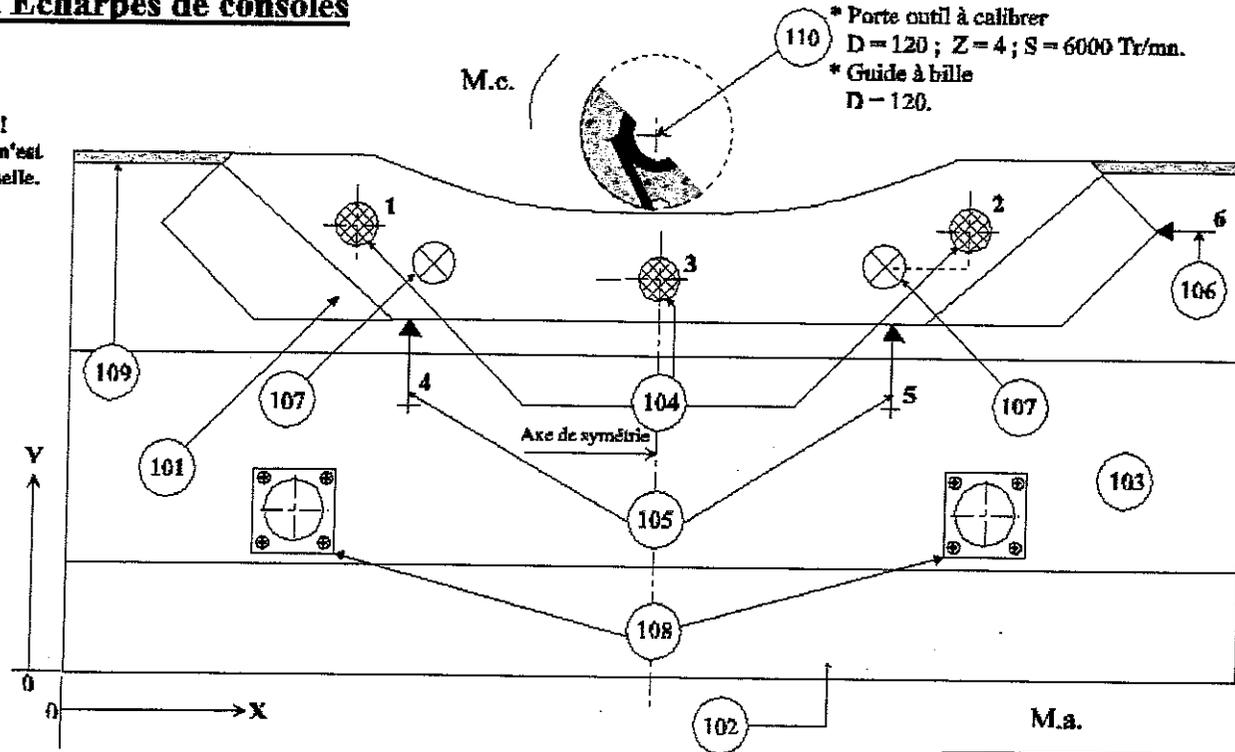

GROUPEMENT INTERACADEMIQUE II	BEP	Bois et matériaux associés	Session 2006	Code	Forme	Durée	ANALYSE D'UN DOSSIER ET REDACTION D'UN MODE OPERATOIRE	Coeff.	6
SECTEUR 8 - BATIMENT	Dom.	Charpente	Epreuve	EP 2	Ecrite	4 h	Sujet	Feuille	4 / 8

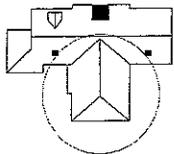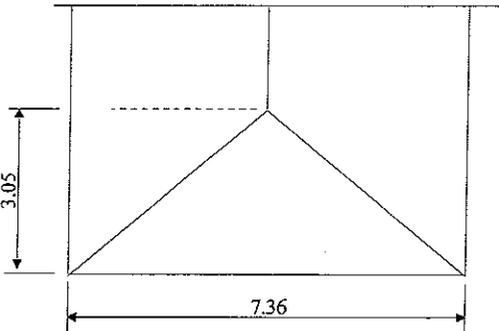THEME	RESSOURCES	TRAVAIL DEMANDE	CRITERES D'EVALUATION	REponses	NOTE
ARETIER	DOSSIER TECHNIQUE 	4°) Déterminer la vraie longueur de la ligne d'arête d'un des deux arêtiers de la partie repérée par un cercle dans la colonne ressources.	Réponses exactes	Ech : 1:10 Hauteur du comble : 4.40 	/8
		<ul style="list-style-type: none"> Par le tracé (méthode du rabattement), sur le dessin ci-contre. 		Longueur de la ligne d'arête =	/8

GROUPEMENT INTERACADEMIQUE II	BEP	Bois et matériaux associés	Session 2006	Code	Forme	Durée	ANALYSE D'UN DOSSIER ET REDACTION D'UN MODE OPERATOIRE	Coeff.	6
SECTEUR 8 - BATIMENT	Dom.	Charpente	Epreuve	EP 2	Ecrite	4 h	Sujet	Feuille	6 / 8

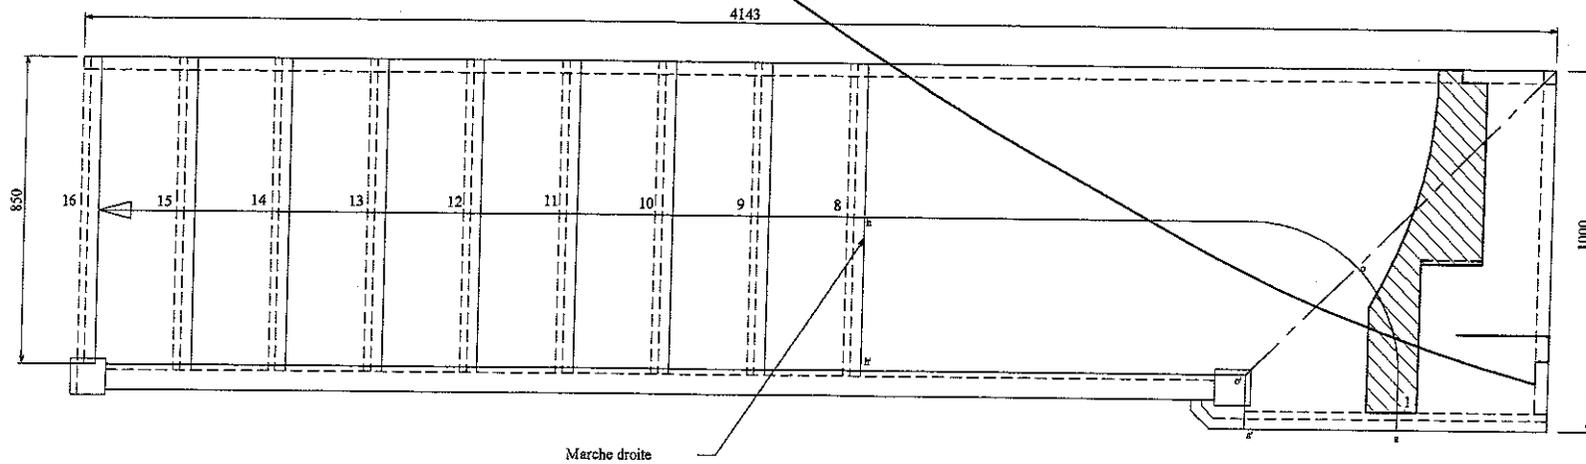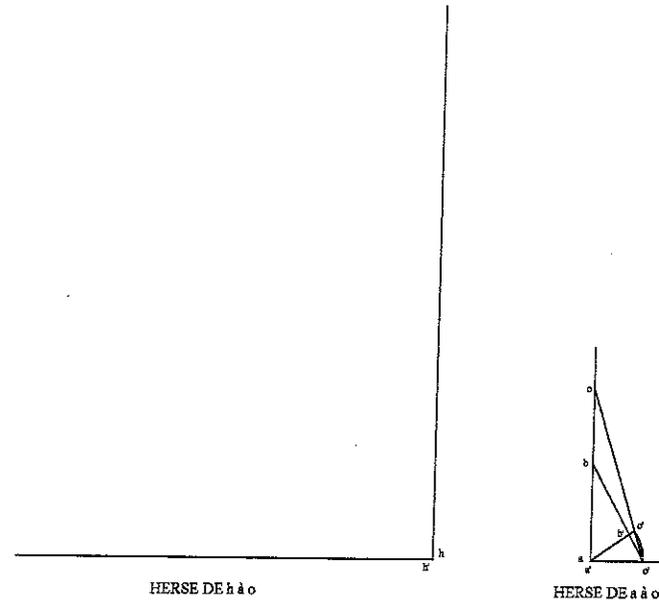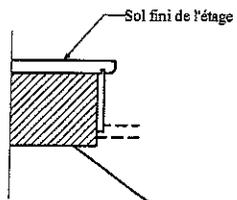

ech 1 : 15

GROUPEMENT INTERACADEMIQUE II	BEP	Bois et matériaux associés	Session 2006	Code	Forme	Durée	ANALYSE D'UN DOSSIER ET REDACTION D'UN MODE OPERATOIRE	Coeff	6
SECTEUR 8 - BATIMENT	Dom.	Charpente	Epreuve	EP 2	Ecrite	4 h	Sujet	Famille	0/0