

BREVET PROFESSIONNEL COUVREUR

SESSION 2008

DOSSIER DE L'ÉPREUVE **E 3**

Réparation et maintenance préventive

Ce dossier est composé


Descriptif du travail demandé :	Pages 2 / 6 - 3 / 6	
Analyse de la maintenance et de la réparation :	Page 4 / 6	Document de Travail à rendre
Modification de la collecte et de l'évacuation des eaux pluviales :	Page 5 / 6	
Barème de correction :	Page 6 / 6	

BREVET PROFESSIONNEL COUVREUR	23211	Session 2008
Unité U 30	Coefficient : 3 Durée : 3 Heures	Sujet
<i>Réparation et maintenance préventive</i>	<i>E 3</i>	Page : 1 / 6

Situation problématique : dans le cadre d'un contrat d'entretien.

Votre employeur vous demande de prendre en charge la maintenance de la collecte et de l'évacuation des eaux pluviales de l'école.
Les services techniques ont téléphoné en expliquant que l'eau passait au dessus de la boîte à eau sur la façade arrière à la suite de fortes pluies

On vous remet un descriptif sommaire, une vue de la façade arrière, la vue de dessus de la toiture terrasse et une coupe CC du bâtiment ainsi que la formule de calcul des EP pour vous aider dans votre analyse de travail à réaliser.

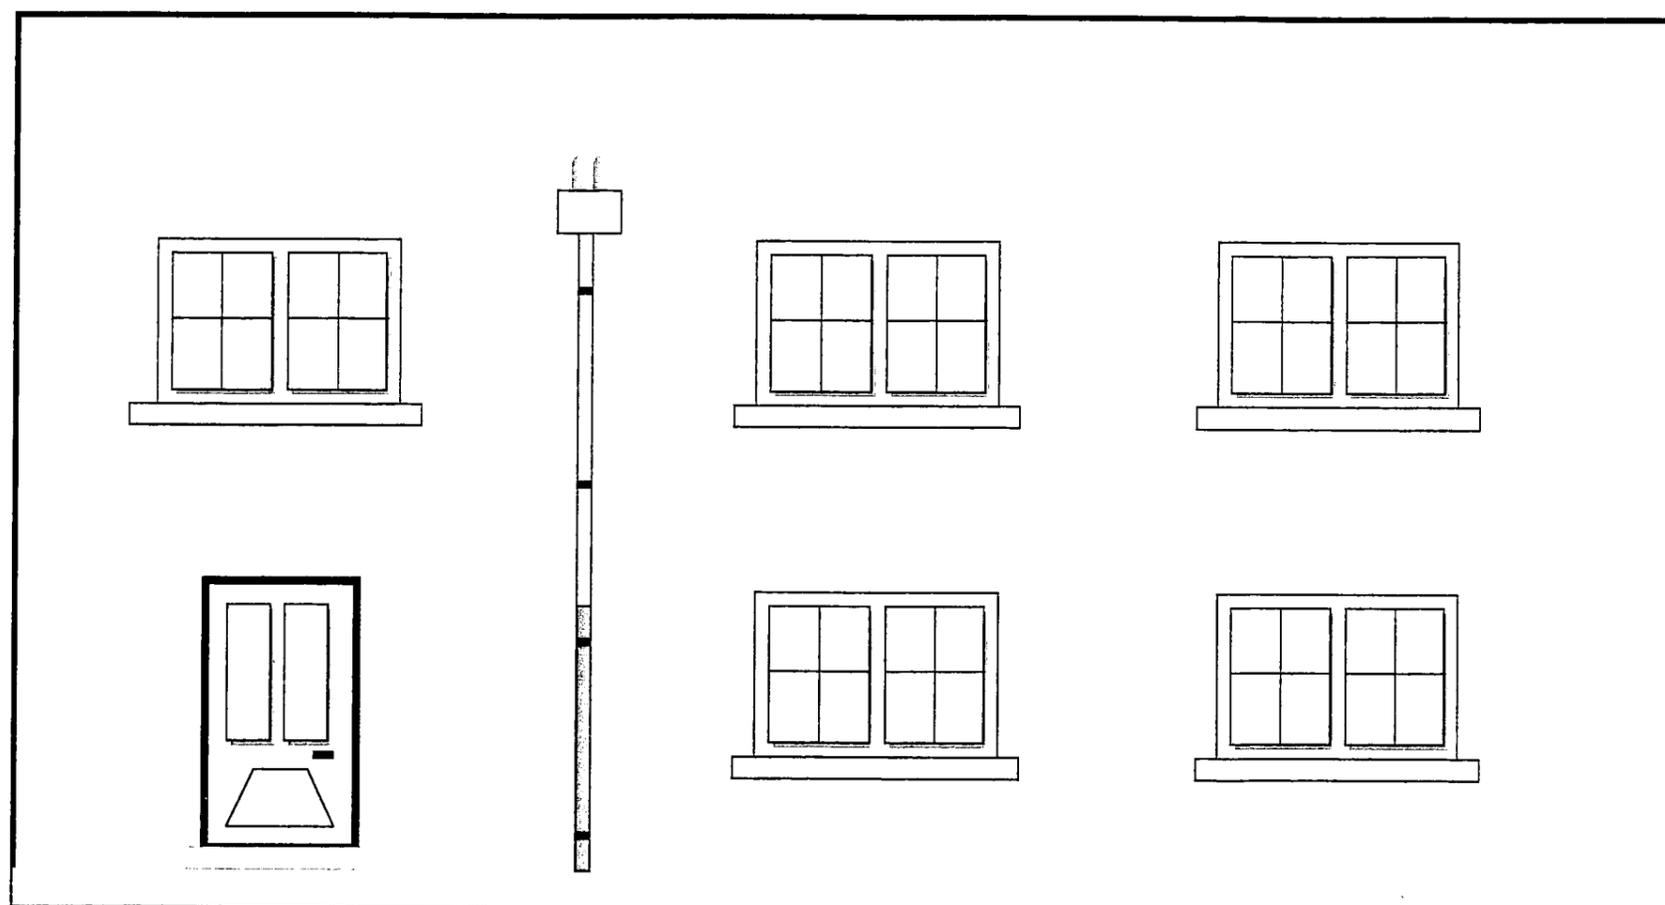

Façade arrière de l'école

Descriptif sommaire du lot couverture étanchéité :

Etanchéité multi couches avec graviers ronds de protection

Cuvette tronconique en plomb avec crapaudine garde grève, carrée avec couvercle



Raccordement entre la terrasse et la boîte à eau avec coudes et tuyaux SME de Ø 80 dans un fourreau

Boîte à eau en zinc naturel 0,65 ; moignon cylindrique Ø 80 mm

Tuyau de descente cylindrique en zinc Ø 80 mm

Tuyau droit SME Ø 80 hauteur 2,00 m

BREVET PROFESSIONNEL COUVREUR	23211	Session 2008
Unité U 30	Coefficient : 3 Durée : 3 Heures	Sujet
Réparation et maintenance préventive	E 3	Page : 2 / 6

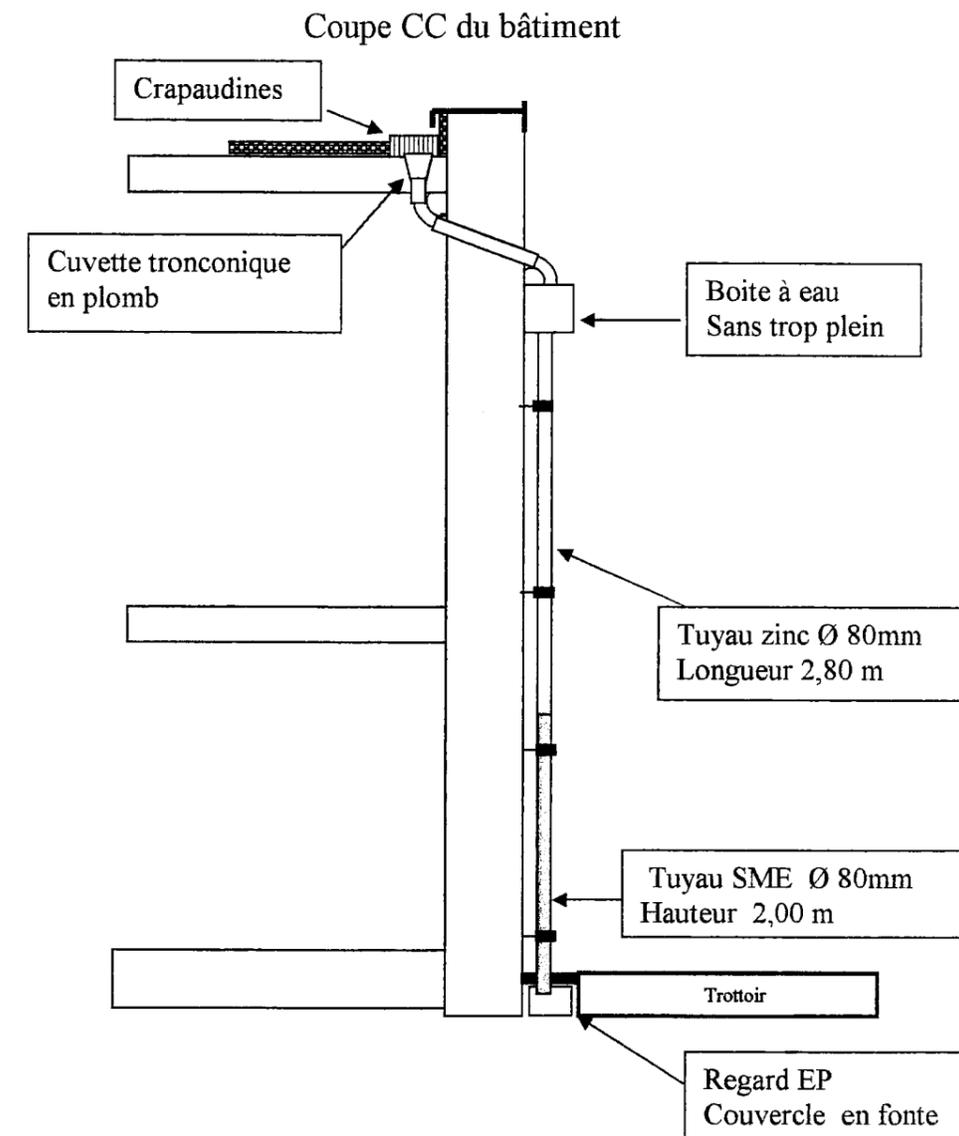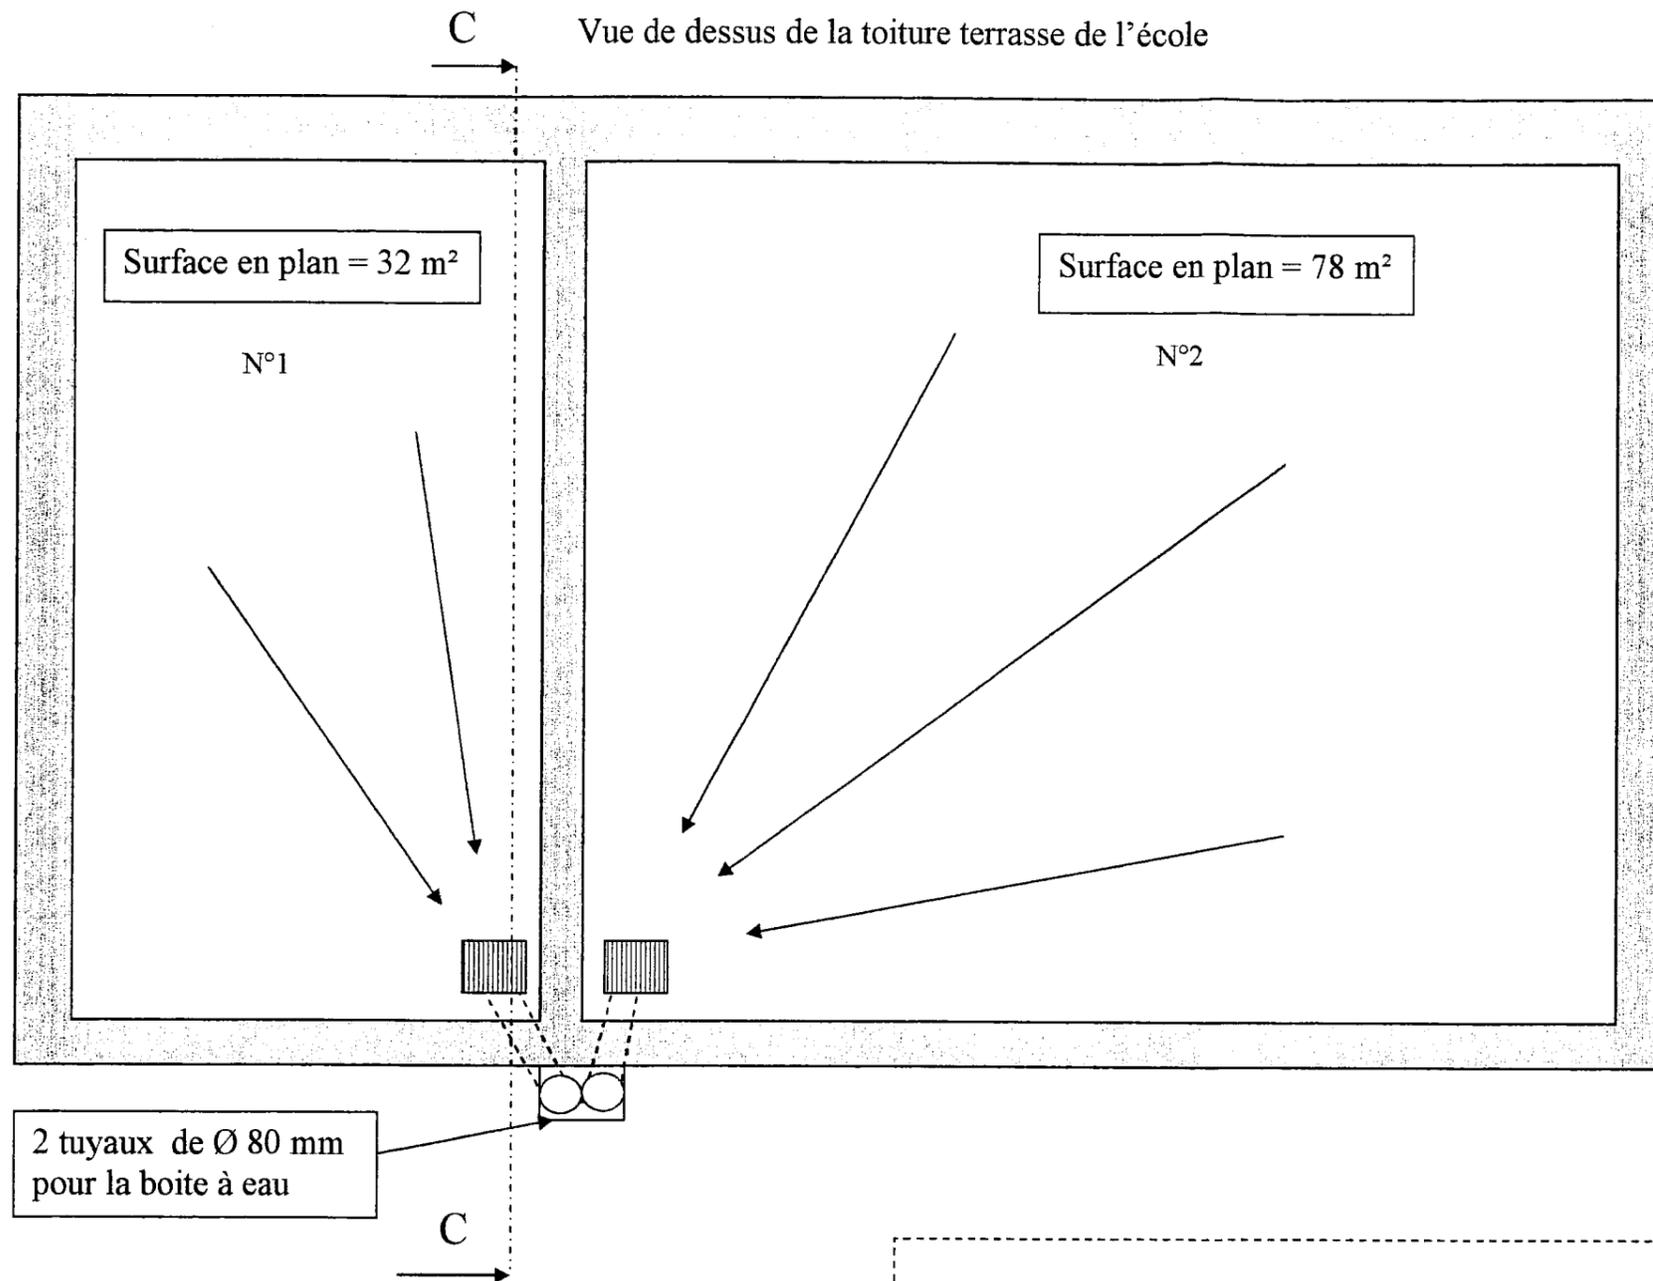

Dimension du diamètre intérieur d'un tuyau d'évacuation des eaux pluviales

- Débit = 3 litres par minute au mètre carré de surface en projection horizontale
- 1 cm² d'eau évacuée par m² de surface en plan avec un moignon cylindrique
- 0,70 cm² d'eau évacuée par m² de surface en plan avec un moignon conique
- Le trop plein d'une boîte à eau doit avoir la même surface d'évacuation que le moignon

BREVET PROFESSIONNEL COUVREUR	23211	Session 2008
Unité U 30	Coefficient : 3 Durée : 3 Heures	Sujet
Réparation et maintenance préventive	E 3	Page : 3 / 6

On vous demande :

	Note		Note
1) De calculer la section du tuyau d'évacuation de chaque terrasse :		4) D'expliquer le dysfonctionnement qui se produit lors d'une forte pluie :	/2,5
Terrasse N°1 :cm ²	/ 0,5	
Terrasse N°2 :cm ²	/ 0,5	
Déterminer la section d'un tuyau Ø 8 cm :cm ²	/ 0,5	
Le diamètre existant est il conforme :	/ 0,5	
2) De calculer la section du tuyau d'évacuation de la boîte à eau :		5) De donner une solution pour remédier à ce problème :	/ 3
Avec un moignon cylindrique :cm ²	/ 0,5	
Avec un moignon conique :cm ²	/ 0,5	
Le diamètre existant est il conforme :	/ 0,5	
Déterminer la section d'un tuyau Ø 10 cm :cm ²	/ 0,5	
3) De donner la section du trop plein :cm²	/ 0,5	
		<u>Total :/ 10</u>	


Modification de la collecte et de l'évacuation des eaux pluviales

On vous donne : Une boîte à eau en zinc naturel avec un moignon de $\varnothing 80$ mm



Une feuille de zinc de 0,50 m x 0,50 m

On vous demande : De modifier le moignon cylindrique de cette boîte à eau par un moignon tronconique avec collerette de $\varnothing 100$ mm.

De réaliser un trop plein rectangulaire de 180 mm x 45 mm avec un bec de 20 mm à 50 mm du haut.

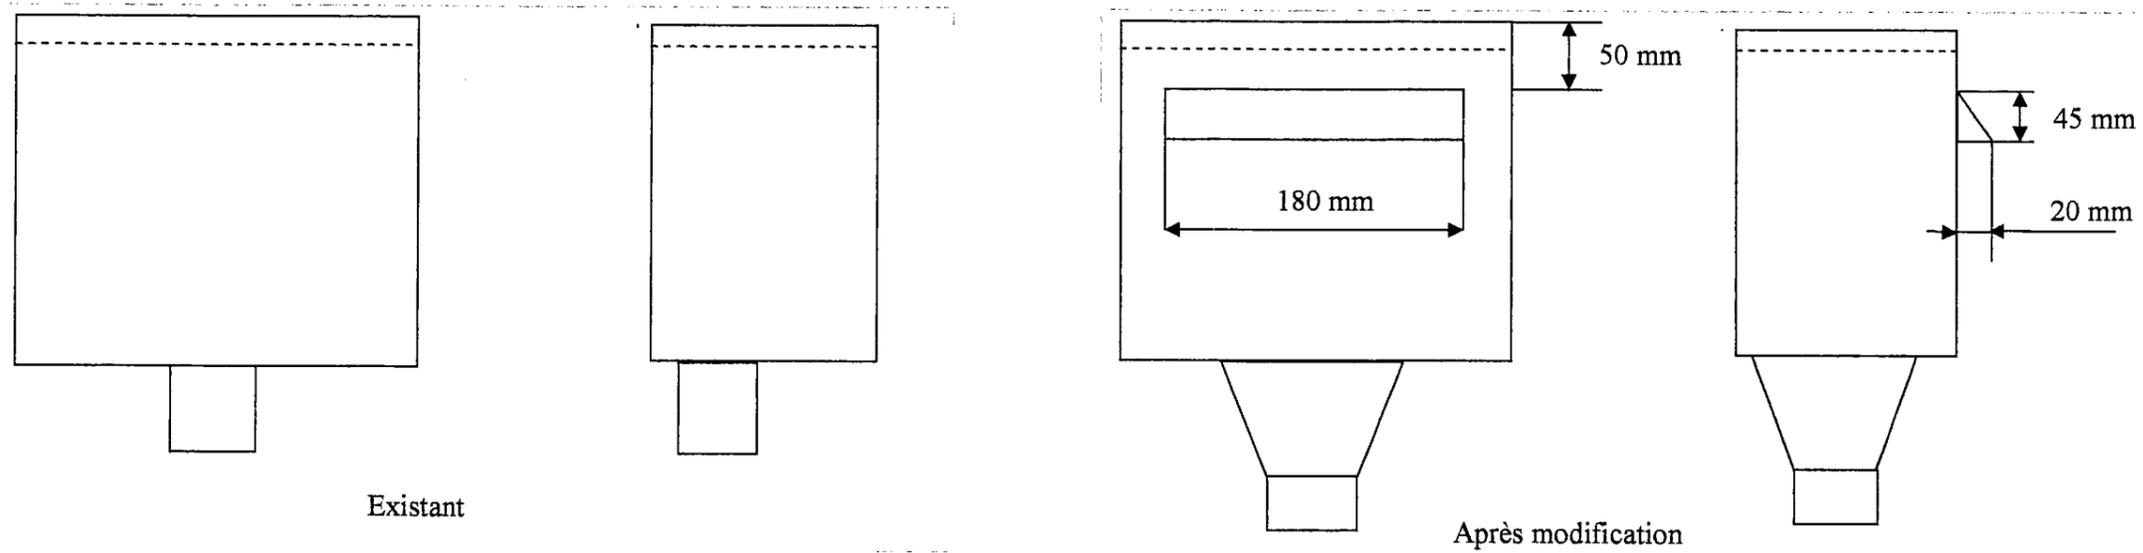

Traçage du tronc de cône sur la feuille de zinc

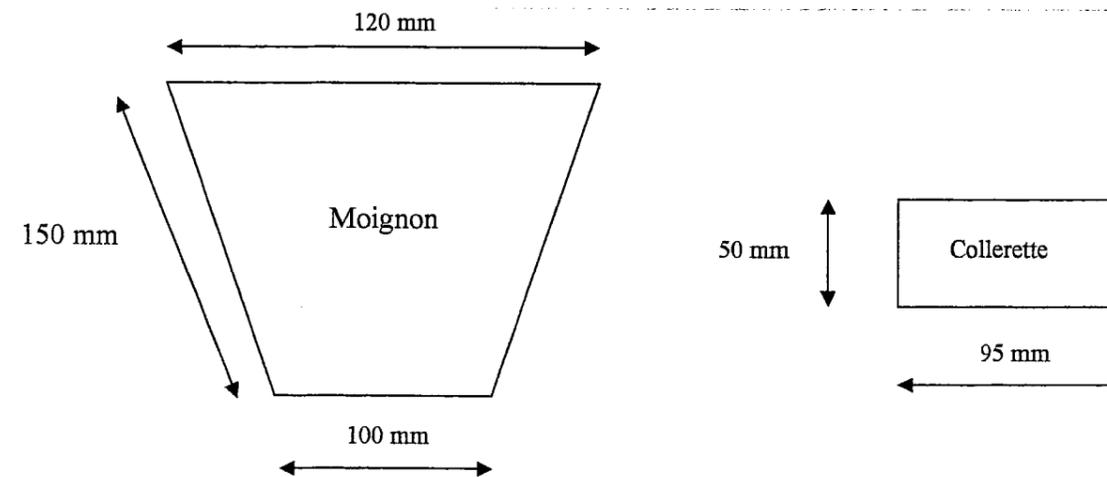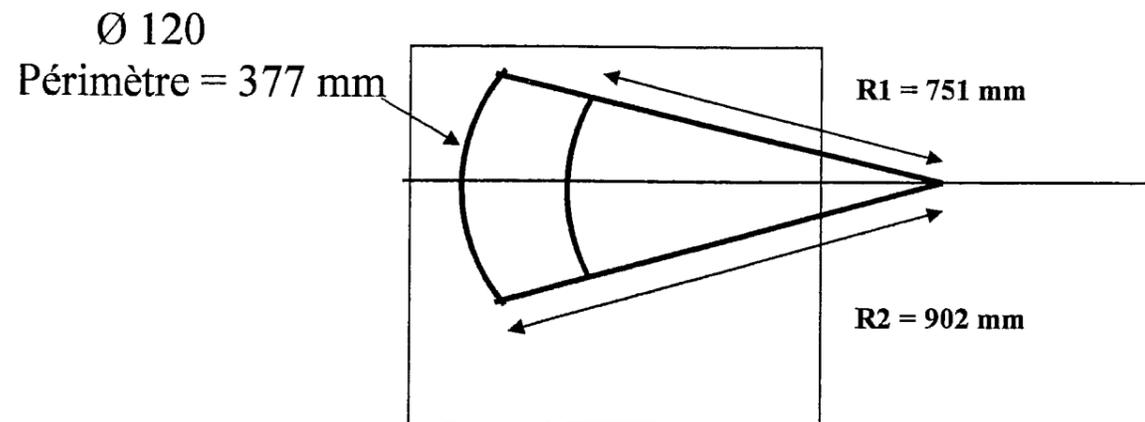

BREVET PROFESSIONNEL COUVREUR	23211	Session 2008
Unité U 30	Coefficient : 3 Durée : 3 Heures	Sujet
Réparation et maintenance préventive	E 3	Page : 5 / 6

Barème de Notation

Modification de la collecte et de l'évacuation des eaux pluviales

Maquette Repérée :

Numéro du Candidat :

<u>Réalisation du moignon tronconique avec collerette de Ø 100 mm :</u>	
Façonnage du moignon tronconique et de la collerette, respect des dimensions	/ 5
Réalisation du raccordement du moignon sur le dessous de la boîte à eau	/ 2
Réalisation des soudures	/ 3
 <u>Réalisation du trop plein rectangulaire :</u>	
Façonnage du bec (renvoi d'eau) respect des dimensions	/ 2
Réalisation du trou et raccordement du bec sur la façade de la boîte à eau	/ 3
Réalisation des soudures	/ 2
Propreté du travail à réaliser	/ 3
<u>Total :/ 20</u>	

Analyse / 10 points

Modification / 20 points

TOTAL / 30 POINTS

NOTE / 20

BREVET PROFESSIONNEL COUVREUR	23211	Session 2008
Unité U 30	Coefficient : 3	Durée : 3 Heures
<i>Etude de la réalisation et de la mise en œuvre</i>	<i>E 3</i>	Sujet
		Page : 6 / 6