


**CABINET D'OPTIQUE**  
Echelle 1/30





Zone d'étude

Aménagement d'un cabinet optique :	Nom de l'objet :	<b>IMPLANTATION</b>	Coef : 4	Durée : 7H
		B1-1 BUREAU D'ETUDE BT AGENCEMENT : SESSION 2008	Echelle du plan : <b>1:30</b>	Page : 3/6

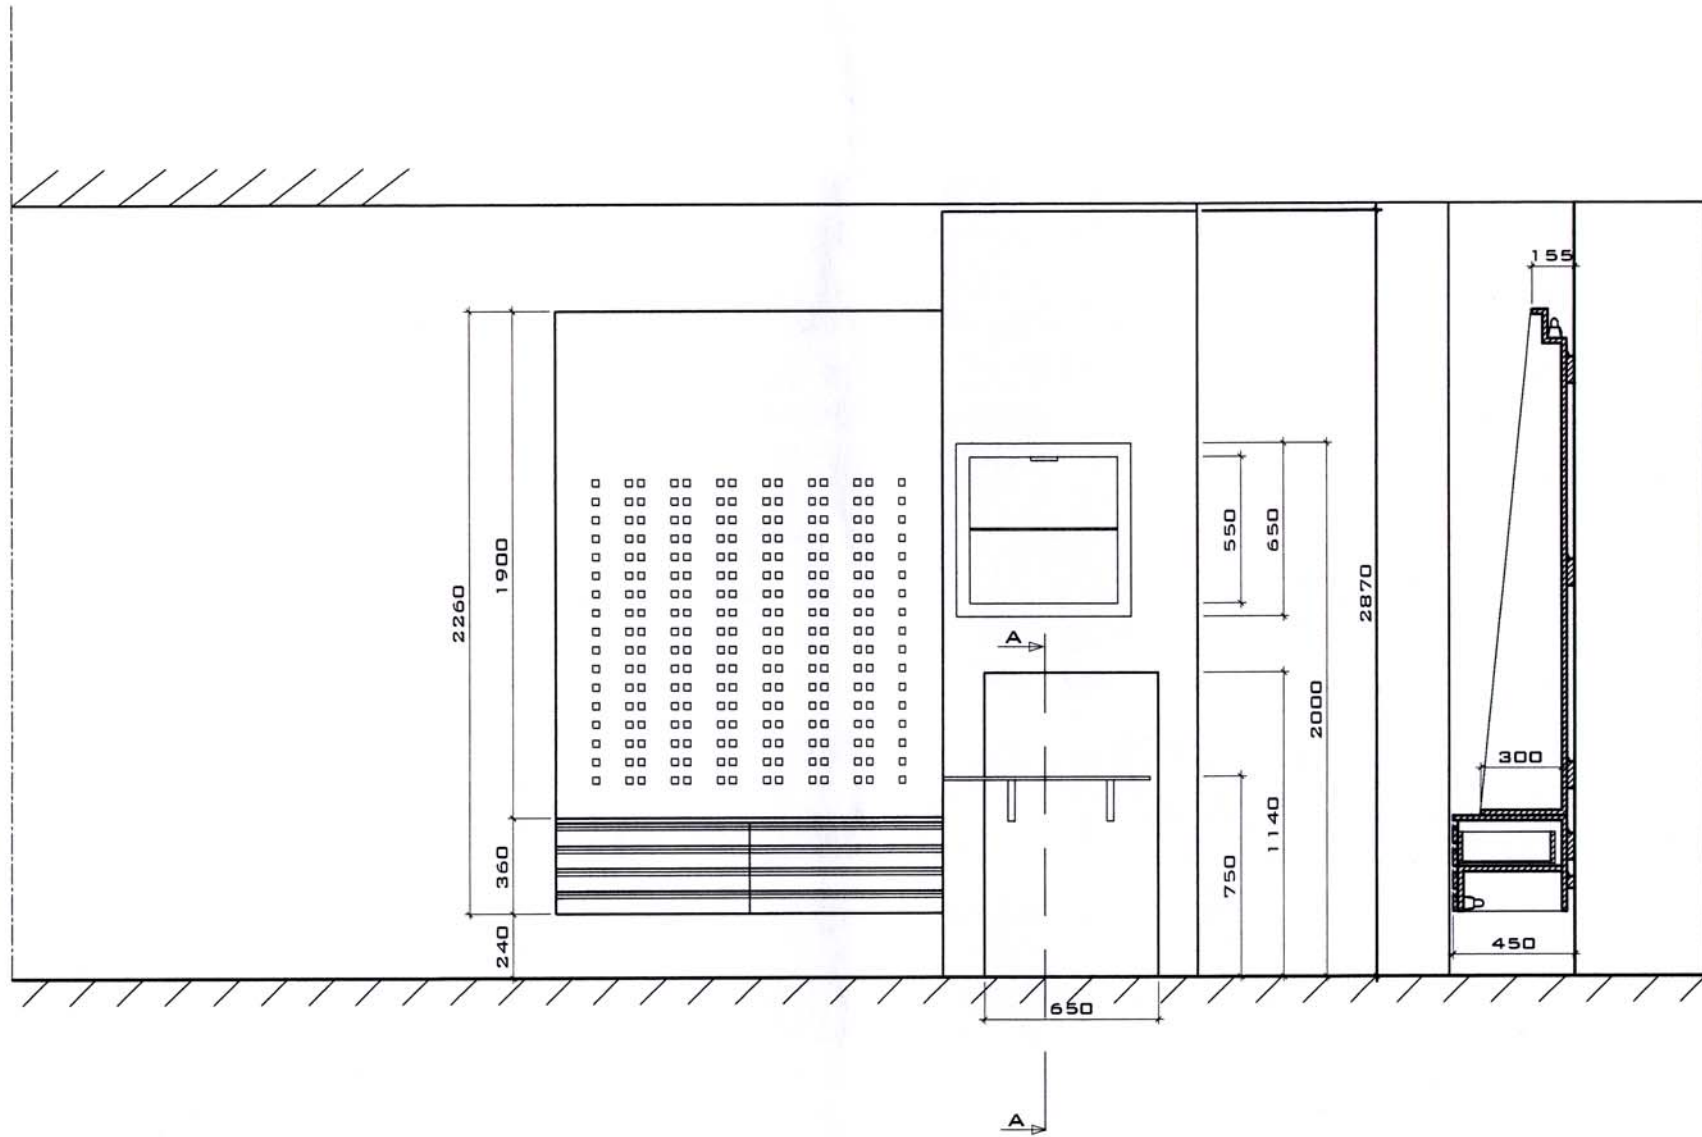

Amenagement d'un cabinet optique :	Nom de l'objet :	<b>ELEVATION</b>	Coef : 4	Durée : 7H
	B1-1 BUREAU D'ETUDE BT AGENCEMENT : SESSION 2008		Echelle du plan: <b>1:20</b>	Page : 4/6

LA CAISSE SERA STRATIFIÉE CALVADOS AMBRÉ DE CHEZ EGGER POUR TOUTES LES FACES VISIBLES PAR LES CLIENTS (SENS DU FIL VERTICAL) ET STRATIFIÉE BLANC COTÉ SERVICE ET INTÉRIEUR DE CAISSE.

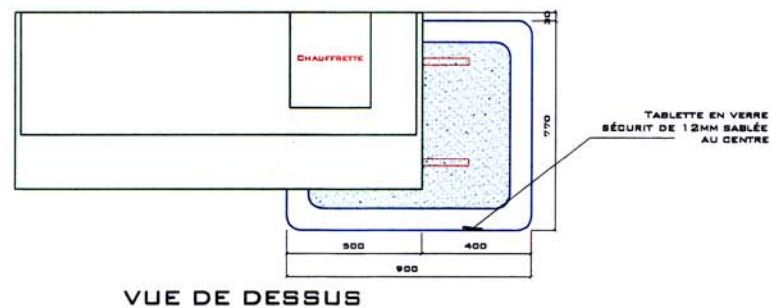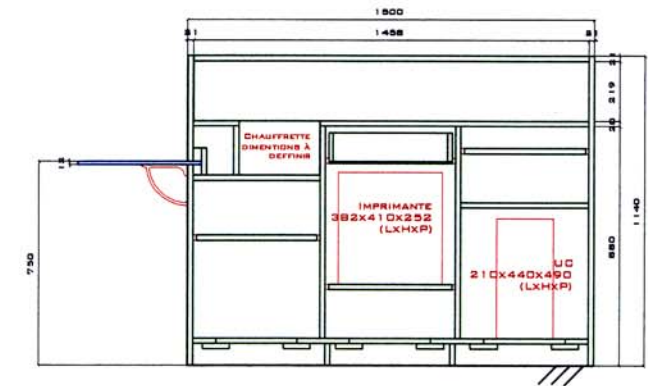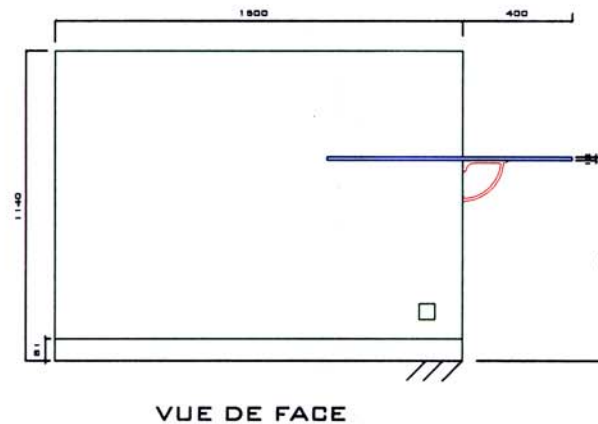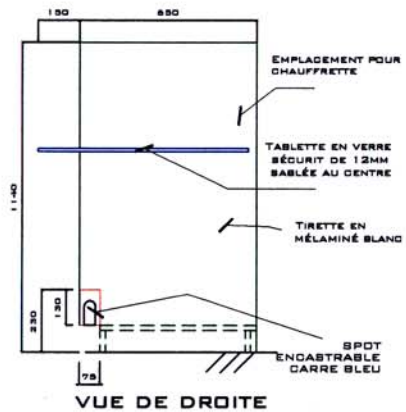


# CABINET D'OPTIQUE


## Banque d'accueil

Amenagement d'un cabinet optique :	Nom de l'objet :	<b>BANQUE D'ACCUEIL</b>	Coef : 4	Durée : 7H
		B1-1 BUREAU D'ETUDE BT AGENCEMENT : SESSION 2008	Echelle du plan : <b>1:20</b>	Page : 5/6

## DOCUMENTATIONS TECHNIQUE

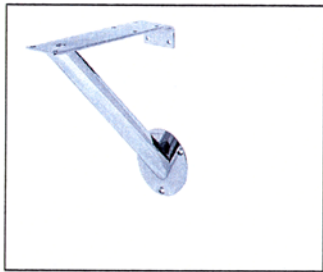

**CONSOLE**

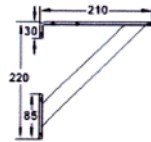

- Cap. de charge : 30 kg
- Montage : à visser


Finition	Réf.
chromé	505.20.210
Aspect alu	505.20.910
Aspect acier inox	505.20.010

Conditionnement : 1 pièce

### Luminaire halogène à monter en applique NEPTUN



- Matériau :
  - Boîtier du luminaire : plastique
  - Réflecteur : chrome
- Bague de recouvrement / écartement :
  - plastique galvanisé
- Disque :
  - grave
- Montage :
  - à visser / anneau de recouvrement à endoquêter
- Complet avec :
  - câble d'alimentation de 2000 mm
  - prise AMP collée à la jointe
  - luminaire halogène et anneau de recouvrement
  - anneau d'écartement

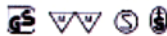

Couleur	Puissance W	Réf.
Blanc	10	823.60.719
Chromé, poli	10	823.60.218
Couleur or, poli	10	823.60.816
Nickel, mat	10	823.60.610
Noir	10	823.60.316

Conditionnement : 1 pièce

Luminaire halogène à encastrer NEPTUN → Page 12.9  
 Vis à tête fraisée p. panneaux d'aggloméré HDFA 02.5 → Page 13.13

### LUMINAIRE HALOGENE



BREVET DE TECHNICIEN AGENCEMENT		SESSION 2008	
Epreuve : B1.1 BUREAU D'ETUDE	Durée : 7h	Coef. : 4	Page : 6 / 6