

BEP FINITION

dominante SOLS et MOQUETTES

EP2

Analyse d'un dossier et rédaction d'un mode opératoire

DOSSIER SUJET

SAVOIRS TECHNOLOGIQUES :

S 4 : les implantations, les tracés.

S 5 : sécurité et prévention.

S 6 : les matériels.

S 7 : les supports.

S 8 : les matériaux, les produits.

S 9 : règles de mise en œuvre.

S10 : contrôle et qualité.

Ce dossier comporte 6 pages numérotées de 1/6 à 6/6.
Assurez-vous qu'il soit complet.

IMPORTANT

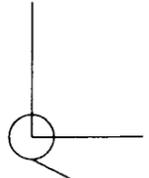
Pour répondre aux questions posées ci-après et réaliser le travail demandé, vous devez UTILISER LE DOSSIER TECHNIQUE qui vous a été remis conjointement.

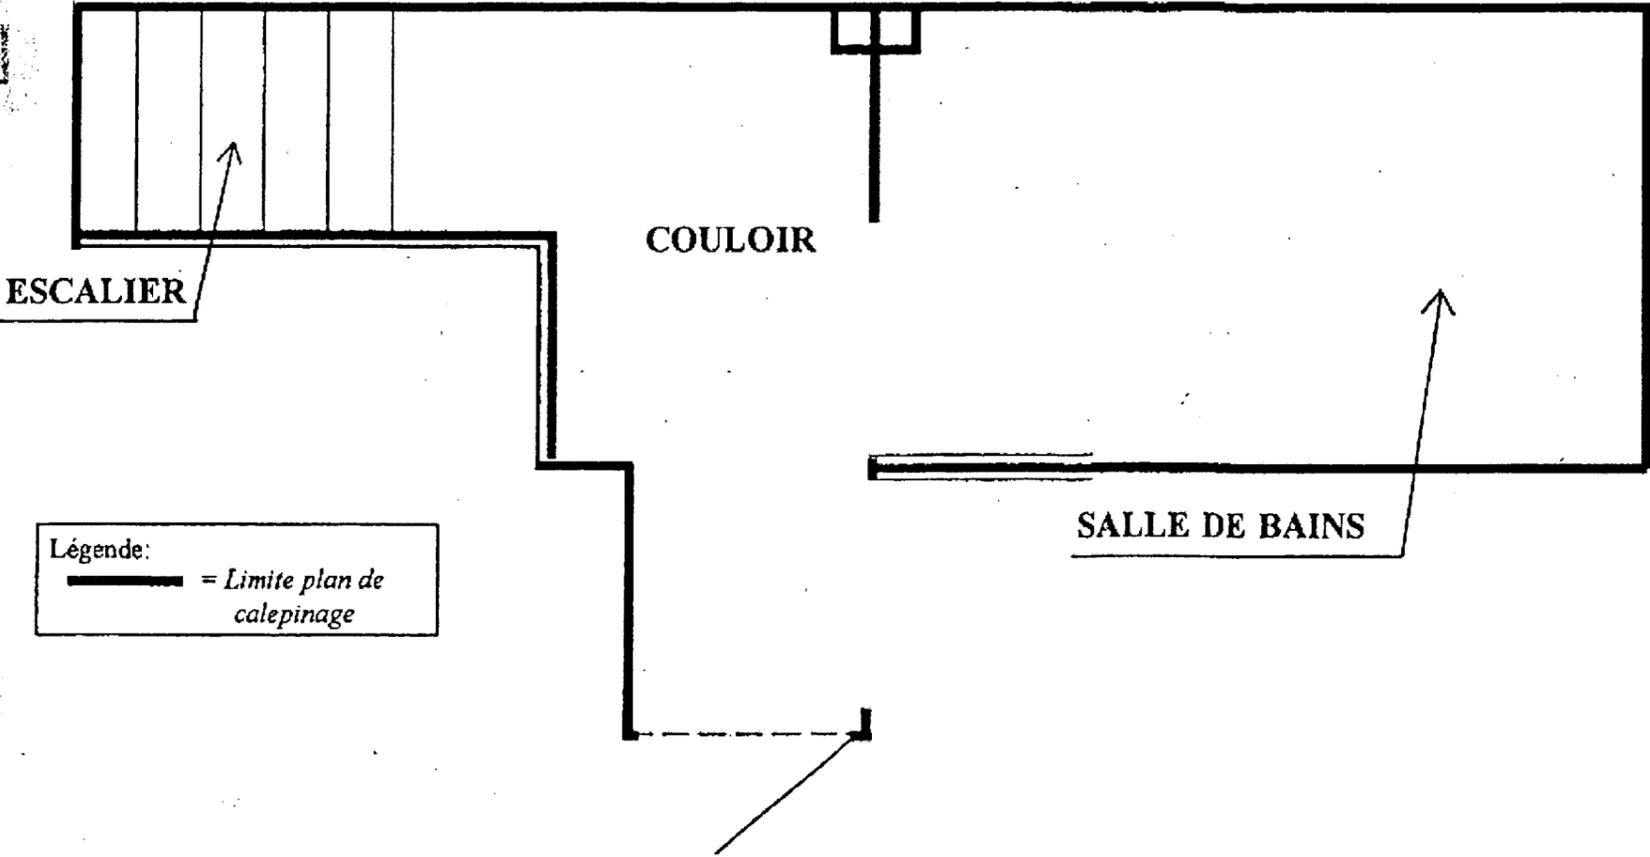
Avant de formuler une réponse, analysez avec toute l'attention voulue les documents.

Soignez la présentation et utilisez le temps alloué.

Ce dossier sera récupéré en totalité en fin d'épreuve.

EXAMEN : BEP Finition	SOLS ET MOQUETTES	
EPREUVE : EP2 Réalisation et technologie	COEFFICIENT : 6	DUREE : 4 heures
DOSSIER SUJET	Page 1 sur 6	Session 2008

N° questions	DR 1 TRAVAIL DEMANDE	EXIGENCES	NOTES
1/1	<p>QUESTION N° 1 :</p> <p>A partir du point de départ proposé ci-dessous et des documents ressources DT1 et DT2 : Effectuer le développement des murs de la chambre n°2 à l'échelle 1/50. Puis réaliser le plan de calepinage des lés de papier peint (prendre 0.53 de largeur) en trait fin de couleur.</p> <p>Calculer le nombre de rouleaux nécessaires. (<i>données à prendre en compte : hsp = 2.50m / hauteur plinthes 10 cm / Fenêtre = 1.30 / allège = 0.90 m / papier peint 10.05 x 0.53 à raccords droits 0.55 m</i>)</p> <div style="text-align: center;">  <p>Point de départ du développement</p> </div> <div style="display: flex; justify-content: space-around; margin-top: 20px;"> <div style="border: 1px solid black; padding: 5px; width: 45%;"> <p>NOMBRE DE ROULEAUX NECESSAIRES : (<i>démarche</i>) _____ _____ _____ _____</p> </div> <div style="border: 1px solid black; padding: 5px; width: 45%;"> <p>Justifiez votre choix de départ et le Sens du papier peint : _____ _____ _____</p> </div> </div>	<p>Développé précis/ 5</p> <p>Plan de calepinage Précis./ 6</p> <p>Départ et sens de pose exacts./ 4</p> <p>Nombre de rouleaux exact./ 5</p>	
TOTAL PAR FEUILLE/ 20			
SESSION 2008 – BEP FINITION Dominante sols et moquettes		CODE	FEUILLE
Durée : 4 heures		EP2 Dossier Sujet	2 / 6

N° questions	DR 2 TRAVAIL DEMANDE	EXIGENCES	NOTES
1/2	<p>A partir du document DR1 ½ :</p> <p>Expliquer (en complétant le mode opératoire), la technique du passage de l'angle rentrant. (en sachant que la limite du dernier lé se situe à 25 cm de l'angle)</p>	<p>Technique précise En fonction de votre choix.</p> <p>Schémas précis</p>	<p>..../ 20</p>
2/2	<p>QUESTION N° 2 :</p> <p>Sur le schéma ci-dessous et à l'aide des documents ressources DT 3 et DT 5 :</p> <p>Effectuer le plan de calepinage pour la pose des dalles VN de type chocflex dans le couloir, la salle de bain et l'escalier de l'étage. (échelle 1/25). Dimensions d'emmarchement : giron = 27cm et contremarche = 17cm (ne pas tenir compte de la pose collée des nez de marche)</p>  <p>Légende: = Limite plan de calepinage</p>	<p>Calepinage cohérent et précis</p>	<p>..../ 30</p>
TOTAL PAR FEUILLE		/ 50
SESSION 2008 – BEP FINITION Dominante sols et moquettes		CODE	FEUILLE
Durée : 4 heures		EP2 Dossier Sujet	3 / 6

N° questions	DR 3 TRAVAIL DEMANDE	EXIGENCES	NOTES
3/1	<p>QUESTION N° 3 :</p> <p>Vous devez effectuer la pose de dalles de type chocflex dans l'escalier de l'étage avec nez de marche rapporté.</p> <p>A partir du document ressources DR1 2/2 :</p> <p>Expliquer (en complétant le mode opératoire) , la technique de pose des nez de marche.</p> <p style="text-align: center;">La technique utilisée pour la réalisation des coupes dans cet escalier.</p>	<i>Mode opératoire Détaillé et précis.</i> / 20
3/2	<p>Pour la réalisation de ce chantier, vous devez utiliser de la colle de contact au néoprène, quelles sont les règles d'hygiène et de sécurité à mettre en œuvre lors de l'utilisation de ce produit.</p>	<i>Règles de sécurité Respectées.</i> / 10
TOTAL PAR FEUILLE		 / 30

EXAMEN : BEP Finition	SOLS ET MOQUETTES	
EPREUVE : EP2 Analyse d'un dossier et rédaction d'un mode opératoire	COEFFICIENT : 6	DUREE : 4 heures
DOSSIER SUJET	Page 5 sur 6	Session 2008

