



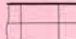


Proposition de corrigé

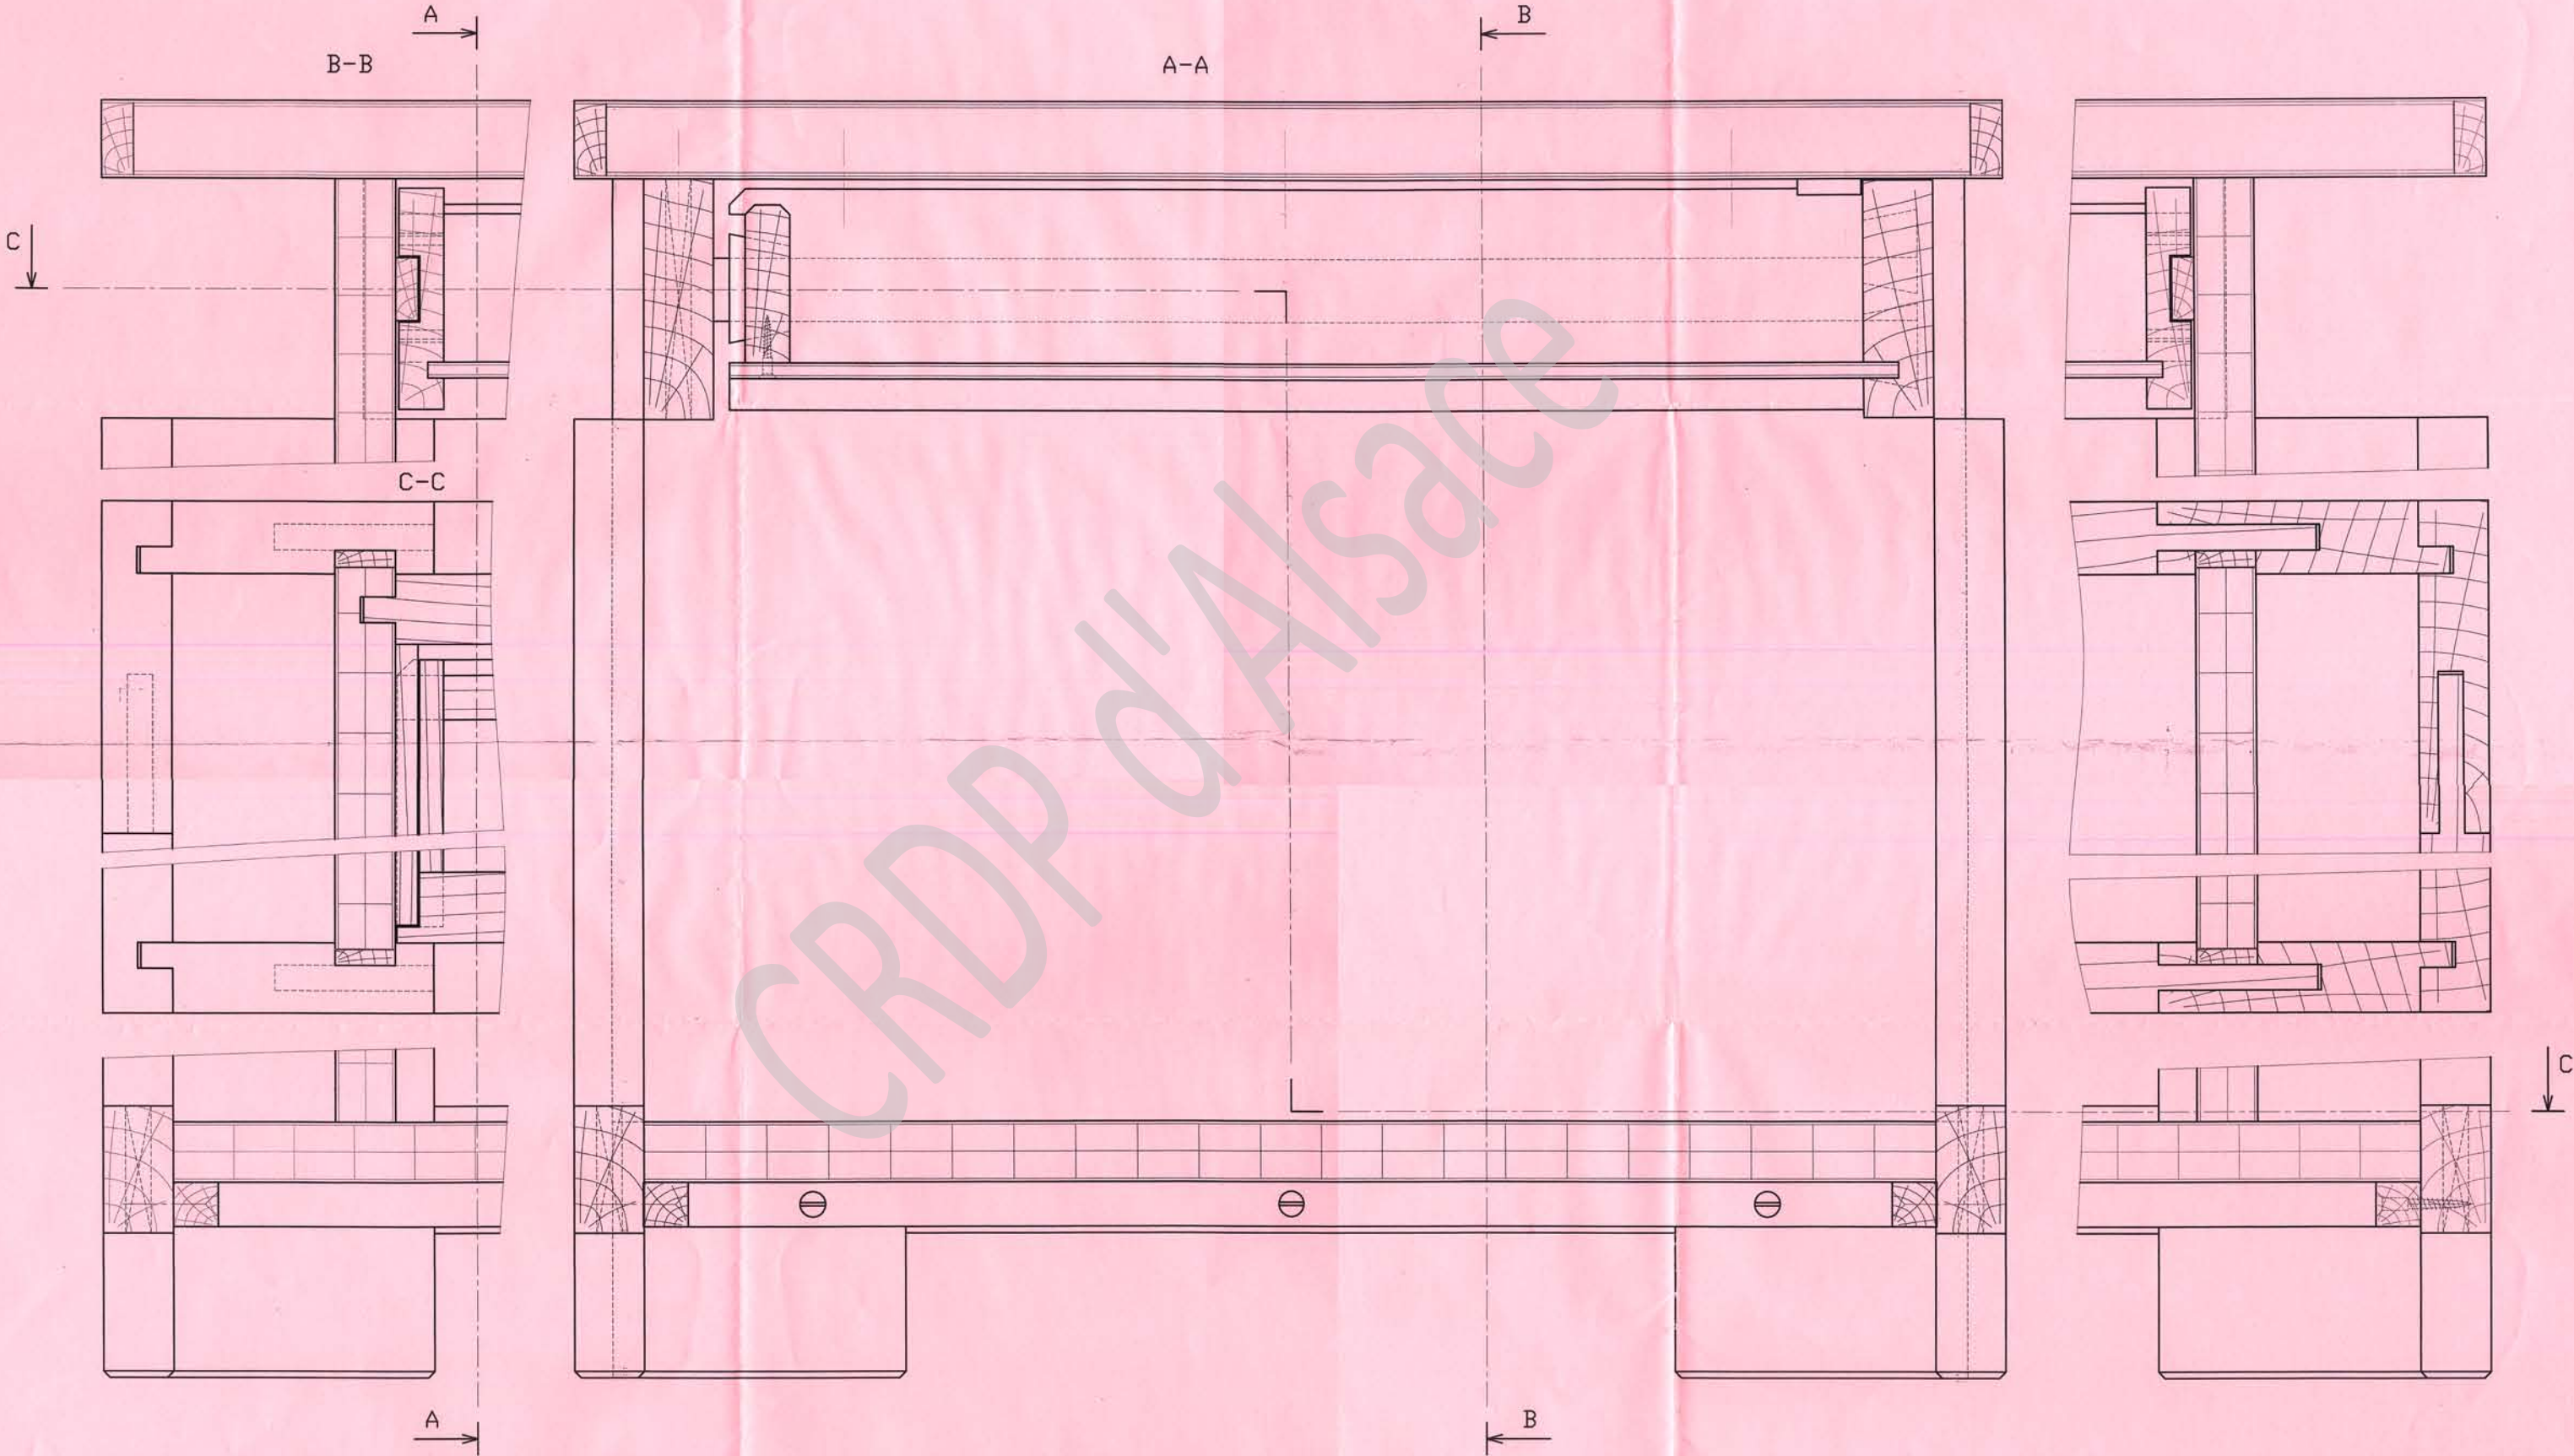

Hachures normalisées et conventionnelles utilisées

-  Bois massif en coupe transversale
-  Bois massif en coupe longitudinale
-  Contreplaqué
-  Panneau de fibres