


# **D O S S I E R   T E C H N I Q U E**

*Les plans fournis dans ce dossier technique n'ont aucune échelle précise. Par conséquent, les métrés seront effectués à partir des cotes indiquées.*


<b>ECECOMO</b>	<b>BTS EEC</b>	<b>Sous épreuve U4.1</b>	<b>Session 20</b>	<b>Page 14/27</b>
----------------	----------------	--------------------------	-------------------	-------------------

# PLAN MASSE


SANS ÉCHELLE

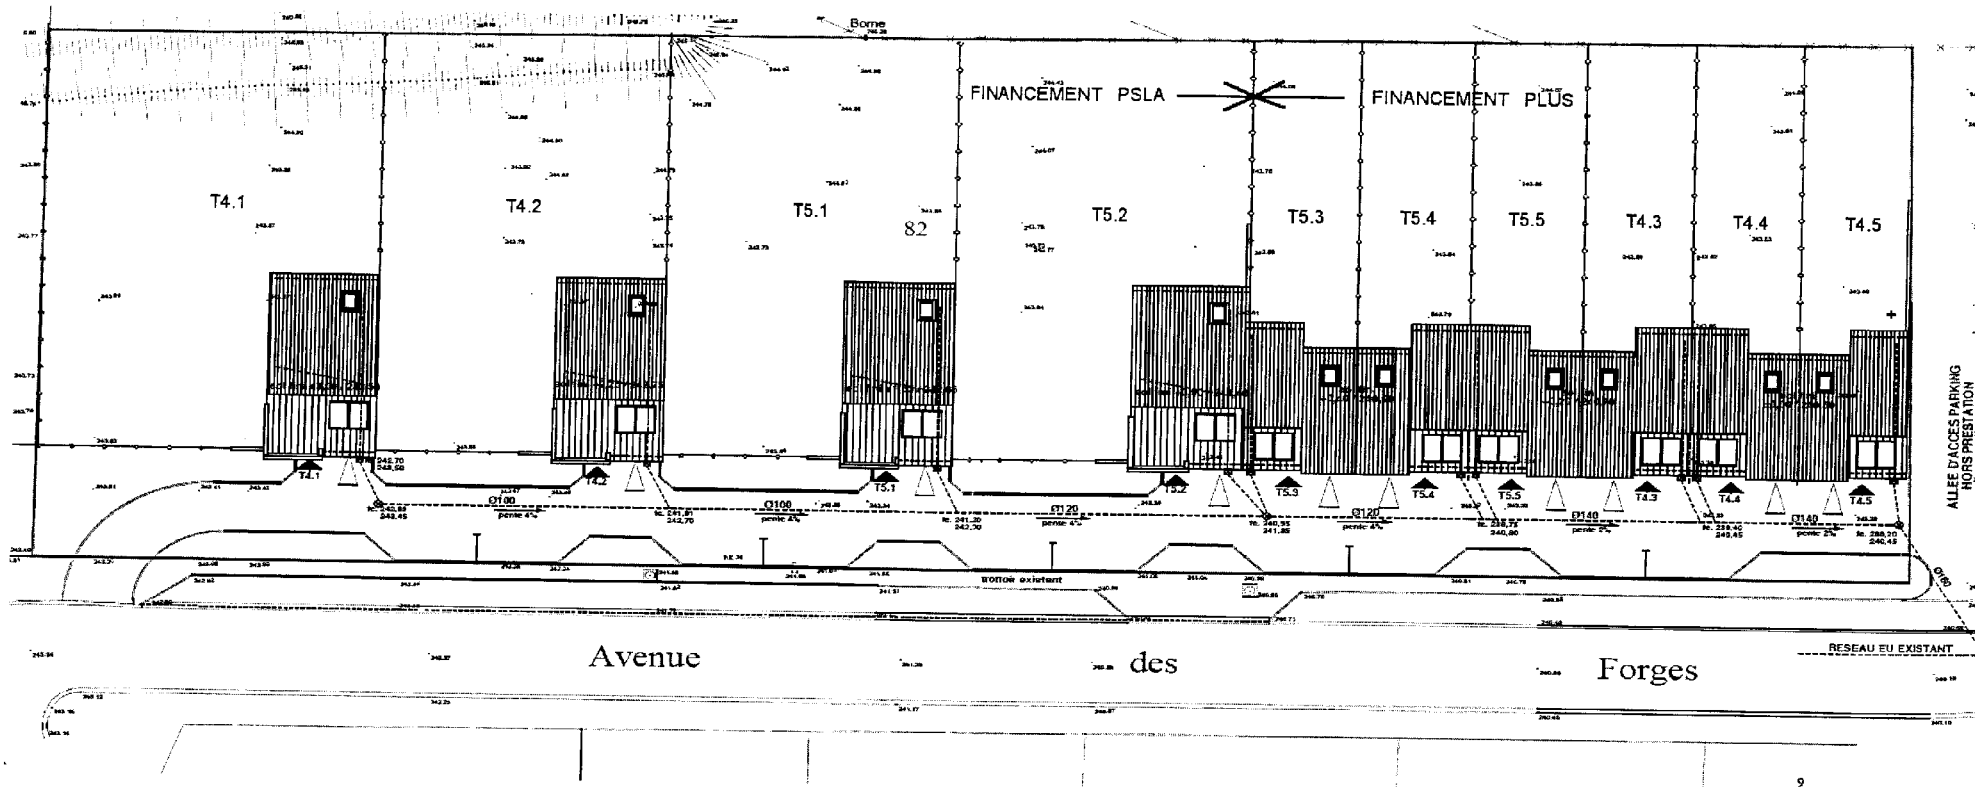

# T4 PLUS – PLAN DU REZ DE CHAUSSEE (SANS ECHELLE)

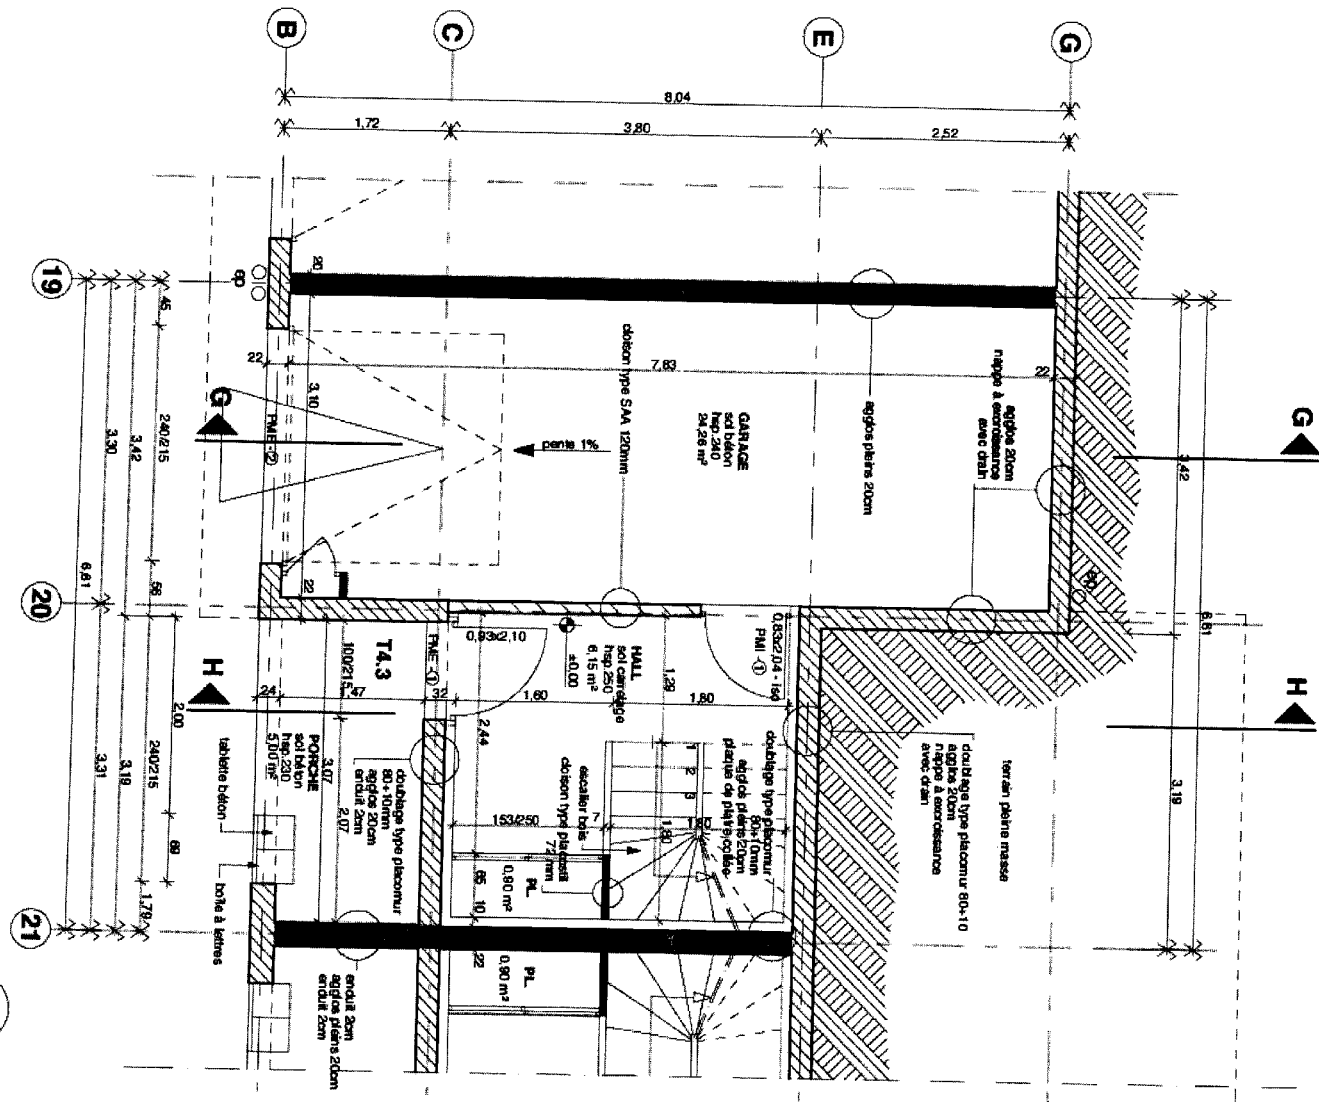


# T4 PLUS – PLAN DU REZ DE JARDIN (SANS ECHELLE)

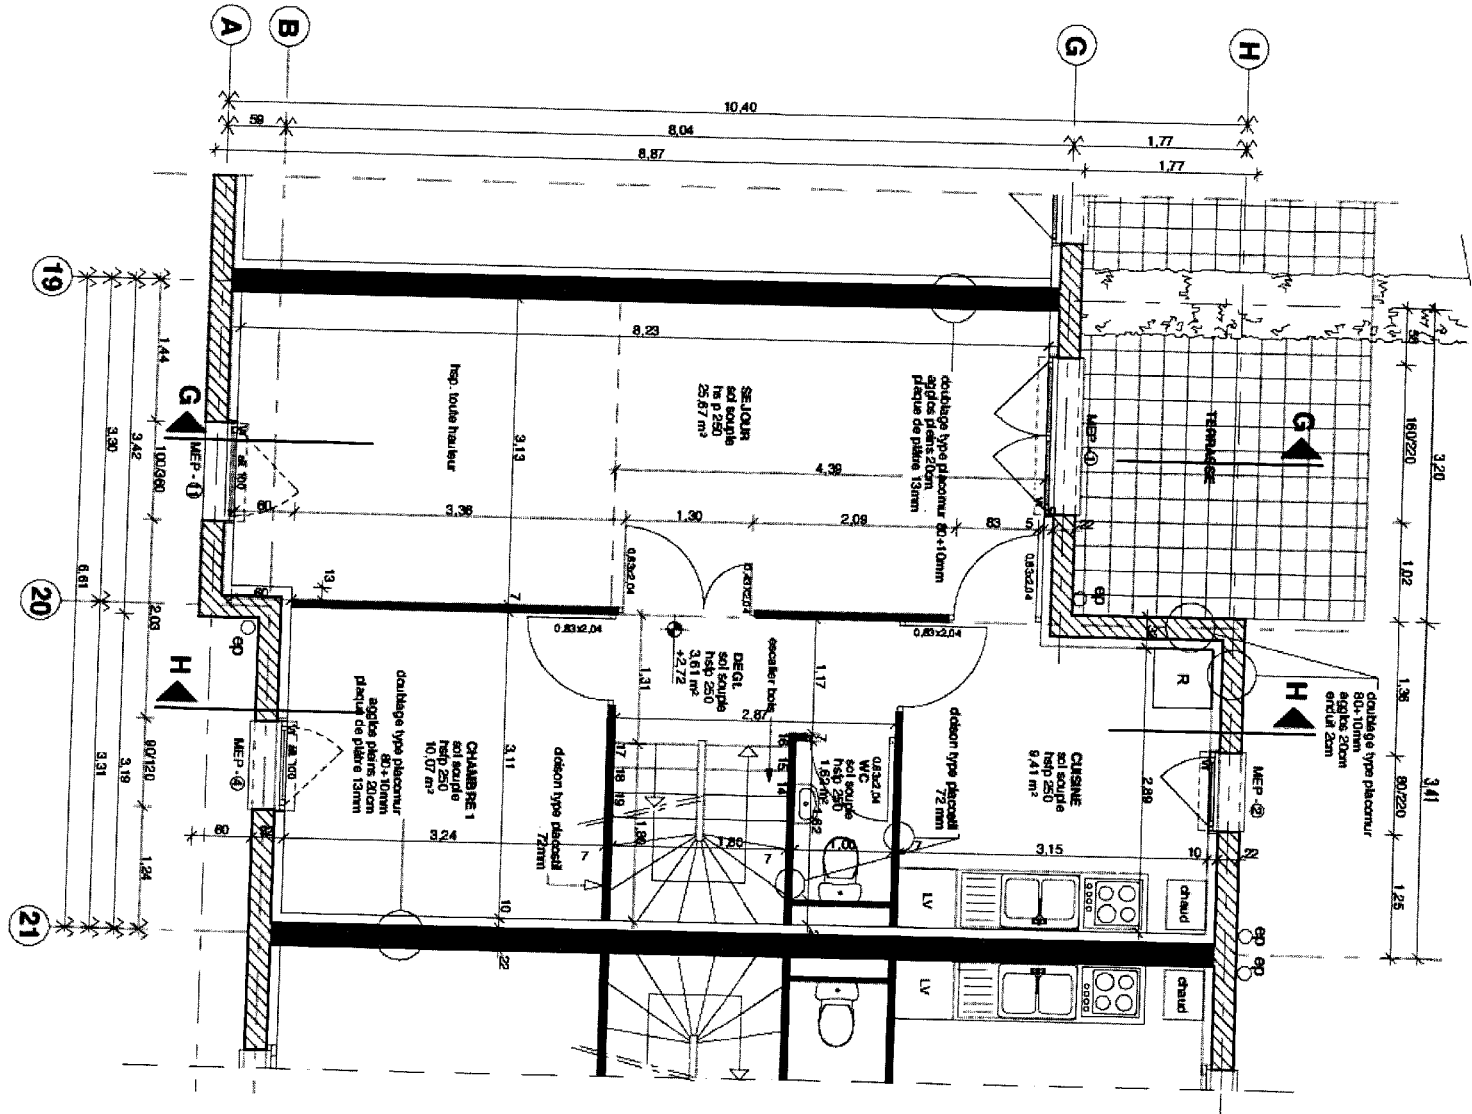




# T4 PLUS – COUPE GG (SANS ECHELLE)

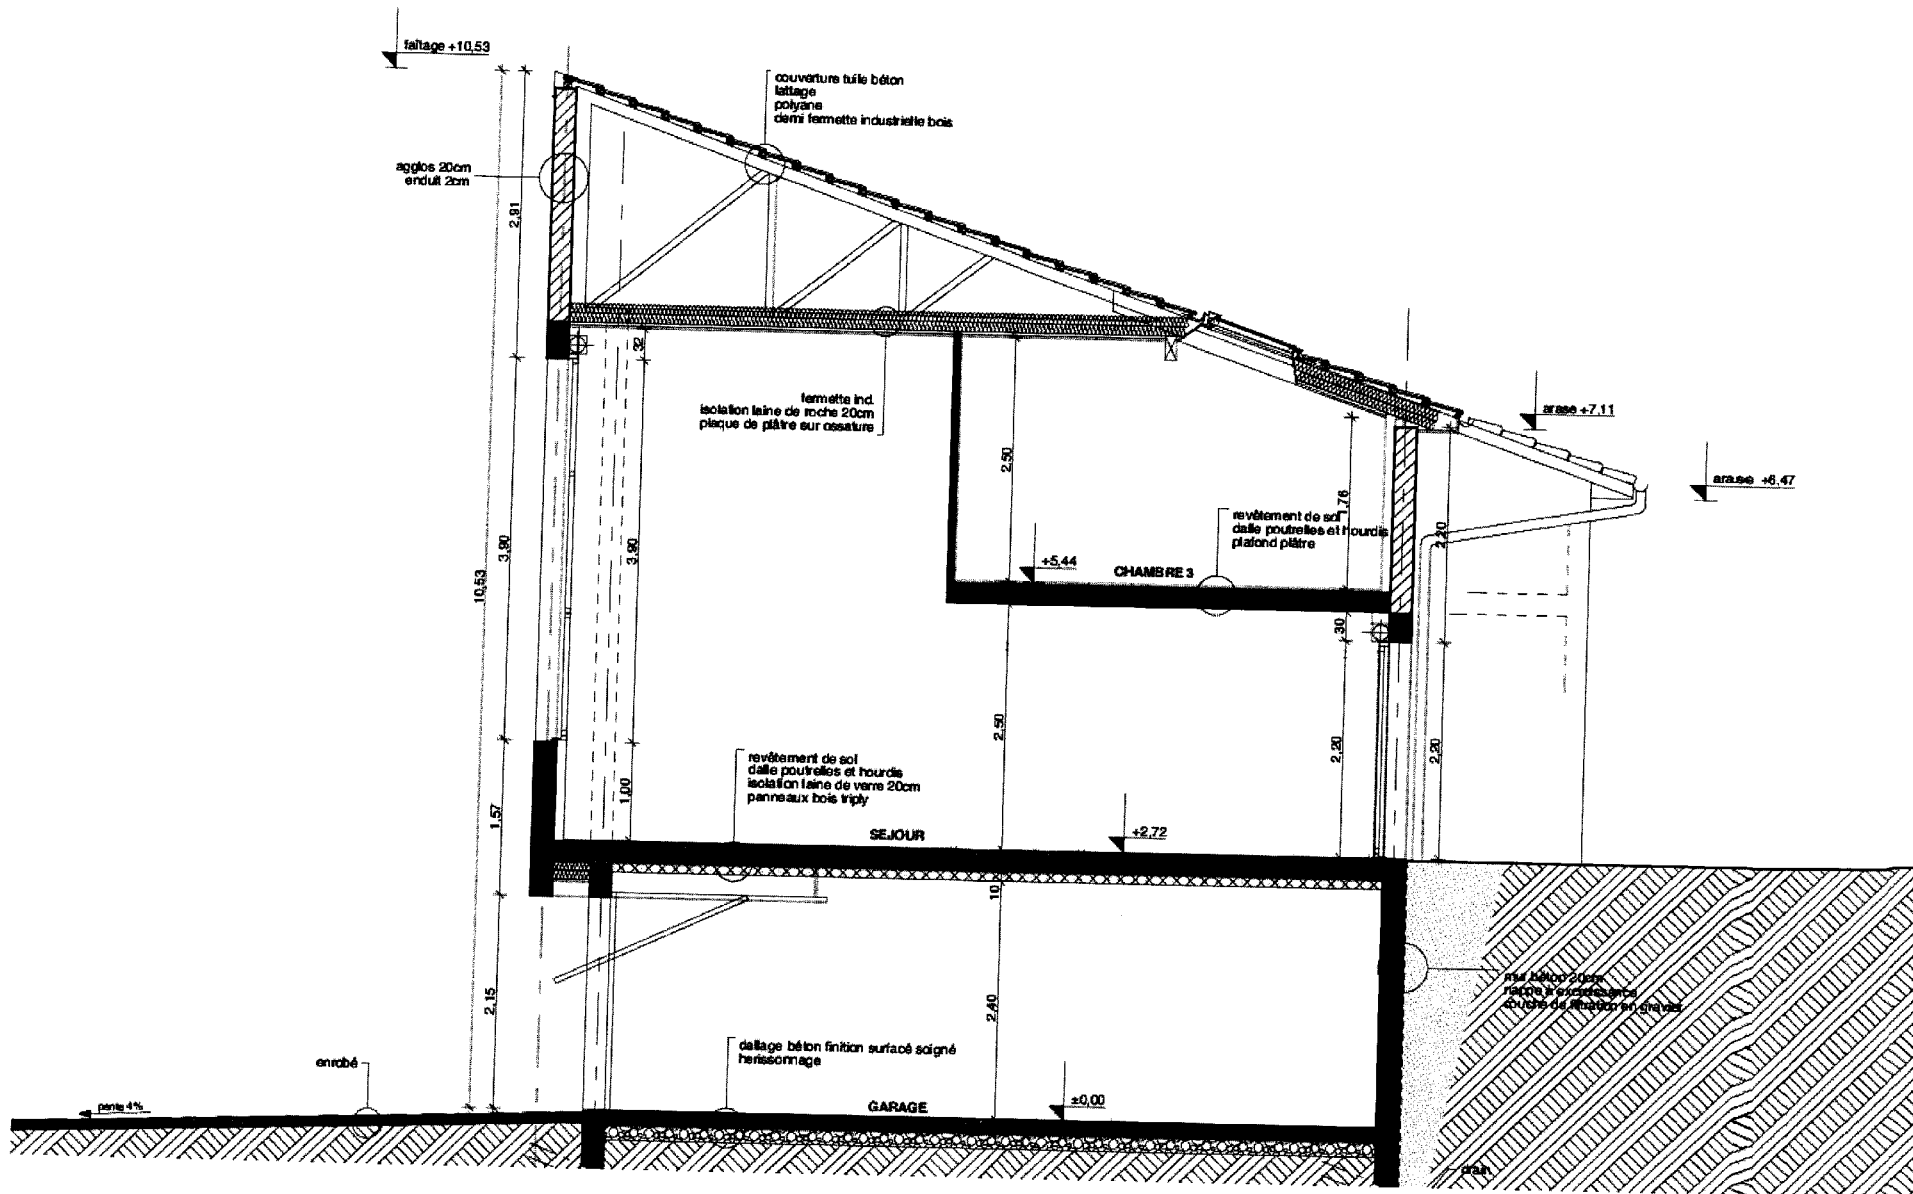

# T4 PLUS – COUPE HH (SANS ECHELLE)

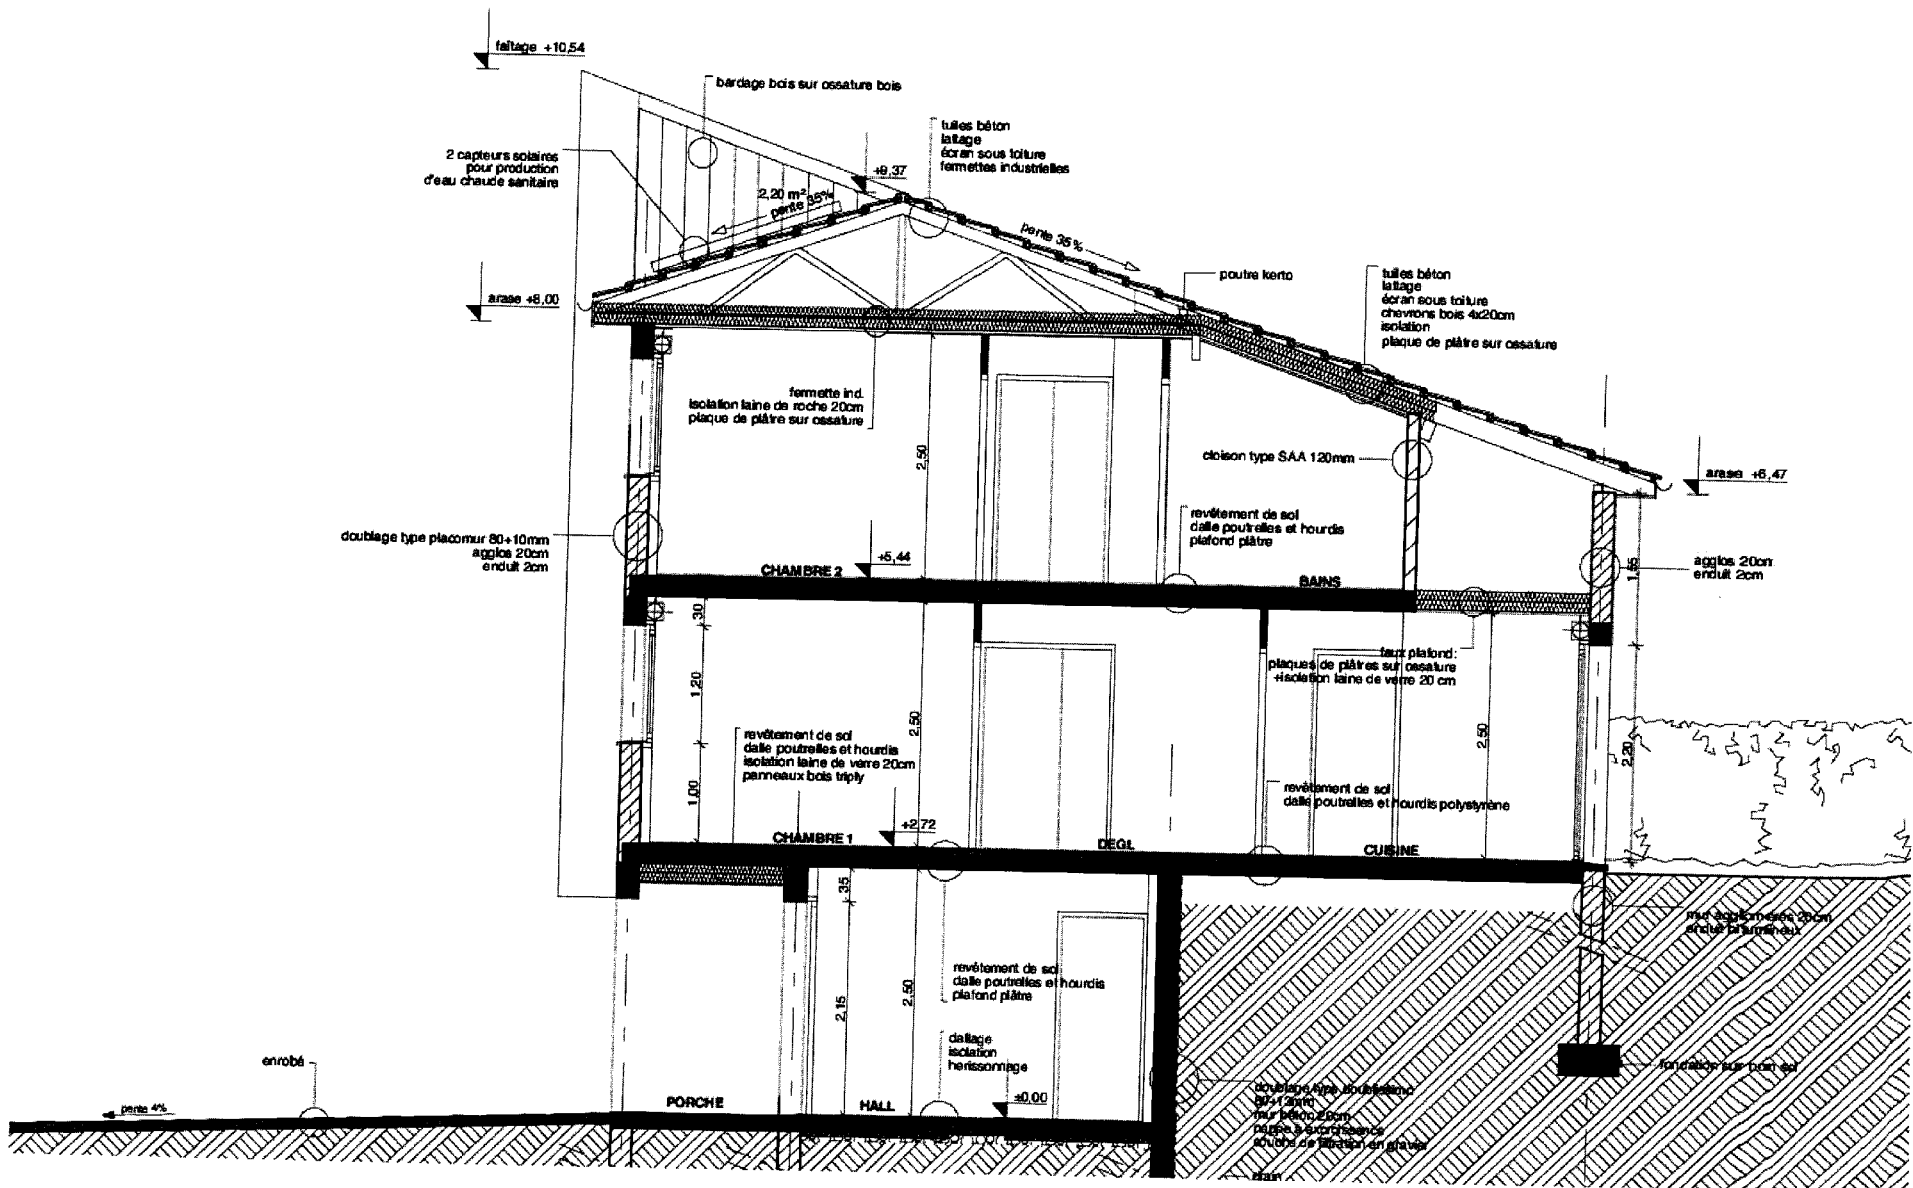

# T4 PLUS – FAÇADES (SANS ECHELLE)

