



SERVICES CULTURE ÉDITIONS
RESSOURCES POUR
L'ÉDUCATION NATIONALE


**Ce document a été numérisé par le CRDP de Caen pour la
Base Nationale des Sujets d'Examens de l'enseignement
professionnel**

CAP CONSTRUCTION D'ENSEMBLES CHAUDRONNES

Session 2010

EP1 : Communication technique, préparation du travail et technologie

THEME : AUGES

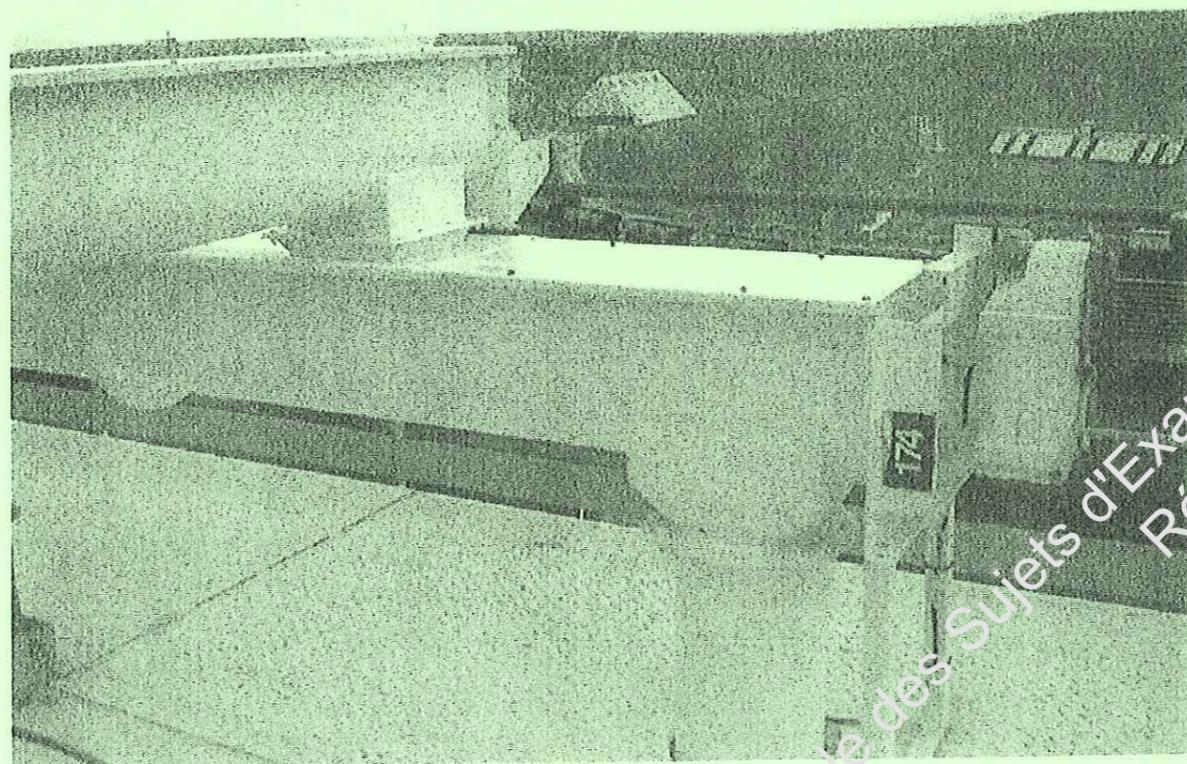

Éléments constitutifs du dossier :

A. Dossier Technique

- Perspectives et éclatés Feuille DT 1/4
- Plan ensemble étudié Feuille DT 2/4
- Plan de définition des pièces rep 1 et 2 Feuille DT 3/4
- Plan de définition des pièces rep 3 et 4 Feuille DT 4/4
-

B. Dossier Réponse

- Questionnaire décodage Feuille DR 1/4
- Préparation du travail Feuille DR 2/4
- Traçage professionnel Feuille DR 3/4
- Technologie Feuille DR 4/4



Consignes :

A l'issue de l'épreuve, rendre le dossier complet

Le dossier réponse sera agrafé dans une copie double d'examen anonyme.

Numéro du candidat :

EXAMEN :	CAP	N° DE SUJET :	SESSION : 2010
SPECIALITE :	Construction d'Ensembles Chaudronnés	Code Spécialité :	COEF : 4
EPREUVE :	EP1 - Communication technique, préparation du travail, technologie		DUREE : 4 heures

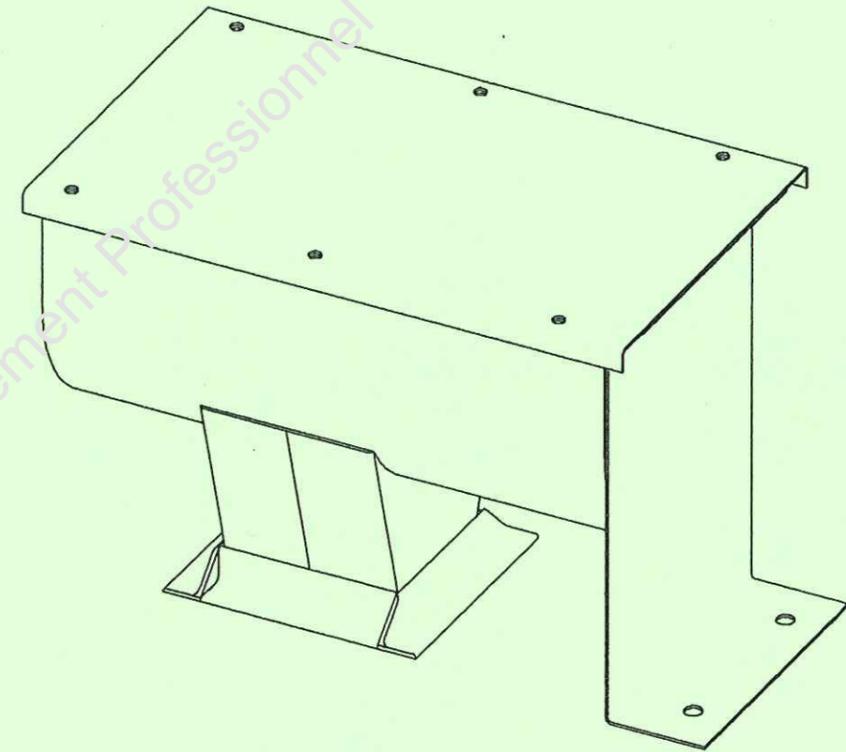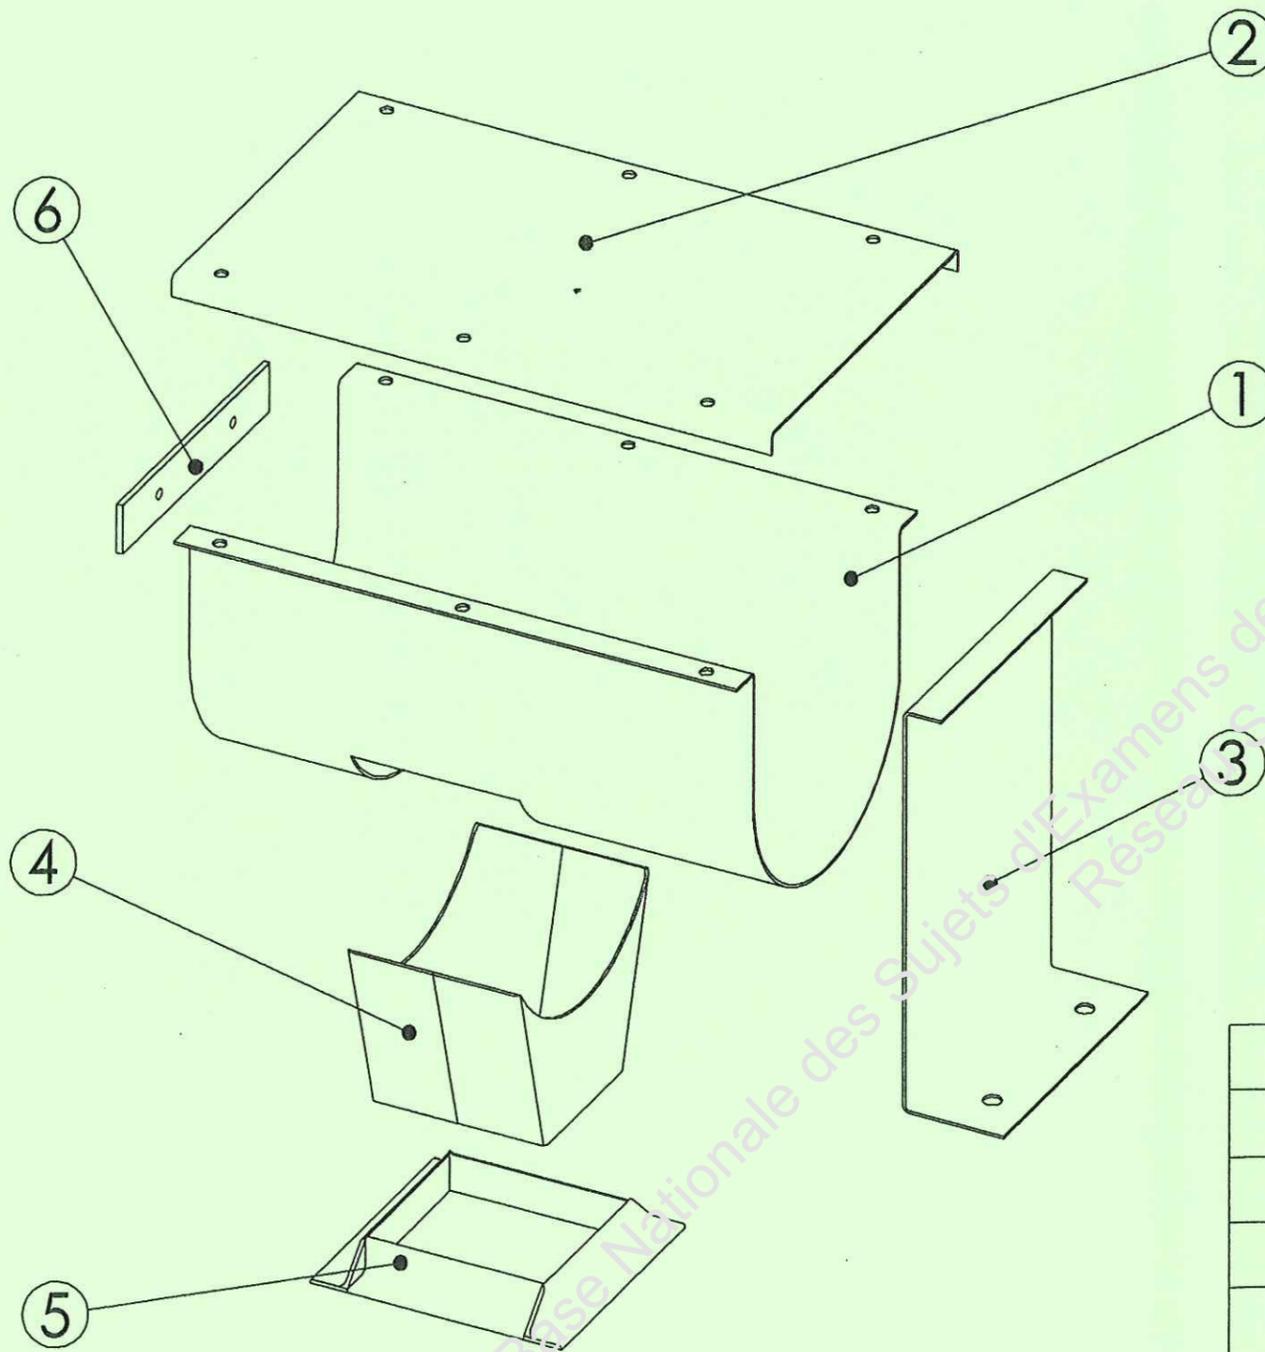

6	1	renfort	S235	
5	1	bride	S235	cornière 30x30x3
4	1	trémie	S235	
3	1	support	S235	
2	1	couvercle	S235	
1	1	auge	S235	
Rep	Nbre	Désignation	Matière	Observations

Echelle 1:4

AUGE

Session **2010**

 A 3

CAP Construction d'ensembles Chaudronnés
EP1 - Communication technique, préparation du travail,
technologie


Coef.: **4**

DT 1/4

Durée: **4h**


Licence d'éducation SolidWorks
A titre éducatif uniquement

Auge rep 1

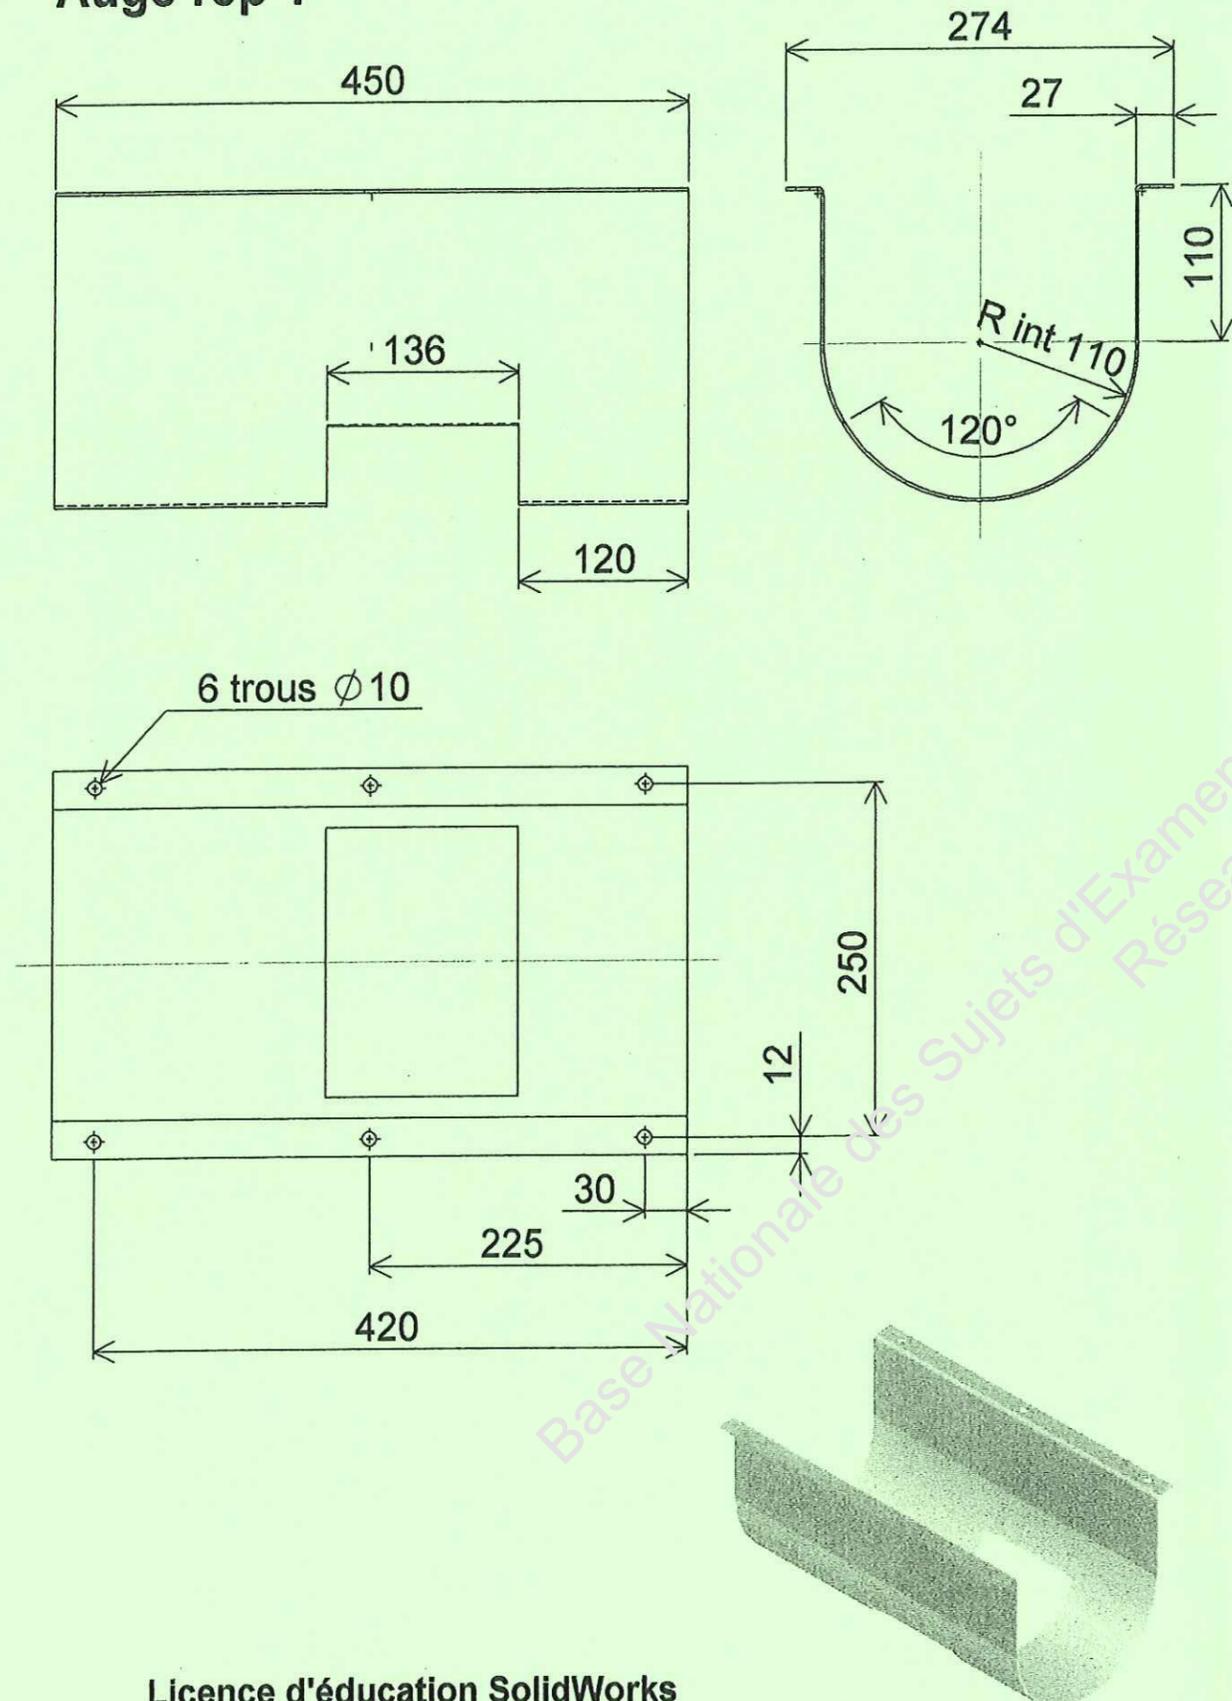




Licence d'éducation SolidWorks
A titre éducatif uniquement

Couvercle rep 2

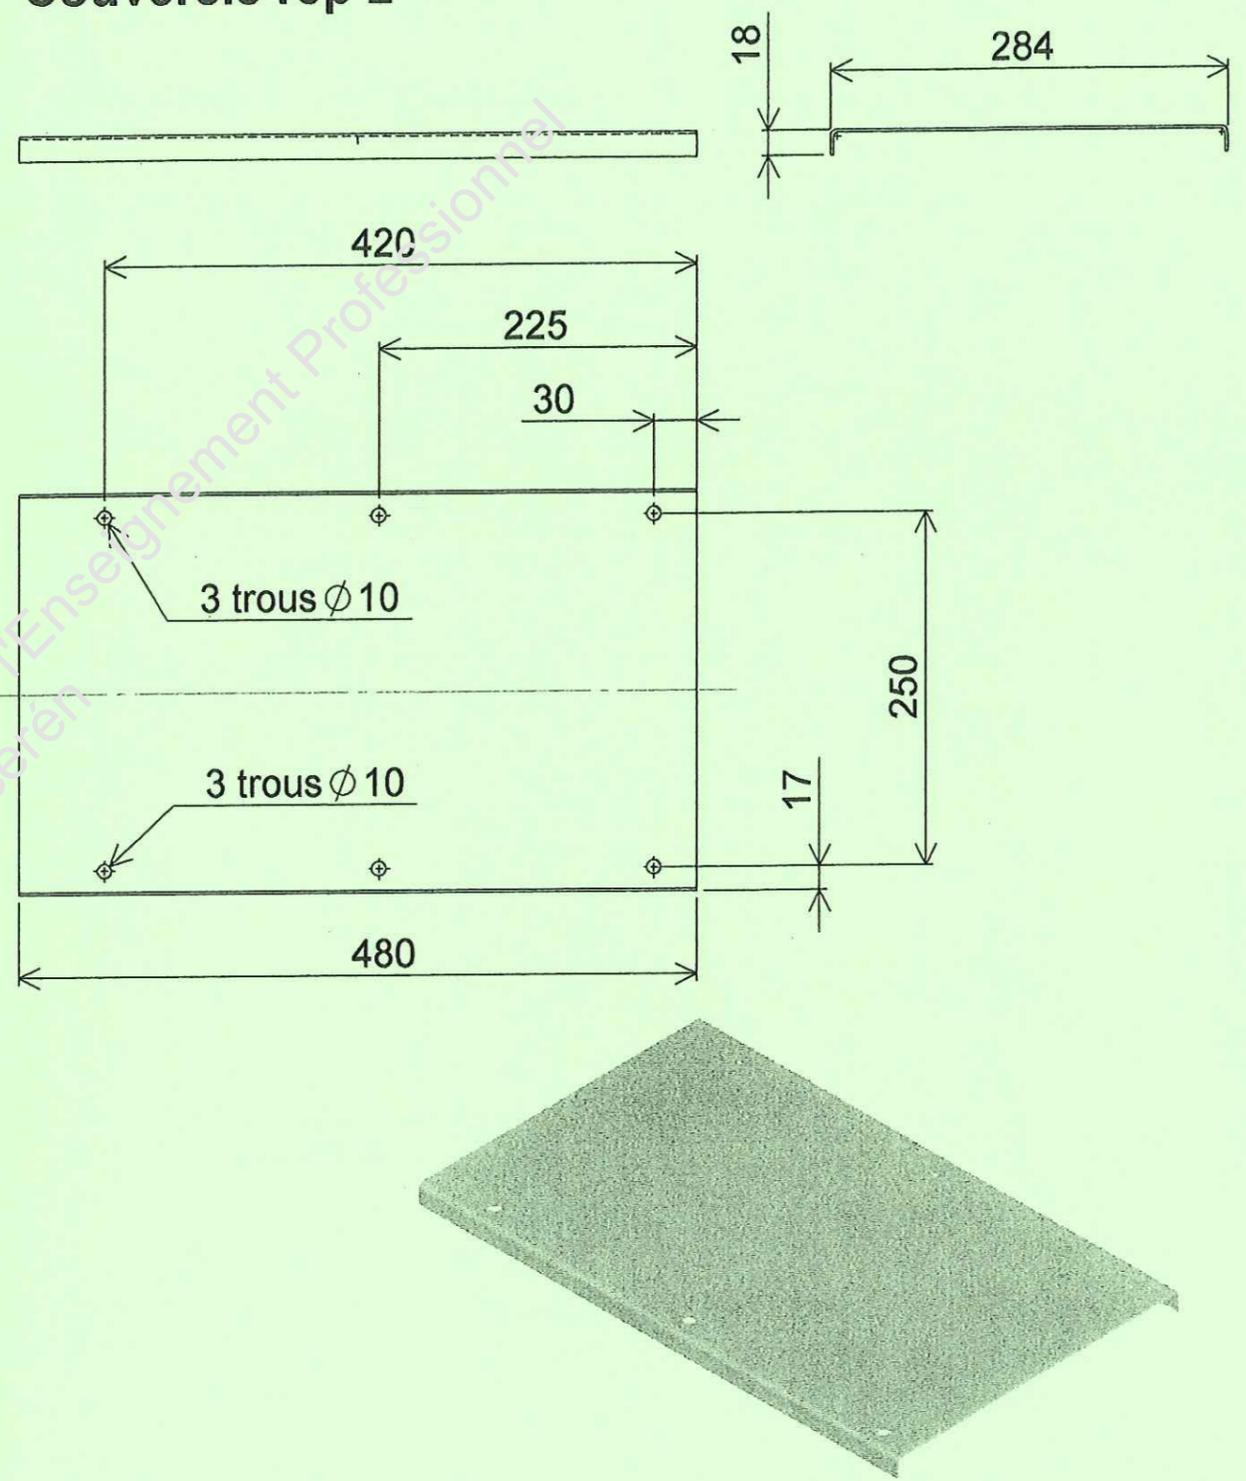


Echelle 1:5	AUGE	Session	2010
A 3	CAP Construction d'ensembles Chaudronnés	Coef.:	4
DT 3 / 4	EP1 - Communication technique, préparation du travail, technologie	Durée:	4h

Trémie rep 4

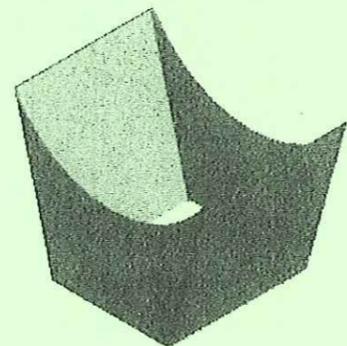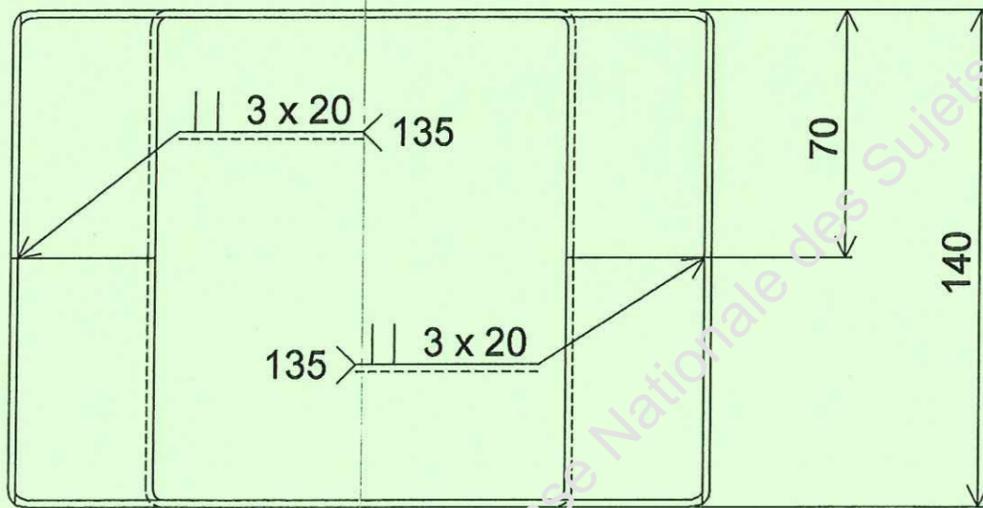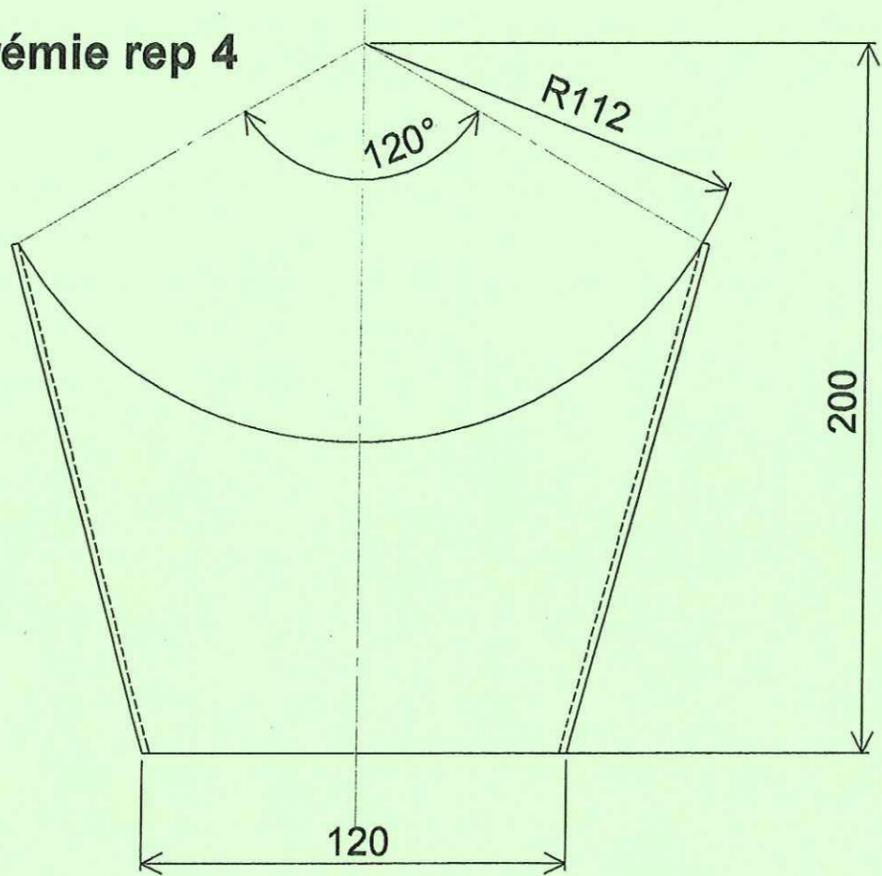


Licence d'éducation SolidWorks
A titre éducatif uniquement


Support rep 3

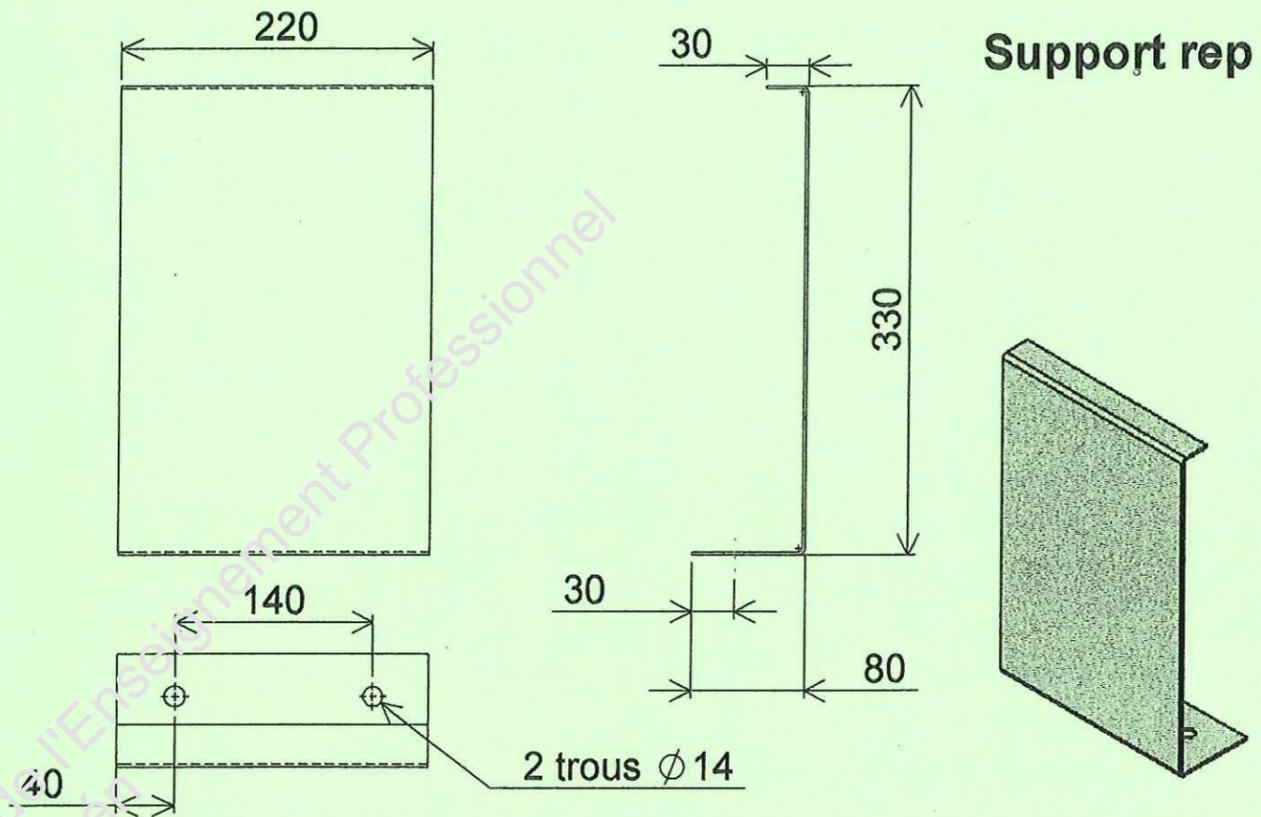

Bride rep 5

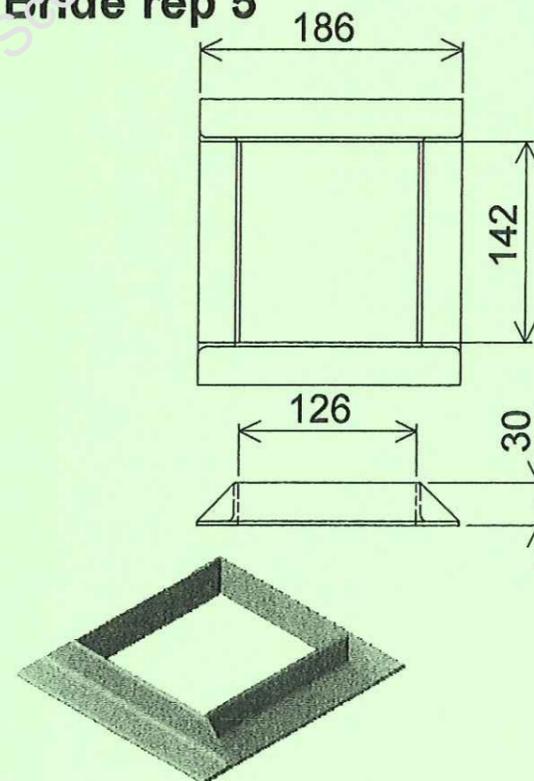

Renfort rep 6

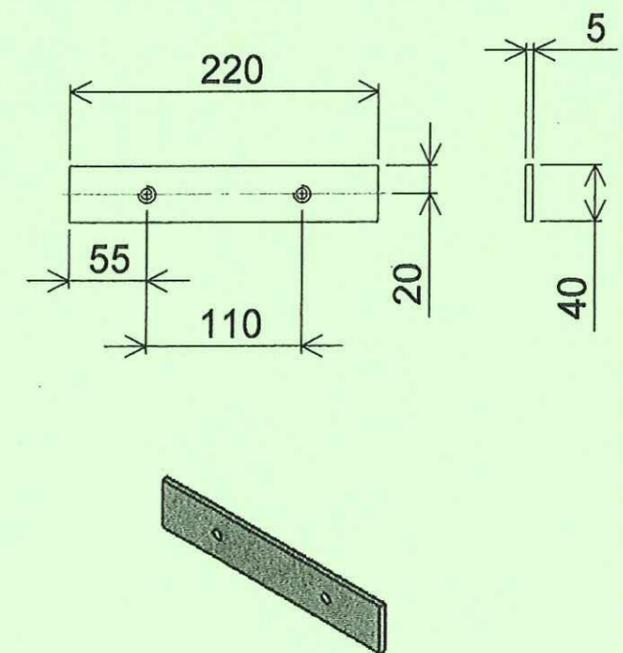

Echelle 1:5

AUGE

Session **2010**

A 3

CAP Construction d'ensembles Chaudronnés

Coef.: **4**

DT 4 / 4

EP1 - Communication technique, préparation du travail, technologie

Durée: **4h**