





SERVICES CULTURE ÉDITIONS
RESSOURCES POUR
L'ÉDUCATION NATIONALE

**Ce document a été numérisé par le CRDP de Bordeaux pour la
Base Nationale des Sujets d'Examens de l'enseignement professionnel**


session 2011

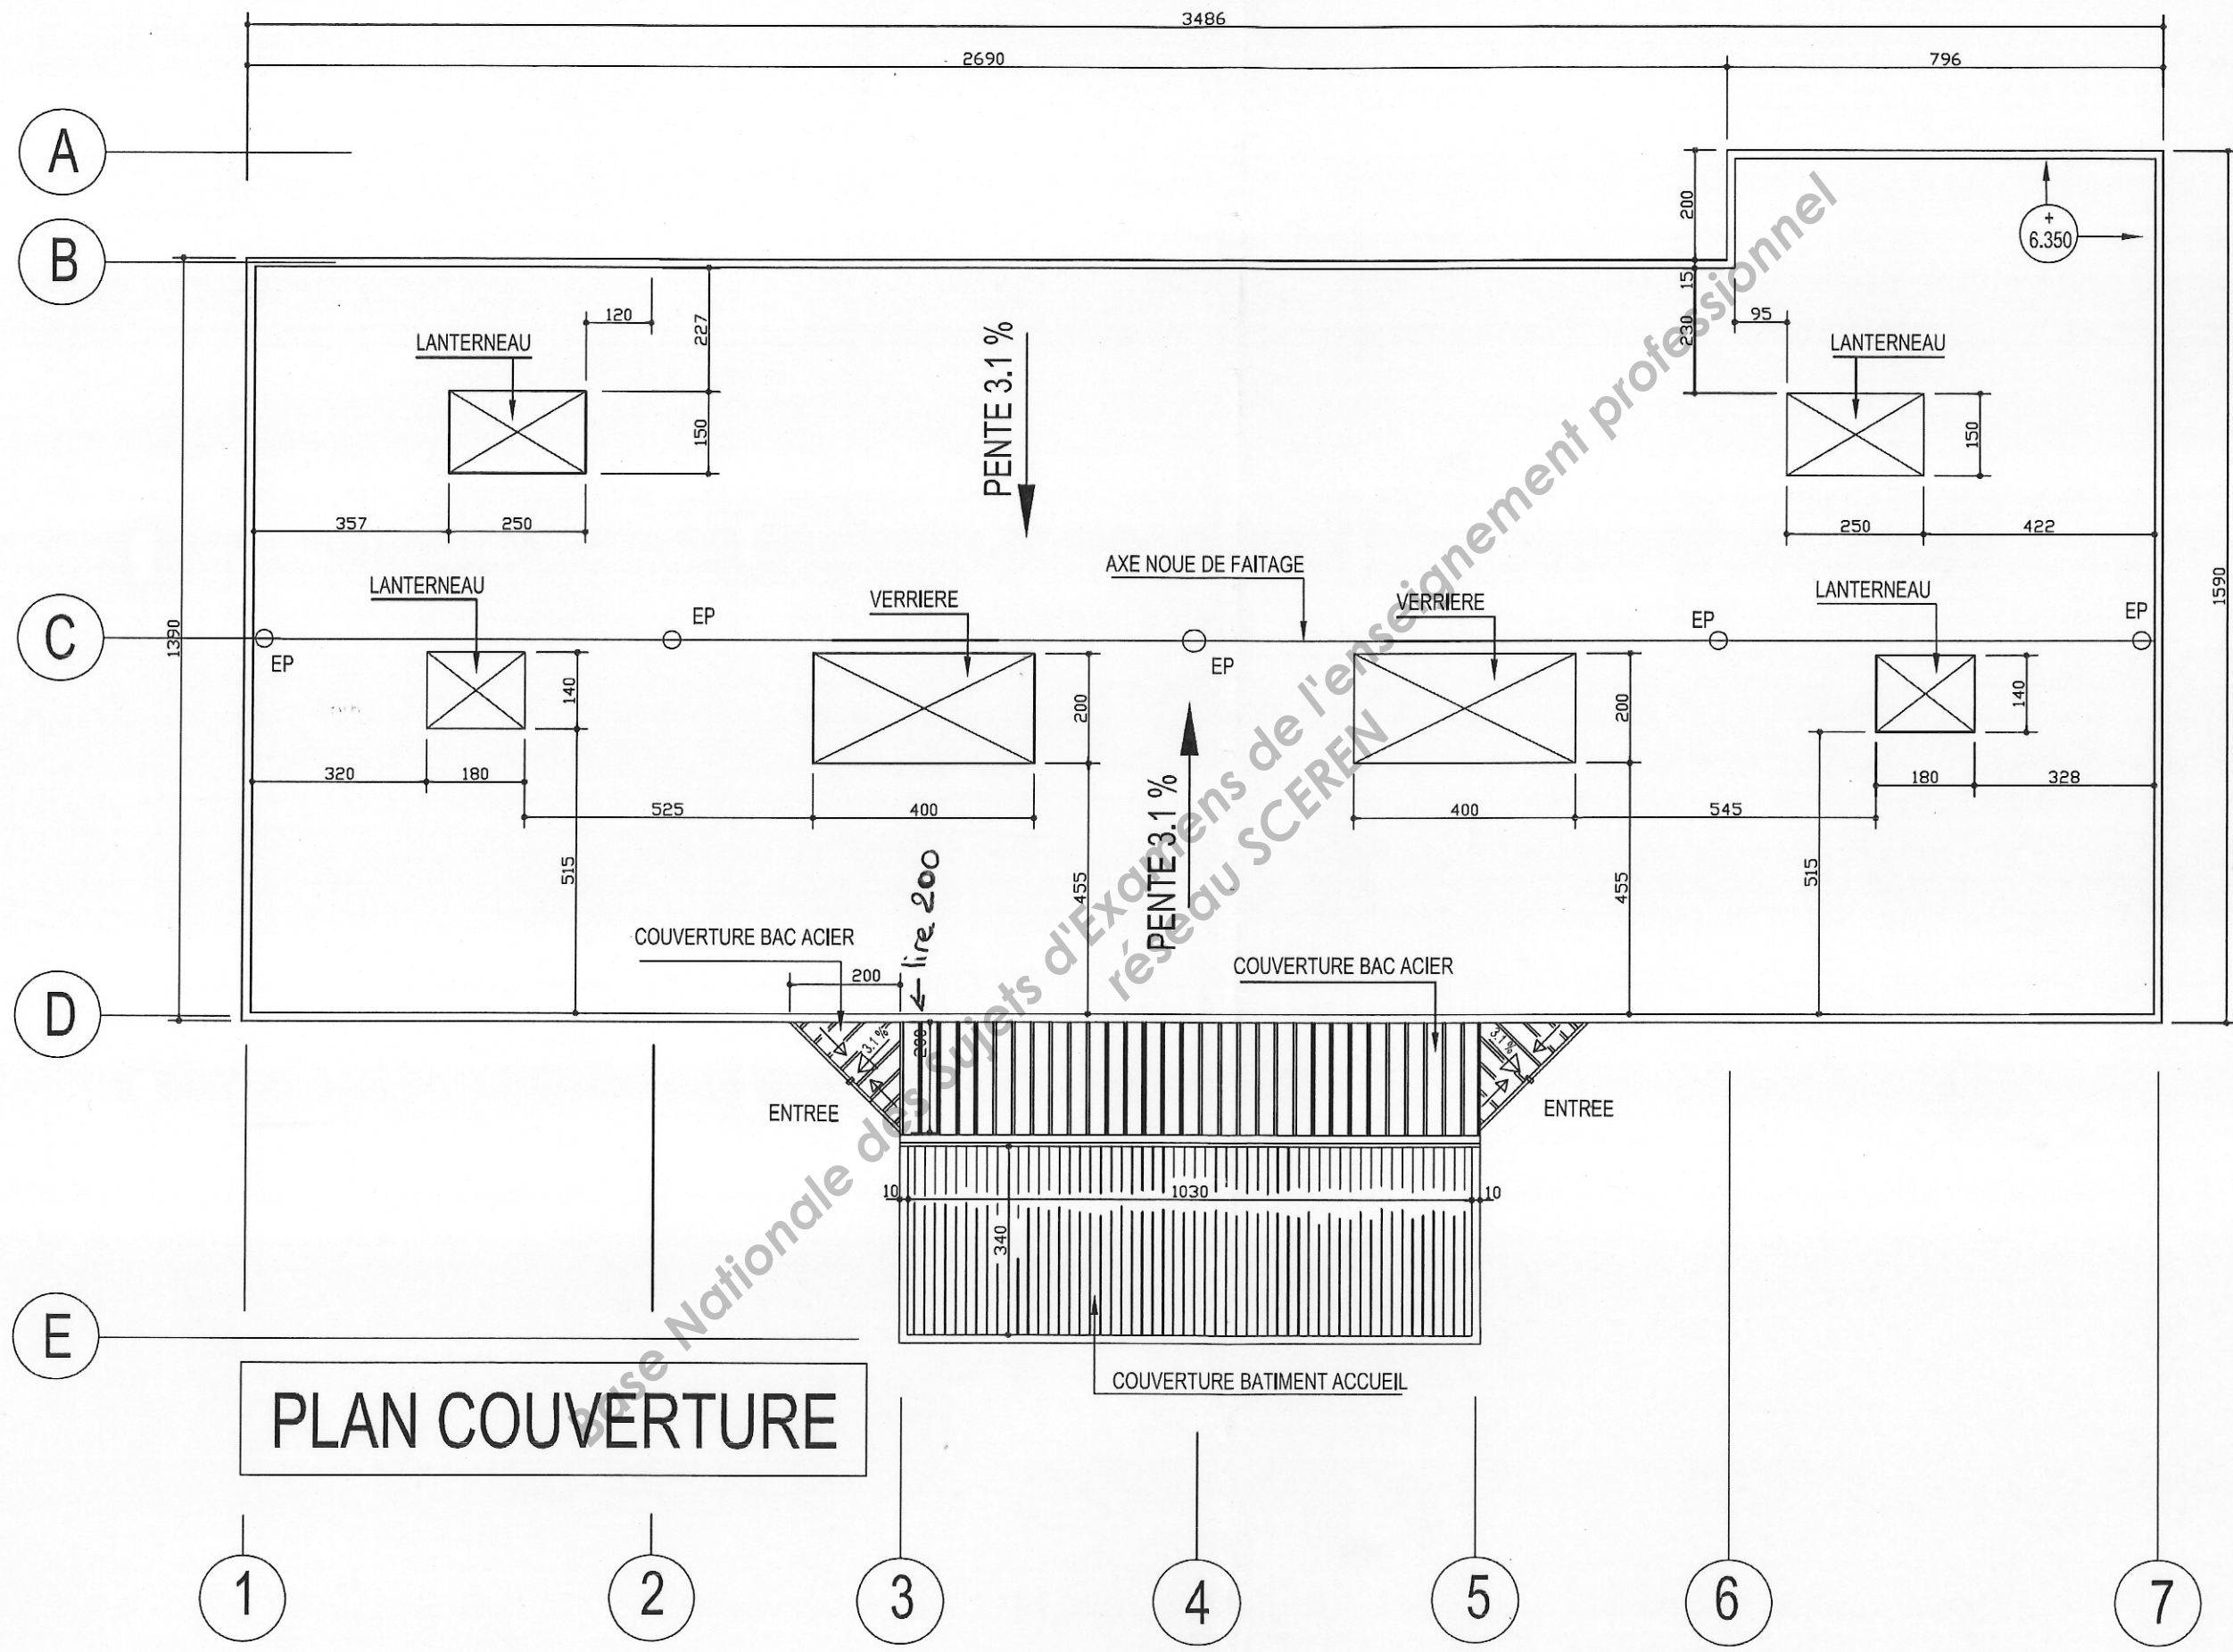


PLAN COUVERTURE

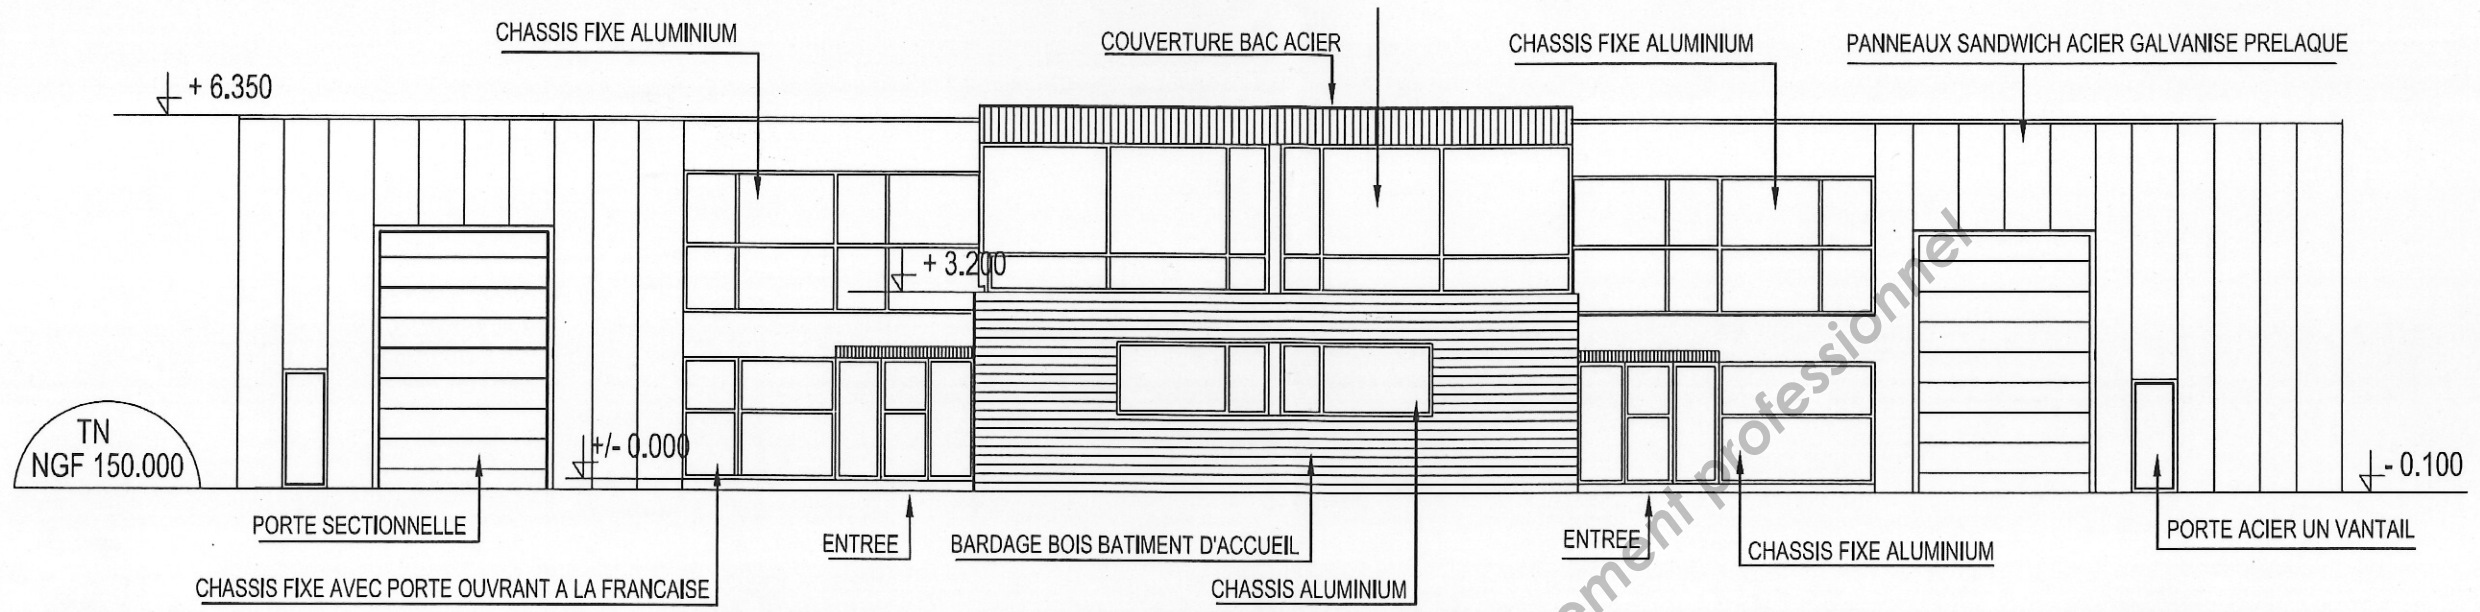


FACADE SUD

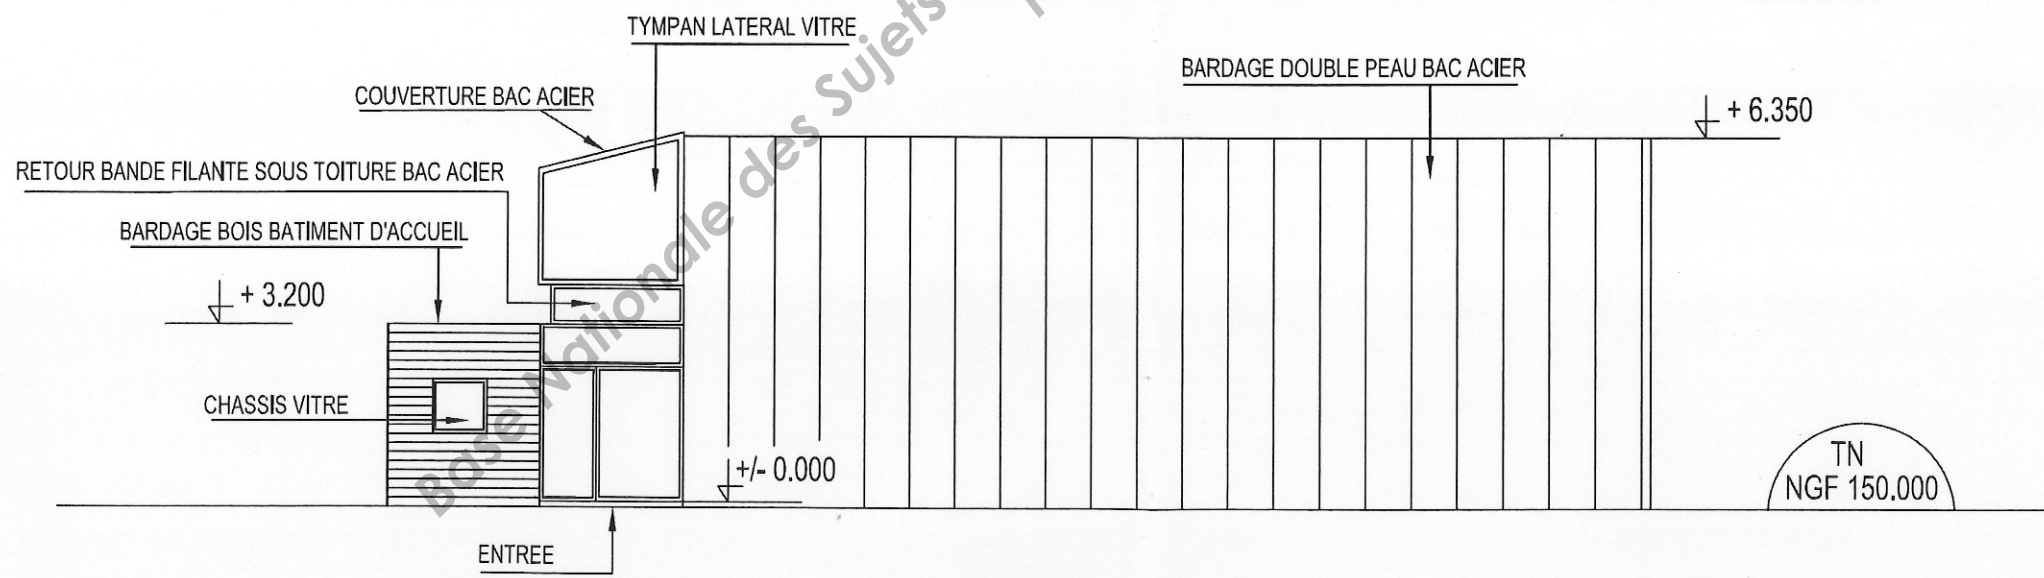


FACADE EST

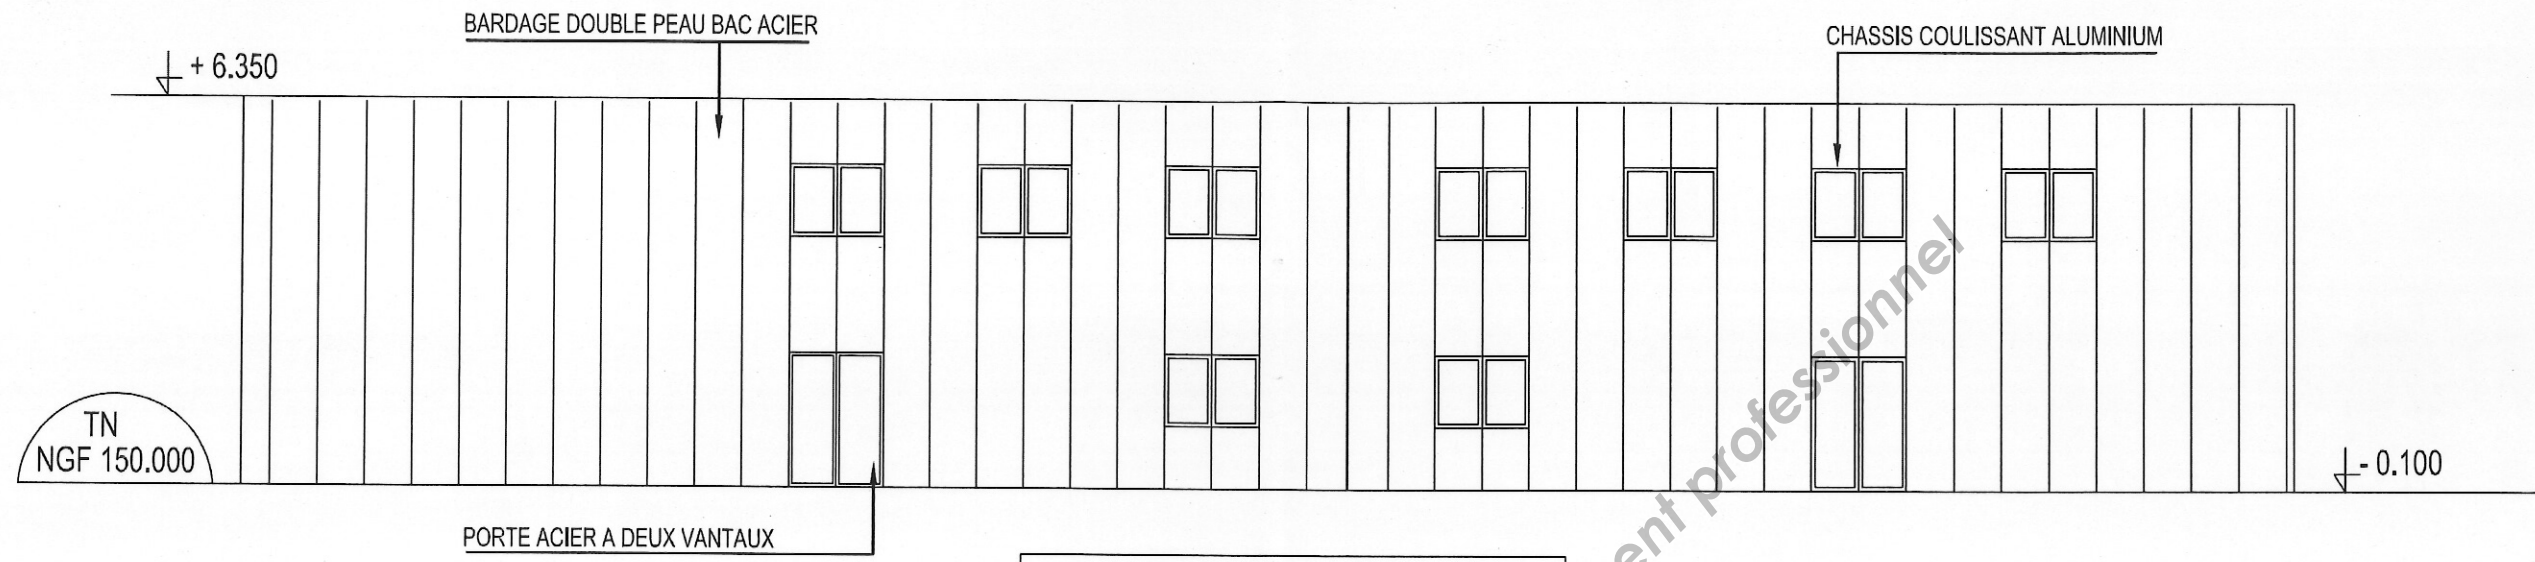


FACADE NORD

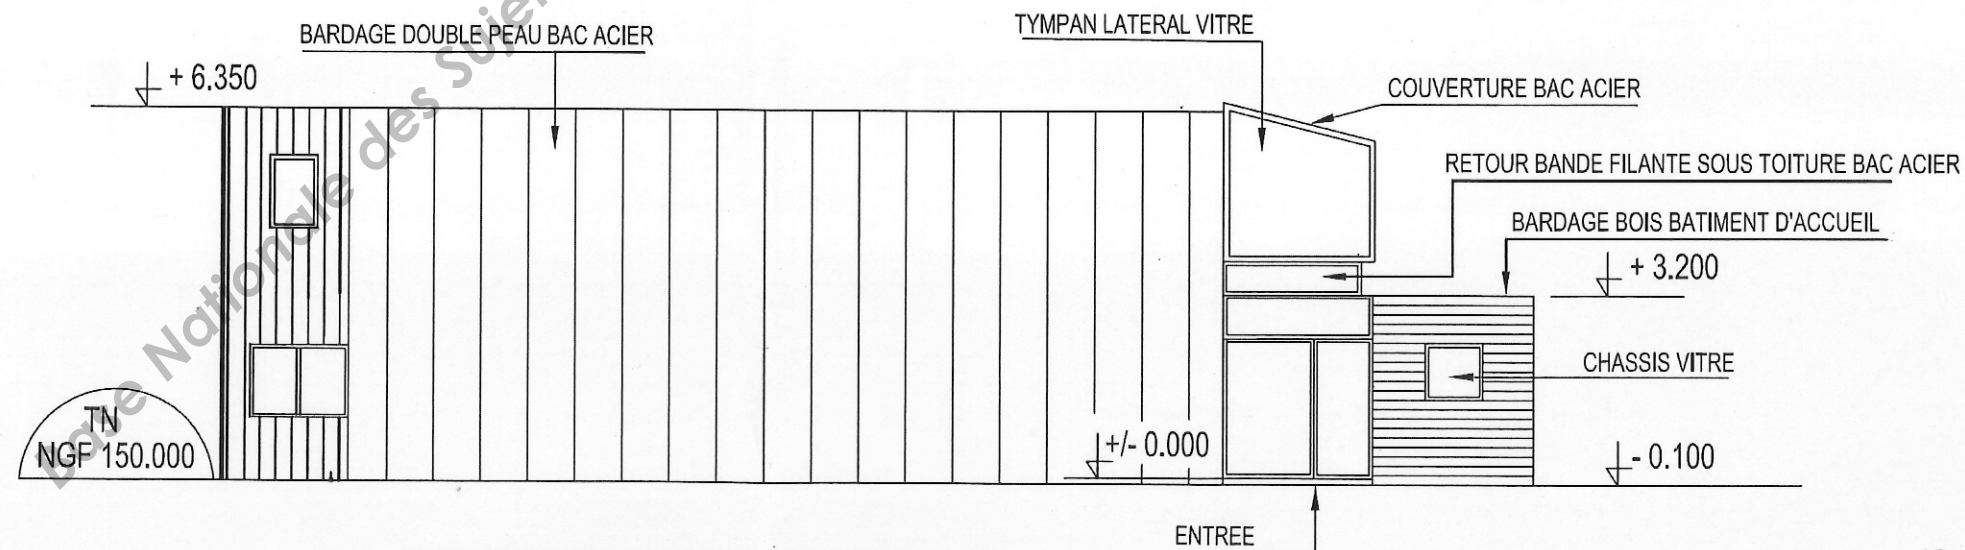


FACADE OUEST

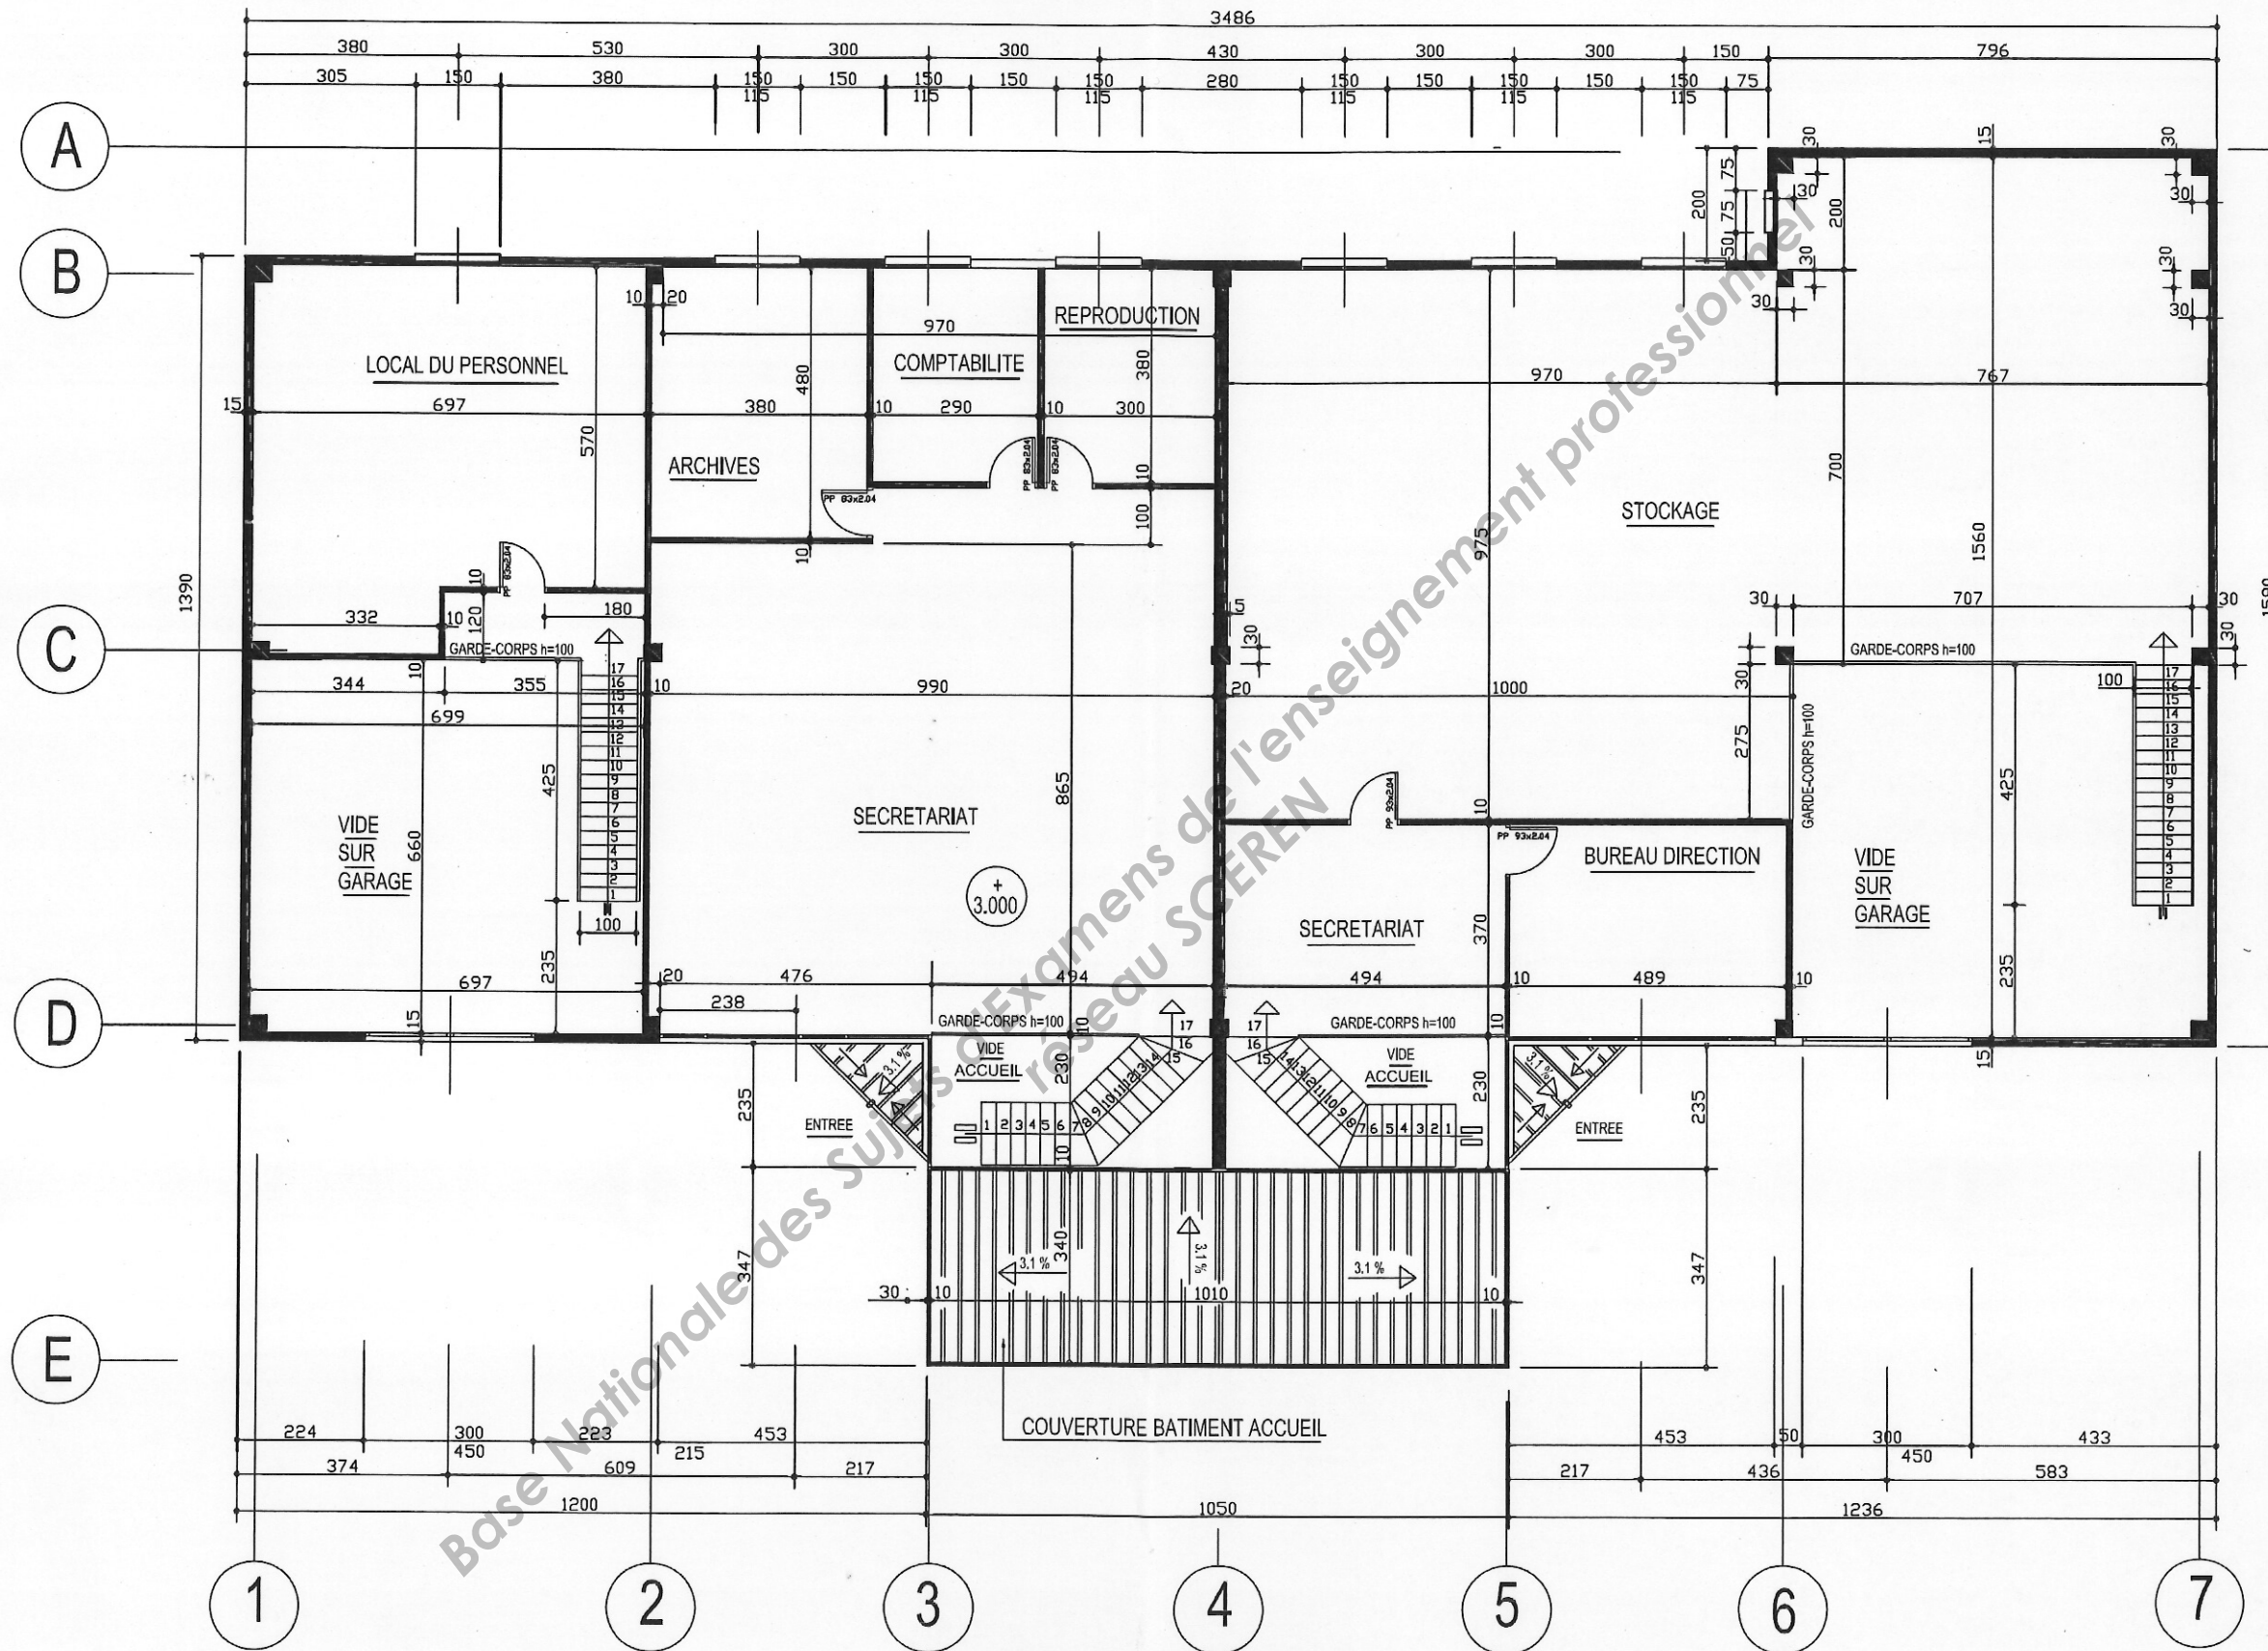

PLAN ETAGE

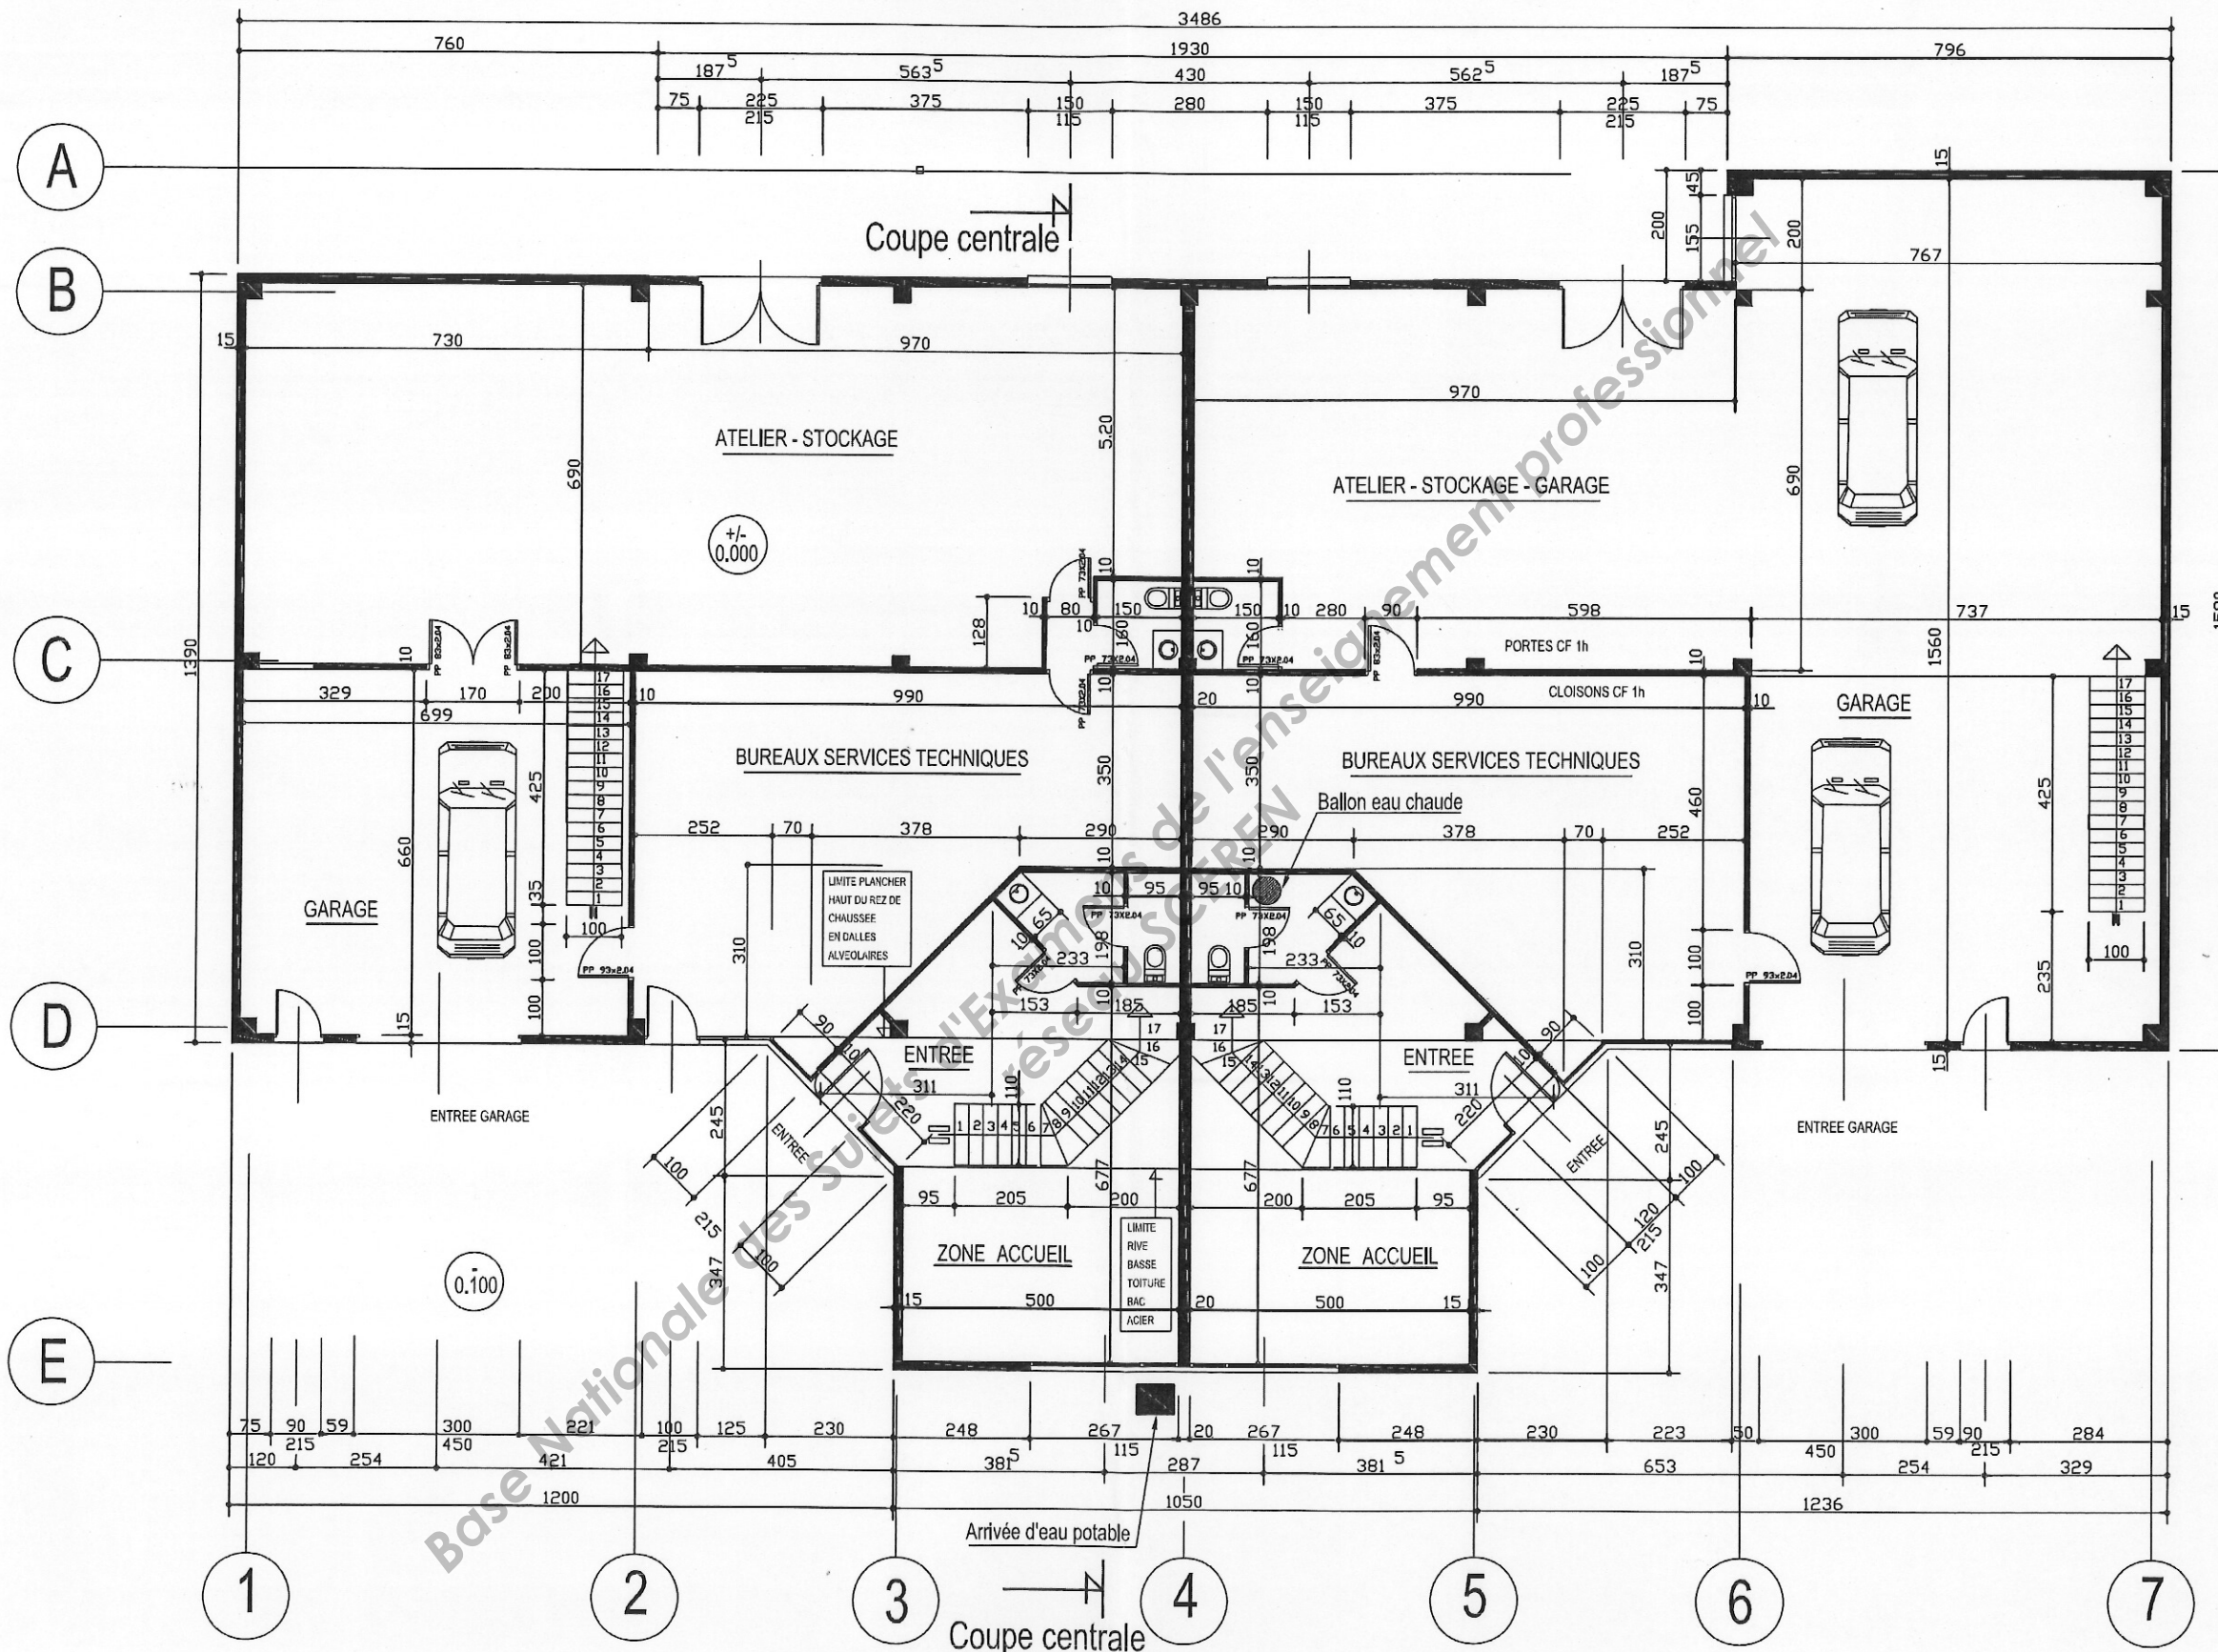

PLAN REZ DE CHAUSSEE

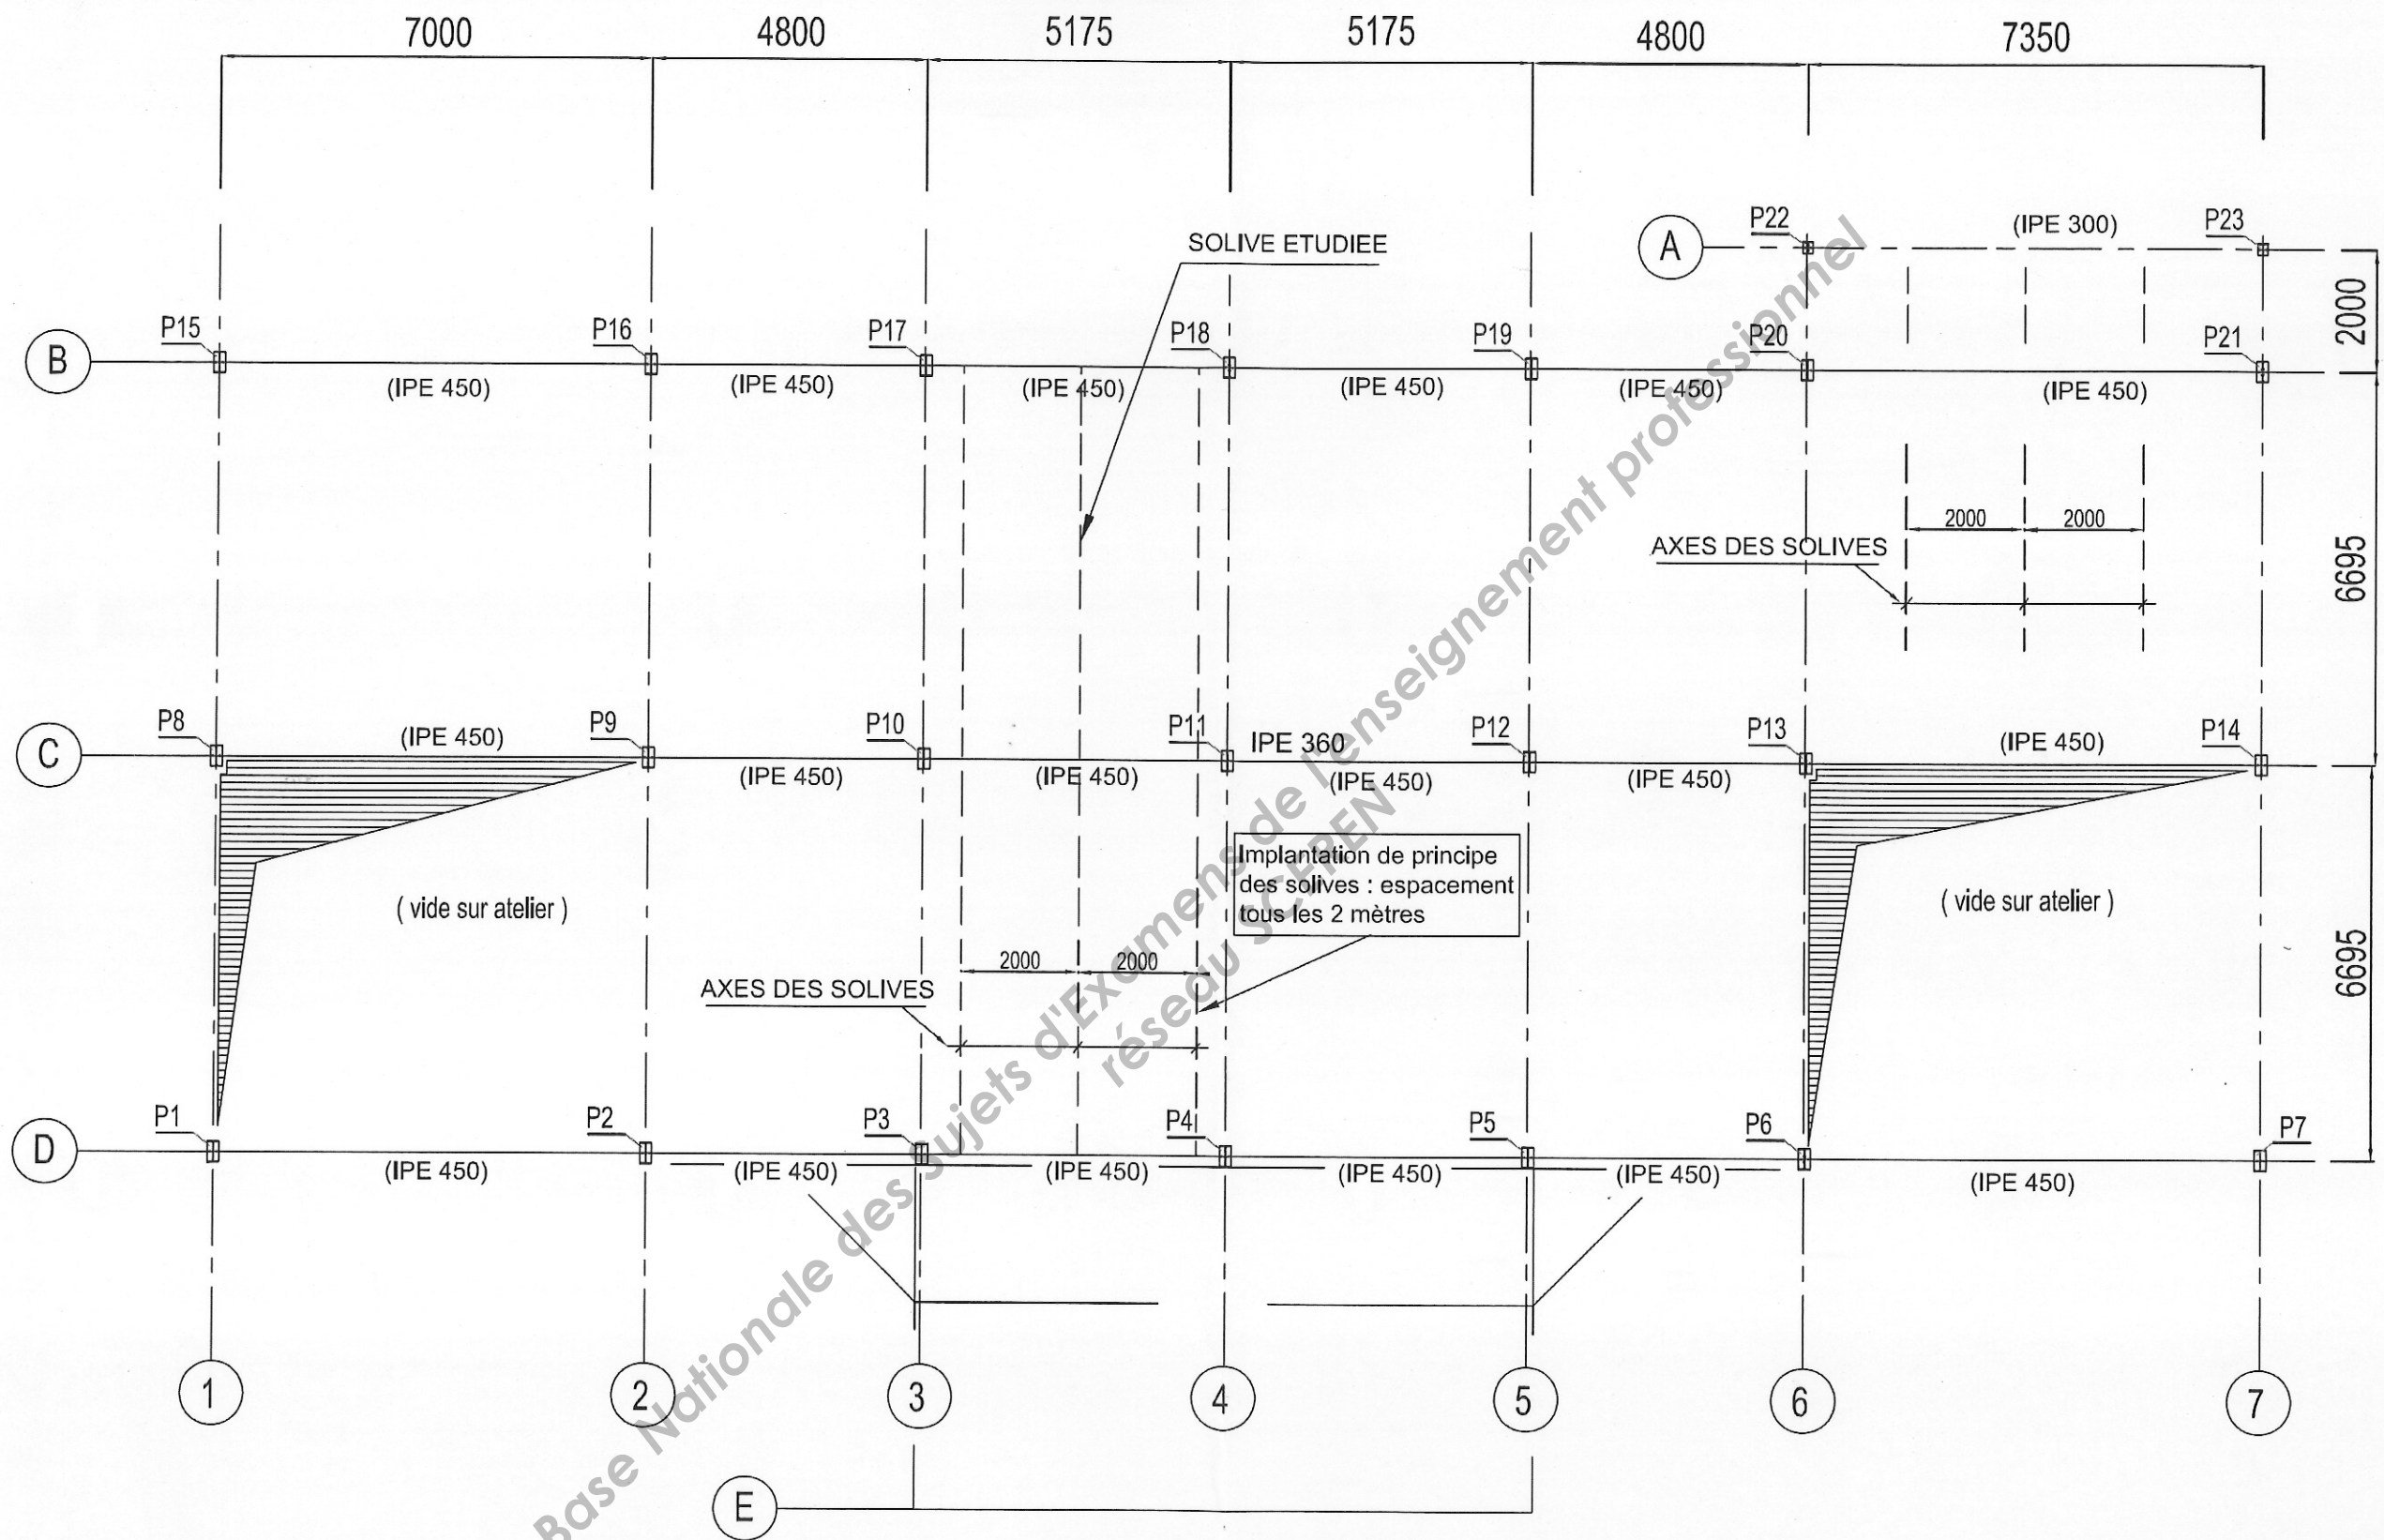

PLANCHER HAUT RDC (Variante étude A)